


VÝKAZ DOSAVIDNÍHO A NOVÉHO STAVU ÚDAJŮ KATASTRU NEMOVITOSTÍ											
Dosavidní stav						Nový stav					
Označení pozemku parc. číslem	Výměra parcely		Druh pozemku	Označení pozemku parc. číslem	Výměra parcely		Druh pozemku	Typ stavby	Způsob určení výměry	Porovnání se stavem evidence průběžných vztahů	
	ha	m ²			ha	m ²				Dle přechodu z pozemku ustanoveného a	Dle stavu evidence
1666/10										1666/10	1396
1664										1664	191
2135										2135	1396
2141										2141	1396
2247										2247	10002
2249										2249	1036
2251/1										2251/1	1040
2252/1										2252/1	5325
2253/1										2253/1	4284
2253/2										2253/2	994
2253/18										2253/18	4284

Druh věcného břemene: díle listiny
 Oprávnění: díle listiny

GEOMETRICKÝ PLÁN pro vymezení rozsahu věcného břemene k částem pozemku	Geometrický plán ověřil úředně oprávněný zeměměřičský inženýr:	Státní číslo ověřil úředně oprávněný zeměměřičský inženýr:
		Ing. Vít Krejčí
	1309/1996	
	Dne: 16. ledna 2019	Dne: 15/2019
	Náležitosti a přehledy odpovědi právním předpisům.	Průběh státního ověřování geometrického plánu v elektronické podobě uloženému v odborné databázi katastrálního úřadu.
Vyhovitel: Ing. Marcel Vojta Hřbitovní 592/5 742 21 Koprivnice IČ: 879 339 34	Katastrální úřad souhlasí s obsahem par. 10.	Opětovně staženo geometrického plánu v listinné podobě.
Číslo plánu: 3406-6/2019		
Okres: Hlavní město Praha		
Obec: Praha		
Kat. území: Uhřetěves		
Mapový list: Praha 2-4/43		
Dosažitím vstříknutím pozemků byla poskytnuta možnost bezplatně se seznámit s průběhem měřičských nových tříd, které byly součástí předložených záznamů.		

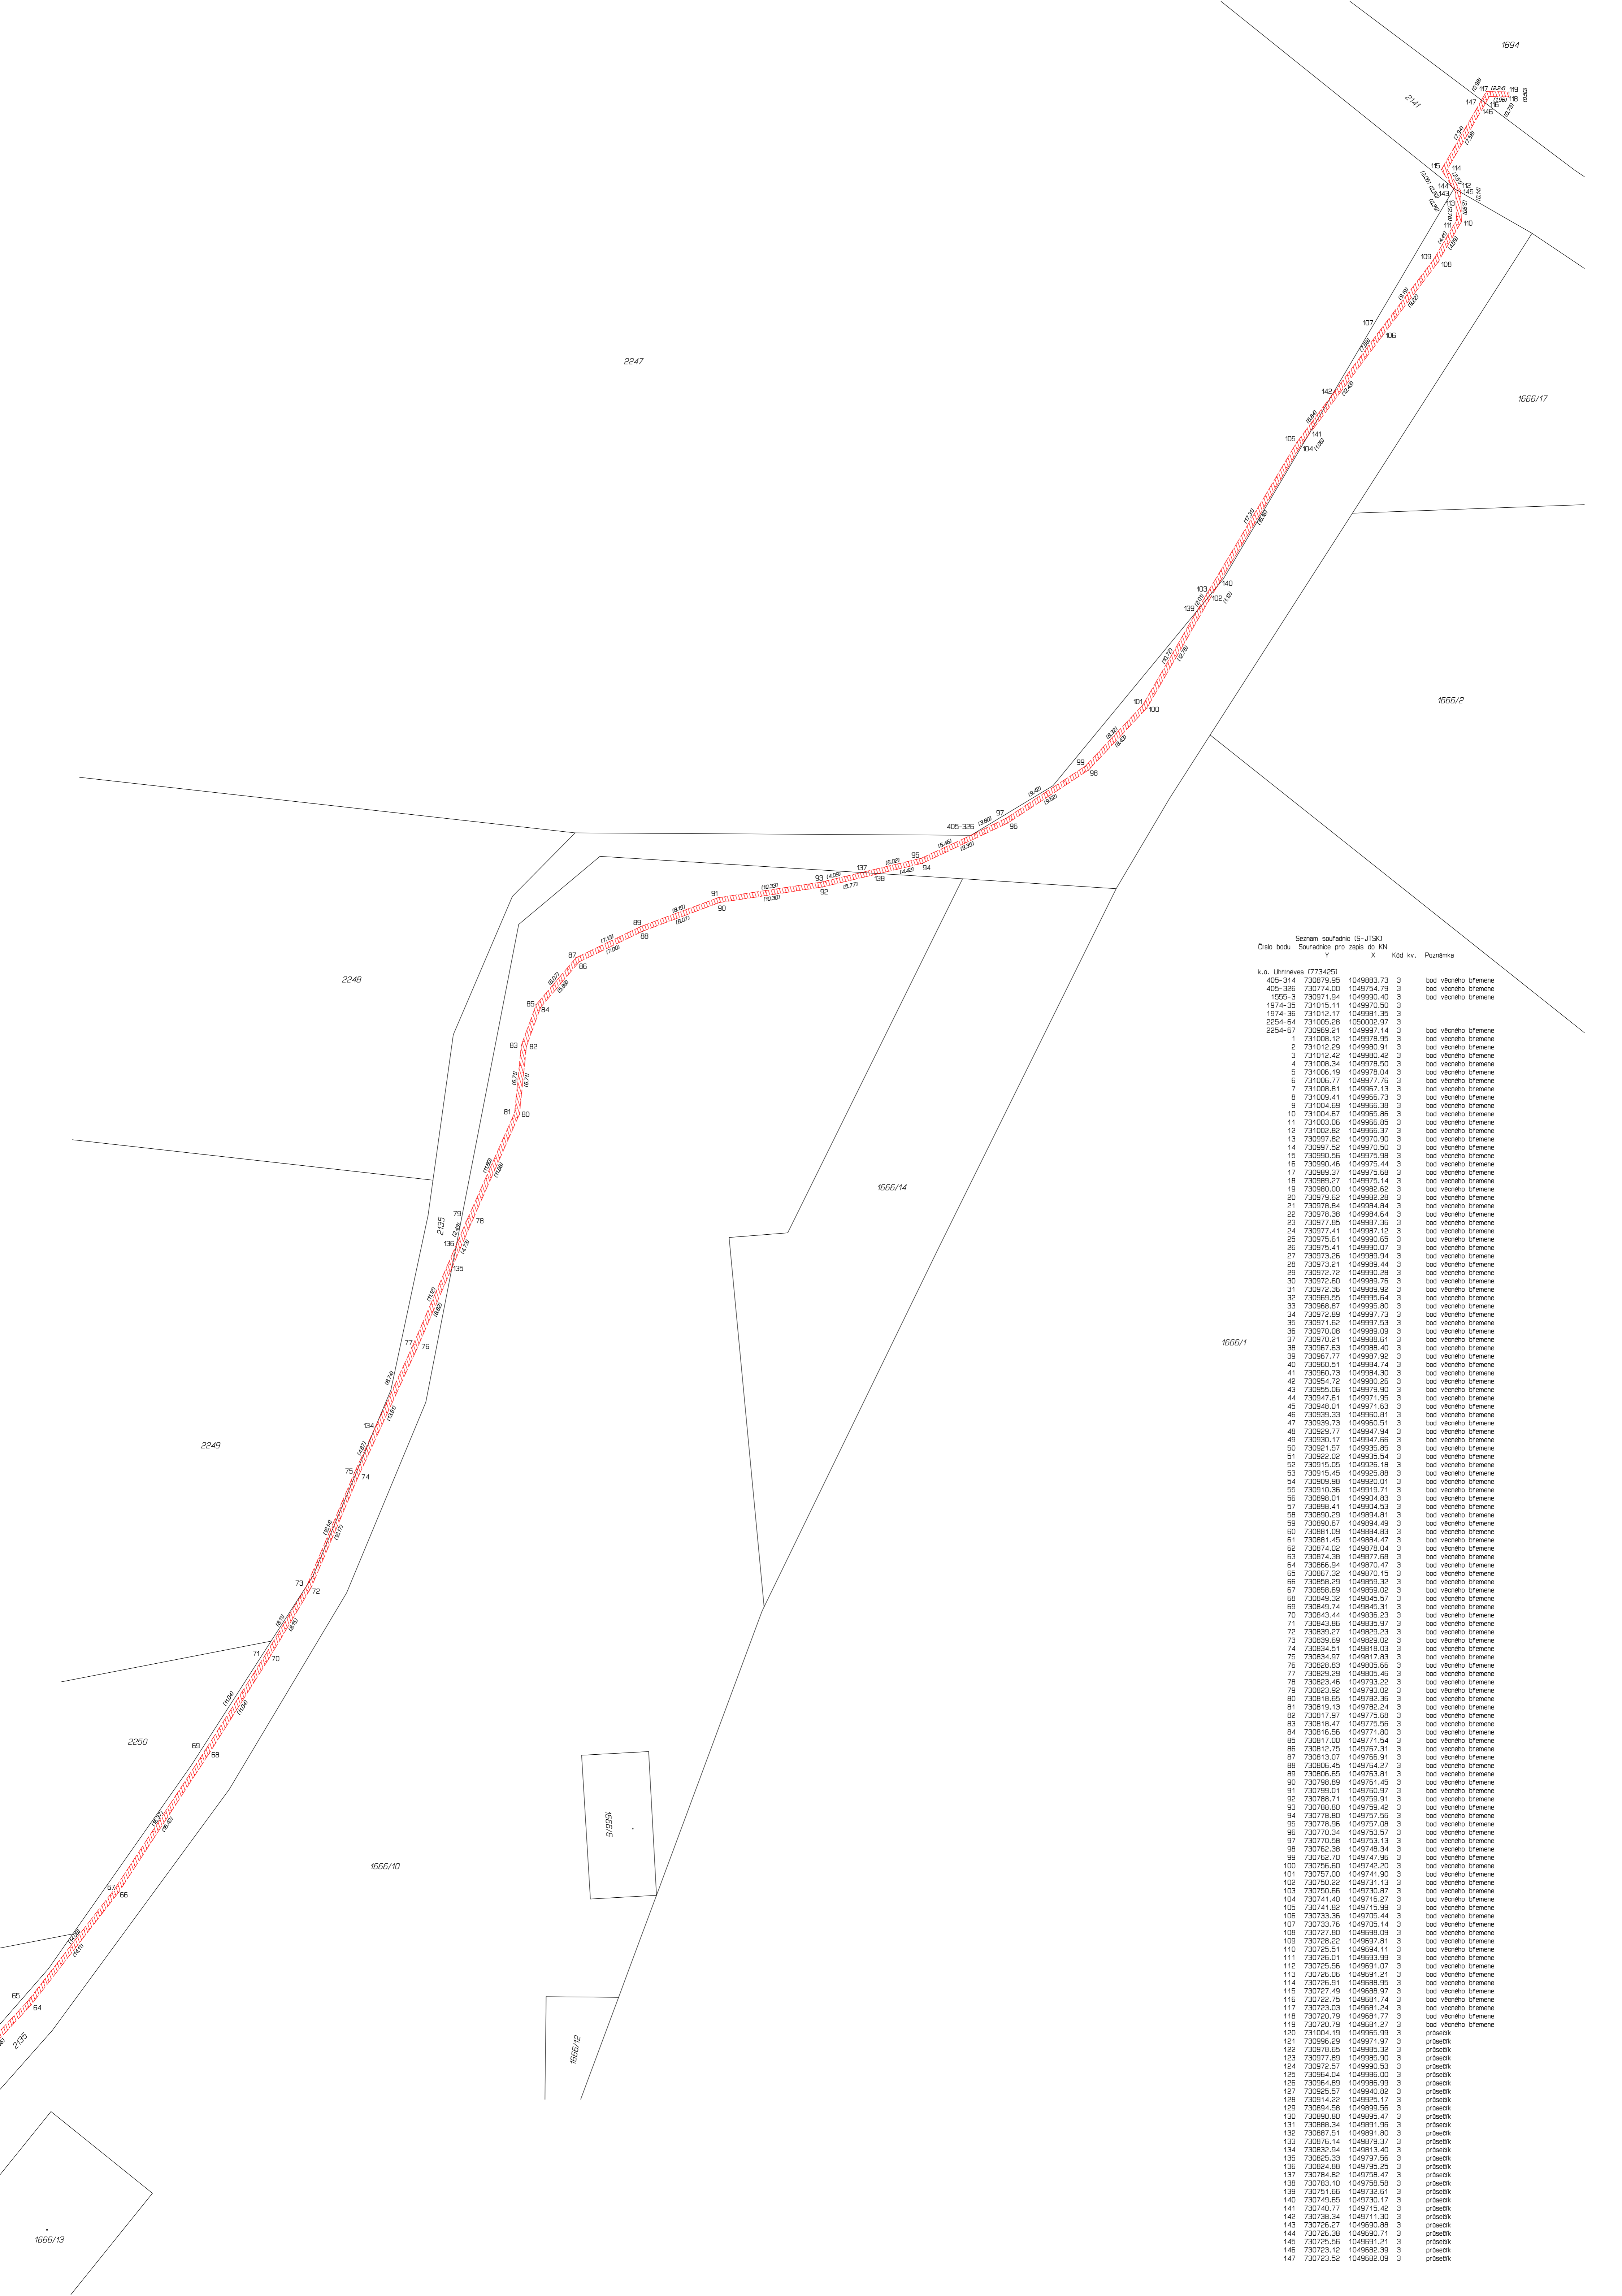

Seznam souřadnic (S-JTSK)
 Číslo bodu Souřadnice pro zápis do KN
 X Y Kód kv. Poznámka

Číslo bodu	X	Y	Kód kv.	Poznámka
k.o. Uhrňovice (773425)				
405-314	730879.95	1049883.73	3	bod věšného břemene
405-326	730774.00	1049754.79	3	bod věšného břemene
1974-3	730971.94	1049864.40	3	bod věšného břemene
1974-35	731015.11	1049970.50	3	bod věšného břemene
1974-36	731012.17	1049981.35	3	bod věšného břemene
2254-64	731005.69	1050003.97	3	bod věšného břemene
2254-67	730959.21	1049997.14	3	bod věšného břemene
1	731008.12	1049976.95	3	bod věšného břemene
2	731012.29	1049980.91	3	bod věšného břemene
3	731012.42	1049980.42	3	bod věšného břemene
4	731008.34	1049976.50	3	bod věšného břemene
5	731008.19	1049976.04	3	bod věšného břemene
6	731006.77	1049977.76	3	bod věšného břemene
7	731008.81	1049967.13	3	bod věšného břemene
8	731005.41	1049966.73	3	bod věšného břemene
9	731004.69	1049966.38	3	bod věšného břemene
10	731004.67	1049966.86	3	bod věšného břemene
11	731003.58	1049966.85	3	bod věšného břemene
12	731002.82	1049966.37	3	bod věšného břemene
13	730997.82	1049970.90	3	bod věšného břemene
14	730997.58	1049970.50	3	bod věšného břemene
15	730990.56	1049975.98	3	bod věšného břemene
16	730990.46	1049975.44	3	bod věšného břemene
17	730993.37	1049975.68	3	bod věšného břemene
18	730989.27	1049975.14	3	bod věšného břemene
19	730990.00	1049982.62	3	bod věšného břemene
20	730978.62	1049982.28	3	bod věšného břemene
21	730978.84	1049984.84	3	bod věšného břemene
22	730978.38	1049984.64	3	bod věšného břemene
23	730977.85	1049983.35	3	bod věšného břemene
24	730977.41	1049987.12	3	bod věšného břemene
25	730975.61	1049990.65	3	bod věšného břemene
26	730975.41	1049990.07	3	bod věšného břemene
27	730973.26	1049989.94	3	bod věšného břemene
28	730973.21	1049989.44	3	bod věšného břemene
29	730972.72	1049990.28	3	bod věšného břemene
30	730972.60	1049989.76	3	bod věšného břemene
31	730972.36	1049989.92	3	bod věšného břemene
32	730968.05	1049995.64	3	bod věšného břemene
33	730968.87	1049995.80	3	bod věšného břemene
34	730972.89	1049997.73	3	bod věšného břemene
35	730971.62	1049997.53	3	bod věšného břemene
36	730970.88	1049999.09	3	bod věšného břemene
37	730970.21	1049988.61	3	bod věšného břemene
38	730967.63	1049988.40	3	bod věšného břemene
39	730967.77	1049991.92	3	bod věšného břemene
40	730960.51	1049984.74	3	bod věšného břemene
41	730960.73	1049984.30	3	bod věšného břemene
42	730954.72	1049980.25	3	bod věšného břemene
43	730955.06	1049979.90	3	bod věšného břemene
44	730947.61	1049971.95	3	bod věšného břemene
45	730948.01	1049971.63	3	bod věšného břemene
46	730939.33	1049960.81	3	bod věšného břemene
47	730939.73	1049960.51	3	bod věšného břemene
48	730929.77	1049947.94	3	bod věšného břemene
49	730930.17	1049947.66	3	bod věšného břemene
50	730921.57	1049935.89	3	bod věšného břemene
51	730922.02	1049935.54	3	bod věšného břemene
52	730915.05	1049926.18	3	bod věšného břemene
53	730915.49	1049925.89	3	bod věšného břemene
54	730909.98	1049920.01	3	bod věšného břemene
55	730910.36	1049919.71	3	bod věšného břemene
56	730898.01	1049904.83	3	bod věšného břemene
57	730898.41	1049904.53	3	bod věšného břemene
58	730890.29	1049894.81	3	bod věšného břemene
59	730890.67	1048994.49	3	bod věšného břemene
60	730891.09	1048994.03	3	bod věšného břemene
61	730891.45	1048984.47	3	bod věšného břemene
62	730874.02	1048978.04	3	bod věšného břemene
63	730874.38	1048977.68	3	bod věšného břemene
64	730866.94	1048970.47	3	bod věšného břemene
65	730867.32	1048970.15	3	bod věšného břemene
66	730866.29	1048969.32	3	bod věšného břemene
67	730866.69	1048969.02	3	bod věšného břemene
68	730849.32	1048945.57	3	bod věšného břemene
69	730848.74	1048945.31	3	bod věšného břemene
70	730843.44	1048936.33	3	bod věšného břemene
71	730843.86	1048935.97	3	bod věšného břemene
72	730835.27	1048925.23	3	bod věšného břemene
73	730835.69	1048925.02	3	bod věšného břemene
74	730834.51	1048918.03	3	bod věšného břemene
75	730834.97	1048917.83	3	bod věšného břemene
76	730828.63	1048905.56	3	bod věšného břemene
77	730829.29	1048905.46	3	bod věšného břemene
78	730823.46	1048973.22	3	bod věšného břemene
79	730823.52	1048973.02	3	bod věšného břemene
80	730818.65	1048978.36	3	bod věšného břemene
81	730815.13	1048978.24	3	bod věšného břemene
82	730811.97	1048975.68	3	bod věšného břemene
83	730818.47	1048975.56	3	bod věšného břemene
84	730816.56	1048971.80	3	bod věšného břemene
85	730811.00	1048971.54	3	bod věšného břemene
86	730812.75	1048976.31	3	bod věšného břemene
87	730813.07	1048976.91	3	bod věšného břemene
88	730806.49	1048976.27	3	bod věšného břemene
89	730806.65	1048976.81	3	bod věšného břemene
90	730798.89	1048975.45	3	bod věšného břemene
91	730799.01	1048976.97	3	bod věšného břemene
92	730788.71	1048979.91	3	bod věšného břemene
93	730788.80	1048979.42	3	bod věšného břemene
94	730778.80	1048975.26	3	bod věšného břemene
95	730778.96	1048975.08	3	bod věšného břemene
96	730770.34	1048973.57	3	bod věšného břemene
97	730770.58	1048973.13	3	bod věšného břemene
98	730762.38	1048974.34	3	bod věšného břemene
99	730762.70	1048974.96	3	bod věšného břemene
100	730756.60	1048974.20	3	bod věšného břemene
101	730751.00	1048974.90	3	bod věšného břemene
102	730750.22	1048973.13	3	bod věšného břemene
103	730750.66	1048973.87	3	bod věšného břemene
104	730741.40	1048975.27	3	bod věšného břemene
105	730741.82	1048975.99	3	bod věšného břemene
106	730733.36	1048970.44	3	bod věšného břemene
107	730733.76	1048970.14	3	bod věšného břemene
108	730727.80	1048969.09	3	bod věšného břemene
109	730726.22	1048969.81	3	bod věšného břemene
110	730725.51	1048969.11	3	bod věšného břemene
111	730726.01	1048969.99	3	bod věšného břemene
112	730725.56	1048969.07	3	bod věšného břemene
113	730726.56	1048969.21	3	bod věšného břemene
114	730726.91	1048968.95	3	bod věšného břemene
115	730727.49	1048968.97	3	bod věšného břemene
116	730726.75	1048969.74	3	bod věšného břemene
117	730723.03	1048969.24	3	bod věšného břemene
118	730720.79	1048968.77	3	bod věšného břemene
119	730720.79	1048968.27	3	bod věšného břemene
120	731004.19	1049965.99	3	právek
121	730996.29	1049971.97	3	právek
122	730978.65	1049985.32	3	právek
123	730977.89	1049985.90	3	právek
124	730972.57	1049990.53	3	právek
125	730964.04	1049986.00	3	právek
126	730964.89	1049986.99	3	právek
127	730925.57	1049940.82	3	právek
128	730914.22	1049925.17	3	právek
129	730894.98	1049899.56	3	právek
130	730890.80	1048989.47	3	právek
131	730886.34	1048991.96	3	právek
132	730891.51	1048991.80	3	právek
133	730876.14	1048979.37	3	právek
134	730832.94	1048913.40	3	právek
135	730825.33	1048970.56	3	právek
136	730824.88	1048975.25	3	právek
137	730784.82	1048978.47	3	právek
138	730783.10	1048976.98	3	právek
139	730751.66	1048973.61	3	právek
140	730748.65	1048973.17	3	právek
141	730748.77	1048971.42	3	právek
142	730738.34	1048971.30	3	právek
143	730726.27	1048969.89	3	právek
144	730726.38	1048969.71	3	právek
145	730725.56	1048969.21	3	právek
146	730723.12	1048968.39	3	právek
147	730723.52	1048968.09	3	právek