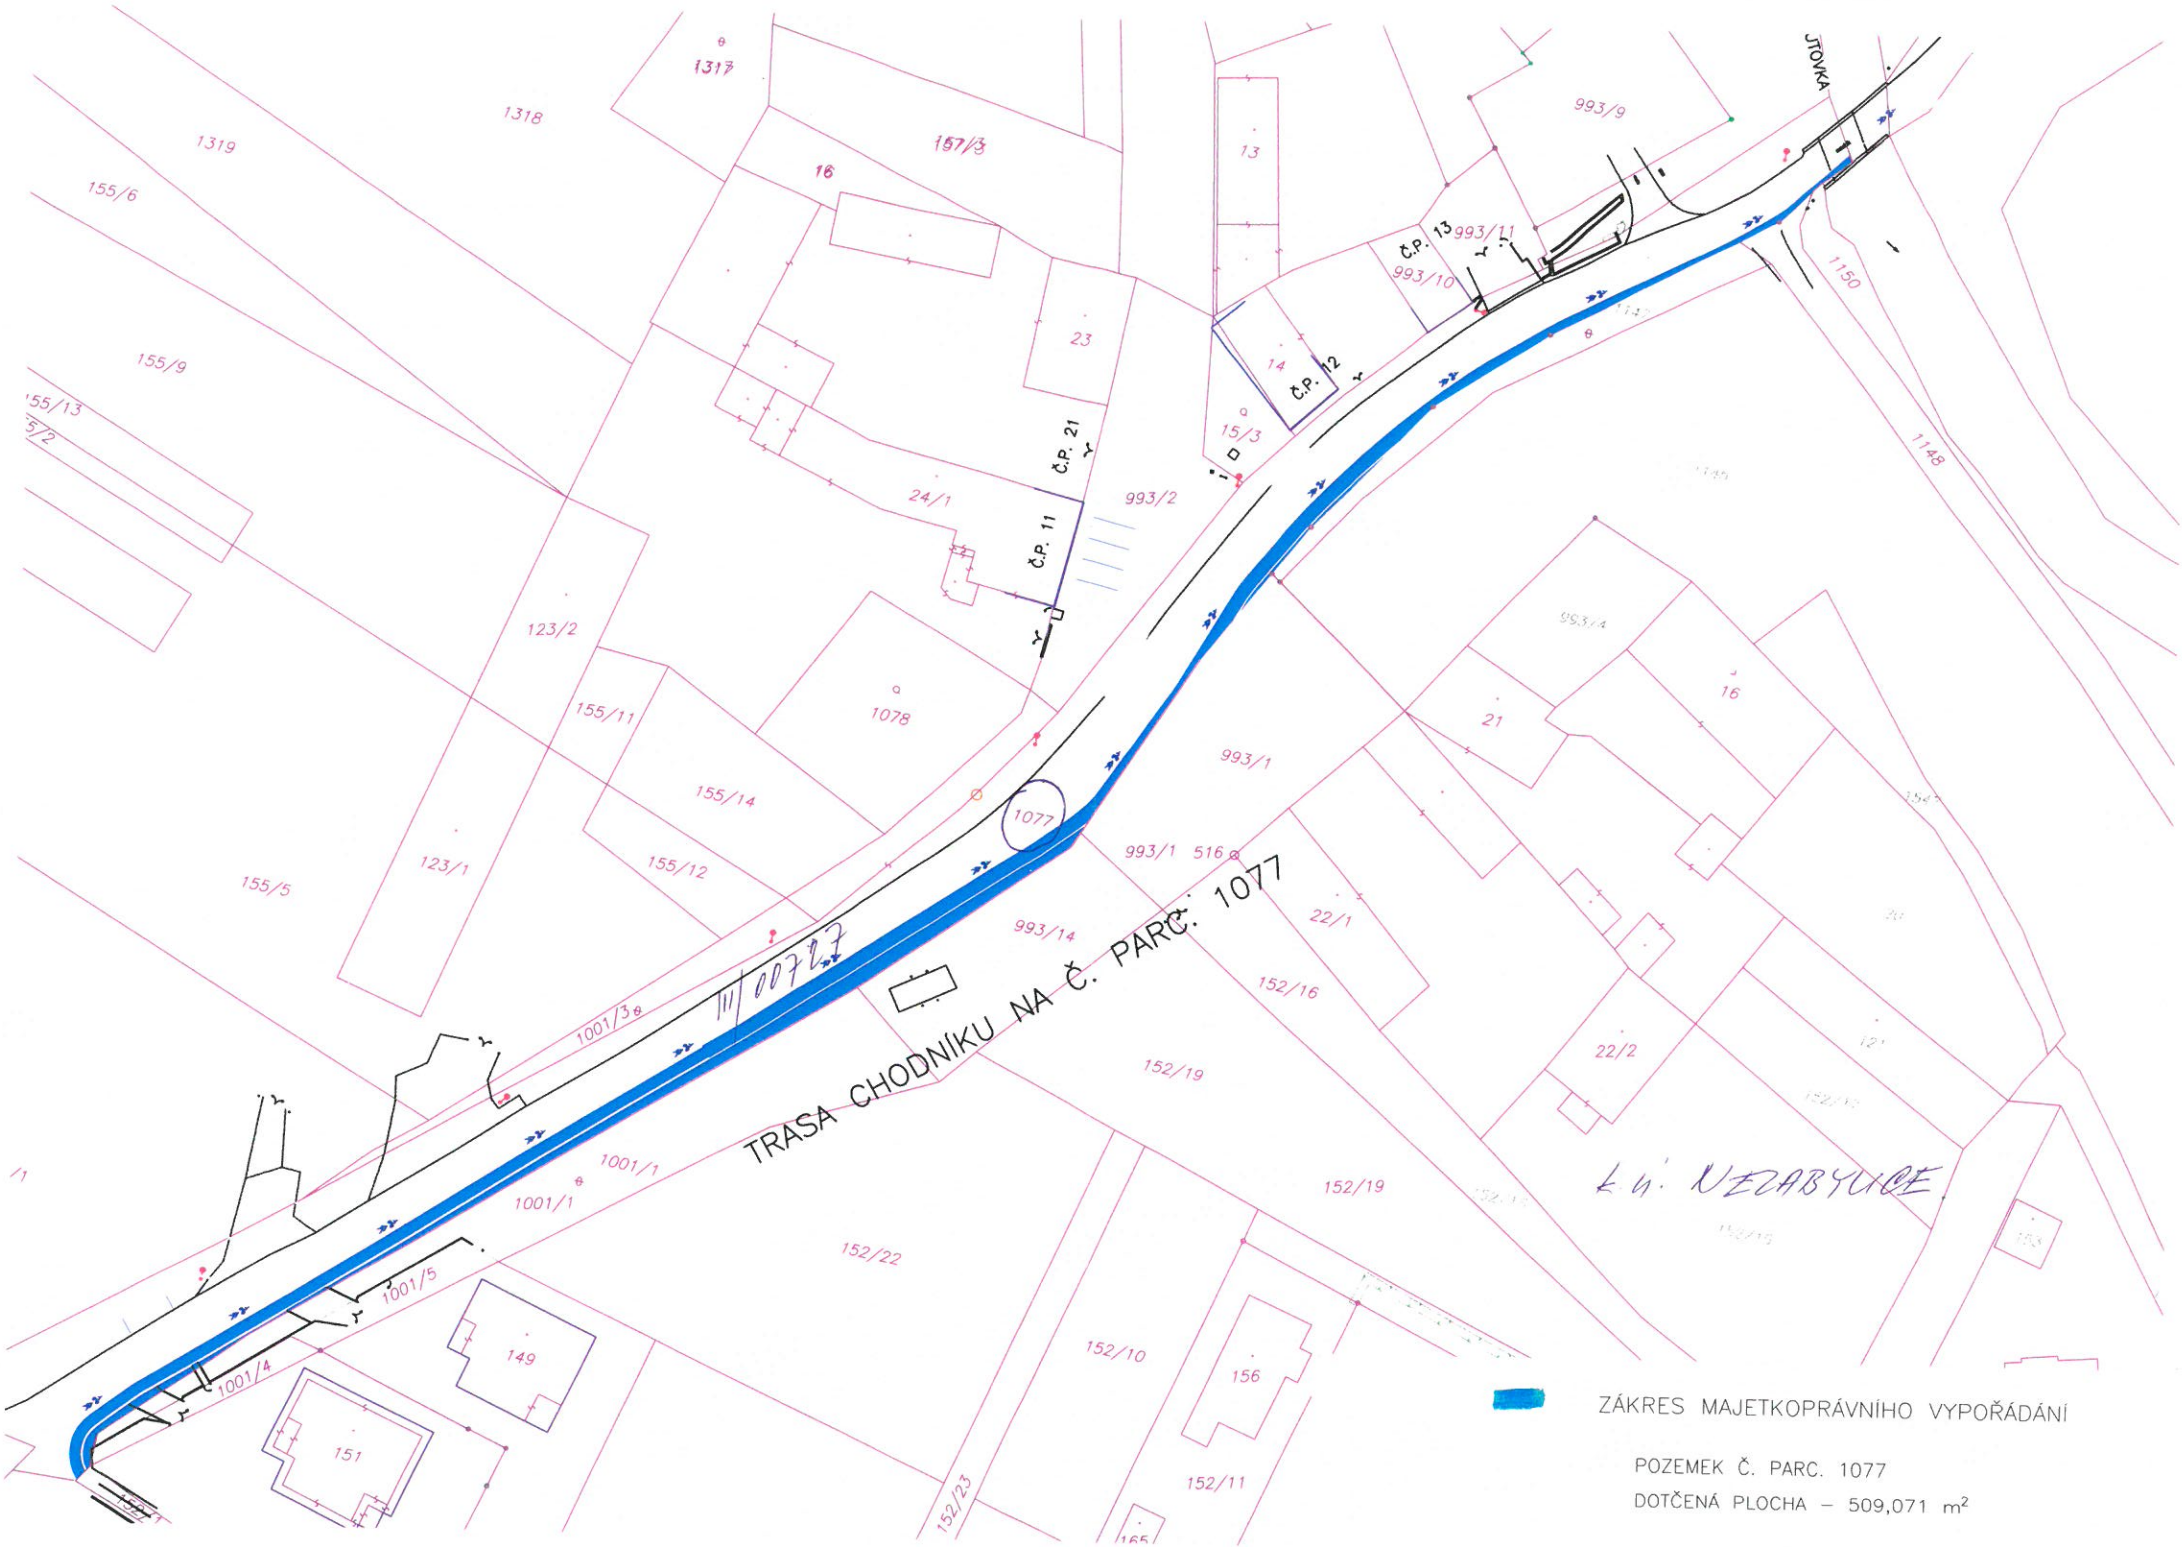
TRASA CHODNÍKU NA Č. PARC. 1077
k.ú. NEZABYLICE
JTOVKA
1319
1318
1317
157/3
16
13
993/9
155/6
155/9
155/13
5/2
23
14
15/3
Č.P. 13
993/11
993/10
Č.P. 12
Č.P. 21
Č.P. 11
24/1
993/2
1150
1148
123/2
155/11
1078
155/14
1077
993/1
993/4
21
16
155/5
123/1
155/12
993/1 516
993/14
22/1
152/16
1001/3
111/00727
152/19
22/2
1001/1
152/19
152/22
1001/5
1001/4
149
151
152/10
156
152/11
152/23
ZÁKRES MAJETKOPRÁVNÍHO VYPOŘÁDÁNÍ
POZEMEK Č. PARC. 1077
DOTČENÁ PLOCHA – 509,071 m²