



Číslo smlouvy zhotovitele: 06094/2021  
Číslo smlouvy objednatele: 202200356/OR

**DODATEK Č. 7 KE SMLouvĚ O DíLO**

na realizaci veřejné zakázky s názvem:

**„Nový vodojem a rekonstrukce stávajícího vodojemu Český Brod“**

uzavřený níže uvedeného dne, měsíce a roku v souladu s § 2586 a následujících ustanovení zákona č. 89/2012 Sb., občanský zákoník, ve znění pozdějších předpisů (dále jen občanský zákoník) mezi:

**I. Smluvní strany**

**Město Český Brod**

se sídlem: náměstí Husovo 70, 282 01 Český Brod

Osoba oprávněná jednat: Ing. Jakub Nekolný, starosta města

Oprávnění zástupci:

- ve věcech smluvních: Ing. Jakub Nekolný, starosta města

- ve věcech technických: Mgr. Hana Dočkalová, tel: [REDACTED]

[REDACTED]  
Ing. Petr Čermák, tel: [REDACTED]

Identifikační číslo: 00235334

DIČ: CZ 00235334

Bankovní spojení: [REDACTED]

Číslo účtu: [REDACTED]

dále jen „**Objednatel**“

**Metrostav a.s.**

se sídlem: Koželužská 2450/4, 180 00 Praha 8 – Libeň

zapsán v obchodním rejstříku vedeného u Městského soudu v Praze, oddíl B, vložka 758

Oprávněný zástupce:

- ve věcech smluvních: Ing. Jan Šlajs, ředitel divize 6, na základě plné moci

- ve věcech technických: Martin Padevět, technický pracovník

- ve věcech stavby: Ing. Petr Brož, hlavní stavbyvedoucí

Bankovní spojení: [REDACTED] a.s.

Číslo účtu: [REDACTED]

Identifikační číslo: 00014915

DIČ: CZ00014915

dále jen „**Zhotovitel**“

Dále také obecně jako „**smluvní strany**“

Dnešního dne, měsíce a roku se shora uvedené smluvní strany ve vzájemné shodě dohodly na následujícím textu Dodatku č. 7 k SoD na akci „**Nový vodojem a rekonstrukce stávajícího vodojemu Český Brod**“, registrační číslo projektu: **1190400146**, a v rámci dotace Ministerstva zemědělství identifikační číslo: **129D403001403**, Identifikační číslo EIS: **129403-2-21-00017**, číslo smlouvy objednatele 202100090/OR, číslo smlouvy zhotovitele: 06094/2021 ze dne 14. 5. 2021 a Dodatku č. 1 k SoD číslo objednatele 202100128/OR, číslo zhotovitele 06094/2021 ze dne 14. 5. 2021 a Dodatku č. 2 k SoD, číslo smlouvy objednatele: 202100341/OR, číslo zhotovitele 06094/2021 ze dne 30. 9. 2021 a Dodatku č. 3 k SoD, číslo smlouvy objednatele:



202200163/OR ze dne 25. 5. 2022 a Dodatku č. 4 k SoD, číslo smlouvy objednatele 202200181/OR ze dne 1. 7. 2022 a Dodatku č. 5 k SoD, číslo smlouvy objednatele 202200256/OR ze dne 4. 8. 2022 a Dodatku č. 6 k SoD, číslo smlouvy objednatele: 202200281/OR ze dne 26. 8.2022.

### 1.

Tímto Dodatkem se ve Smlouvě o Dílo Smlouvě o Dílo v **čl. III. Předmět smlouvy** odst. 1 upravuje o:

- Skutečné provedení oplocení, zpevněných ploch a elektropřípojky dle geodetického zaměření skutečného stavu a Vedlejších rozpočtových nákladů dle jejich skutečného zajištění,
- Opatření pro zajištění technologie mezi oběma komorami vodojemu proti posunům, propadům apod. – nemá vliv na cenu díla.

### 2.

Tímto dodatkem se ve Smlouvě o Dílo mění v **čl. VI Termín plnění** v odst. 1 takto: Zhotovitel se zavazuje k řádnému provedení díla do **21. 10. 2022**.

Prodloužení termínu je z důvodu zjištěného úniku vody a nutnosti jeho odstranění pro řádné předání a provoz díla. Autorským dozorem, Ing. Jiřím Forejtkem, VIS Vodohospodářsko-inženýrské služby spol. s r.o., bylo navrženo opatření pro zajištění technologie proti posunům, jeho propadu apod., které tvoří **Přílohu č. 2** k Dodatku č. 7 k SoD

### 3.

Dále se pak mění v **čl. VII Cena díla** takto:

#### VII. Cena díla

Cena za zhotovení díla v Čl. VII SoD, odstavci 1) ve výši 32.884.687,65 Kč bez DPH (39.790.472,06 Kč vč. DPH) se mění takto:

	<b>Cena bez DPH:</b>	<b>DPH 21%</b>	<b>Cena vč. DPH 21%</b>
<b>Původní cena dle SoD, vč. Dodatků č. 1-6 k SoD:</b>	<b>35.064.220,10 Kč</b>	<b>7.363.486,23 Kč</b>	<b>42.427.706,33 Kč</b>
<b>Dodatek č. 7 k SoD:</b>			
ZL11 – Skutečně provedení oplocení, zpevněných ploch a elektropřípojky dle geodetického zaměření a Vedlejší rozpočtové náklady:	-133.777,46 Kč	-28.093,27 Kč	-161.870,73 Kč
<b>Dodatek č. 7 k SoD celkem:</b>	<b>-133.777,46 Kč</b>	<b>-28.093,27 Kč</b>	<b>-161.870,73 Kč</b>
(Z toho vícepráce:	18.615,82 Kč	3.909,32 Kč	22.525,14 Kč
(Z toho méněpráce:	-152.393,28 Kč	-32.002,59 Kč	-184.395,87 Kč
<b>Nová celková cena díla:</b>	<b>34.930.442,64 Kč</b>	<b>7.335.392,96 Kč</b>	<b>42.265.835,60 Kč</b>

Celková a konečná cena díla včetně DPH činí **42.265.835,60 Kč (34.930.442,64 Kč bez DPH)**. Cena díla je cenou konečnou a cena obsahuje všechny práce potřebné pro řádné zpracování díla, všechny náklady související se zhotovením díla. Celková a konečná cena díla bude účtována v souladu se zák. č. 235/2004 Sb., o dani z přidané hodnoty, v platném znění.



## 4.

**XX. Závěrečná ujednání**

Smluvní strany tohoto Dodatku č. 7 k SoD prohlašují a stvrzují svými podpisy, že mají plnou způsobilost k právním úkonům a že tuto smlouvu uzavírají ze své vůle, svobodně a vážně, že ji neuzavírají v tísní ani za jinak nápadně nevýhodných podmínek, že si ji řádně přečetly a jsou srozuměny s jejím obsahem.

Osoby podepisující tuto smlouvu svým podpisem stvrzují platnost svých jednatelských oprávnění.

Dodatek č. 7 k SoD nabývá platnosti dnem podpisu a účinnosti dnem jejich zveřejnění v registru smluv dle zákona č. 340/2015 Sb. v platném znění. Osobou zveřejňující v registru smluv je město Český Brod.

Tento Dodatek č. 7 k SoD je vyhotoven ve 6 stejnopisech, ze kterých 4 stejnopisy jsou určeny pro objednatele a 2 stejnopisy pro zhotovitele. Případně 1x vyhotovení v případě elektronického podpisu.

Uzavření tohoto Dodatku č. 7 k SoD bylo schváleno usnesením Rady Města Český Brod č. 418/2022 ze dne 12. 10. 2022.

Nedílnou součástí tohoto Dodatku č. 7 k SoD jsou tyto Přílohy:


**Příloha č. 1:** Změnový list č. 11 – Skutečné provedení oplocení, zpevněných ploch, elektropřípojky a zajištění Vedlejších rozpočtových nákladů,

**Příloha č. 2:** Opatření pro zajištění technologie mezi oběma komorami vodojemu proti posunům, propadům apod. – zpracovatel AD, Ing. Jiří Forejtek, VIS Vodohospodářsko-inženýrské služby spol. s r.o..

V ostatních ujednáních zůstávají příslušná ustanovení Smlouvy o dílo beze změny.

V Českém Brodě dne 13.10.2022

Za Objednatele:

 

V Praze dne 14.10.2022

Za Zhotovitele:



a základě plné moci

**MÍSTO PRO OVĚŘOVACÍ DOLOŽKY**

Doložka dle § 41

potvrzuje se, že podmínky podmiňující platnost tohoto právního úkonu obce podle § 41 zákona č. 128/2000 Sb., o obcích, ve znění pozdějších předpisů, jsou splněny.

Usnesení č. 418/2022 Datum: 12. 10. 2022

Datum 13-10-2022

Podpis VO



Metrostav a.  
180 00 Praha 8, Koželuž  
IČ 00 01 49 1  
(0649)





<b>Změnový list č.</b>		<b>11</b>		Smlouva objednatele č.:	202100090/OR	Datum:	26.09.2022
				Smlouva zhotovitele č.:	06094/2021		
Název akce:	<b>NOVÝ VODOJEM A REKONSTRUKCE STÁVAJÍCÍHO VODOJEMU ČESKÝ BROD</b>						
	Reg. č. 1190400146						
Objednatel	Město Český Brod	Zhotovitel:	Metrostav a.s.				
IČ:	00235334	IČ:	00014915				
Vystavil:	Metrostav a.s.	Jméno:	Ing. Petr Brož				
Přílohy, odkazy	Specifikace		Počet listů:				
	Výkresy	Geodetické zaměření díla	Počet výkresů:	1			
	Rozpočet		Počet listů:				
	ŽOI		Číslo ŽOI:				
	Zápis z KD		Číslo KD:				
	Projektant	Ing. Jiří Forejtek	Počet listů:				
Ostatní		Počet listů:					
Podepsaní zástupci potvrzují v souladu se smlouvou o dílo následující změnu předmětu díla a termínu dokončení díla:							
Předmět, popis a odůvodnění změny: <b>Doměrkový změnový list</b>							
<b>1) Popis změny:</b> narovnění výkazu výměr u dlažby, komunikace, sjezdu, oplocení, okapového chodníčku a el. přípojky dle skutečnosti							
q	Požadavek objednatele /provozovatele	Chyba PD	Chyba výkazu výměr	Změna předpisů	Nepředvídatelné okolnosti	Chyba zhotovitele	Jiné okolnosti
Důvod změny dle § 222 ZZVZ			dle odst. (4)	dle odst. (5)	dle odst. (6)	dle odst. (7)	<b>Celková změna ceny díla dle změnového listu</b>
Popis změny			Změny díla, materiálu	Dodatečné stavební práce	Nepředvída- telné změny	Záměna položek	
Cena víceprací (+) bez DPH					18 615,82		
Cena méněprací (-) bez DPH					-152 393,28		
Hodnota změny bez DPH			0,0	0,0	171 009,10		
Hodnota změny v %			0%	0%	0,52%		
Změna ceny díla bez DPH celkem			0,0	0,0	-133 777,46	0,0	<b>-133 777,46</b>
<b>Změna termínu dokončení díla:</b>				<b>BEZ DOPADU NA ZMĚNU TERMÍNU</b>			
Veškeré práce budou splňovat podmínky smlouvy o dílo a budou provedeny ve stejné úrovni co do jakosti materiálů, provedení apod. tak, jak požaduje nebo předpokládá dokumentace zakázky pro celé dílo.							
Stanovisko technického dozoru investora:	<i>Soublas</i>			Datum, podpis			
Stanovisko autorského dozoru:	<i>Jiří Forejtek</i>			Datum, podpis			
Stanovisko provozovatele:	<i>V. HOVORKA</i>			Datum, podpis			
Zmocněnec zhotovitele:	<i>Petr Brož</i>			Datum, podpis			
Zmocněnec objednatele:	<i>H. DOČALOVÁ</i>			Datum, podpis			



Soupis prací a dodávek pro ZL 11













NOVÝ VODOJEM A REKONSTRUKCE STÁVAJÍCÍHO VODOJEMU ČESKÝ BŘOD

K.Ú. Štölmíř, p.č.310, 311

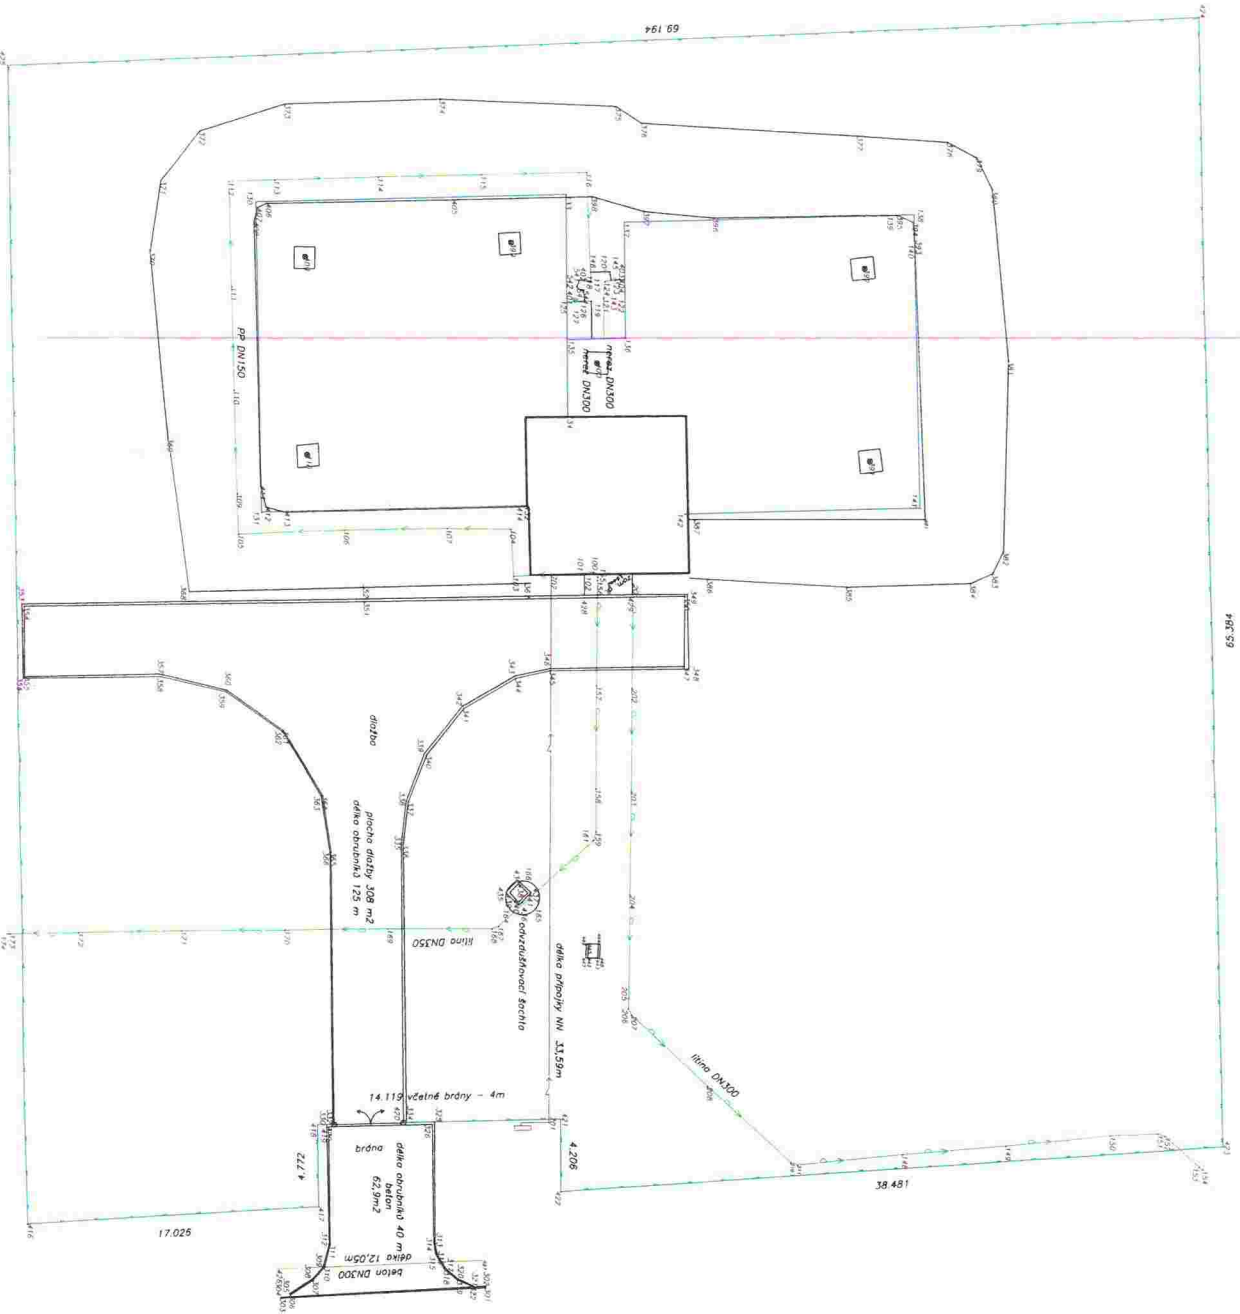

m 1 : 300



ZAMĚŘIL: Ing. Pavel Josefus  
ZPRACOVAL: Ing. Pavel Josefus

Nový vodojem a rekonstrukce stávajícího vodojemu Český Brod - řešení zajištění technologického uzlu mezi novou a stávající komorou

Technické řešení : Vzhledem k aktuálnímu stavu na stavbě, kde byla ve výkopu zastižena cca 40 cm pod spodkem potrubí DN 300 na odtoku z původního vodojemu původní písčité zemina, bude přímo na tento dodatečně neupravený a neuhutněný terén realizována předimenzovaná betonová deska tl. 300 mm bez vyztužení. Na tuto desku budou provedeny dva bloky jistící celá kolena potrubí DN 300 se sedlem do poloviny výšky potrubí, a to k zamezení případných vodorovných posunů. Hrana desky blíže k technologické chodbě bude situována tak, aby bylo podepřeno celé koleno potrubí DN 300 na odtoku z nové komory. Opačná hrana desky bude situována tak, aby byl podepřen T-kus na plastovém potrubí DN 150. Plastové potrubí po celé své délce nad deskou bude podhozeno pískem zpevněným cementem.

Beton: patky budou provedeny betonem C 16/20, deska bude z betonu B 20. Tyto materiály umožní zásyp již po třech dnech od provedení konstrukcí.

Separace: Potrubí DN 300 bude od betonu separováno asfaltovým pásem (např. A 400 H) a geotextilií. Deska bude oddělena od stávajících základů komor polystyrenem tl. 30 mm

S pozdravem

*Ing. Jiří Forejtek*


technický ředitel a jednatel společnosti

VIS Vodohospodářsko-inženýrské služby spol. s r.  
Na Střezině 1079  
50003 Hradec Králové

tel. +420606643123

fax : 495541342

mail: [jiri.forejtek@vishk.cz](mailto:jiri.forejtek@vishk.cz)

 


 VIS Vodohospodářsko-inženýrské služby, spol. s r. o.  
Na Střezině 1079  
500 03 Hradec Králové



# NOVÝ VODOJEM A REKONSTRUKCE STÁVAJÍCÍHO ČESKÝ BROID

PODROBNÝ REZ 1.-1' 1:50

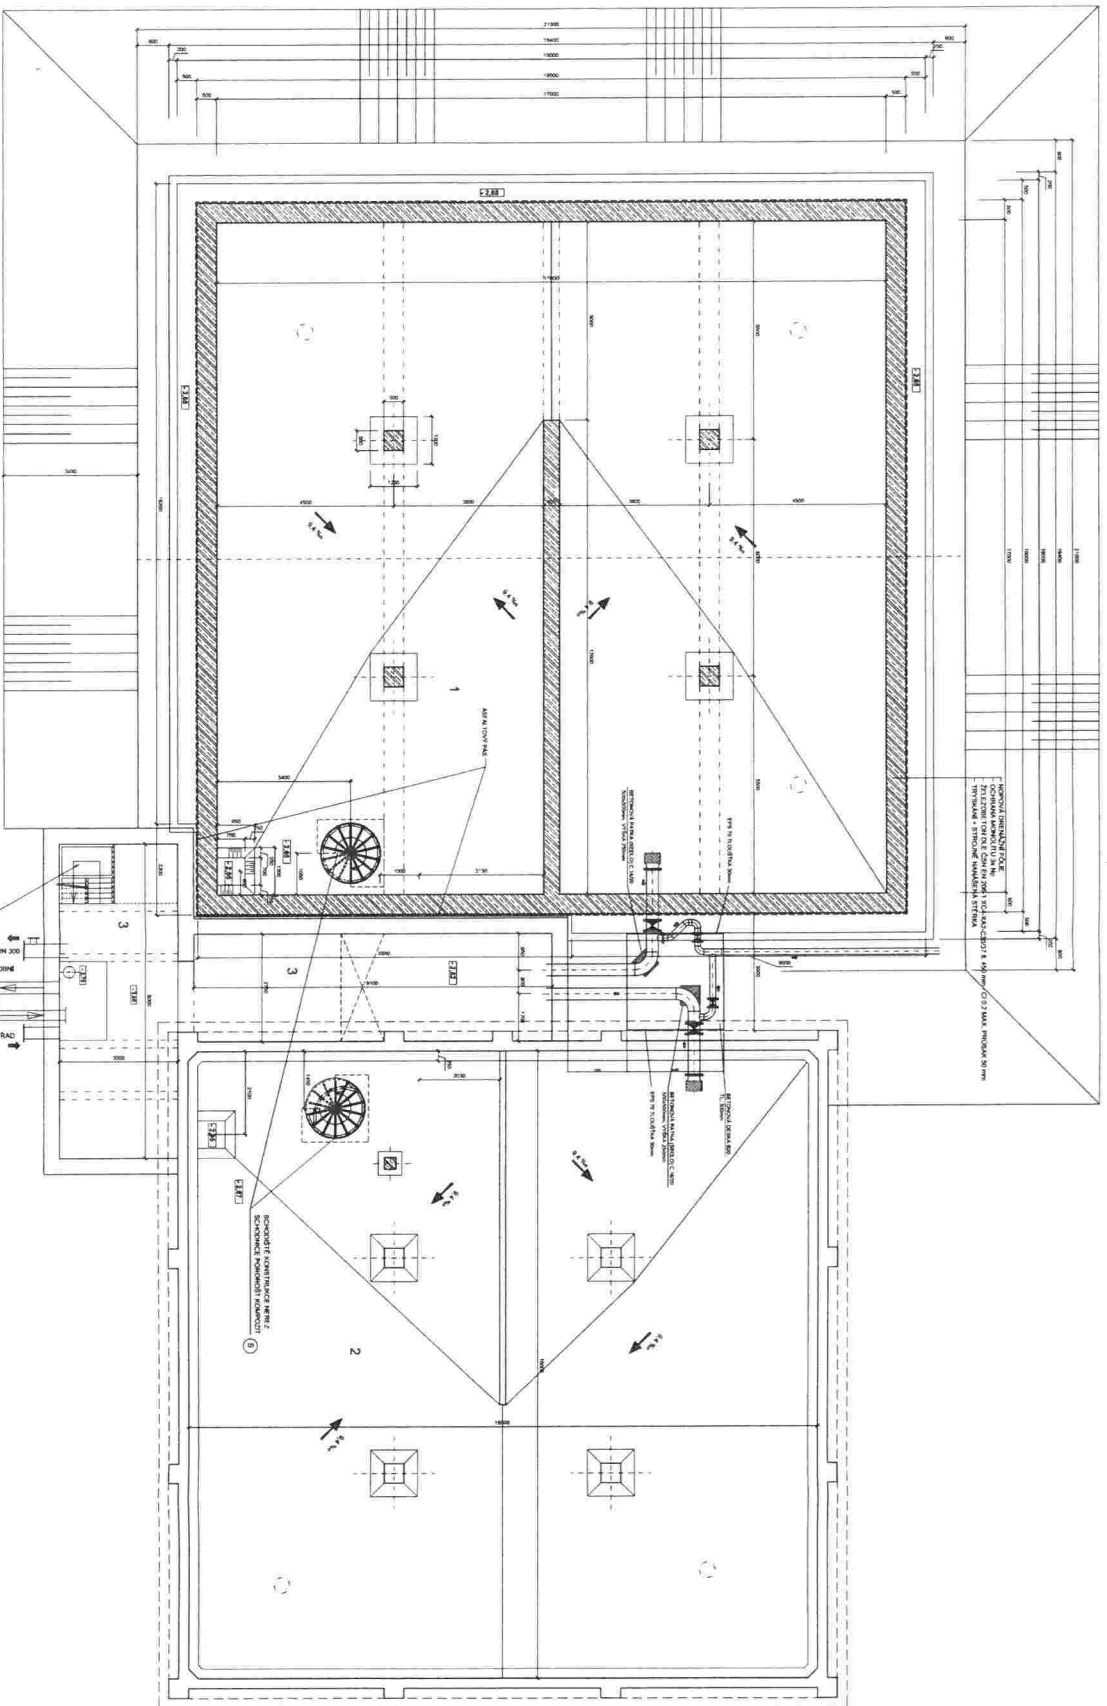







 STAVBA: NOVÝ VODOJEM A REKONSTRUKCE STÁVAJÍCÍHO ČESKÝ BROID  
 D.1.1.1.01