


ZABOROVÝ ELABORÁT

- LEGENDA K ZABORŮM:**
- KN 568 (KATASTR. NEJISTOSTI)
 - PARCELNÍ ČÍSLO 74/58
 - ZABORŮY [m²] TRVALE/DOČASNĚ
 - ZABORŮY TRVALE
 - ZABORŮY DOČASNĚ PO DOBU TRVÁNÍ STAVBY

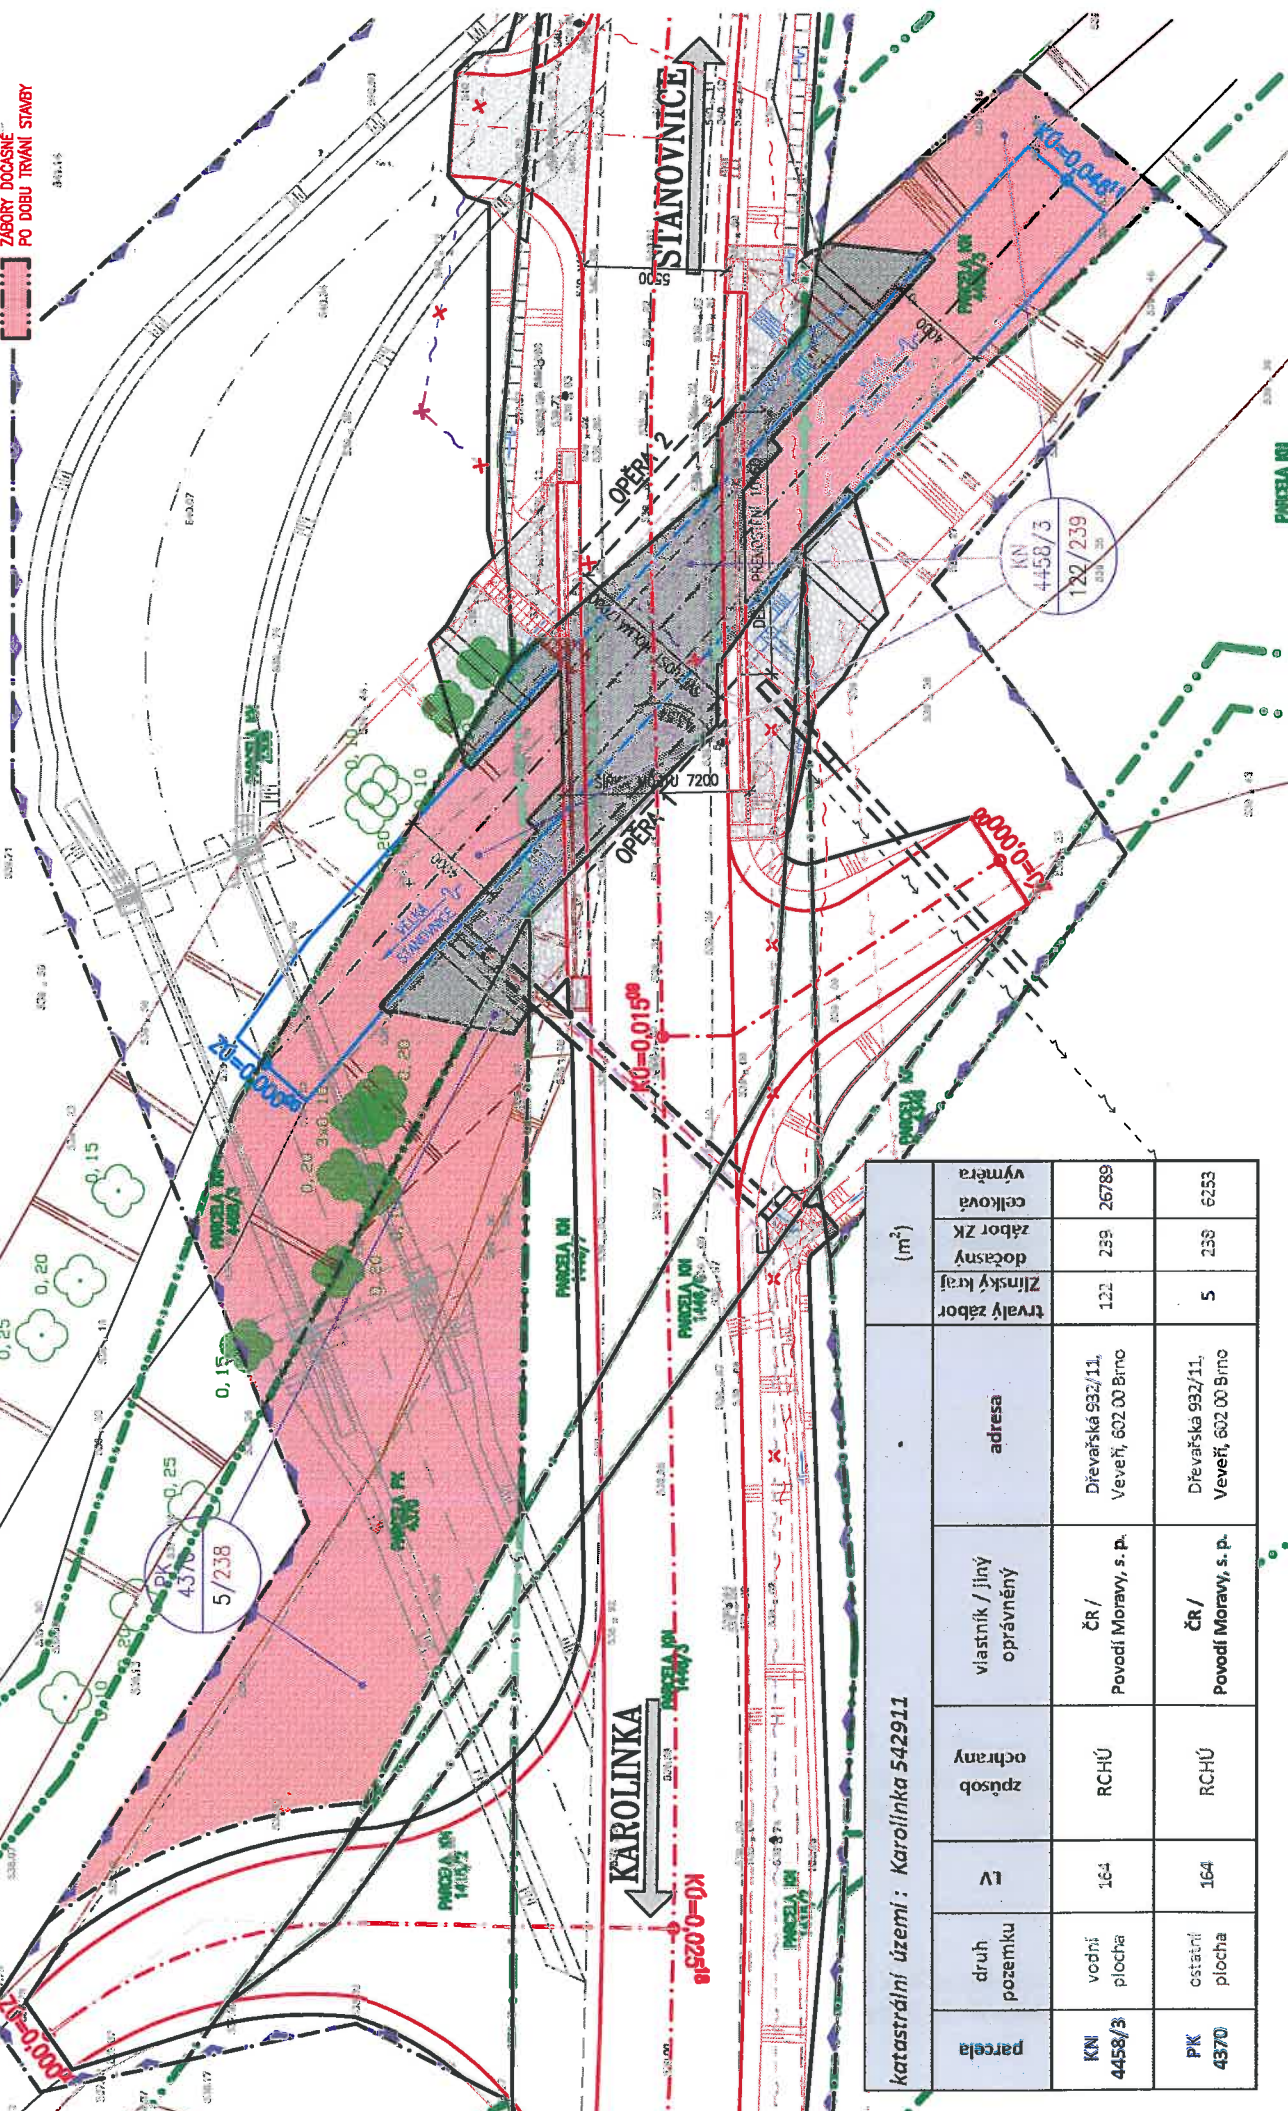

parcela	druh pozemku	LV	způsob ochrany	vlastník / jiný oprávněný	adresa	(m ²)	
						trvalý zábor Zlínský kraj	dočasný zábor ZK
KN 4458/3	vodní plocha	164	RCHÚ	ČR / Povodí Moravy, s. p.	Dřevařská 932/11, Veverň, 602 00 Brno	122	259
PK 4370	ostátní plocha	164	RCHÚ	ČR / Povodí Moravy, s. p.	Dřevařská 932/11, Veverň, 602 00 Brno	5	259
							26789
							6253

katastrální území: Karolinka 542911