




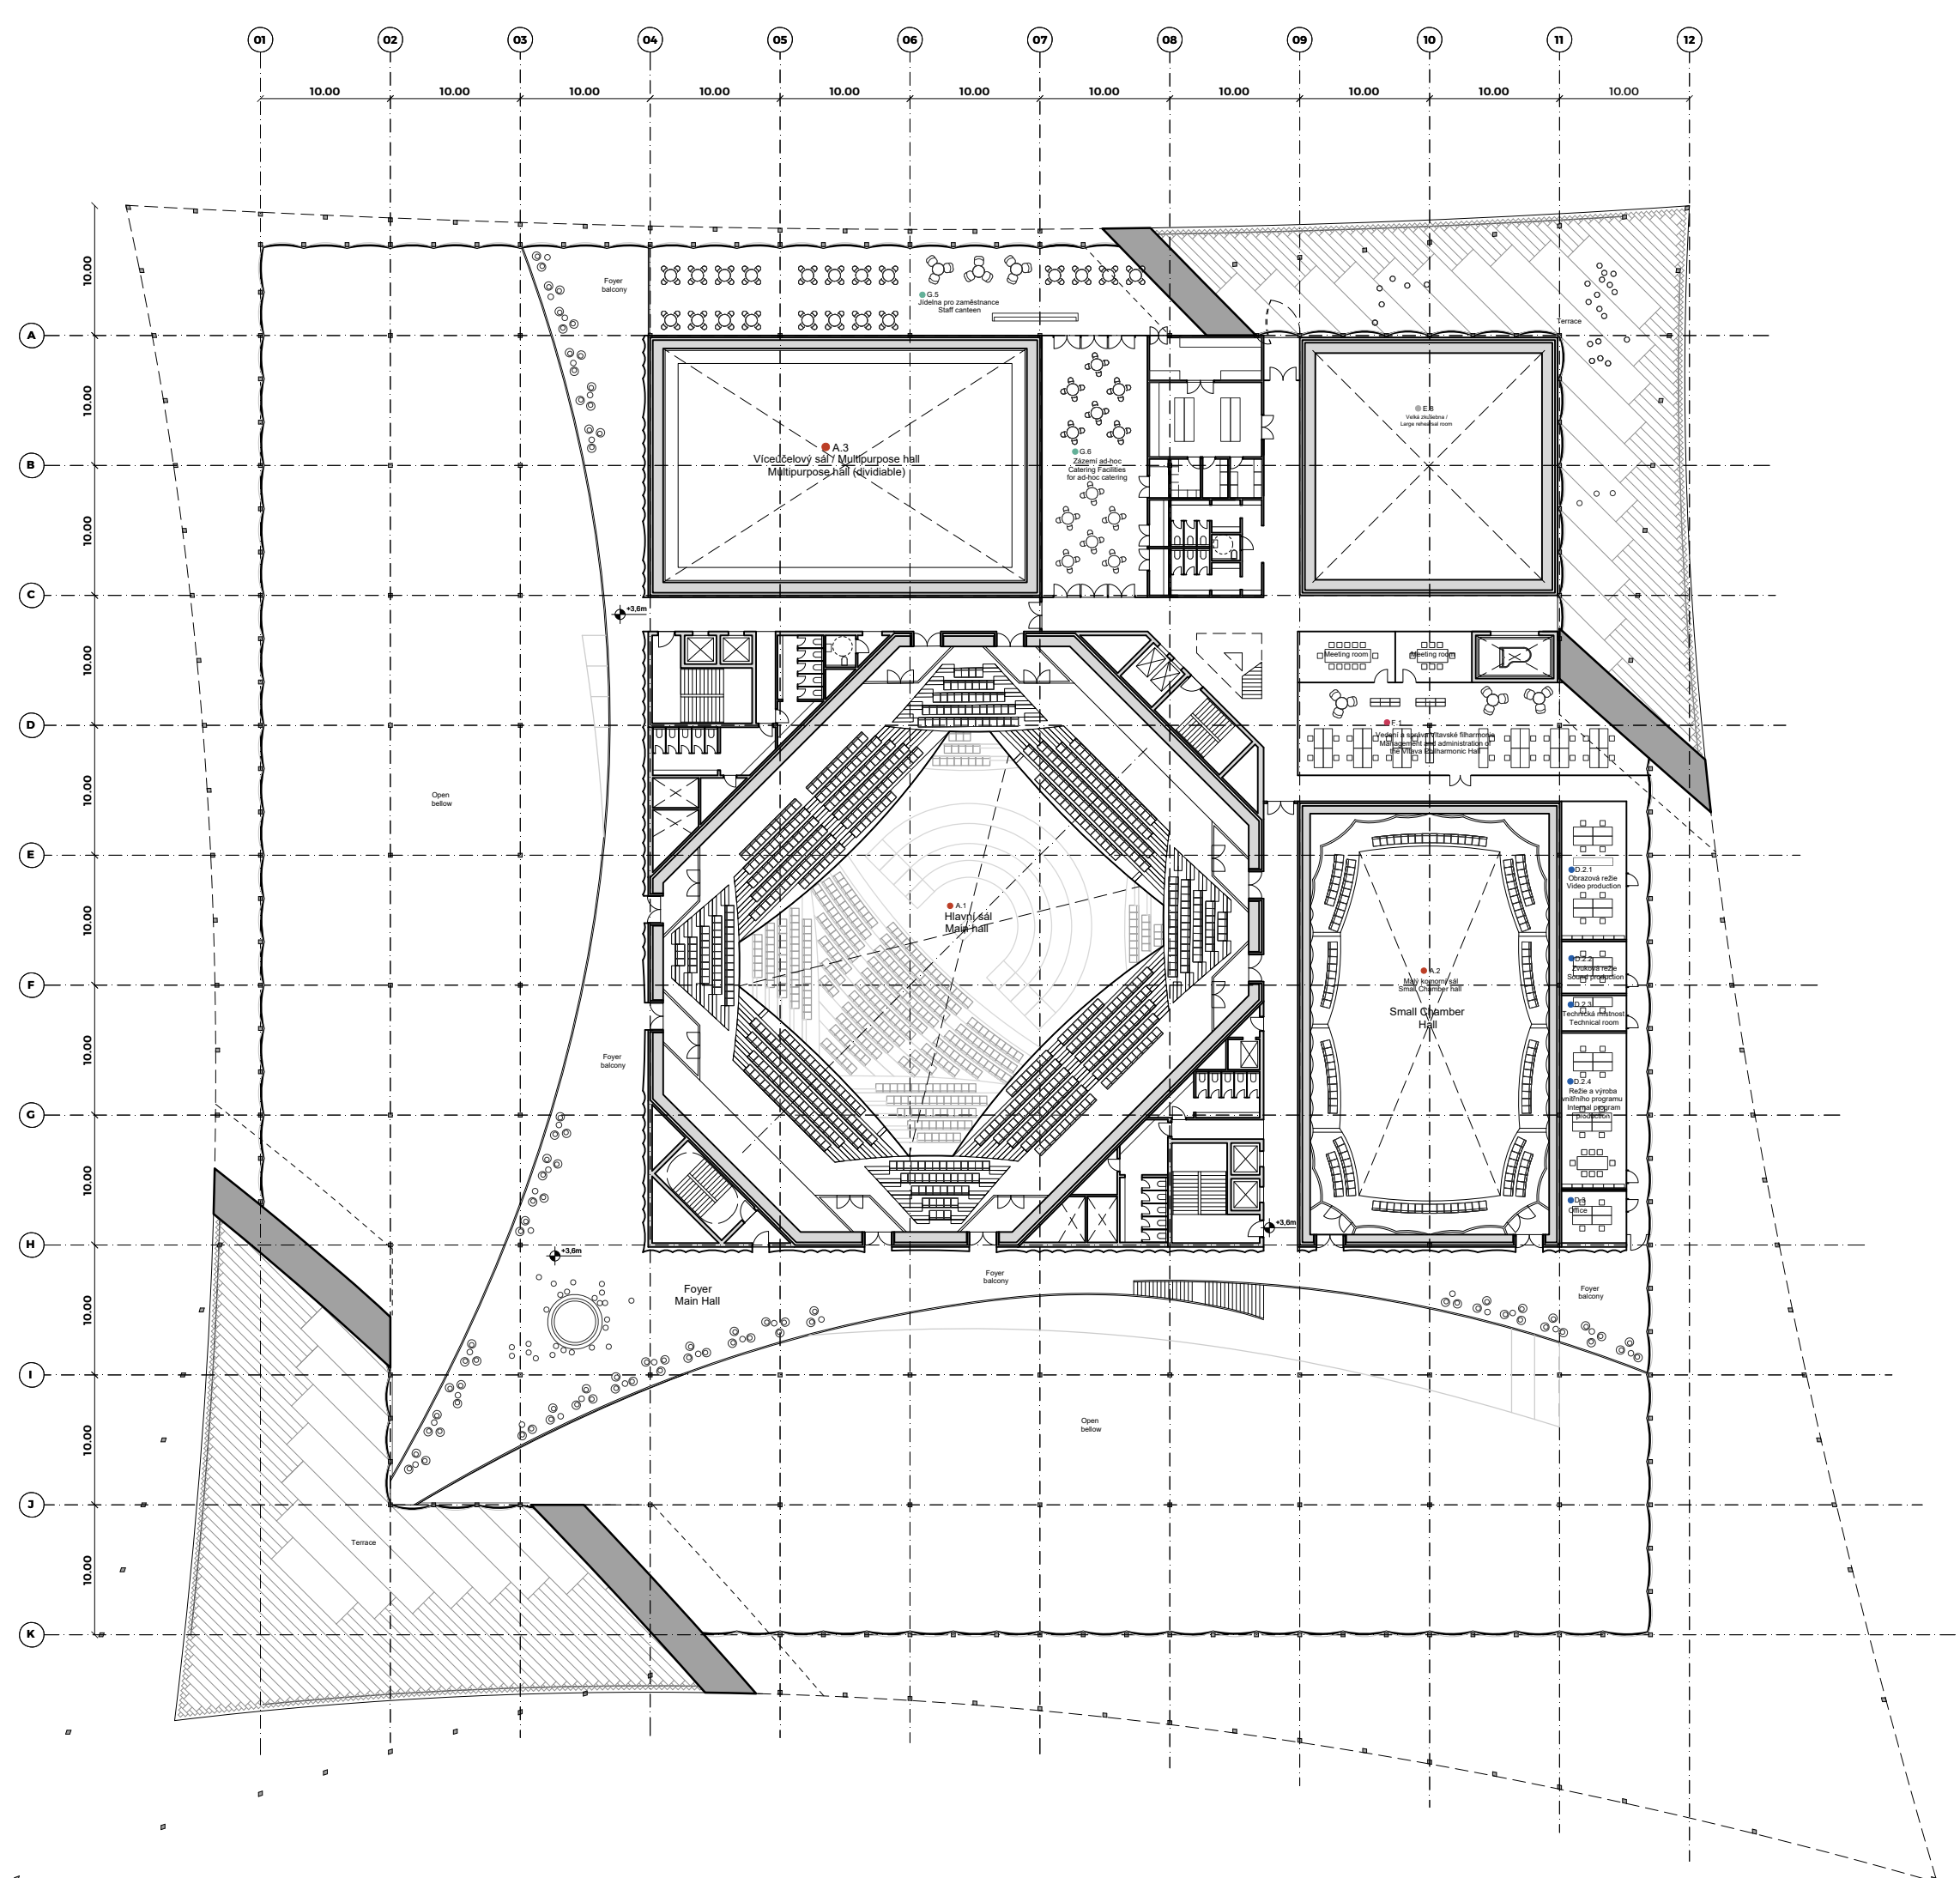


Underground Floor Plan  
*Plán - 1. podzemní podlaží*  
 1:500

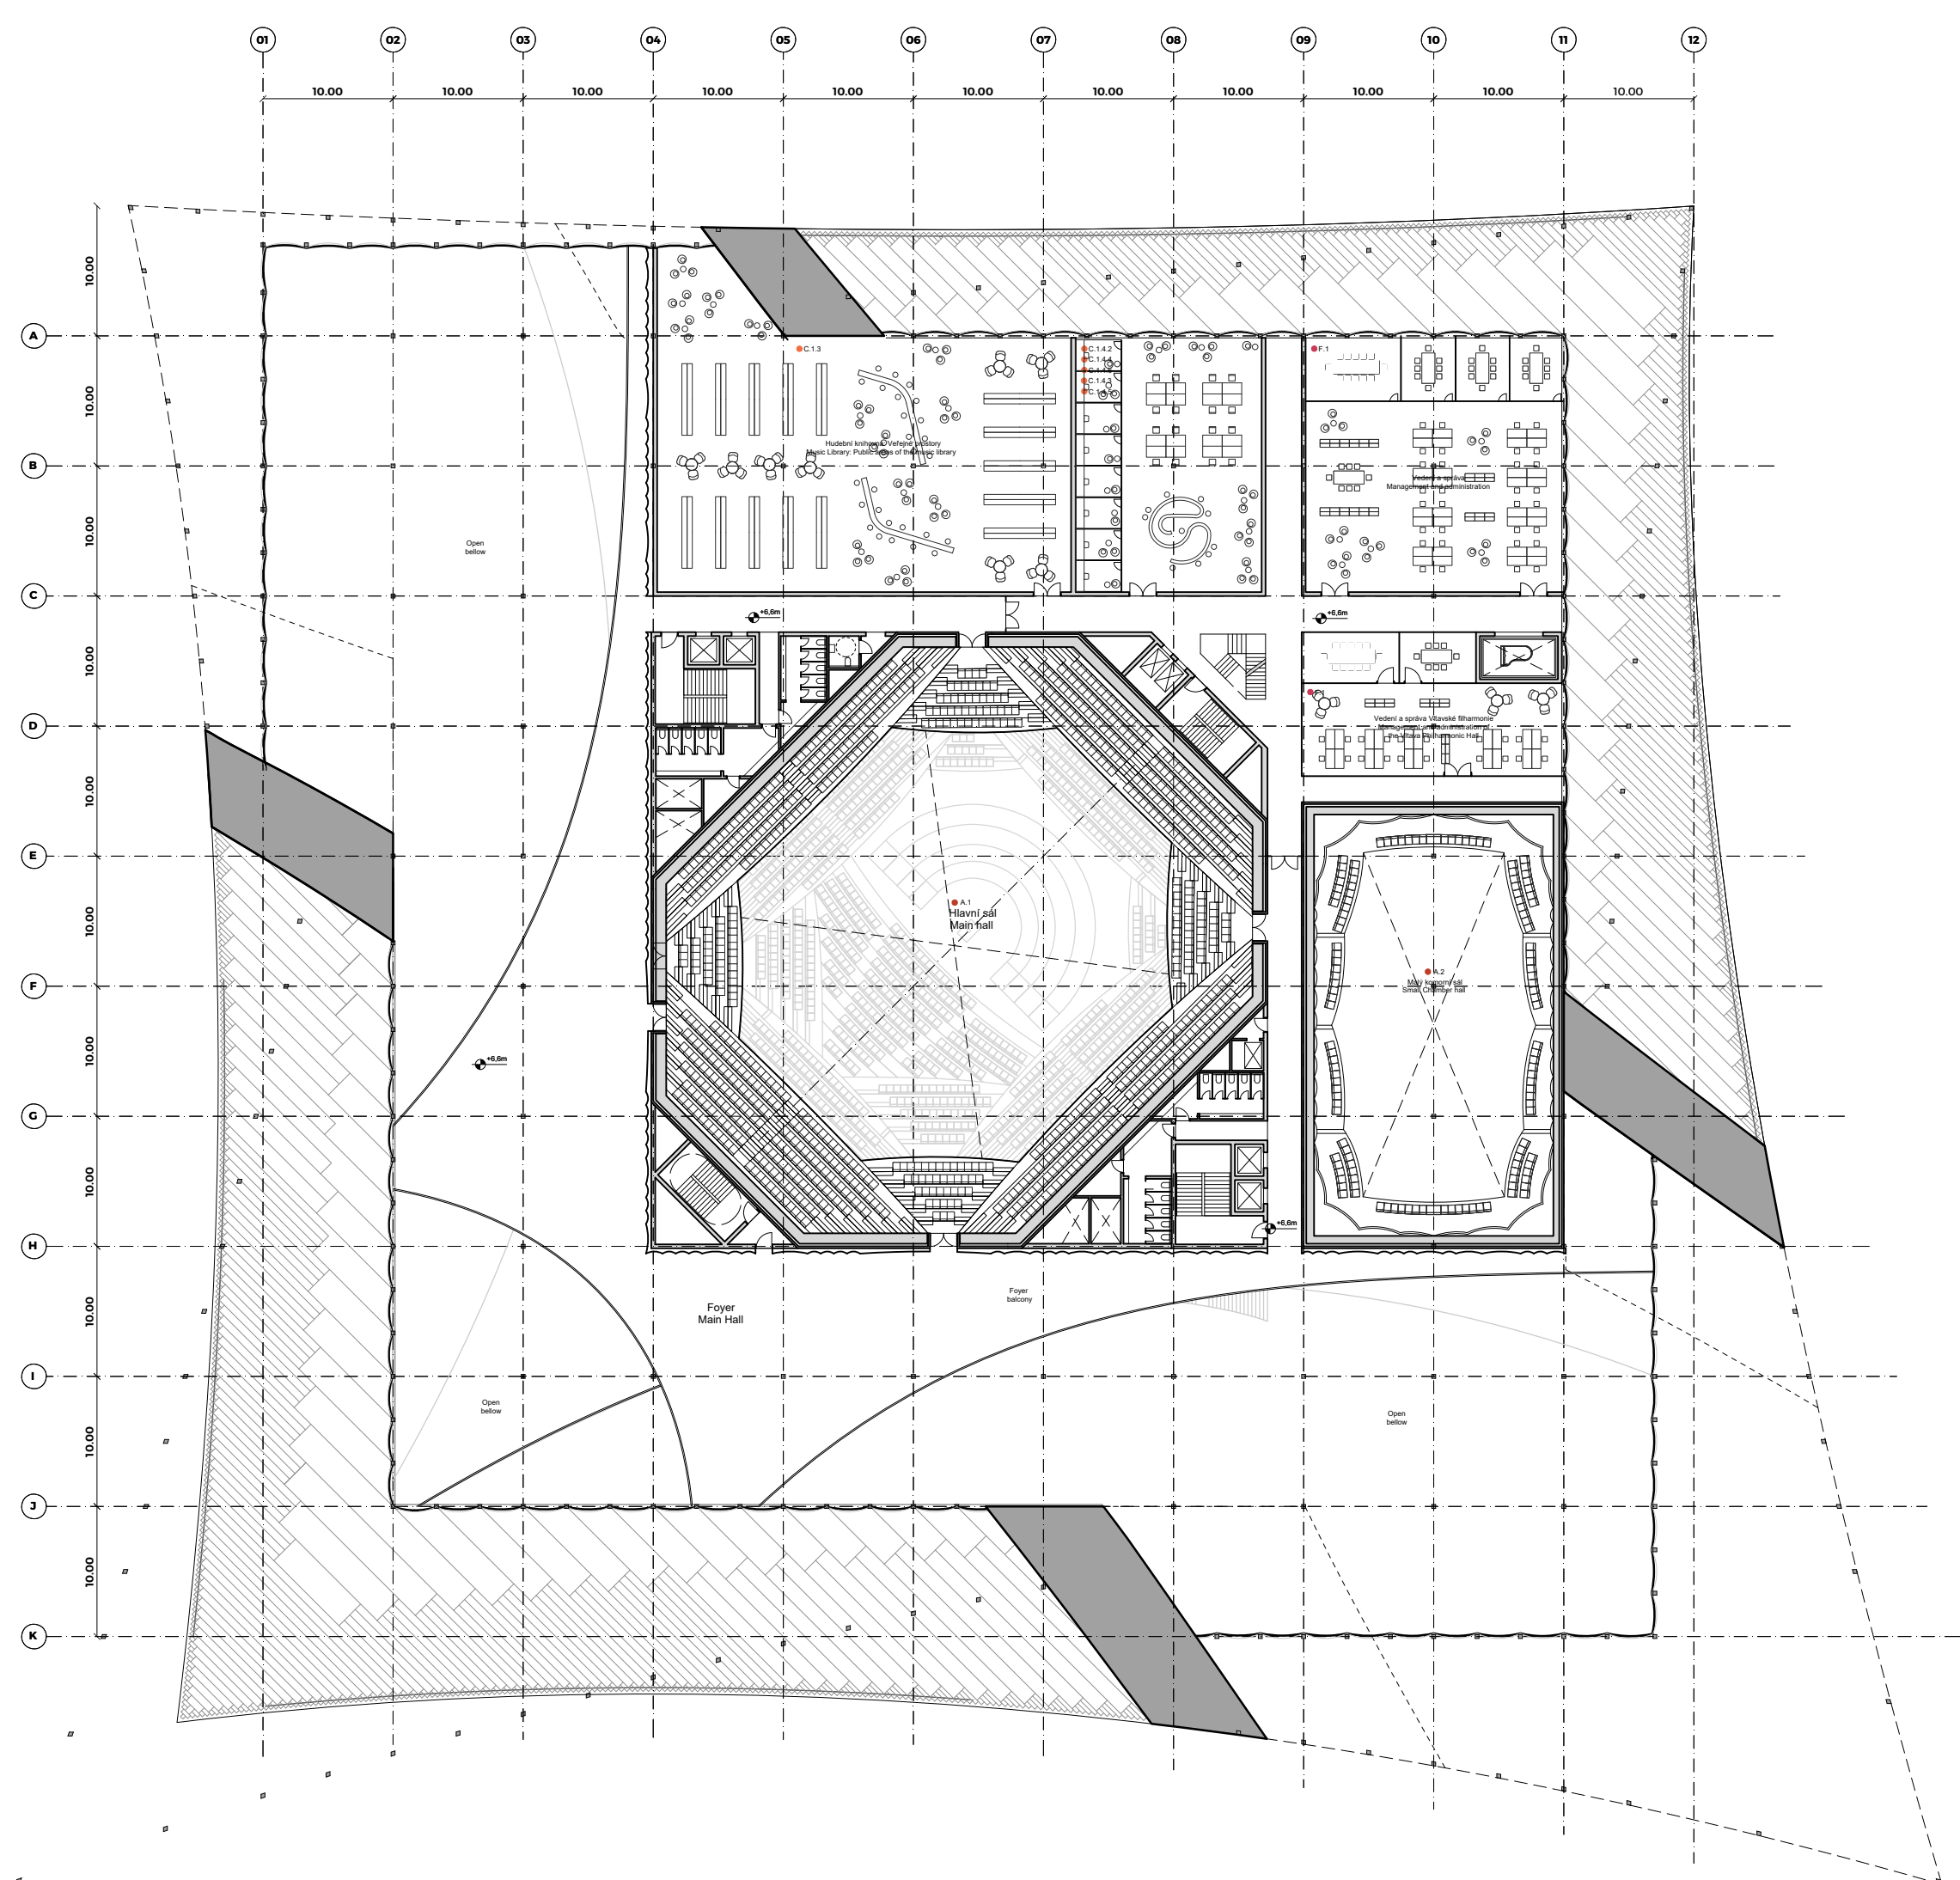


Level 3 Floor Plan  
*Plán - 4. podzemní podlaží*  
 1:500

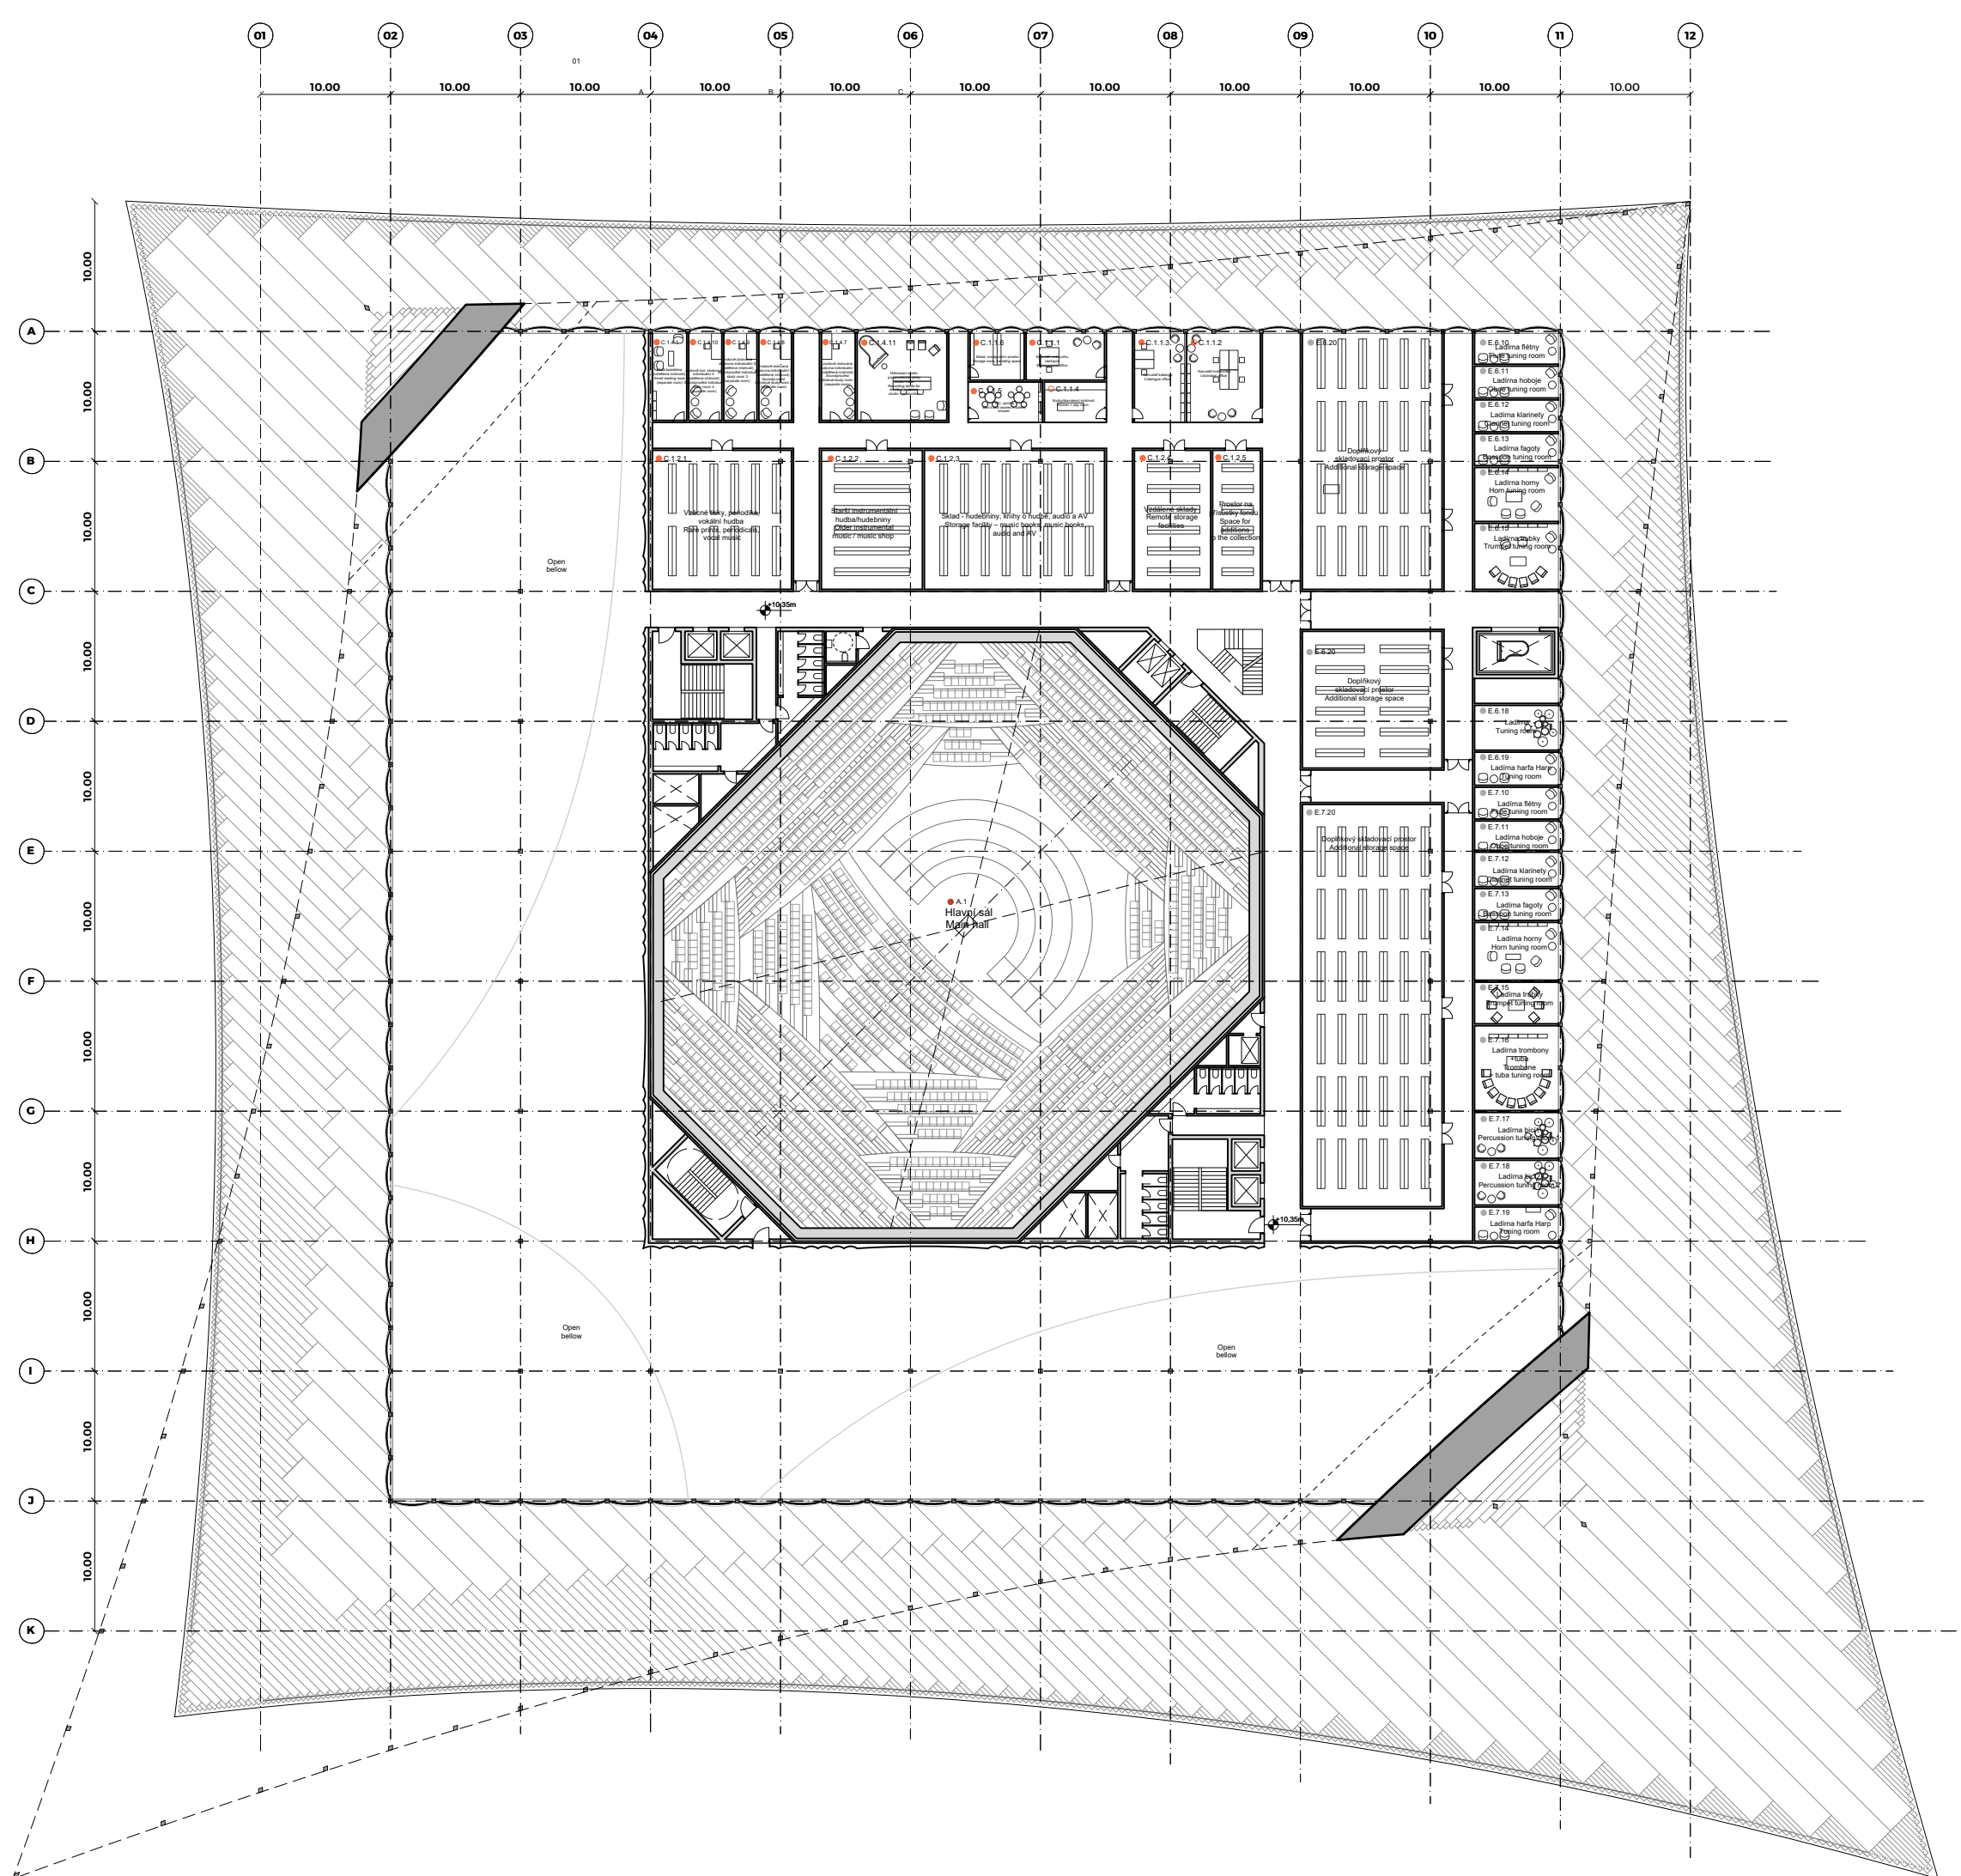


Level 4 Floor Plan  
*Plán - 4. podzemní podlaží*  
 1:500

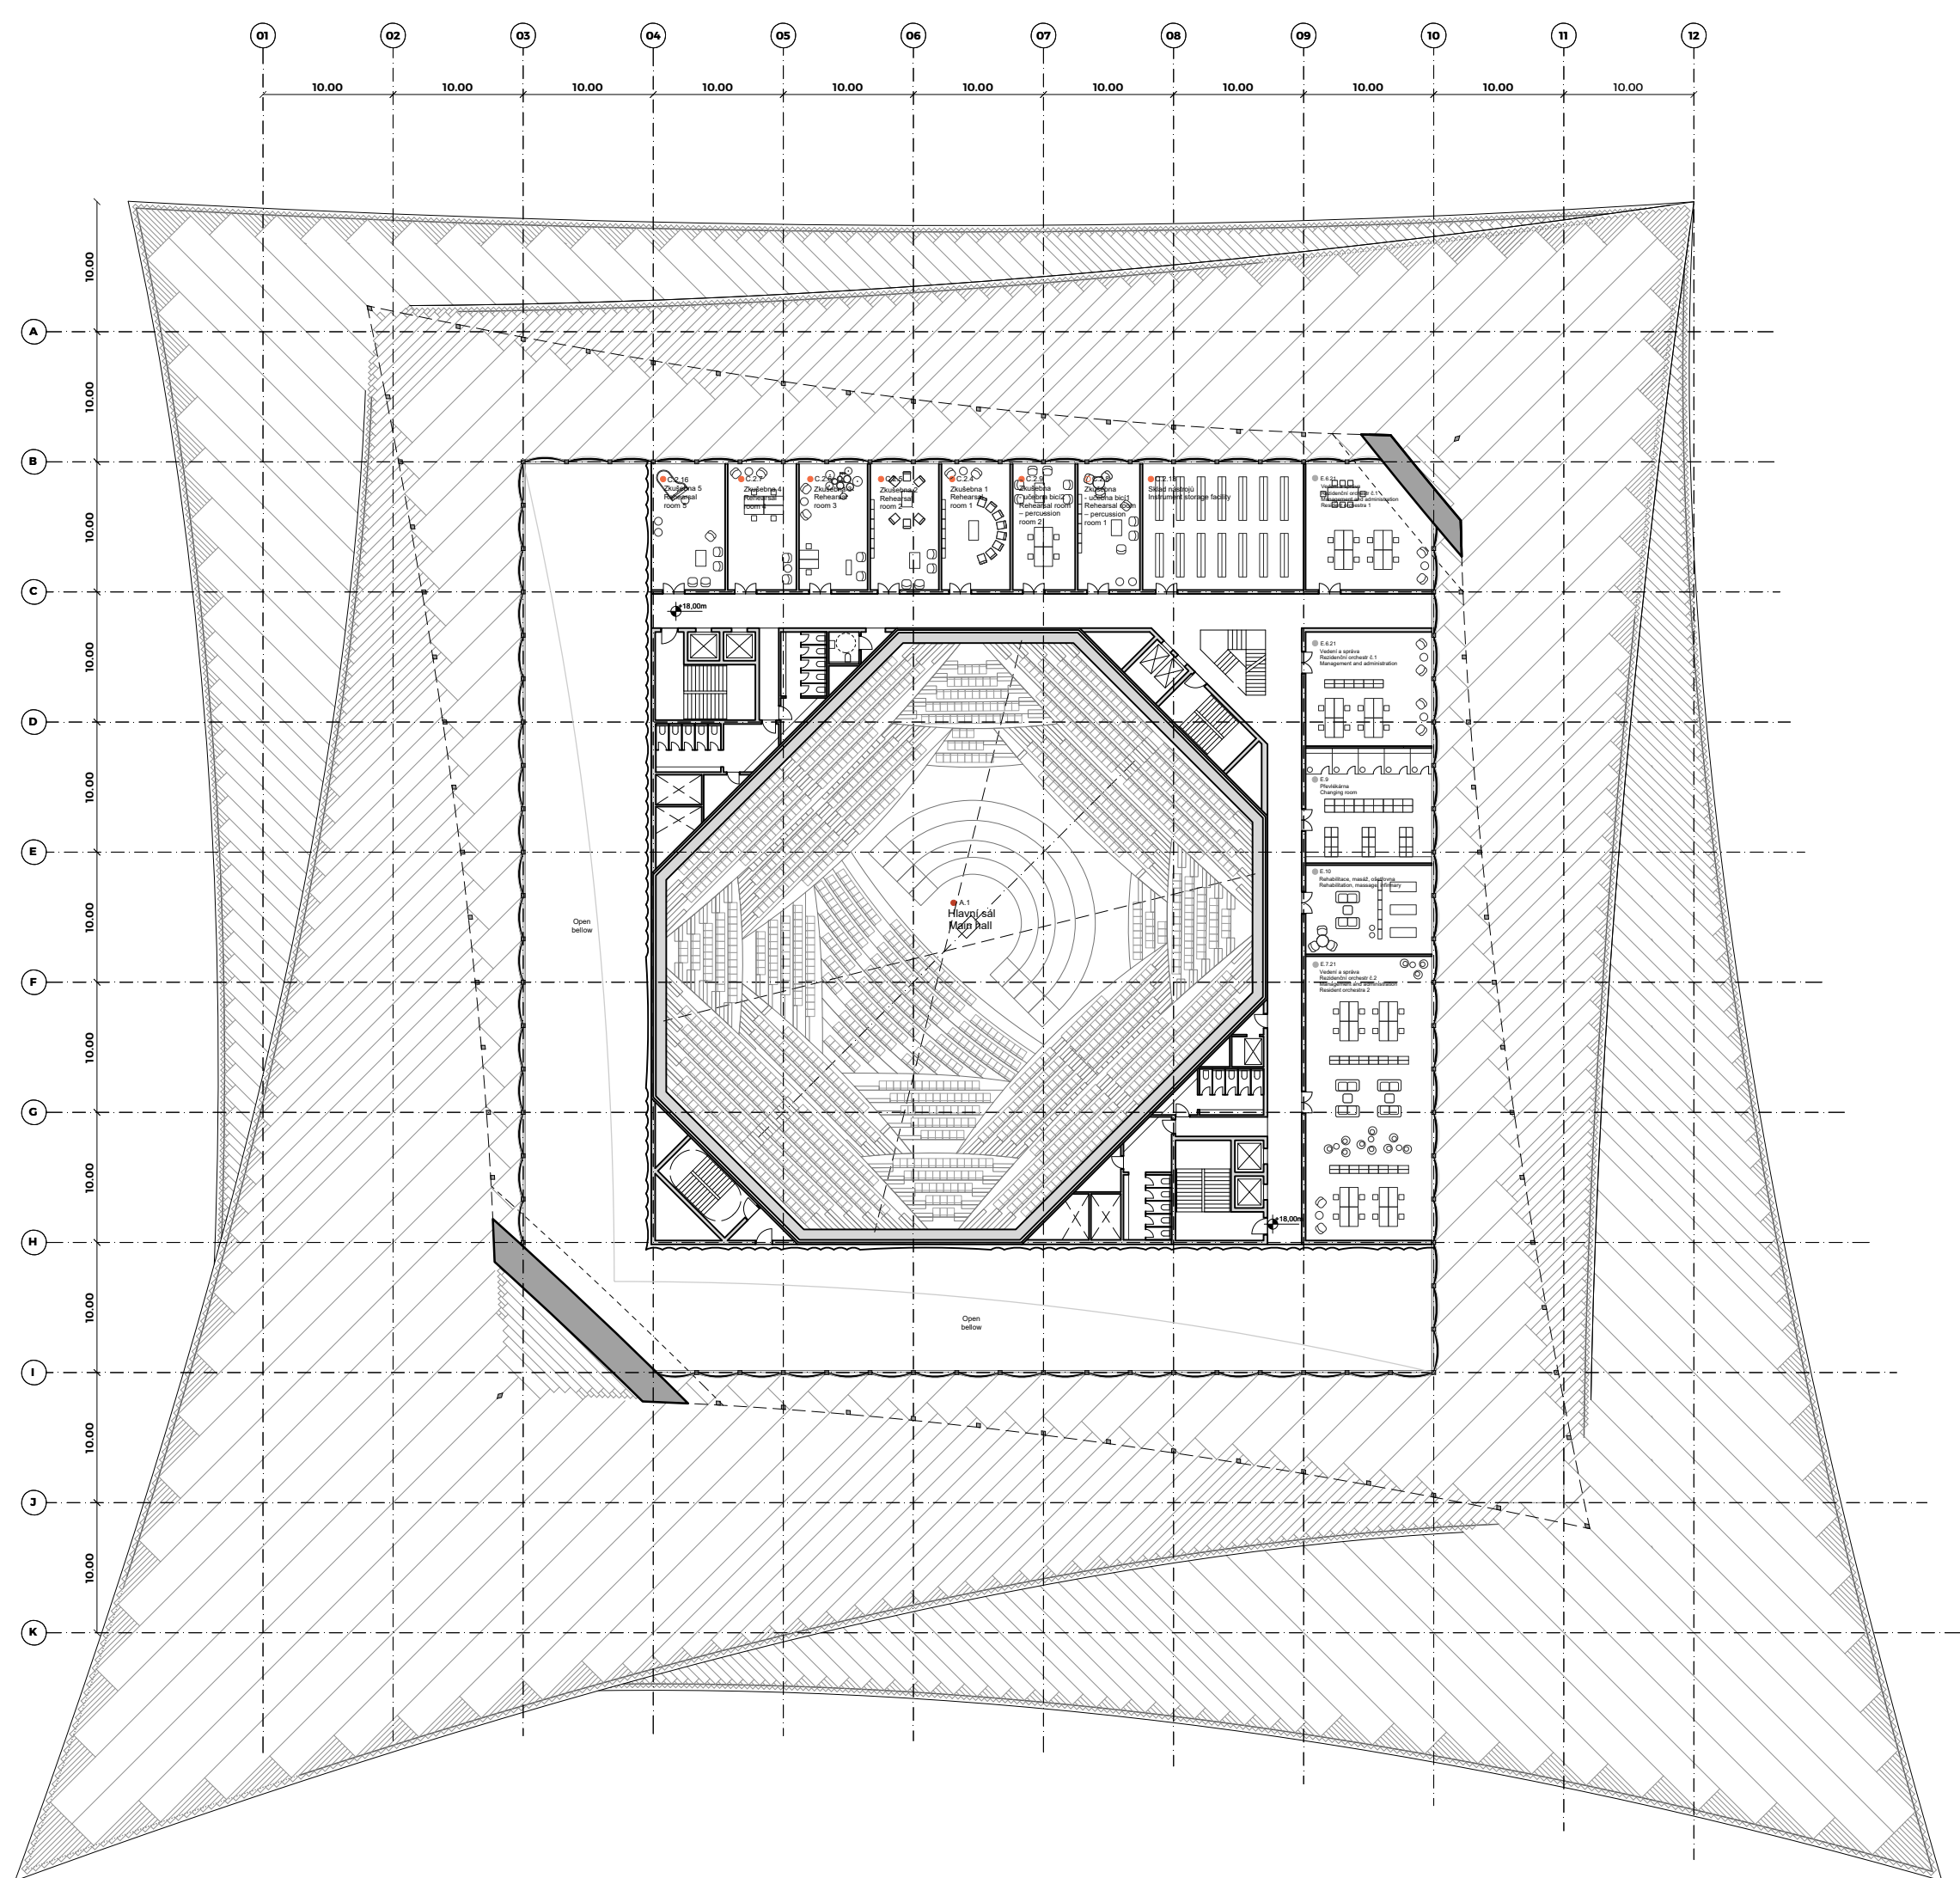

Level 5 Floor Plan  
*Plán - 5. podzemní podlaží*  
 1:500

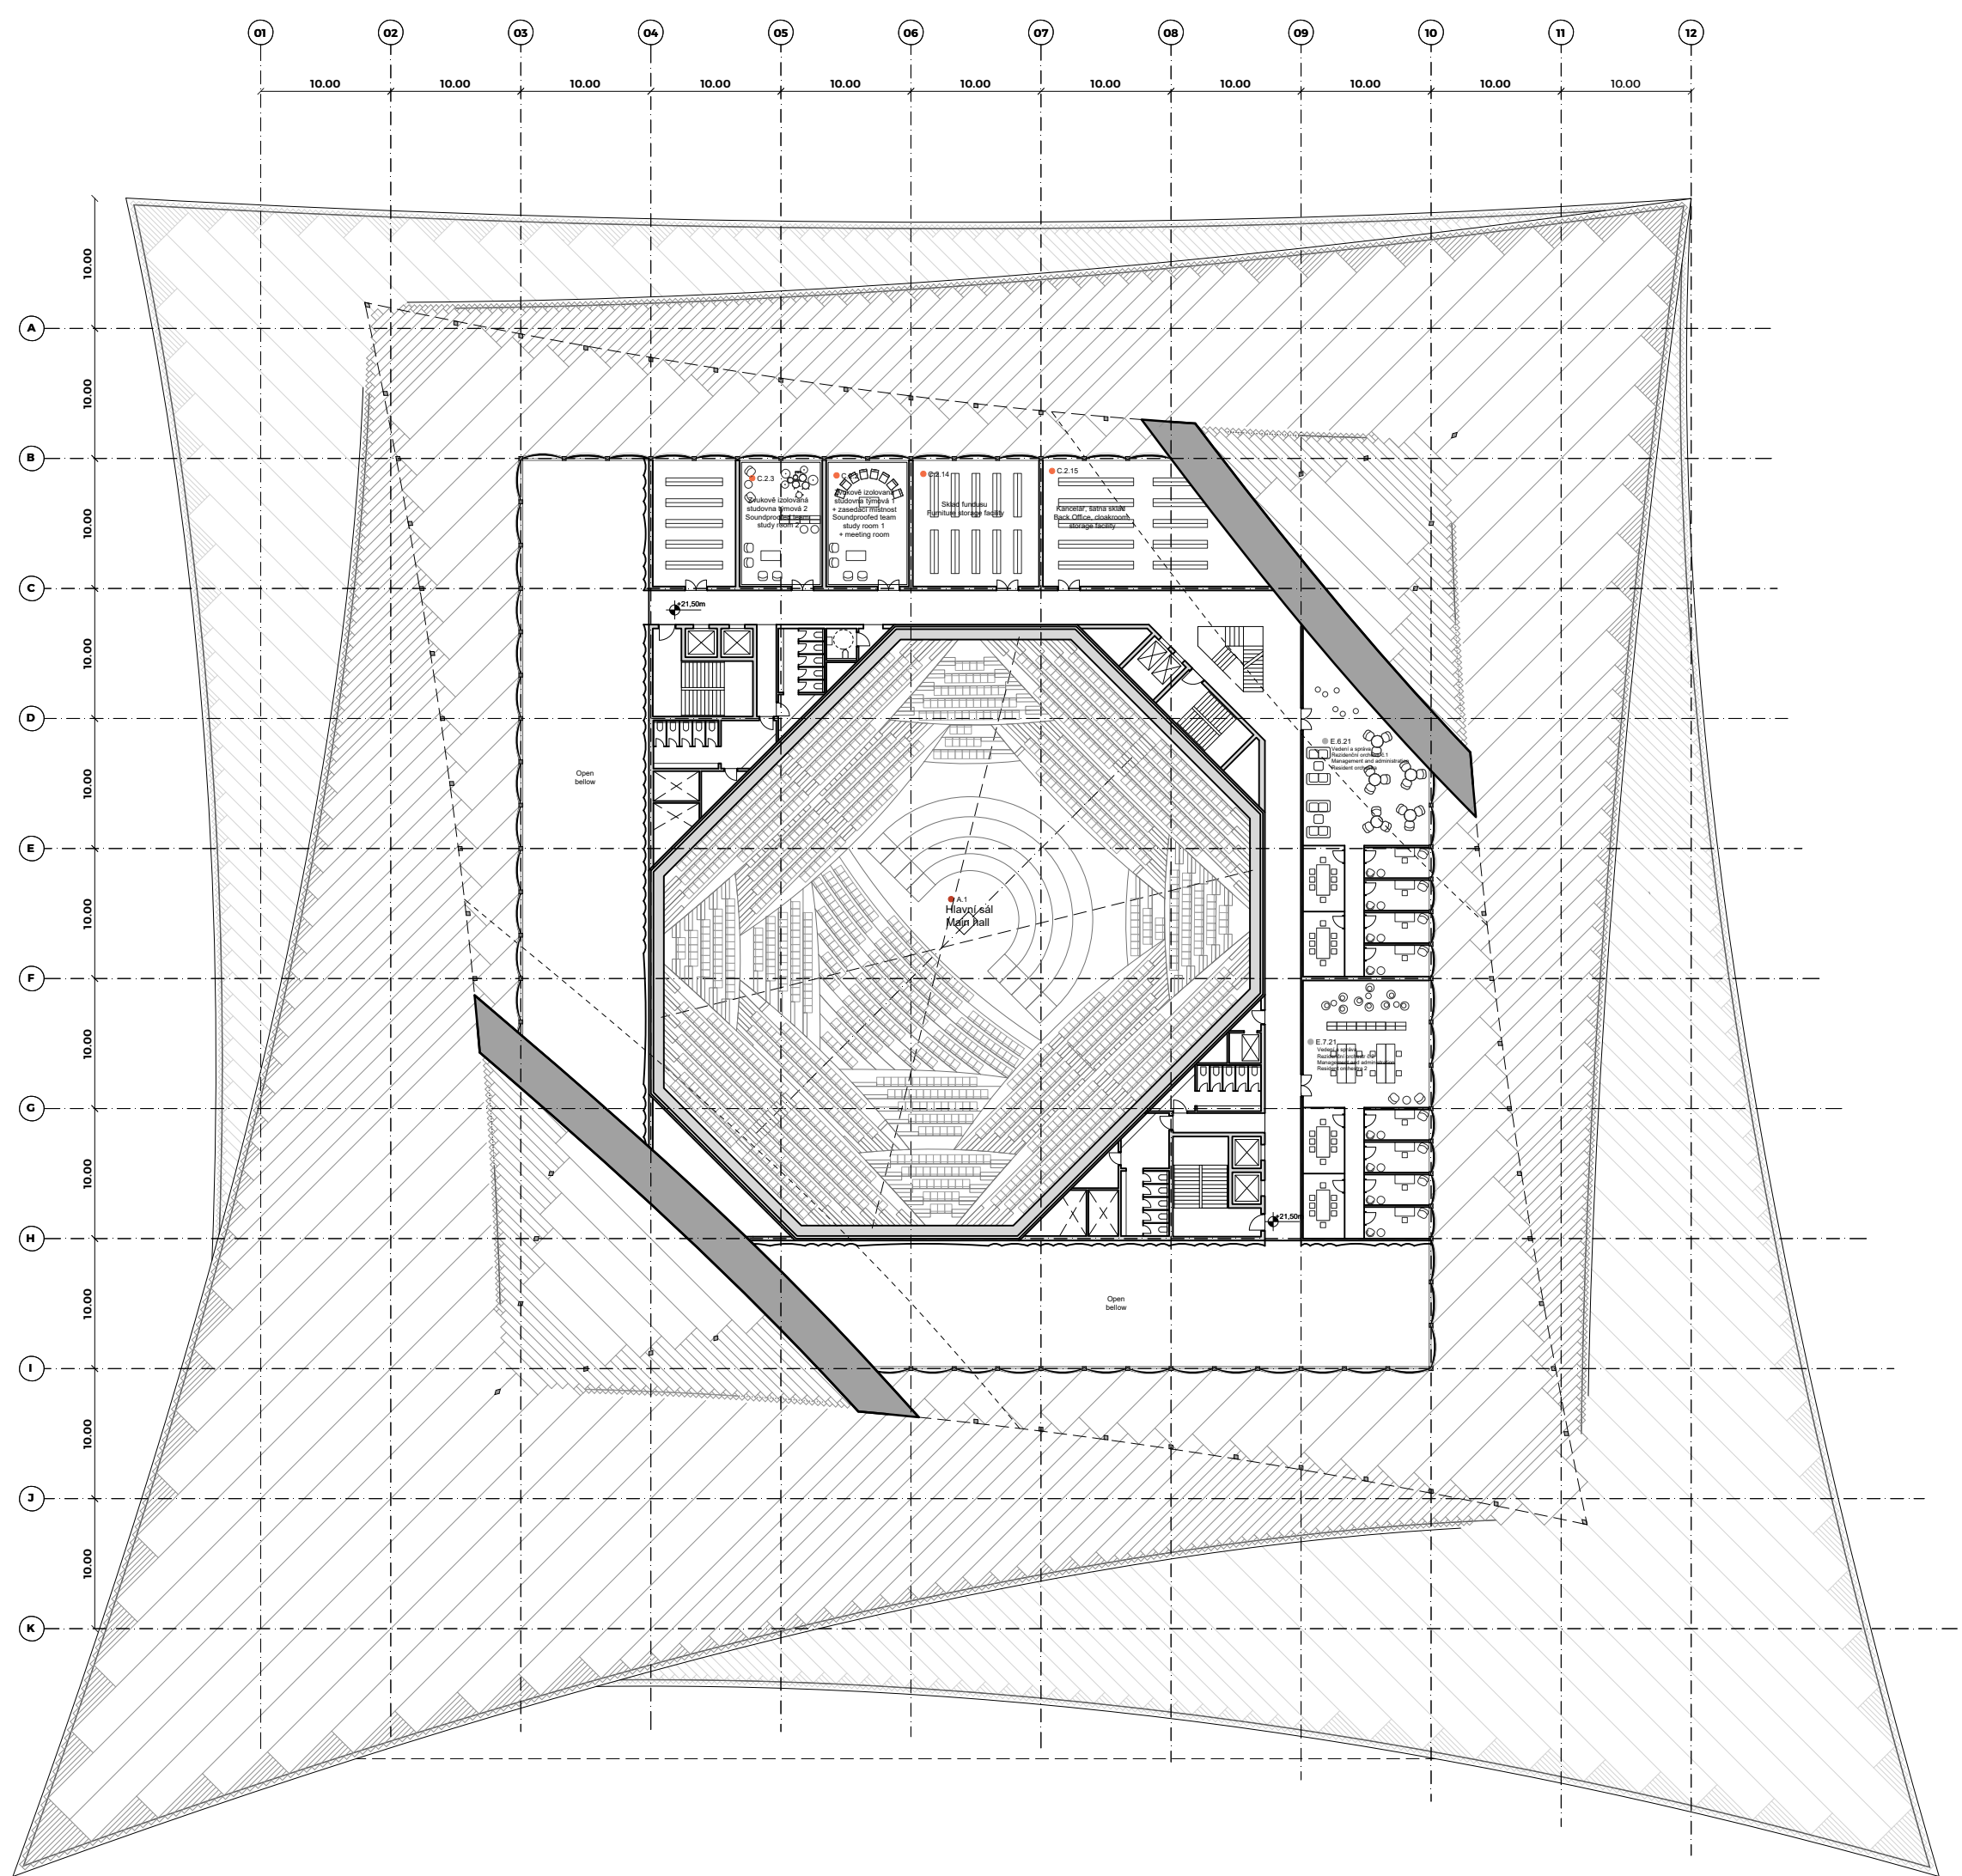

Level 6 Floor Plan  
*Plán - 6. podzemní podlaží*  
 1:500

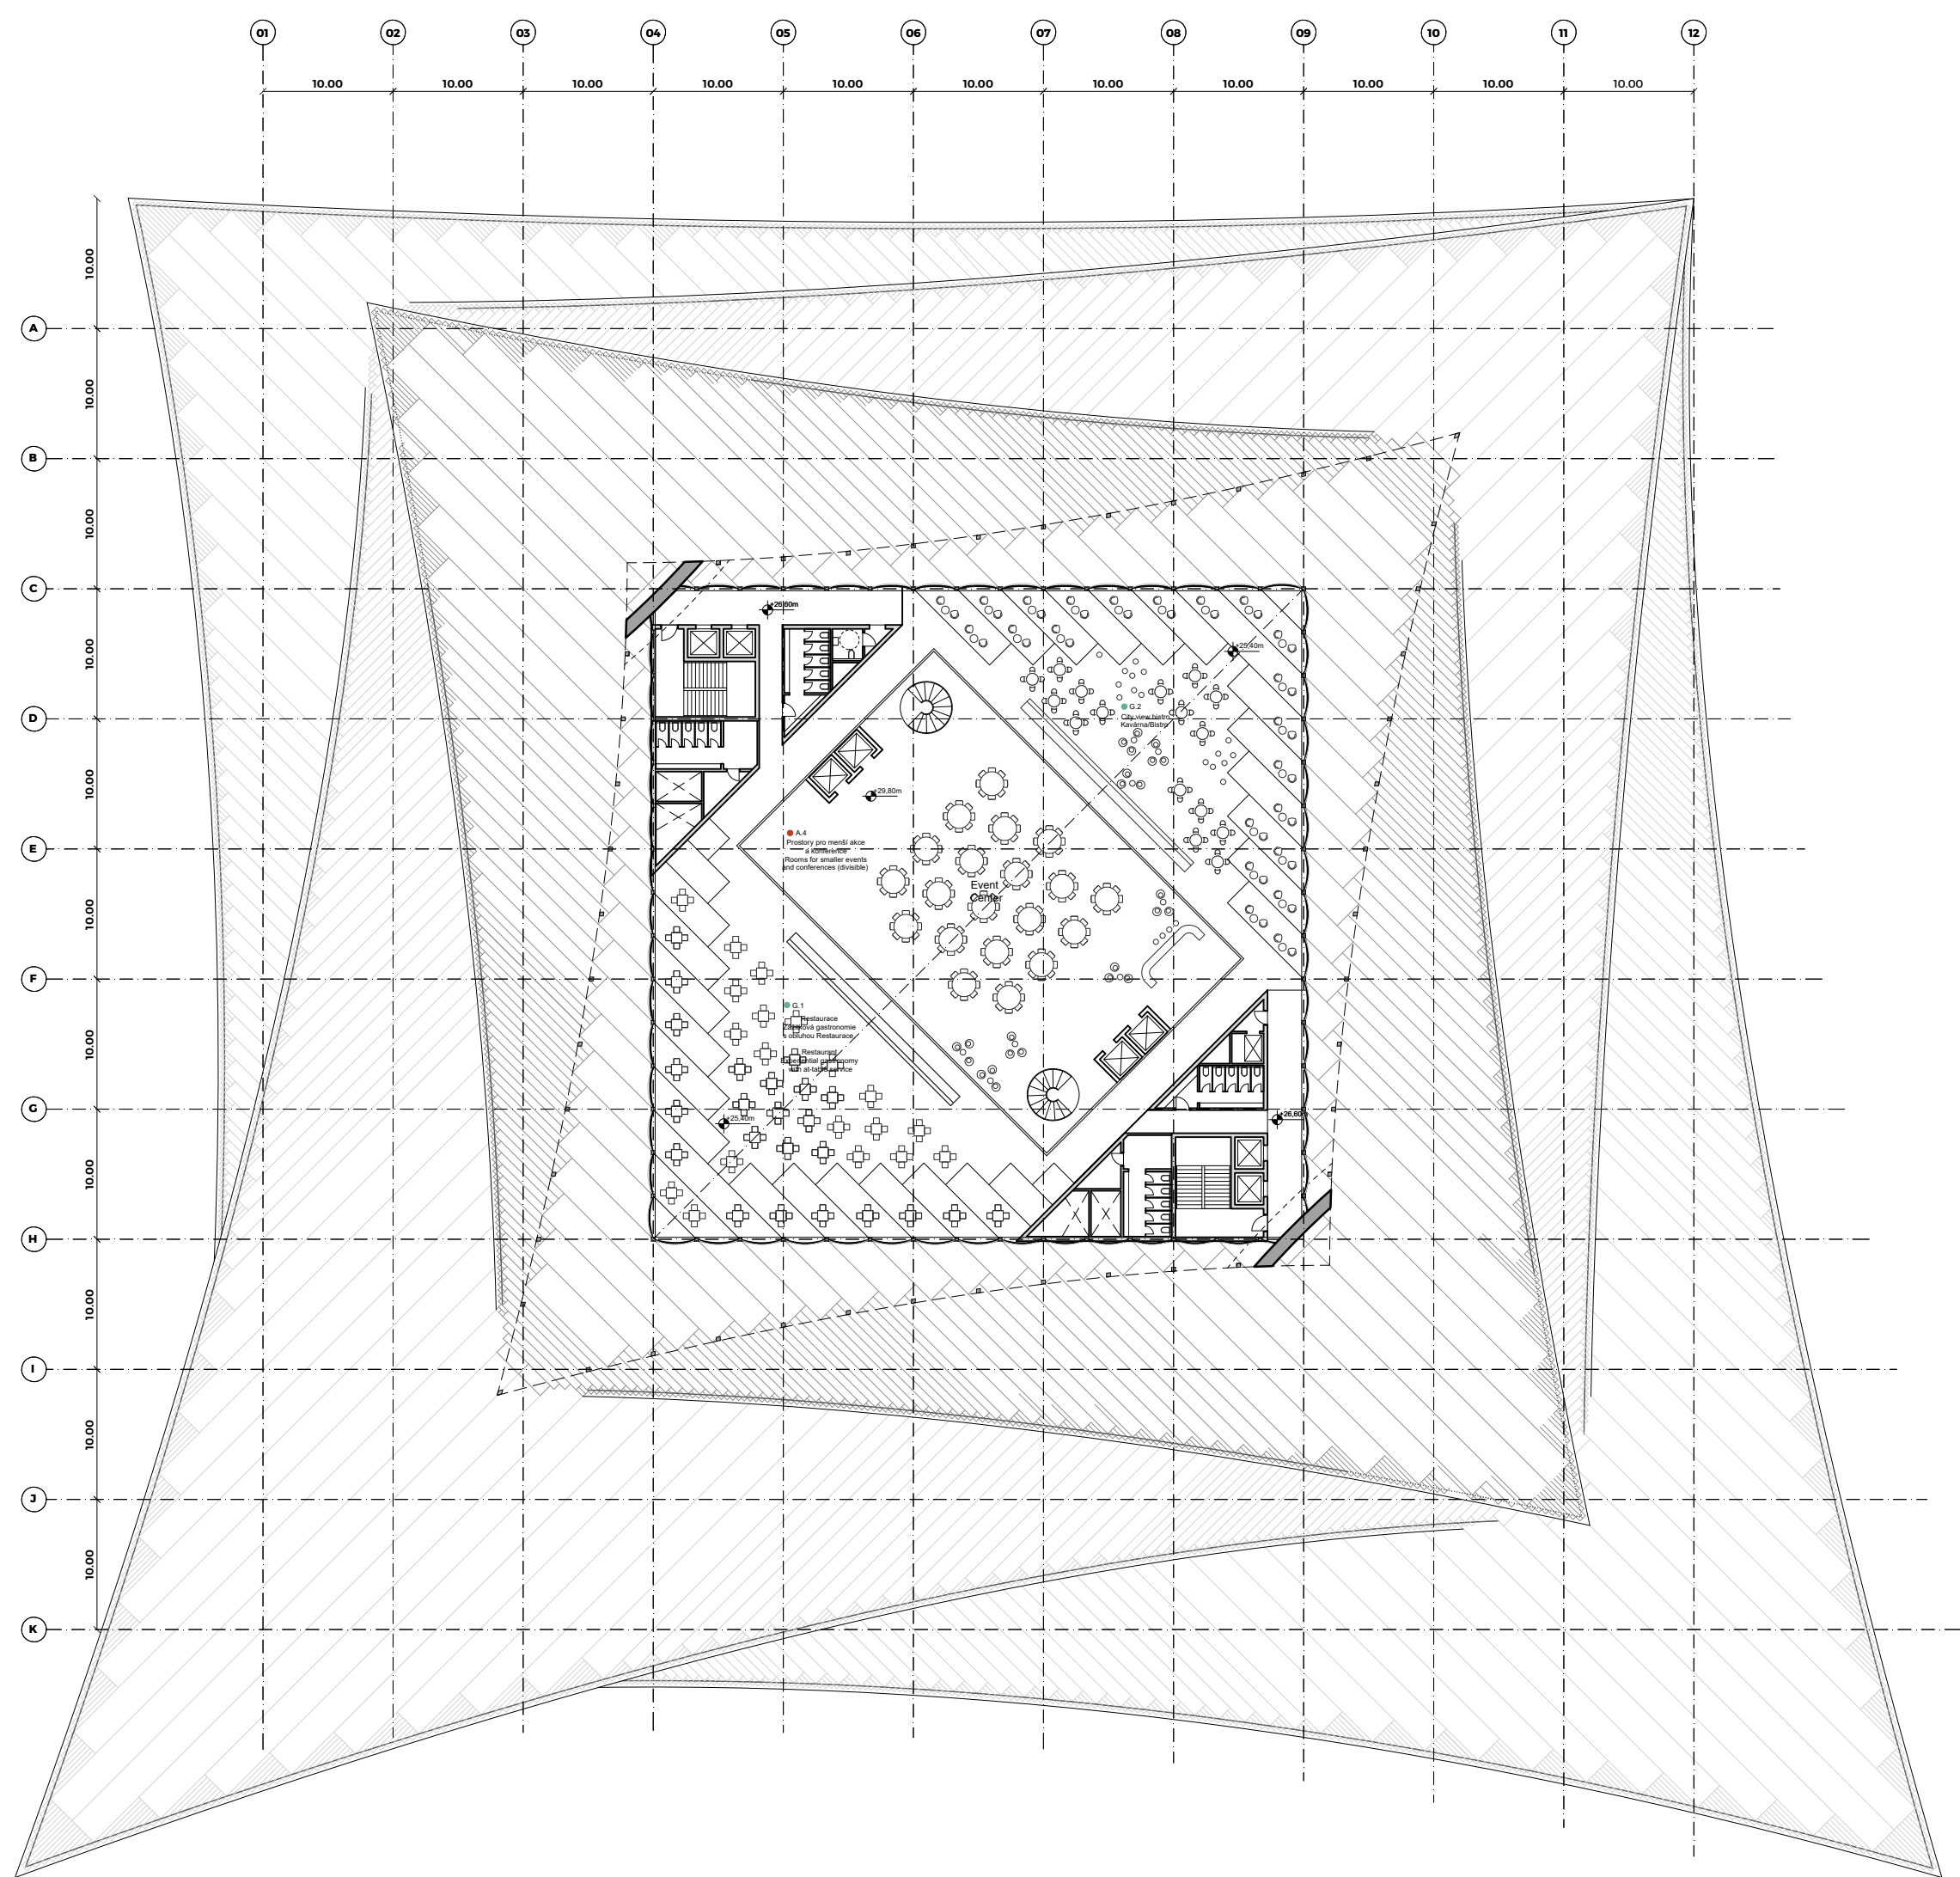

Level 7 Floor Plan  
*Plán - 7. podzemní podlaží*  
 1:500