


VÝKAZ DOSAVADNÍHO A NOVÉHO STAVU ÚDAJŮ KATASTRU NEMOVITOSTÍ

Dosavadní stav				Nový stav											
Označení pozemku parc. listem	Výměra parcely		Druh pozemku	Způsob využití	Označení pozemku parc. listem	Výměra parcely		Druh pozemku	Typ stavby	Způsob určení výměry	Porovnání se stavem evidence právních vztahů				
	ha	m ²				ha	m ²				Díl přechází z pozemku označeného v katastru nemovitostí	Číslo listu vlastnictví	Výměra dílu		Označení dílu
													ha	m ²	
2455/1											2455/1		10001		
2458/104											2458/104		10001		
2458/176											2458/176		10001		
2459/2											2459/2		10001		
2459/8											2459/8		10001		
2480/117											2480/117		10001		

Druh věcného břemene: díl listiny

Oprávněný: díl listiny

GEOMETRICKÝ PLÁN pro vymezení rozsahu věcného břemene k části pozemku		Geometrický plán vypracován podle příkazu č. 2213/2004 Jméno, příjmení: [redacted] Číslo poločky souřadnic úředně opatřených zeměměřičských knih: 2213/2004 Dne: 26. září 2016 Číslo: 201/2016 Kvalitativní a přesnostní údaje viz příloha předpisu		Stejně jako u úředně opatřených zeměměřičských knih: Jméno, příjmení: [redacted] Číslo poločky souřadnic úředně opatřených zeměměřičských knih: 2213/2004 Dne: 12. října 2016 Číslo: 703/2016 Tento seznam odpovídá geometrickému plánu v elektronické podobě uloženému v dokumentaci katastrálních úřadů Ověření v příloze geometrického plánu v listinné podobě:	
Vyhoví-li [redacted] Číslo plánu: 3261-170/2016 Okres: Brno-město Obec: Brno Kat. území: Bystřice Mapový list: Těšnov 2-8/43 Dosa vedrám vlastníkům pozemků byla poskytnuta možnost seznámit se s výsledkem a průběhem navrhovaného návrhu kance, které byly označeny předepsaným způsobem.		Kancelářní úřední osoba příslušného katastrálního úřadu KÚ pro Jihomoravský kraj KP Brno-město Ing. Bc. Vladimír Konvalina PČP-1751/2016-702 2016.10.12 14:02:15 CEST		[redacted]	

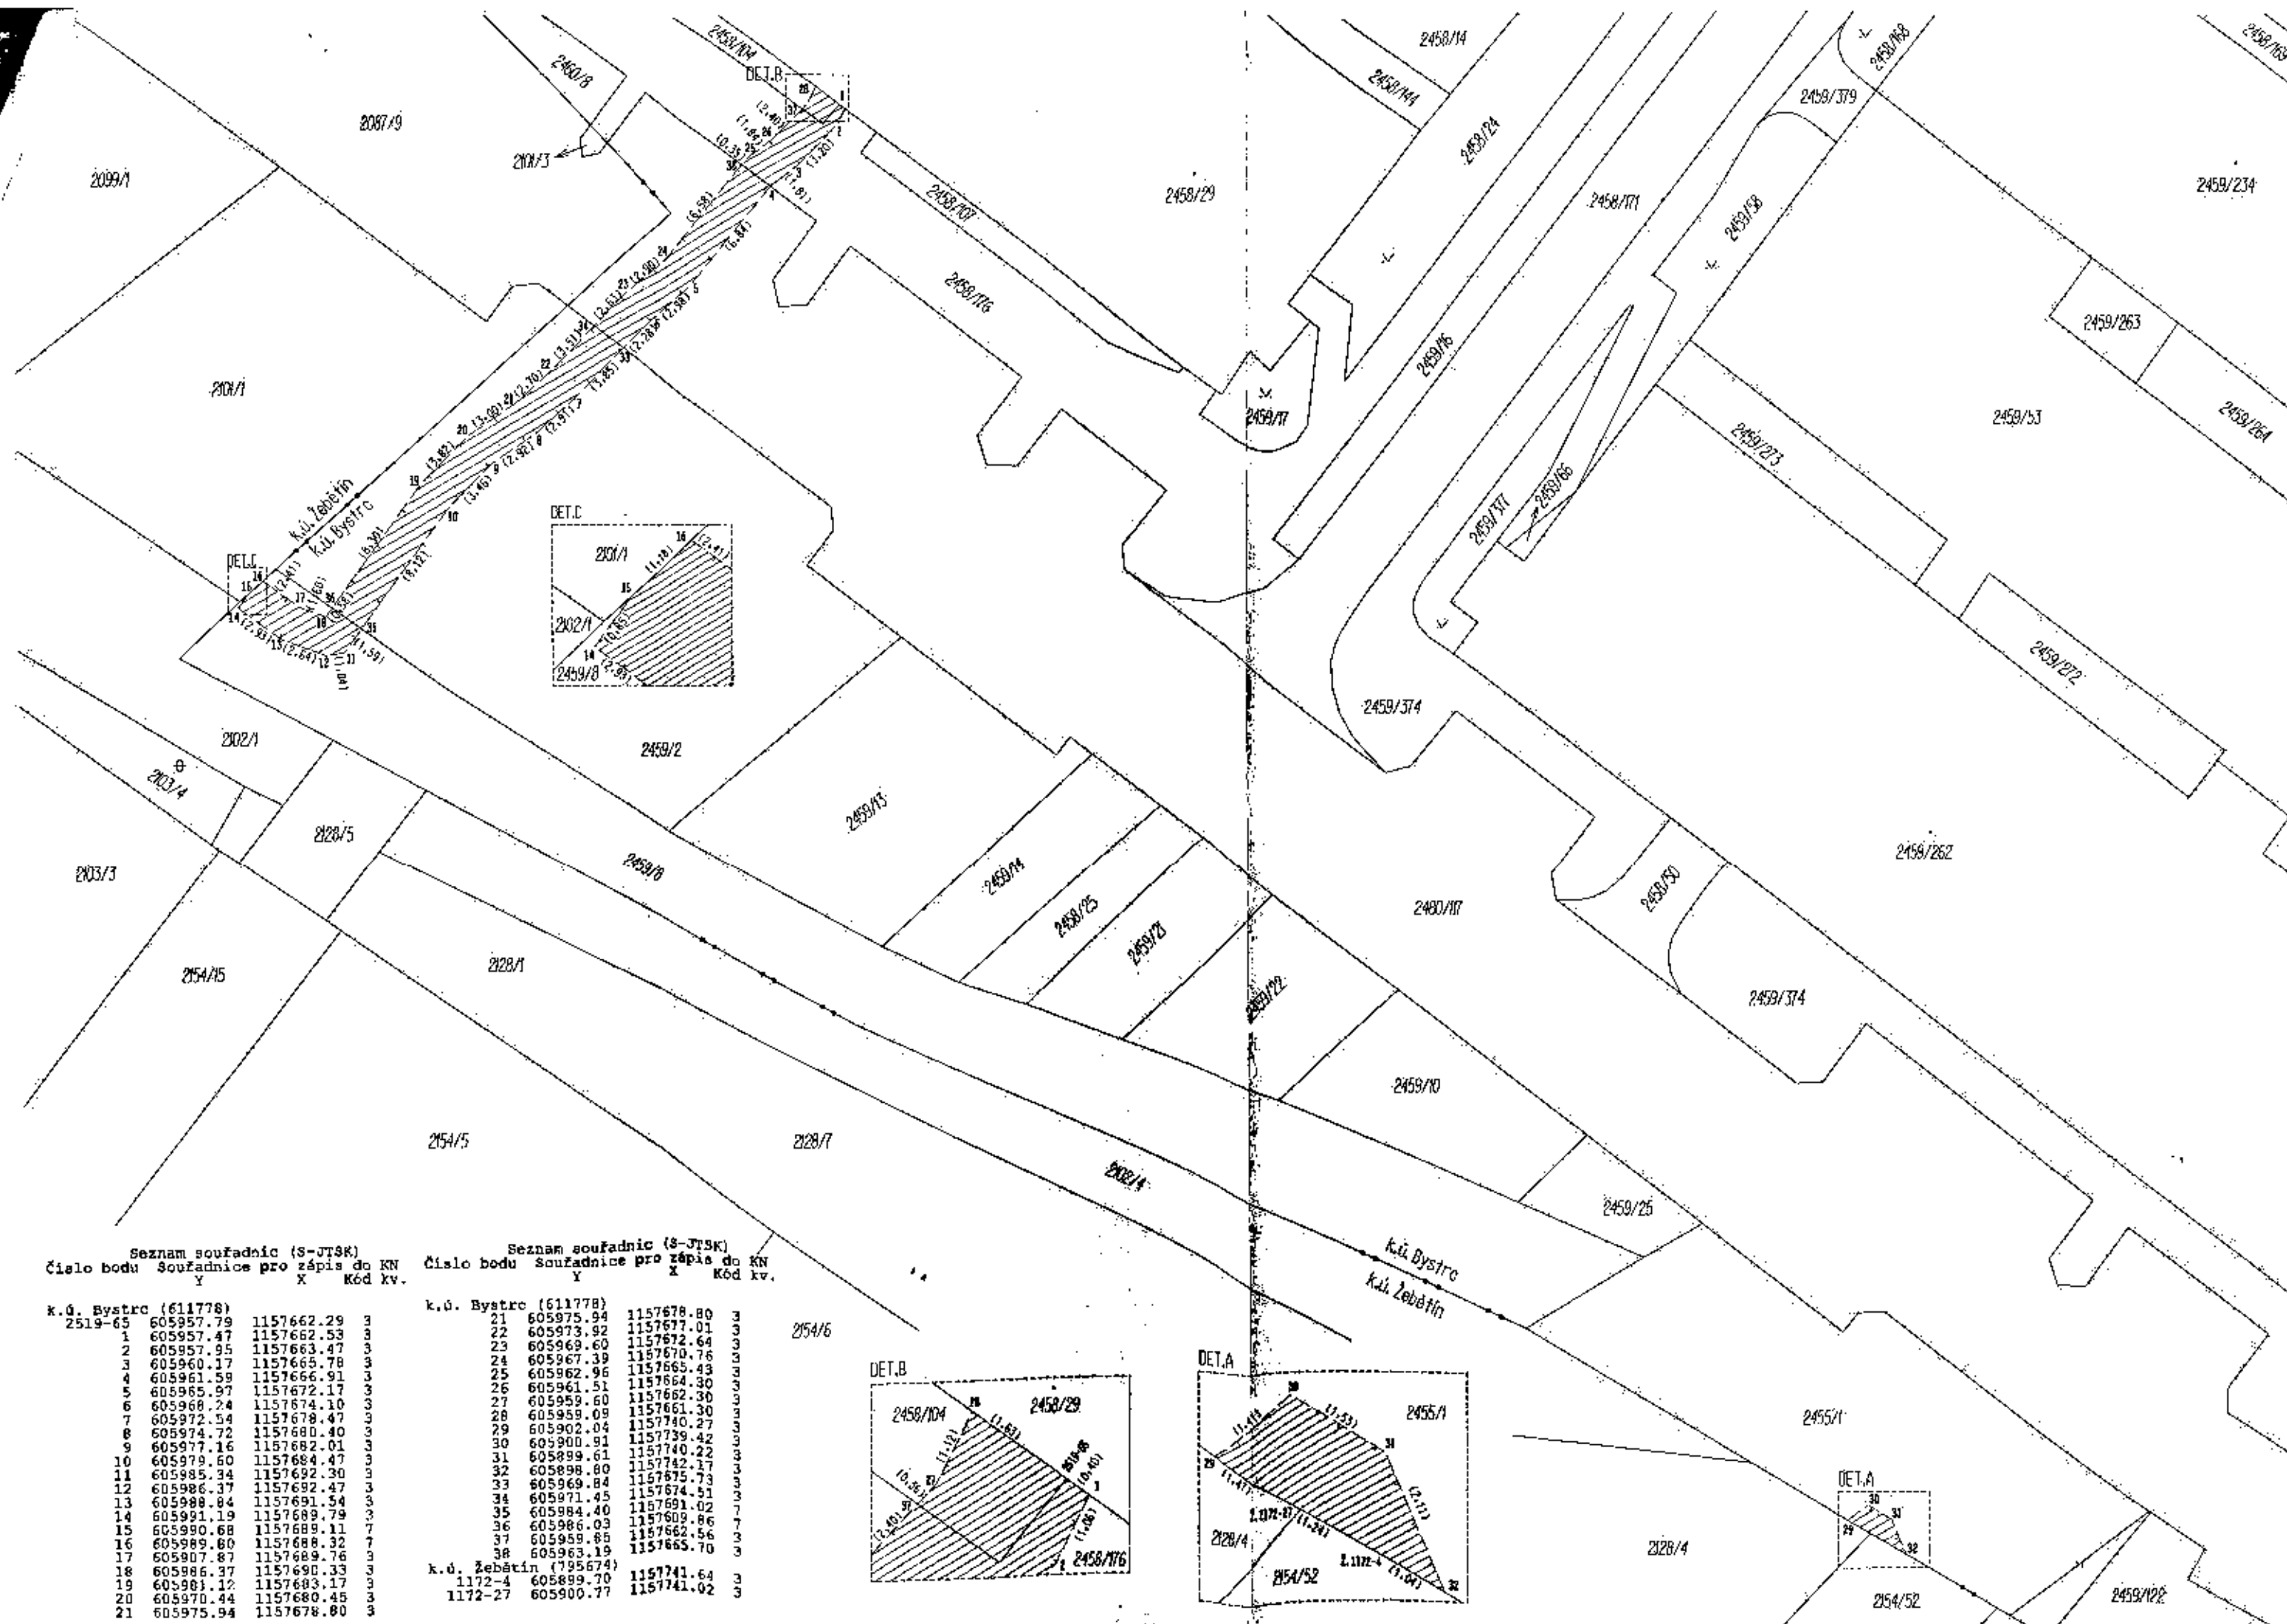

Seznam souřadnic (S-JTSK)
Číslo bodu Souřadnice pro zápis do KN
Y X Kód kv.

k.ú. Bystec (611778)			
2519-65	605957.79	1157662.29	3
1	605957.47	1157662.53	3
2	605957.95	1157663.47	3
3	605960.17	1157665.78	3
4	605961.59	1157666.91	3
5	605965.97	1157672.17	3
6	605968.24	1157674.10	3
7	605972.54	1157678.47	3
8	605974.72	1157680.40	3
9	605977.16	1157682.01	3
10	605979.60	1157684.47	3
11	605985.34	1157692.30	3
12	605986.37	1157692.47	3
13	605988.84	1157691.54	3
14	605991.19	1157689.79	3
15	605990.68	1157689.11	7
16	605989.80	1157688.32	7
17	605907.87	1157689.76	3
18	605986.37	1157690.33	3
19	605981.12	1157683.17	3
20	605970.44	1157680.45	3
21	605975.94	1157678.80	3

Seznam souřadnic (S-JTSK)
Číslo bodu Souřadnice pro zápis do KN
Y X Kód kv.

k.ú. Bystec (611778)			
21	605975.94	1157678.80	3
22	605973.92	1157677.01	3
23	605969.60	1157672.64	3
24	605967.39	1157670.76	3
25	605962.96	1157665.43	3
26	605961.51	1157664.30	3
27	605959.60	1157662.30	3
28	605959.09	1157661.30	3
29	605902.04	1157740.27	3
30	605900.91	1157739.42	3
31	605899.61	1157740.22	3
32	605898.80	1157742.17	3
33	605899.84	1157757.73	3
34	605871.45	1157674.51	3
35	605884.40	1157691.02	3
36	605986.03	1157609.86	3
37	605959.85	1157662.56	3
38	605963.19	1157665.70	3
k.ú. Žebětín (795674)			
1172-4	605899.70	1157741.64	3
1172-27	605900.77	1157741.02	3