
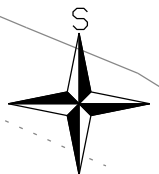


LEGENDA
 - - - - - PROJEKTOVANÁ TRASA
 POZNÁMKA:
 PŘI POKLÁDCE VEDENÍ BUDE RESPEKTOVÁNA
 PROSTOROVÁ NORMA ČSN 73 6005


K.V.Z. spol. s r.o. Mokrá 386, 760 01 Zlín, IČO 00546178	
PROJEKTANT: MAREK POKORNÝ projektovaniZlín@gmail.com mob. 724 973 612	CÍSLO ZAKÁZKY: KVZ-1748/17
STAVBA: OK_SychrovNet_VS_Jasenka	DATUM: 03/2017
KATASTRÁLNÍ MAPA S TRASOU	MĚRÍTKO: 1: 500
INVESTOR: SychrovNet s.r.o., Bratří Hlaviců 89, 755 01 Vsetín	02-1

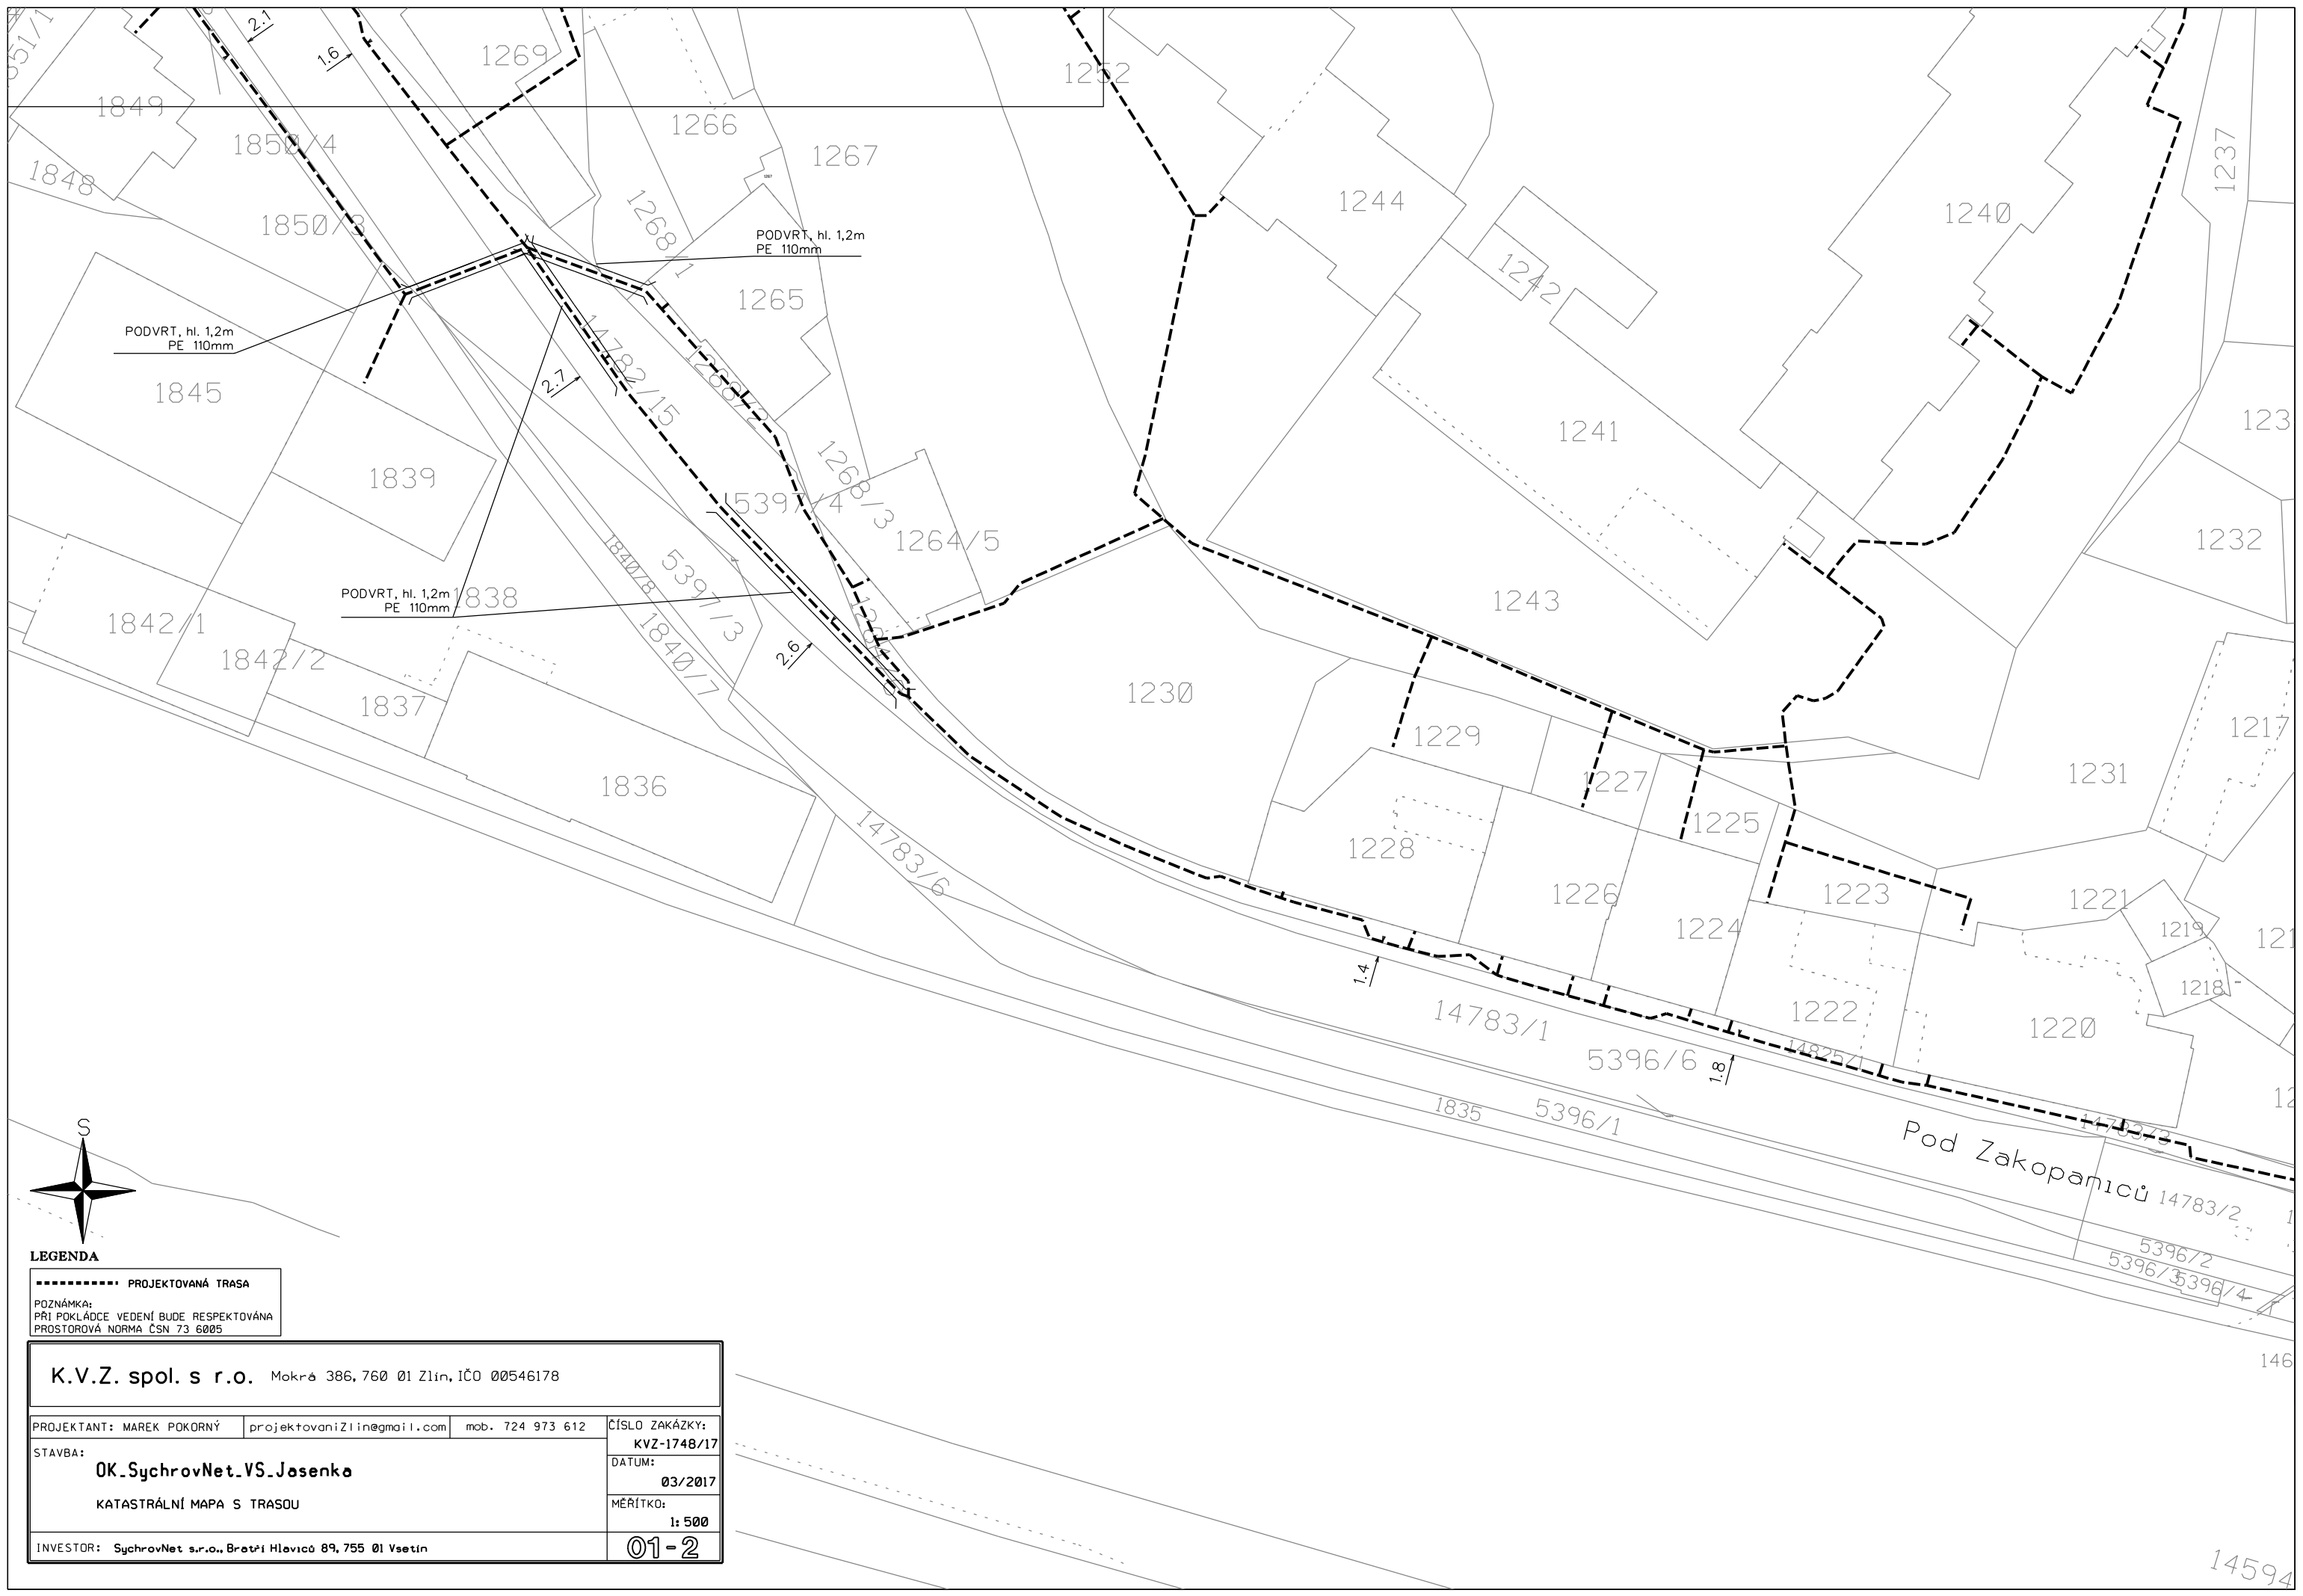

LEGENDA
 - - - - - PROJEKTOVANÁ TRASA
 POZNÁMKA:
 PŘI POKLÁDCE VEDENÍ BUDE RESPEKTOVÁNA
 PROSTOROVÁ NORMA ČSN 73 6005

K.V.Z. spol. s r.o. Mokrá 386, 760 01 Zlín, IČO 00546178	
PROJEKTANT: MAREK POKORNÝ projektovaniZlín@gmail.com mob. 724 973 612	ČÍSLO ZAKÁZKY: KVZ-1748/17
STAVBA: OK_SychrovNet_VS_Jasenka	DATUM: 03/2017
KATASTRÁLNÍ MAPA S TRASOU	MĚŘÍTKO: 1: 500
INVESTOR: SychrovNet s.r.o., Bratři Hlaviců 89, 755 01 Vsetín	01-2

14594

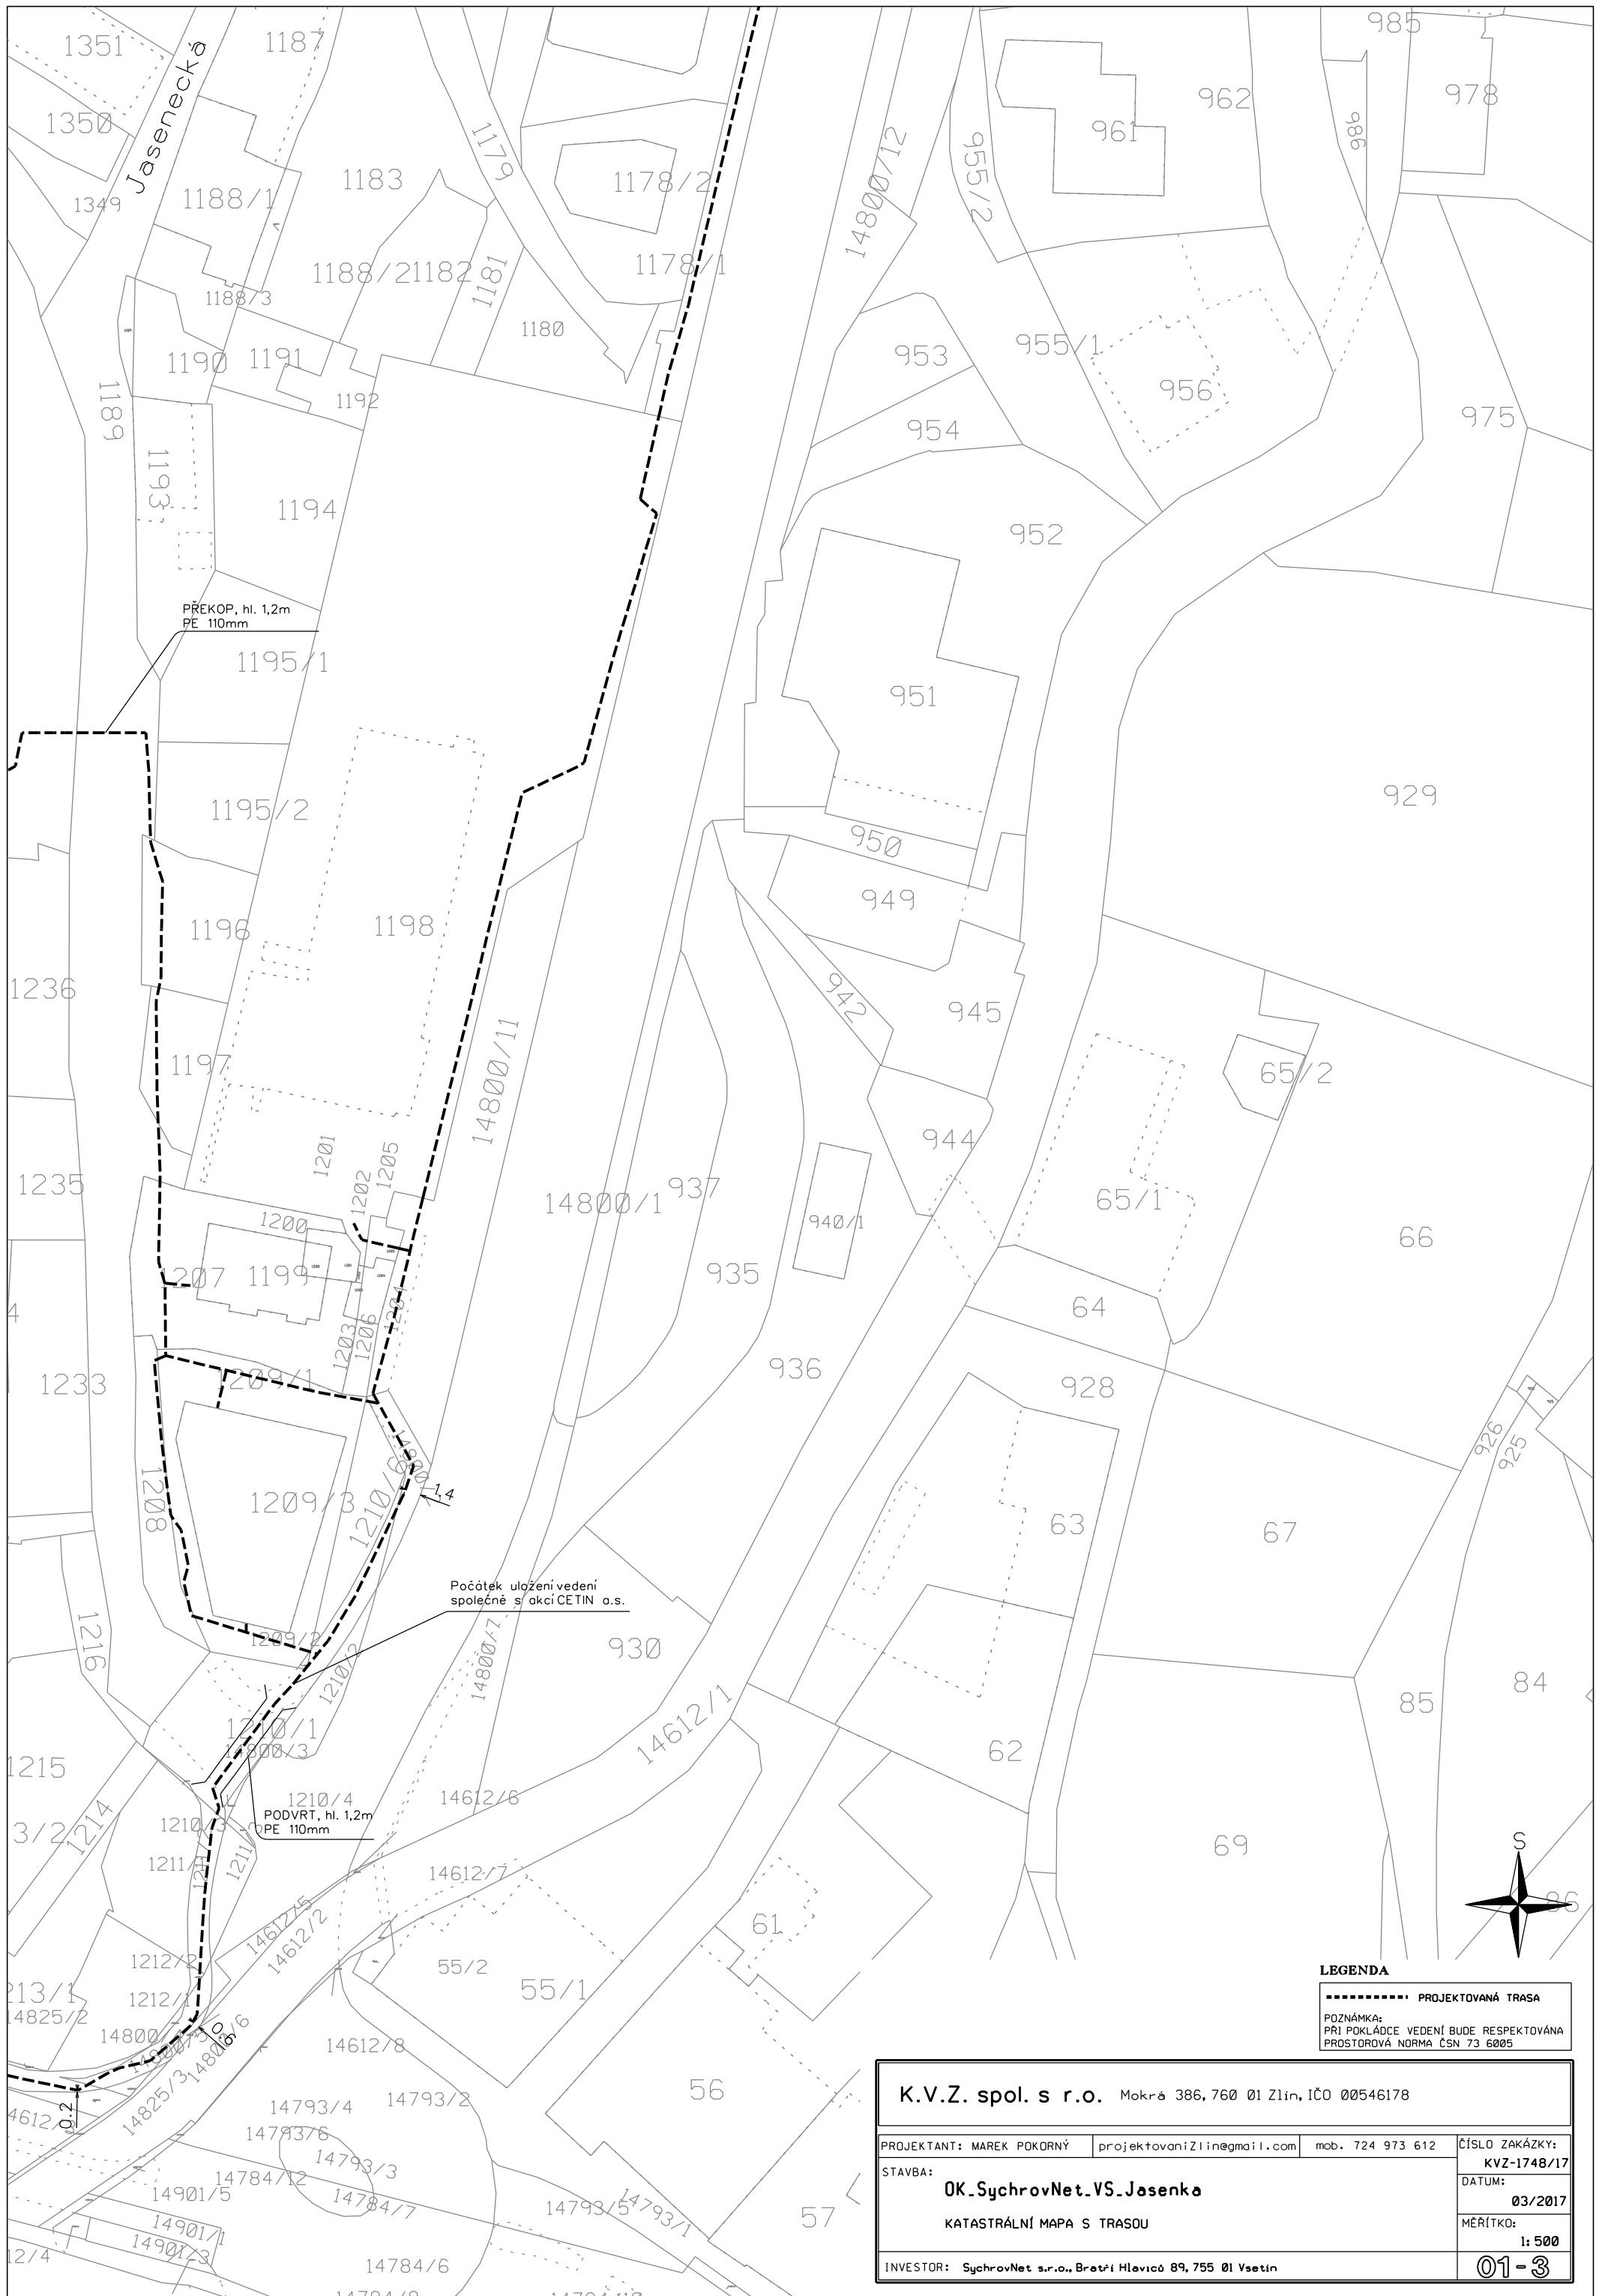


PŘEKOP, hl. 1,2m
PE 110mm

Počátek uložení vedení
společně s akcí CETIN a.s.

1210/4
PODVRT, hl. 1,2m
PE 110mm

LEGENDA
 - - - - - PROJEKTOVANÁ TRASA
 POZNÁMKA:
 PŘI POKLÁDCE VEDENÍ BUDE RESPEKTOVÁNA
 PROSTOROVÁ NORMA ČSN 73 6005

K.V.Z. spol. s r.o. Mokrá 386, 760 01 Zlín, IČO 00546178			
PROJEKTANT: MAREK POKORNÝ	projektovaniZlin@gmail.com	mob. 724 973 612	CÍSLO ZAKÁZKY: KVZ-1748/17
STAVBA: OK_SychrovNet_VS_Jasenka			DATUM: 03/2017
KATASTRÁLNÍ MAPA S TRASOU			MÉRÍTKO: 1:500
INVESTOR: SychrovNet s.r.o., Bratří Hlaviců 89, 755 01 Vsetín			01-3

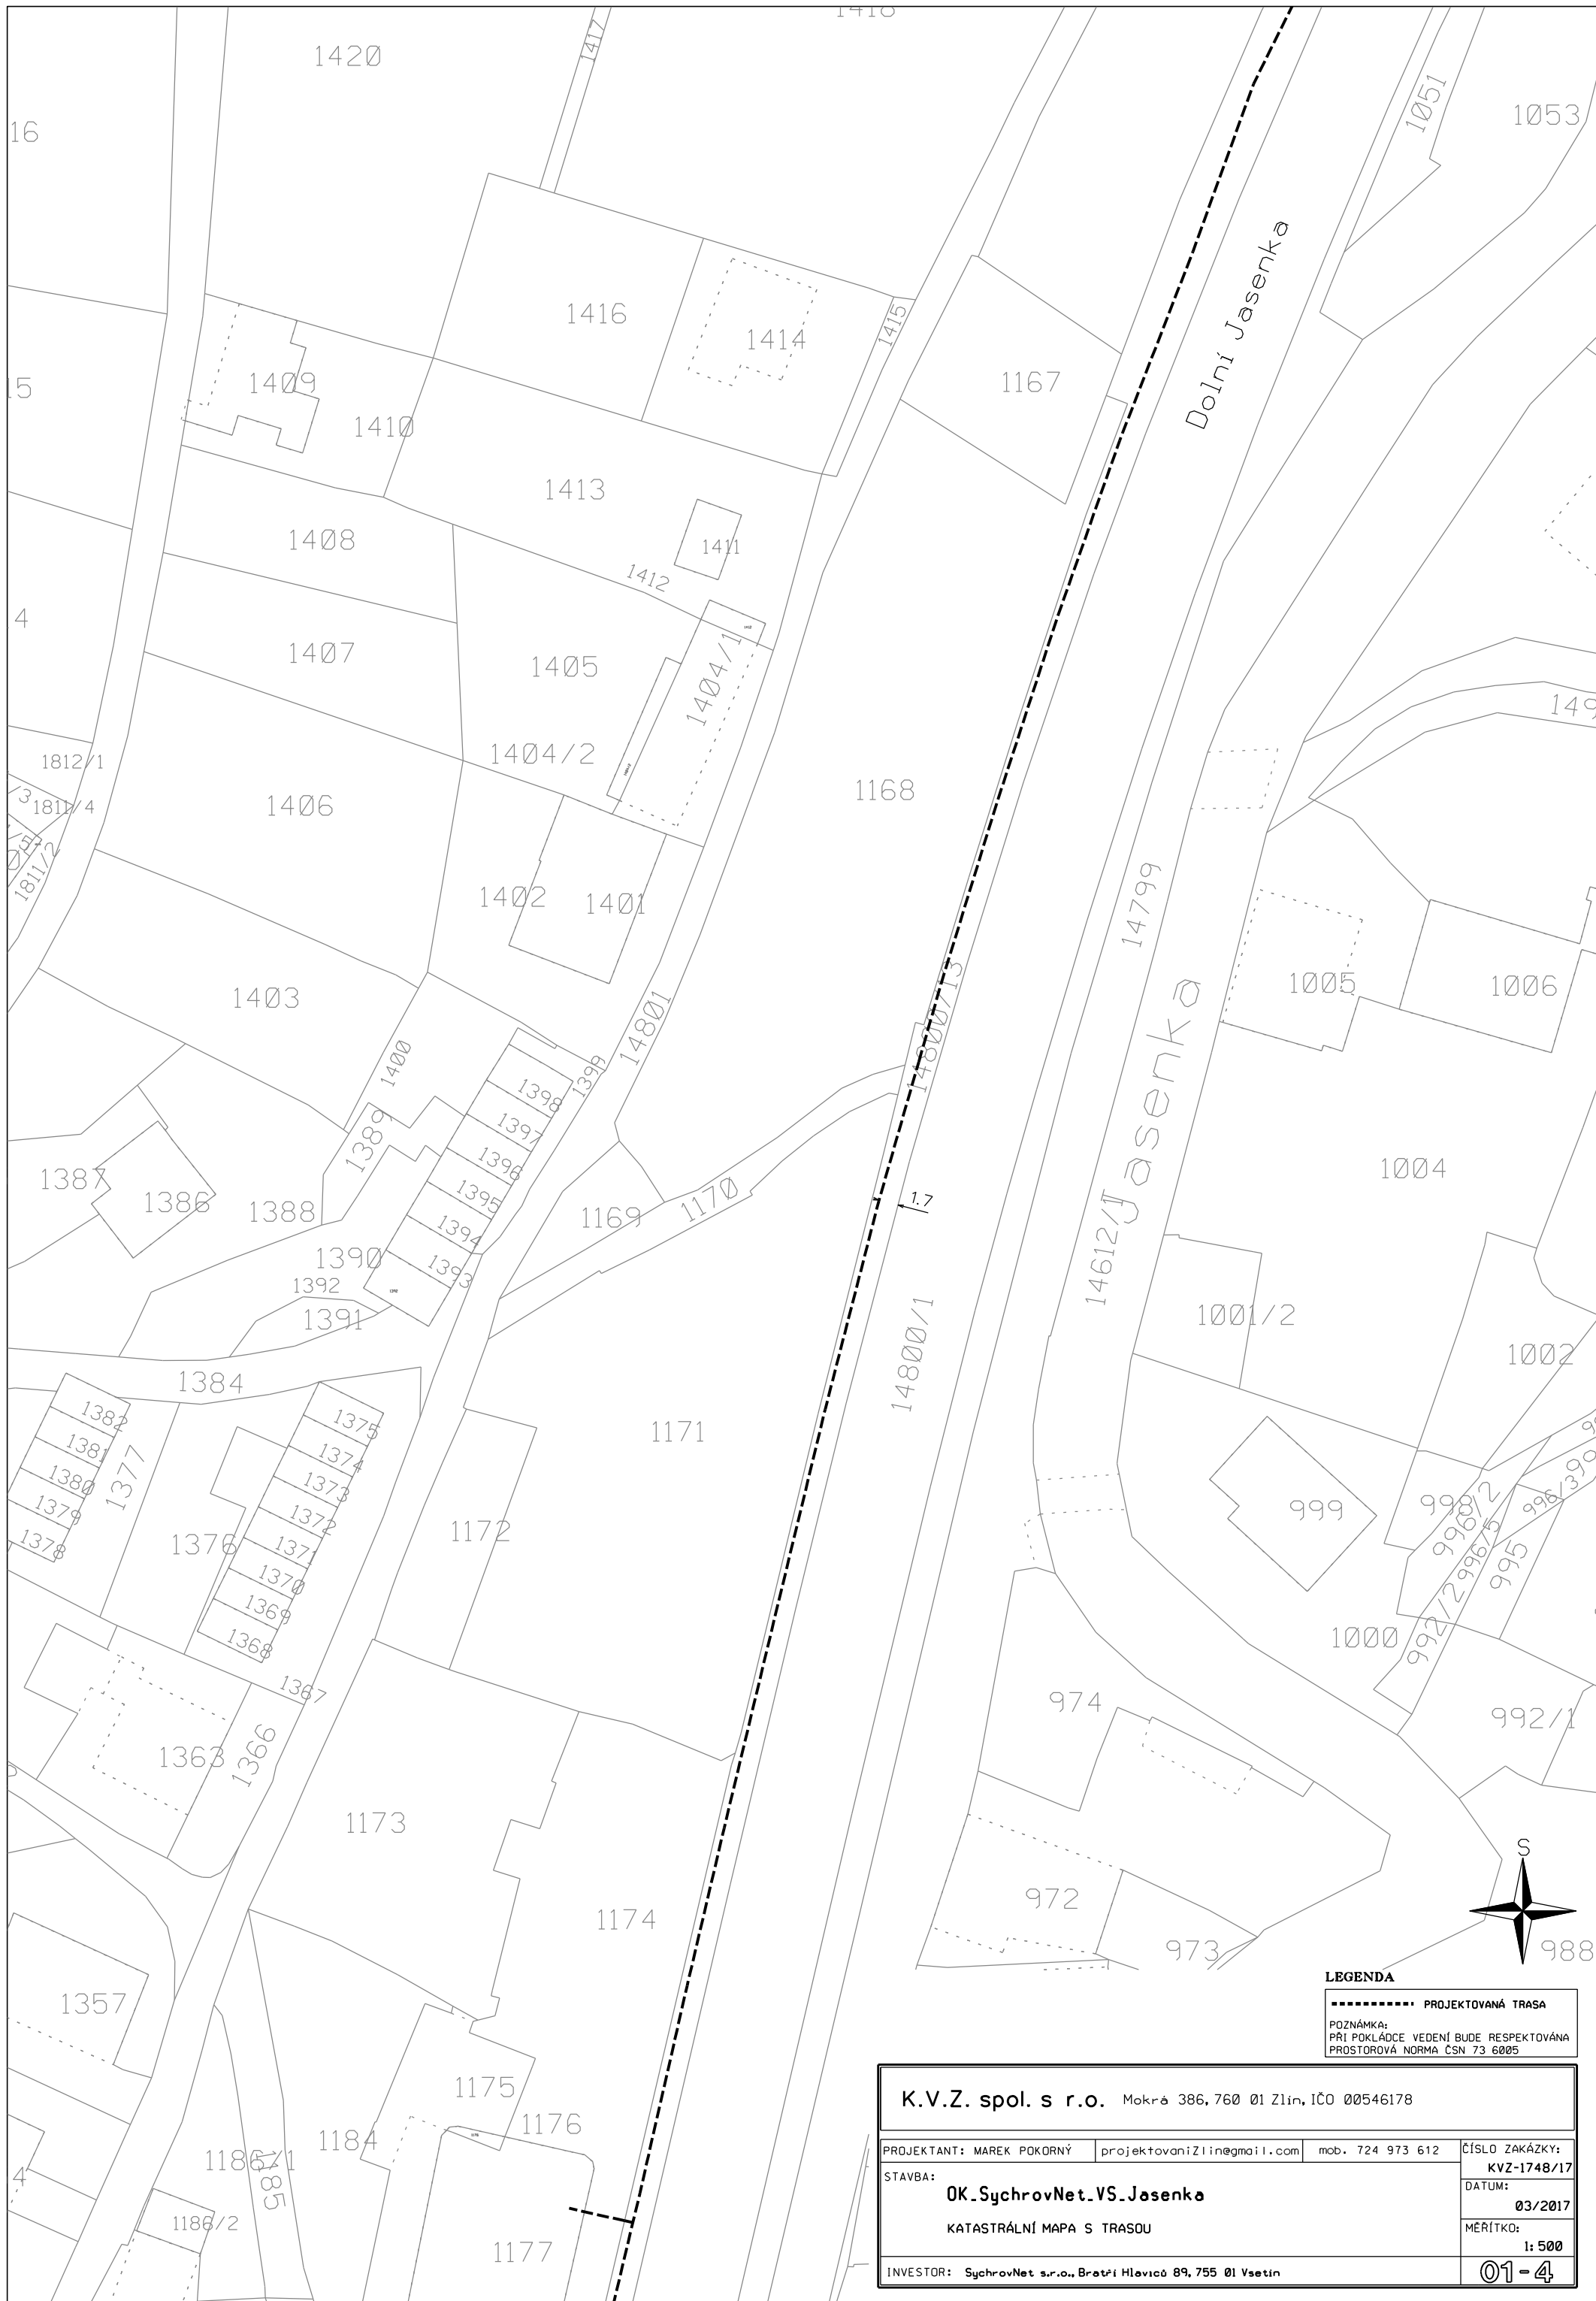


LEGENDA
 - - - - - PROJEKTOVANÁ TRASA
 POZNÁMKA:
 PŘI POKLÁDCE VEDENÍ BUDE RESPEKTOVÁNA
 PROSTOROVÁ NORMA ČSN 73 6005

K.V.Z. spol. s r.o. Mokrá 386, 760 01 Zlín, IČO 00546178			
PROJEKTANT: MAREK POKORNÝ	projektovaniZlín@gmail.com	mob. 724 973 612	CÍSLO ZAKÁZKY: KVZ-1748/17
STAVBA: OK_SychrovNet_VS_Jasenka			DATUM: 03/2017
KATASTRÁLNÍ MAPA S TRASOU			MÉRÍTKO: 1:500
INVESTOR: SychrovNet s.r.o., Bratří Hlaviců 89, 755 01 Vsetín			01-4


54/2

Dolní Jásenka

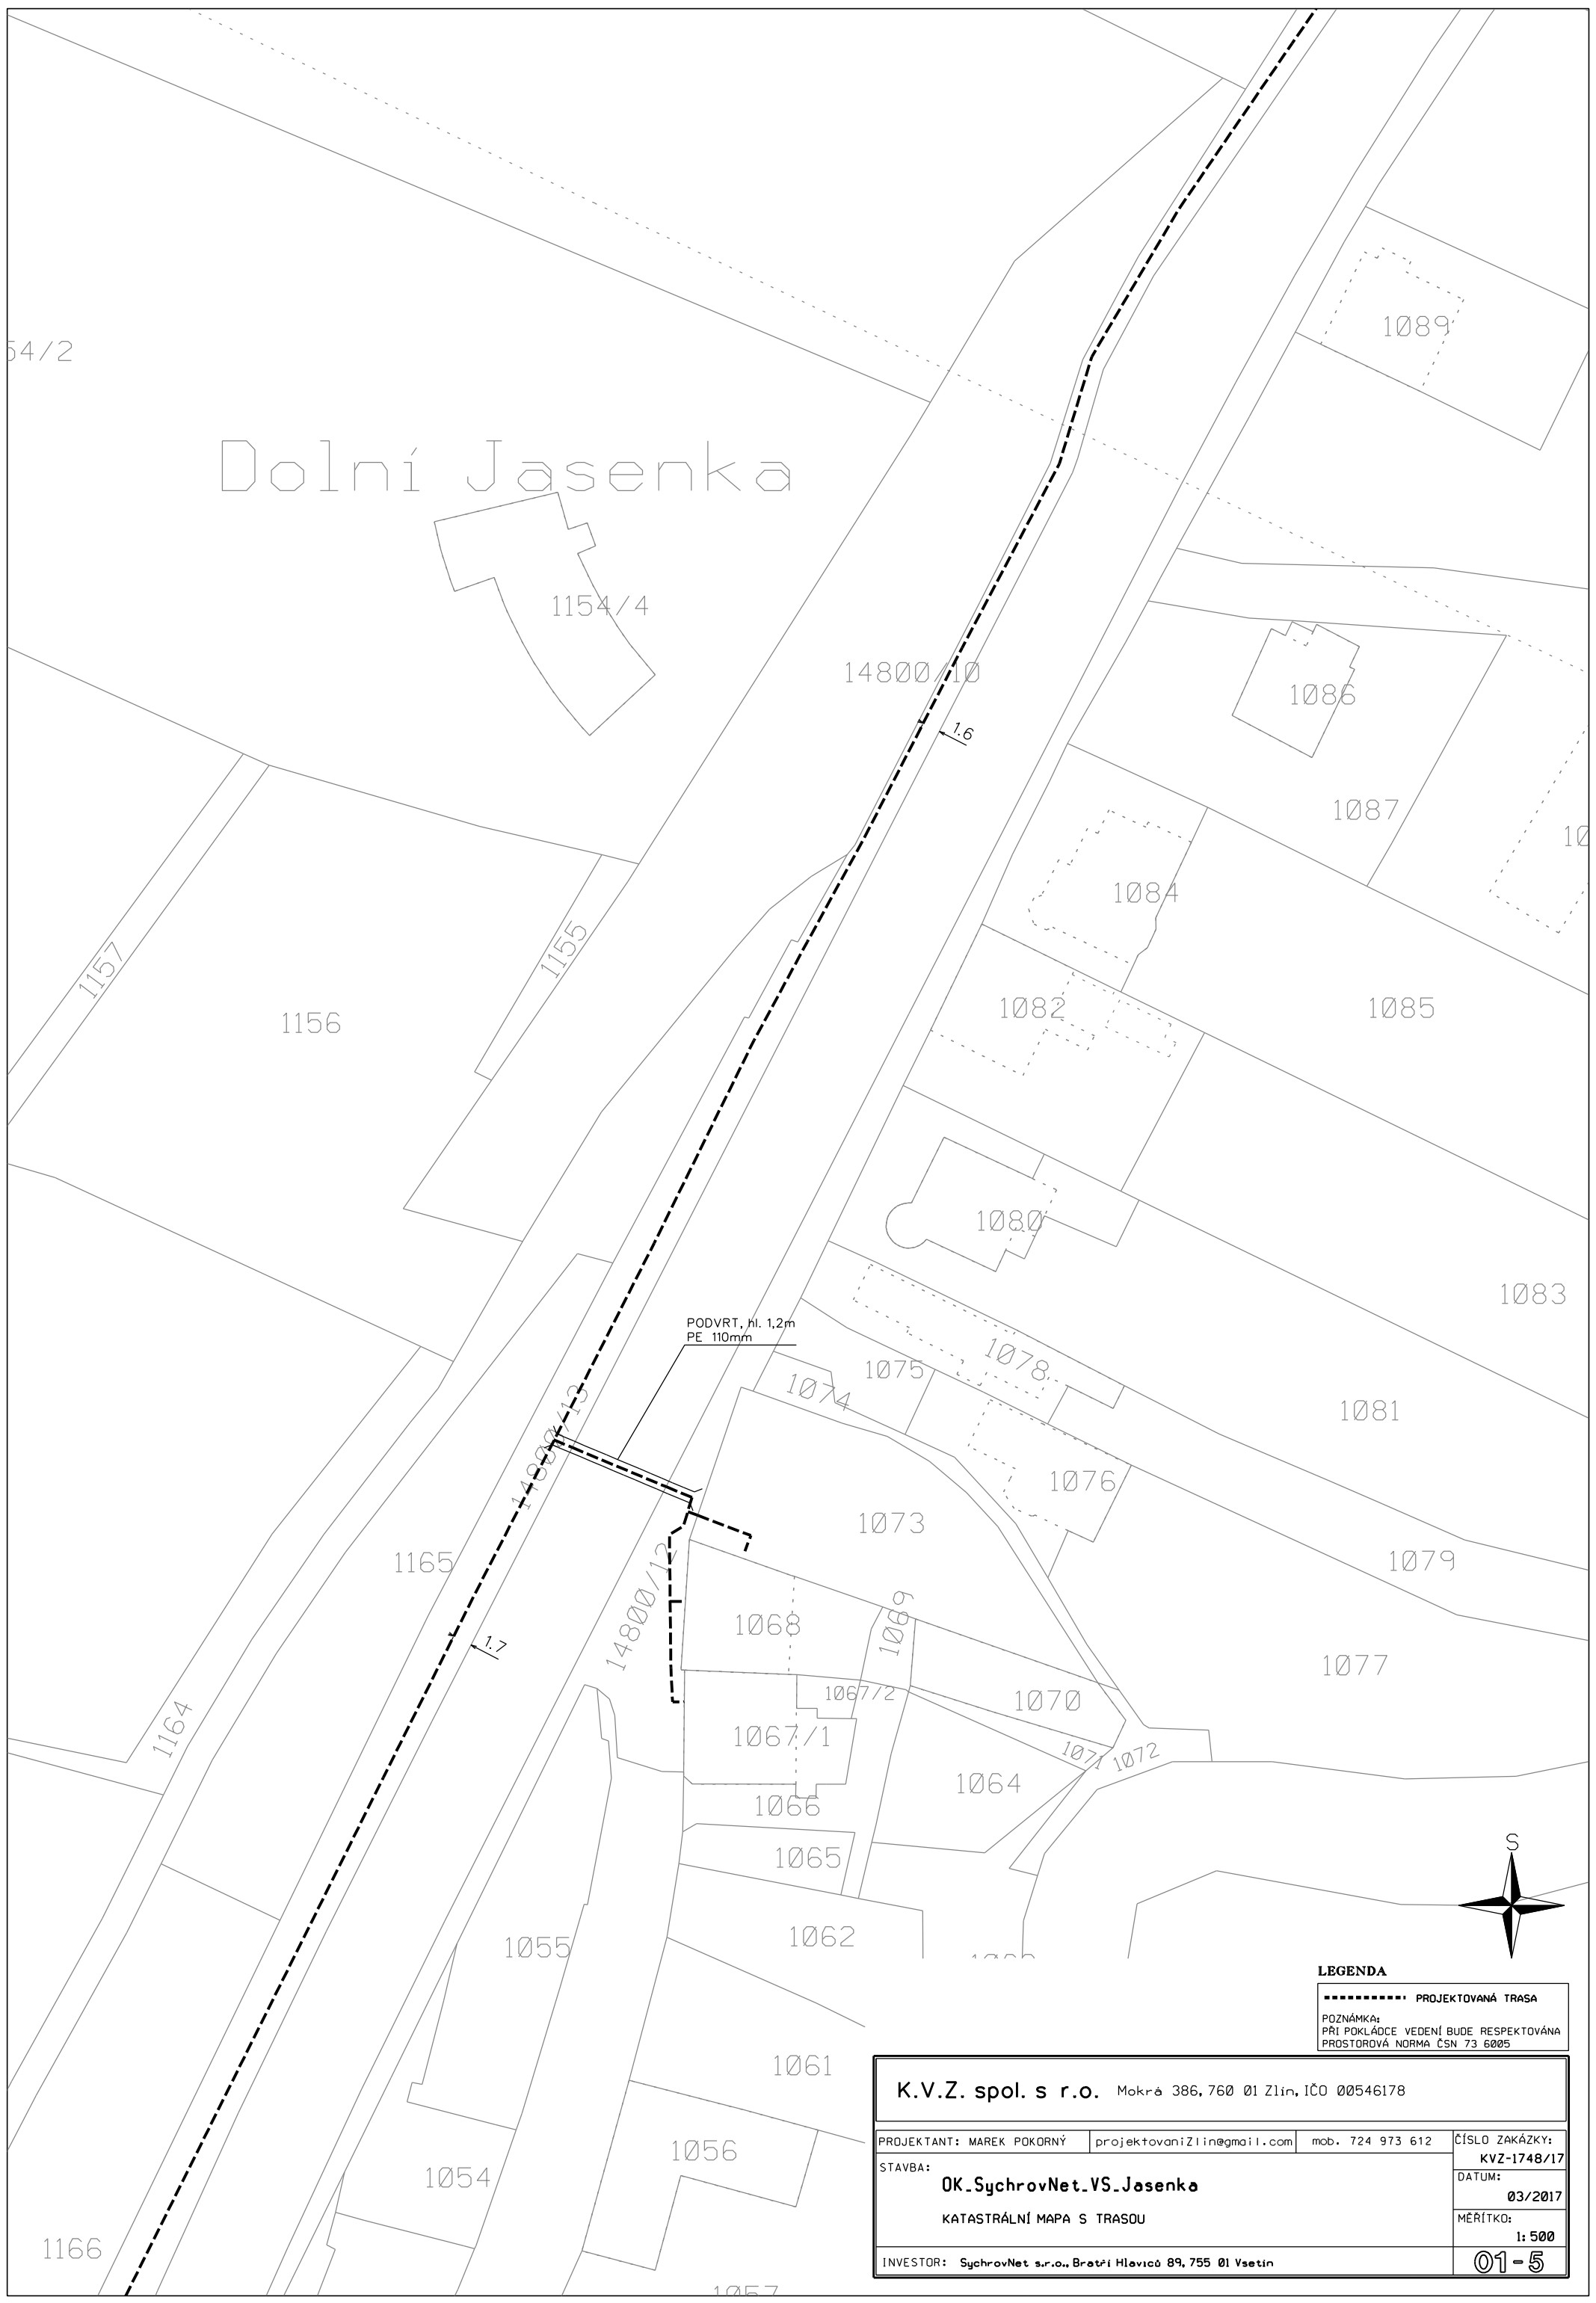

LEGENDA
 - - - - - PROJEKTOVANÁ TRASA
 POZNÁMKA:
 PŘI POKLÁDCE VEDENÍ BUDE RESPEKTOVÁNA
 PROSTOROVÁ NORMA ČSN 73 6005

K.V.Z. spol. s r.o. Mokrá 386, 760 01 Zlín, IČO 00546178			
PROJEKTANT: MAREK POKORNÝ	projektovaniZlín@gmail.com	mob. 724 973 612	CÍSLO ZAKÁZKY: KVZ-1748/17
STAVBA: OK_SychrovNet_VS_Jásenka			DATUM: 03/2017
KATASTRÁLNÍ MAPA S TRASOU			MÉRÍTKO: 1:500
INVESTOR: SychrovNet s.r.o., Bratří Hlaviců 89, 755 01 Vsetín			01-5

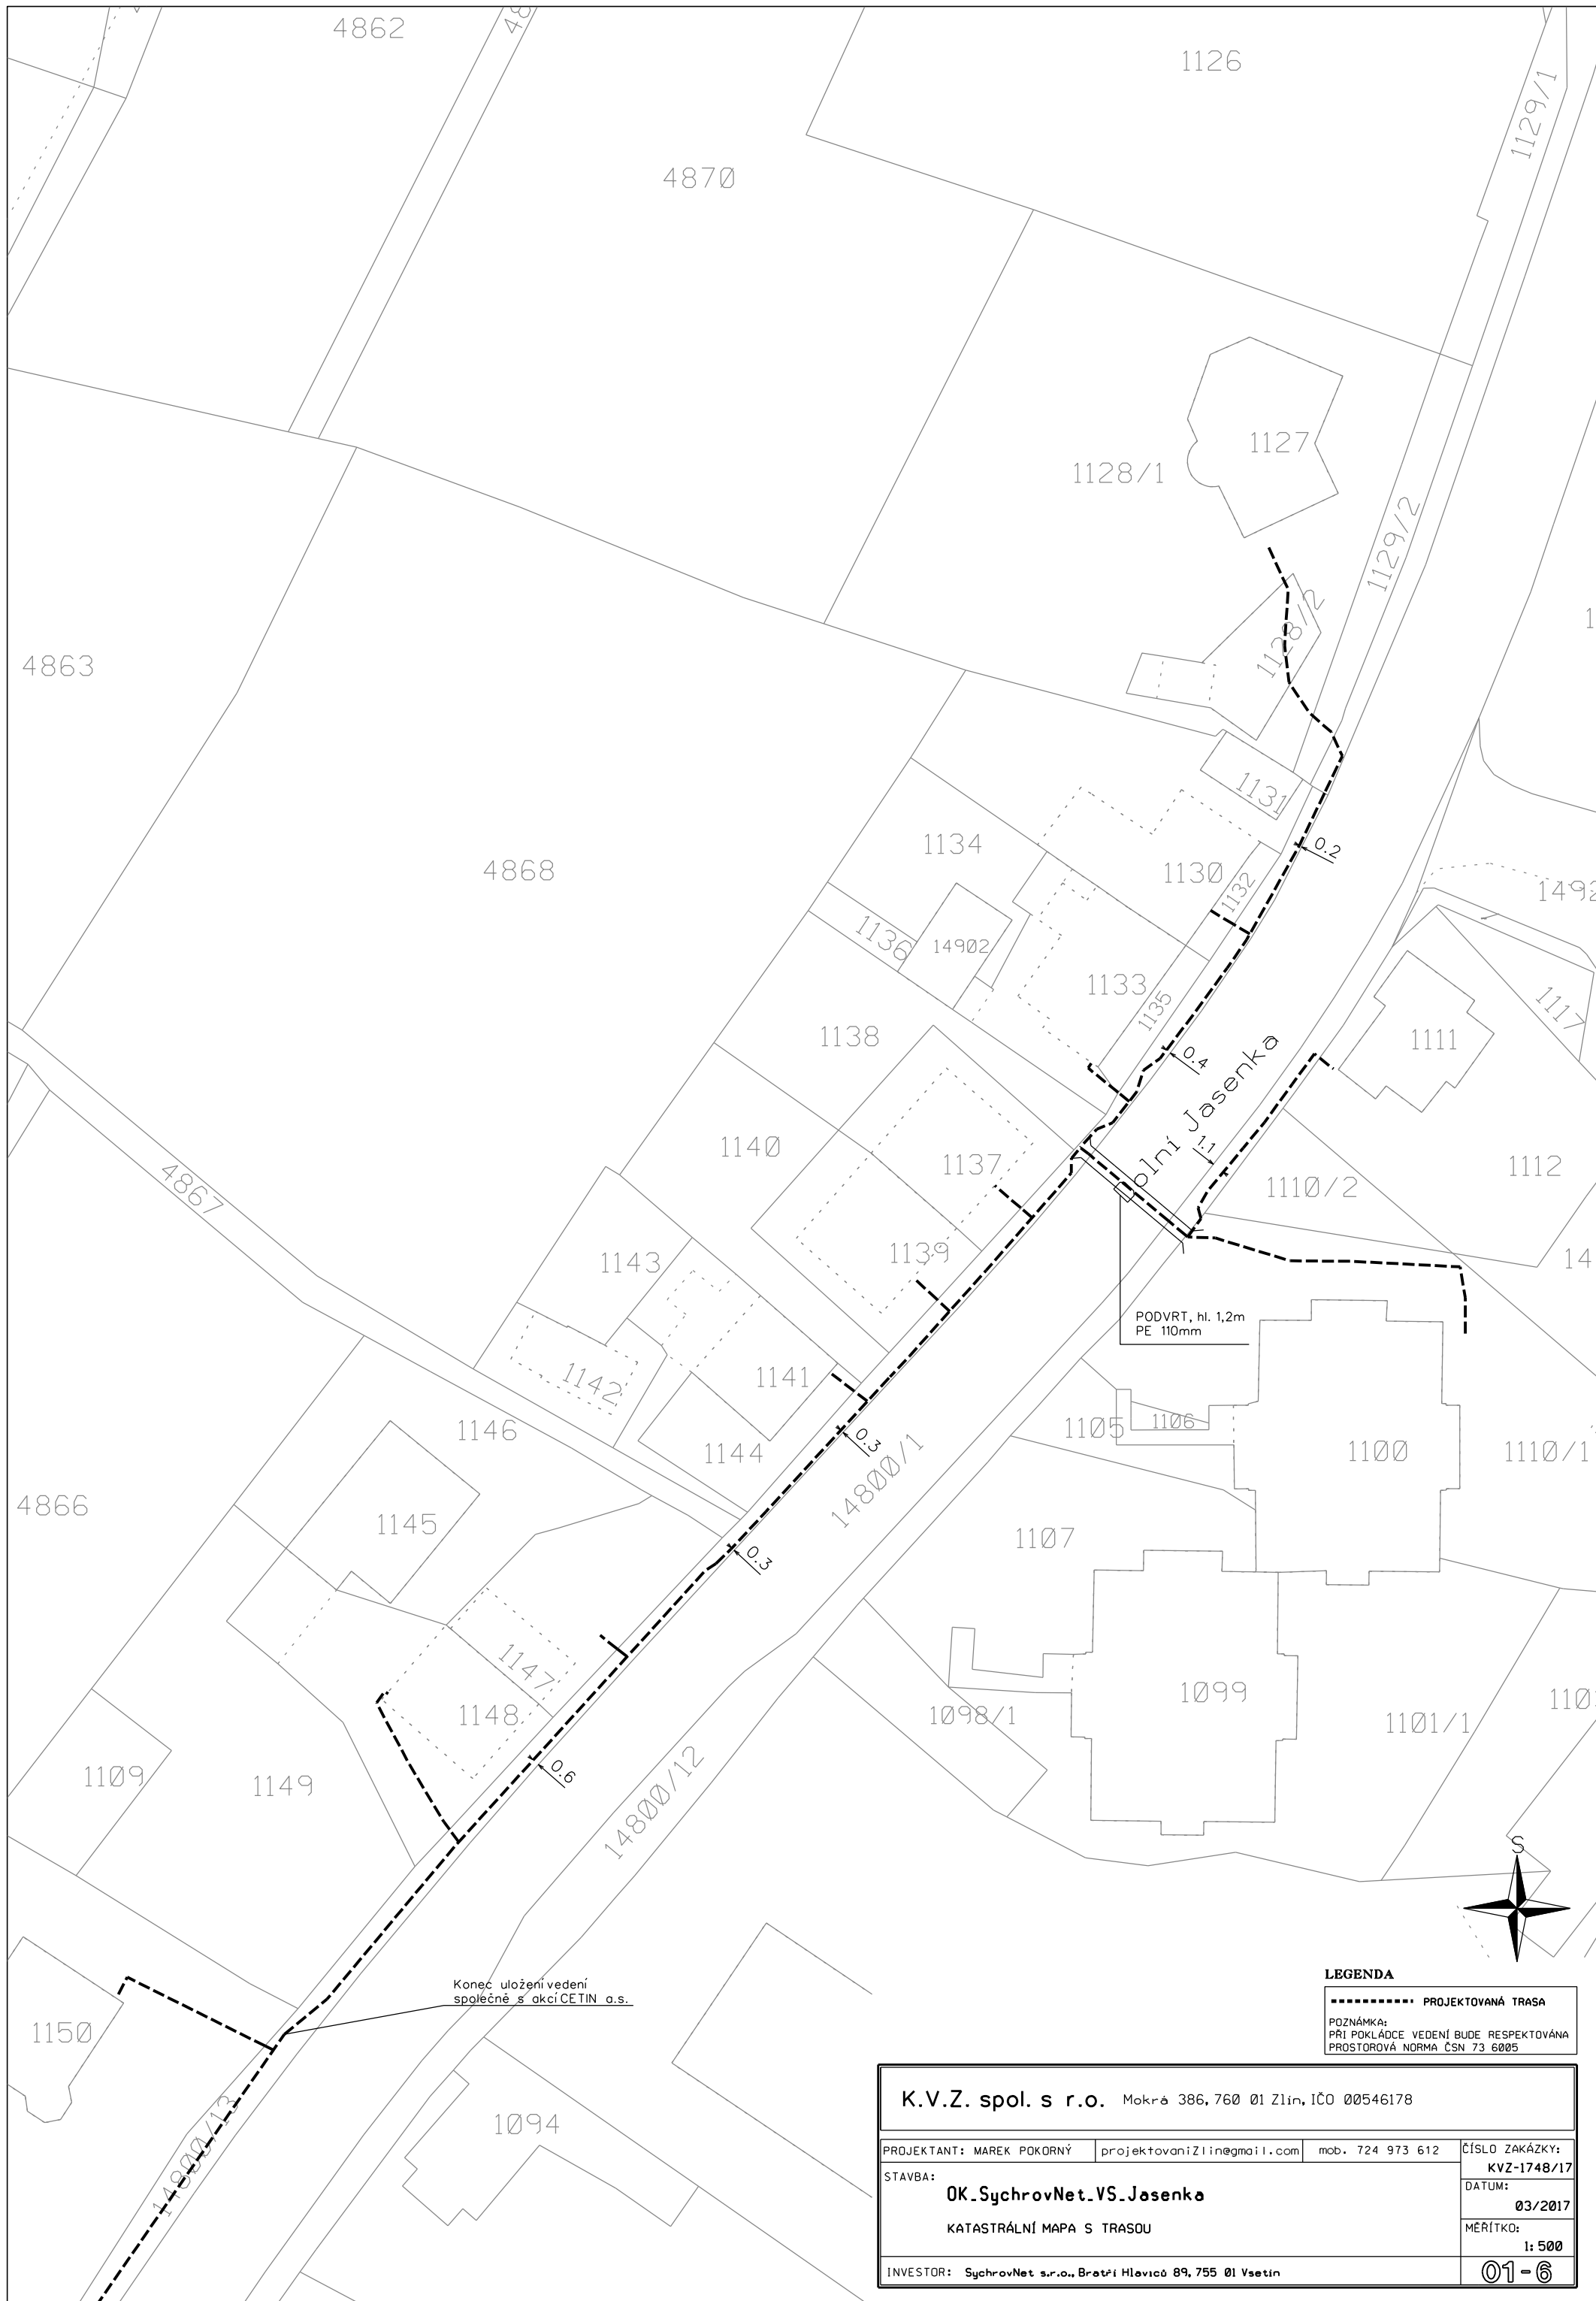

LEGENDA
 - - - - - PROJEKTOVANÁ TRASA
 POZNÁMKA:
 PŘI POKLÁDCE VEDENÍ BUDE RESPEKTOVÁNA
 PROSTOROVÁ NORMA ČSN 73 6005

K.V.Z. spol. s r.o. Mokrá 386, 760 01 Zlín, IČO 00546178			
PROJEKTANT: MAREK POKORNÝ	projektovaniZlín@gmail.com	mob. 724 973 612	CÍSLO ZAKÁZKY: KVZ-1748/17
STAVBA: OK_SychrovNet_VS_Jasenka			DATUM: 03/2017
KATASTRÁLNÍ MAPA S TRASOU			MÉRÍTKO: 1:500
INVESTOR: SychrovNet s.r.o., Bratři Hlaviců 89, 755 01 Vsetín			01-6