
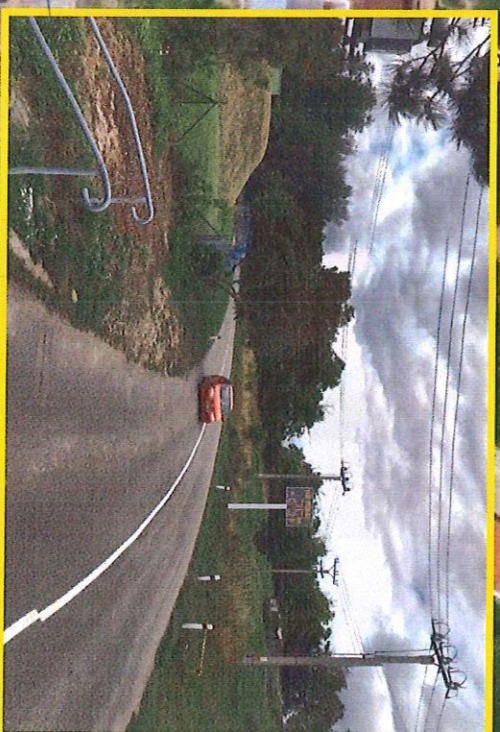
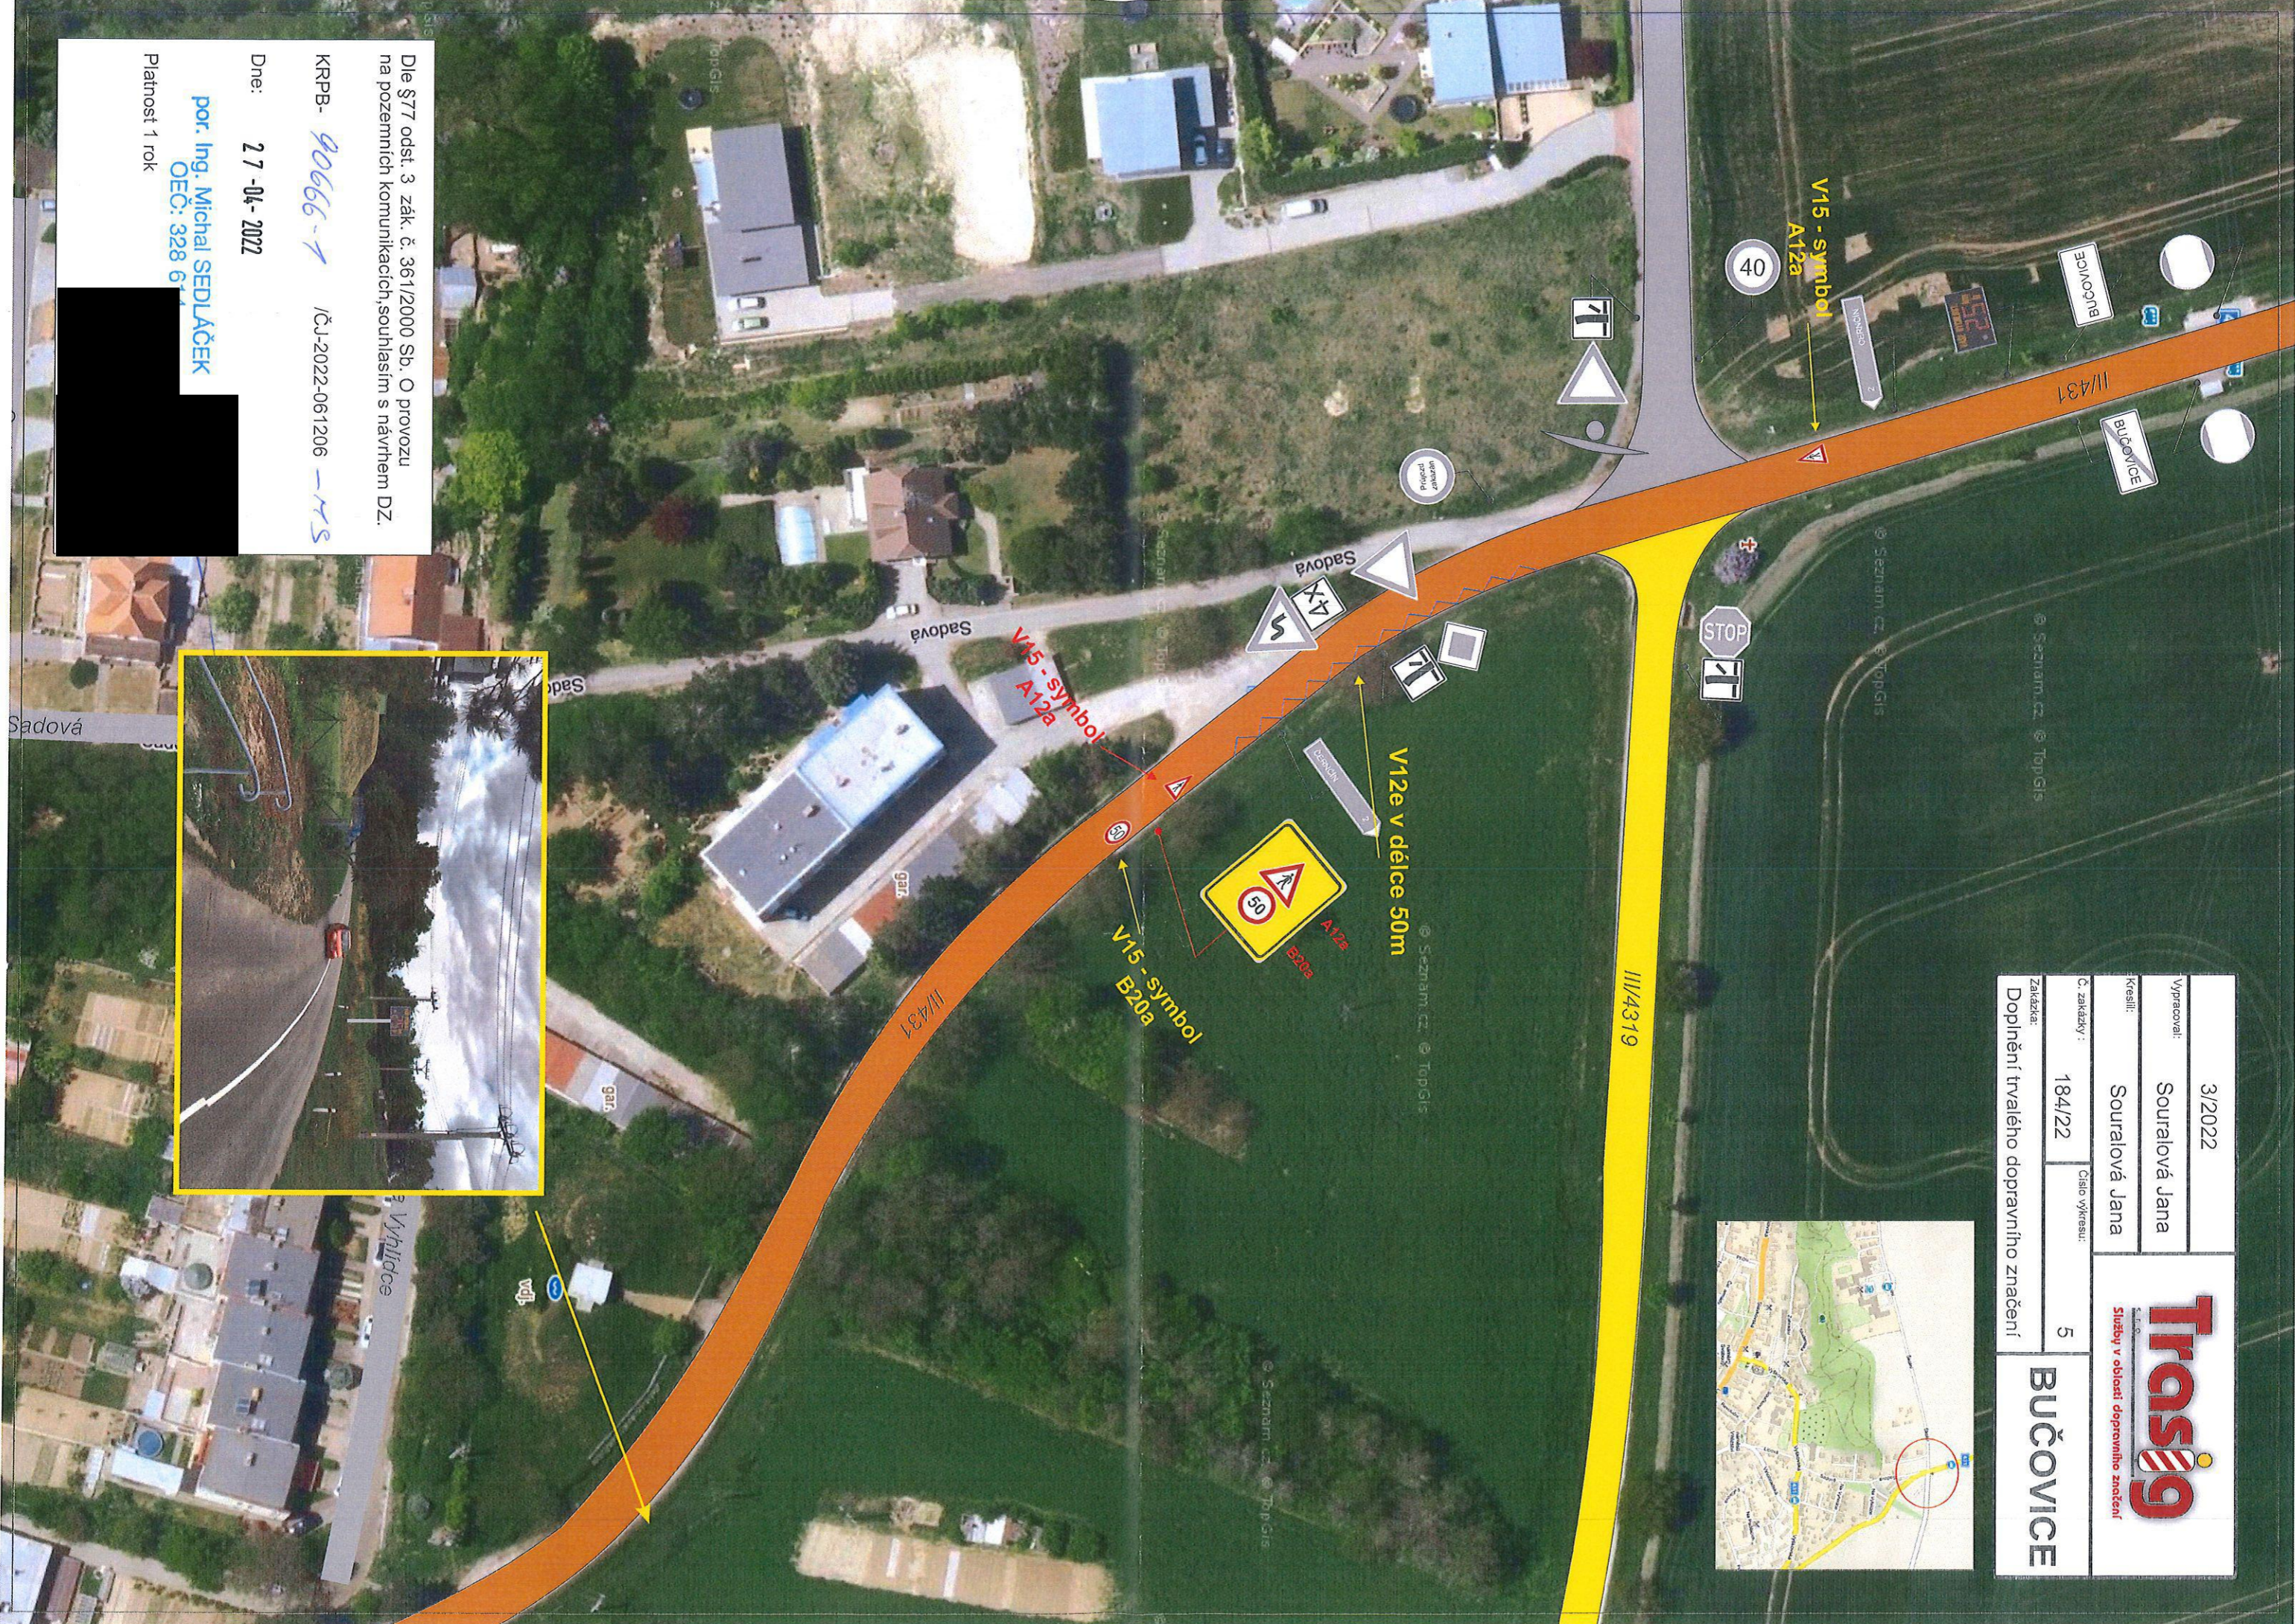
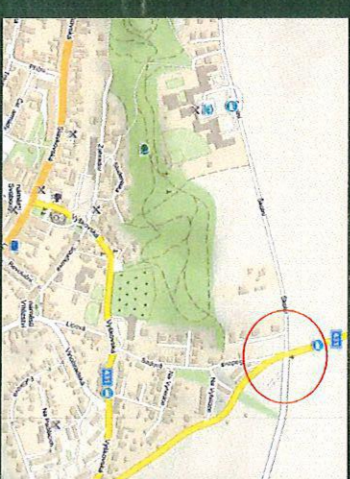


3/2022	 <b>Trasig</b> <small>Služby v oblasti dopravního značení</small>
Vypracoval: Souralová Jana	
Kreslil: Souralová Jana	<b>BUČOVICE</b>
C. zakázky: 184/22	
Oříslo výkresu: 5	
Zakázka: Doplňení trvalého dopravního značení	



Dle §77 odst. 3 zák. č. 361/2000 Sb. O provozu na pozemních komunikacích, souhlasím s návrhem DZ.

KRPB- 90666-7 IČJ-2022-061206 -MS

Dne: 27-04-2022

por. Ing. Michal SEDLÁČEK  
 OEC: 328 674

Platnost 1 rok