


















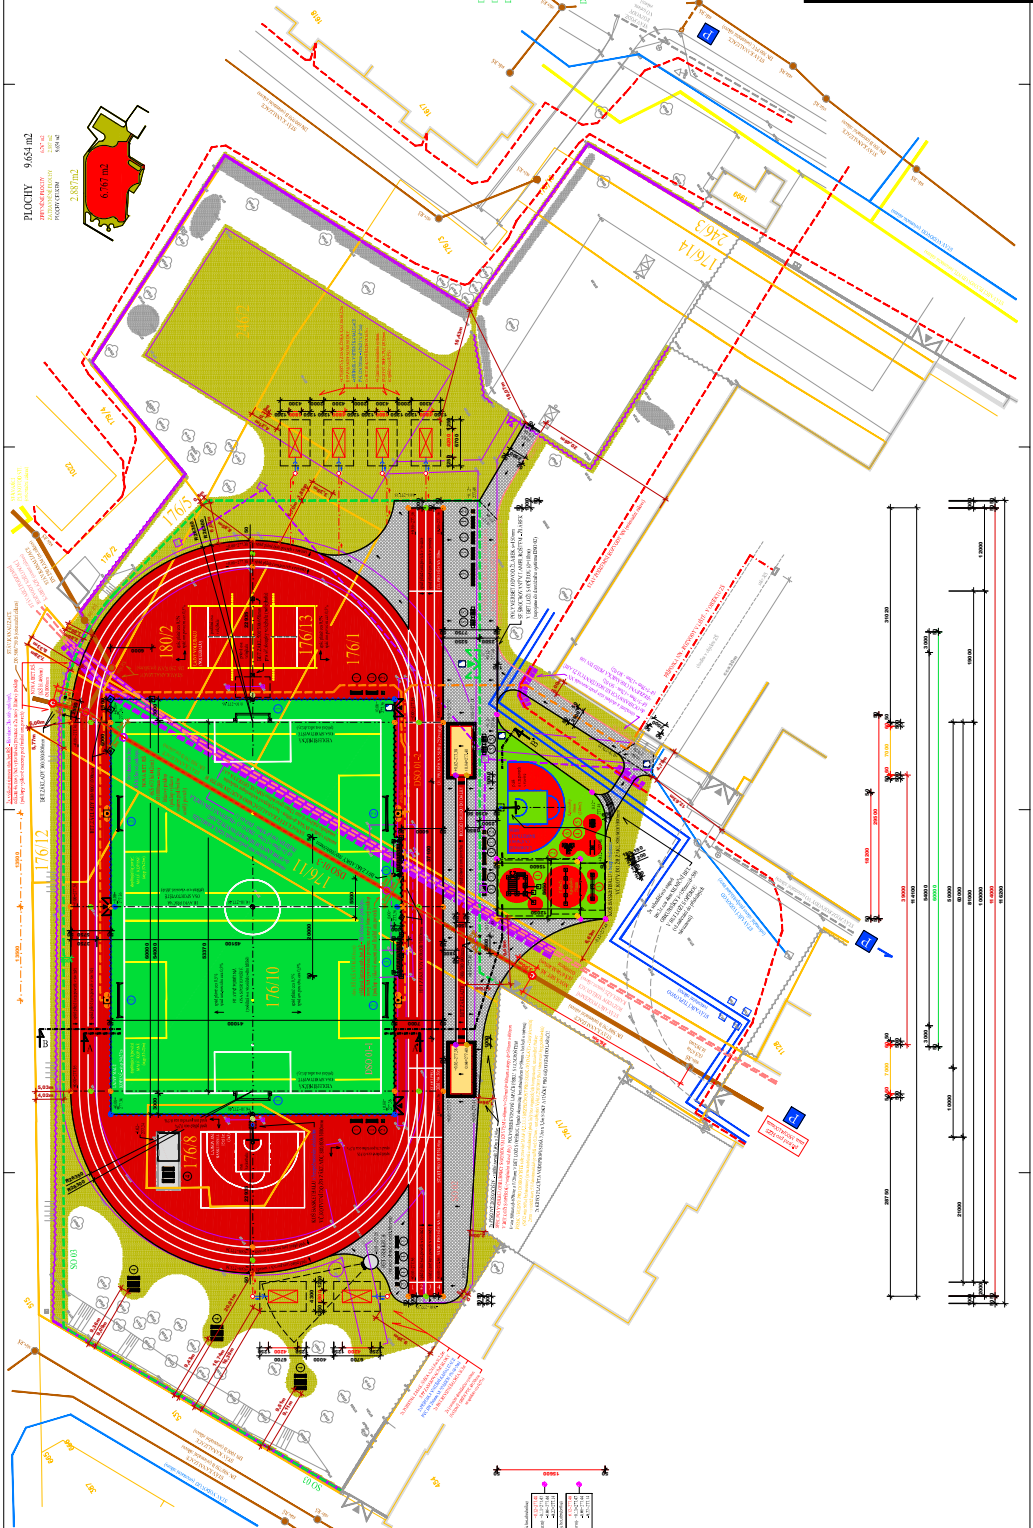

**PLOCHY**

9,654 m<sup>2</sup>  







