Příloha č. 1 – Situace řešení
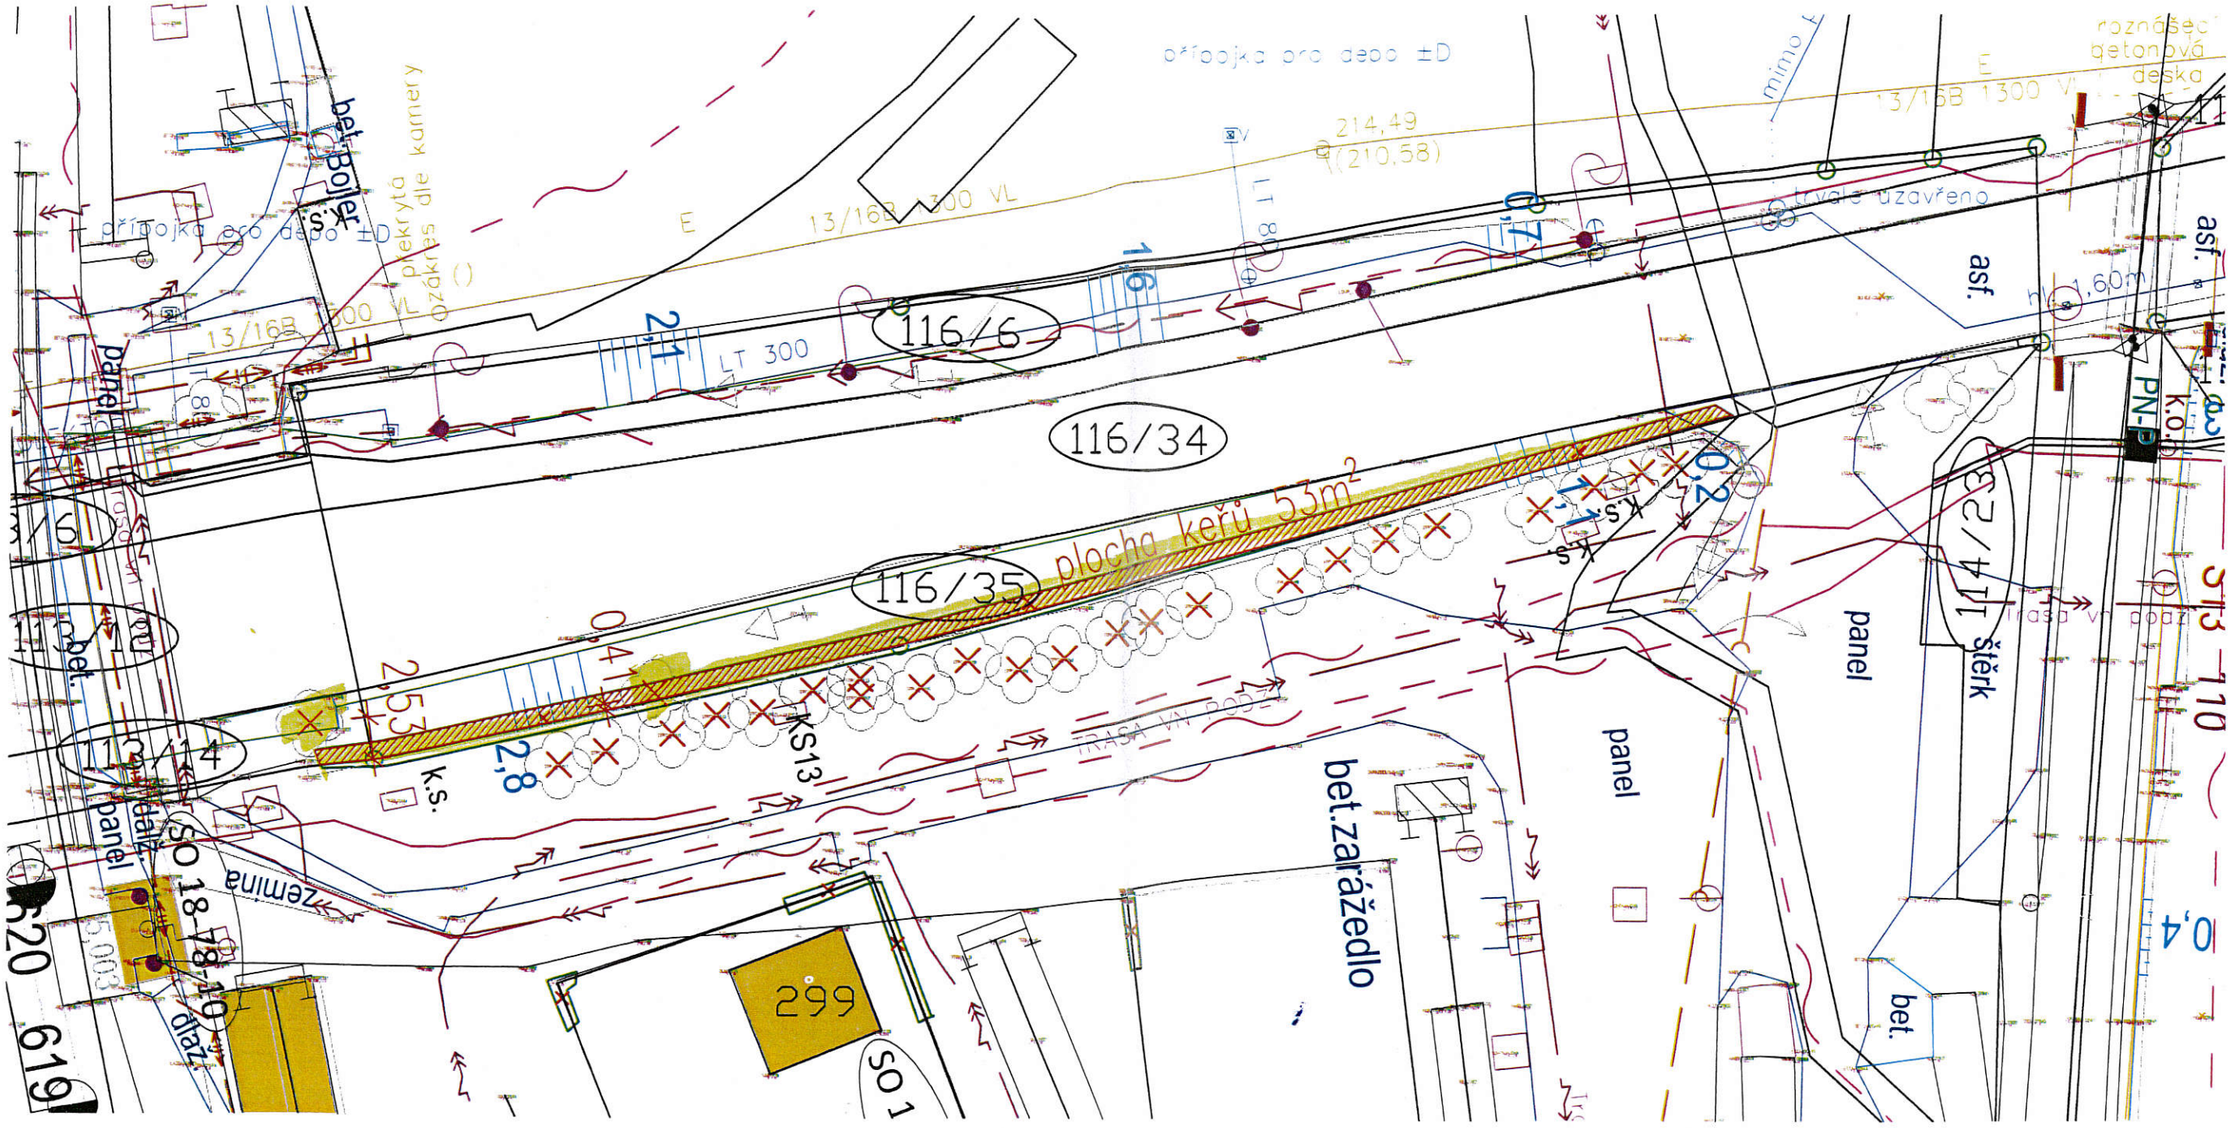
THÚ OLOMOUC, ČÁSTEČNÁ SITUACE STÁVAJÍCÍHO STAVU 1 : 500