

VÝKAZ DOSAVADNÍHO A NOVÉHO STAVU ÚDAJŮ KATASTRU NEMOVITOSTÍ


Označení pozemku parc. číslem	Dosavadní stav			Nový stav											
	Výměra parcely		Druh pozemku Způsob využití	Označení pozemku parc. číslem	Výměra parcely		Druh pozemku Způsob využití	Typ stavby Způsob využití	Zpús. určení výměr	Porovnání se stavem evidence právních vztahů					
	ha	m ²			ha	m ²				Díl přechází z pozemku označeného v katastru nemovitostí	Číslo listu vlastnictví	Výměra dílu		Označení dílu	
			ha	m ²											
st.56	74		zast. pl.	st.56	1	22	zast. pl.	č.p.80 rod.dům	2	st.56			74	celá	
395	17	92	zahrada	395	17	44	zahrada		0	395	165		48	a	
396	24	41	lesní poz.	396/1	15	08	lesní poz.		0	396	165		17	44	
				st.362		82	zast. pl.	bez čp/če jiná st.	2	396	363		15	08	
				396/2	8	51	lesní poz.		0	396	363		8	51	
	43	07			43	07									

Výkaz údajů o bonitovaných půdně ekologických jednotkách (BPEJ) k parcelám nového stavu

Parcelní číslo podle		Kód BPEJ	Výměra		BPEJ na dílu parcely	Parcelní číslo podle		Kód BPEJ	Výměra		BPEJ na dílu parcely
katastru nemovitostí	zjednodušené evidence		ha	m ²		katastru nemovitostí	zjednodušené evidence		ha	m ²	
395		72210	17	44	395						

Zpřesnění geometrického a polohového určení hranic pozemků dle § 50, odst. 1) písm. a) katastrálního zákona navržené v tomto geometrickém plánu lze v katastru nemovitostí provést jen na základě souhlasného prohlášení

<p>GEOMETRICKÝ PLÁN pro vyznačení budovy, změny vnějšího obvodu budovy v katastru, rozdělení pozemku a pro průběh vlastníky upřesněných hranic pozemků</p>	Geometrický plán ověřil úředně oprávněný zeměměřický inženýr:		Stejnopis ověřil úředně oprávněný zeměměřický inženýr:	
	Jméno, příjmení: [redacted]		[redacted]	
	Číslo položky seznamu úředně oprávněných zeměměřických inženýrů: 547/1995		Číslo položky seznamu úředně oprávněných zeměměřických inženýrů: 547/1995	
	Dne: 9.4.2021 číslo: 119/2021		Dne: 16.04.2021 číslo: 101/2021	
Náležitostmi a přesností odpovídá právním předpisům.		Tento stejnopis odpovídá geometrickému plánu v elektronické podobě uloženému v dokumentaci katastrálního úřadu.		
Katastrální úřad souhlasí s očíslováním parcel.		Ověření stejnopisu geometrického plánu v listinné podobě.		
[redacted]		[redacted]		
Číslo plánu: 558 - 39 Fi / 2021	KÚ pro Jihočeský kraj KP Jindřichův Hradec [redacted]			
Okres: Jindřichův Hradec	PGP-604/2021-303			
Obec: Hamr	2021.04.15 10:11:02 CEST			
Kat. území: Hamr				
Mapový list: KMD				
<p>Dosavadním vlastníkem pozemků byla poskytnuta možnost seznámit se v terénu s průběhem navrhovaných nových hranic, které byly označeny předepsaným způsobem: viz seznam souřadnic</p>				

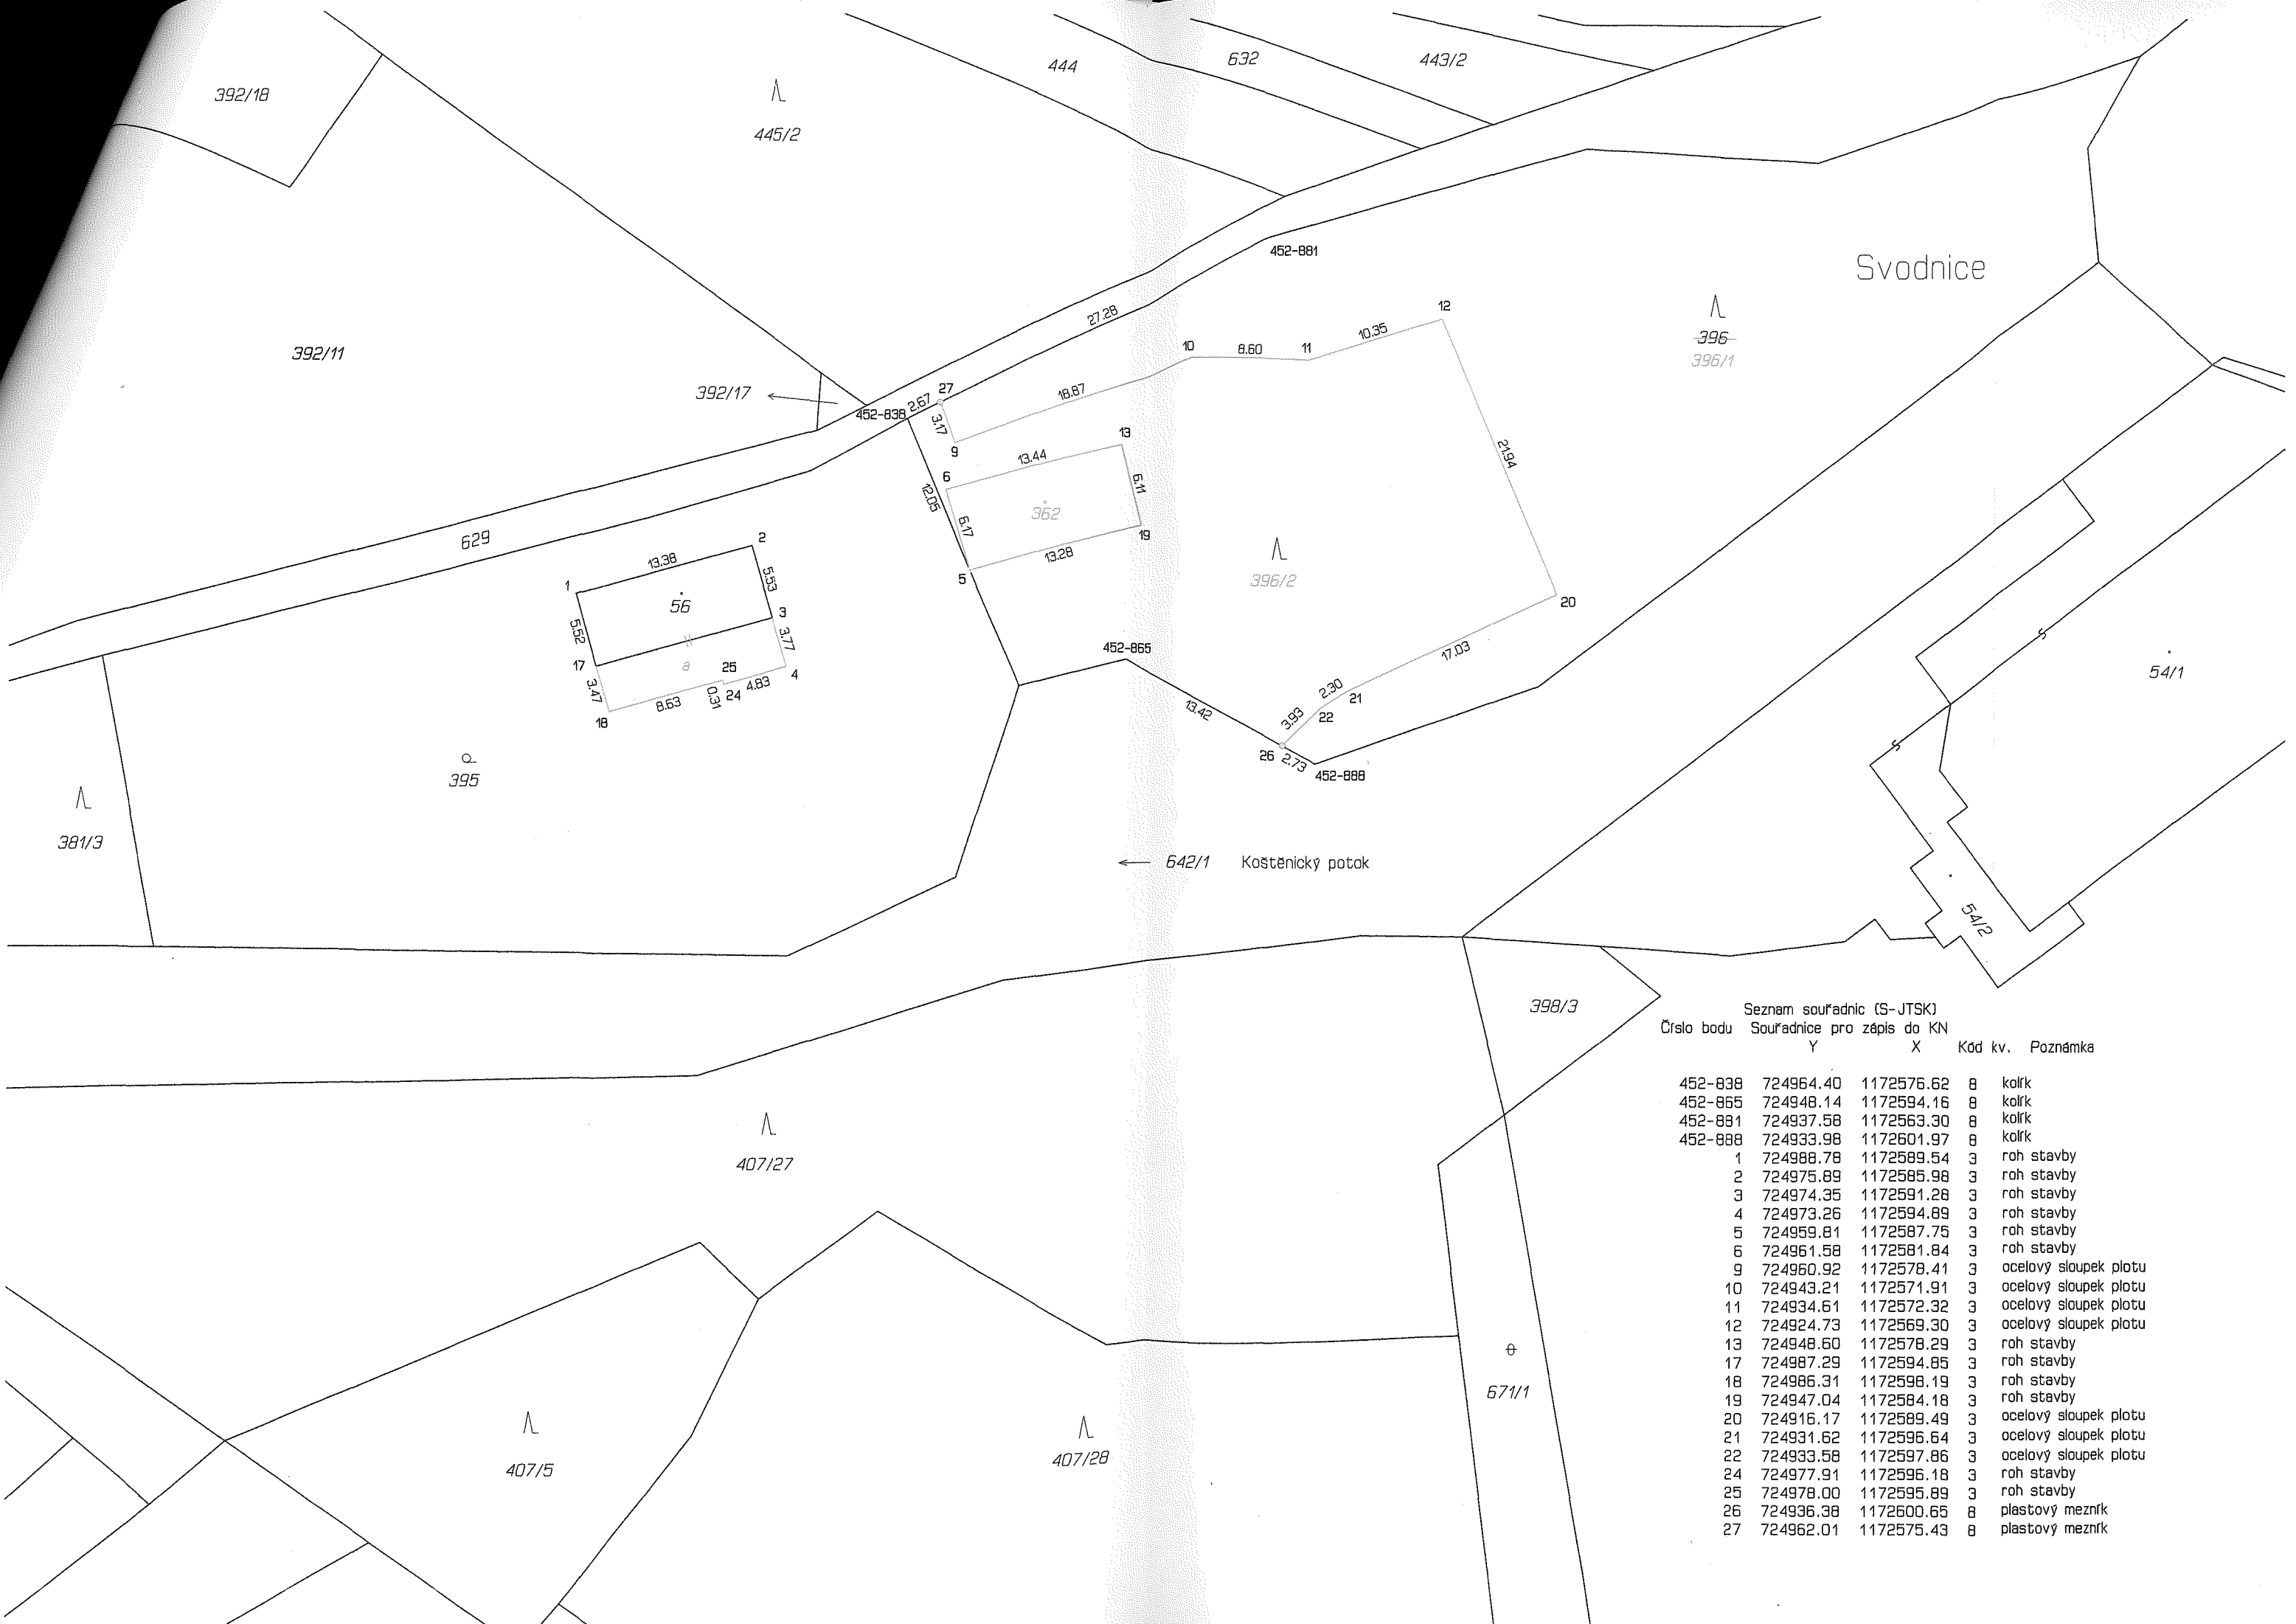

Seznam souřadnic (S-JTSK)

Číslo bodu	Souřadnice pro zápis do KN	Kód kv.	Poznámka
	Y	X	
452-838	724964.40	1172576.62	8 kolík
452-865	724948.14	1172594.16	8 kolík
452-881	724937.58	1172563.30	8 kolík
452-888	724933.98	1172601.97	8 kolík
1	724988.78	1172589.54	3 roh stavby
2	724975.89	1172585.98	3 roh stavby
3	724974.35	1172591.28	3 roh stavby
4	724973.26	1172594.89	3 roh stavby
5	724959.81	1172587.75	3 roh stavby
6	724961.58	1172581.84	3 roh stavby
9	724960.92	1172578.41	3 ocelový sloupek plotu
10	724943.21	1172571.91	3 ocelový sloupek plotu
11	724934.61	1172572.32	3 ocelový sloupek plotu
12	724924.73	1172569.30	3 ocelový sloupek plotu
13	724948.60	1172578.29	3 roh stavby
17	724987.29	1172594.85	3 roh stavby
18	724986.31	1172598.19	3 roh stavby
19	724947.04	1172584.18	3 roh stavby
20	724916.17	1172589.49	3 ocelový sloupek plotu
21	724931.62	1172596.64	3 ocelový sloupek plotu
22	724933.58	1172597.86	3 ocelový sloupek plotu
24	724977.91	1172596.18	3 roh stavby
25	724978.00	1172595.89	3 roh stavby
26	724936.38	1172600.65	8 plastový mezník
27	724962.01	1172575.43	8 plastový mezník