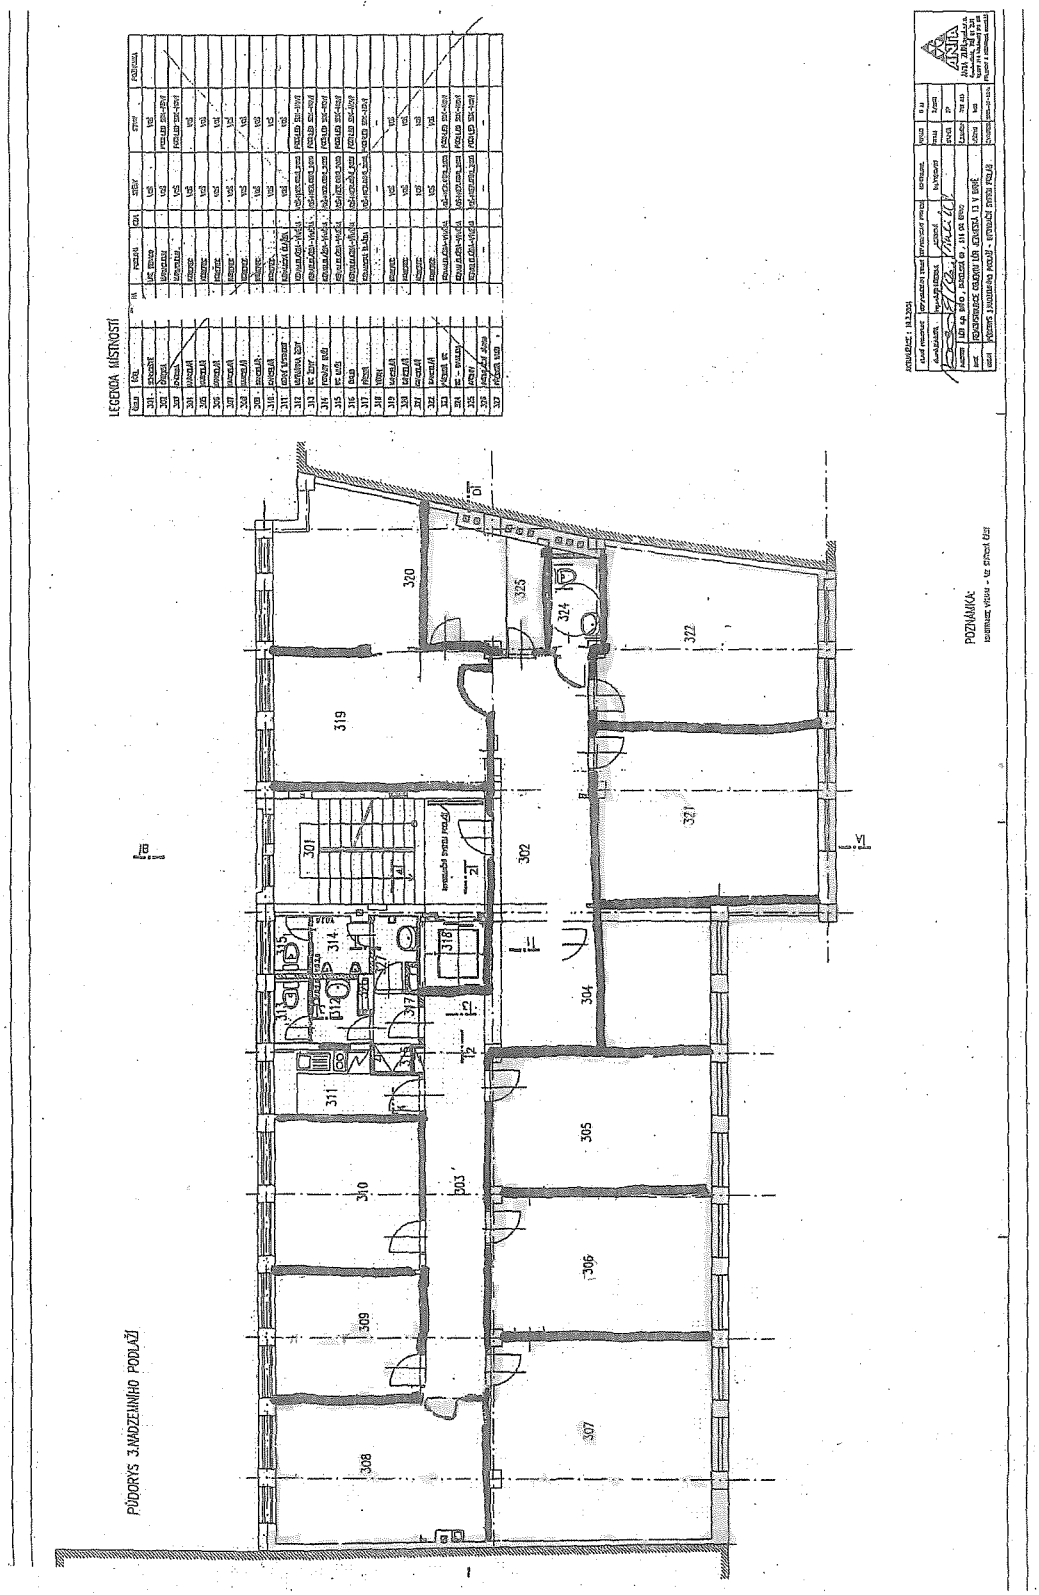
LEGENDA MÍSTNOSTÍ
PŮDORYS 3.NADZEMNÍHO PODLAŽÍ
POZNÁMKA:
320
325
324
322
319
321
301
302
314
318
315
317
304
311
305
310
303
306
309
307
308

Příloha č. 1