


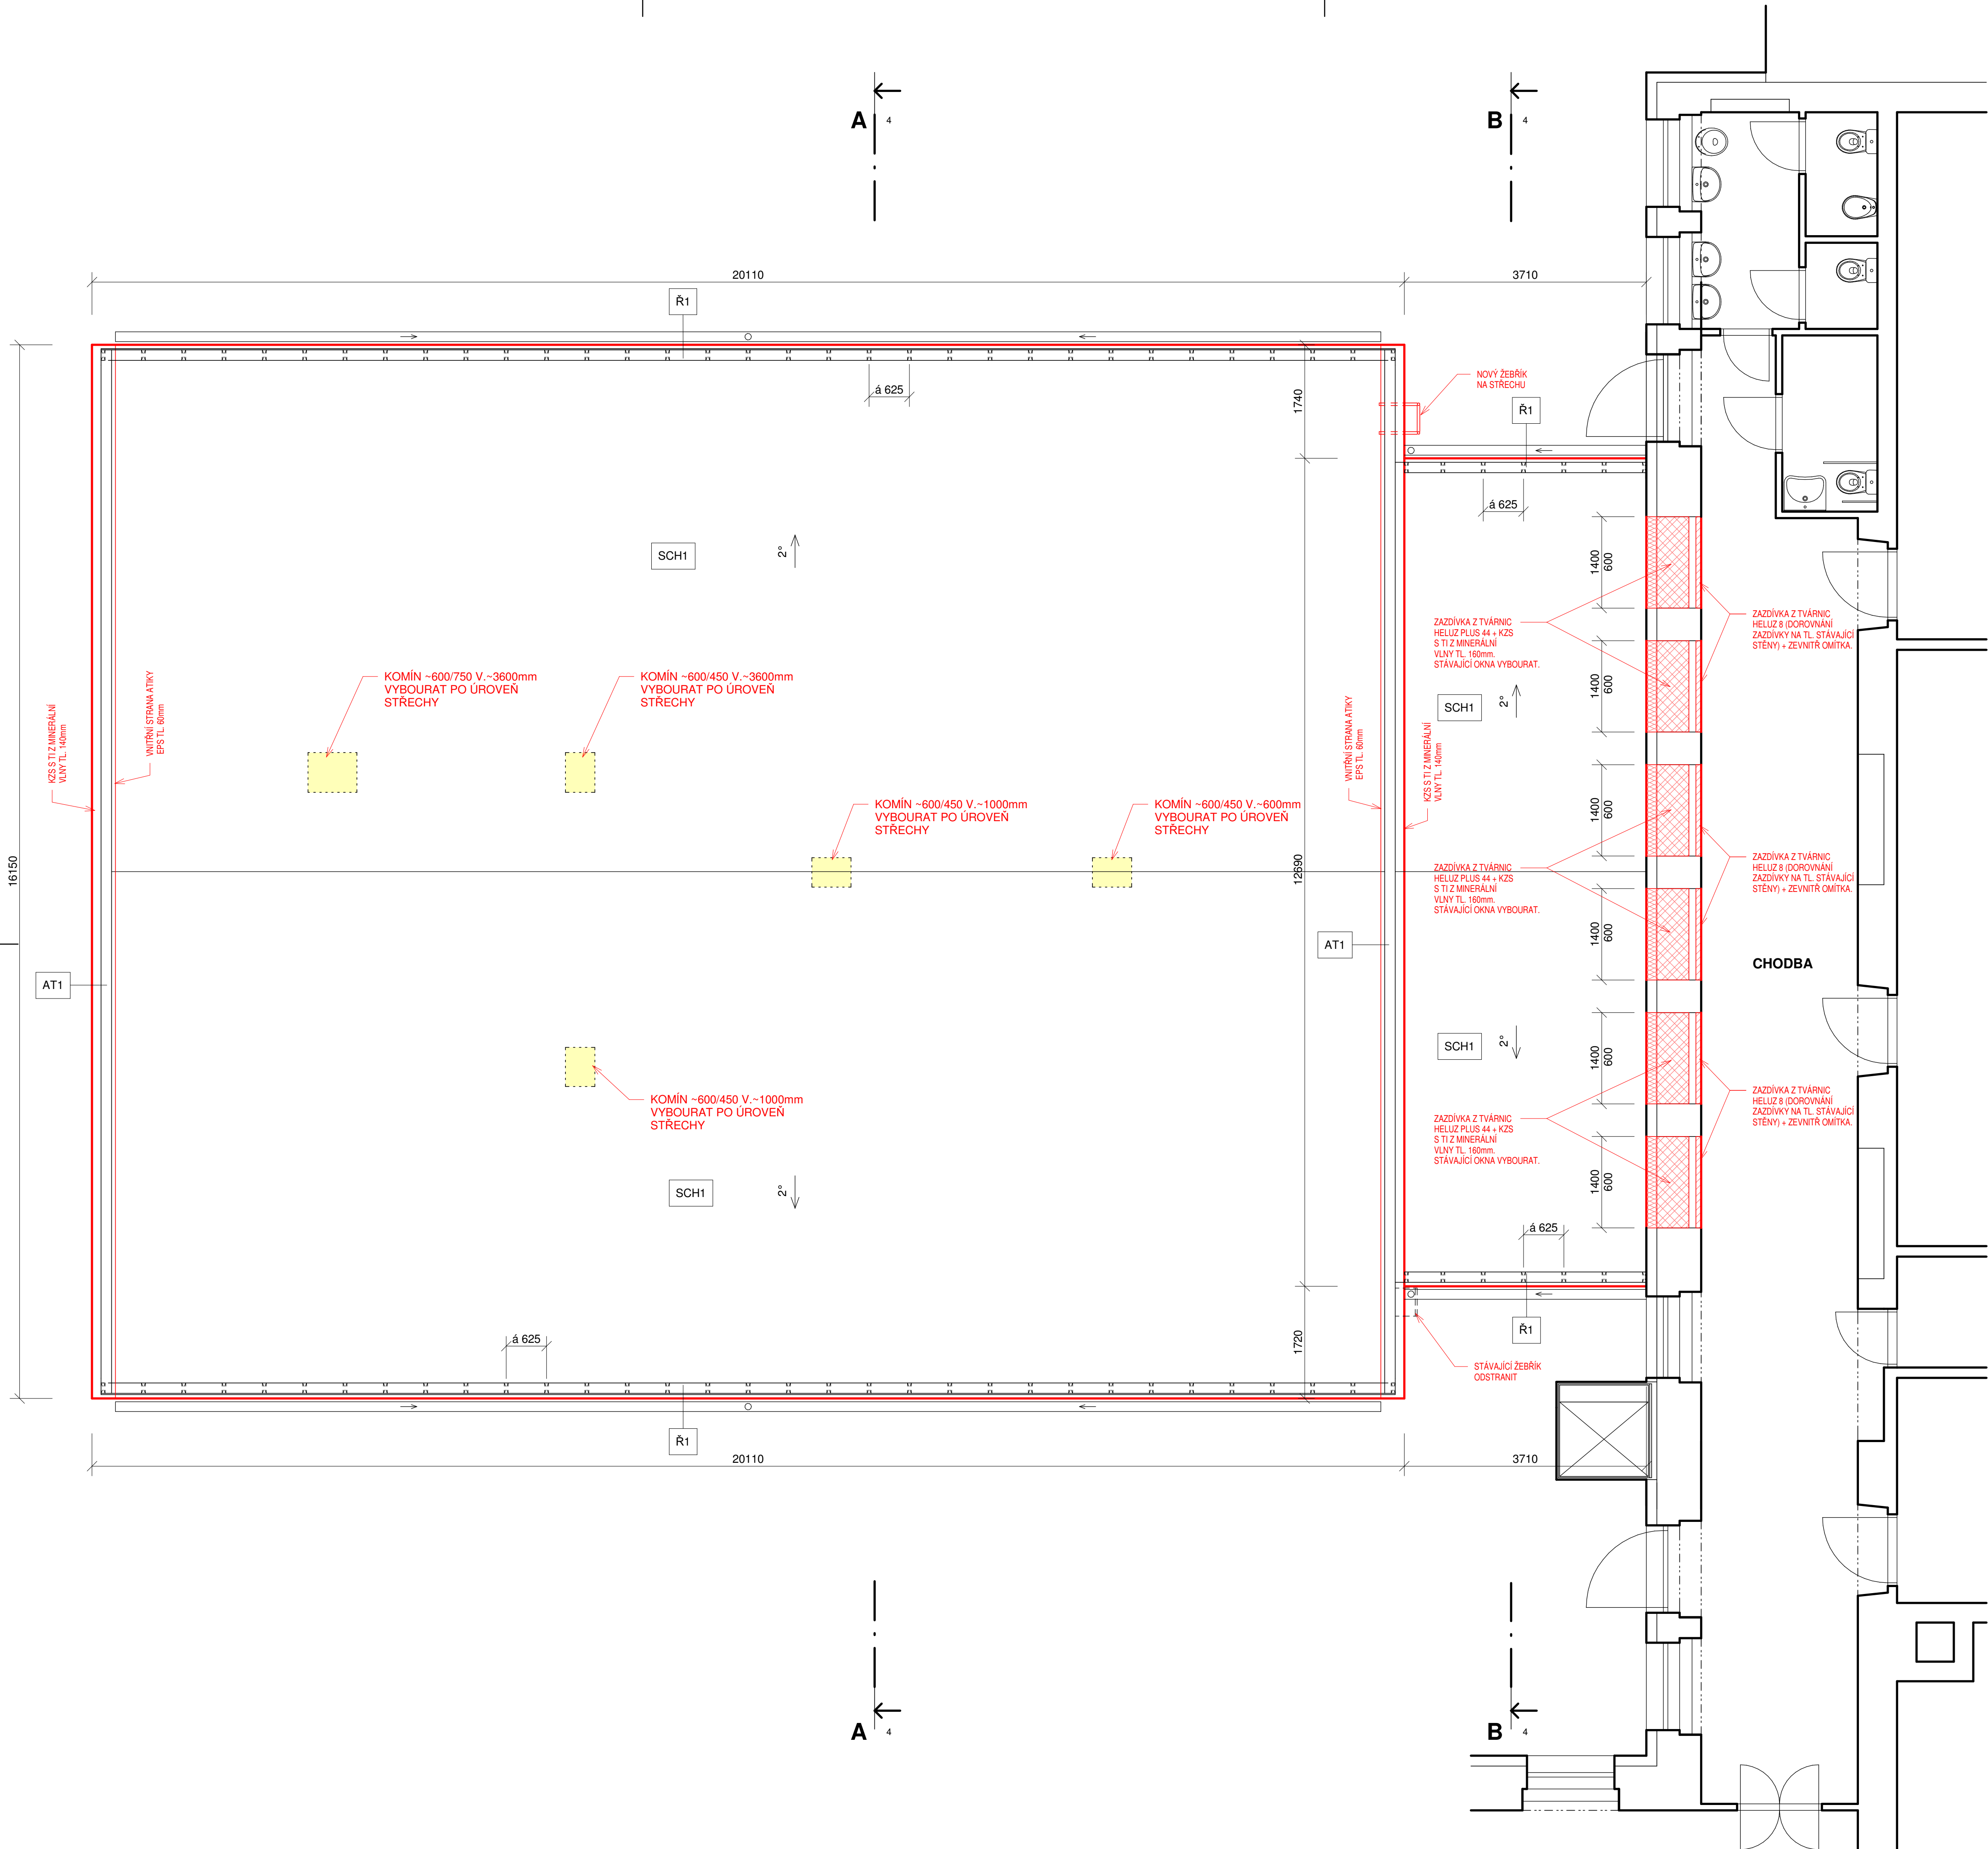

LEGENDA MATERIÁLŮ:

- STÁVAJÍCÍ STĚNY
- STĚNY S KONTAKTNÍM TEPELNĚ IZOLAČNÍM SYSTÉMEM S TEPELNOU IZOLACÍ Z MINERÁLNÍ VLNY, + POVRCHOVÁ ÚPRAVA SILIKONOVOU OMÍTKOU
- BOURÁNÍ
- ZAZDÍVKY Z TVÁRNIC HELUZ PLUS 44 P10
- ZAZDÍVKY Z TVÁRNIC HELUZ 8 P12,5

LEGENDA:

- SCH1 - STŘEŠNÍ PVC FÓLIE TL. 1,5mm
- PODKLADNÍ A SEPARAČNÍ TEXTILIE
- EPS 100 TL. 160mm
- STÁVAJÍCÍ ASFALTOVÁ FÓLIE
- STÁVAJÍCÍ KONSTRUKCE STŘECHY
- AT1 - ATIKA BUDE ZVÝŠENA Z KVH HRANOLU 160/160, SVRCHU S OPLÁŠTENÍM OSB3 DESKAMI TL. 18mm (PŘESAHOVÁNÍ PŘES ZATEPLENÍ).
- R1 - NA OKRAJI STŘECHY U OKAPU NAD ŘÍMSOU BUDE PROVEDENA KONSTRUKCE Z DŘEVĚNÝCH KVH HRANOLU 160/60, S OPLÁŠTENÍM OSB3 DESKAMI TL. 18mm SVRCHU A Z ČELA. VRCHNÍ OSB DESKA BUDE S PŘESAHEM PŘES ZATEPLENÍ A BUDE VE SPÁDU STŘECHY, A JEJÍ HORNÍ LÍČ BUDE V ÚROVNI HORNÍHO LÍCE ZATEPLENÍ STŘECHY. UVNITŘ KONSTRUKCE BUDE VYPLNĚNÍ TEPELNOU IZOLACÍ Z MINERÁLNÍ VLNY TL.160mm. ŘÍMSA BUDE ZESPODU A Z ČELA ZATEPLENA KZS S TI Z MINERÁLNÍ VLNY TL.60mm.

POZNÁMKA:

- OKNA DO HLAVNÍ BUDOVY ŠKOLY (6ks) NAD STŘECHOU ŘEŠENÉHO OBJEKTU BUDOU VYBOURÁNY A OTVORY BUDOU ZAZDĚNY. NA ZAZDÍVKY SE PROVEDE KZS Z MINERÁLNÍ VLNY TL.160mm S POVRCHOVOU ÚPRAVOU SILIKONOVOU OMÍTKOU.
- STŘECHA BUDE ZATEPLENA Z EPS 100 TL. 160mm. STŘEŠNÍ KRYTINA BUDE Z PVC FÓLIE TL.1,5mm.
- STÁVAJÍCÍ KLEMPÍŘSKÉ PRVKY BUDOU DEMONTOVÁNY. NOVÉ KLEMPÍŘSKÉ PRVKY BUDOU Z POPLASTOVANÉHO PLECHU (OKAPNÍ PLECH, OPLECHOVÁNÍ ATIK, STYK STŘECHY A FASÁDY), A Z BARVENÉHO PZ PLECHU (OKAPNÍ ŽLABY A SVODY).
- PO ODBOURÁNÍ KOMÍNŮ BUDOU PROSTUPY KOMÍNOVÝCH PRŮDCHŮ STŘECHOU ZABETONOVÁNY A PŘEZOLOVÁNY ASFALTOVÝM STŘEŠNÍM PÁSEM.

ZODP. PROJEKTANT	ING. MARTIN MACEK	 ATELIER JH s.r.o. Páskova 622/3, 150 00 Praha 5, Malá Strana Pobočka Horní Pána 105, 378 31 Horní Pána IČ: 28116283 DIČ: CZ28116283 tel.: 721 552 500, e-mail: info@atelierjh.cz	
VYPRACOVAL	ING. MARTIN MACEK		
INVESTOR	SOŠ a SOU J.Hradec, Jáchymova 478/III, 377 01 J.Hradec, IČ. 60816899		
MÍSTO STAVBY	J.Hradec, ul. Mířovského 678/II, parc.č. st.2512/3		
STAVEBNÍ ÚŘAD	MěÚ J.Hradec		STUPEŇ PD
NÁZEV STAVBY			DSP
Zateplení objektu výukové kuchyně SOU Mířovského 678/II J.Hradec			ČÍSLO ZAKÁZKY
			5/2022
			DATUM
			ČERVENEC 2022
			FORMÁT
			8x A4
			MĚŘÍTKO
			ČÍSLO VÝKRESU
OBSAH VÝKRESU			
PŮDORYS STŘECHY			1 : 50
			3