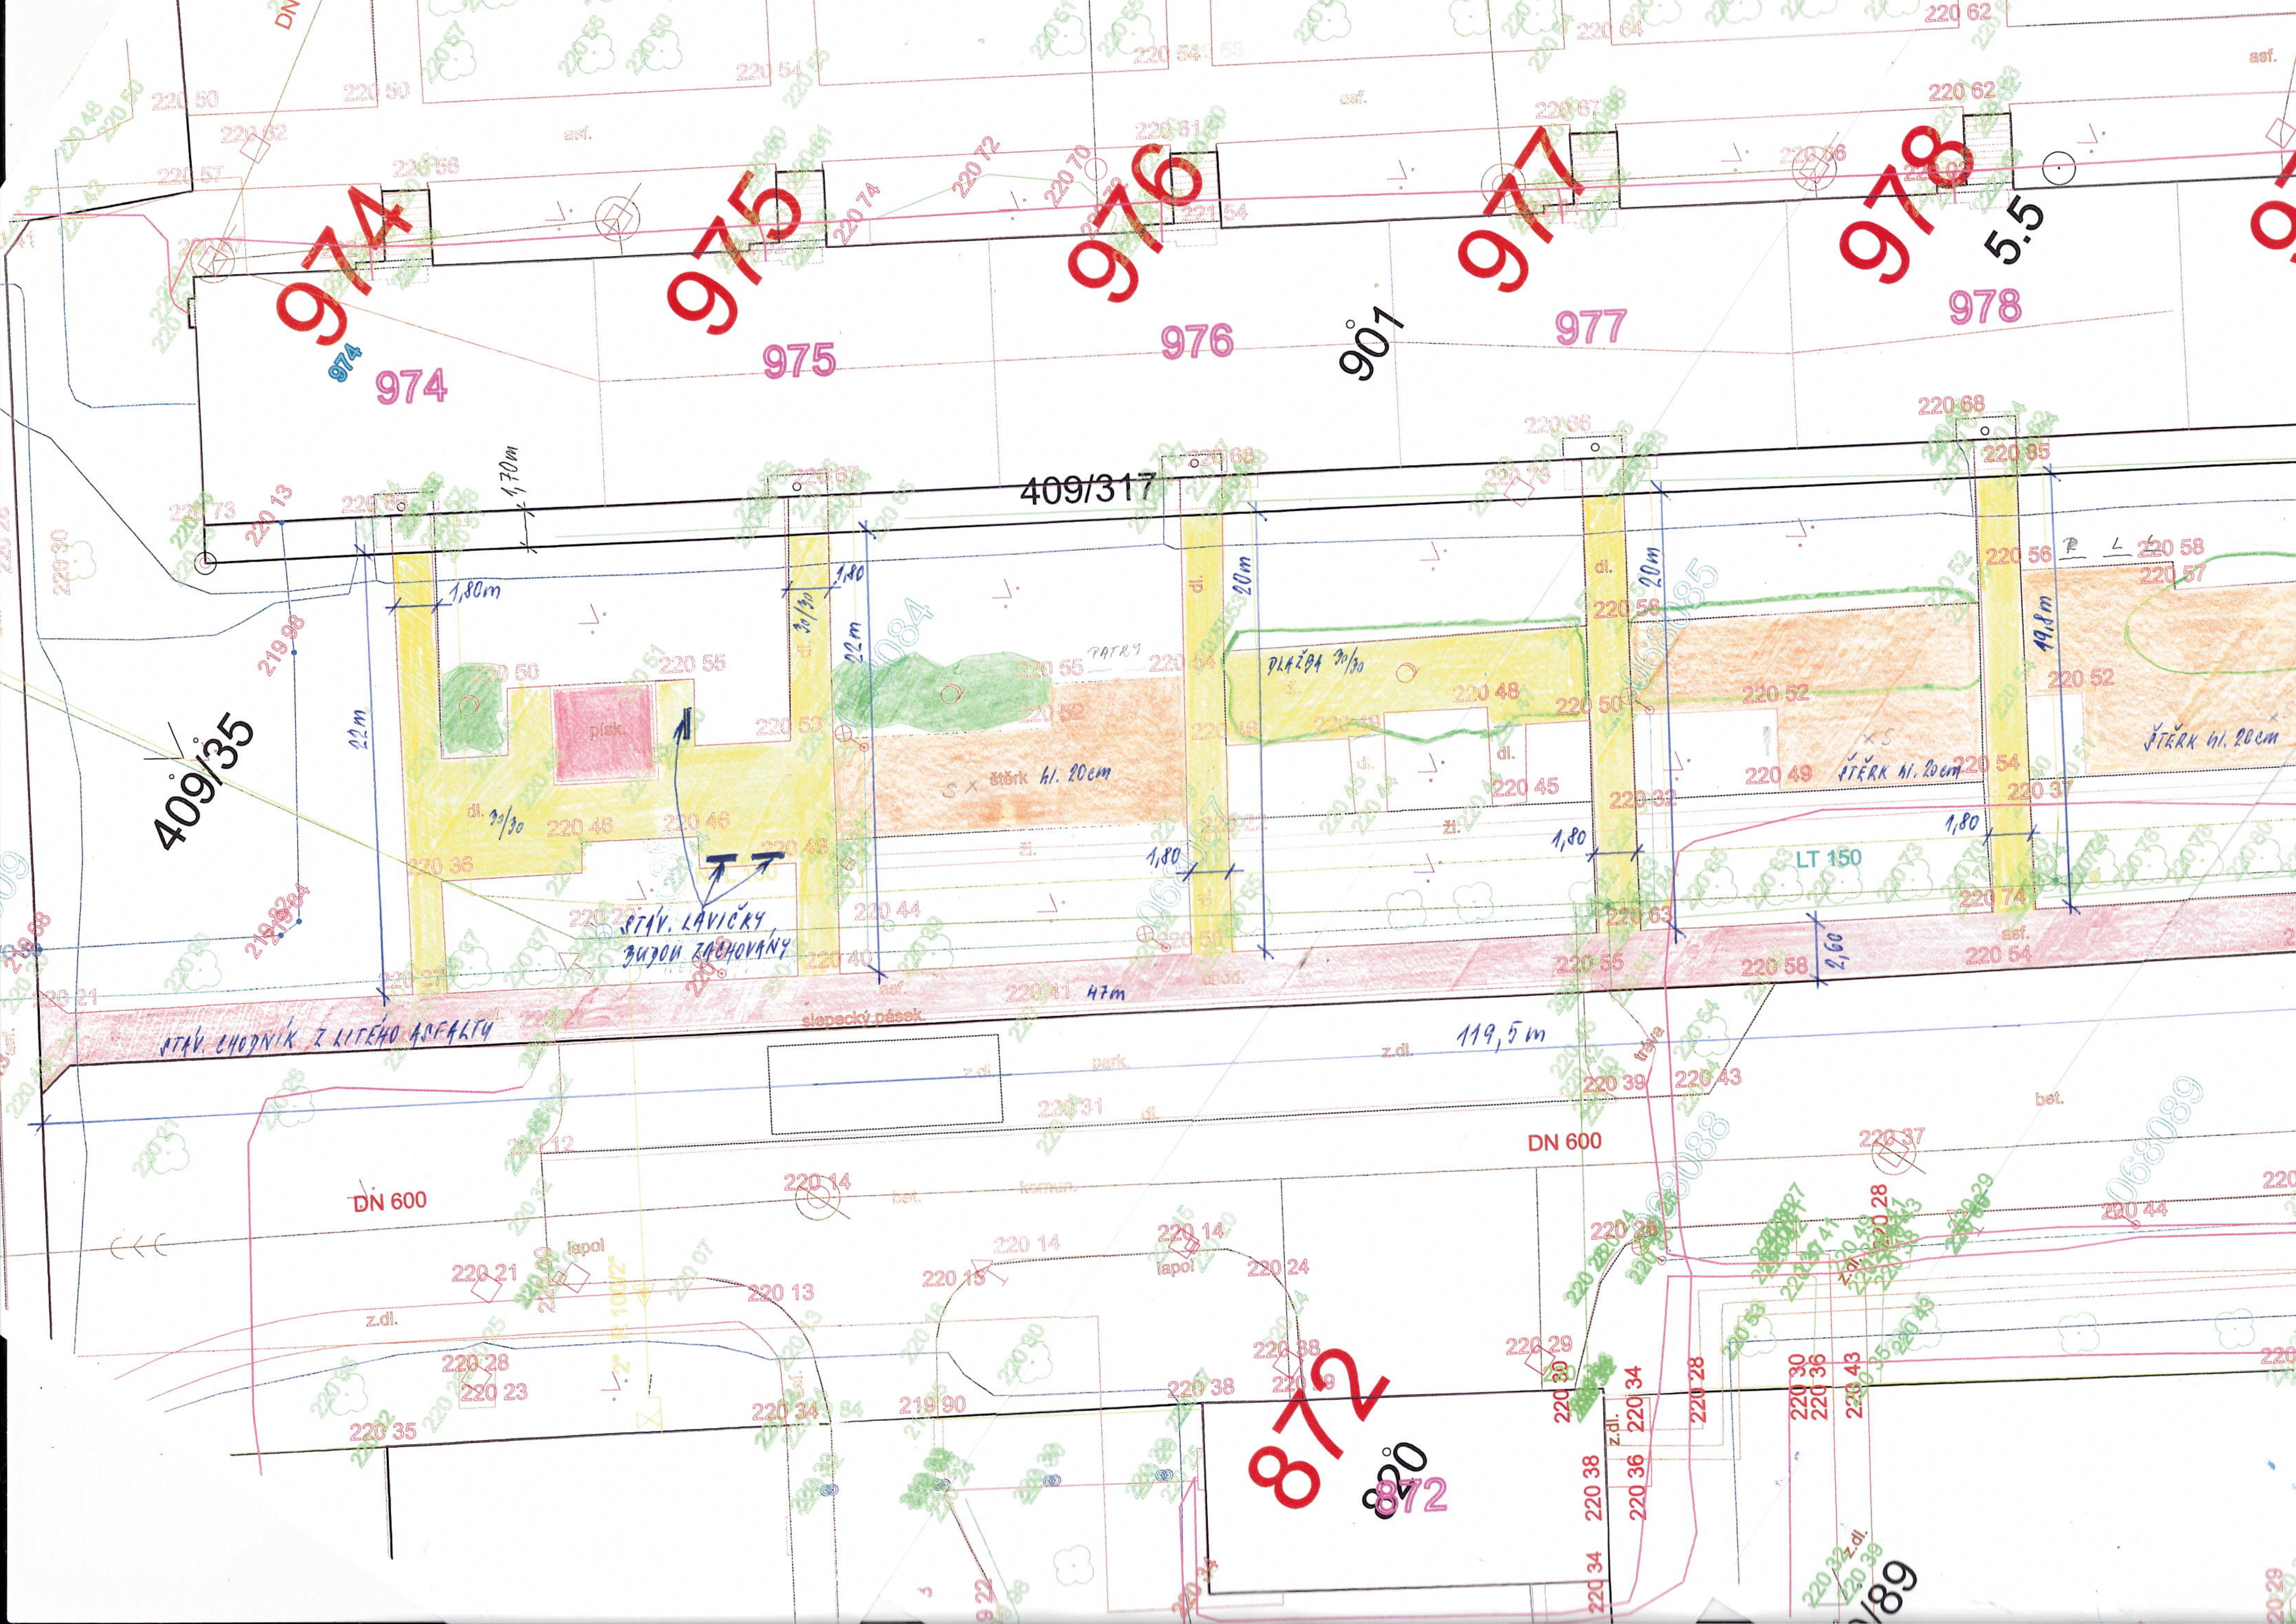
974
975
976
977
978
974
975
976
977
978
5.5
901
409/317
409/35
1,70m
1,80m
1,80
22m
20m
19,8m
2,60
47m
119,5 m
písk.
štěrk hl. 20cm
ŠTĚRK hl. 20cm
PLAŽBA 30/30
dl. 30/30
PATRY
STAV. LAVIČKY
BUJON ZACHOVANÝ
STAV. CHODNÍK Z LITÉHO ASFALTU
slepecký pásek
park.
tráva
z.dl.
bet.
asf.
komun.
lapol
LT 150
DN 600
DN 600
872
820
872