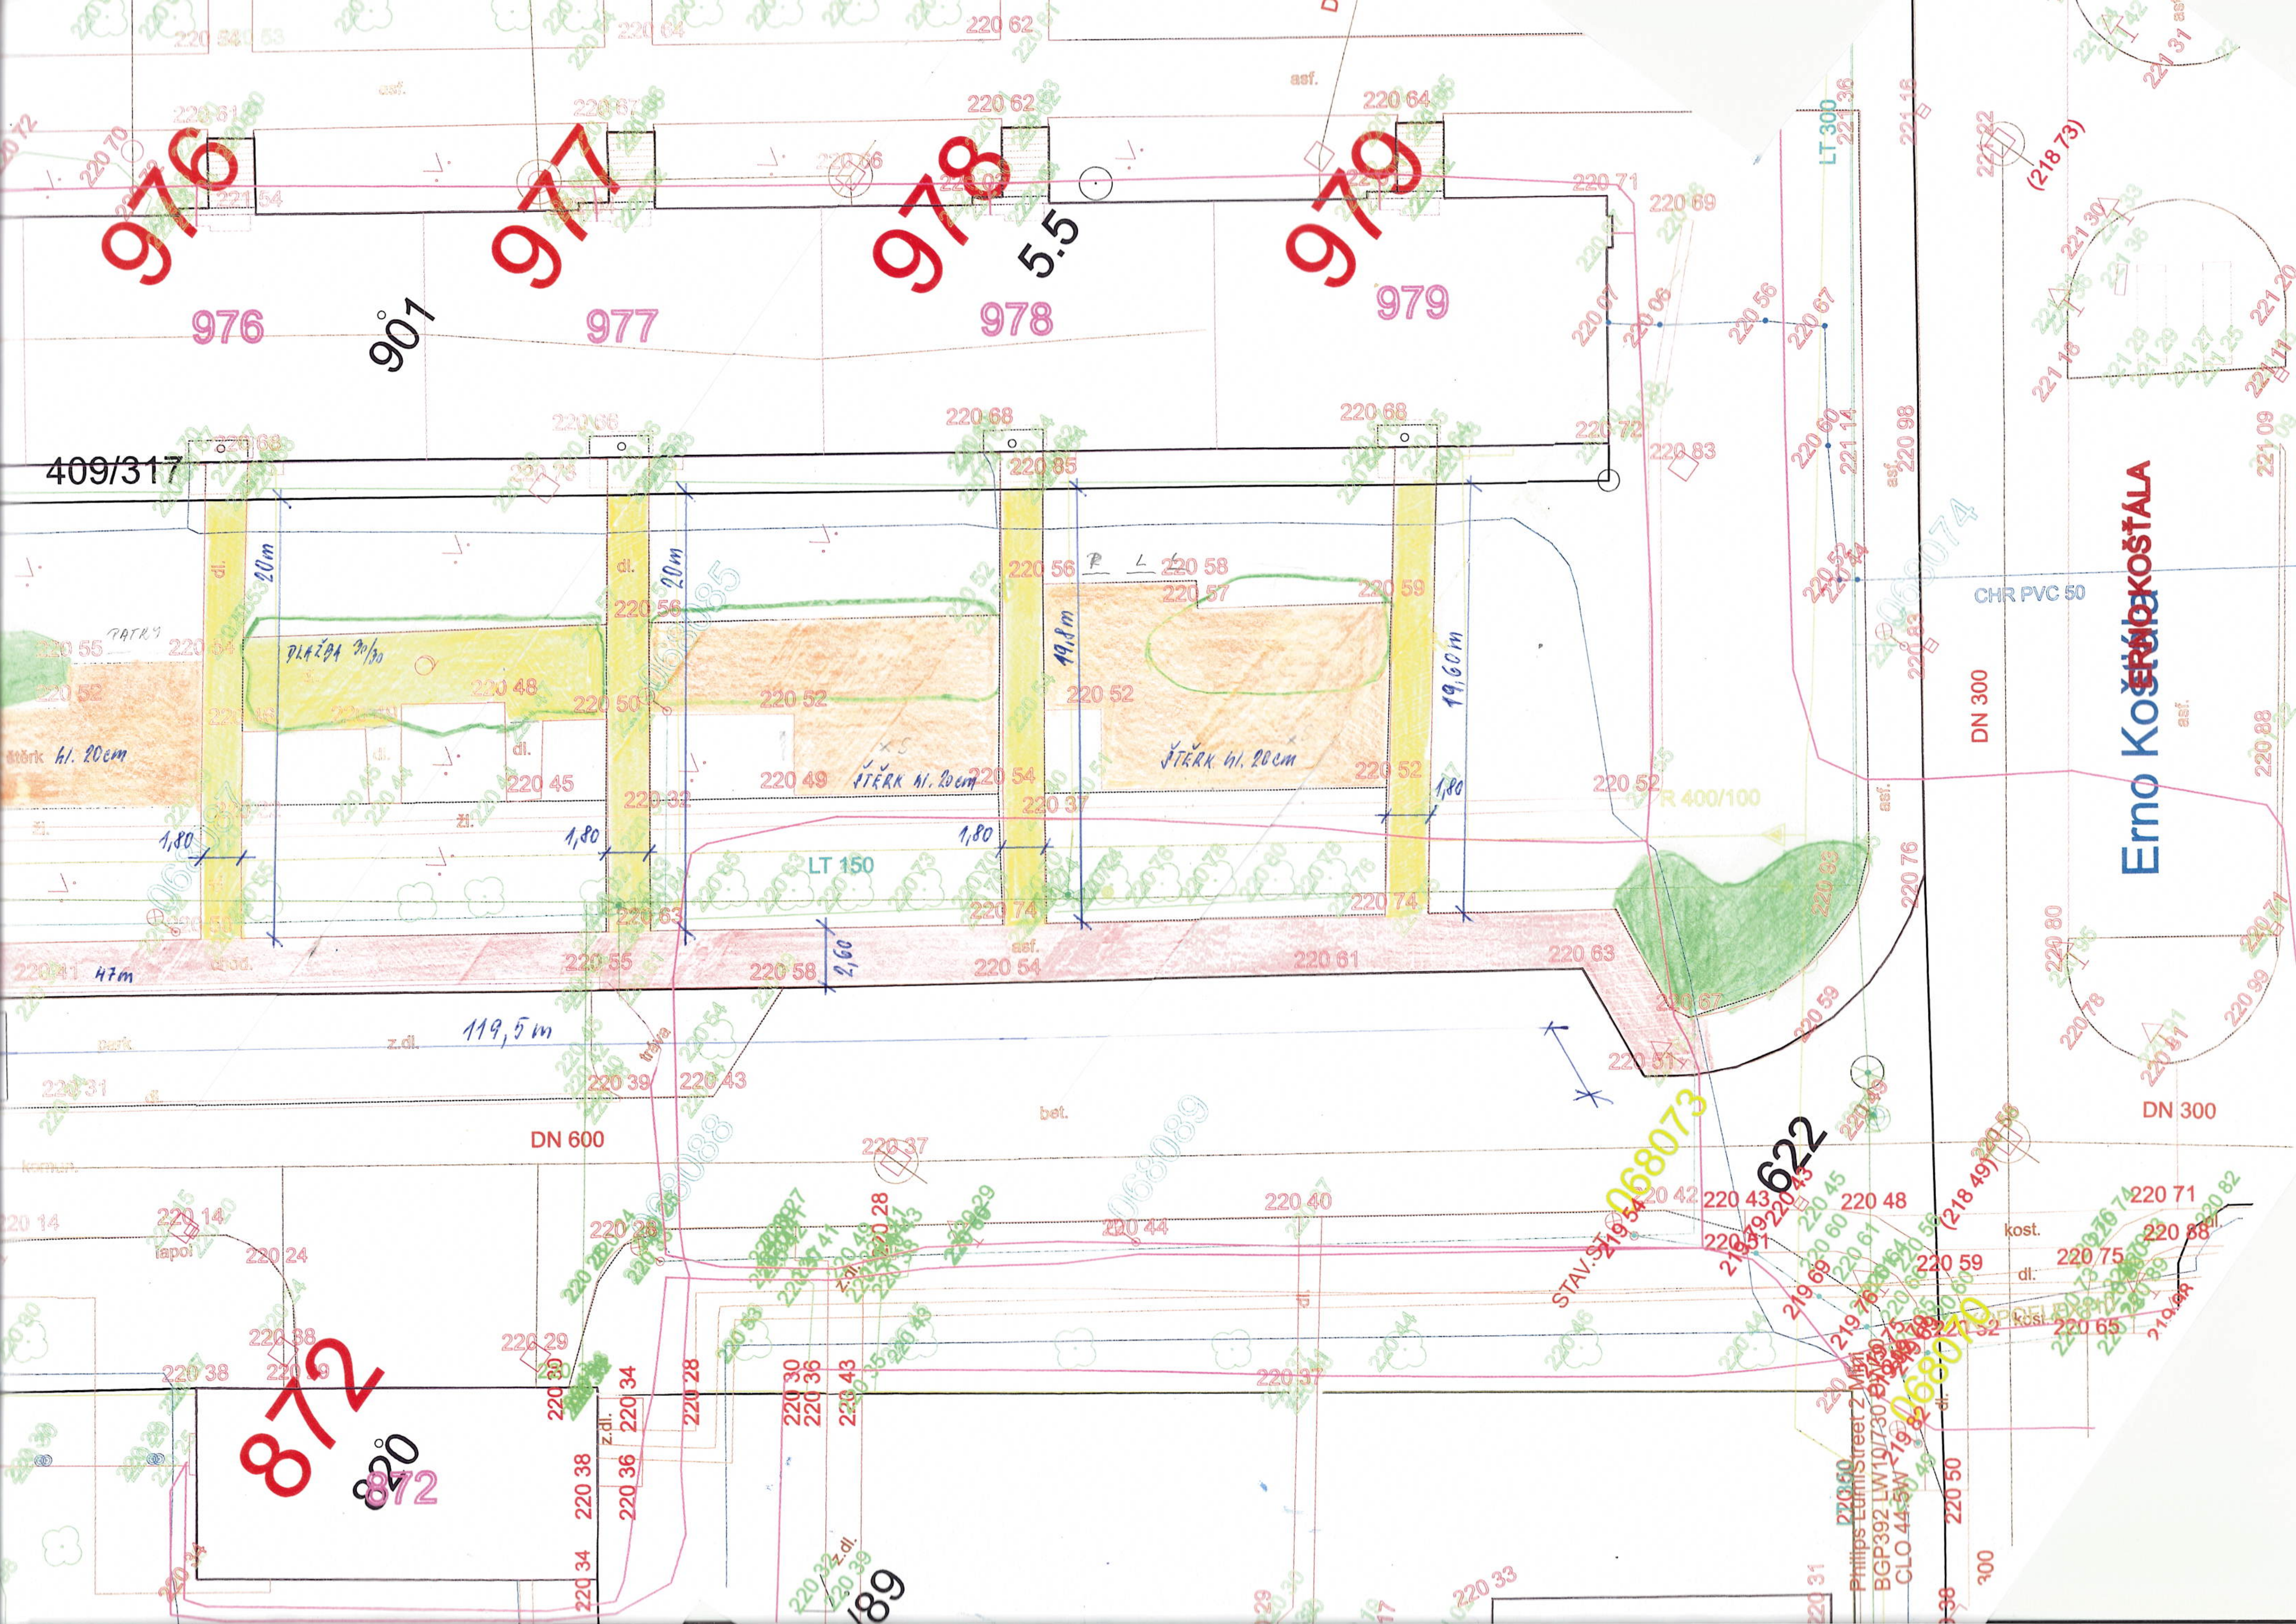
976
977
978
979
901
5.5
409/317
20m
19,8m
19,60m
1,80
2,60
PLÁŽBA 30/30
ŠTĚRK hl. 20cm
PATRY
47m
119,5 m
LT 150
R 400/100
DN 300
DN 600
CHR PVC 50
LT 300
Erno Košťála
ERNO KOŠŤÁLA
872
820
622
068073
068070
STAV.
bet.
asf.
dl.
z.dl.
kost.
park
tráva
lapol
(218 73)
(218 49)
Phillips LumiStreet 2 Mini
BGP392 LW10/730
CLO 44-5W
189