

DOHODA

o předčasném užívání stavby

číslo dohody objednatele: 9/22/6100/050

PID: TSKRP008IS4J

číslo dohody zhotovitele: 7-0984A/20, SS 29/2020

uzavřená dle ustanovení § 123 zákona č.183/2006 Sb., o územním plánování a stavebním řádu (stavební zákon), v platném znění

(dále též jen „Dohoda“)

Název stavby: **„Cyklo A2 Přístaviště – Vyšehradský tunel, etapa I., Vyšehradský tunel – Veslařský ostrov, č. akce 2950199**

I. Účastníci Dohody

Technická správa komunikací hl. m. Prahy, a.s.

Veletržní 1623/24, 170 00 Praha 7 – Holešovice

IČO: 03447286

DIČ: CZ03447286

zapsaná v obchodním rejstříku vedeném Městským soudem v Praze, spis. zn. B 20059

Bankovní spojení: PPF banka a.s.

č.ú: 2023100003/6000

zastoupená: Při podpisu dohody o předčasném užívání je oprávněn zastupovat Objednatele na základě pověření [redacted] ředitel investičního úseku

(dále též jako „**Objednatel**“ nebo „**TSK**“)

a

Společnost „Společnost PORR – SWIETELSKY-CHIC“

1. PORR a.s.

se sídlem Dubečská 3238/36, Strašnice, 100 00 Praha 10

společnost je zapsaná v obchodním rejstříku vedeném Městským soudem v Praze oddíl B,

číslo vložky 1006

IČO: 43005560

DIČ: CZ43005560 (plátce DPH)

Správce společnosti

a

2. SWIETELSKY stavební s.r.o.

se sídlem Pražská tř. 495/58, České Budějovice 3, 370 04 České Budějovice

společnost je zapsaná v obchodním rejstříku vedeném Krajským soudem v Českých

Budějovicích, oddíl C, číslo vložky 8032

IČO: 48035599

DIČ: CZ48035599 (plátce DPH)

jednající prostřednictvím pobočky – odštěpného závodu

SWIETELSKY stavební s.r.o., odštěpný závod: SWIETELSKY stavební s.r.o. odštěpný závod Dopravní stavby STŘED

se sídlem Sokolovská 192/79, 186 00 Praha 8 – Karlín

a

3. CHIC, s.r.o.

se sídlem Husovo náměstí 14, 253 01 Hostivice

společnost je zapsaná v obchodním rejstříku vedeném Městským soudem v Praze oddíl C, číslo vložky 24386

IČO: 49551647

DIČ: CZ49551647 (plátce DPH)

tj. společnosti, které jsou sdruženy ve smyslu § 2716 a násl. zákona č. 89/2012 Sb. občanský zákoník, a které na základě plné moci zastupuje společnost PORR a.s., kterou zastupuje

(dále jen jako „Zhotovitel“)

V případě změny údajů uvedených v článku I. této dohody povinen Účastník dohody, u kterého změna nastala, informovat o ní druhého Účastníka dohody, a to průkazným způsobem a bez zbytečného odkladu. V případě, že z důvodů nedodržení nebo porušení této povinnosti dojde ke škodě, zavazuje se strana, která škodu způsobila, tuto nahradit bez zbytečného odkladu, co k tomu bude poškozenou stranou vyzvána.

II.

Úvodní ustanovení

1. Účastníci dohody uzavřeli dne 15. 03. 2022 smlouvu o dílo č. Objednatele: 3/22/6100/017, dle § 2586 a násl. zákona č. 89/2012 Sb., občanský zákoník, jejímž předmětem je: zhotovení díla „**Cyklo A2 Přístaviště – Vyšehradský tunel, etapa I., Vyšehradský tunel – Veslařský ostrov, č. akce 2950199**“ (dále též jen „**Stavba**“).

III.

Předmět a rozsah předčasného užívání

1. Předmětem této dohody je předčasné užívání dokončené části Stavby „**Cyklo A2 Přístaviště – Vyšehradský tunel, etapa I., Vyšehradský tunel – Veslařský ostrov, č. akce 2950199**“ (dále též jen „stavba“ nebo „dílo“) před jejím uvedením do užívání v souladu s §119 a násl. stavebního zákona (na základě kolaudačního souhlasu nebo kolaudačního rozhodnutí).
2. Dohoda se vztahuje na část předmětu díla, tj cyklostezku v úseku staničení 0,000-st.0,878 km (OSA2), specifikovaném Přílohou č.1 (dále též jen „Dílo předané do předčasného užívání“ nebo „Část Stavby“).
3. Účastníci Dohody prohlašují, že předčasné užívání předmětné Části Stavby nemá podstatný vliv na užitelnost stavby, neohrožuje bezpečnost a zdraví osob, zvířat či životní prostředí a předmětná Část Stavby bude ke dni zahájení předčasného užívání v daném rozsahu schopna bezpečného provozu.

IV.

Důvod předčasného užívání

1. Důvodem k předčasnému užívání je zajištění měření hluku a vibrací za plného provozu, požadované v závazném stanovisku hygieny dané lokality před vydáním kolaudačního souhlasu nebo kolaudačního rozhodnutí. Kolaudační souhlas nebo kolaudační rozhodnutí je možno vydat až po zajištění potřebných vyjádření pro kolaudační řízení.

V.

Doba předčasného užívání

1. Doba předčasného užívání bude určena platným rozhodnutím o povolení předčasného užívání části stavby vydaného příslušným správním úřadem. Předčasné užívání počne běžet dnem nabytí právní moci tohoto rozhodnutí o předčasném užívání, nebude-li v tomto rozhodnutí jako počáteční den uveden den pozdější.

Doba předčasného užívání je stranami Dohody předpokládána do vydání platného kolaudačního souhlasu nebo kolaudačního rozhodnutí příslušným správním úřadem, jemuž bude předcházet předání a převzetí celého Díla spolu s předáním dokladové části Objednateli.

VI.

Podmínky předčasného užívání

Účastníci dohody se v souladu s ustanovením § 123 zákona č. 183/2006 Sb., o územním plánování a stavebním řádu (stavební zákon), v platném znění, dohodli na následujících podmínkách předčasného užívání shora uvedené Části Stavby:

1. Zhotovitel souhlasí s předčasným užíváním předmětné Části Stavby ve smyslu článku III. této Dohody. Budou zajištěny následující podmínky pro předčasné užívání:
 - Zhotovitel se zdrží takových činností, které by ohrožovaly provoz na předčasně užívaném díle,
 - dílo bude předáno do předčasného užívání na základě této Dohody a následného rozhodnutí stavebního úřadu o povolení předčasného užívání,
 - záruční doba na dílo předané do předčasného užívání započne běžet dnem nabytí právní moci rozhodnutí o předčasném užívání vydaného příslušným správním úřadem,
 - případné prokazatelné poškození třetí osobou předčasně užívaného díla je vyloučeno z odpovědnosti zhotovitele za vady díla. Před závěrečným předáním a převzetím celého díla bude stav předčasně užívané části díla ověřen společnou prohlídkou Objednatele a Zhotovitele, o které bude pořízen zápis o stavu této části díla,
 - nebezpečí škody způsobené veřejným provozem na díle uvedeném do předčasného užívání přechází na Objednatele dnem zahájení předčasného užívání,
 - Objednatel dnem uvedení Díla předaného do předčasného užívání, přebírá odpovědnost za bezpečnost osob a ochranu jejich majetku v prostoru užívané Části Stavby v rozsahu zákona č. 13/1997 Sb., o pozemních komunikacích, ve znění pozdějších předpisů,
 - v případě poškození některých částí díla v důsledku provozu (předčasného užívání) zajistí opravu Zhotovitel, a to neprodleně na základě pojištění původce škody. Objednatel uhradí Zhotoviteli rozdíl mezi částkou hrazenou pojistitelem a plnou výší ceny případných oprav, tj. spoluúčasti a DPH. V případě, že původce škody nebyl zjištěn, provede Zhotovitel opravu za úplatu v termínech dohodnutých s Objednatel na základě objednávky vystavené Objednatel.

- pokud z rozhodnutí orgánů veřejné správy nebo požadavků Objednatele vyplyne potřeba dalších úprav a opatření souvisejících se zajištěním bezpečného provozu, zajistí toto Zhotovitel za úhradu a v určených termínech na základě objednávky vystavené Objednatelem a akceptované Zhotovitelem.
2. Objednatel zajistí po dobu předčasného užívání čištění, zimní službu a běžnou údržbu předčasně užívaného díla.

VII. Závěrečná ustanovení

1. Dohoda je vyhotovena v šesti stejnopisech se stejnou platností, z toho 2 obdrží Zhotovitel a 4 Objednatel (z toho 1 x pro TDS, 1 x pro odd. správy komunikací TSK, a 1 x jako doklad k řízení o povolení předčasného užívání stavby). V případě, že je Dohoda uzavírána elektronicky za využití uznávaných elektronických podpisů, postačí jedno vyhotovení Dohody, na kterém jsou zaznamenány uznávané elektronické podpisy zástupců stran Dohody.
2. Dohoda nabývá platnosti a účinnosti dnem podpisu obou stran dohody.
3. Účastníci dohody prohlašují, že se dohodly na obsahu dohody, že byla uzavřena po vzájemném projednání, nepříčí se dobrým mravům a neodporuje zákonu. Na důkaz toho připojují vlastnoruční podpisy.
4. Účastníci dohody prohlašují, že skutečnosti uvedené v této dohodě nepovažují za obchodní tajemství ve smyslu § 504 zákona č. 89/2012 Sb., občanského zákoníku, v platném znění, a udělují svolení k jejich užití a zveřejnění bez stanovení jakýchkoli dalších podmínek.

VIII. Compliance doložka a protikorupční doložka

1. Zhotovitel bere výslovně na vědomí Etický kodex pro dodavatele/obchodní partnery Technické správy komunikací hl. m. Prahy, a.s., a zavazuje se jej při plnění této Dohody dodržovat, nebo zajistit dodržování odpovídajících povinností ve stejném rozsahu na základě vlastního (jiného) etického kodexu. To se týká jak oblasti obecných Compliance zásad Objednatele, tak i specifických požadavků vztahujících se k nulové toleranci korupčního jednání a celkovému dodržování zásad slušnosti, poctivosti a dobrých mravů.
2. Zhotovitel výslovně prohlašuje, že si je vědom kontrolních i sankčních oprávnění Objednatele vyplývajících z Compliance doložky a protikorupční doložky, a že s nimi souhlasí.
3. Podrobně jsou práva a povinnosti Smluvních stran rozvedeny v příloze č. 2 Compliance doložka; a dále v příloze č. 3 Protikorupční doložka. Obě tyto přílohy tvoří nedílnou součást Dohody.

Příloha č.1 Situace Části Stavby, uváděné do předčasného užívání

Příloha č. 2 Compliance doložka

Příloha č. 3 Protikorupční doložka


Příloha č. 4 – Plné moci opravňující k podpisu dohody


V Praze dne


V Praze dne


za Objednatele
Technická správa komunikací
hl. m. Prahy, a.s.


za Zhotovitele
za PORR a.s., jako správce společnosti
„Společnost PORR – SWIETELSKY-
CHIC“

 Digitálně podepsal
Datum: 2022.11.30
09:23:20 +01'00'

  Digitálně podepsal
Datum: 2022.11.25
14:02:00 +01'00'

  Digitálně podepsal
Datum: 2022.11.25
09:43:53 +01'00'


ředitel investičního úseku,
na základě pověření

  (na základě plné moci)
na základě plné moci)

Příloha č. 1 Situace části stavby, uváděné do předčasného užívání

Příloha č. 2

Compliance doložka do smluv s dodavateli/obchodními partnery (textace smluvních ujednání):

- 1) Smluvní strany se zavazují jednat takovým způsobem a přijmout taková opatření, aby nevzniklo při plnění této Smlouvy podezření ze spáchání trestného činu, nebo aby trestný čin nebyl spáchán. To shodně platí pro všechny formy účastenství na trestném činu nebo stádia trestného činu. Povinnost se vztahuje na trestné činy přičitatelné právnické osobě dle zákona č. 418/2011 Sb., o trestní odpovědnosti právnických osob a řízení proti nim, ve znění pozdějších předpisů, jako i na trestné činy fyzických osob dle zákona č. 40/2009 Sb., trestní zákoník, ve znění pozdějších předpisů, případně i na zahájení trestního stíhání proti kterékoliv smluvní straně včetně jejich zaměstnanců podle zákona č. 141/1961 Sb., o trestním řízení soudním (trestní řád), ve znění pozdějších předpisů.
- 2) Smluvní strany se zavazují si neprodleně vzájemně oznámit důvodné podezření ohledně možného naplnění skutkové podstaty některého z trestných činů spáchaných v souvislosti s plněním této Smlouvy, především trestného činu přijetí úplatku, nepřímého úplatkářství nebo podplacení, a to bez ohledu na splnění případné zákonné oznamovací povinnosti a nad její rámec. Smluvní strany se dále zavazují k takové informaci přistupovat jako k důvěrné, s výjimkou komunikace s orgány činnými v trestním řízení.
- 3) Dodavatel se seznámil se zásadami, hodnotami a cíli Etického kodexu TSK, které jsou dostupné pod odkazem <https://www.tsk-praha.cz/wps/portal/root/o-spolecnosti/o-spolecnosti-TSK-Praha>. Na základě toho prohlašuje, že má (i) zpracován vlastní etický kodex ve stejném rozsahu, který pokrývá totožné oblasti a zajišťuje tytéž hodnoty a standardy chování, jaké vyznává TSK; dodavatel dále akceptuje, že v případě odlišné úpravy převezme v dílčích záležitostech Etický kodex TSK, nebo (ii) přijímá Etický kodex TSK pro účely plnění této Smlouvy za vlastní a bude jeho prostřednictvím zajišťovat dodržování těchto hodnot a standardů chování, jaké vyznává TSK. Dodavatel bere na vědomí, že naposledy popsané hodnoty a standardy chování vychází mimo jiné i z normy ISO 37001:2016.
- 4) Dodavatel se zavazuje umožnit TSK kontrolu a porovnání obou etických kodexů (na straně TSK a na straně dodavatele), případně prokázat, že přijal za svůj Etický kodex TSK, podle toho, která varianta dle čl. 3) výše nastala. Kontrola dle předchozí věty zahrnuje zejména, nikoliv však výlučně, předložení etického kodexu, příp. dalších compliance dokumentů dodavatele, do kterých bude mít TSK právo nahlížet a pořizovat si jejich kopie.
- 5) Dodavatel bere výslovně na vědomí a souhlasí, že TSK je v odůvodněných případech oprávněno kontrolovat dodržování povinností vyplývajících z Etického kodexu na straně dodavatele. Má se za to, že odůvodněným případem je jakékoliv zjištění, které TSK učiní na základě vlastní činnosti, z veřejně dostupných zdrojů, nebo i na podnět zveřejněný od třetích osob, které se týkají dodavatele a/nebo situací s vyšší mírou korupčního rizika. V případě pochybností, jedná-li se o odůvodněný případ, je rozhodující názor TSK. Prověřované skutečnosti však nesmí být zjevně bezpředmětné (např. účelově vyvolaná tendenční publicita vůči dodavateli, udání směřující vůči dodavateli, které vychází z porušení dobrých mravů, msty, závisti či jiných nízkých pohnutek atd.). Poskytnutí součinnosti dodavatele k realizaci kontroly vykonávané TSK zahrnuje zejména, nikoliv však výlučně, písemné či ústní vyjádření dodavatele k předmětné záležitosti. V případě vyšší míry korupčního rizika spojeného s předmětem této smlouvy nebo osobou dodavatele je možné požadovat prokázání implementace/existence opatření srovnatelných se standardy normy ISO 37001:2016. Dodavatel je oprávněn v rámci splnění požadavku na poskytnutí součinnosti předložit libovolné důkazní prostředky.
- 6) V případě, že dodavatel poruší čl. 3) této doložky ke Smlouvě, který spočívá v harmonizaci vlastního etického kodexu dodavatele dle Etického kodexu TSK, nebo převzetí Etického

kodexu TSK dodavatelem v plném rozsahu, zavazuje se dodavatel uhradit smluvní pokutu ve výši 1.000 Kč za každý, byť i započatý den, po který je v předmětné záležitosti v prodlení, a to až do okamžiku splnění jeho povinnosti.

- 7) V případě, že dodavatel poruší čl. 4) této doložky ke Smlouvě, který spočívá v umožnění kontroly splnění harmonizace etických kodexů, nebo převzetí Etického kodexu TSK dodavatelem v plném rozsahu, zavazuje se uhradit smluvní pokutu ve výši 1.000 Kč za každý, byť i započatý den, po který je v předmětné záležitosti v prodlení, a to až do okamžiku splnění jeho povinnosti.
- 8) V případě, že dodavatel poruší čl. 5) této doložky ke Smlouvě, tj. nebude při poskytování plnění a spolupráci s TSK respektovat zásady a hodnoty vyplývající z Etického kodexu TSK (bez ohledu na to, v jaké formě je přijal), nebo neposkytne TSK součinnost k prověření konkrétního zjištění/oznámení, zavazuje se uhradit smluvní pokutu ve výši 10.000 Kč za každý, byť i započatý den prodlení, po který porušení konkrétní povinnosti trvalo, a to až do okamžiku odstranění tohoto závadného stavu. Bude-li se zjištění/oznámení týkat skutečností s vyšší mírou korupčního rizika, zvyšuje se smluvní pokuta dle předchozí věty na dvojnásobek.
- 9) Sankce uložené dle čl. 6 až 8 této doložky ke Smlouvě mezi sebou lze sčítat, a to až do chvíle splnění povinností dodavatele, kterou zajišťují, nebo do zániku Smlouvy odstoupením ze strany TSK. Součet sankcí však nesmí ve svém souhrnu překročit jednu třetinu (1/3) hodnoty Smlouvy.
- 10) V případě, že dodavatel bude své povinnosti dle čl. 3) až 5) této doložky ke Smlouvě porušovat závažně, dlouhodobě nebo opakovaně, je TSK oprávněno odstoupit od Smlouvy bez dalšího. Závažným porušováním se rozumí naplnění skutkové podstaty korupčního, nebo i jiného trestného činu dodavatelem (bez ohledu na to, byl-li už za něj pravomocně odsouzen), případně i jiné zcela bezohledné jednání rozporné se zásadami a hodnotami Etického kodexu TSK. Dlouhodobým porušováním povinností dle této doložky ke Smlouvě se rozumí nesplnění konkrétní povinnosti v trvání nejméně 30 kalendářních dnů, a pokud by šlo o skutečnosti s vyšší mírou korupčního rizika, tak nejméně 15 kalendářních dnů. Opakovaným porušováním povinností dle této doložky ke Smlouvě se rozumí nesplnění konkrétní povinnosti v nejméně třech paralelních případech, a pokud by šlo o skutečnosti s vyšší mírou korupčního rizika, tak ve dvou paralelních případech. Právo na uhrazení smluvní pokuty ve prospěch TSK nebo právo náhrady škody způsobené TSK tímto není jakkoliv dotčeno.
- 11) Smluvní strany se zavazují a prohlašují, že splňují a budou splňovat po celou dobu trvání Smlouvy, jejíž nedílnou součástí je tato doložka, veškerá kritéria, standardy chování a hodnoty, které ve svém souhrnu vyplývají z Etického kodexu této společnosti.


Protikorupční doložka do smluv s dodavateli/obchodními partnery (textace smluvních ujednání):

- 1) Smluvní strany se dohodly, že při plnění této Smlouvy budou vždy postupovat čestně a transparentně a potvrzují, že takto jednaly i v průběhu zadávacího řízení či vyjednávání o Smlouvě, resp. že takto budou jednat po celou dobu účinnosti této Smlouvy.
- 2) Smluvní strany shodně prohlašují, že neposkytnou, nenabídnou ani neslíbí úplatek jinému nebo pro jiného v souvislosti s obstaráváním věcí obecného zájmu ani neposkytnou, nenabídnou ani neslíbí úplatek jinému nebo pro jiného v souvislosti s podnikáním svým nebo jiného, a že neposkytnou, nenabídnou ani neslíbí neoprávněné výhody třetím stranám, ani je nepřijmou nebo nevyžadují.
- 3) V této souvislosti se smluvní strany zavazují neprodleně oznámit důvodné podezření ohledně možného jednání, které je v rozporu se zásadami podle této doložky ke Smlouvě a mohlo by souviset s uzavřením této Smlouvy nebo jejím plněním.


Plné moci

PRAHA 4
k.ú. PODOLÍ

PRAHA 4
k.ú. PODOLÍ

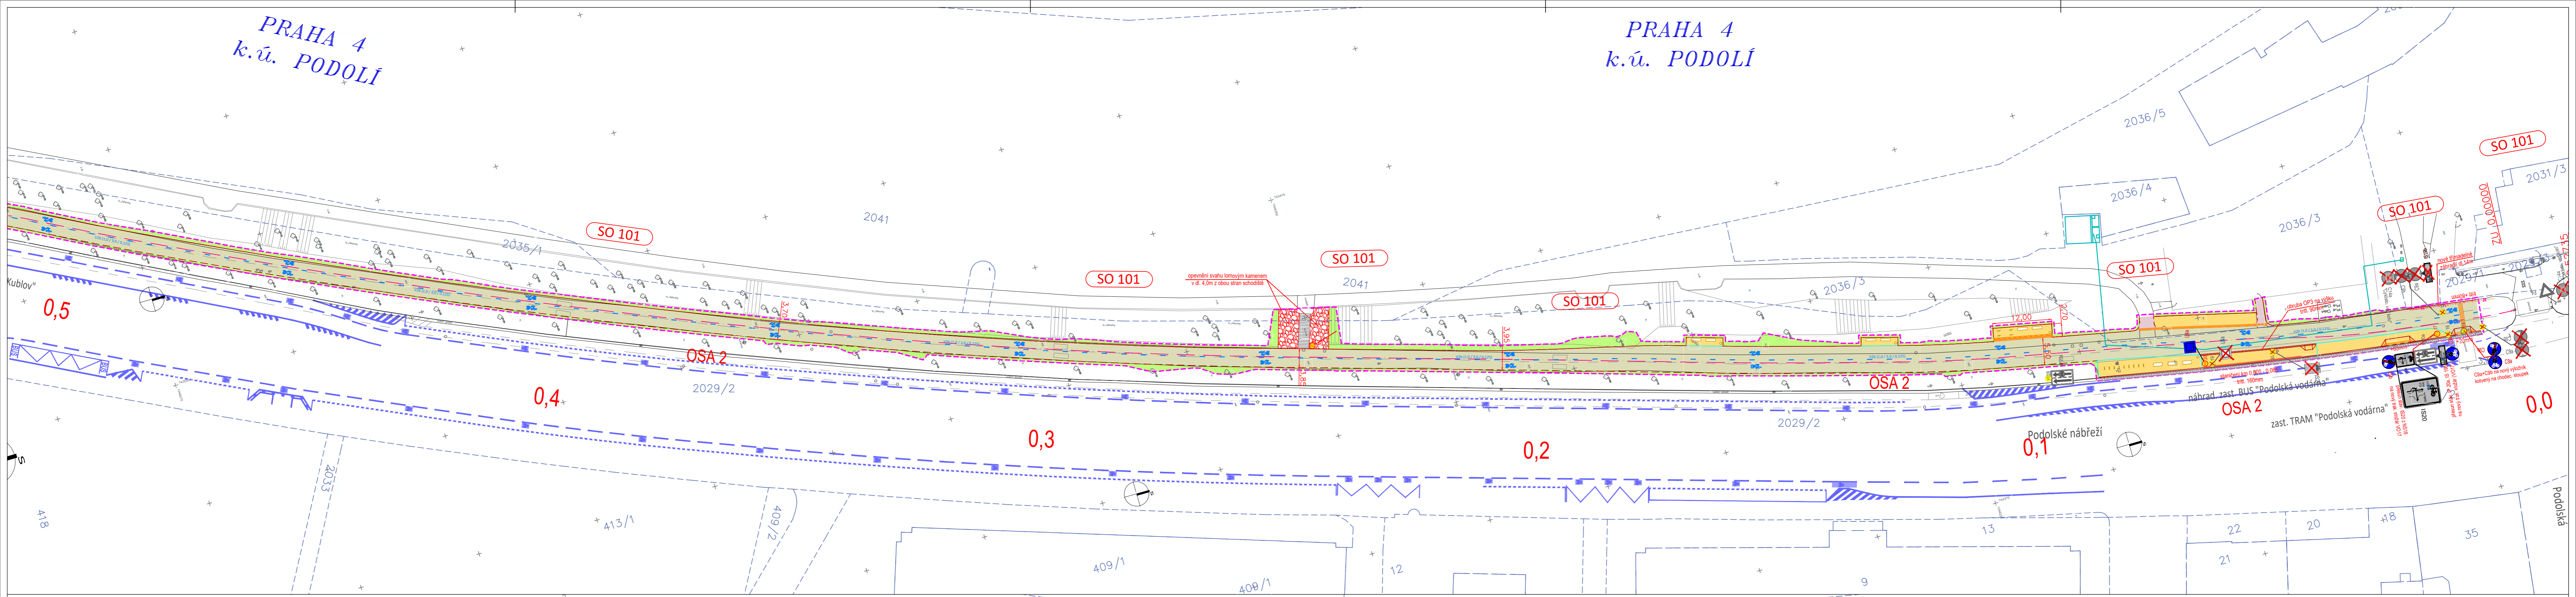

PRAHA 4
k.ú. PODOLÍ

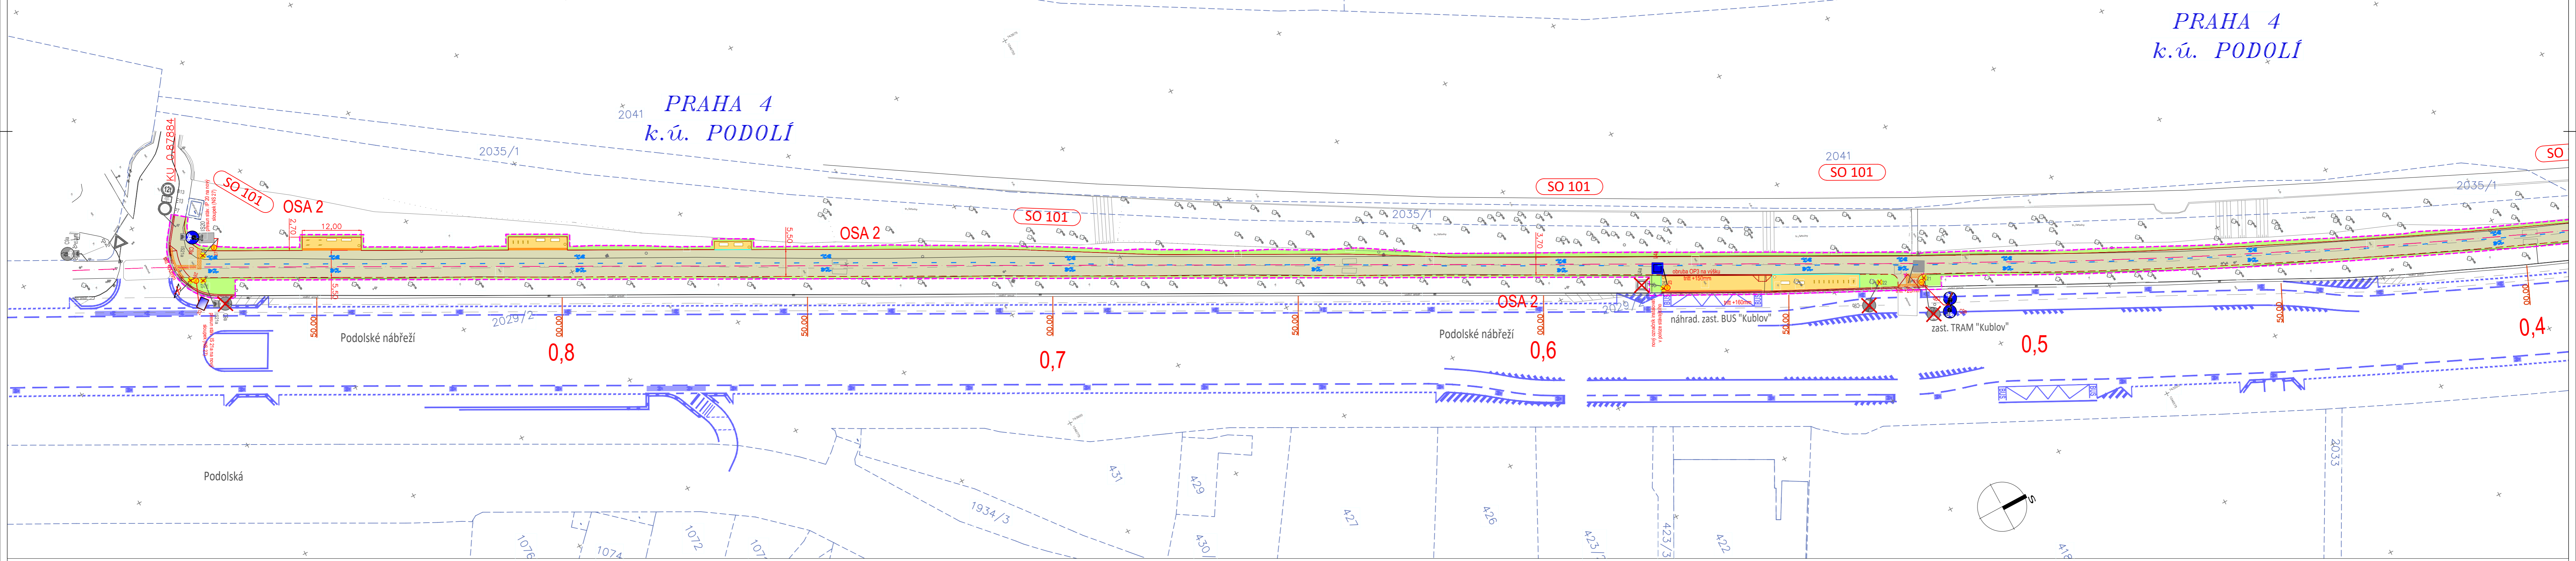


- LEGENDA**
- SOUČASNÝ STAV**
- KATASTRÁLNÍ HRANICE
 - HRANICE KATASTR. ÚZEMÍ
 - POLOHOVIS - ZAMĚŘENÍ
 - ZAMĚŘENÝ STROM
 - HRANICE AKTIV. ZÓNY ZÁPLAV. ÚZEMÍ
 - ZÁPLAVOVÉ ÚZEMÍ - HLADINA Q100
 - HRANICE PAMÁTKOVÉ REZERVACE

- OSTATNÍ STAVBY V KOORDINACI**
- Rekonstrukce sítě 2 x DN1000 Podolské nábr. Praha 4 (DIPRO, spol. s r.o.)
 - Integrace cyklopravy Podolské nábr. - Modřanská (REVIZE 2020-12) (Ing. arch. Čach)

- OBVOD STAVBY
- SO 101 KOMUNIKACE
- OBRUBA OP1 HISTORICKÁ SE ZÁMKEM S ODSKOKEM / ZAPUŠTĚNÁ
- OBRUBA OP3 S ODSKOKEM / ZAPUŠTĚNÁ
- OBRUBA CHODNÍKOVÁ ABO 15-10 S ODSKOKEM / ZAPUŠTĚNÁ
- OBRUBA OP7 S ODSKOKEM
- LINKA Z ŽULOVÉ DLAŽBY 10/10, ŘEZANÉ
- STÁVAJÍCÍ ZÁBRADLÍ A SVODIDLO - RUŠENÉ / NOVÉ ZÁBRADLÍ
- CYKLOSTEZKA - ASFALT, KRYT BAREVNÝ / ASFALT, KRYT BEZ PROBARVENÍ
- CYKLOSTEZKA - MOZAIKA ŘEZANÁ VÁPENCOVÁ, VZOR viz PŘÍLOHA D.1.2.6 - SITUACE VZORKOVÁNÍ
- PROSTOR LAVIČEK / ZASTÁVKA NAD - DLAŽBA ŽULOVÁ 10/10, ŘEZANÁ, HORNÍ LICOVÁ PLOCHA TRYSKÁNA, KLADENÍ DO RÁDKU
- CHODNÍK - ZÁMKOVÁ DLAŽBA
- KONTRASTNÍ PÁS - DLAŽBA ŽULOVÁ 10/10, ŽULA MRAKOTINSKÉHO TYPU ŘEZANÁ, HORNÍ LICOVÁ PLOCHA TRYSKÁNA, KLADENO DO 2 RÁDKŮ
- VOZOVKA - ASFALT KRYT / STÁV. VOZOVKA PŘÍDLAŽBA / STÁV. VOZOVKA VYSPRÁVKA
- HMATÉ PRVKY (sigurní a varovné pásy) V ASFALTU / HMAT. PRVKY V KAMEN. DLAŽBĚ / UMĚLA VODÍCI LINIE
- ÚPRAVA ZELENĚ
- NOVÉ PLOCHY ZELENĚ - MLAT
- NOVÝ MOBILIÁR - STOJANY NA KOLA / LAVIČKY / ODPAD. KOŠE
- NOVÉ VODOROVNÉ DOPR. ZNAČENÍ

- SVISLÉ DOPR. ZNAČENÍ STÁVAJÍCÍ
- SVISLÉ DOPR. ZNAČENÍ STÁVAJÍCÍ - RUŠENÉ
- NOVÉ SVISLÉ DOPR. ZNAČENÍ
- NOVÉ VODOROVNÉ DOPR. ZNAČENÍ
- STÁV. PODPĚR. SLOUPEK
- VEŘEJNÉ OSVĚTLENÍ (TRAK. STOŽÁR)
- STÁV. PODPĚR. SLOUPEK RUŠENÝ
- NOVÝ PODPĚR. SLOUPEK

KLAD LISTŮ:

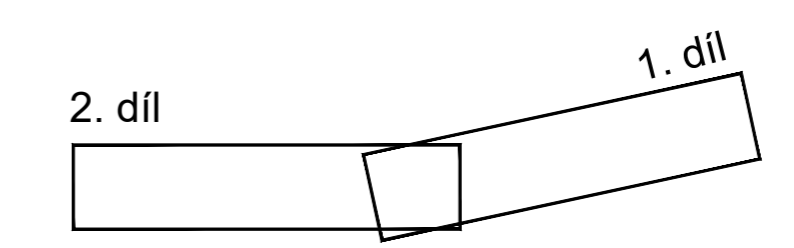

PŘÍLOHA č.1 - Situace
Měřítko 1:500



PORR a.s.

PLNÁ MOC

ev.č. 92/2022

Společnost **PORR a.s.**

se sídlem Dubečská 3238/36, Strašnice, 100 00 Praha 10, IČO: 43005560, zapsaná v obchodním rejstříku vedeném Městským soudem v Praze, oddíl B, vložka 1006, zastoupená Ing. Martinem Hanáčkem, MBA, předsedou představenstva, a Ing. Antonínem Daňou, členem představenstva

jako Vedoucí společník (Správce) společnosti s názvem „**Společnost PORR – SWIETELSKY - CHIC**“ založené ve smyslu § 2716 a násl. občanského zákoníku společnostmi PORR a.s., SWIETELSKY stavební s.r.o. a CHIC, s.r.o. (dále společně také jen jako „Společníci“) na základě Smlouvy o společnosti č. SS 2020/29, 7 – 0984A/20 (dále jen „Smlouva o společnosti“),

který je na základě plné moci udělené ze strany Společníků SWIETELSKY stavební s.r.o. a CHIC, s.r.o. obsažené ve Smlouvě o společnosti zmocněn k zastupování v rozsahu níže uvedeném ve věci veřejné zakázky „**RÁMCOVÁ DOHODA NA PROVÁDĚNÍ BĚŽNÉ A SOUVISLÉ ÚDRŽBY POZEMNÍCH KOMUNIKACÍ II**“, evidenční číslo zakázky: Z2020-023718, zadavatel Technická správa komunikací hl. m. Prahy, a.s., se sídlem Řásnovka 770/8, 110 00 Praha 1, IČO: 034 47 286 (dále jen „Zadavatel/Objednatel“), a to

- a) k veškerým právním a jiným jednáním se Zadavatelem/Objednatelem v procesu uzavírání prováděcích (dílčích) smluv, a to jak postupem bez obnovení soutěže (princip rotace), tak i postupem s obnovením soutěže (minitendry), včetně potvrzení/odmítnutí objednávek Zadavatele/Objednatele, podávání nabídek na plnění dílčí veřejné zakázky, uzavírání prováděcích (dílčích) smluv.
- b) k jednání se Zadavatelem/Objednatelem ve všech věcech týkajících se realizace předmětu této veřejné zakázky,
- c) k realizaci platebního styku se Zadavatelem/Objednatelem včetně oprávnění přijímat platby od Zadavatele/Objednatele a distribuovat je mezi Společníky.

tímto

ve smyslu § 443 občanského zákoníku určuje k výkonu zastoupení (tj. k jednání za Správce PORR a.s., za společníka SWIETELSKY stavební s.r.o. a za společníka CHIC, s.r.o.) v rozsahu dle shora uvedené plné moci následující zaměstnance společnosti PORR a.s.:

_____ ředitel úseku Dopravních staveb PORR a.s., Oblast Čechy – Střed

a

_____, vedoucí provozu Střed úseku Dopravních staveb PORR a.s., Oblast Čechy-Střed,

a


_____ vedoucí obchodního úseku Dopravních staveb PORR a.s., Oblast Čechy-

a

_____ ekonom úseku Dopravních staveb PORR a.s., Oblast Čechy – Střed,

s tím, že shora uvedení zmocněnci jsou oprávněni jednat i podepisovat ve výše uvedeném rozsahu pouze společně a to nejméně dva z uvedených zmocněnců.

Tato plná moc je účinná od 15.9.2022.

Tato plná moc ke dni její účinnosti nahrazuje předchozí plnou moc ze dne 3.11.2020, která ve stejném rozsahu zmocnění a po její částečné změně co do určení oprávněných osob účinné ke dni 1.6.2021 byla udělena pro 

Za PORR a.s.:

V Praze dne

**Martin
Hanáček**

Digitally signed by
Martin Hanáček
Date: 2022.08.24
23:32:20 +02'00'

.....
Ing. Martin Hanáček, MBA,
předseda představenstva
PORR a.s.

**Antonín
Daňa**

Digitálně podepsal
Antonín Daňa
Datum: 2022.08.24
12:45:12 +02'00'

.....
Ing. Antonín Daňa,
člen představenstva
PORR a.s.

Prohlášení zmocněnců:

Plnou moc přijímám.

V Praze dne

