

OBJEDNÁVKA

Číslo objednávky dle příslušné evidence:
MUNMNM/6924/2017

Datum: 12.05.2017

OBJEDNATEL	DODAVATEL
Město Nové Město na Moravě Vratislavovo nám. 103 592 31 Nové Město na Moravě IČ: 00294900, DIČ: CZ00294900 Bankovní spojení : 1224751/0100 Kontaktní osoba: Ing.Lubomír Kubík Tel.: +420 602 387 608 e-mail: lubomir.kubik@meu.nmnm.cz	TS služby s.r.o. Soškova 1346 592 31 Nové Město na Moravě IČ: 25509187, DIČ: CZ25509187 Bankovní spojení: 27-1295630257/0100 Kontaktní osoba: Ing.František Laštovička Tel.: +420 725 676 567 e-mail: frantisek.lastovicka@ts.nmnm.cz

1. Specifikace zboží/služeb:

objednáváme u vás **předláždění stávajících chodníků a zpevněných ploch na ulici Sportovní v Novém Městě na Moravě** v rozsahu dle přiložené situace a nabídkového rozpočtu.

Součástí díla je rovněž:

- zajištění si skládky materiálů a uložení či likvidace vybouraných materiálů a odpadů vzniklých v průběhu provádění stavby
- příp. zajištění si všech nutných uzavírek, zvláštního užívání veř.ploch, dopravního značení apod. po dobu stavby
- příp.zařízení staveniště
- úplné vyčištění a vyklizení dokončené stavby a staveniště

Příloha: 1) situace úprav

2) položkový nabídkový rozpočet

2. Termín a místo dodání:

Termín dodání: druhá polovina května 2017 (v návaznosti na přeložení silničních obrub třetí osobou), dokončení nejpozději do 15.06.2017.

Místo dodání: Nové Město na Moravě, ul. Sportovní – dle přiložené situace

3. Cena:

dle nabídky zhotovitele do 80.309,-- Kč bez DPH.

K této ceně bude připočteno DPH dle platných předpisů.

Objednatel prohlašuje, že fakturovaná práce není používána k ekonomické činnosti a ve smyslu informace GFŘ a MF ČR ze dne 09.11.2011 nebude pro tuto zakázku aplikován režim přenesené daňové povinnosti podle § 92a zákona č.235/2004 Sb. o DPH ve znění pozdějších změn a doplňků.

4. Místo a datum splatnosti ceny, způsob fakturace:

Samostatná faktura po předání, splatnost faktury 21 dnů.

5. Zvláštní požadavky (výše penále apod.):

Smluvní pokuta dodavateli ve výši 0,5% z ceny plnění za každý den prodlení s termínem dodání.

Smluvní pokuta objednateli ve výši 0,5% z fakturované částky za každý den prodlení s proplacením faktury.

Záruka 24 měsíců ode dne předání díla.

v Novém Městě na Moravě
dne 12.05.2017

podpis objednatele:

Stanislav Marek, místostarosta

Potvrzuji přijetí objednávky:

v Novém Městě na Moravě
dne 12.5.2017

podpis dodavatele:

Ing. František Laštovička, jednatel

TS služby s.r.o.

Soškova 1346

592 31 Nové Město na Moravě


☎ 566.598 800 DIČ: CZ25509187

Projednáno na 36. schůzi Rady města dne 10.04.2017.




NMNM SML20170242

BOURACÍ PRÁCE

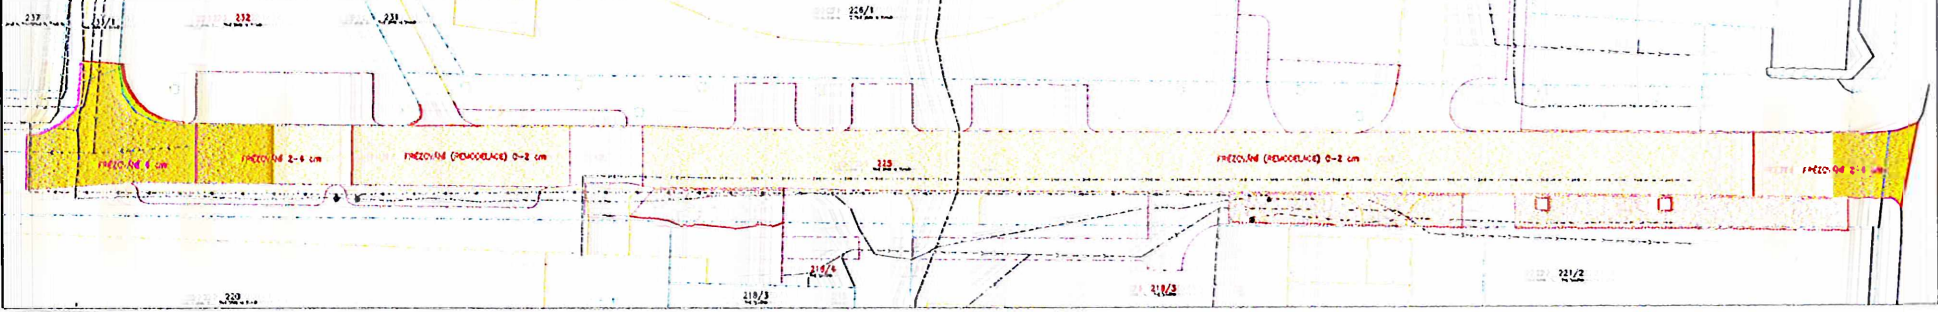

NOVÝ STAV

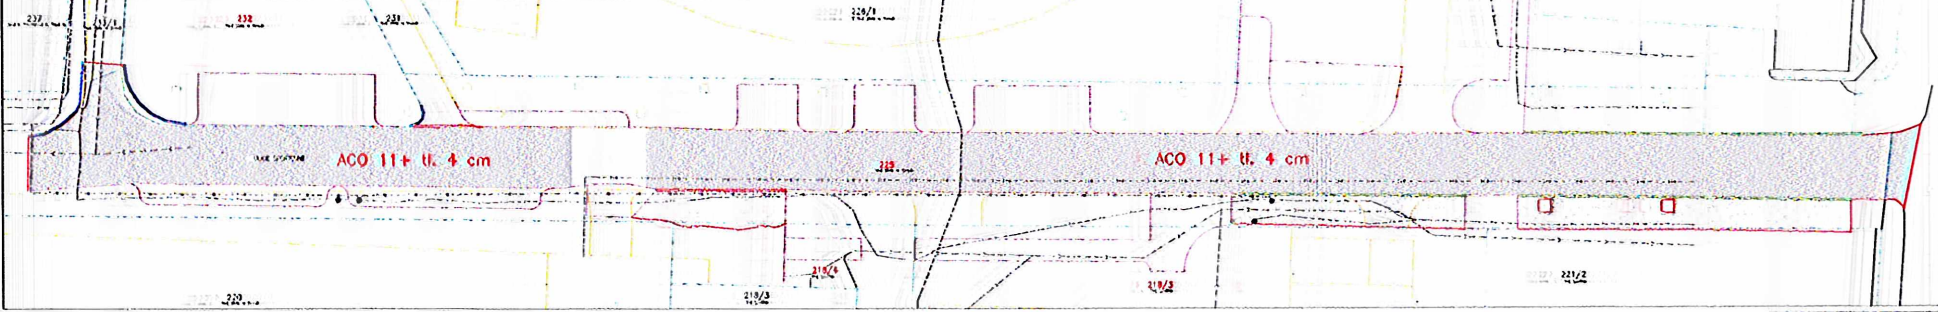

LEGENDA

— hranice pozemku
 - - - hranice pozemku záměr
 - - - hranice ulice

LEGENDA SÍTÍ

— hranice sítě

LEGENDA BOURACÍCH KONSTRUKCÍ




<p>PLOŠNÁ OPRAVA UL. SPORTOVNÍ NMNM</p> <p>SITUACE</p>				1:200 01

Soupis stavebních prací, dodávek a služeb

Stavba: **1412** **Ul. Sportovní, NMNM**
 Objekt: **10** **Plošná oprava**
 Rozpočet: **02** **Plošná oprava ul. Sportovní - předláždění**

Zadavatel IČO:
DIČ:

Zhotovitel: IČO:
DIČ:

Rozpis ceny	Celkem
HSV	77 307,78
PSV	0,00
MON	0,00
Vedlejší náklady	2 001,00
Ostatní náklady	1 000,00
Celkem	80 308,78


Rekapitulace daní

Základ pro sníženou DPH	15 %	0,00 CZK
Základ pro základní DPH	21 %	80 308,78 CZK
Zaokrouhlení		0,22 CZK

Cena celkem bez DPH **80309,00 CZK**

v Novém Městě na Moravě dne 10.5.2017


TS služby s.r.o.
 Soškova 1346
 592 31 Nové Město na Moravě
 ☎ 566 598 800 DIČ: CZ225509187



 Za zhotovitele



 Za objednatele

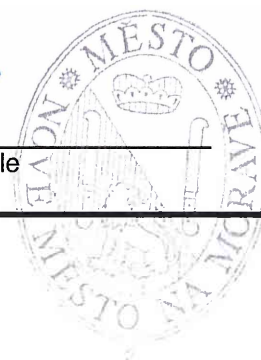

Rekapitulace dílů

Číslo	Název	Typ dílu			Celkem	%
1	Zemní práce	HSV			5 644,80	7
5	Komunikace	HSV			57 185,00	71
91	Doplňující práce na komunikaci	HSV			8 568,00	11
99	Staveništní přesun hmot	HSV			5 909,98	7
VN	Vedlejší náklady	VN			2 001,00	2
ON	Ostatní náklady	ON			1 000,00	1
Cena celkem					80 308,78	100

Položkový soupis prací a dodávek

S:	1412	Ul. Sportovní, NMNM
O:	10	Plošná oprava
R:	02	Plošná oprava ul. Sportovní - předláždění

P.č.	Číslo položky	Název položky	MJ	množství	cena / MJ	Celkem	Ceník	Cen. soustava / platnost	Cenová úroveň	
Díl: 1 Zemní práce						5 644,80				
	1	113106221R00	Rozebrání dlažeb, panelů vozovek a ploch s jakoukoliv výplní spár v ploše jednotlivě do 200 m ² , z drobných kostek nebo odseků, kladených do lože z kameniva těženého, škváry nebo strusky	m2	168,00000	23,60	3 964,80	822-1	RTS 17/ I	RTS 17/ I
s přemístěním hmot na skládku na vzdálenost do 3 m nebo s naložením na dopravní prostředek										
	2	113106231R00	Rozebrání dlažeb, panelů vozovek a ploch s jakoukoliv výplní spár v jakékoliv ploše, ze zámkové dlažky, kladených do lože z kameniva	m2	50,00000	33,60	1 680,00	822-1	RTS 17/ I	RTS 17/ I
s přemístěním hmot na skládku na vzdálenost do 3 m nebo s naložením na dopravní prostředek										
Díl: 5 Komunikace						57 185,00				
	3	564801111R00	Podklad ze štěrkodrti s rozprostřením a zhutněním tloušťka po zhutnění 30 mm	m2	218,00000	12,50	2 725,00	822-1	RTS 17/ I	RTS 17/ I
	4	596111111R00	Kladení dlažby z mozaiky komunikací pro pěší do lože z kameniva těženého, 1barva	m2	168,00000	270,00	45 360,00	822-1	RTS 17/ I	RTS 17/ I
s provedením lože tl. do 40 mm, s vyplněním spár, s dvojitým beraněním a se smetením přebytečného materiálu na vzdálenost do 3 m										
	5	596215040R00	Kladení zámkové dlažby do drtě tloušťka dlažby 80 mm, tloušťka lože 40 mm	m2	50,00000	182,00	9 100,00	822-1	RTS 17/ I	RTS 17/ I
s provedením lože z kameniva drceného, s vyplněním spár, s dvojitým hutněním a se smetením přebytečného materiálu na krajnici. S dodáním hmot pro lože a výplň spár.										
Díl: 91 Doplnující práce na komunikaci						8 568,00				
	6	979071131R00	Očištění vybouraných dlažebních kostek mozaikových, s původním vyplněním spár kamenivem těženým nebo vápennou maltou	m2	168,00000	51,00	8 568,00	822-1	RTS 17/ I	RTS 17/ I
od spojovacího materiálu, s uložení očištěných kostek na skládku, s odklizením odpadových hmot na hromady a s odklizením vybouraných kostek na vzdálenost do 3 m										
Díl: 99 Staveništní přesun hmot						5 909,98				
	7	998223011R00	Přesun hmot pozemních komunikací, kryt dlážděný jakékoliv délky objektu	t	46,17170	128,00	5 909,98	822-1	RTS 17/ I	RTS 17/ I
vodorovně do 200 m										
Díl: VN Vedlejší náklady						2 001,00				
	8	005121010R	Vybudování zařízení staveniště	Soubor	1,00000	500,00	500,00		RTS 17/ I	Indiv
	9	005121020R	Provoz zařízení staveniště	Soubor	1,00000	500,00	500,00		RTS 17/ I	Indiv

Položkový soupis prací a dodávek

S:	1412	Ul. Sportovní, NMNM
O:	10	Plošná oprava
R:	02	Plošná oprava ul. Sportovní - předláždění

P.č.	Číslo položky	Název položky	MJ	množství	cena / MJ	Celkem	Ceník	Cen. soustava / platnost	Cenová úroveň
10	005121030R	Odstranění zařízení staveniště	Soubor	1,00000	500,00	500,00		RTS 17/ I	Indiv
11	05	Inženýrská činnost pro uvedení celého díla do užívání, zajištění dokladů pro uvedení díla do provozu	soub.	1,00000	500,00	500,00		Vlastní	Indiv
12	06	Předání a převzetí staveniště, stavby, účast na kontrolních dnech	soub.	1,00000	1,00	1,00		Vlastní	Indiv
Díl: ON		Ostatní náklady				1 000,00			
13	07	Zajištění projednání, povolení a provedení různých uzavírek, zvláštního užívání veřejných ploch, případné změny dopravního značení	soub.	1,00000	1 000,00	1 000,00		Vlastní	Indiv

Celkem						80 308,78			
---------------	--	--	--	--	--	------------------	--	--	--