



Město Brandýs nad Labem-Stará Boleslav
Městský úřad Brandýs nad Labem-Stará Boleslav
Masarykovo náměstí 1, 2
250 01 Brandýs nad Labem-Stará Boleslav



brnlvp22v00pb3

Naše čj.: MÚBNLSB-OISMM-146751/2022-KLOSV
Naše sp. zn.: OISMM-27942/2022-KLOSV

Vyřizuje:
Tel.:
E-mail:



JIB s.r.o. IČ 28969472
U parku č. p. 2242
Brandýs nad Labem
250 01 BRANDÝS NAD LABEM-STARÁ BOLES LAV 1
IČ: 28969472

Datum: 29.11.2022


Objednávka č. 1435/2022

Objednáváme u Vás – akutní pěstební opatření v ulici 5.května Stará Boleslav. Arboristické a asanační práce dle dendrometrické tabulky.

Cena: 63 897,00 Kč vč. 21% DPH

Termín: 09.12.2022

Pozn:

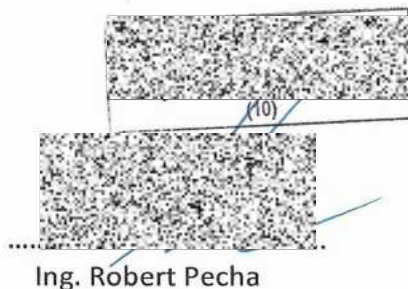

Ing. Robert Pecha

Číslo objednávky vždy uvádějte na faktuře, jinak ji nemůžeme přijmout!

Součástí faktury bude přiložená fotodokumentace provedeného díla!

Poznámka:

Objednatel prohlašuje, že výše uvedený předmět plnění není používán k ekonomické činnosti, ale pro potřeby související výlučně s činností při výkonu veřejné správy, a proto ve smyslu informace GŘ a MFČR ze dne 09.01.2011 nebude aplikován režim přenesení daňové povinnosti podle § 92e zákona o DPH.

Zveřejnění dle zákona č. 340/2015 Sb.: ☒ ANO ☐ NE

tel.: 326 909 111
ID DS: c5hb7xy
epodatelna@brandysko.cz

Bankovní spojení:
Česká spořitelna, a.s.
č.ú. 27-6584182/0800
IČ: 00240079

Akutní pěstební opatření - Aktualizace 2022

Ulice 5. května

Stará Boleslav

Město Brandýs nad Labem – Stará Boleslav

ROZPOČET REKAPITULACE

Arboristické práce	43 660 Kč
--------------------	-----------

Asanační práce I.etapa	10 050 Kč
------------------------	-----------

Odpočet - odkup dřevní hmoty	-1 425 Kč
------------------------------	-----------

Vedlejší rozpočtové náklady 1%	523 Kč
--------------------------------	--------

CELKEM ZPŮSOBILÉ NÁKLADY BEZ DPH	52 808 Kč
DPH 21%	11 090 Kč
CELKEM VČETNĚ DPH	63 897 Kč

Akutní péstební opatření - Aktualizace 2022

Ulice 5. května

Stará Boleslav

Město Brandýs nad Labem – Stará Boleslav

ASANACE A ARBORISTIKA

VÝKAZ VÝMĚR

Celkový počet inventarizovaných dřevin soliterních	ks	11
Dřeviny soliterní určené k ošetření dle PD	ks	10
Z toho: (dle metodiky AOPK)		
I.kategorie náročnosti ošetření	ks	1
II.kategorie náročnosti ošetření	ks	6
III.kategorie náročnosti ošetření	ks	3
Založení a dodávka pojistné dynamické vazby, např. Cobra Plus - 4t	ks	1
Kontrola bezpečnostních vazeb dynamických - stromolezecky	ks	1
Dřeviny soliterní určené ke kácení:	ks	1
Z toho:		
Asanace soliterních stromů dle průměrů kmene na řezné ploše pařezu		
Pokácení a manipulace stromu ve ztížených podm.do 80 cm	ks	1

ROZPOČET PĚSTEBNÍCH OPATŘENÍ

Ocenění navržených péstebních operací bylo stanoveno na základě Katalogu popisů a směrných cen stavebních prací (823-1 ÚRS Praha), dle Nákladů obvyklých opatření pro posuzování v OP ŽP, případně na základě znalostí cen v čase a místě obvyklých.

P.Č.	TEXT	M.J.	MNOŽSTVÍ	JEDN.CENA	CELK.CENA
Arboristické práce individuální - dle Dendrometrické tabulky					
1	I.kategorie náročnosti ošetření stromolezecky	ks	1	2150,00	2150,00
2	II.kategorie náročnosti ošetření stromolezecky	ks	6	3240,00	19440,00
3	III.kategorie náročnosti ošetření stromolezecky	ks	3	5150,00	15450,00
4	Založení a dodávka pojistné dynamické vazby Cobra Plus 4t	ks	1	2420,00	2420,00
5	Likvidace dřevní hmoty do 15 cm štěpkováním s odvozem na deponii a likvidací	ks	10	420,00	4200,00
Celkem arboristika					43 660,00 Kč


Asanace - Soliterní jednotlivě inventarizované stromy**Ztížené svažité podmínky a obtížné vyklizení**

1	Pokácení a manipulace stromu ve ztížených podm.do 80 cm se seřiznutím pařezu v úrovni terénu nebo s odřezováním	ks	1	8940,00	8940,00
2	Likvidace dřevní hmoty do 15 cm štěpkováním s odvozem na deponii a likvidací nebo s rozptýlením v podrostu	ks	1	420,00	420,00
3	Manipulace a odvoz ostatní dřevní hmoty nad 15 cm na deponii do 5 km	ks	1	690,00	690,00
Celkem asanace					10 050,00 Kč

Odkup a likvidace dřevní hmoty z asanačních a arboristických prací zhotovitelem - smluvní orientační množství

Zhotovitel nabídne výkupní cenu, za kterou odkoupí dřevní hmotu, o tuto cenu se sníží cena zakázky

1	Odkup dřevní štěpky	m3	3,0	250	750,00
2	Odkup ostatní dřevní hmoty nad průměr 15 cm	m3	1,5	450	675,00
Celkem odkup dřevní hmoty					-1 425,00 Kč

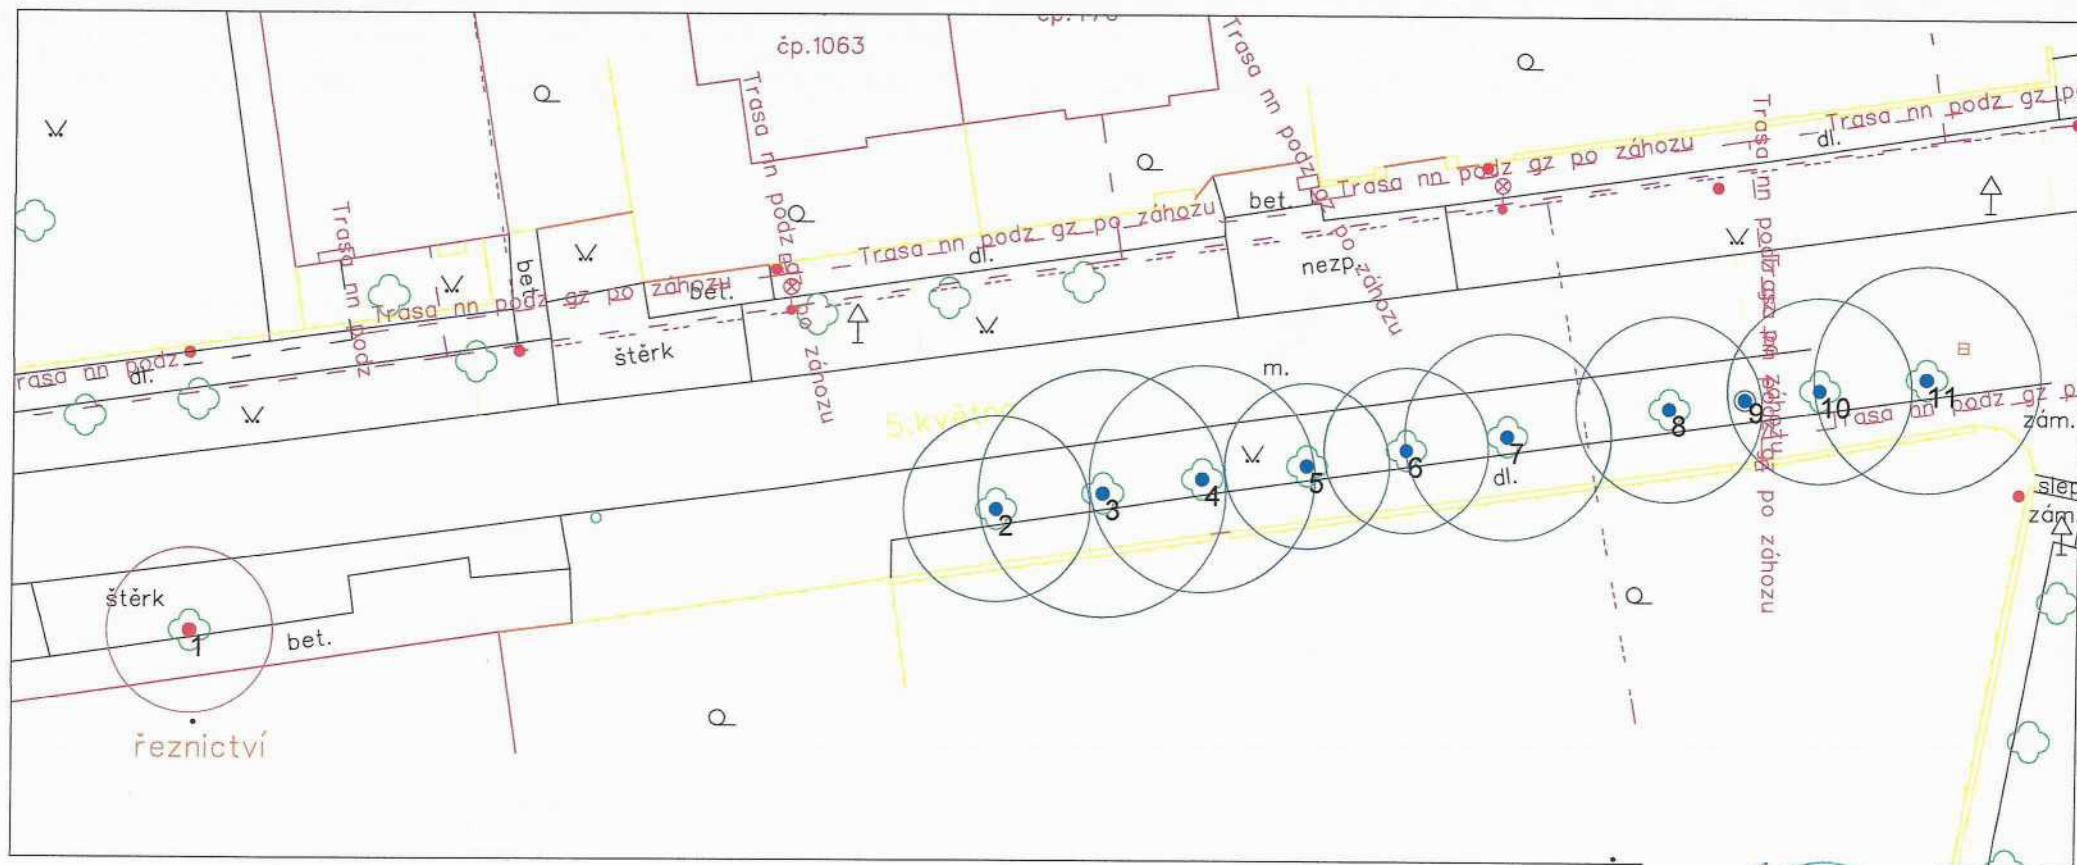

LEGENDA STÁVAJÍCÍCH VEGETAČNÍCH PRVKŮ

- Dřeviny solitérní určené k ošetření 10ks
- Dřeviny solitérní určené ke kácení 1ks



Hlavní projektant	Vedoucí projektu	Vypracoval	Kontroloval
ZAHRADNÍ ARCHITEKTURA Ing. Ivan Marek Martinov 279 277 13 Kostelec nad Labem tel./fax. +420 326 905120 e-mail: zahrarch@zahrarch.cz www.zahrarch.cz			
objekt: Aktuální péstební opatření - Aktualizace 2022 Ulice 5. května Stará Boleslav		číslo zakázky	03/08/2022
investor:		stupeň dokumentace	Průzkumy a rozbor
Město Brandýs nad Labem / Stará Boleslav		datum	srpen 2022
obsah:		měřítko	1 : 250
SITUACE - Dendrologický průzkum a návrh péstebních opatření		formát	A3
		datum revize:	výšsk číslo:
			1

Dřeviny vyžadující povolení ke kácení - obvod kmene nad 80 cm měřený ve výšce 1,3 m

Číslo stromu	Taxon	Obvod v 1,3 m (cm)	Průměr kmene na řezné ploše pařezu (cm)	Průměr koruny (m)	Výška (m)	Fyziologické stáří (1 - 6)	Fyziologická vitalita (0 - 5)	Zdravotní stav (0 - 5)	Provozní bezpečnost (0 - 3)	Cíl dopadu (0 - 3)	Perspektiva stromu (P,K,N)	Biomechanická vitalita	Suché větve v koruně max do X%	Návrh opatření
1	Tilia cordata	201	79	8	12	5	3	4	3	3	N	dřevokazná houba Ganoderma applanatum - rozsáhlé napadení v celém obvodu báze kmene, dutina báze, hniloba, rostoucí ve zpevněném povrchu, sekundární koruna - dekapitace, předpokládaná dutina v kosterních větvích, konflikt s budovou a parkovištěm	10	S-KPP

Legenda navrhovaných opatření - podrobně v TZ

S-KPP - Postupné kácení s překážkou v dopadové ploše