



Město Brandýs nad Labem-Stará Boleslav
Městský úřad Brandýs nad Labem-Stará Boleslav
Masarykovo náměstí 1, 2
250 01 Brandýs nad Labem-Stará Boleslav



brnlvp22v00pbi

Naše čj.: MÚBNLSB-OISMM-146781/2022-KLOSV
Naše sp. zn.: OISMM-27942/2022-KLOSV

Vyřizuje:

Tel.:

E-mail:

Datum: 29.11.2022

JIB s.r.o. IČ 28969472

U parku č. p. 2242

Brandýs nad Labem

250 01 BRANDÝS NAD LABEM-STARÁ BOLESLAV 1

IČ: 28969472


Objednávka č. 1438/2022

Objednáváme u Vás – akutní pěstební opatření Labské promenády v Brandýse nad Labem.
Arboristické a asanační práce dle dendrometrického posudku.

Cena: 109 708,00 Kč vč. 21% DPH

Termín: 09.12.2022

Pozn:

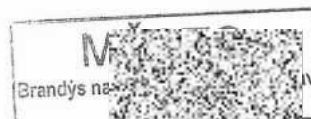

Ing. Robert Pecha

Číslo objednávky vždy uvádějte na faktuře, jinak ji nemůžeme přijmout!

Součástí faktury bude přiložená fotodokumentace provedeného díla!

Poznámka:

Objednatel prohlašuje, že výše uvedený předmět plnění není používán k ekonomické činnosti, ale pro potřeby související výlučně s činností při výkonu veřejné správy, a proto ve smyslu informace GFŘ a MFČR ze dne 09.01.2011 nebude aplikován režim přenesení daňové povinnosti podle § 92e zákona o DPH.

Zveřejnění dle zákona č. 340/2015 Sb.: ☒ ANO

☐ NE

tel.: 326 909 111

ID DS: c5hb7xy

epodatelna@brandysko.cz

Bankovní spojení:

Česká spořitelna, a.s.

č.ú. 27-6584182/0800

IČ: 00240079

Akutní pěstební opatření -Labská Vyhlídka
Brandýs nad Labem
2022
Město Brandýs nad Labem – Stará Boleslav

ROZPOČET REKAPITULACE

Arboristické práce	52 640 Kč
Asanační práce I.etapa	39 830 Kč
Odpočet - odkup dřevní hmoty	-2 700 Kč
Vedlejší rozpočtové náklady 1%	898 Kč

CELKEM ZPŮSOBILÉ NÁKLADY BEZ DPH	90 668 Kč
DPH 21%	19 040 Kč
CELKEM VČETNĚ DPH	109 708 Kč

Akutní pěstební opatření - Labská Vyhlička
 Brandýs nad Labem
 2022
 Město Brandýs nad Labem – Stará Boleslav

ASANACE A ARBORISTIKA

VÝKAZ VÝMĚR


Celkový počet inventarizovaných dřevin soliterních	ks	16
Dřeviny soliterní určené k ošetření dle PD	ks	12
Z toho: (dle metodiky AOPK)		
I.kategorie náročnosti ošetření	ks	3
II.kategorie náročnosti ošetření	ks	8
III.kategorie náročnosti ošetření	ks	1
Dřeviny soliterní určené ke kácení:	ks	4
Z toho:		
Asanace soliterních stromů dle průměrů kmene na řezné ploše pařezu		
Pokácení a manipulace stromu ve ztížených podm.do 50 cm	ks	1
Pokácení a manipulace stromu ve ztížených podm.do 60 cm	ks	1
Pokácení a manipulace stromu ve ztížených podm.do 70 cm	ks	1
Pokácení a manipulace stromu ve ztížených podm.do 80 cm	ks	1

ROZPOČET PĚSTEBNÍCH OPATŘENÍ

Ocenění navržených pěstebních operací bylo stanoveno na základě Katalogu popisů a směrných cen stavebních prací (823-1 ÚRS Praha), dle Nákladů obvyklých opatření pro posuzování v OP ŽP, případně na základě znalosti cen v čase a místě obvyklých.

Ztížené podmínky - obtížná přístupnost, příkrý svah, náročné vyklízení

P.Č.	TEXT	M.J.	MNOŽSTVÍ	JEDN.CENA	CELK.CENA
Arboristické práce individuální - dle Dendrometrické tabulky					
1	I.kategorie náročnosti ošetření stromolezecky	ks	3	2150,00	6450,00
2	II.kategorie náročnosti ošetření stromolezecky	ks	8	3240,00	25920,00
3	III.kategorie náročnosti ošetření stromolezecky	ks	1	5150,00	5150,00
4	Likvidace dřevní hmoty do 15 cm štěpkováním s rozptýlením v podrostu	ks	12	420,00	5040,00
5	Ruční vyklízení větví na místo štěpkování	ks	12	840,00	10080,00
Celkem arboristika					52 640,00 Kč
Asanace - Soliterní jednotlivě inventarizované stromy					
1	Pokácení a manipulace stromu ve ztížených podm.do 50 cm se seřiznutím pařezu v úrovni terénu a arboricidním nátěrem proti výmladnosti	ks	1	6980,00	6980,00
2	Pokácení a manipulace stromu ve ztížených podm.do 60 cm se seřiznutím pařezu v úrovni terénu a arboricidním nátěrem proti výmladnosti	ks	1	7940,00	7940,00
3	Pokácení a manipulace stromu ve ztížených podm.do 70 cm se seřiznutím pařezu v úrovni terénu a arboricidním nátěrem proti výmladnosti	ks	1	9150,00	9150,00
4	Pokácení a manipulace stromu ve ztížených podm.do 80 cm se seřiznutím pařezu v úrovni terénu a arboricidním nátěrem proti výmladnosti	ks	1	10240,00	10240,00
5	Likvidace dřevní hmoty do 15 cm štěpkováním s rozptýlením v podrostu	ks	4	420,00	1680,00
6	Manipulace, vyklízení a odvoz ostatní dřevní hmoty nad 15 cm na deponii do 5 km	ks	4	960,00	3840,00
Celkem asanace					39 830,00 Kč

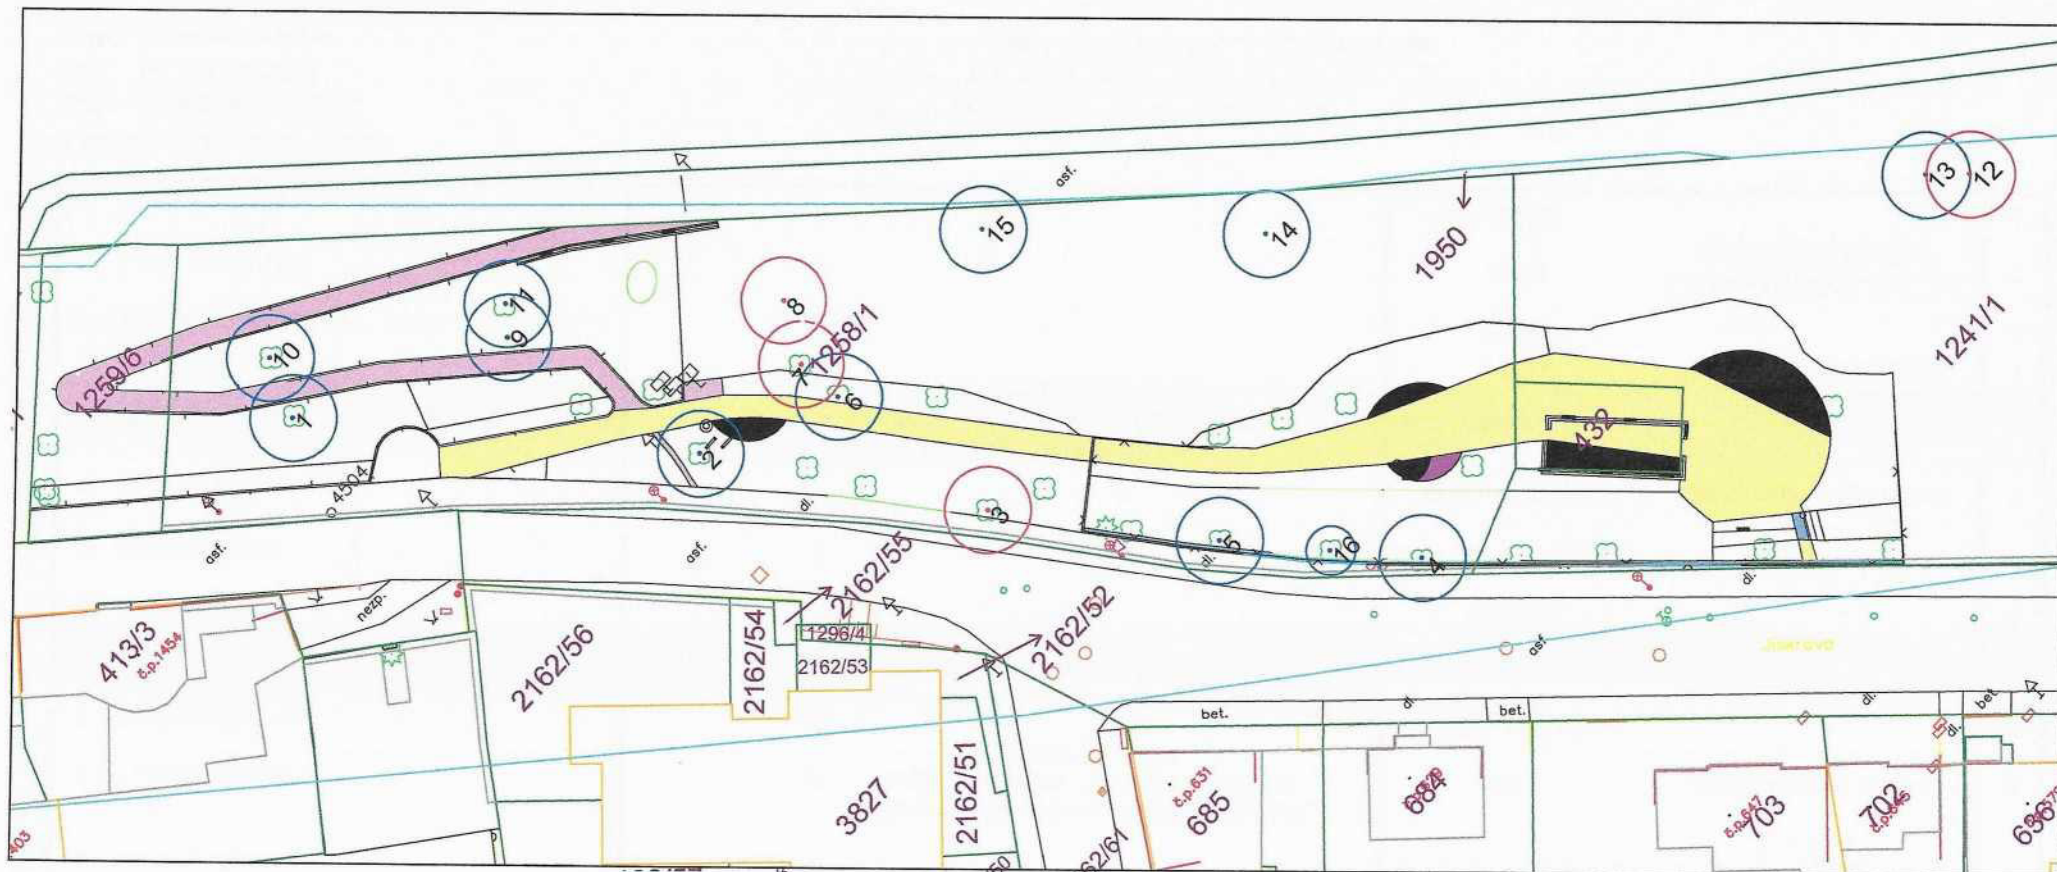

LEGENDA STÁVAJÍCÍCH VEGETAČNÍCH PRVKŮ

-  Dřeviny solitérní určené k ošetření 12ks
-  Dřeviny solitérní určené ke kácení 4ks



		Ing. Ivan Marek Martinov 279 277 13 Kostelec nad Labem tel. fax: +420 326 905120 e-mail: zahrarch@zahrarch.cz www.zahrarch.cz	
objekt: Akutní péstební opatření Vyhlička Brandýs nad Labem		číslo zakázky 01/11/2022	stupeň dokumentace DPS
investor: Město Brandýs nad Labem - Stará Boleslav		datum listopad 2022	měřítko 1 : 400
obsah: SITUACE - Dendrologický průzkum a návrh péstebních opatření		datum revize: 01/11/2022	výřez číslo: 1

Dřeviny vyžadující povolení ke kácení - obvod kmene nad 80 cm měřený ve výšce 1,3 m

Číslo stromu	Taxon	Dendrometrické údaje							Arboristické údaje							Suché větve v koruně max do X%	Návrh opatření
		Obvod kmene v 1,3 m (cm)	Průměr kmene stromu na řezné ploše (cm)	Nasazení koruny (m)	Průmět koruny (m)	Výška (m)	Fyziologické stáří (1 - 5)	Fyziologická vitalita (1-5)	Zdravotní stav (1-5)	Stabilita (1-5)	Provozní bezpečnost (0-3)	Cíl dopadu (0-3)	Perspektiva stromu (P, K, N)	Biomechanická vitalita			
3	Fraxinus excelsior	210	80	-	8	16	5	5	5	5	3	3	N	odumírající, zbytková vitalita	90	1258/1	
7	Fraxinus excelsior	119	48	-	6	14	5	5	5	5	3	3	N	zlomy, torzo, odumírající, zbytková vitalita	90	1258/1	
8	Fraxinus excelsior	141	70	7	10	15	5	3	4	5	3	3	N	vychýlený, ve svahu, nestabilní, hrozící vývratem	40	1258/1	
12	Fraxinus excelsior	151	59	6	7	16	5	3	4	4	3	3	N	výrazně vychýlený nad cyklostezku, jednostranný, nestabilní, hrozící zlomem či vývratem	30	1241/1	