


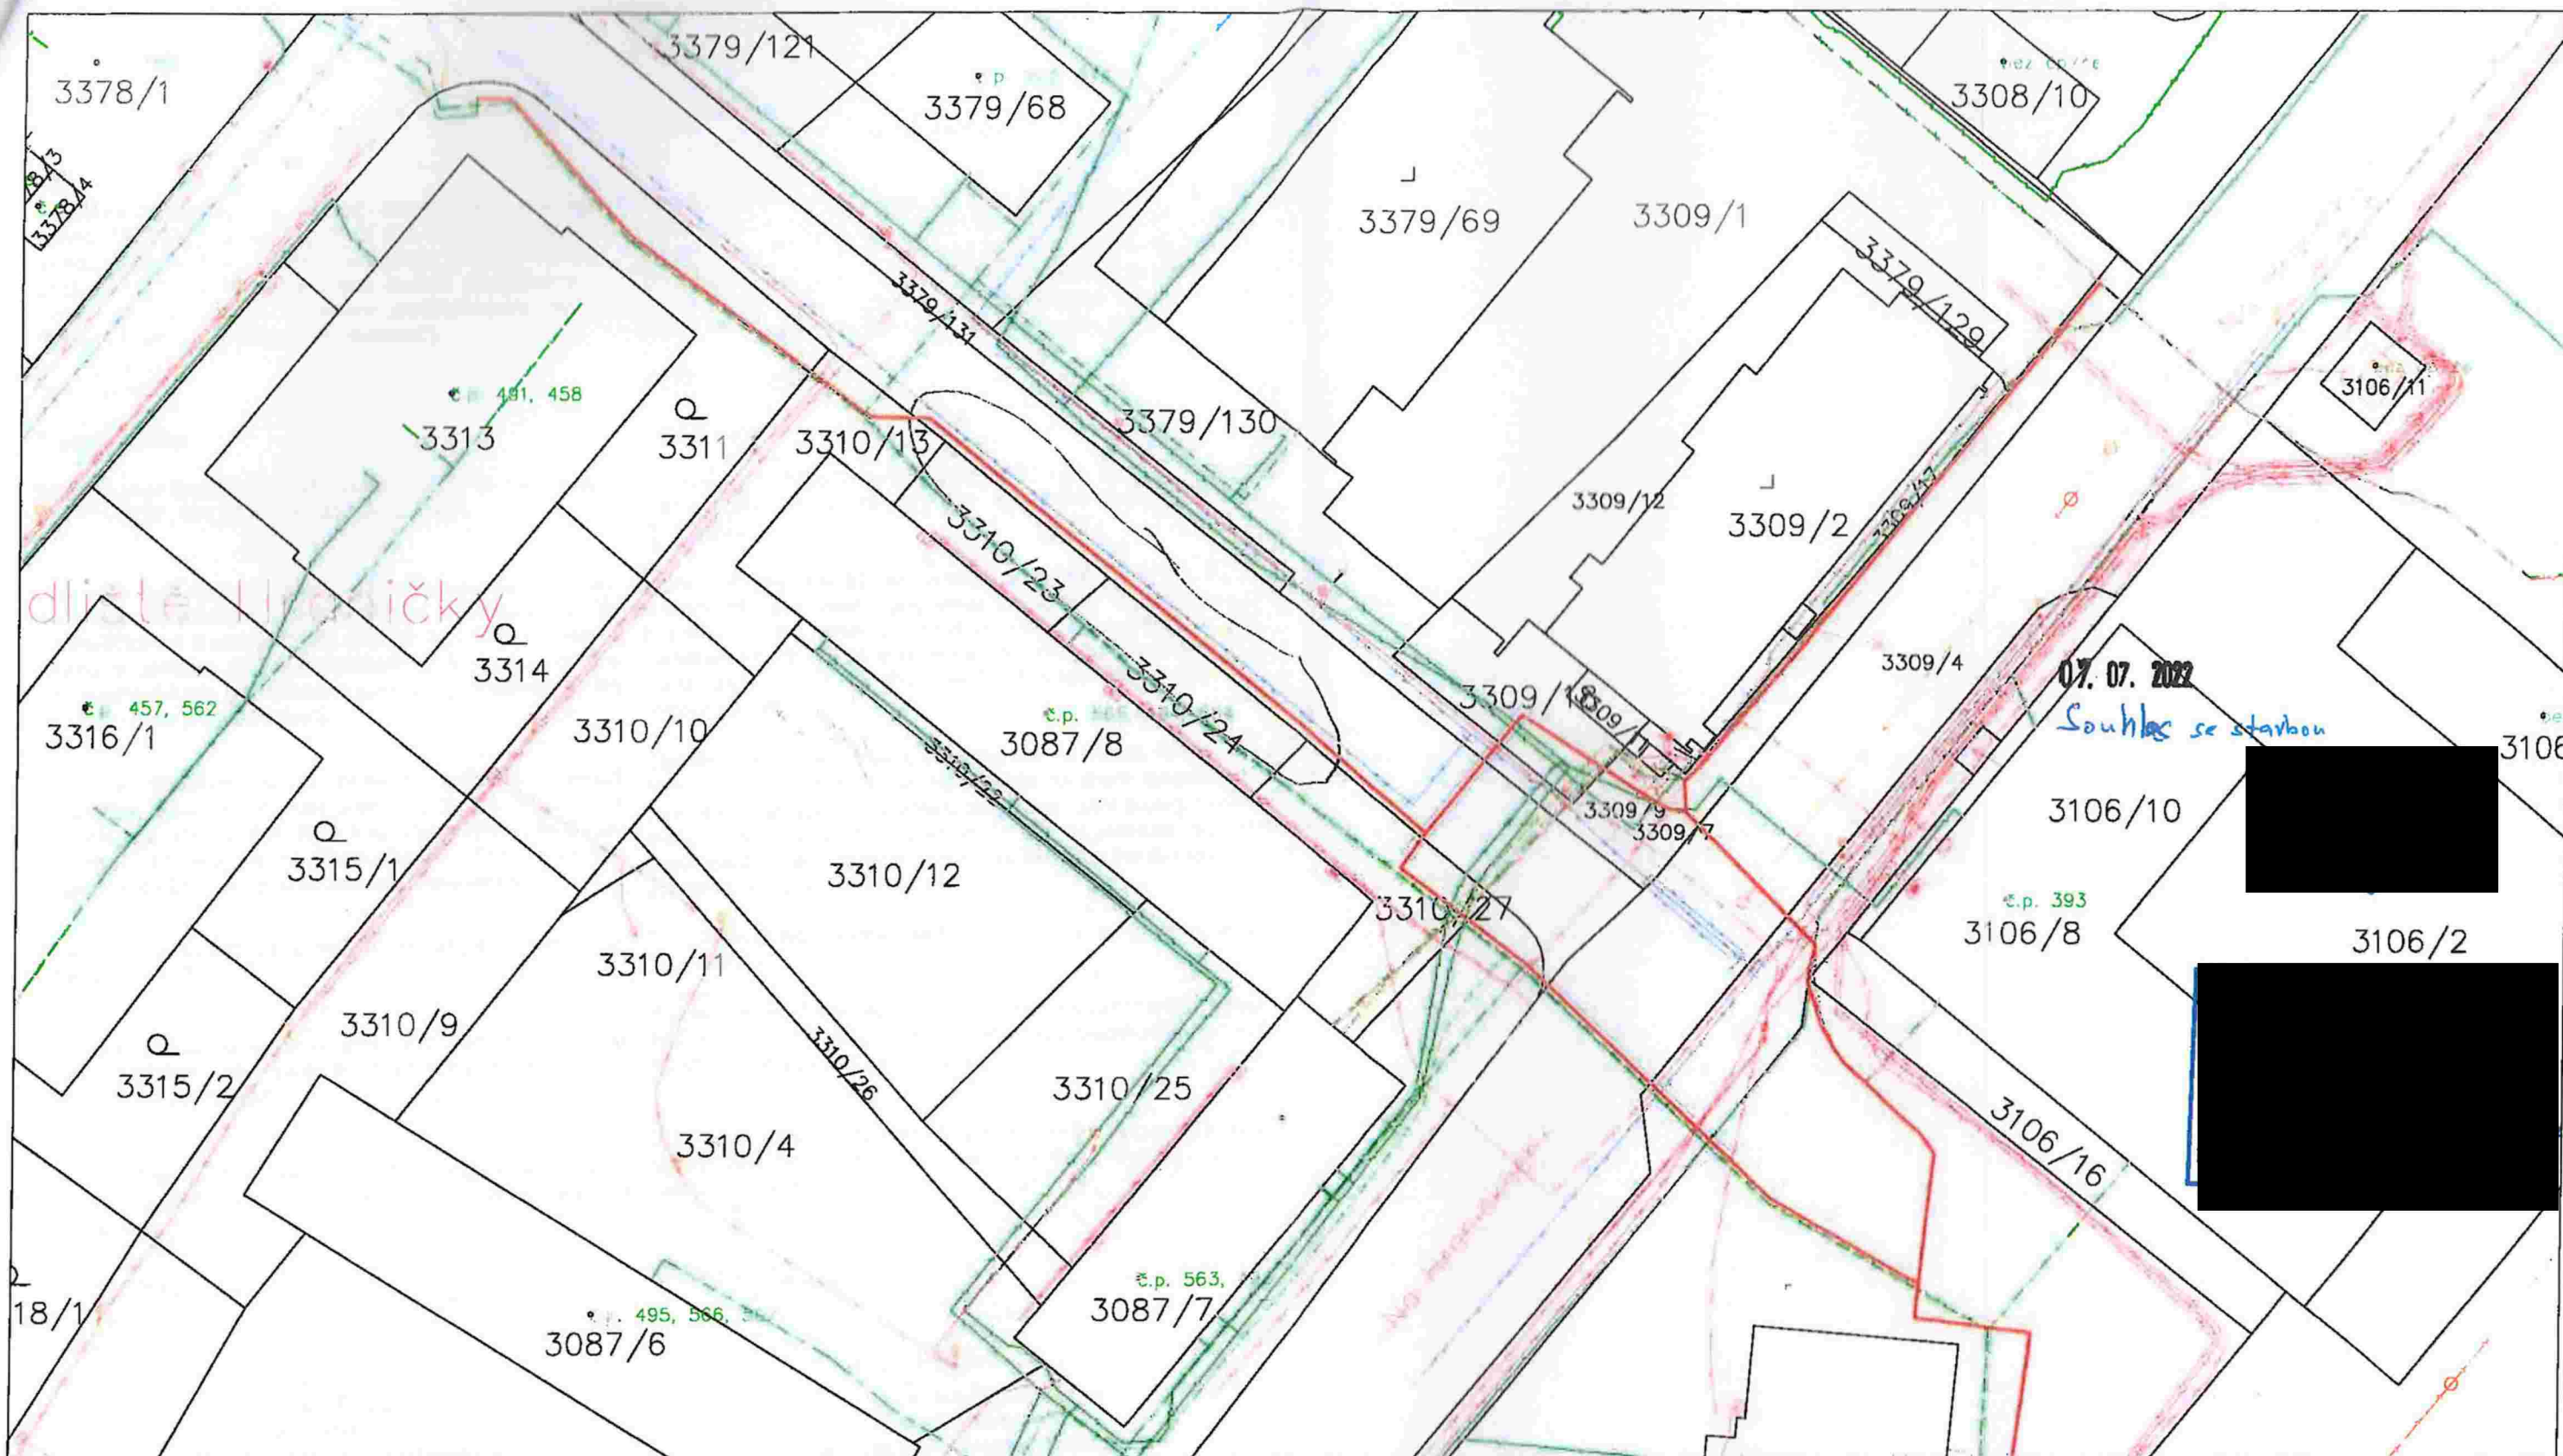


LEGENDA:

NÁVRH NOVÉ TRASY	
PLYNOVOD - NTL (GasNet, s.r.o.)	
PLYNOVOD - STL (GasNet, s.r.o.)	
ELEKTRICKÉ VEDENÍ - NN (EGD, a.s.)	
ELEKTRICKÉ VEDENÍ - VN (EGD, a.s.)	
KOMUNIKAČNÍ VEDENÍ (CETIN a.s.)	
KOMUNIKAČNÍ VEDENÍ (Vodafone)	
KANALIZACE SPLAŠKOVÁ (VAK Vyškov a.s.)	
KANALIZACE DEŠŤOVÁ (Město Vyškov)	
VODOVODNÍ RÁD (VAK Vyškov a.s.)	
VEREJNÉ OSVĚTLENÍ (VYTEZA, s.r.o.)	
KOMUNIKAČNÍ VEDENÍ (INFOS)	
KOMUNIKAČNÍ VEDENÍ (AC Vyškov)	
TEPLOVOD (VYTEZA, s.r.o.)	
ELEKTRICKÉ VEDENÍ - NN (VYTEZA, s.r.o.)	
KOMUNIKAČNÍ VEDENÍ (VYTEZA, s.r.o.)	
KOMUNIKAČNÍ VEDENÍ (Itself, s.r.o.)	

POZNÁMKA:

Délka venkovní trasy - cca 303 m.

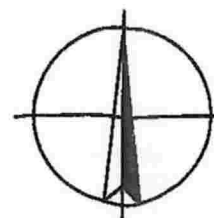

k.ú. Vyškov

24. 5. 2022

INVESTOR:	DATUM:	 InfoTel, spol. s r.o., Novotříšenská 18, 628 00 Brno	
Vodafone Czech Republic a.s.	Prosinec 2021		
AKCE: Síť elektronických komunikací	STUPEŇ PD:	ZMĚNA:	ZAKÁZKOVÉ Č.:
VDF - FTTS Vyškov VYHRA	DUR	-	2021-51-011
VÝKRES:	MĚŘITKO:	VÝKRES Č.:	
Koordináční situační výkres	1:500	C.3	

POVĚŘENÍ

Vodafone Czech Republic a.s., se sídlem náměstí Junkových 2808/2, 155 00 Praha 5, IČO: 257 88 001, společnost zapsaná v obchodním rejstříku vedeném Městským soudem v Praze, oddíl B, vložka 6064, zastoupená členem představenstva, panem Janem Kloudou, a členem představenstva, panem Milanem Knížetem, (dále jen „Společnost“),

tímto pověřuje

zaměstnance Společnosti,

(„Zaměstnanec“),

aby vykonával veškeré úkony spojené s uzavíráním smluv týkajících se zřizování věcných břemen a ostatních smluv vztahujících se k podnikatelské činnosti Společnosti v oblasti budování, provozu, údržby a překládek základnových stanic a sítí elektronických komunikací v jednotlivých místech České republiky (dále jen „Smlouvy“).

Pověřený Zaměstnanec je zejména oprávněn zkoumat podmínky Smluv, kontrolovat plnění ze Smluv, účastnit se jednání a vznášet na nich připomínky, návrhy týkající se Smluv a tyto Smlouvy uzavírat/podepisovat. Toto pověření neopravňuje Zaměstnance ke zcizování nemovitostí;

Toto pověření se uděluje na období ode dne jeho vystavení do dne 31. 3. 2023.

Pověřený Zaměstnanec je ve výše uvedeném rozsahu a po výše uvedenou dobu oprávněn a pověřen jednat jménem Společnosti samostatně.

Toto pověření je vyhotoveno v českém a anglickém jazyce. V případě rozporů mezi českou a anglickou verzí má přednost česká verze.

V Praze dne

AUTHORIZATION

Vodafone Czech Republic a.s., with the registered office at náměstí Junkových 2808/2, 155 00 Praha 5, Corporate ID Number 257 88 001, entered in the Commercial Register with the Prague Municipal Court, Section B, Insert 6064, represented by Member of the Board of Directors, Mr Jan Klouda, and Member of the Board of Directors, Mr Milan Kníže, (hereinafter the "Company"),

hereby authorizes

an employee of the Company,

(hereinafter the "Employee"),

to execute any and all acts relating to entering into Easement Agreements and other agreements concerning the Company's business in the area of building, working, maintaining and transshipment of BTSs and electronic communication networks within the territory of the Czech Republic (hereinafter the "Agreements").

The Employee is authorised, including but not limited, to examine terms and conditions of the Agreements, to check performance thereof, to participate in negotiations and to raise objections and motions relating to the Agreements and to execute/sign the Agreements. The Authorization does not empower the Employee to alienate real estates;

This Authorization is effective from the date of its granting to 31 March 2023.

The authorized Employee is entitled and authorized to act on behalf of the Company independently in the above-described extent and for the above-specified period of time.

This Authorization is drafted in Czech and English language. In case of discrepancies between the Czech and the English version the Czech version shall prevail.

In Prague on

PROHLÁŠENÍ O PRAVOSTI PODPISU NA LISTINĚ NESEPSANÉ ADVOKÁTEM

Běžné číslo knihy o prohlášeních o pravosti podpisu 016526/488/489/2022/C.

Já, níže podepsaný [REDACTED]
zapsaný v seznamu advokátů vedeném Českou advokátní komorou pod ev. č. 18153,
prohlašuji, že tuto listinu, přede mnou vlastnoručně ve 2 vyhotoveních podepsali:

[REDACTED]

Podepsaný advokát tímto prohlášením o pravosti podpisu nepotvrzuje správnost ani
pravdivost údajů uvedených v této listině, ani její soulad s právními předpisy.

V Praze, dne 28. 2. 2022

[REDACTED]

[REDACTED]