









LEGENDA:

- Cetin, a.s.
-  Využitá stávající HDPE
-  Výkopy na metalické trase
-  Výkopy nová kyteta
-  Protlak

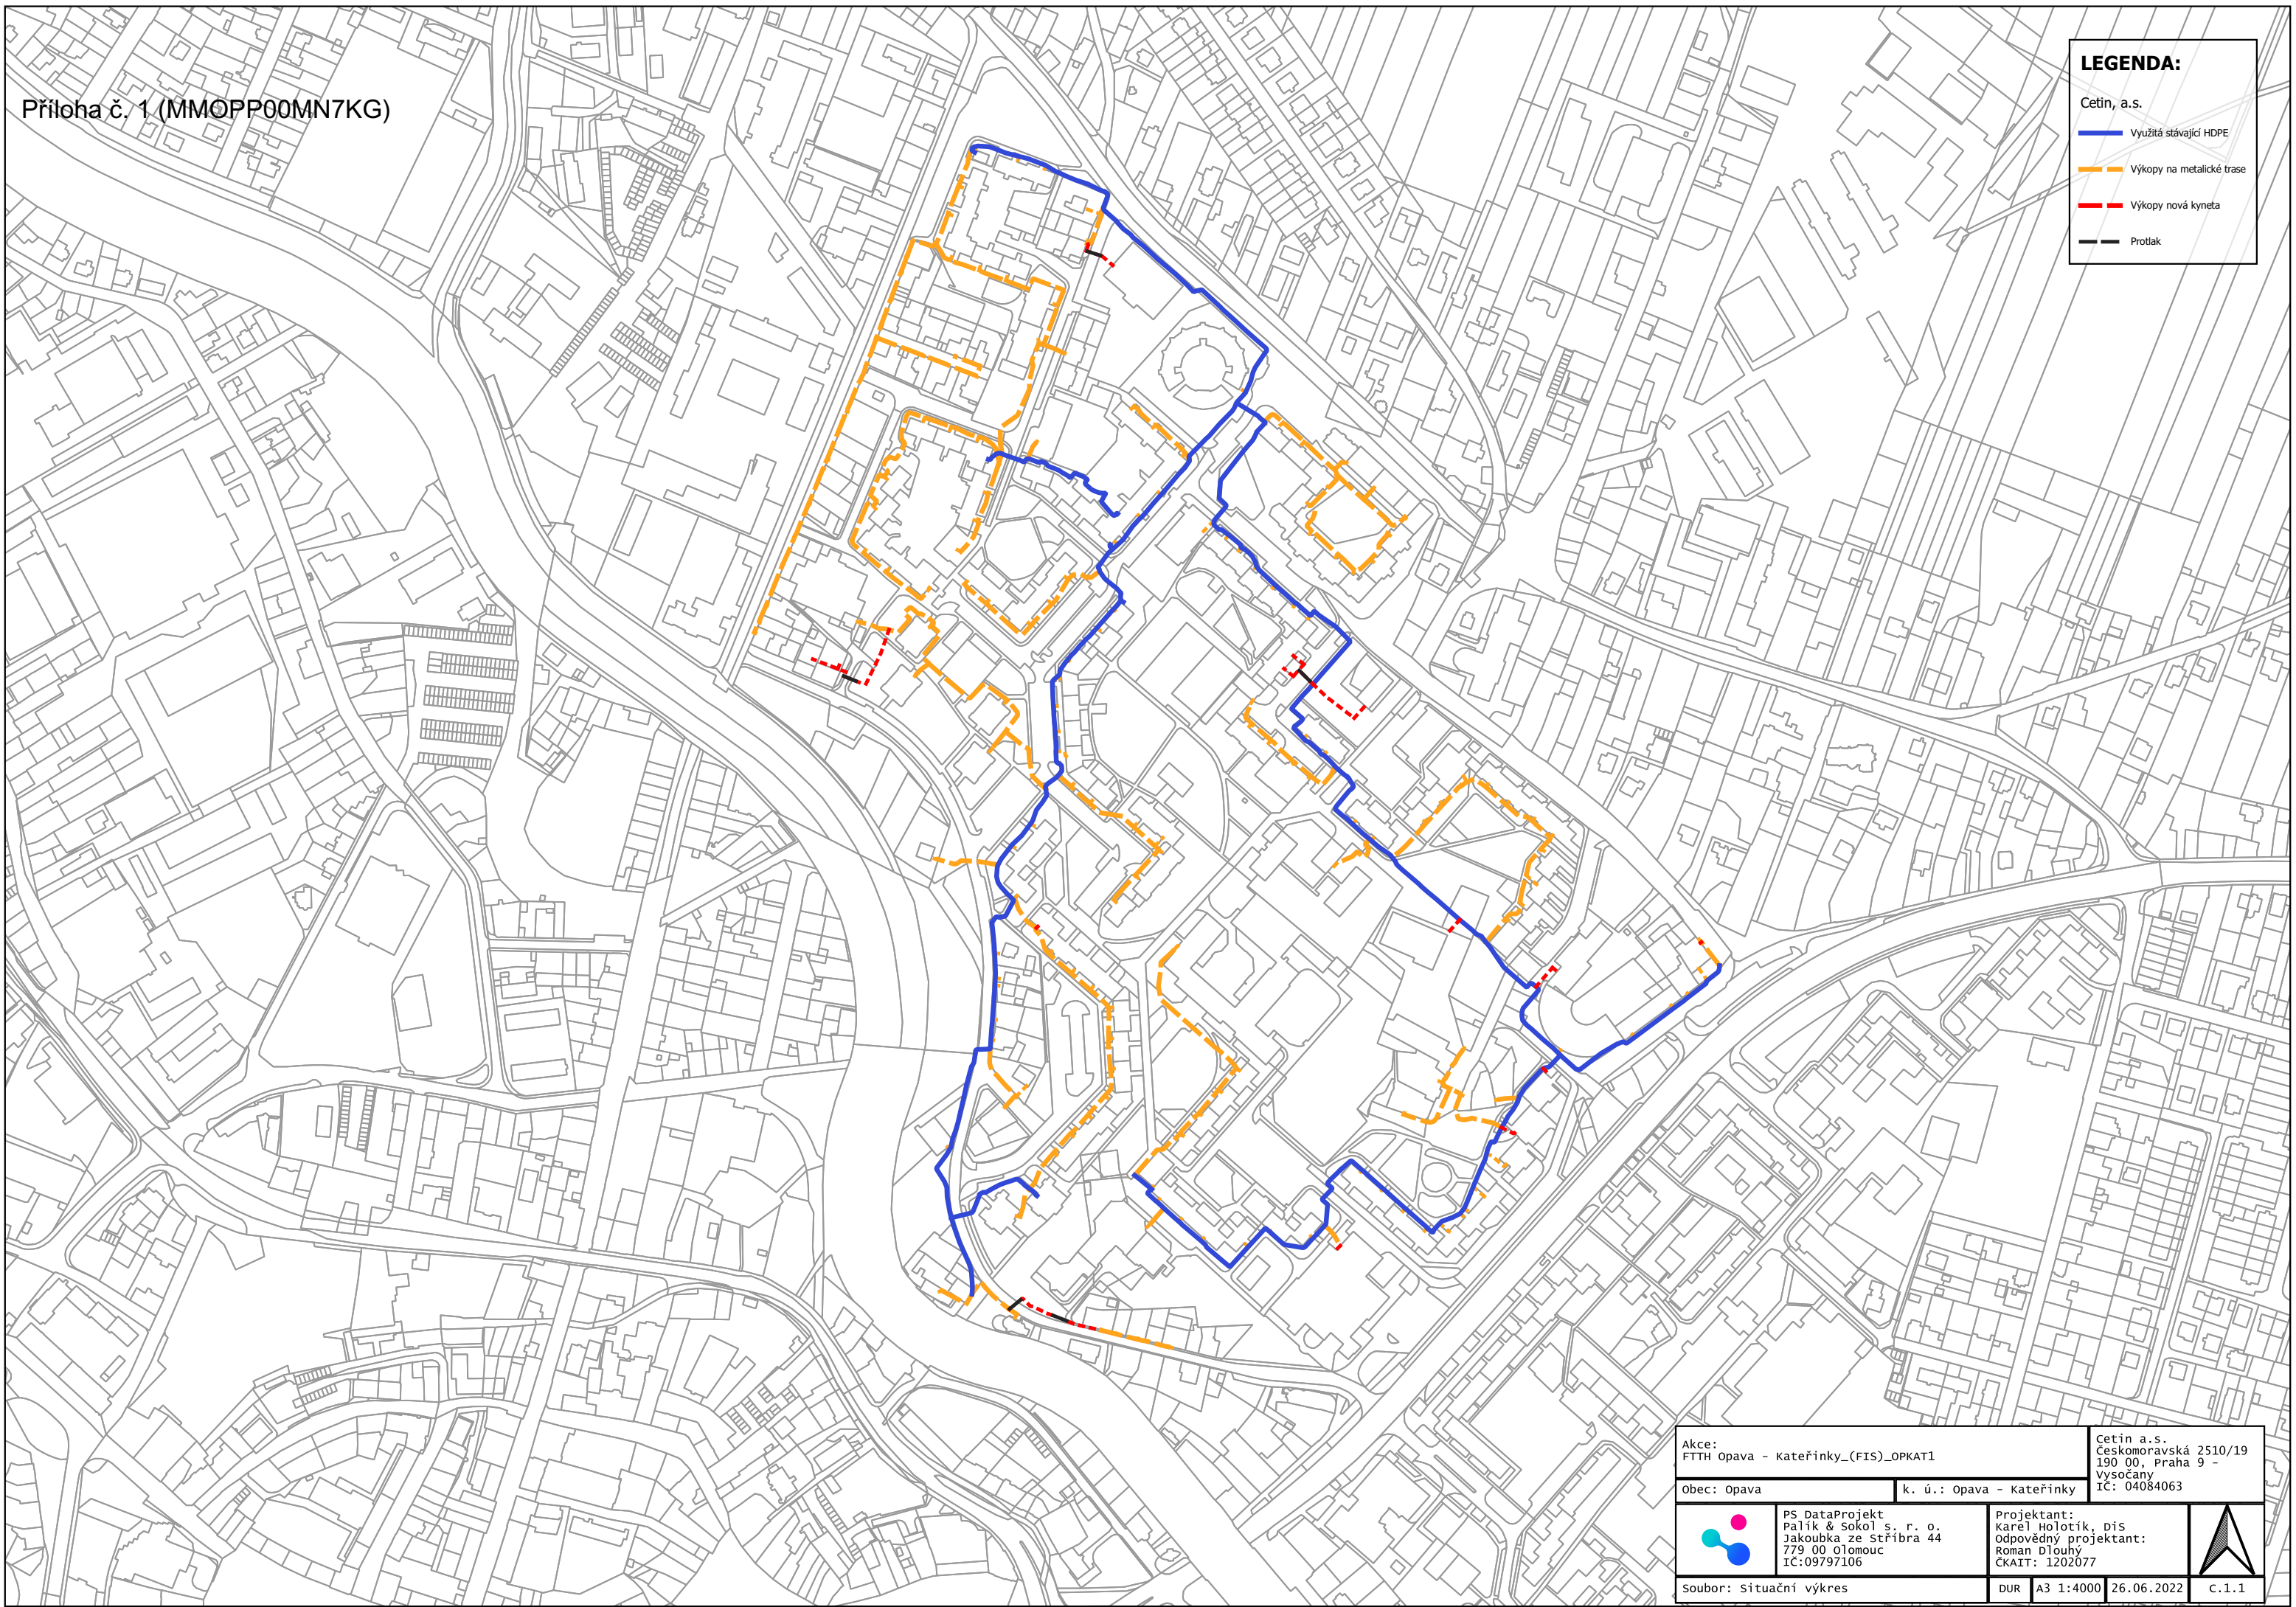


Akce: FTTH Opava - Kateřinky_(FIS)_OPKAT1		Cetin a.s. Českomoravská 2510/19 190 00, Praha 9 - Vysočany IČ: 04084063		
Obec: Opava	k. ú.: Opava - Kateřinky			
	PS DataProjekt Palík & Sokol s. r. o. Jakoubka ze Stříbra 44 779 00 Olomouc IČ:09797106	Projektant: Karel Holotík, DiS Odpovědný projektant: Roman Dlouhý ČKAIT: 1202077		
soubor: situační výkres	DUR	A3 1:4000	26.06.2022	C.1.1

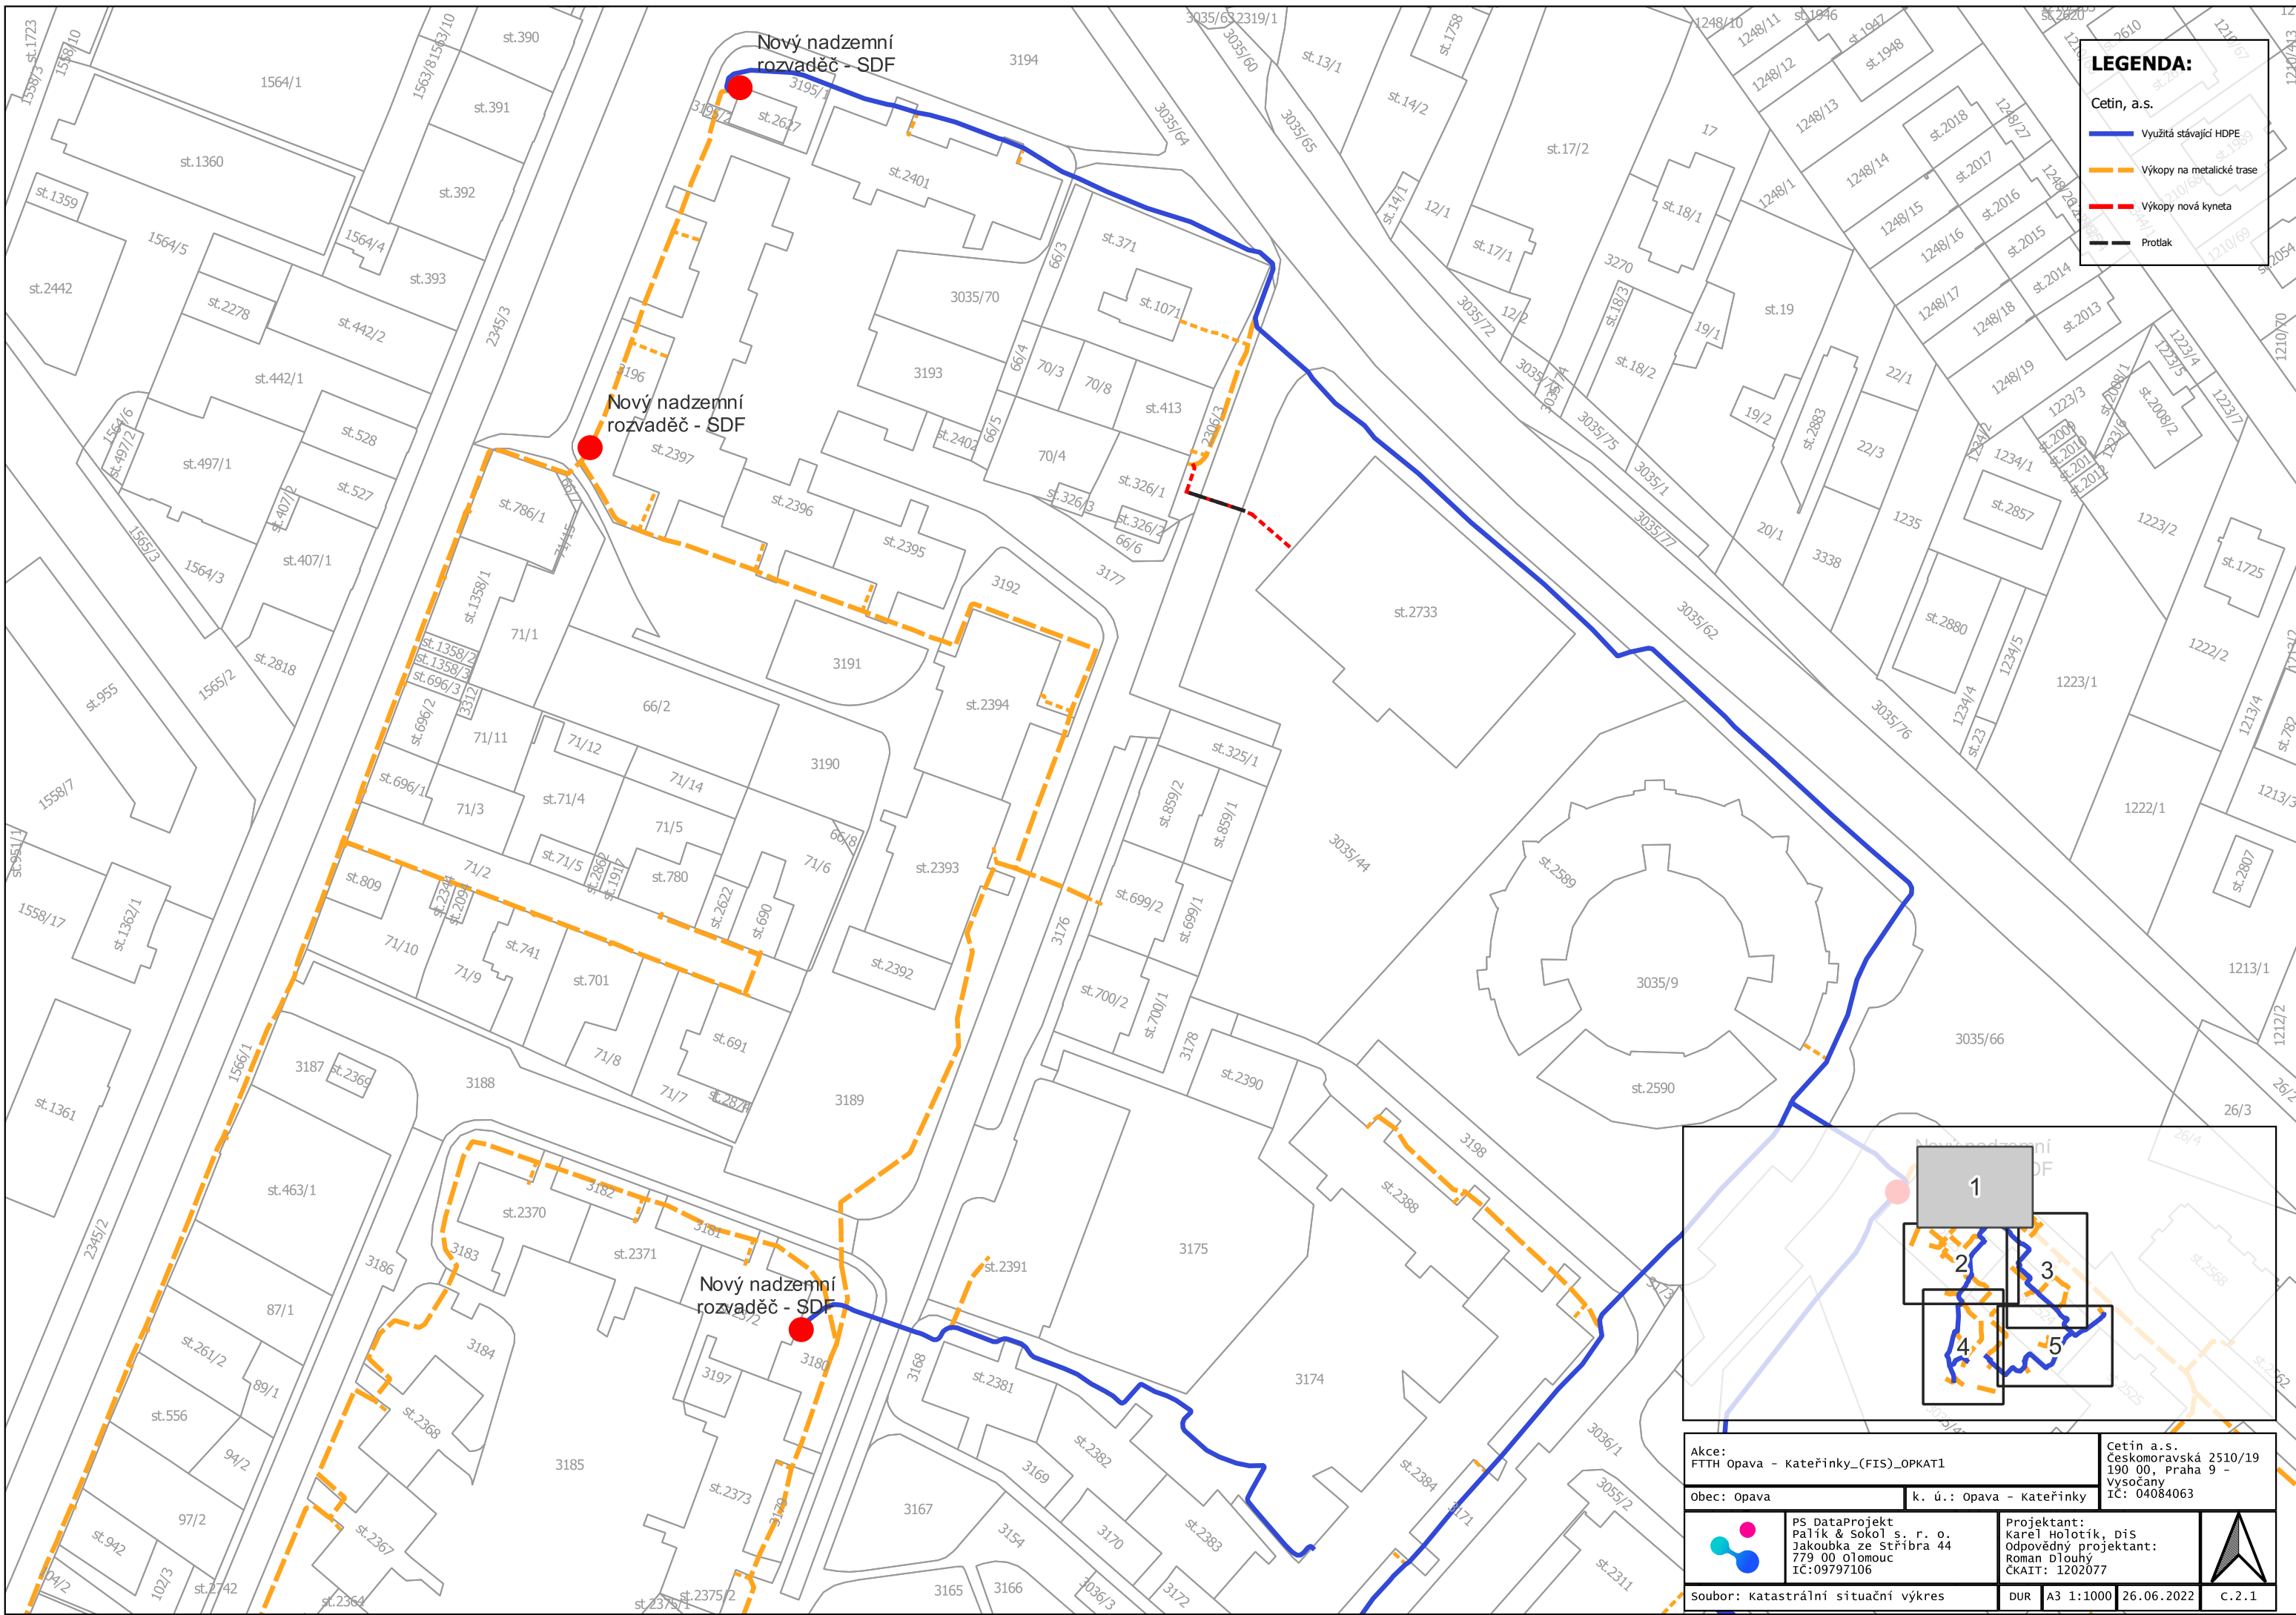


LEGENDA:

- Cetin, a.s.
- Využitá stávající HDPE (Blue solid line)
- Výkopy na metalické trase (Orange dashed line)
- Výkopy nová kyteta (Red dashed line)
- Protlak (Black dashed line)

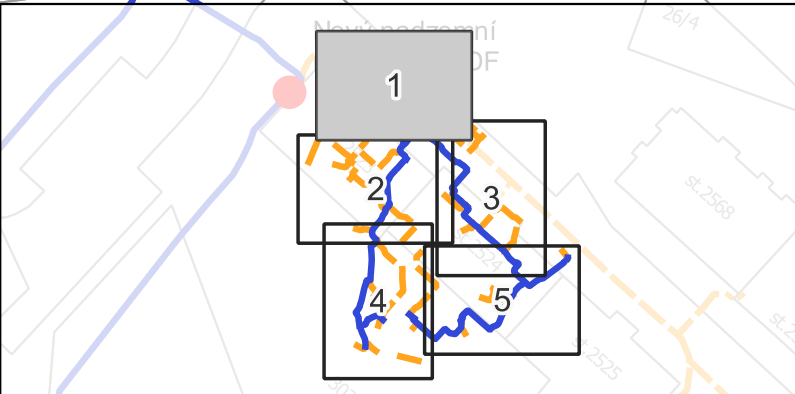


Akce: FTTH opava - Kateřinky_(FIS)_OPKAT1		Cetin a.s. Ceskomoravská 2510/19 190 00, Praha 9 - Vysočany IČ: 04084063	
Obec: Opava		k. ú.: opava - Kateřinky	
	PS DataProjekt Palík & sokol s. r. o. Jakoubka ze Stříbra 44 779 00 Olomouc IČ:09797106		Projektant: Karel Holotík, DiS Odpovědný projektant: Roman Dlouhý ČKAIT: 1202077
	soubor: katastrální situační výkres		DUR A3 1:1000 26.06.2022 C.2.1

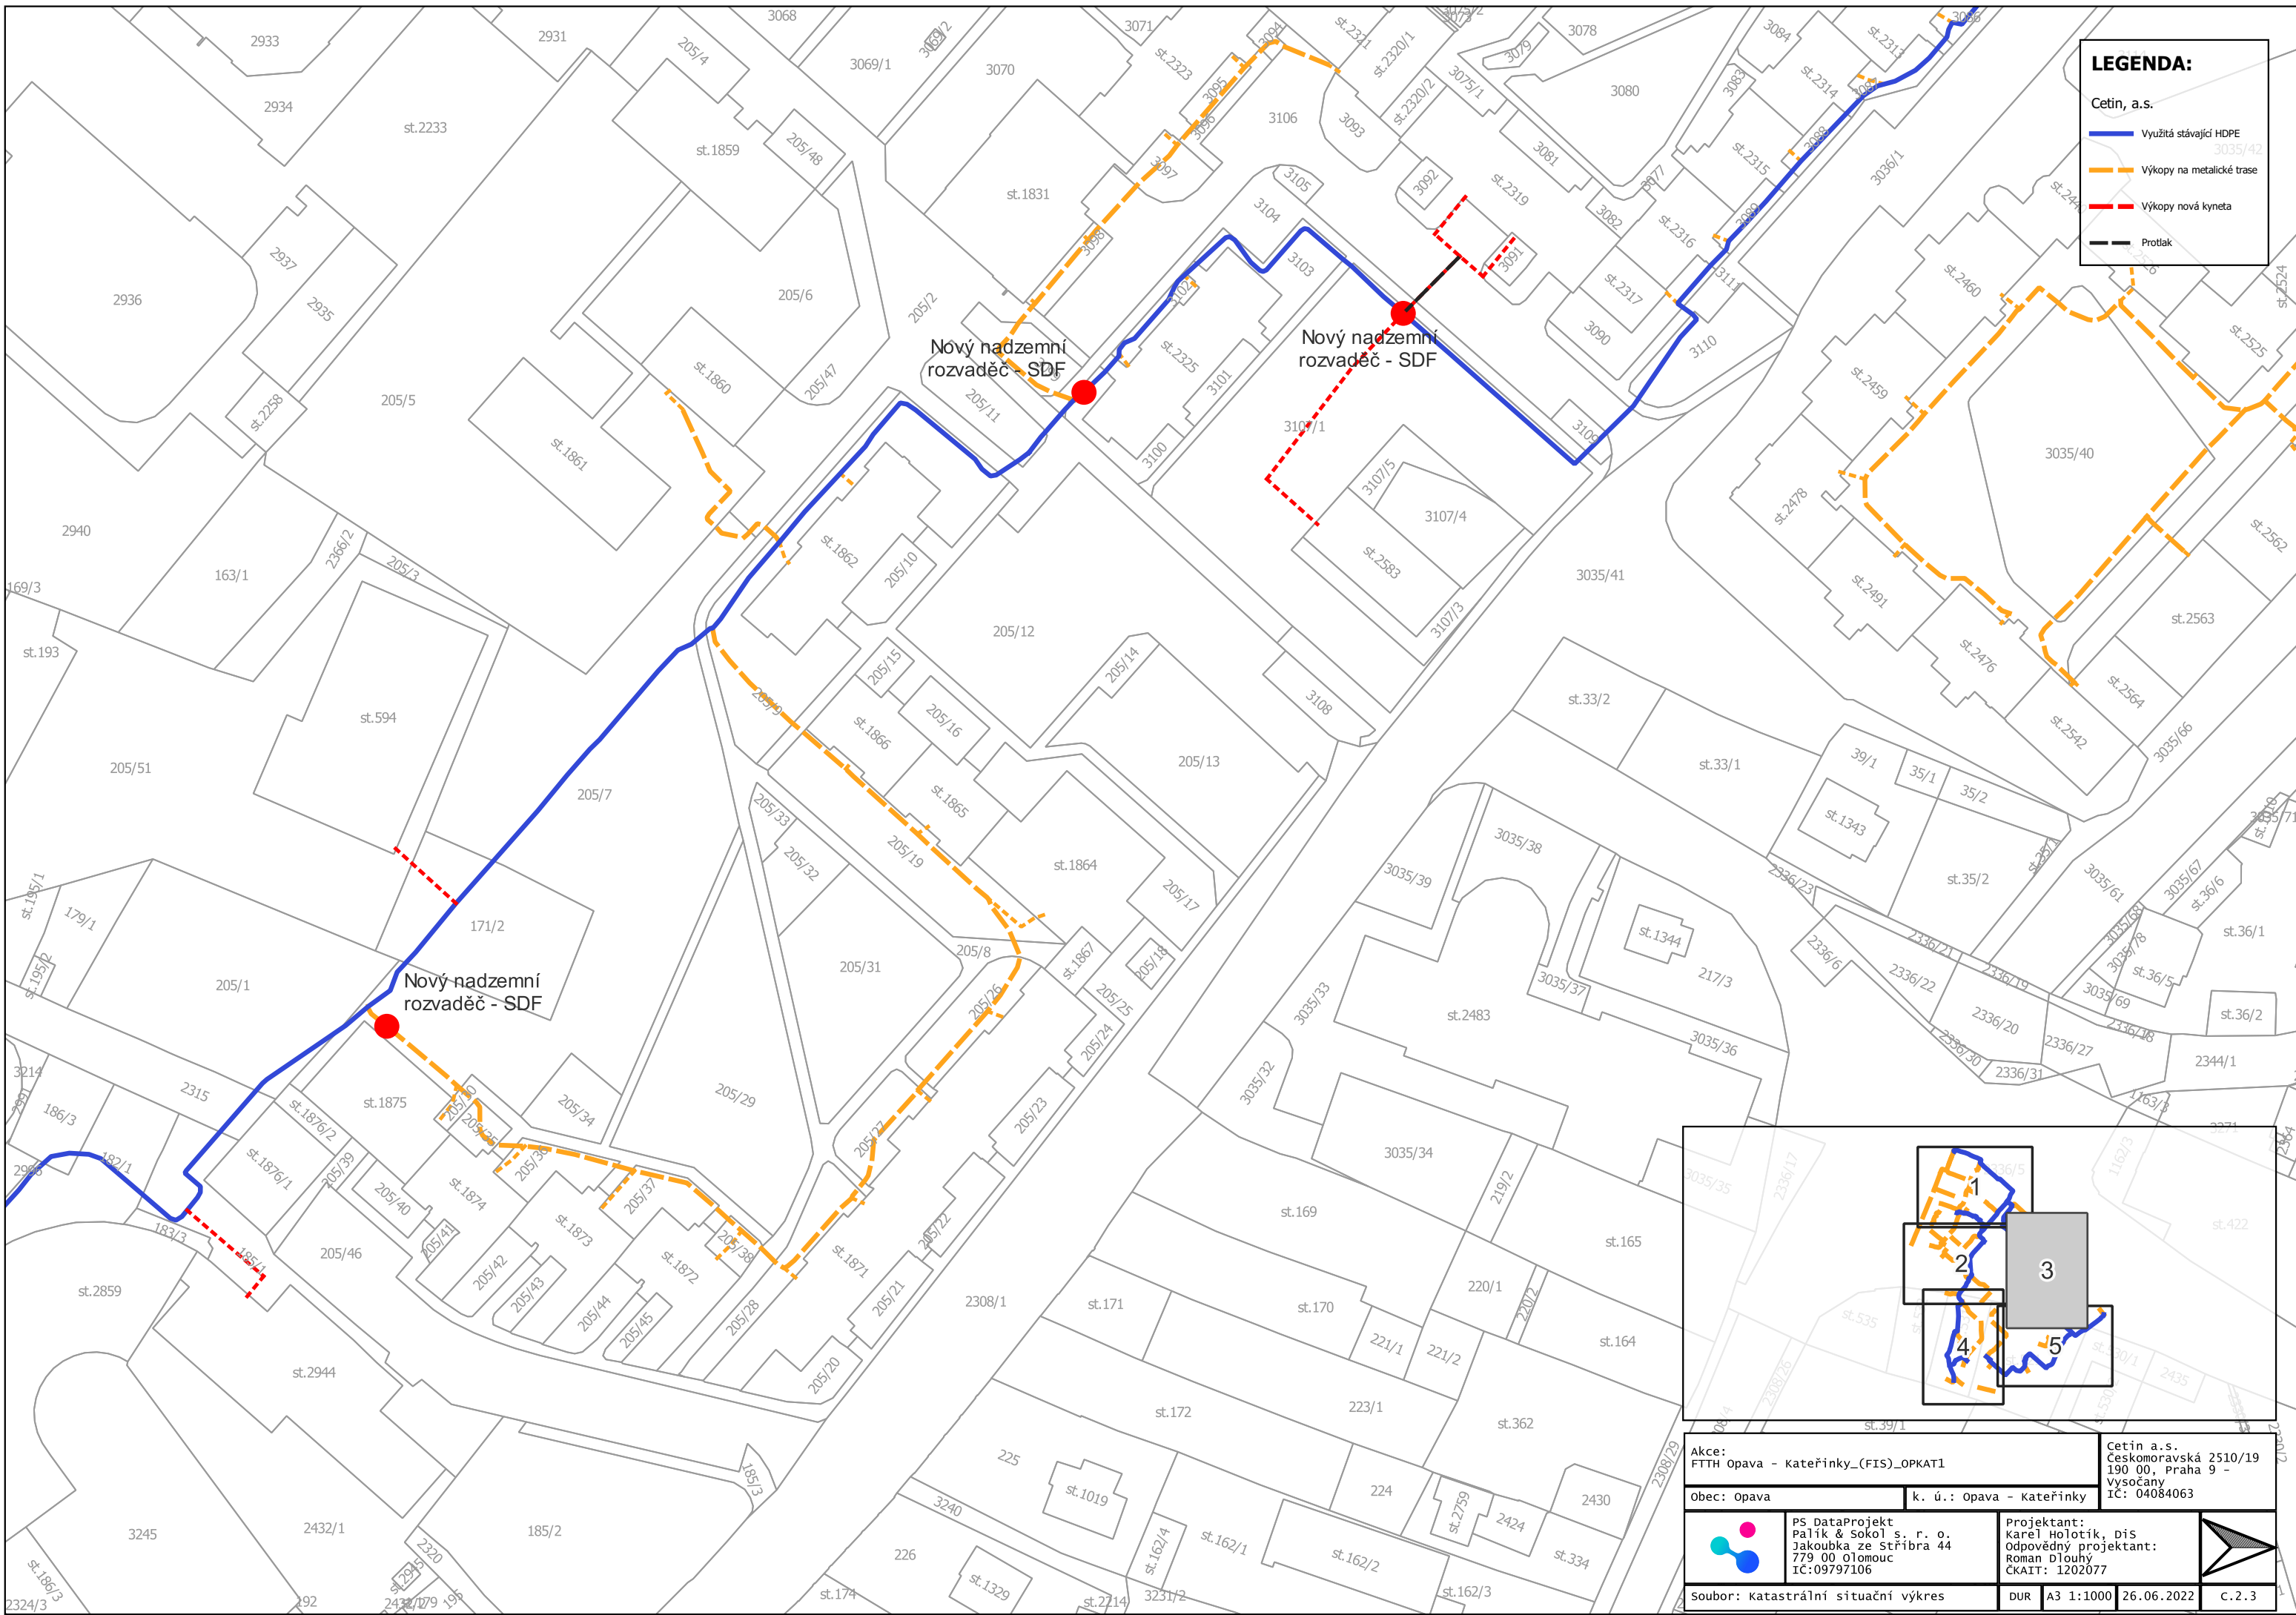


LEGENDA:

- Využitá stávající HDPE
- - - Výkopy na metalické trase
- - - Výkopy nová kyneta
- Protlak

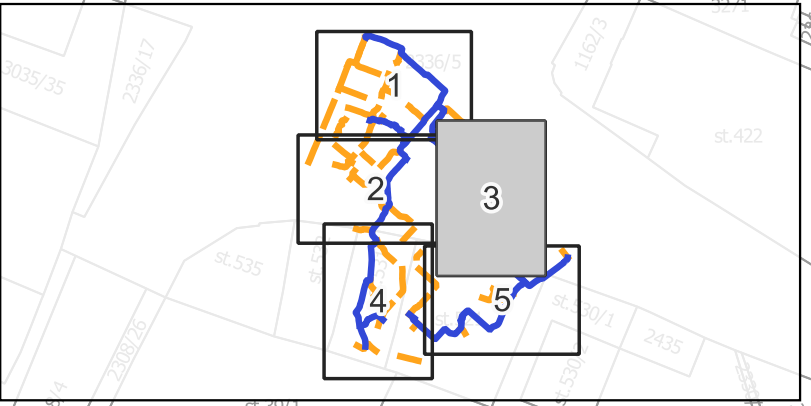


Akce: FTTH Opava - Kateřinky_(FIS)_OPKAT1		Cetin a.s. Ceskomoravská 2510/19 190 00, Praha 9 - Vysočany IČ: 04084063	
Obec: Opava		k. ú.: Opava - Kateřinky	
	PS DataProjekt Palík & Sokol s. r. o. Jakoubka ze Stříbra 44 779 00 Olomouc IČ: 09797106		Projektant: Karel Holotík, DiS Odpovědný projektant: Roman Dlouhý ČKAIT: 1202077
	soubor: katastrální situační výkres		DUR A3 1:1000

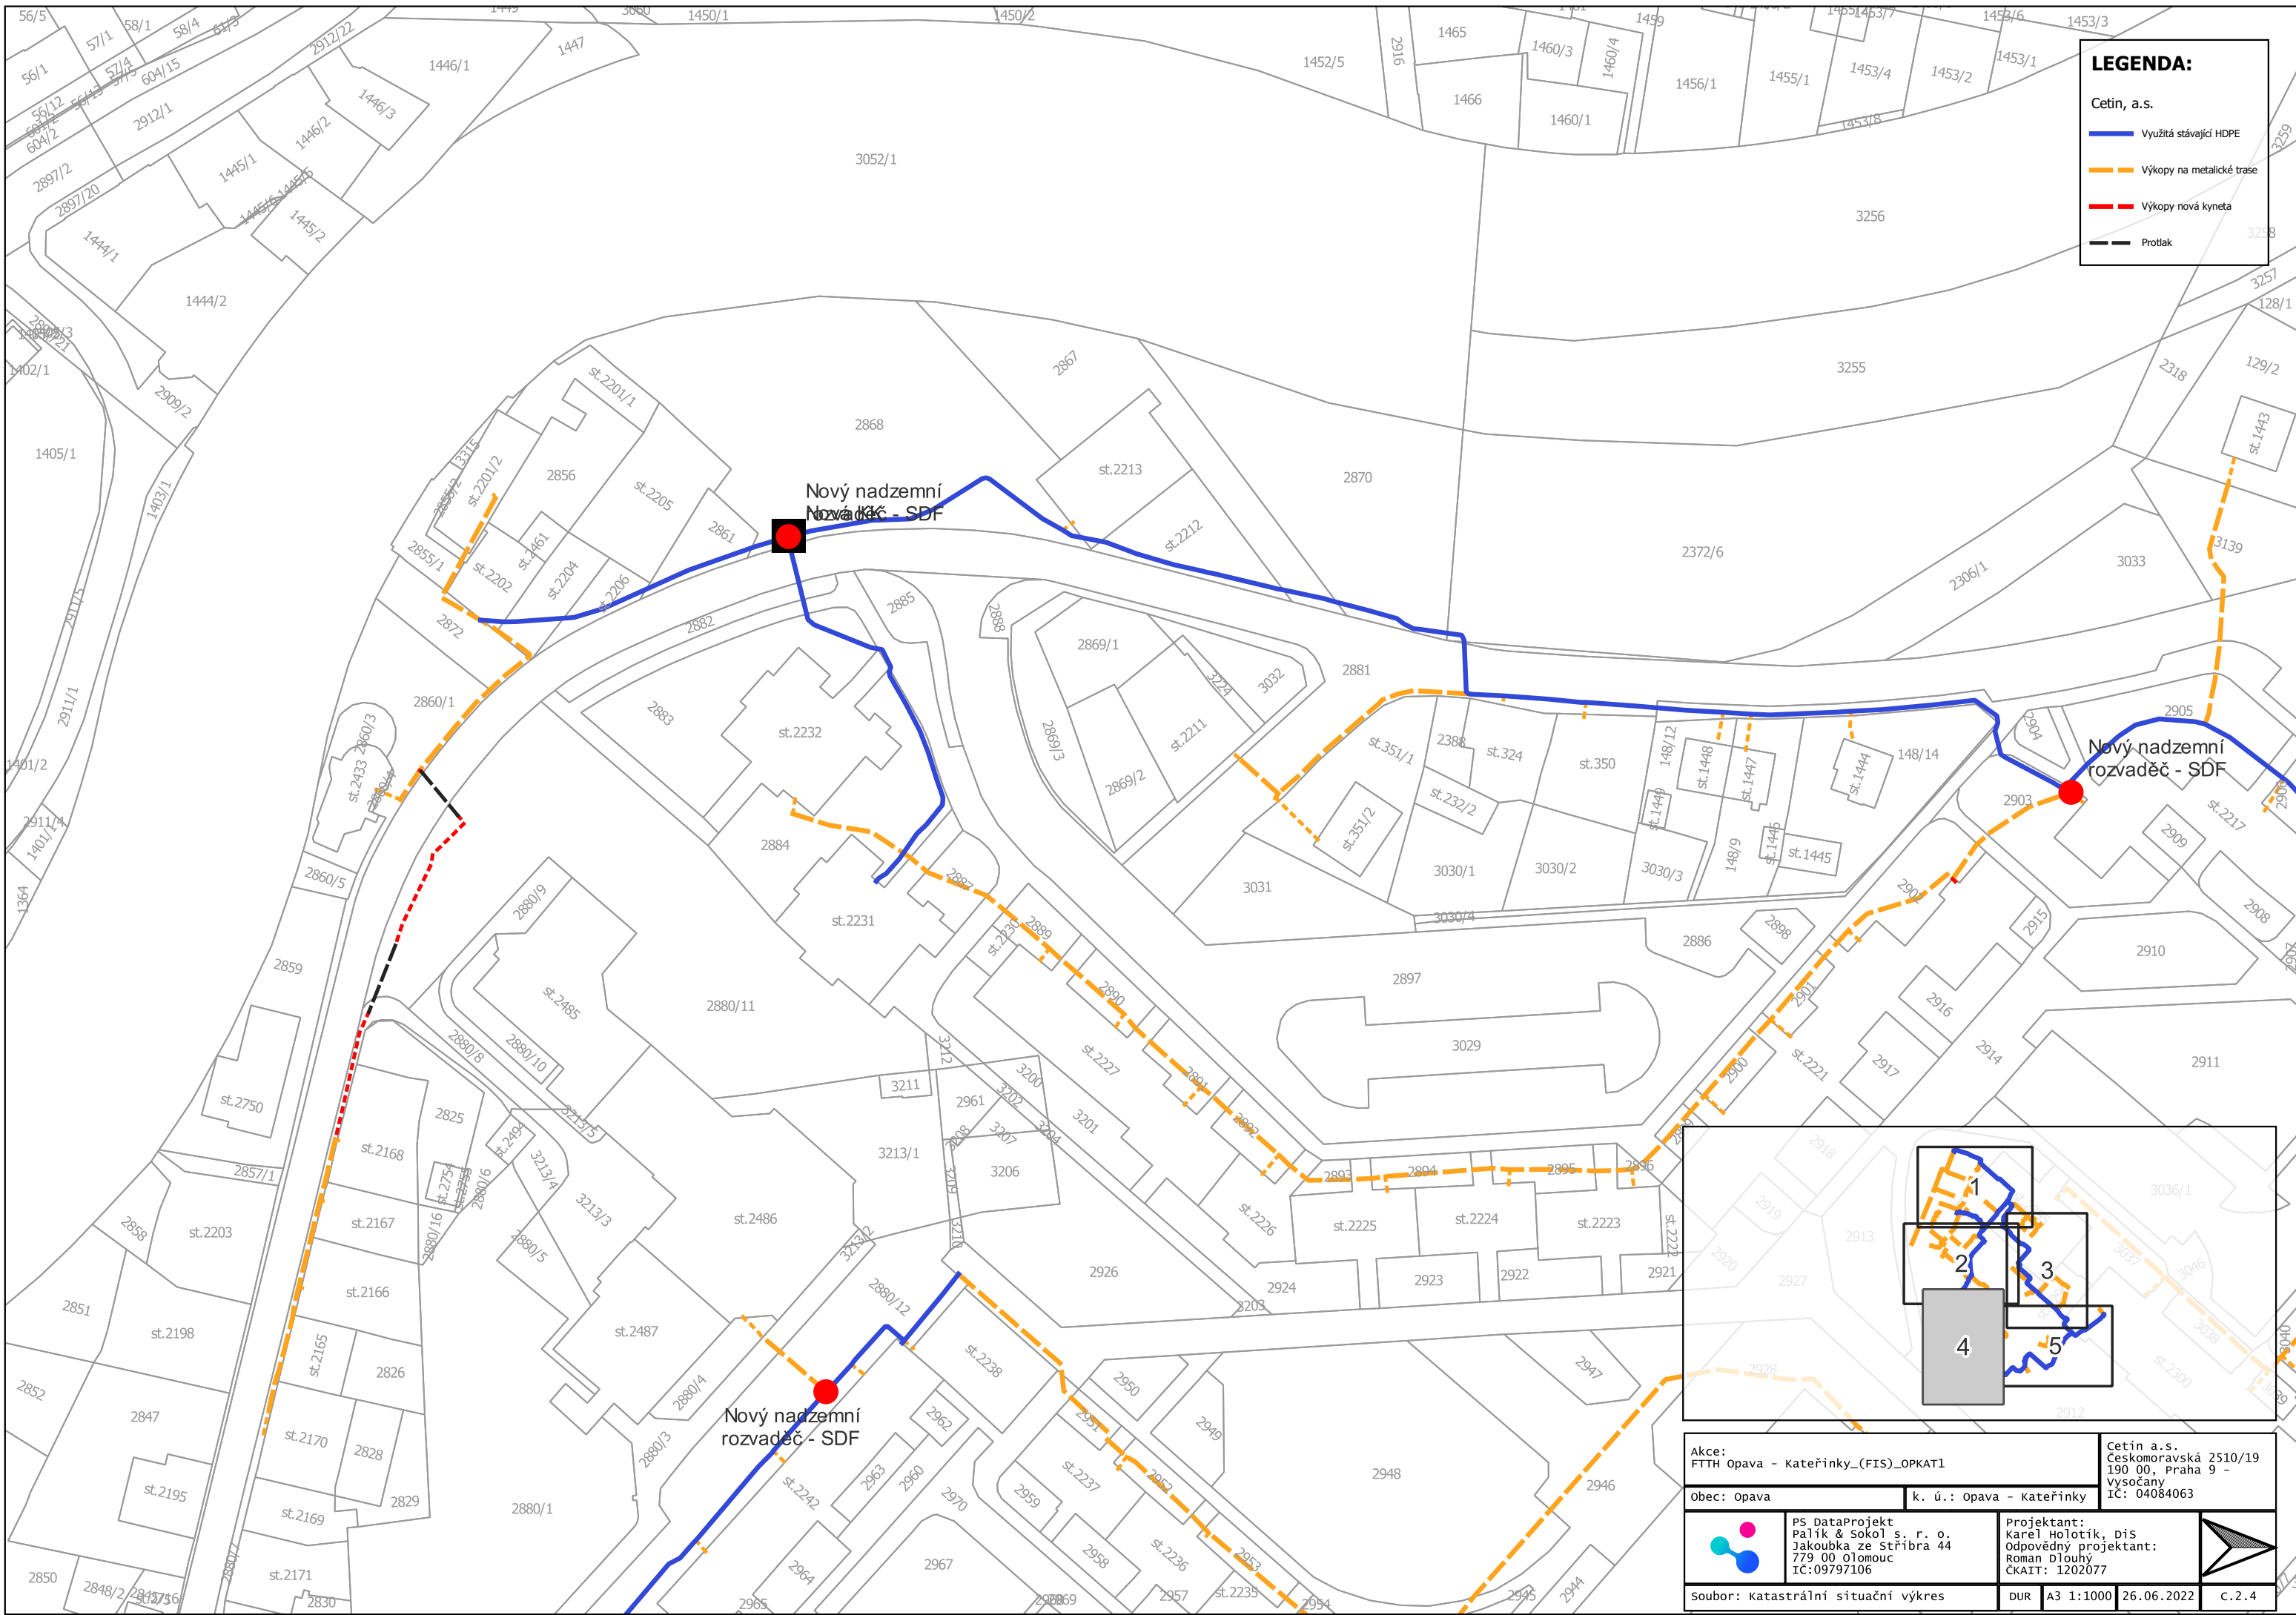


LEGENDA:

- Využitá stávající HDPE
- Výkopy na metalické trase
- Výkopy nová kyneta
- Protlak

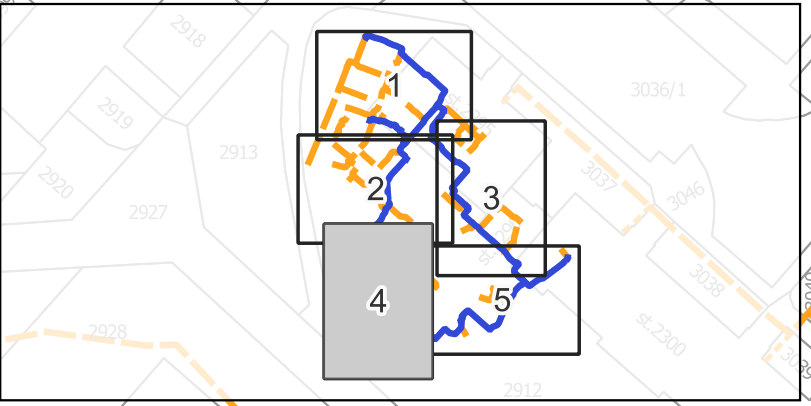


Akce: FTTH Opava - Kateřinky_(FIS)_OPKAT1		Cetin a.s. Ceskomoravská 2510/19 190 00, Praha 9 - Vysočany IČ: 04084063	
Obec: Opava		k. ú.: Opava - Kateřinky	
	PS DataProjekt Palík & Sokol s. r. o. Jakoubka ze Stříbra 44 779 00 Olomouc IČ:09797106		Projektant: Karel Holotík, DiS Odpovědný projektant: Roman Dlouhý ČKAIT: 1202077
	soubor: katastrální situační výkres		DUR A3 1:1000 26.06.2022 C.2.4

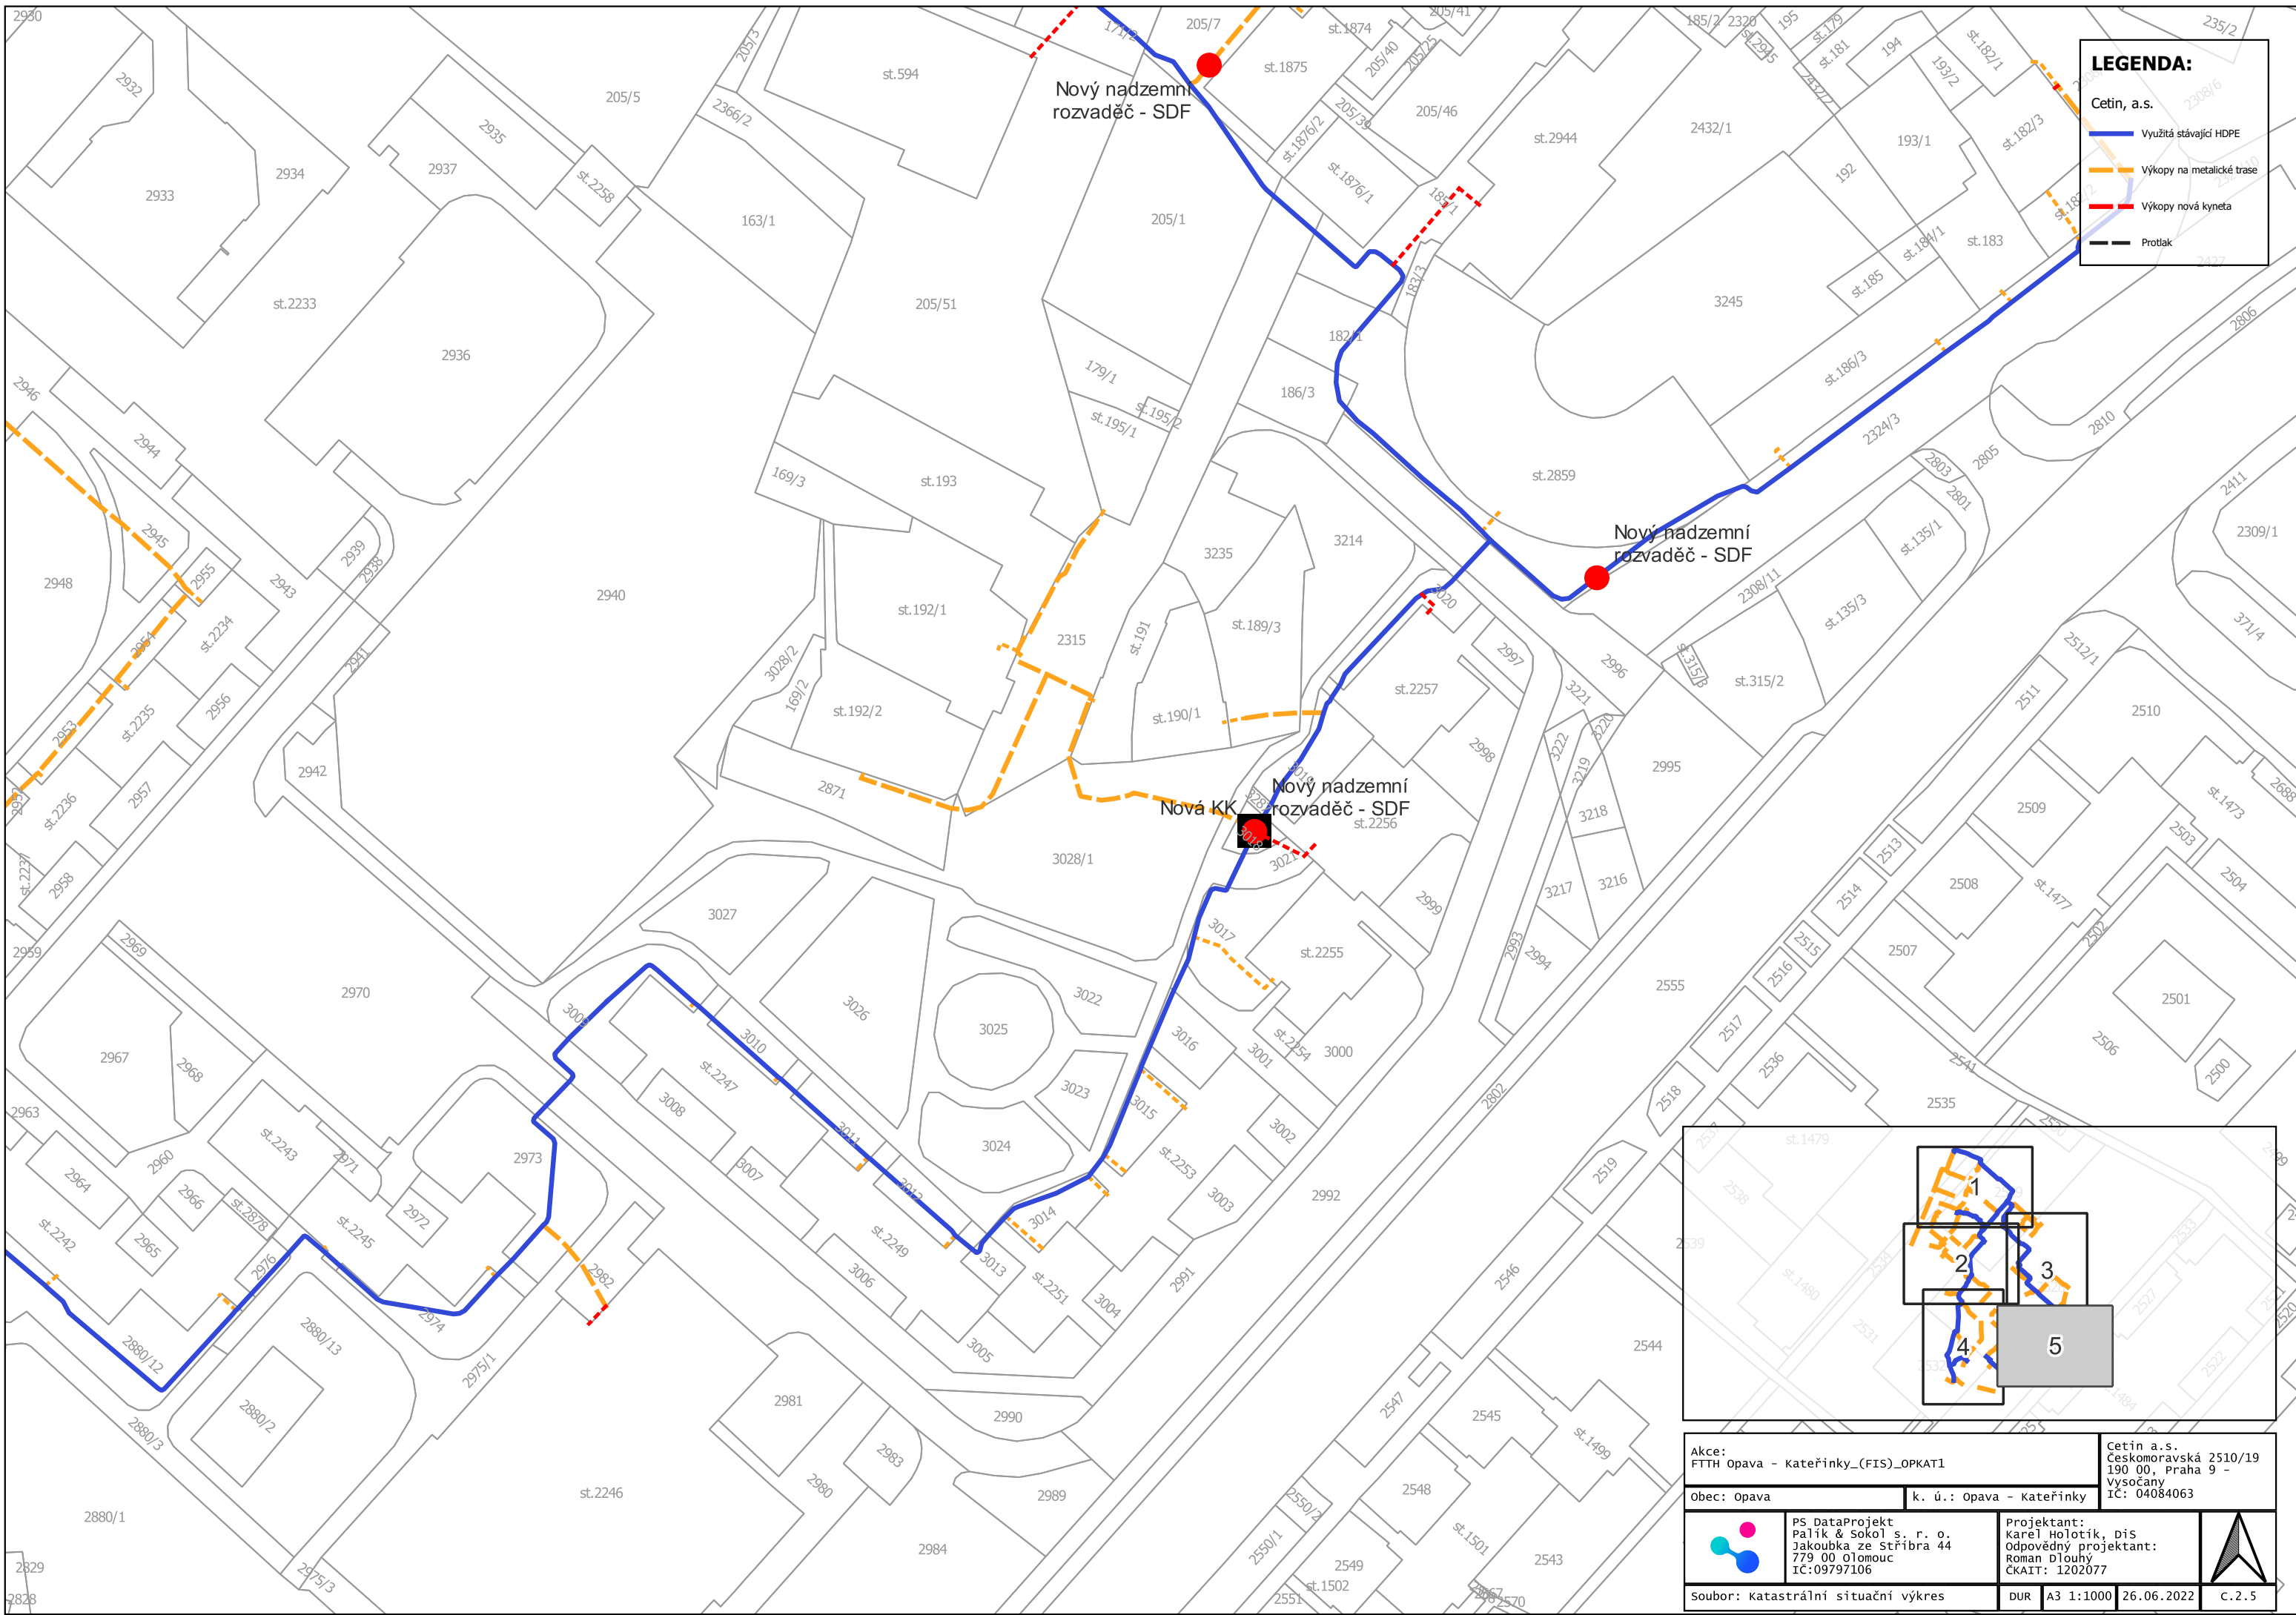


LEGENDA:

- Využitá stávající HDPE
- Výkopy na metalické trase
- Výkopy nová kyneta
- Protlak

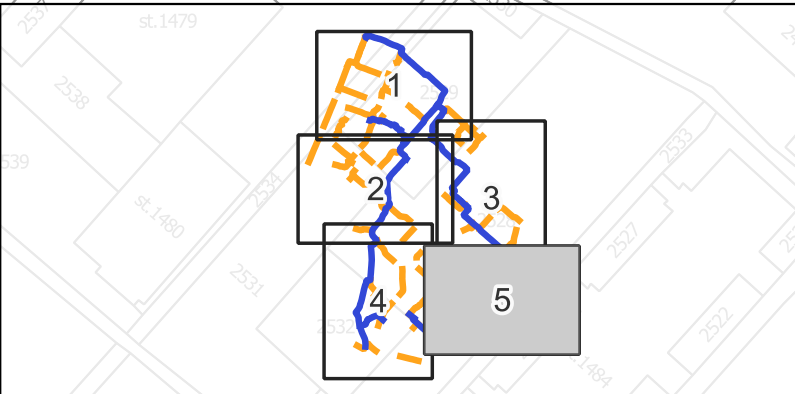


Akce: FTTH Opava - Kateřinky_(FIS)_OPKAT1		Cetin a.s. Českomoravská 2510/19 190 00, Praha 9 - Vysočany IČ: 04084063	
Obec: Opava		k. ú.: Opava - Kateřinky	
	PS DataProjekt Palík & Sokol s. r. o. Jakoubka ze Stříbra 44 779 00 Olomouc IČ:09797106	Projektant: Karel Holotík, DiS Odpovědný projektant: Roman Dlouhý ČKAIT: 1202077	
soubor: katastrální situační výkres		DUR	A3 1:1000 26.06.2022 C.2.5


VOLNÝ TERÉN
0,35x0,70m

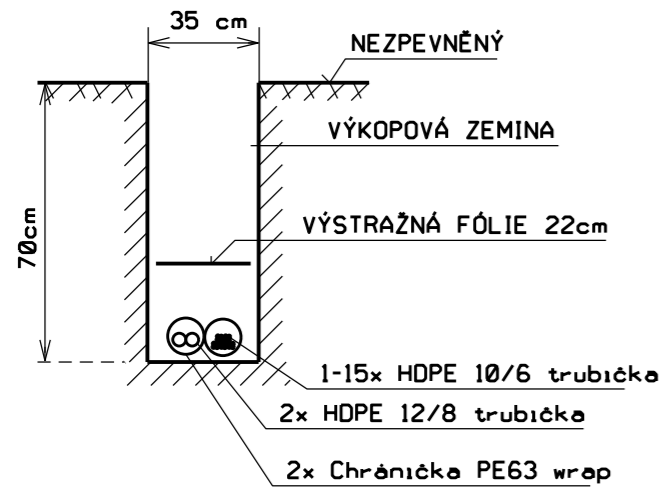




CHODNÍK
0,35x0,50m

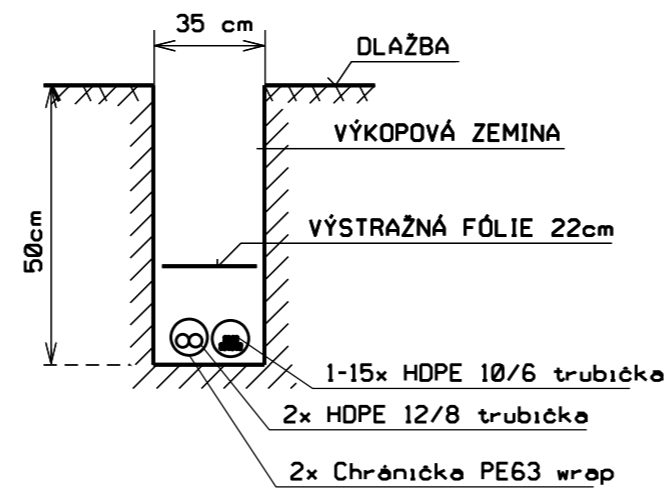

VJEZDY DO 4m
0,35x0,70m

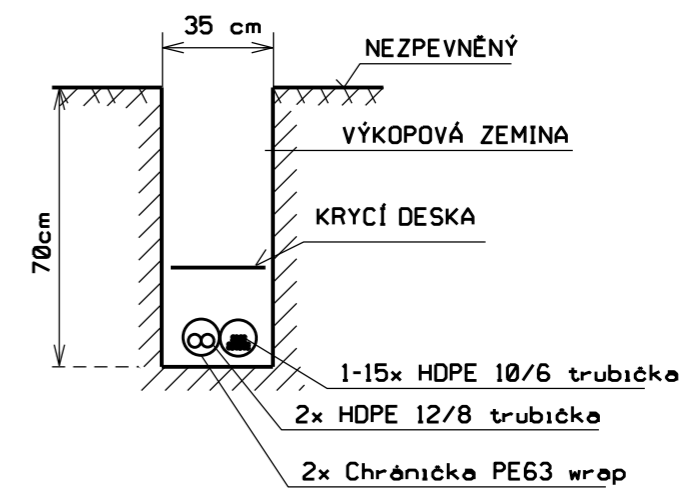

PŘEKOP
MÍSTNÍ KOMUNIKACE
0,50x1,20m

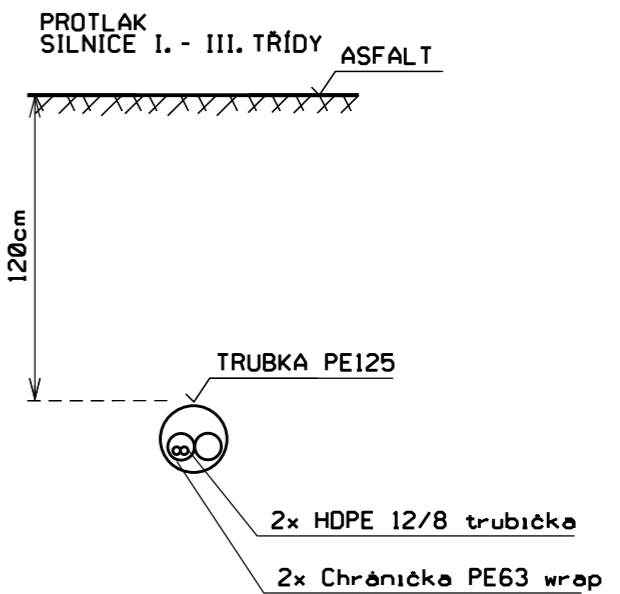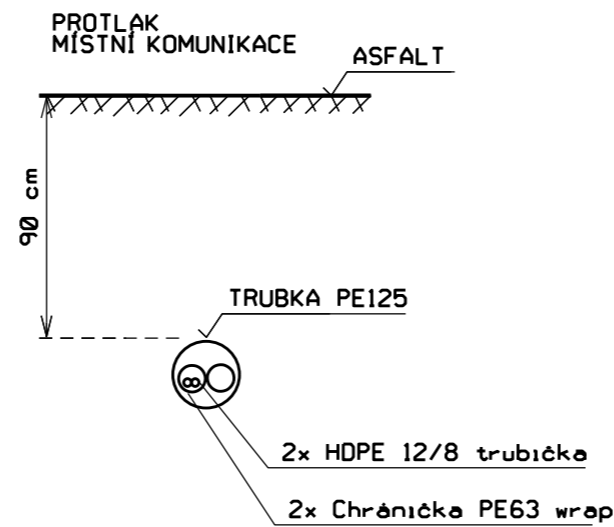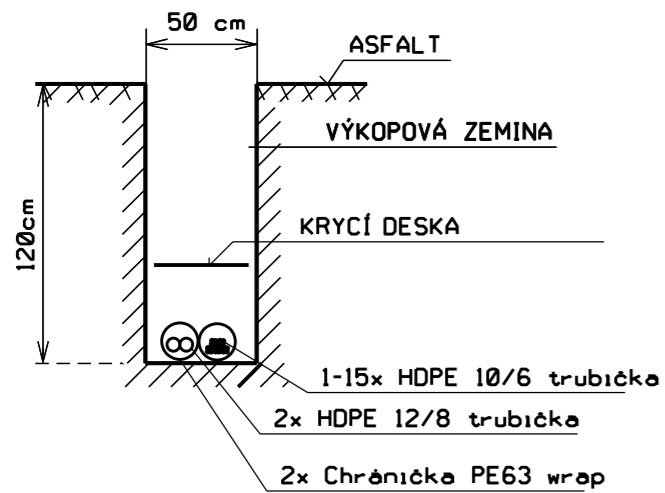

Krytí dle čsn 73 6005

Název stavby: FFTx 9_M_OL_Purkrabská		K.Ú.: Opava - předměstí	
Obec: Opava		PROJEKTANT: Karel Holčík, DIS.	
Zpracovatel: PIS Design s.r.o. Jankovská ze Svitavy 14 779 00 Olomouc IČ: 259797166		ODPOVĚDNÝ PROJEKTANT: Roman Dibůň ČKAIT: 1262077	
JMKO SOUTOK: Charakteristické řezy		ROZSAH DUE VÝRĚS.C. C-4.1	
DATUM FORMÁT AS		26.4.2022 MĚŘÍTKO	