



Město Mělník, IČO: 00237051, DIČ: CZ00237051
se sídlem náměstí Míru 1/1, 276 01 Mělník,
zastoupena **Ing. Jaroslavem Šukem**, vedoucím oddělení majetku
email: [REDACTED]
bankovní spojení: 19-0460004379, kód banky: 0800

(dále jen „**Budoucí povinná**“)

a

ČEZ Distribuce, a.s.

IČ 24729035, DIČ CZ24729035

se sídlem Děčín, Děčín IV-Podmokly, Teplická 874/8, PSČ 405 02

zápis v obchodním rejstříku vedeném Krajským soudem v Ústí nad Labem, oddíl B, vložka 2145

zastoupena: na základě pověření (plné moci) ze dne 6.5.2022, evidenční číslo PM - 087/2022
EQUANS Services a.s., Lhotecká 793/3, 143 00 Praha 4, IČ 26121603, DIČ CZ26121603, za kterou
jedná na základě plné moci ze dne 1.4.2022 Bc. Jan Vilímeček

(dále jen „**Budoucí oprávněná**“)

(společně dále též „**Smluvní strany**“),

uzavřeli níže uvedeného dne, měsíce a roku tuto:

**SMLOUVU O BUDOUCÍ SMLOUVĚ O ZŘÍZENÍ VĚCNÉHO BŘEMENE
A DOHODU O UMÍSTĚNÍ STAVBY
č. IV-12-6030516/VB/1**

**AKCE: MĚLNÍK, POLIKLINIKA, ul. Pražská
evidenční číslo 720/2022**

podle ustanovení § 1785 a násl. a § 1257 a násl. zákona č. 89/2012 Sb. občanského zákoníku, podle
ustanovení § 25 odst. 4 zákona č. 458/2000 Sb. energetického zákona (dále jen tato smlouva).

**Článek I.
Úvodní ustanovení**

Budoucí oprávněná je provozovatelem distribuční soustavy (dále jen „PDS“) na území vymezeném
licencí na distribuci elektřiny udělenou PDS Energetickým regulačním úřadem. Distribuční soustava je
provozována ve veřejném zájmu. PDS má povinnost zajišťovat spolehlivé provozování, obnovu
a rozvoj distribuční soustavy, přičemž pokud dochází k umístění zařízení distribuční soustavy na cizí
nemovitost, je PDS povinen podle § 25 odst. 4 energetického zákona k této nemovitosti zřídit věcné
břemeno a zajistit si právo provést stavbu dle příslušných ustanovení stavebního zákona.

**Článek II.
Prohlášení o právním a faktickém stavu**

1. Budoucí povinná prohlašuje, že je výlučným vlastníkem:
pozemků parc. č. **1496/2, 1496/19, 7942/1, 7942/2, 7942/3, 7945/1, 8024/2, 1418/3,
8030/18, 4320/10, 4320/8, 4323/15, 4323/27 a 4323/17**, v k. ú. **Mělník**, obec **Mělník**,
číslo LV: **10001**,

zapsáno v katastru nemovitostí vedeném Katastrálním úřadem pro Středočeský kraj, Katastrální pracoviště Mělník (dále jen „**Dotčené nemovitosti**“).

2. Budoucí oprávněná je investorem stavby zařízení distribuční soustavy – **kabel NN, kabel HDPE** (dále jen „**Zařízení distribuční soustavy**“), která se bude nacházet mj. na Dotčených nemovitostech.
3. Budoucí povinná prohlašuje, že není žádným způsobem omezena v právu zřídit k Dotčeným nemovitostem věcné břemeno podle této smlouvy, a že jí nejsou známy žádné faktické nebo právní vady Dotčených nemovitostí, kterými by byl znemožněn účel této smlouvy.

Článek III. Předmět smlouvy

1. Smluvní strany se zavazují, že spolu za dále uvedených podmínek uzavřou vlastní smlouvu o zřízení věcného břemene (dále jen „**Vlastní smlouva**“), jejímž předmětem bude zřízení věcného břemene podle § 25 odst. 4 energetického zákona. Obsahem věcného břemene bude právo Budoucí oprávněné umístit, provozovat, opravovat a udržovat Zařízení distribuční soustavy na Dotčených nemovitostech, provádět jeho obnovu, výměnu a modernizaci, a povinnost Budoucí povinné výkon těchto práv strpět (dále jen „**Věcné břemeno**“).
2. Předpokládaný rozsah omezení Dotčených nemovitostí Věcným břemenem činí **842 bm** kabelu NN a nepřesáhne rozsah vyznačený v situačním snímku tvořícím přílohu č. 1 této smlouvy.
3. Budoucí oprávněný se zavazuje po dokončení stavby Zařízení distribuční soustavy vyhotovit geometrický plán pro vyznačení rozsahu Věcného břemene, Vlastní smlouvu a zaslat Budoucí povinné písemnou výzvu k uzavření Vlastní smlouvy, jejíž přílohou bude Vlastní smlouva a geometrický plán.
4. Budoucí oprávněná se zavazuje zaslat výzvu dle odstavce 3. Budoucí povinné ve lhůtě do 6 kalendářních měsíců od kolaudace Zařízení distribuční soustavy (popř. od jeho uvedení do provozu), nejpozději však do 5 let od uzavření této smlouvy. Budoucí povinná se zavazuje Vlastní smlouvu uzavřít nejpozději do 60 dnů ode dne doručení výzvy.
5. Do doby uzavření Vlastní smlouvy jsou Smluvní strany vázány obsahem této Smlouvy a zavazují se, že neučiní žádné právní ani jiné kroky, které by vedly ke zmaření jejího účelu.
6. Smluvní strany se dohodly, že za omezení vlastnického práva Budoucí povinné v důsledku výstavby Zařízení distribuční soustavy a zřízení Věcného břemene bude Budoucí povinné na základě Vlastní smlouvy vyplacena jednorázová náhrada na základě výpočtu dle aktuálního sazebníku ocenění práv odpovídajících zřízení věcného břemene k lednu 2023, a to ve výši **150.100,- Kč**. *K této částce bude připočtena daň z přidané hodnoty dle zákonné sazby platné ke dni uskutečnění platby.* Jednorázová náhrada bude vyplacena Budoucí povinné po provedení vkladu Věcného břemene do katastru nemovitostí za podmínek stanovených Vlastní smlouvou.

Článek IV. Podmínky pro provedení stavby

1. Budoucí povinná uděluje Budoucí oprávněné souhlas s provedením stavby Zařízení distribuční soustavy na Dotčených nemovitostech v rozsahu dle čl. III. odst. 2 této smlouvy, a to i prostřednictvím třetích osob. Budoucí povinná se zavazuje umožnit v nezbytném rozsahu Budoucí oprávněné a jí pověřeným třetím osobám přístup a příjezd na Dotčené nemovitosti a realizaci stavby.

Práce na dotčených nemovitostech budou spočívat zejména v:

- **pokládce nového kabelu NN, optického kabelu HDPE**
- **demontáži stávajícího vrchního vedení.**

2. Budoucí oprávněná se zavazuje v průběhu výstavby co nejvíce šetřit práv Budoucí povinné. Po skončení prací je Budoucí oprávněná povinna uvést Dotčené nemovitosti do předchozího stavu. Pokud Budoucí povinné v důsledku výkonu práv Budoucí oprávněné vznikne újma na majetku, má právo na přiměřenou jednorázovou náhradu.

Článek V.

Ostatní ujednání

1. Budoucí povinná se pro případ převodu vlastnického práva k Dotčeným nemovitostem smluvně zavazuje převést na nabyvatele Dotčených nemovitostí zároveň práva a povinnosti vyplývající z této smlouvy, a to formou postoupení smlouvy dle § 1895 a násl. občanského zákoníku, k čemuž Budoucí oprávněná tímto uděluje svůj předchozí souhlas.
2. Veškeré náklady spojené s vyhotovením této a Vlastní smlouvy, geometrického plánu a podáním návrhu na vklad do katastru nemovitostí, se zavazuje uhradit Budoucí oprávněná.

Článek VI.

Veřejnoprávní povinnosti účastníků

1. Zřízení služebnosti bylo schváleno v souladu se směrnicí číslo 6/2017, schválenou Radou města Mělníka dne 20. listopadu 2017, usnesením číslo 906/2017.
2. Budoucí oprávněný bere výslovně na vědomí, že budoucí povinný má podle ustanovení § 2 odst. 1 písm. b) zákona č. 340/2015 Sb., o registru smluv, charakter subjektu, s nímž uzavřené soukromoprávní smlouvy, jakož i smlouvy o poskytnutí dotace nebo návratné finanční pomoci podléhají povinnému zveřejnění postupem a za podmínek podle tohoto zákona.
3. Budoucí oprávněný je srozuměn a výslovně a bezvýhradně souhlasí s tím, že úplné znění této smlouvy včetně všech příloh bude zveřejněno v registru smluv, postupem a za podmínek podle zákona č. 340/2015 Sb., o registru smluv, v platném znění. Budoucí oprávněný bere rovněž na vědomí, že registr smluv je veřejně přístupný informační systém veřejné správy, jehož správcem je Ministerstvo vnitra, který slouží k uveřejňování smluv podle zákona č. 340/2015 Sb., o registru smluv a umožňuje bezplatný dálkový přístup.
4. Účastníci výslovně prohlašují, že veškeré informace, údaje a skutečnosti obsažené v této smlouvě nepovažují samostatně ani v jejich souhrnu za informace, které nelze poskytnout nebo zveřejnit při postupu podle předpisů upravujících svobodný přístup k informacím, tedy zejména obchodní tajemství (ve smyslu ustanovení § 504 zákona č. 89/2012 Sb., občanského zákoníku, v platném znění), bankovní tajemství (ve smyslu ustanovení § 38 odst. 1 zákona č. 21/1992 Sb., o bankách, v platném znění) a utajované informace (ve smyslu příslušných ustanovení zákona č. 412/2005 Sb., o ochraně utajovaných informací a o bezpečnostní způsobilosti, v platném znění) a udělují svůj výslovný souhlas k jejich zveřejnění bez stanovení jakýchkoliv dalších podmínek.
5. Budoucí povinný se zavazuje zaslat tuto smlouvu správci registru smluv k uveřejnění prostřednictvím registru smluv bez zbytečného odkladu, nejpozději však do 30 dnů od uzavření této smlouvy.
6. Budoucí oprávněný se zavazuje ověřit, zda byla povinnost budoucího povinného dle článku 5. této smlouvy řádně splněna. Není-li povinnost budoucího povinného dle článku 4 této smlouvy řádně a včas splněna, zavazuje se budoucí oprávněný zaslat tuto smlouvu správci registru smluv k uveřejnění prostřednictvím registru smluv sám a to bez zbytečného odkladu poté, co se o

nesplnění povinnosti budoucího povinného dle článku 5. budoucí oprávněný dozvěděl, nejpozději však do tří měsíců ode dne, kdy byla tato smlouva uzavřena.

Závěrečná ustanovení

1. Tato smlouva nabývá platnosti okamžikem podpisu oběma účastníky. Podmínkou nabytí účinnosti této smlouvy je její řádné zveřejnění v registru smluv postupem podle příslušných ustanovení zákona č. 340/2015 Sb., o registru smluv, v platném znění.
2. Přijetí návrhu této smlouvy s dodatkem nebo odchylkou, byť nepodstatnou, se vylučují. Totéž platí pro uzavírání dodatků k této smlouvě.
3. Práva a povinnosti touto smlouvou výslovně neupravené se řídí příslušnými ustanoveními občanského zákoníku. V ostatním se tato smlouva řídí obecně závaznými právními předpisy.
4. Účastníci prohlašují, že jsou plně svéprávní, že právní jednání spojená s uzavřením této smlouvy učinili svobodně a vážně, že nikdo z nich nejednal v tísní ani za jednostranně nevýhodných podmínek, že s obsahem smlouvy se řádně seznámili, porozuměli mu, souhlasí s ním a na důkaz toho smlouvu podepisují.
5. Vztahuje-li se důvod neplatnosti jen na některé ustanovení této smlouvy, je neplatným pouze toto ustanovení, pokud z jeho povahy nebo obsahu anebo z okolností, za nichž bylo sjednáno, nevyplývá, že jej nelze oddělit od ostatního obsahu smlouvy.
6. Tato smlouva zaniká, pokud Budoucí oprávněná upustí od záměru vybudovat Zařízení distribuční soustavy na Dotčených nemovitostech nebo pokud v rámci realizace stavby nedojde k umístění Zařízení distribuční soustavy na Dotčených nemovitostech. V takovém případě se Budoucí oprávněná zavazuje tuto skutečnost Budoucí povinné bez zbytečného odkladu oznámit.
7. Tato smlouva je uzavřena ve **čtyřech** vyhotoveních, z nichž každý z účastníků obdrží dvě vyhotovení.
8. Zmocněný k podpisu smlouvy usnesením Rady města Mělníka číslo 670/2016, ze dne 15. srpna 2016, je **Ing. Jaroslav Šuk**, vedoucí oddělení majetku.
9. Součástí této smlouvy je:

Příloha č. 1 - Situační snímek se zákresem předpokládaného rozsahu Věcného s podpisy vlastníků


19-01-2023
Dne

13.1.23
Dne

Městský úřad Mělník

Město Mělník
Ing. Jaroslav Šuk
vedoucí oddělení majetku

ČEZ Distribuce, a. s.
Bc. Jan Vilímec

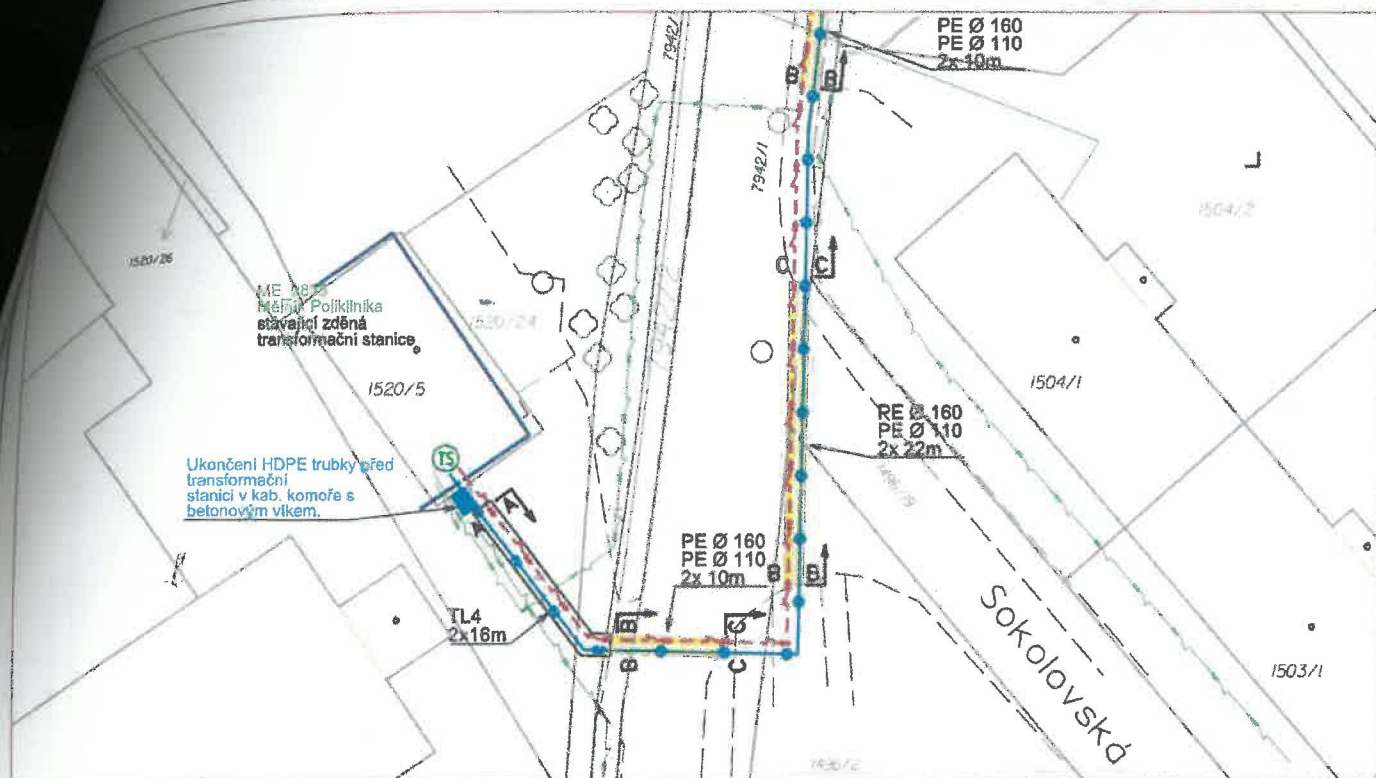

Popis dotečených pozemků p.č. 1496/2:

V rámci pozemku p.č. 1496/2 dojde k výkopovým a zemní pracím pro výměnu stávajícího kabelového vedení VN, za nové kabelové vedení VN s HDPE trubicí. Vzhledem k četnosti inženýrských sítí není možné provést protlak, přechod bude řešen pomocí překopu po částech, tak aby byla minimalizována omezení. Návrh trasy nového kabelového vedení VN s HDPE trubicí respektuje ČSN 73 6005 - Prostorové uspořádání sítí technického vybavení. Hloubka uložení nového kabelového vedení VN s HDPE trubicí je min. 1m, případně hlouběji, dle požadavku jednotlivých správců/majitelů pozemků.

Veškeré škody vzniklé vlivem stavby na uvedené nemovitosti budou odstraněny a nemovitost bude uvedena do původního stavu na náklady investora.

Tento souhlas bude doložen jako příloha žádosti o vydání územního souhlasu, rozhodnutí dle zákona č. 183/2006 Sb. Stavební zákon, v platném znění, §96 Územní souhlas, §92 Územní rozhodnutí.

Z důvodu lepší přehlednosti zde nejsou zakresleny stávající inženýrské sítě!

Souhlasím s předloženým návrhem

Dne **1.9.2023**

Podpis **[Signature]** ze pozemku

Ostatní značky:

- 197/2 hranice parcel
- vnitřní kresba parcel (slučka)
- hrany budov
- rozhraní ploch silnice, chodník
- ploty, opěrné zdi
- vstup na pozemek

Legenda:

- nové kabelové vedení VN
- nová HDPE trubka
- nová kabelová komora
- stávající kabelové vedení VN
- stávající kabelové vedení NN
- protlak
- překop



S-JTSK


BPV

REVIZE	DATUM	POPIS ZMĚNY	PODPIS
Schválil:		Ing. Petr Slaviček	
Dop. projektant:		Bc. Milan Dušek	
Projektant:		Milan Suchochleb	
Číslo SPP:		IV-12-6030516	
Místo stavby:		Mělník (k.ú. Mělník)	
Investor:		ČEZ Distribuce, a. s. Teplická 874/8, 405 02 Děčín	
Název stavby:		Mělník, Pražská 528, poliklinika 1,26MW IV-12-6030516	
Číslo:		Dokumentace objektů	
Název výkresu:		Detail pozemek 1496/2	
C. zakázky:		R.22 141.001.101151	
Datum:		02/2022	
Stupeň PD:		DÚR	
Měřítko:		1:500	
Formát:		A4	
List/počet listů:		1/1	
Číslo výkresu:		D.1.3	



ENGIE Services a.s.
divize Energetická infrastruktura
Lhotecká 793/3
143 00 Praha 4 - Lhotka
mob.: 724 715 061

www.engie.cz
milan.suchochleb@equnas.com

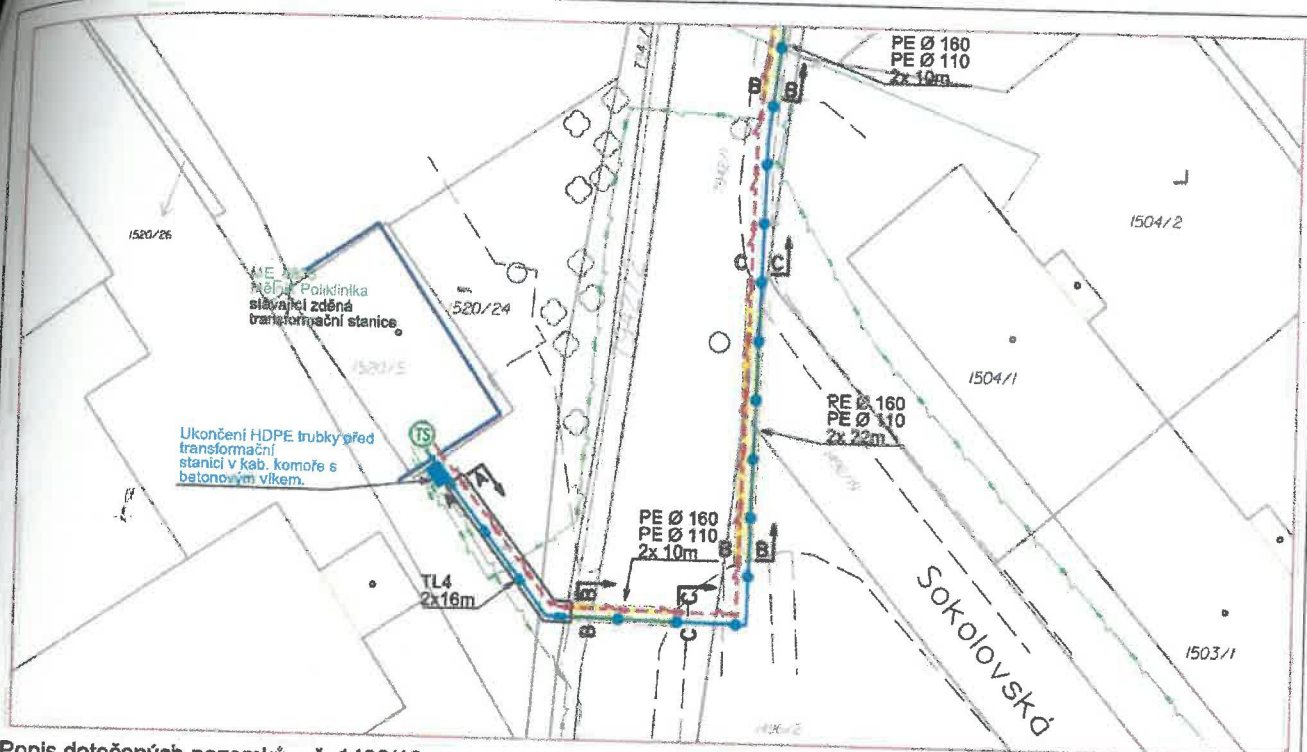

Popis dotčených pozemků p.č. 1496/19:

V rámci pozemku p.č. 1496/19 dojde k výkopovému a zemní pracím pro výměnu stávajícího kabelového vedení VN, za nové kabelové vedení VN s HDPE trubkou. Vzhledem k četnosti inženýrských sítí není možné provést protlak, přechod bude řešen pomocí překopu po částech, tak aby byla minimalizována omezení. Návrh trasy nového kabelového vedení VN s HDPE trubkou respektuje ČSN 73 6005 - Prostorové uspořádání sítí technického vybavení. Hloubka uložení nového kabelového vedení VN s HDPE trubkou je min. 1m, případně hlouběji, dle požadavku jednotlivých správců/majitelů pozemků.

Veškeré škody vzniklé vlivem stavby na uvedené nemovitosti budou odstraněny a nemovitost bude uvedena do původního stavu na náklady investora.

Tento souhlas bude doložen jako příloha žádosti o vydání územního souhlasu, rozhodnutí dle zákona č. 183/2006 Sb. Stavební zákon, v platném znění, §96 Územní souhlas, §92 Územní rozhodnutí.

Z důvodu lepší přehlednosti zde nejsou zakresleny stávající inženýrské sítě!

Souhlasím s předloženým návrhem

Dne 10.01.2022

Podpis majitele pozemku

Ostatní značky:

- 197/2 hranice parcel
- parcelní číslo
- vnitřní kresba parcel (slučka)
- hrany budov
- rozhraní ploch silnice, chodník
- ploty, opěrné zdi
- vstup na pozemek


Legenda:

- nové kabelové vedení VN
- nová HDPE trubka
- nová kabelová komora
- stávající kabelové vedení VN
- stávající kabelové vedení NN
- protlak
- překop



REVIZE	DATUM	POPIS ZMĚNY	PODPIS
Schválil:		Ing. Petr Slaviček	
Odp. projektant:		Bc. Milan Důdek	
Projektant:		Milan Suchochleb	
Číslo SPP:		IV-12-6030516	
Místo stavby:		Mělník (k.ú. Mělník)	
Investor:		ČEZ Distribuce, a. s. Teplická 874/8, 405 02 Děčín	
Název stavby:		Mělník, Pražská 528, poliklinika 1,26MW IV-12-6030516	
Číslo:		Dokumentace objektů	
Název výkresu:		Detail pozemek 1496/19	
Č. zakázky:		R.22 141.001.101151	
Datum:		02/2022	
Stupeň PD:		DÚR	
Měřítko:		1:500	
Formát:		A4	
Líst/počet listů:		1/1	
Číslo výkresu:		D.1.4	

© Návrh řešení ve výkresové a textové části je předmětem ochrany dle autorského zákona

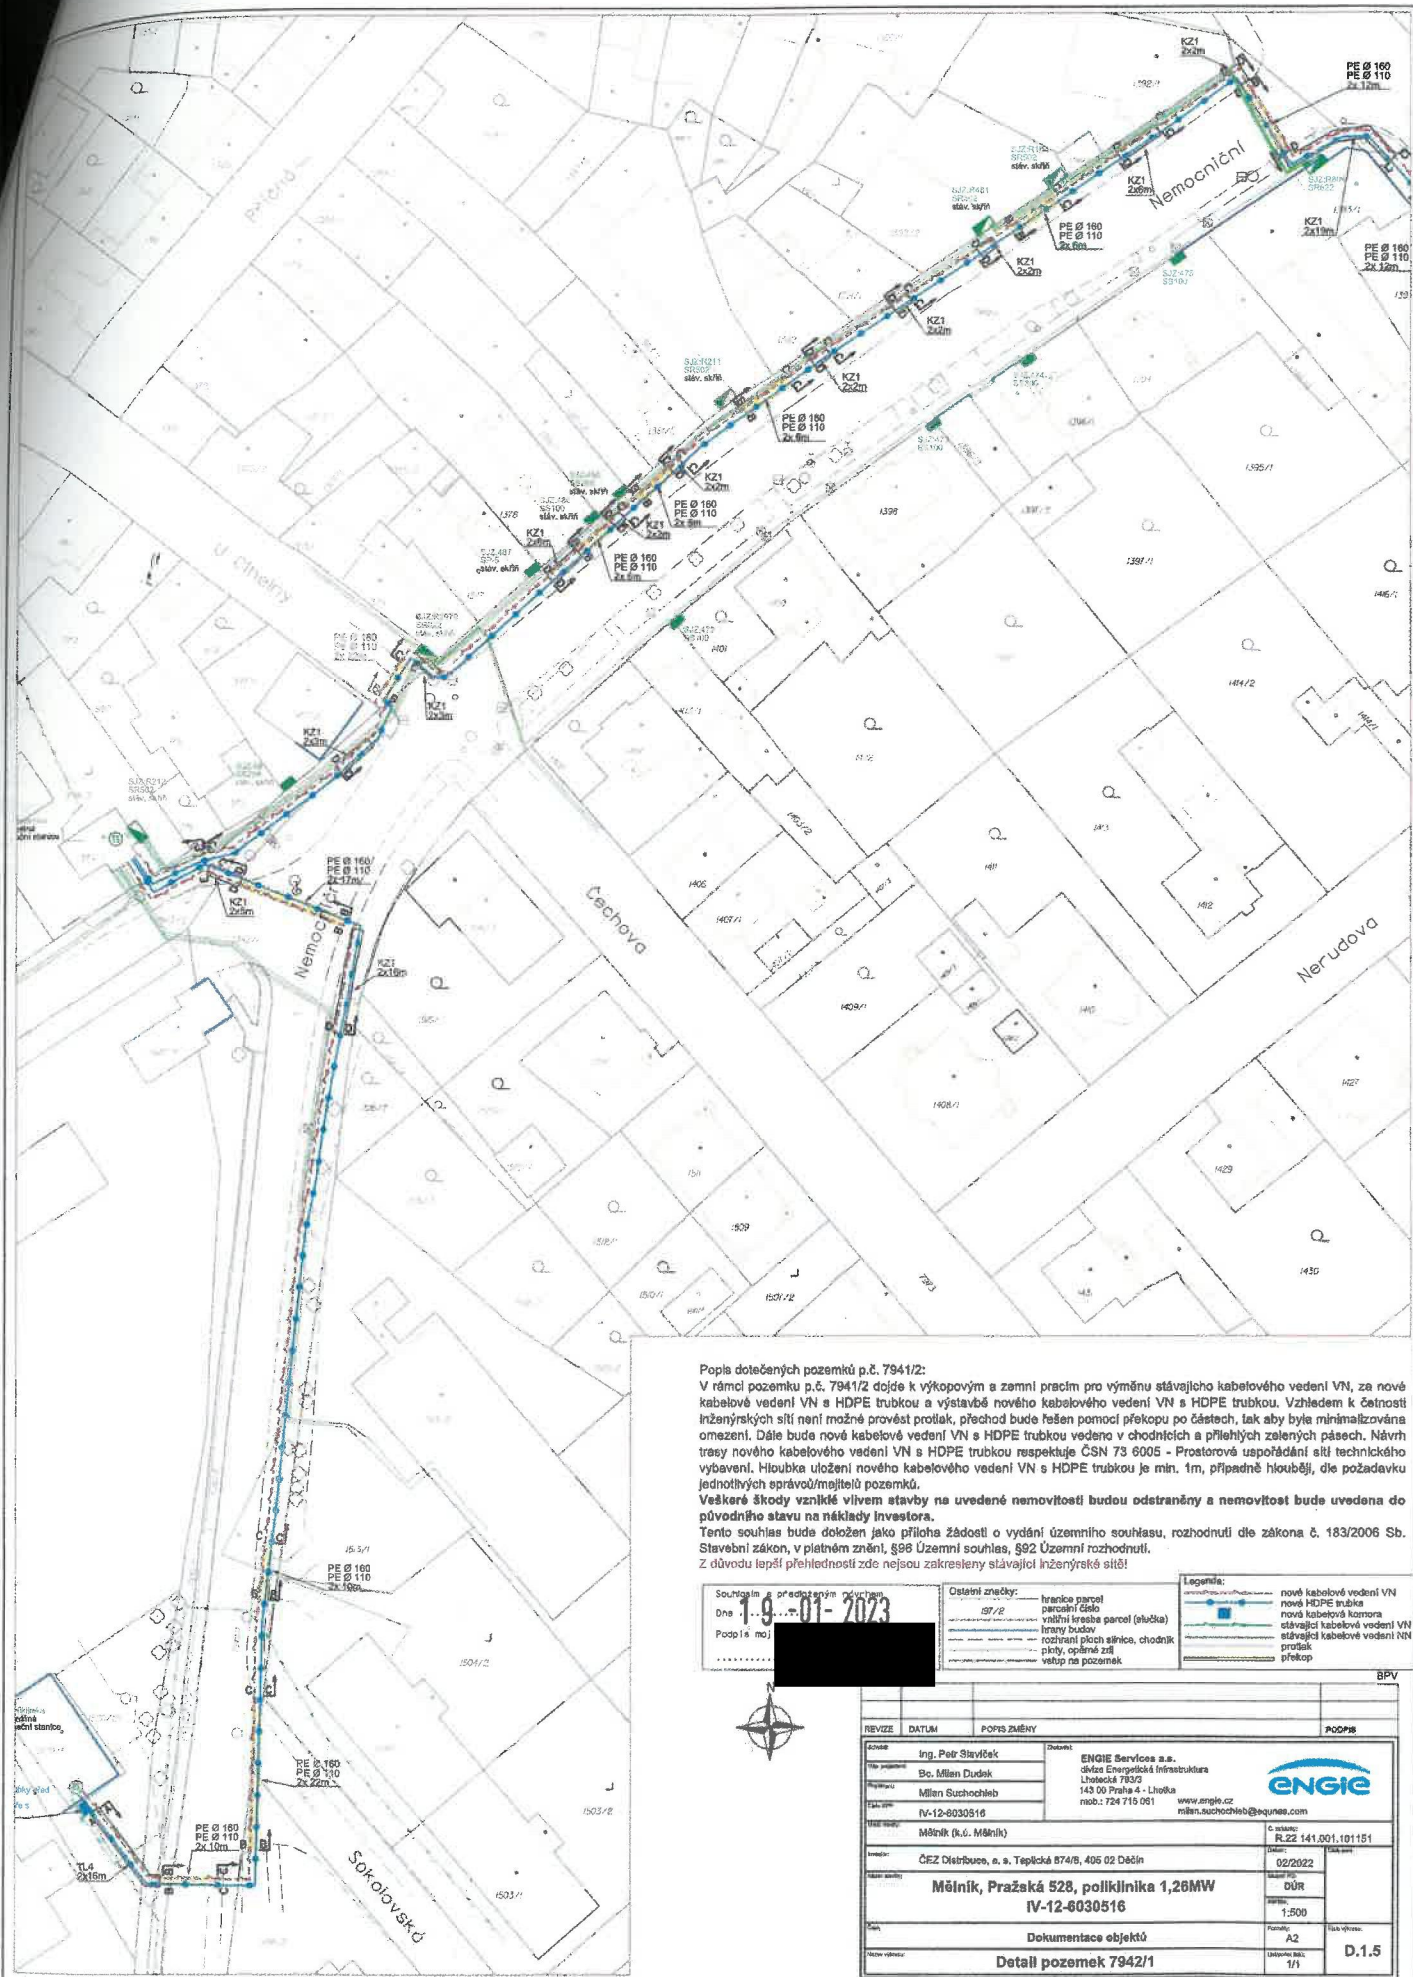

Popis dotčených pozemků p.č. 7941/2:

V rámci pozemku p.č. 7941/2 dojde k výkopovým a zemním pracím pro výměnu stávajícího kabelového vedení VN, za nové kabelové vedení VN s HDPE trubkou a výstavbu nového kabelového vedení VN s HDPE trubkou. Vzhledem k četnosti inženýrských sítí není možné provést protlak, přechod bude řešen pomocí překopu po částech, tak aby byla minimalizována omezení. Dále bude nové kabelové vedení VN s HDPE trubkou vedeno v chodnicích a přilehlých zelených pásích. Návrh trasy nového kabelového vedení VN s HDPE trubkou respektuje ČSN 73 6005 - Prostorové uspořádání sítí technického vybavení. Hloubka uložení nového kabelového vedení VN s HDPE trubkou je min. 1m, případně hlouběji, dle požadavku jednotlivých správoúřadů pozemků.

Věškeré škody vzniklé vlivem stavby na uvedené nemovitosti budou odstraněny a nemovitost bude uvedena do původního stavu na náklady investora.

Tento souhlas bude doložen jako příloha žádosti o vydání územního souhlasu, rozhodnutí dle zákona č. 183/2006 Sb. Stavební zákon, v platném znění, §98 Územní souhlas, §92 Územní rozhodnutí.


Z důvodu lepší přehlednosti zde nejsou zakresleny stávající inženýrské sítě!

Souhlas předložený vzhledem k:	Ostatní značky:	Legenda:
Dne 1.9.2023	37/2	nové kabelové vedení VN
Podpis maj.	hranice parcel	nová HDPE trubka
	vnitřní kresba parcel (obložka)	nová kabelová komora
	hrany budov	stávající kabelové vedení VN
	rozhraní ploch silnice, chodník	stávající kabelové vedení VN
	ploty, opěrné zdi	protlak
	veřejný přístup na pozemek	překop



REVIZE	DATUM	POPS ZMĚNY	POPS
Ing. Petr Slavíček	02/2022	141.001.101151	
Bc. Milan Dudík			
Milan Suchochleb			
IV-12-6030516			
Mělník (k.ú. Mělník)			
ČEZ Distribuce, a.s. Teplická 874/8, 405 02 Děčín			
Mělník, Pražská 528, poliklinika 1,26MW			
IV-12-6030516			
Dokumentace objektů			
Detail pozemek 7942/1			
Formát: A2			
Úroveň: 1/1			
D.1.5			

© Návrh řešení vs. výstavby a technické řešení je poskytnut odvětví dle autorského zákona

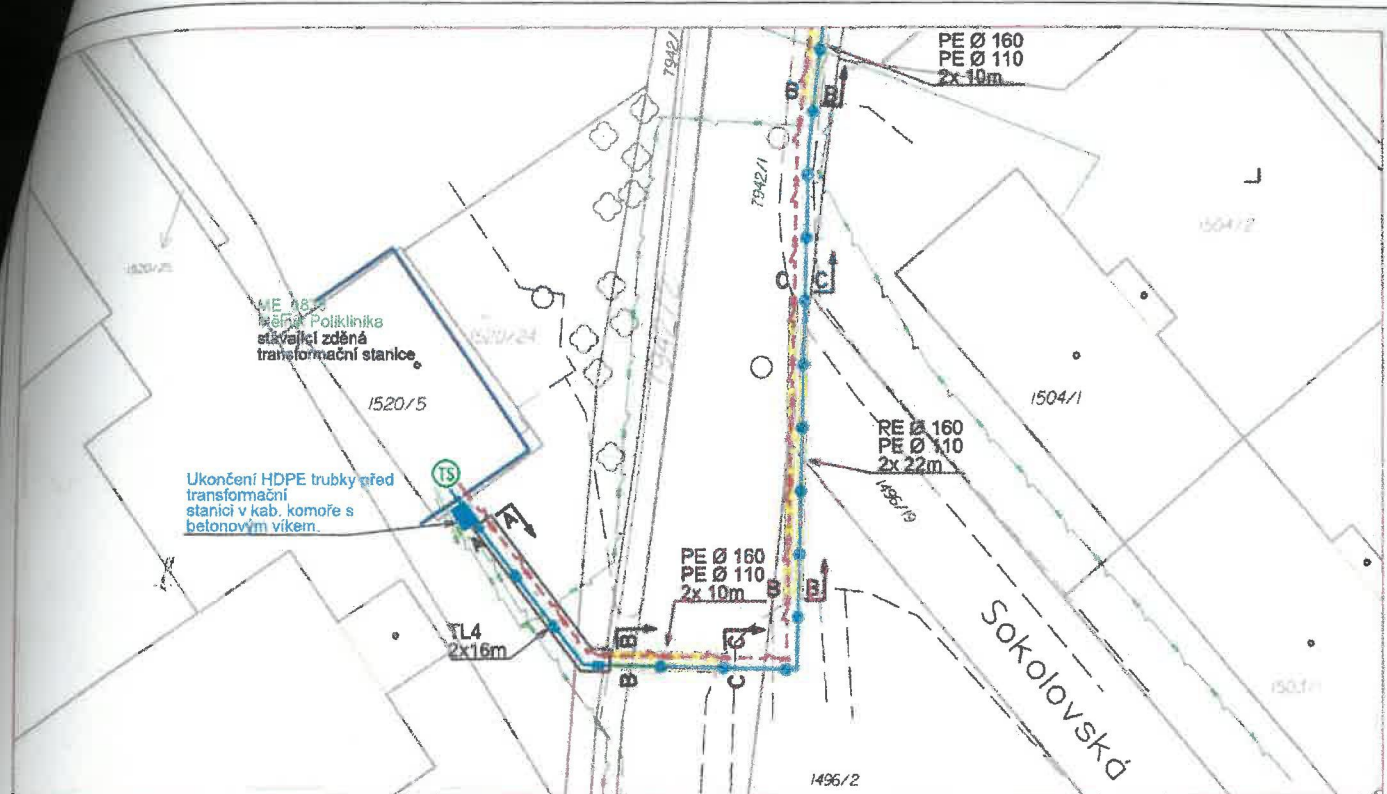

Popis dotečených pozemků p.č. 7942/2:

V rámci pozemku p.č. 7942/2 dojde k výkopovým a zemní pracím pro výměnu stávajícího kabelového vedení VN, za nové kabelové vedení VN s HDPE trubicí. Vzhledem k četnosti inženýrských sítí není možné provést protlak, přechod bude řešen pomocí překopu po částech, tak aby byla minimalizována omezení. Návrh trasy nového kabelového vedení VN s HDPE trubicí respektuje ČSN 73 6005 - Prostorové uspořádání sítí technického vybavení. Hloubka uložení nového kabelového vedení VN s HDPE trubicí je min. 1m, případně hlouběji, dle požadavku jednotlivých správců/majitelů pozemků.

Veškeré škody vzniklé vlivem stavby na uvedené nemovitosti budou odstraněny a nemovitost bude uvedena do původního stavu na náklady investora.

Tento souhlas bude doložen jako příloha žádosti o vydání územního souhlasu, rozhodnutí dle zákona č. 183/2006 Sb. Stavební zákon, v platném znění, §96 Územní souhlas, §92 Územní rozhodnutí.

Z důvodu lepší přehlednosti zde nejsou zakresleny stávající inženýrské sítě!

Souhlasím s předloženým návrhem

Dne 2022

Podpis e pozemku

Ostatní značky:

- 197/2 hranice parcel
- vnitřní kresba parcel (slučka)
- hrany budov
- rozhraní ploch silnice, chodník
- ploty, opěrné zdi
- vstup na pozemek

Legenda:


- nové kabelové vedení VN
- nová HDPE trubka
- nová kabelová komora
- stávající kabelové vedení VN
- stávající kabelové vedení NN
- protlak
- překop



S-JTSK

BPV

REVIZE	DATUM	POPIS ZMĚNY	PODPIS
Schválil:		Ing. Petr Slavíček	
Odp. projektant:		Bc. Milan Dudek	
Projektant:		Milan Suchochleb	
Číslo SPP:		IV-12-6030516	
Místo stavby:		Mělník (k.ú. Mělník)	
Investor:		ČEZ Distribuce, a. s. Teplická 874/8, 405 02 Děčín	
Název stavby:		Mělník, Pražská 528, poliklinika 1,26MW IV-12-6030516	
Část:		Dokumentace objektů	
Název výkresu:		Detail pozemek 7942/2	
Č. záznamu:		R.22 141.001.101151	
Datum:		02/2022	
Stupeň PD:		DÚR	
Měřítko:		1:500	
Formát:		A4	
List/počet listů:		1/1	
Číslo výkresu:		D.1.6	

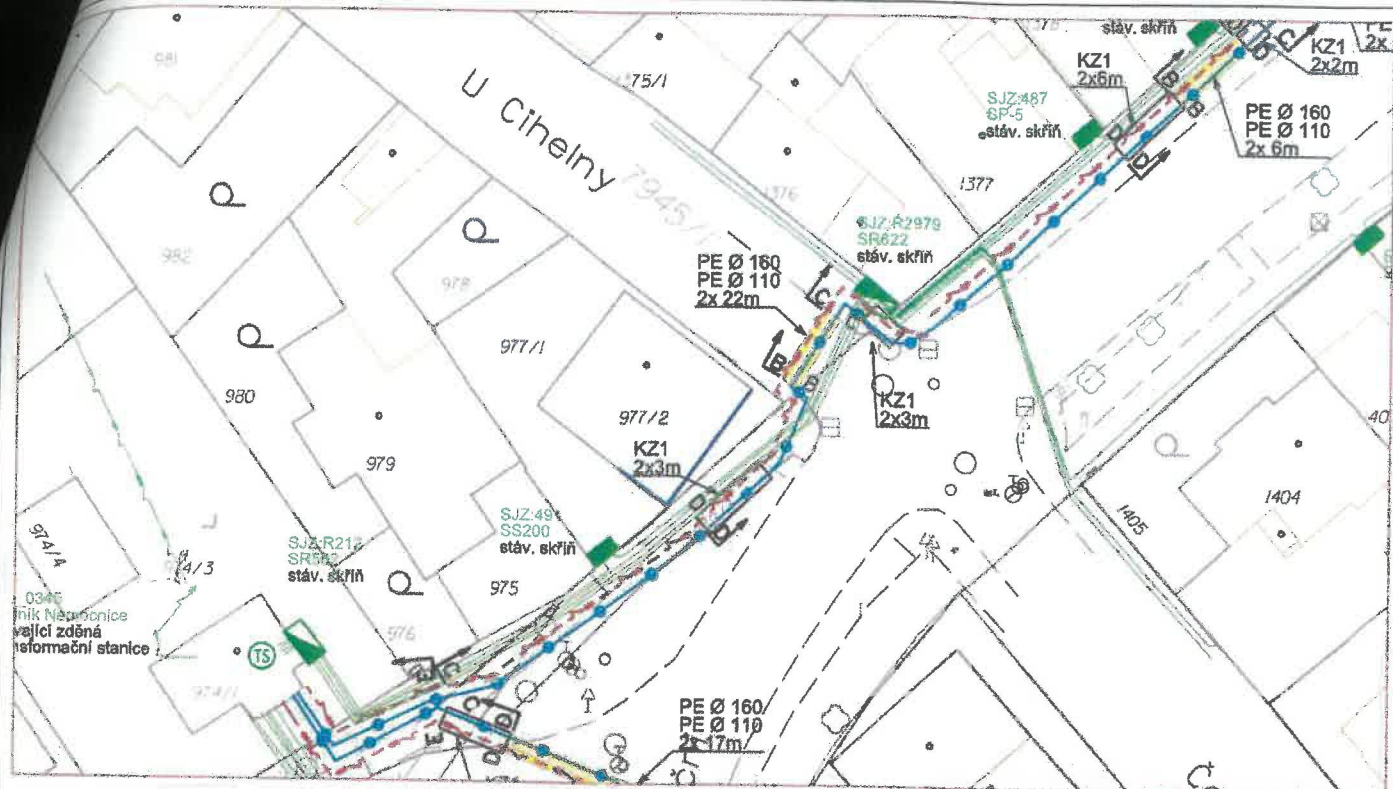

Popis dotečených pozemků p.č. 7945/1:

V rámci pozemku p.č. 7945/1 dojde k výkopovým a zemním pracím pro nové kabelové vedení VN s HDPE trubicí. Vzhledem k četnosti inženýrských sítí není možné provést protlak, přechod bude řešen pomocí překopu po částech, tak aby byla minimalizována omezení. Návrh trasy nového kabelového vedení VN s HDPE trubicí respektuje ČSN 73 6005 - Prostorové uspořádání sítí technického vybavení. Hloubka uložení nového kabelového vedení VN s HDPE trubicí je min. 1m, případně hlouběji, dle požadavku jednotlivých správců/majitelů pozemků.

Veškeré škody vzniklé vlivem stavby na uvedené nemovitosti budou odstraněny a nemovitost bude uvedena do původního stavu na náklady investora.

Tento souhlas bude doložen jako příloha žádosti o vydání územního souhlasu, rozhodnutí dle zákona č. 183/2006 Sb. Stavební zákon, v platném znění, §96 Územní souhlas, §92 Územní rozhodnutí.

Z důvodu lepší přehlednosti zde nejsou zakresleny stávající inženýrské sítě!

Souhlasím s předloženým návrhem

Dne1.9.:01: 2023

Podpis majitele pozemku

Ostatní značky:

- 197/2 hranice parcel
- vnitřní kresba parcel (slučka)
- hrany budov
- rozhraní ploch silnice, chodník
- ploty, opěrné zdi
- vstup na pozemek

Legenda:

- nové kabelové vedení VN
- nová HDPE trubka
- nová kabelová komora
- stávající kabelové vedení VN
- stávající kabelové vedení NN
- protlak
- překop



REVIZE	DATUM	POPIS ZMĚNY	PODPIS
Schválil:		Ing. Petr Slaviček	Zatvrdil:
Odp. projektant:		Bc. Milan Dudek	ENGIE Services a.s. divize Energetická infrastruktura Lhotecká 793/3 143 00 Praha 4 - Lhota mob.: 724 715 061 www.engie.cz milan.suchochleb@equnas.com
Projektant:		Milan Suchochleb	
Číslo SPP:		IV-12-6030516	
Místo stavby:		Mělník (k.ú. Mělník)	Č. zakázky:
Investor:		ČEZ Distribuce, a. s. Teplická 874/8, 405 02 Děčín	R.22 141.001.101151
Název stavby:		Mělník, Pražská 528, poliklinika 1,26MW	Datum:
		IV-12-6030516	02/2022
Část:		Dokumentace objektů	Stupeň PD:
		Detail pozemek 7945/1	DÚR
Měřítko:		1:500	Formát:
			A4
Liet/počet listů:		1/1	Číslo výkresu:
			D.1.8



Ostatní značky:

- 15/2
- hranice parcel
- vnitřní kresba parcel (šluka)
- hranice budov
- rozdělení ploch: silnice, chodník
- ploty, optické zdi
- vstup na pozemek

Legenda:

- nové kabelové vedení VN
- nová HDPE trubka
- nová kabelová komora
- stávající kabelové vedení VN
- stávající kabelové vedení NN
- prolák
- překop

Popis dotčených pozemků p.č. 8024/2, 1418/3, 8030/18, 4320/10, 4323/15, 4323/27:

Na pozemcích 8024/2, 1418/3, 4320/10, 4323/15, 4323/27 dojde k výkopovým pracím pro nové kabelové vedení VN s HDPE trubkou. Výkopové práce budou převážně probíhat v chodnicích a přilehlých zelených pásích. Ulice Nerudova a Hájkova budou vzhledem k četnosti inženýrských sítí nemožné provést prolák, přechod bude řešen pomocí překopu po částech, tak aby byla minimalizována omezení. Pozemek p.č. 8030/18 (komunikační ulice č. 9) bude vzhledem k dispozici inženýrských sítí křížen pomocí proláku, bez zásahu do komunikace. Návrh trasy nového kabelového vedení VN s HDPE trubkou respektuje ČSN 73 8005 - Prostorové uspořádání sítí technického vybavení. Hloubka uložení nového kabelového vedení VN s HDPE trubkou je min. 1m, případně hlouběji, dle požadavků jednotlivých správců/majitelů pozemků.

Veškeré škody vzniklé vlivem stavby na uvedené nemovitosti budou odstraněny a nemovitost bude uvedena do původního stavu na náklady investora.

Tento souhlas bude doložen jako příloha žádosti o vydání územního souhlasu, rozhodnutí dle zákona č. 183/2006 Sb. Stavební zákon, v platném znění, §96 Územní souhlas, §92 Územní rozhodnutí.


Z důvodu lepší přehlednosti zde nejsou zakresleny stávající inženýrské sítě!

S-ITSK

BPV

JURISDIKCE	DATUM	POPIS ŽÁDOSTI	PODPIS
Ing. Petr Slavíček	02/2022	ENGIE Services s.r.o. Divize Energetická infrastruktura Lhotická 7823 143 09 Praha 4 - Učeska mob: 724 715 081 milan.suchochleb@engie.com	
Bc. Milan Suchochleb	02/2022	ČEZ Distribuce, s. a. Teplická 674/8, 405 02 Dětín	
IV-12-6030516	02/2022	Mělník, Pražská 528, poliklinika 1,26MW	
Mělník (k.ú. Mělník)	02/2022	IV-12-6030516	
Dokumentace objektů		Formát: A2	D.1.9
Detail pozemek 8024/2, 1418/3, 8030/18, 4320/10, 4323/15, 4323/27		1/1	

© Návrh řeší ve výkresu a technické části je předmětem ochrany dle autorského zákona

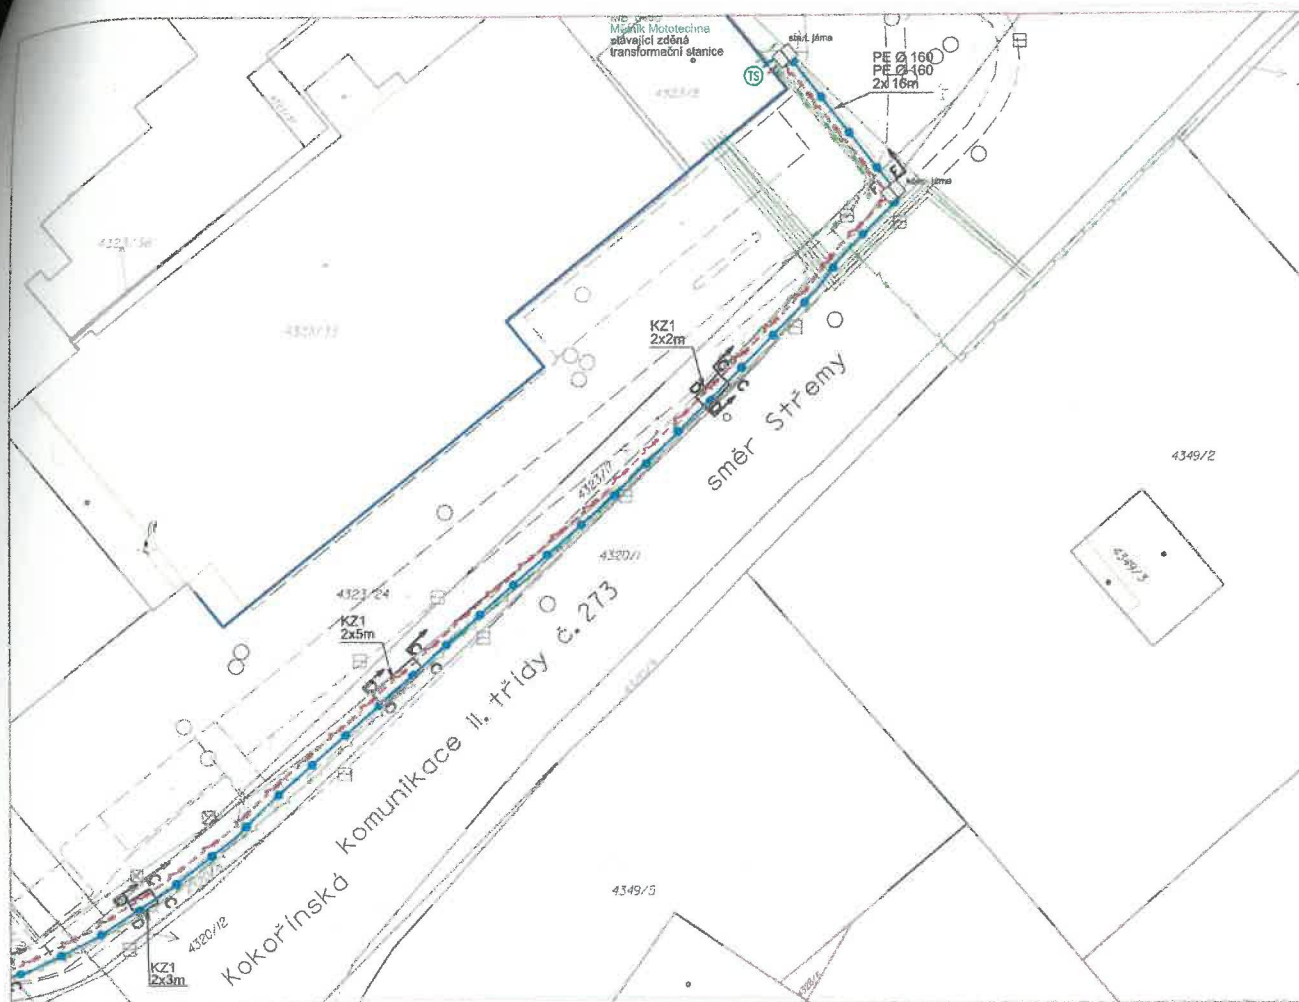

Popis dotčených pozemků p.č. 4320/8, 4323/17:

V rámci pozemku p.č. 4320/8, 4323/17 dojde k výkopovým a zemním pracím pro nové kabelové vedení VN s HDPE trubicí. Výkopové a zemní práce pro uvedené pozemky proběhnou v chodníku a přilehlém zeleném pásu. Návrh trasy nového kabelového vedení VN s HDPE trubicí respektuje ČSN 73 6005 - Prostorové uspořádání sítí technického vybavení. Hloubka uložení nového kabelového vedení VN s HDPE trubicí je min. 1m, případně hlouběji, dle požadavku jednotlivých správců/majitelů pozemků.

Veškeré škody vzniklé vlivem stavby na uvedené nemovitosti budou odstraněny a nemovitost bude uvedena do původního stavu na náklady investora.

Tento souhlas bude doložen jako příloha žádosti o vydání územního souhlasu, rozhodnutí dle zákona č. 183/2006 Sb. Stavební zákon, v platném znění, §96 Územní souhlas, §92 Územní rozhodnutí.

Z důvodu lepší přehlednosti zde nejsou zakresleny stávající inženýrské sítě!

Souhlasím s předloženým návrhem Dne 19.11.2023 Podpis [Signature] pozemku	Ostatní značky: ----- hranice parcel ----- 181/2 ----- vnitřní kresba parcel (slučka) ----- hrany budov ----- rozhraní ploch silnice, chodník ----- plochy, opěrné zdi ----- vstup na pozemek	Legenda: ----- nové kabelové vedení VN ----- nová HDPE trubka ----- nová kabelová komora ----- stávající kabelové vedení VN ----- stávající kabelové vedení NN ----- prolisk ----- překop
---	--	--



REVIZE		DATUM		POPIS ZMĚNY		PODPIS	
S-JTSK		BPV					
Ing. Petr Slavišek Bc. Milan Dudek Milan Suchochleb IV-12-6030516 Mělník (k.ú. Mělník)				ENGIE Services a.s. divize Energetická infrastruktura Lhotická 793/3 143 00 Praha 4 - Lhotka mob.: 724 715 081 www.engie.cz milan.suchochleb@equinas.com			
Investor: ČEZ Distribuce, a. s. Teplická 874/8, 405 02 Děčín Název stavby: Mělník, Pražská 528, poliklinika 1,26MW IV-12-6030516 Číslo: Dokumentace objektů Název výkresu: Detail pozemek 4320/8, 4323/17				Č. záhlaví: R.22 141.001.101151 Datum: 02/2022 Stupeň PO: DÚR Měřítko: 1:500 Formát: A3 Listoposel: 1/1 Číslo výkresu: D.1.10			