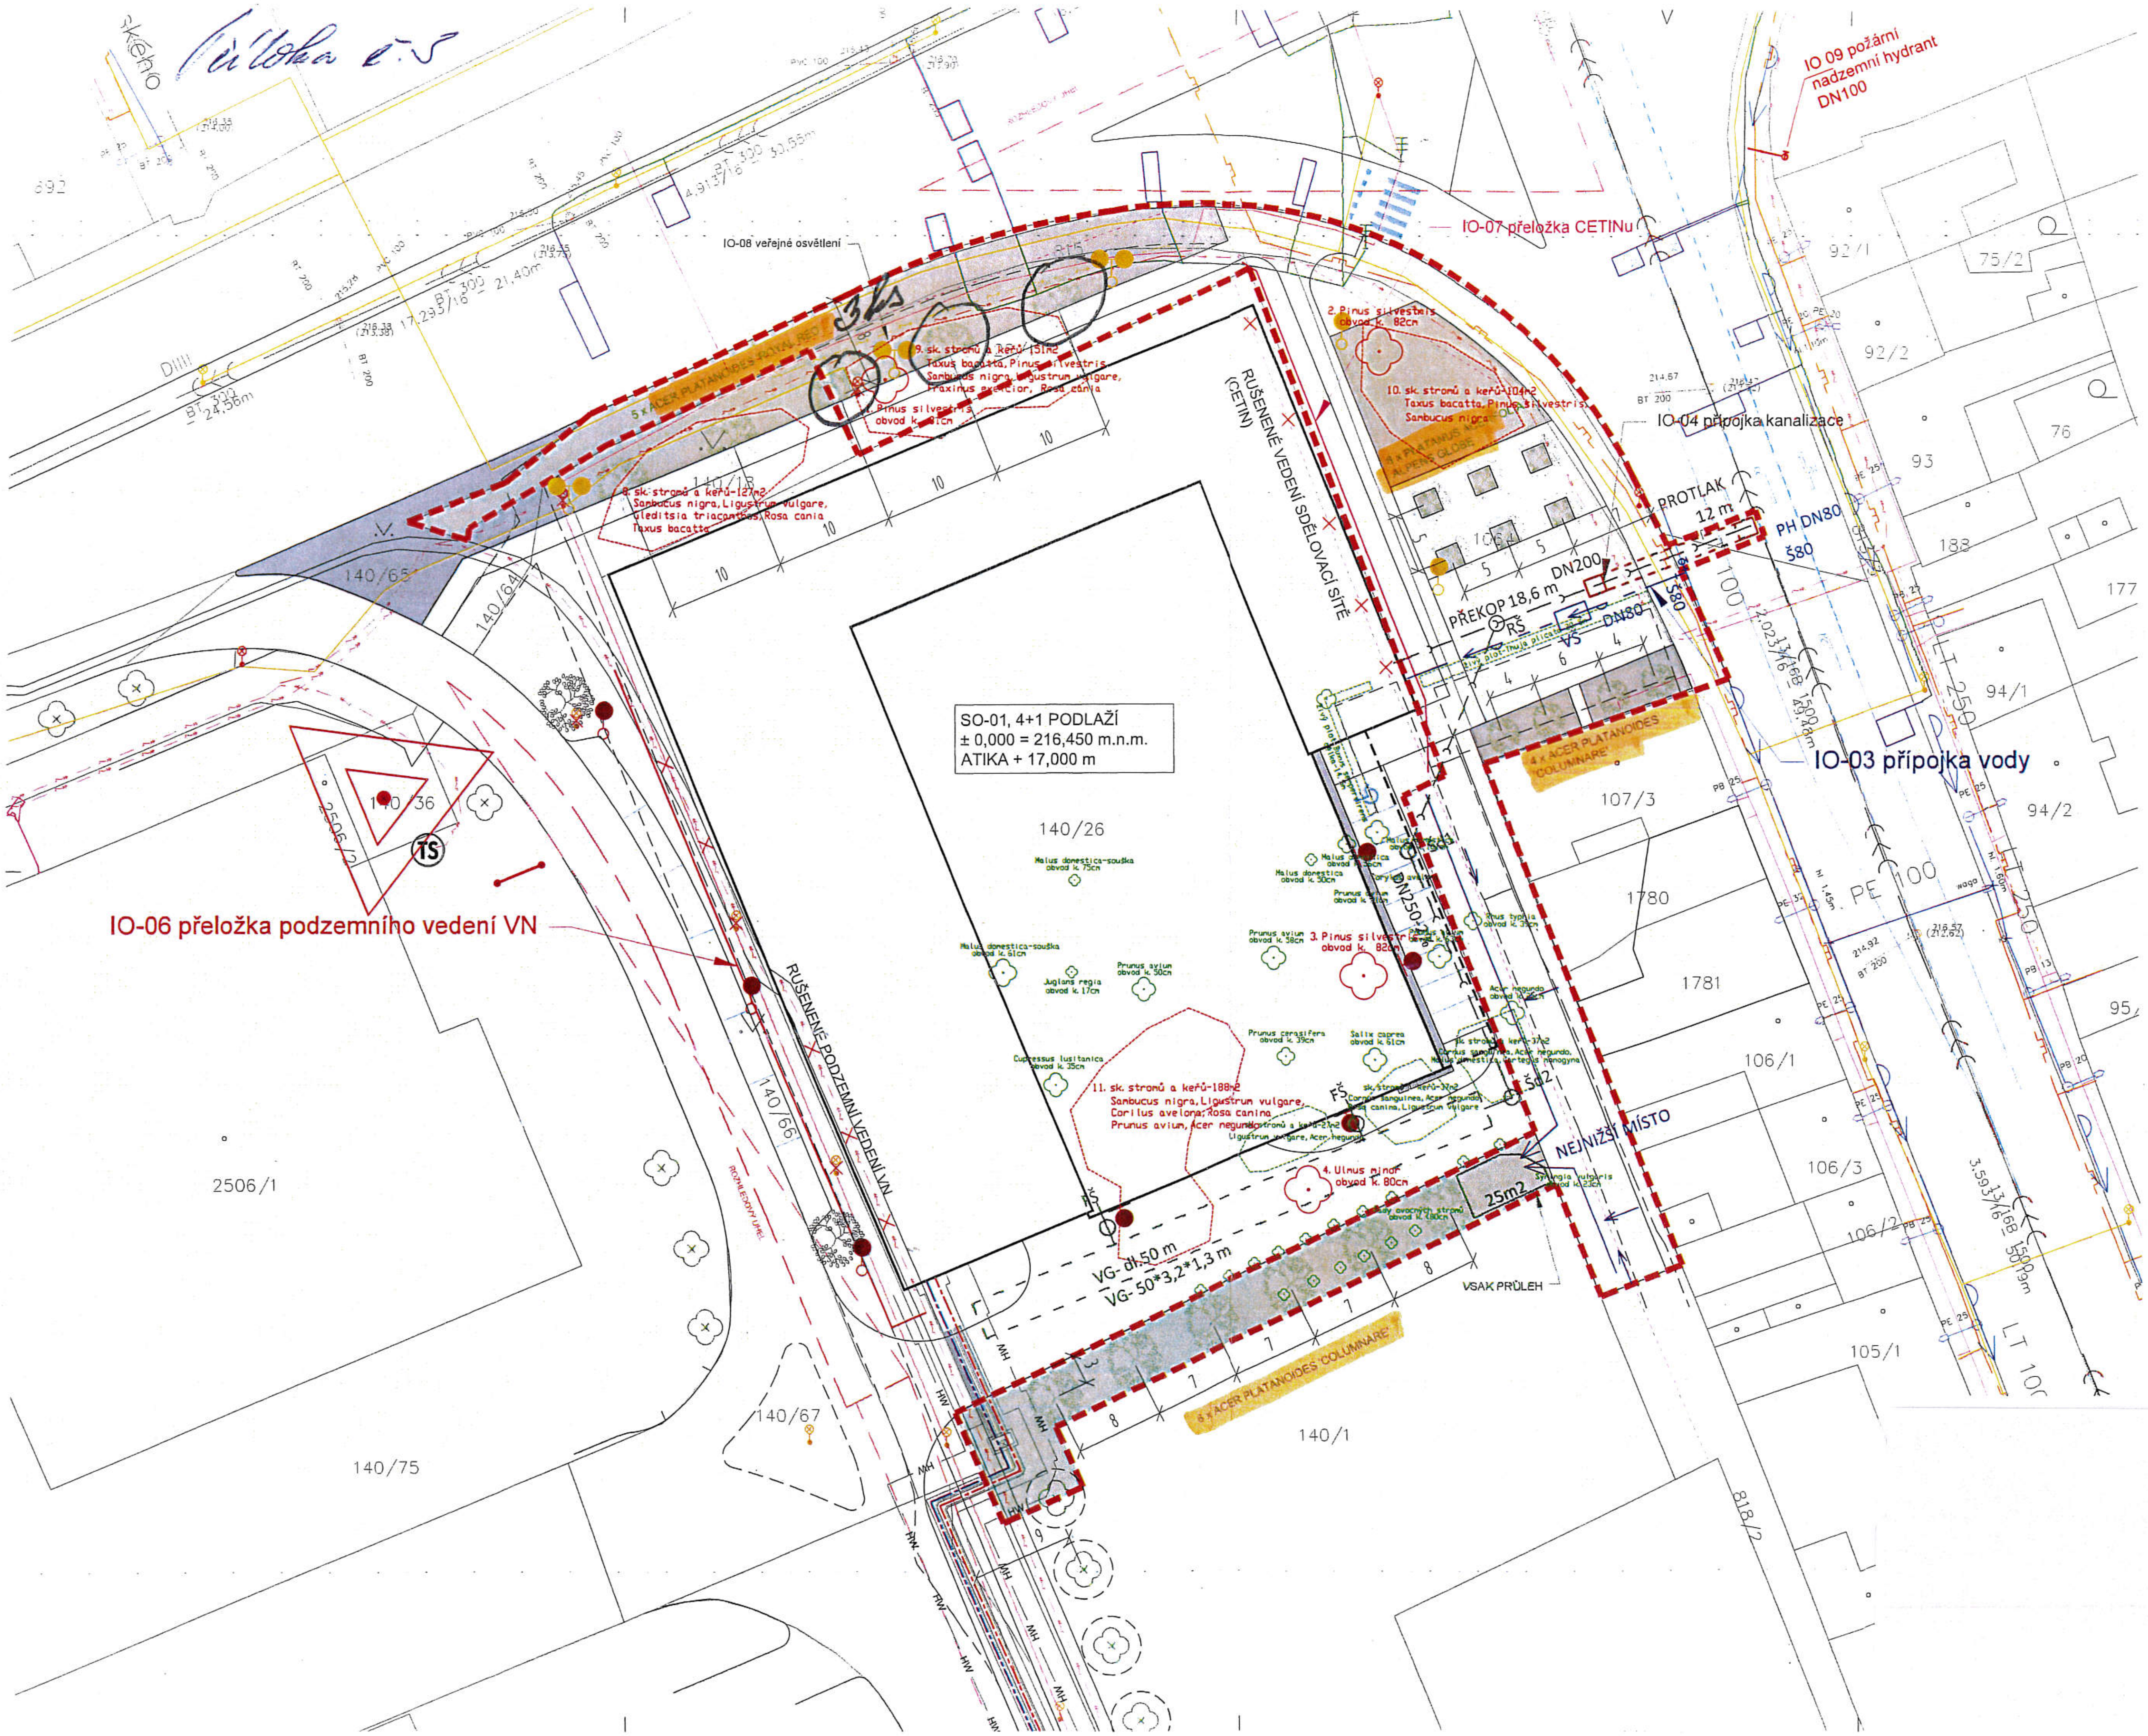

LEGENDA

- HRANICE MĚSTSKÝCH POZEMKŮ DOTČENÝCH STAVBOU
- POLYFUNKČNÍ DŮM ROLSBERSKÁ
- STÁVAJÍCÍ ZÁSTAVBA
- HRANICE PARCEL

KOMUNIKACE A ZPEVNĚNÉ PLOCHY

- HRANY KOMUNIKACÍ
- HRANY RUŠENÝCH KOMUNIKACÍ
- ZATRAVNĚNÉ PLOCHY - PŘEDÁVANÉ MĚSTU
- ZATRAVNĚNÉ PLOCHY - SOUKROMÉ
- NAVRHOVANÉ STROMY - PŘEDÁVANÉ MĚSTU
- NAVRHOVANÉ STROMY - SOUKROMÉ
- STÁVAJÍCÍ ZAMĚŘENÉ STROMY
- OCHRANNÉ PÁSMO KOŘENOVÉHO PROSTORU 2,5 m
- KÁCENÉ DŘEVINY VYŽADUJÍCÍ POVOLENÍ
- KÁCENÉ DŘEVINY NEVYŽADUJÍCÍ POVOLENÍ - PODLIMITNÍ

STÁVAJÍCÍ INŽENÝRSKÉ SÍTĚ

- PODZEMNÍ VEDENÍ NN (ČEZ)
- PODZEMNÍ VEDENÍ VN (ČEZ)
- PLYNOVOD NTL (GASNET)
- VODOVODNÍ ŘAD (MOVO)
- JEDNOTNÁ KANALIZACE (MOVO)
- PODZEMNÍ ROZVODY TEPLOVODU (VEOLIA)
- OSTATNÍ PODZEMNÍ ROZVODY (VEOLIA)
- ZAMĚŘENÉ STP (CETIN)
- NEZAMĚŘENÉ STP (CETIN)
- KABEL VEŘEJNÉHO OSVĚTLENÍ (TSMO)
- KABEL SVĚTELNÉ SIGNALIZACE (TSMO)
- DETEKČNÍ SMYČKY (TSMO)
- KOORDINAČNÍ KABEL SVĚTELNÉ SIGNALIZACE (TSMO)
- SLOUP VEŘEJNÉHO OSVĚTLENÍ (TSMO)
- SLOUP VEŘEJNÉHO OSVĚTLENÍ - ZAMĚŘENÉ (TSMO)
- SLOUP VEŘEJNÉHO OSVĚTLENÍ - ZAMĚŘENÉ (SOUKROMÉ)
- SLOUP SVĚTELNÉ SIGNALIZACE (TSMO)
- SDĚLOVACÍ SÍŤ (MERIT GROUP)

NAVRHOVANÉ INŽENÝRSKÉ SÍTĚ

- PŘÍPOJKA DEŠŤOVÉ KANALIZACE
- PŘÍPOJKA SPLAŠKOVÉ KANALIZACE
- PŘÍPOJKA VODOVOD
- PŘELOŽKA A PŘÍPOJKA SDĚLOVACÍCH SÍTÍ
- PŘÍPOJKA PAROVODU
- OCHRANNÉ PÁSMO PAROVODU
- NAVRHOVANÉ SLOUPY VEŘEJNÉHO OSVĚTLENÍ - MĚSTSKÉ
- NAVRHOVANÉ SLOUPY VEŘEJNÉHO OSVĚTLENÍ (2x VÝLOŽNÍK) - MĚSTSKÉ
- NAVRHOVANÉ SLOUPY VEŘEJNÉHO OSVĚTLENÍ - SOUKROMÉ
- NAVRHOVANÉ VÝLOŽNÍKY VEŘEJNÉHO OSVĚTLENÍ - SOUKROMÉ

TABULKA MĚSTSKÝCH POZEMKŮ DOTČENÝCH STAVBOU:

Č. P.	m2	DRUH POZEMKU	ZPŮSOB VYUŽITÍ	MAJITEL
815	887	OSTATNÍ PLOCHA	OSTATNÍ KOMUNIKACE	STATUTÁRNÍ MĚSTO OLOMOUC
818/2	1332	OSTATNÍ PLOCHA	OSTATNÍ KOMUNIKACE	STATUTÁRNÍ MĚSTO OLOMOUC
824/2	50554	OSTATNÍ PLOCHA	SILNICE	STATUTÁRNÍ MĚSTO OLOMOUC
128/1	284	OSTATNÍ PLOCHA	SPORTOVIŠTĚ A REKREAČNÍ PLOCHY	STATUTÁRNÍ MĚSTO OLOMOUC
1064	648	OSTATNÍ PLOCHA	OSTATNÍ KOMUNIKACE	STATUTÁRNÍ MĚSTO OLOMOUC
140/1	2966	ORNÁ PŮDA		STATUTÁRNÍ MĚSTO OLOMOUC

SEZNAM KÁCENÝCH DŘEVIN VYŽADUJÍCÍ POVOLENÍ:

[illegible]	[illegible]	[illegible]	[illegible]	[illegible]	[illegible]	[illegible]	[illegible]	[illegible]	[illegible]
1	[illegible]	[illegible]	[illegible]	[illegible]	[illegible]	[illegible]	[illegible]	[illegible]	
2	[illegible]	[illegible]	[illegible]	[illegible]	[illegible]	[illegible]	[illegible]	[illegible]	[illegible]
3	[illegible]	[illegible]	[illegible]	[illegible]	[illegible]	[illegible]	[illegible]	[illegible]	
4	[illegible]	[illegible]	[illegible]	[illegible]	[illegible]	[illegible]	[illegible]	[illegible]	
5	[illegible]	[illegible]	[illegible]	[illegible]	[illegible]	[illegible]	[illegible]	[illegible]	[illegible]
6	[illegible]	[illegible]	[illegible]	[illegible]	[illegible]	[illegible]	[illegible]	[illegible]	[illegible]
7	[illegible]	[illegible]	[illegible]	[illegible]	[illegible]	[illegible]	[illegible]	[illegible]	[illegible]
[illegible]	[illegible]			[illegible]					
8	[illegible]			127				[illegible]	
9	[illegible]			151				[illegible]	
10	[illegible]			104				[illegible]	
11	[illegible]			188				[illegible]	

SEZNAM ZELENĚ PŘEDÁVANÉ MĚSTU:

ZATRAVNĚNÉ PLOCHY 897 m2
ACER PLATANOIDES COLUMNARE .... 10 ks
PLATANUS ACERFOLIA ALPENS GLOBE .... 6 ks
ACER PLATANOIDES ROYAL RED .... 5 ks

POZNÁMKA:

Vyhláškou 193/2007 Sb. o tepelných rozvodech je stanovena maximální teplota na obalu parovodní trubky 40°C, předpokládaná teplota zeminy v hl. cca 2 m pod povrchem v zimním období je cca 5°C - z toho vyplývá tepelný spád - rozdíl teplot - cca 35°C. Trubka parovodu bude vedena v betonovém kolektoru o tl. stěny 120 mm. Tato stěna bude z vnější strany zaizolována styrodurem o tl. 150 - 200 mm s hydroizolační vnější vrstvou, čímž dojde k eliminaci rozdílů teplot mezi vnitřní částí kolektoru a okolní zeminou, stejně jako k případnému sražení vlhkosti v okolí parovodu.