

Výkaz výměr

Datum: 11/2022

Stavba : KNIHOVNA PETRA BEZRUČE - POBOČKA LIPTOVSKÁ, REKONSTRUKCE S PŘÍSTAVBOU

Investor : Statutární město Opava, Horní Náměstí 382/69, 746 26 Opava, Město

Zhotovitel : [REDACTED]

Za zhotovitele :

Za investora :

			Rozpočtové náklady
Základ pro DPH	15 %		
DPH	15 %		
Základ pro DPH	21 %		12 780 758,61
DPH	21 %		2 683 959,31
Cena celkem za stavbu			15 464 718

Rekapitulace stavebních objektů a provozních souborů

Číslo a název objektu / provozního souboru	Cena celkem	Základ DPH 15 %	Základ DPH 21 %	DPH celkem
Celkem				
Vedlejší rozpočtové a ostatní náklady	406 560		336 000	70 560
Stavební rozpočet	9 668 818		7 990 759	1 678 059
Zpevněné plochy	1 497 596		1 237 683	259 913
Zdravotně technické instalace	409 248		338 222	71 027
Vytápění	292 245		241 525	50 720
Vzduchotechnika + klimatizace	333 700		275 785	57 915
Kanalizace	456 329		377 132	79 198
Silnoproud	2 057 148		1 700 123	357 026
Slaboproud	204 260		168 810	35 450
EZS	138 814		114 722	24 092
Celkem za stavbu	15 464 718		12 780 759	2 683 959

Poznámka:

Vedlejší rozpočtové náklady, náklady na provoz a zařízení staveniště, apod. a přesuny hmot u PSV jsou zahrnuty v jednotkových cenách jednotlivých položek - není-li uvedeno jinak.

Zhotovitel je povinen provést na svůj náklad a své nebezpečí veškeré práce a dodávky, které jsou v projektové dokumentaci obsaženy, bez ohledu na to, zda jsou obsaženy v textové nebo ve výkresové části, jakož i práce, které v dokumentaci sice obsaženy nejsou, ale které jsou nezbytné pro provedení díla a jeho řádné fungování. Je v zájmu zhotovitele jako odborné firmy se řádně seznámit s projektovou dokumentací a pečlivě ji přezkontrolovat a uvažovat s tím, že investor nebude brát zřetel na požadavky a námítky zhotovitele vyplývající z vad, nedostatečného či chybného popisu díla v projektové dokumentaci.

Výkaz výměr je zpracován na podkladě projektové dokumentace pro provedení stavby.

Nedílnou součástí tohoto výkazu výměr je projektová dokumentace pro provedení stavby.



5.1. 2023

VÝKAZ VÝMĚR

Stavba: KNIHOVNA PETRA BEZRUČE - POBOČKA LIPTOVSKÁ, REKONSTRUKCE S PŘÍSTAVBOU

Investor: Statutární město Opava, Horní Náměstí 382/69, 746 26 Opava, Město

Část: Vedlejší a rozpočtové náklady

Vedlejší rozpočtové a ostatní náklady		Např. dle §8, §9, §10 apod. vyhlášky č.230/2012 Sb., rozpočtových standardů apod.			
1	Zajištění a projednání všech nezbytných administrativních úkonů spojených s realizací stavby	komplet	1,00	10 000,00	10 000,00
2	Zařízení a vybavení staveniště dle SoD apod., vč. nákladů na energie	komplet	1,00	200 000,00	200 000,00
3	Náklady D+M informační tabule, billboard dle SoD	komplet	1,00	5 000,00	5 000,00
4	Zajištění kompletační a koordinační činnosti spojených s realizací stavby a následným dáním do užívání	komplet	1,00	10 000,00	10 000,00
5	Vytýčení inženýrských sítí - vč. případných kopaných sond, vč. projednání se správci, apod.	komplet	1,00	10 000,00	10 000,00
6	Bezpečnostní hrzení, oplocení, zajištění přístupu na staveniště apod.. Zajištění ostraha majetku osob v průběhu realizace stavby a až do předání stavby do užívání. Zabezpečení staveniště, vnější stavby a ploch dotčených stavbou, vybavení proti odcizení a škodám	komplet	1,00	10 000,00	10 000,00
7	Vytýčení prostorové polohy dopravní a technické infrastruktury	komplet	1,00	5 000,00	5 000,00
8	Jednání s dotčenými institucemi, s dotčenými orgány státní správy a samosprávy - například zajištění dokladů nutných k získání kolaudačního souhlasu, povolení a rozhodnutí nutných k realizaci stavby apod.	komplet	1,00	5 000,00	5 000,00
9	Zajištění průzkumů, zkoušek, atestů, sond a revizí apod. uvedených v rozhodnutích a v projektové dokumentaci nezbytně nutných k provedení díla. Provedení veškerých měření a zkoušek, revizních zpráv apod. dle platné legislativy a dle SoD	komplet	1,00	20 000,00	20 000,00
10	Technická řešení kolizí se skrytými konstrukcemi, které nemohl projektant předvídat (kolize s podzemními sítěmi a konstrukcemi, apod.)	komplet	1,00	5 000,00	5 000,00
11	Technická řešení rozdílů skutečně zjištěného stavu se stavem předpokládaného projektantem apod.	komplet	1,00	1 000,00	1 000,00
12	Dopravní opatření - dopravní a informační značení na komunikacích pro motorová a nemotorová vozidla a pro pěší, zajištění průchodů apod., projednání s příslušným odborem dopravy, zajištění údržby, čištění apod. dopravního značení a komunikací apod.	komplet	1,00	5 000,00	5 000,00
13	Vypracování dokumentace skutečného provedení stavby dle SoD, platné legislativy, podmínek a požadavků investora a uživatele zajištění požadovaných dokladů a vyjádření DOSS	komplet	1,00	15 000,00	15 000,00
14	Zaškolení obsluhy a investorem pověřených osob, vypracování a odsouhlasení provozních a manipulačních řádů, proškolení provozovatele s provozováním a užíváním realizovaného díla dle SoD a jiných podmínek	komplet	1,00	10 000,00	10 000,00
15	Geodetické zaměření a vypracování geometrického plánu – dle ustanovení SOD	komplet	1,00	15 000,00	15 000,00
16	Zabezpečení zrekonstruovaných prostor původního objektu po dobu provádění prací na přístavbě – viz odst. 7.2. SOD	komplet	1,00	10 000,00	10 000,00
Celkem za Vedlejší rozpočtové a ostatní náklady					336 000,00

Poznámka:

Jednotkové položky zahrnují vedlejší rozpočtové náklady, náklady na montáž, dopravu, apod. a předepsané zkoušky, revize, manipulační řady, zaškolení obsluhy, není-li uvedeno jinak.

VÝKAZ VÝMĚR

Stavba: KNIHOVNA PETRA BEZRUČE - POBOČKA LIPTOVSKÁ, REKONSTRUKCE S PŘÍSTAVBOU

Investor: Statutární město Opava, Horní Náměstí 382/69, 746 26 Opava, Město

Část: Stavební rozpočet

P.Č.	KCN	Kód položky	Popis	MJ	Množství celkem	Cena jednotková	Cena celkem
1	2	3	4	5	6	7	8
		HSV	Práce a dodávky HSV				3 348 796,41
		1	Zemní práce				551 285,42
1	112	112101103	Odstranění stromů listnatých průměru kmene přes 500 do 700 mm	kus	1,00	5 000,00	5 000,00
			" Odstranění stávajícího buku, průměr kmene ve výšce 1m cca 600mm "		1,00		
2	112	112251103	Odstranění pařezů průměru přes 500 do 700 mm	kus	1,00	1 500,00	1 500,00
			" Odstranění pařezu stávajícího buku "		1,00		
3	113	113106121	Rozebrání dlažeb z betonových nebo kamenných dlaždic s ložem z kameniva komunikací pro pěší ručně	m2	33,52	67,20	2 252,54
			" Rozebrání okapového chodníku " 0,8*(14,2+17,1+1,6)		26,32		
			" Odstranění zámkové dlažby přístupové rampy " 4,8*1,5		7,20		
4	113	113154123	Frézování živčního krytu tl 50 mm pruh š přes 0,5 do 1 m pl do 500 m2 bez překážek v trase	m2	31,41	230,00	7 224,30
			" Odstranění asfaltového krytu tl 50mm jezdových ploch " 3,1*5+0,8*4,7+0,9*13,5		31,41		
5	113	113201112	Vytrhání obrub silničních ležatých	m	10,00	65,00	650,00
			" Vybourání obruby vč betonového lože "		10,00		
6	131	131213711	Hloubení zapažených jam v soudržných horninách třídy těžitelnosti I skupiny 3 ručně	m3	135,37	750,00	101 525,63
			" Výkopy uvnitř objektu pro účely provedení vybourání stávající dešťové kanalizace " 30*0,8*2		48,00		
			" Výkopy uvnitř objektu pro účely provedení nové dešťové kanalizace " 35*0,8*2		56,00		
			" Výkopy uvnitř objektu pro účely provedení nové splaškové kanalizace " 7,5*0,8*2		12,00		
			" Výkop po rozebrání okapového chodníku " 0,5*0,7*(14,2+17,1+1,6)		11,52		
			" Výkop po odbourání jezdových ploch " 0,25*(3,1*5+0,8*4,7+0,9*13,5)		7,85		
7	131	131251204	Hloubení jam zapažených v hornině třídy těžitelnosti I skupiny 3 strojně	m3	107,96	320,00	34 547,20
			" Výkop pro bourání plotu - odkopání základových patek " 11*(0,3*0,3*0,9)		0,89		
			" Zbýv. výkop v okolí objektu pro provedení zateplovacích prací " (15+15,2+13,5)*0,7*0,5		15,30		
			" Výkop pro provedení základových kč přístavby " 15,8*8*0,43+0,9*0,6*(7,7+5,9+5+5,1)+0,9*0,9*(2*15,2)		91,77		
8	151	151101201	Zřízení příložného pažení stěn výkopu hl do 4 m	m2	369,66	122,00	45 098,52
9	151	151101211	Odstranění příložného pažení stěn hl do 4 m	m2	369,66	42,20	15 599,65
10	151	151101301	Zřízení rozeprání stěn při pažení příložném hl do 4 m	m3	243,40	70,50	17 159,70
11	151	151101311	Odstranění rozeprání stěn při pažení příložném hl do 4 m	m3	243,40	16,90	4 113,46
12	161	161151103	Svislé přemístění výkopku z horniny třídy těžitelnosti I skupiny 1 až 3 hl výkopu přes 4 do 8 m	m3	243,33	120,00	29 199,30
			" Svislé přemístění výkopku "		243,33		
13	162	162211311	Vodorovné přemístění výkopku z horniny třídy těžitelnosti I skupiny 1 až 3 stavebním kolečkem do 10 m	m3	243,33	250,00	60 831,88
			" Vodorovné přemístění výkopku po staveništi "		243,33		
14	162	162211319	Příplatek k vodorovnému přemístění výkopku z horniny třídy těžitelnosti I skupiny 1 až 3 stavebním kolečkem za každých dalších 10 m	m3	4866,00	3,50	17 031,00
			" Uvažováno s maximálním vodorovným přemístěním výkopku 30m = 20m příplatek " 20*243,3		4866,00		
15	162	162751117	Vodorovné přemístění do 10km výkopku/sypaniny z horniny třídy těžitelnosti I skupiny 1 až 3 se složením	m3	173,30	220,00	38 126,00
			" Uložení nespotřebované vytěžené zeminy na skládku " 243,3-70		173,30		
16	162	162751119	Příplatek k vodorovnému přemístění výkopku/sypaniny z horniny třídy těžitelnosti I skupiny 1 až 3 ZKD 1km přes 10km	m3	1733,00	15,00	25 995,00
			" Vzd skládky do 20km = 10km příplatek " 10*173,3		1733,00		
17	171	171111111	Hutnění zeminy pro spodní stavbu tl do 20 cm	m2	332,80	35,00	11 648,00
			" Zhutnění zeminy pro provedení základových konstrukcí a zpevněných ploch "		332,80		
18	171	171201221	Poplatek za uložení na skládce (skládkové) zeminy a kamení kód odpadu 17 05 04	t	259,95	300,00	77 985,00
			" Poplatek za uložení zeminy na skládce " (243,3-70)*1,5		259,95		
19	171	171251201	Uložení sypaniny na skládku nebo meziskládky	m3	243,33	16,00	3 893,24
			" Uložení sypaniny na meziskládku s úpravou do předepsaného tvaru "		243,33		
20	174	174151101	Zásyp jam, šachet rýh nebo kolem objektů sypaninou se zhutněním	m3	70,00	125,00	8 750,00
			" Zpětný zásyp okolo objektu + drobné zásypy v exteriéru po provedení bouracích prací, atp "		70,00		
21	181	181411131	Založení parkového trávníku výševem pl do 1000 m2 v rovině a ve svahu do 1:5	m2	161,00	35,00	5 635,00
			" Založení parkového trávníku výševem "		161,00		
22	5	572410	osivo směs travní parková	kg	5,30	150,00	795,00
23	183	183101321	Jamky pro výsadbu s výměnou 100 % půdy zeminy tř 1 až 4 obj přes 0,4 do 1 m3 v rovině a svahu do 1:5	kus	2,00	2 345,00	4 690,00
			" Náhradní výsadba 2ks javorů červených "		2,00		
24	103	10321100	zahradní substrát pro výsadbu VL	m3	2,00	850,00	1 700,00
25	184	184201112	Výsadba stromu bez balu do jamky v kmene přes 1,8 do 2,5 m v rovině a svahu do 1:5	kus	2,00	167,50	335,00
			" Náhradní výsadba 2ks javorů červených "		2,00		
26	026	2650300R	javor červený/Acer rubrum velikost kmene v 1,00m min 12-4 cm	kus	2,00	15 000,00	30 000,00
		2	Základy				491 828,58
27	213	213141113	Zřízení vrstvy z geotextilie v rovině nebo ve sklonu do 1:5 š přes 6 do 8,5 m	m2	169,92	30,00	5 097,60
			" Zřízení vrstvy z geotextilie nové základové kce - geotextilie 200g/m2 " 14,4*5,9		84,96		
			" Zřízení vrstvy z geotextilie nové základové kce - geotextilie 500g/m2 " 14,4*5,9		84,96		
28	693	69311080	geotextilie netkaná separační, ochranná, filtrační, drenážní PES 200g/m2	m2	97,70	20,00	1 954,08
29	693	69311088	geotextilie netkaná separační, ochranná, filtrační, drenážní PES 500g/m2	m2	97,70	50,00	4 885,20
30	271	271572211	Podsypan pod základové konstrukce se zhutněním z netříděného štěrku	m3	8,50	1 250,00	10 620,00
			" Vyrovnávací vrstva ze štěrku tl 100mm pod základovou deskou přístavby " 0,1*(14,4*5,9)		8,50		

31	271	271922223	Podsyyp pod základové konstrukce se zhutněním ze skleněného recykliátu (pěnového skla) 32 až 63 mm	m3	33,98	2 750,00	93 456,00
			" Násyp tl 400mm z pěnoskla pod základovou deskou přístavby " 0,4*(14,4*5,9)		33,98		
32	273	273321411	Základové desky ze ŽB bez zvýšených nároků na prostředí tř. C 20/25	m3	33,28	2 650,00	88 202,60
			" Provedení nové ŽB desky přístavby " 0,1*15,2*7,7		11,70		
			" Provedení nové ŽB desky stávající pavilon " 0,1*16,6*13		21,58		
33	273	273351121	Zřízení bednění základových desek	m2	6,87	450,00	3 091,50
			" Bednění bočnic nových základových desek " 0,3*(7,7+15,2)		6,87		
34	273	273351122	Odstranění bednění základových desek	m2	6,87	120,00	824,40
35	273	273362021	Výztuž základových desek svařovanými sítěmi Kari	t	2,00	55 000,00	109 837,20
			" Výztuž nových základových desek 1x síť KARI 150x150x8 mm " ((15,2*7,7+16,6*13)*6)/1000		2,00		
36	274	274313611	Základové pásy z betonu tř. C 16/20	m3	36,07	2 550,00	91 973,40
			" Nové základové pásy pro přístavbu " 0,9*1,15*15,2+(0,7*0,9+0,45*0,45)*15,2+1,15*0,4*(5,85+5+5,85)		36,07		
37	274	274313711	Základové pásy z betonu tř. C 20/25	m3	0,87	2 650,00	2 305,50
			" Nové základové pásy u vstupu do objektu " 0,3*0,5*(4,7+1,1)		0,87		
38	274	274351121	Zřízení bednění základových pasů rovného	m2	110,63	450,00	49 783,50
			" Zřízení bednění nových základových pasů " 1,3*(3*15,2+10+4*5,8)+0,7*(8,4+0,6+2,1+0,6)		110,63		
39	274	274351122	Odstranění bednění základových pasů rovného	m2	110,63	120,00	13 275,60
40	274	274361321	Výztuž základových pasů betonářskou ocelí 11 375 (EZ)	t	0,28	55 000,00	15 400,00
			" Osazení 3x l.č. 180 v dl 3,85m do nového základového pasu přístavby, celková váha oceli 278,3kg "		0,28		
41	274	274362021	Výztuž základových pasů svařovanými sítěmi Kari	t	0,02	55 000,00	1 122,00
			" Výztuž základových pasů sítí KARI 150x150x8mm v místě kanalizace " ((0,4*4+0,9*2)*6)/1000		0,02		
	3		Svislé konstrukce				476 849,79
42	311	311272125	Zdivo z pórobetonových tvárníc na pero a drážku přes P2 do P4 do 450 kg/m3 na tenkovrstvou maltu tl 250 mm	m2	45,05	1 543,00	69 512,15
			" Zazdivky a dozdivky otvorů stávající pavilon " 3,9*(1,2+1,1+1,1+3,4+1+1,2+2,4)-1,2*2,8-1,1*2,8-3,3*2,6+0,8*(1,5+1,2+3,6+0,8+3,9+7,2)+0,6*0,7+2,2*0,25+0,6*0,4		45,05		
43	311	311272241	Zdivo z pórobetonových tvárníc na pero a drážku přes P2 do P4 přes 450 do 600 kg/m3 na tenkovrstvou maltu tl 300 mm	m2	130,58	1 833,00	239 354,97
			" Nové obvodové zdivo přístavba " 2,9*(2*15,2+2*7,6)-3*(3*2,1)-1,2*2,1-3,3*2,8-1,2*2,8-1,1*2,1		105,50		
			" Nové obvodové zdivo přístavba - atiky " 0,5*(2*15,2+2*7,6)		25,08		
44	317	317142432	Překlád nenosný pórobetonový š 125 mm v d 250 mm na tenkovrstvou maltu dl přes 1000 do 1250 mm	kus	3,00	710,00	2 130,00
			" Nové překlady NEP 125 - 1250 "		3,00		
45	317	317143452	Překlád nosný z pórbetonu ve zdech tl 300 mm dl přes 1300 do 1500 mm	kus	1,00	3 105,00	3 105,00
			" Nové překlady NOP 300 - 1500 "		1,00		
46	317	317143453	Překlád nosný z pórbetonu ve zdech tl 300 mm dl přes 1500 do 1800 mm	kus	2,00	3 450,00	6 900,00
			" Nové překlady NOP 300 - 1750 "		2,00		
47	317	317941121	Osazování ocelových válcovaných nosníků na zdivu l, lE, U, UE nebo L do č. 12 nebo výšky do 120 mm	t	0,06	9 500,00	608,00
			" Nové ocelové překlady z profilů z válcované oceli typ L č.50/50/5mm+pásovina 50/5mm a L č.70/70/6mm+pásovina 50/5mm " 0,022+0,042		0,06		
48	130	13010420	úhelník ocelový rovnostranný jakost S235JR (11 375) 50x50x5mm + pásovina 50/5mm	t	0,02	50 000,00	1 210,00
49	130	13010428	úhelník ocelový rovnostranný jakost S235JR (11 375) 70x70x6mm + pásovina 50/5mm	t	0,05	50 000,00	2 310,00
50	317	317941123	Osazování ocelových válcovaných nosníků na zdivu l, lE, U, UE nebo L přes č. 14 do č. 22 nebo výšky do 220 mm	t	1,08	9 500,00	10 260,00
			" Nové ocelové překlady z profilů z válcované oceli typ l č.180 + P10 350x300 " 0,26+0,07+0,7+0,05		1,08		
51	130	13010720	ocel profilová jakost S235JR (11 375) průřez l (IPN) 180 + P10	t	1,19	40 000,00	47 520,00
52	342	342272205	Příčka z pórobetonových hladkých tvárníc na tenkovrstvou maltu tl 50 mm	m2	1,32	550,00	726,00
			" Podezdění hydrantové skříně příčkovkami tl 50mm " 1,2*1		1,32		
53	342	342272225	Příčka z pórobetonových hladkých tvárníc na tenkovrstvou maltu tl 100 mm	m2	52,31	704,00	36 822,72
			" Nové příčky a dělicí stěny tl 100mm " 3,5*(0,6+0,6+0,6+3,3+1,4+0,6+5+1,7+0,5+0,6)-2*1,4-1,8		52,31		
54	342	342272245	Příčka z pórobetonových hladkých tvárníc na tenkovrstvou maltu tl 150 mm	m2	58,14	970,00	56 390,95
			" Nové příčky a dělicí stěny tl 150mm " 3,5*(1,4+1,4+5,2+7,1)		58,14		
	4		Vodorovné konstrukce				262 756,66
55	411	411121127	Montáž prefabrikovaných ŽB stropů ze stropních panelů š 1200 mm dl přes 7000 mm se zalitím spár vč podpěrné kce	kus	13,00	2 000,00	26 000,00
			" Nový strop nad přístavbou z panelů Spiroll "		13,00		
56	593	59347941R	panel stropní Spiroll v 250mm 1200x7050x250mm	kus	12,00	16 500,00	198 000,00
57	593	59347942R	doplňkový dílec stropní Spiroll v 250mm 380x7050x250mm	kus	1,00	13 500,00	13 500,00
58	417	417321414	Ztužující pásy a věnce ze ŽB tř. C 20/25	m3	1,36	4 105,00	5 566,38
			" Provedení nových ŽB věnců přístavba " 0,1*0,3*(2*7,4+2*15,2)		1,36		
59	417	417351115	Zřízení bednění ztužujících věnců	m2	18,08	462,50	8 362,00
			" Zřízení bednění bočnic nových ŽB věnců " 0,2*(2*45,2)		18,08		
60	417	417351116	Odstranění bednění ztužujících věnců	m2	18,08	108,50	1 961,68
61	417	417361821	Výztuž ztužujících pásů a věnců betonářskou ocelí 10 505	t	0,09	60 000,00	5 400,00
			" Výztuž nových věnců pruty R16 "		0,09		
62	417	417362021	Výztuž ztužujících pásů a věnců svařovanými sítěmi Kari	t	0,07	55 000,00	3 966,60
			" Výztuž nových věnců sítěmi KARI 150x150x6mm " (0,3*(36,4+17,7+6)*4)/1000		0,07		
	5		Komunikace				18 896,40
63	598	598811220	Kladení betonové dlažby komunikací pro pěší do lože z kameniva velikosti přes 0,09 do 0,25 m2 pl do 50 m2	m2	27,15	300,00	8 145,00
			" Provedení okapového chodníku z betonových dlaždic, včetně lože z kameniva tl 50mm " 0,5*(13,5+17,7+7,4+15,7)		27,15		
64	592	59245320	dlažba plošná betonová 400x400x50mm přirodní	m2	29,87	360,00	10 751,40
	6		Úpravy povrchů				853 455,41
65	611	612131121	Penetrační disperzní nátěr vnitřních stěn nanášený ručně	m2	842,05	30,00	25 261,41

			* Penetrace před provedením štukových omítek ponechávaných stěn a nově omítaných povrchů "		842,05		
66	612	612142001	Potažení vnitřních stěn sklovláknitým pletivem vtačeným do tenkovrstvé hmoty	m2	475,75	155,00	73 740,79
			* Provedení stěrčového tmelu s výztužnou sítí nově omítaných vnitřních povrchů stěn a zdí " 3*(2,8+2,8+3,3*2+2,8+5+1,7+5+1,7+1+1,2+3,2+12,1+7,2+1,2+2,2+6,6+2,4+2,4+7+5,5+14,1+14,1+10,4+10,4+18,4+7,2)-9*2,1-6,6*2,1-10,7*2,1		450,75		
			* Lokální opravy omítek po provedení profesí " 50*0,5		25,00		
67	612	612311141	Vápnenná omítka štuková dvouvrstvá vnitřních stěn nanášená ručně	m2	475,75	385,00	183 162,60
			* Provedení nových omítek dvouvrstvých tl jádrové omítky 10mm a tl šuku 3mm "		475,75		
68	612	612311191	Příplatek k vápnenné omítce vnitřních stěn za každých dalších 5 mm tloušťky ručně	m2	869,60	45,00	39 132,00
			* Příplatek za dalších 2x 5mm vnitřní vápnenné omítky jádrové " 2*(409,8+25)		869,60		
69	612	612331121	Cementová omítka hladká jednovrstvá vnitřních stěn nanášená ručně	m2	109,89	325,00	35 714,25
			* Oprava vnitřních ponechávaných omítek v rozsahu 30% " 0,3*(12,5+15,3+1,4+12,7+2,4*7+3,4+5,6+5,4+5,2+5,2+1,8*10))		109,89		
70	612	612341131	Potažení vnitřních stěn sádrovým štukem tloušťky do 3 mm	m2	366,30	165,00	60 439,50
			* Potažení vnitřních opravených omítek štukem " 3*(12,5+15,3+1,4+12,7+2,4*7+3,4+5,6+5,4+5,2+5,2+1,8*10)		366,30		
71	622	622131121	Penetrační nátěr vnějších stěn nanášený ručně	m2	390,57	45,00	17 575,47
			* Penetrace vnějších omítek před provedením KZS " 4,8*(9,2+13,5+17,2+13,6+15,2+2,3+15,2+7,6)-9,6*0,8-10,8*2,1-7,2*2,1-11*2,8-9*2,1		390,57		
72	622	622331121	Cementová omítka hladká jednovrstvá vnějších stěn nanášená ručně tl 15mm	m2	79,36	210,00	16 664,76
			* Vyspravení stávající vnější cementové omítky v rozsahu 30% " 0,3*(4,8*(9,2+13,5+17,2+13,6+15,2+2,3)-9,6*0,8-10,8*2,1-7,2*2,1-11*2,8)		79,36		
73	622	622331191	Příplatek k cementové omítce vnějších stěn za každých dalších 5 mm tloušťky ručně	m2	79,36	65,00	5 158,14
			* Příplatek za dalších 5mm cementové omítky vnějších stěn "		79,36		
74	631	631362021	Výztuž mazanin svařovanými sítěmi Kari	t	1,13	55 000,00	61 952,00
			* Výztuž cementového potěru (nové kce podlah) sítí KARI 100/100/4 mm - skladby PD1c a PD1d " (281,6*4)/1000		1,13		
75	631	631341112	Mazanina tl přes 50 do 80 mm z betonu lehkého keramického LC 12/13	m3	0,56	8 500,00	4 751,50
			* Doplnění souvrství stávajícího střešního pláště - mazanina tl 50mm z hutného Liapor betonu " 0,05*(0,8*0,8+0,8*0,8+3*3,3)		0,56		
76	632	632451234	Potěr cementový samonivelační litý C25 tl přes 45 do 50 mm	m2	281,60	345,00	97 152,00
			* Nové kce podlah - cementový potěr - skladba PD1c " 155+15,9+63,5		234,40		
			* Nové kce podlah - cementový potěr - skladba PD1d " 1,9+2,5+2,7+3,7+6,1+12,4+17,9		47,20		
77	632	632451292	Příplatek k cementovému samonivelačnímu litému potěru C25 ZKD 5 mm tl přes 50 mm	m2	516,00	45,00	23 220,00
			* Příplatek za dalších 7mm potěru skladba PD1c " 2*234,4		468,80		
			* Příplatek za další 1mm potěru skladba PD1d " 1*47,2		47,20		
78	635	635211311R	Tepeľnizolační násyp z Liaporu	m3	2,80	3 000,00	8 385,00
			* Doplnění souvrství stávajícího střešního pláště - násyp Liapor tl 250mm " 0,25*(0,8*0,8+0,8*0,8+3*3,3)		2,80		
79	636	636311121	Kladení dlažby z betonových dlaždic 50x50 cm na sucho	m2	490,60	80,00	39 248,00
			* Doplnění stávající střešní krytiny - provedení stabilizační vrstvy kladením dlažby 500x500x50mm ve dvou vrstvách v celkové tl 100mm - skladba STR1 " 2*(209,8+35,5)		490,60		
80	592	59245601	dlažba desková betonová 500x500x50mm přírodní	m2	539,66	300,00	161 898,00
		8	Trubní vedení				12 000,00
81	850	850361811	Bourání stávajícího potrubí z trub litinových DN přes 150 do 250	m	30,00	200,00	6 000,00
			* Bourání stávající dešťové kanalizace "		30,00		
82	850	850361819	Příplatek za bourání litinových trub ve štolu, v uzavřených kanálech nebo objektech DN do 250	m	30,00	200,00	6 000,00
			* Příplatek za provádění prací uvnitř objektu "		30,00		
		9	Ostatní práce a dodávky				296 069,15
83	941	941121111	Montáž lešení řadového trubkového těžkého s podlahami zatížení do 300 kg/m2 š od 1,5 do 1,8 m v do 10 m	m2	333,45	55,00	18 339,75
			* Montáž lešení řadového trubkového těžkého pracovního s podlahami z fošen nebo dílců min. tl. 38 mm, s provozním zatížením tř. 4 do 300 kg/m2 šířky tř. W15 přes 1,5 do 1,8 m, výšky přes 10 do 20 m " 4,5*(15,5+19,2+14,6+8,6+16,2)		333,45		
84	941	941121811	Demontáž lešení řadového trubkového těžkého s podlahami zatížení do 300 kg/m2 š od 1,2 do 1,5 m v do 10 m	m2	333,45	30,00	10 003,50
85	941	941121211	Příplatek k lešení řadovému trubkovému těžkému s podlahami š 1,5 m v 10 m za první a ZKD den použití	m2	20010,00	1,20	24 012,00
			* Předpokládaná doba užití lešení 60 dní " 60*333,5		20010,00		
86	944	944511111	Montáž ochranné sítě z textilie z umělých vláken	m2	333,45	4,00	1 333,80
			* Montáž ochranné sítě zavěšené na konstrukci lešení z textilie z umělých vláken "		333,45		
87	944	944511811	Demontáž ochranné sítě z textilie z umělých vláken	m2	333,45	2,00	666,90
88	944	944511211	Příplatek k ochranné síti za první a ZKD den použití	m2	20010,00	0,10	2 001,00
			* Předpokládaná doba užití lešení 60 dní " 60*333,5		20010,00		
89	944	944711112	Montáž záchytné stříšky š do 2 m	m	10,00	250,00	2 500,00
			* Montáž záchytné stříšky zřizované současně s lehkým nebo těžkým lešením, šířky přes 1,5 do 2,0 m "		10,00		
90	944	944711814	Demontáž záchytné stříšky š přes 2,5 m	m	10,00	250,00	2 500,00
91	944	944711212	Příplatek k záchytné stříšce š do 2 m za první a ZKD den použití	m	600,00	5,00	3 000,00
			* Předpokládaná doba užití lešení 60 dní " 60*10		600,00		
92	949	949101111	Lešení pomocné pro objekty pozemních staveb s lešeňovou podlahou v do 1,9 m zatížení do 150 kg/m2	m2	288,90	95,00	27 445,50
			* Pomocné lešení pro provedení provádění vnitřních konstrukcí a úprav povrchů "		288,90		
93	952	952901111	Vyčištění budov bytové a občanské výstavby při výšce podlaží do 4 m	m2	288,90	75,00	21 667,50
			* Čistý úklid před předáním hotové stavby "		288,90		
94	961	961055111	Bourání základů ze ŽB	m3	38,53	1 250,00	48 166,88
			* Bourání stávající základové ŽB desky tl 100mm " 0,1*198		19,80		
			* Bourání podkladní ŽB desky tl 200mm pod pojezdovými plochami " 0,2*(5*3,1+0,8*4,7+0,9*13,5)		7,85		
			* Bourání základových pásů pod bouranou ŽB stěnou " 13,5*0,5*0,9		6,08		
			* Bourání ŽB desky přístupové rampy " 0,15*(4,8*1,5)		1,08		
			* Bourání základových pásů přístupové rampy " 0,3*0,9*13,8		3,73		

95	962	962031132	Bourání příček z cihel pálených na MVC tl do 100 mm	m2	266,64	89,10	23 757,62
			" Bourání stávajících zděných příček tl 100mm "		266,64		
			3,3*(4*5+15,2+1,1+1,6+0,4+0,8+2,6+2,6+2,3+1,6+1,6+1,4+2,6+0,6+3,4+6,6+4,6+2,3+0,4+2,4+2,7+1,4+2,6)				
96	962	962032241	Bourání zdíva z cihel pálených nebo vápenopískových na MC přes 1 m3	m3	13,84	850,00	11 761,88
			" Bourání stávajících zděných parapetů " 0,3*(2*3,6+0,6*6+0,8*8,4)		5,26		
			" Bourání stávajících vnitřních zdí tl 250mm " 0,26*3,3*(2,7+0,7+1,1+3+1,2)		7,18		
			" Bourání stávající VZT nástavby stěny tl 150mm " 0,15*1,2*(1,8+1,8+2,1+2,1)		1,40		
97	962	962052211	Bourání zdíva nadzákladového ze ŽB přes 1 m3	m3	14,53	2 650,00	38 508,21
			" Bourání stávajících panelů " 0,27*(8*(1,2*2)+8*(1,2*0,8))+3*(1,2*2,9))		10,08		
			" Bourání stávající ŽB stěny " 13,5*0,2*1,65		4,46		
98	963	963051113	Bourání ŽB stropů deskových tl přes 80 mm	m3	0,38	4 055,00	1 532,79
			" Bourání ŽB stropního panelu VZT nástavby tl 100mm " 0,1*1,8*2,1		0,38		
99	965	965043341	Bourání podkladů pod dlažby betonových s potěrem nebo teracem tl do 100 mm pl přes 4 m2	m3	12,72	1 250,00	15 902,50
			" Bourání stávajících podlahových kcl - betonová mazanina / cementový potěr tl 50mm "		0,59		
			0,05*(2,7+2,8+0,9+1+3,3+1)				
			" Bourání stávajících podlahových kcl - betonová mazanina / cementový potěr tl 70mm "		11,94		
			0,07*(7,4+24,7+1,9+1,8+10,9+2,7+1,4+36,3+3,7+8,5+10,8+11,8+12,2+0,9+9,4+3,1+18+5,1)				
			" Bourání stávající střešní kce VZT nástavby - betonová mazanina ve spádu " 0,05*(1,8+2,1)		0,20		
100	965	965082933	Odstanění násypů pod podlahami nebo ochranného násypu na střechách tl do 200 mm pl přes 2 m2	m2	11,18	398,50	4 455,23
			" Odstanění kcl skladby stávajícího střešního pláště - násyp struskopísek tl 200mm "		11,18		
			0,8*0,8+0,8*0,8+3*3,3				
101	966	966071711	Bourání sloupků a vzpěr plotových ocelových do 2,5 m zabetonovaných	kus	11,00	150,00	1 650,00
			" Bourání stávajících plotových sloupků vč betonových patek "		11,00		
102	966	966071823	Rozebrání oplocení z drátěného pletiva se čtvercovými oky v přes 2,0 do 4,0 m	m	18,90	80,00	1 512,00
			" Bourání stávajícího plotu - pletivová výplň vč vybourání podhrabových desek "		18,90		
103	968	968062377	Vybourání dřevěných rámu oken zdvojených včetně křidel pl přes 4 m2 vč vyvšení křidel	m2	46,00	120,00	5 520,00
			" Vybourání stávajících výplní otvorů "		46,00		
104	968	968072357	Vybourání kovových rámu oken zdvojených včetně křidel pl přes 4 m2 vč vyvšení křidel	m2	30,90	235,50	7 276,95
			" Vybourání stávajících výplní otvorů "		30,90		
105	968	968072361	Vybourání meziokenní vložky	kus	24,00	150,00	3 600,00
			" Vybourání stávajících výplní otvorů "		24,00		
106	968	968072455	Vybourání kovových dveřních zárubní pl do 2 m2 vč vyvšení křidel	m2	45,00	220,00	9 900,00
			" Vybourání stávajících výplní otvorů "		45,00		
107	978	978059541	Odekání a odebrání obkladů stěn plochy přes 1 m2	m2	119,96	65,00	7 797,40
			" Odekání stávajících vnitřních bělinových obkladů, včetně omítky až na zdivo "		119,96		
			1,5*(8,4+8,8+4,6+2,8+3,6+2,2+1,6+1,6+2,2+2,2+1,8)+2*(8,7+10)+2,1*(5,4+2,2)				
108	978	978059641	Odekání a odebrání obkladů stěn z vnějších obkládaček plochy přes 1 m2	m2	19,35	65,00	1 257,75
			" Odekání kabřincového obkladu " 0,25*(15,2+15,2+13,5+13,5+20)		19,35		
		99	Přesun hmot				385 655,00
109	997	997013501	Odvoz sutí a vybouraných hmot na skládku nebo mezikládku do 1 km se složením	t	262,00	220,00	57 640,00
110	997	997013509	Příplatek k odvozu sutí a vybouraných hmot na skládku ZKD 1 km přes 1 km	t	4978,00	15,00	74 670,00
			" Vzdálenost skládky do 20km " 19*262		4978,00		
111	997	997013602R	Poplatek za uložení na skládce (skládkovné) stavebního odpadu železového kód odpadu 17 04 05	t	10,30	1 000,00	10 300,00
112	997	997013645	Poplatek za uložení na skládce (skládkovné) odpadu asfaltového bez dehtu kód odpadu 17 03 02	t	5,50	1 500,00	8 250,00
113	997	997013804R	Poplatek za uložení na recyklační skládce (skládkovné) stavebního odpadu ze skla kód odpadu 17 02 02	t	6,50	650,00	4 225,00
114	997	997013811R	Poplatek za uložení na recyklační skládce (skládkovné) stavebního odpadu dřevěného kód odpadu 17 02 01	t	3,30	650,00	2 145,00
115	997	997013812	Poplatek za uložení na skládce (skládkovné) stavebního odpadu na bázi sádry kód odpadu 17 08 02	t	1,70	350,00	595,00
116	997	997013813R	Poplatek za uložení na recyklační skládce (skládkovné) stavebního odpadu z plastických hmot kód odpadu 17 02 03	t	1,50	1 200,00	1 800,00
117	997	997013821R	Poplatek za uložení na skládce (skládkovné) stavebního odpadu s obsahem nebezpečných látek kód odpadu 17 02 04	t	1,90	1 500,00	2 850,00
118	997	997013635R	Poplatek za uložení na skládce (skládkovné) textilního odpadu kód odpadu 20 01 11	t	0,80	1 200,00	960,00
119	997	997013861	Poplatek za uložení stavebního odpadu na recyklační skládce (skládkovné) z prostého betonu kód odpadu 17 01 01	t	131,60	350,00	46 060,00
120	997	997013869	Poplatek za uložení stavebního odpadu na recyklační skládce (skládkovné) ze směsí betonu, cihel a keramických výrobků kód odpadu 17 01 07	t	98,40	350,00	34 440,00
121	998	998011001	Přesun hmot pro budovy zděné v do 6 m	t	399,20	350,00	139 720,00
122	998	99801R	Stavební práce a dodávky spojené s provedením funkčního celku HSV	komplet	1,00	2 000,00	2 000,00
			" - Výpomocce, doplňkové práce a dodávky,kompletace, zapravení vzniklých poškození, práce neuvedené, apod. "		1,00		
		PSV	Práce a dodávky PSV				4 641 962,10
		711	Izolace proti vlhkosti				253 594,45
123	711	711111001	Provedení izolace proti zemní vlhkosti vodorovně za studena nátěrem penetračním	m2	454,42	13,40	6 089,23
			" Doplnění souvrství stávajícího střešního pláště vč detailů, přesahů a napojení "		11,18		
			0,8*0,8+0,8*0,8+3*3,3				
			" Nová střešní konstrukce přístavby - asfaltový penetrační nátěr - skladba STR2 "		94,00		
			" Penetrační nátěr asfaltový před provedením hydroizolačních pásů spodní stavby "		349,24		
			15,2*21,2+2*13,5				
124	711	711112001	Provedení izolace proti zemní vlhkosti svisle za studena nátěrem penetračním	m2	119,04	28,50	3 392,64
			" Nová střešní konstrukce přístavby - asfaltový penetrační nátěr - skladba STR2 "		57,40		
			" Penetrační nátěr asfaltový před provedením hydroizolačních pásů spodní stavby "		61,64		
			0,8*(13,5+17,2+13,5+7,6+15,2)				
125	111	11163153	emulze asfaltová penetrační	l	229,38	50,00	11 469,20
126	711	711131811	Odstanění izolace proti zemní vlhkosti vodorovně	m2	396,00	45,00	17 820,00
			" Odstanění stávajících podlahových kcl - hydroizolační vrstvy lepenka + penetrace " 2*198		396,00		
127	711	711141559	Provedení izolace proti zemní vlhkosti pásy přitavením vodorovně NAIP	m2	184,94	122,00	22 562,68

			* Doplnění souvrství stávajícího střešního pláště vč detailů, přesahů a napojení - asfaltový SBS pás horní vrstva HI střeš ze dvou pásů " 0,8*0,8+0,8*0,8+3*3,3		11,18		
			* Doplnění souvrství stávajícího střešního pláště vč detailů, přesahů a napojení - asfaltový SBS pás spodní vrstva HI střeš ze dvou pásů " 0,8*0,8+0,8*0,8+3*3,3		11,18		
			* Doplnění souvrství stávajícího střešního pláště vč detailů, přesahů a napojení - asfaltový SBS pás parotěsná vrstva " 0,8*0,8+0,8*0,8+3*3,3		11,18		
			* Nová střešní konstrukce přístavby - parotěsná zábrana pás SBS vč detailů, přesahů a napojení - skladba STR2 " 94+57,4		151,40		
128	628	62857003	pás asfaltový natavitelný modifikovaný SBS tl 4,5mm s vložkou kombinovanou z různých materiálů a hrubozrnným břídlivým posypem na horním povrchu	m2	13,42	200,00	2 683,20
129	628	62853004	pás asfaltový natavitelný modifikovaný SBS tl 4,0mm s vložkou ze skleněné tkaniny a spalitelnou PE fólií nebo jemnozrnným minerálním posypem na horním povrchu	m2	26,83	180,00	4 829,76
130	628	62856010	pás asfaltový natavitelný modifikovaný SBS tl 3,5mm s vložkou z hliníkové fólie, hliníkové fólie s textilií a spalitelnou PE fólií nebo jemnozrnným minerálním posypem na horním povrchu	m2	181,68	165,00	29 977,20
131	711	711141559	Provedení izolace proti zemní vlhkosti pásy přitavením vodorovné NAIP	m2	349,24	122,00	42 607,28
			* Hydroizolace spodní stavby " 15,2*21,2+2*13,5		349,24		
132	711	711142559	Provedení izolace proti zemní vlhkosti pásy přitavením svislé NAIP	m2	107,20	144,50	15 490,40
			* Hydroizolace spodní stavby " 2*(0,8*(13,5+17,2+13,5+7,6+15,2))		107,20		
133	628	62853004	pás asfaltový natavitelný modifikovaný SBS tl 4,0mm s vložkou ze skleněné tkaniny a spalitelnou PE fólií nebo jemnozrnným minerálním posypem na horním povrchu	m2	524,91	160,00	83 984,96
134	998	998711201	Přesun hmot procentní pro izolace proti vodě, vlhkosti a plynům v objektech v do 6 m	%	3,05	3 504,23	10 687,90
135	999	999711R	Stavební práce a dodávky spojené s provedením funkčního celku 711	komplet	1,00	2 000,00	2 000,00
			* Zednická výpomoc, doplňkové práce, kompletace, zřízení prostupů, zapravení prostupů, apod.*		1,00		
		712	Povlakové krytiny				452 186,75
136	712	712320932	Provedení údržby povlakové krytiny do 10° za horka nátěrem asfaltovým	m2	209,90	19,70	4 135,03
			* Vyspravení stávající živičné krytiny *		209,90		
137	712	712340832	Odstranění povlakové krytiny střeš ze 10° z pásů NAIP přitavených v plné ploše dvouvrstvé	m2	11,18	85,00	950,30
			* Odstranění kci skladby stávajícího střešního pláště - živičná krytina " 0,8*0,8+0,8*0,8+3*3,3		11,18		
138	712	712340911	Provedení rekonstrukce střeš přitavením asfaltového pásu s přikotvením přes sypkou vrstvu	m2	52,48	350,00	18 366,25
			* Vyspravení stávající živičné krytiny - doplnění přifizez asfaltových pásů v rozsahu 25% " 209,9*0,25		52,48		
139	712	712771101	Provedení ochranné vrstvy z textilií nebo rohoží volně s přesahem vegetační střešy sklon do 5°	m2	151,40	65,00	9 841,00
			* Nová střešní konstrukce přístavby - provedení nopové folie, včetně veškerých systémových prvků a příslušenství - skladba STR2 " 94+57,4		151,40		
140	693	69334152	fólie profilovaná (nopová) perforovaná HDPE s hydroakumulační a drenážní funkcí do vegetačních střeš s výškou nopů 20mm	m2	166,54	395,00	65 783,30
141	712	712771001	Provedení separační nebo kluzné vrstvy z fólií vegetační střešy sklon do 5°	m2	1492,90	35,00	52 251,50
			* Doplnění stávající střešní krytiny - provedení separační vrstvy z netkané textiliie z PP vláken 500g/m2 - jednostranně tavená, včetně veškerých systémových prvků a příslušenství - skladba STR1 " 209,8+35,5		245,30		
			* Doplnění stávající střešní krytiny - provedení střešní folie z měkkého PVC, včetně veškerých systémových prvků a příslušenství - skladba STR1 " 209,8+35,5		245,30		
			* Doplnění stávající střešní krytiny - provedení separační vrstvy z netkané textiliie z PP vláken 500g/m2 - jednostranně tavená, včetně veškerých systémových prvků a příslušenství - skladba STR1 " 209,8+35,5		245,30		
			* Nová střešní konstrukce přístavby - separační vrstva netkaná textiliie z PP vláken 300g/m2 jednostranně tavená, vč přesahů a napojení - skladba STR2 " 3*(94+57,4)		454,20		
			* Nová střešní konstrukce přístavby - separační vrstva netkaná textiliie z PP vláken 200g/m2 jednostranně tavená, vč přesahů a napojení - skladba STR2 " 94+57,4		151,40		
			* Nová střešní konstrukce přístavby - provedení střešní folie z měkkého PVC, včetně veškerých systémových prvků a příslušenství - skladba STR2 " 94+57,4		151,40		
142	693	69311316R	textilie netkaná HPPE 200g/m2	m2	166,54	20,00	3 330,80
143	693	69311317R	textilie netkaná HPPE 300g/m2	m2	522,33	35,00	18 281,55
144	693	69311319R	textilie netkaná HPPE 500g/m2	m2	564,19	50,00	28 209,50
145	283	28343014	fólie hydroizolační střešní mPVC určená ke stabilizaci přitěžením a do vegetačních střeš tl 1,8mm	m2	456,21	335,00	152 828,68
146	712	712771411	Provedení vegetační vrstvy ze substrátu tl přes 100 do 200 mm vegetační střešy sklon do 5°	m2	94,00	185,00	17 390,00
			* Nová střešna přístavby - provedení vegetačního substrátu tl 120mm - skladba STR2 "		94,00		
147	103	10321003	substrát vegetačních střeš intenzivní	m3	11,28	3 000,00	33 840,00
148	712	712771501	Provedení suchého výsevu osiva vegetační střešy sklon do 5°	m2	94,00	25,00	2 350,00
			* Nová střešna přístavby - provedení výsevu suchomilných rostlin - skladba STR2 "		94,00		
149	5	572510	osivo pro vegetační střešy směs bylin a tráv	m2	108,10	30,00	3 243,00
150	712	712771601	Provedení ochranných pásů z praného říčního kameniva šifky do 500 mm	m3	12,60	1 250,00	15 750,00
			* Nová střešna přístavby - provedení obsypu kačírkem kolem atiky, tl 120mm š 300mm - skladba STR2 "		12,60		
151	583	58337401	kamenivo dekorační (kačírky-říční kamenivo) frakce 8/16	t	18,90	1 250,00	23 625,00
152	998	998712201	Přesun hmot procentní pro krytiny povlakové v objektech v do 6 m	%	2,71	4,00	10,84
153	999	999712R	Stavební práce a dodávky spojené s provedením funkčního celku 712	komplet	1,00	2 000,00	2 000,00
			* Zednická výpomoc, doplňkové práce, kompletace, zřízení prostupů, zapravení prostupů, apod.*		1,00		
		713	Izolace tepelné				1 064 286,14
154	713	713110811	Odstranění tepelné izolace stropů volně kladené z vláknitých materiálů suchých tl do 100 mm	m2	11,18	30,00	335,40
			* Odstranění kci skladby stávajícího střešního pláště - desky Polsid tl 50mm " 0,8*0,8+0,8*0,8+3*3,3		11,18		
155	713	713131141	Montáž izolace tepelné stěn a základů lepením celoplošně rohoží, pásů, dílců, desek	m2	300,00	125,00	37 500,00
			* Montáž dilatace mezi objekty XPS tl 20mm, 40mm a 60mm - bude upřesněno v dalším stupni PD "		300,00		
156	283	28376416R	deska XPS hrana polodrážková a hladký povrch 300kPa tl 20-40-60mm	m2	300,00	160,00	48 000,00
157	713	713141111	Montáž izolace tepelné střeš plochých lepené asfaltem plně 1 vrstva rohoží, pásů, dílců, desek	m2	522,70	165,00	86 245,50
			* Montáž zateplení stávající střešy izolantem EPS 150 tl 180mm, včetně provedení detailů - skladba STR1 "		209,90		
			* Montáž zateplení vnitřní strany atiky izolantem XPS 150 tl 100mm, včetně provedení detailů - skladba STR1 " 0,6*(2*12,8+2*16,4+2*6+2*14,4)		59,52		

			" Montáž zateplení horní strany atiky izolantem XPS 150 tl 40mm, včetně provedení detailů - SKLADBA STR1" 0,6*(2*15,4+2*7,6+2*13,8+2*17,6)		65,28		
			" Nová střešní konstrukce přístavby - tepelná izolace ve spádu EPS tl 20-180mm, vč přesahů a napojení - skladba STR2 "		94,00		
			" Nová střešní konstrukce přístavby - tepelná izolace EPS 150 tl 120mm, vč přesahů a napojení - skladba STR2 "		94,00		
158	283	28375992	deska EPS 150 pro konstrukce s vysokým zatížením $\lambda=0,035$ tl 180mm	m2	334,29	480,00	160 459,20
159	283	28376416	deska XPS hrana polodrážková a hladký povrch 300kPa tl 40mm	m2	71,81	160,00	11 489,28
160	283	28376422	deska XPS hrana polodrážková a hladký povrch 300kPa tl 100mm	m2	65,47	430,00	28 152,96
161	283	28375915	deska EPS 150 pro konstrukce s vysokým zatížením $\lambda=0,035$ tl 120mm	m2	103,40	320,00	33 088,00
162	713	71399901R	Kontaktní zateplovací systém - expandovaný polystyren tl 200mm $\lambda=0,031$ - Specifikace dle PD - OS1	m2	238,49	2 250,00	536 595,75
			" Skladba: "				
			" - povrchová úprava samočisticí tenkovrstvá omítka, pastovitá s fotokatalytickým efektem, minerální, vysoce paropropustná, zrnitost 1,5mm				
			" - vysoce jakostní základní nátěr pro vyrovnání nasákavosti podkladu a zajištění přilnavosti omítek "				
			" - vysoce paropropustná lepicí a stěrková hmota na bázi cementu určená k lepení a stěrkování fasádních desek "				
			" - sklotextilní síťovina, oka 4x4mm, kladena s přesahem min 100mm "				
			" - vysoce paropropustná lepicí a stěrková hmota na bázi cementu určená k lepení a stěrkování fasádních desek "				
			" - izolant difúzně otevřený fasádní desky z expandovaného polystyrenu s vylepšenými tepelně izolačními a difúzními vlastnostmi a světle modrou reflexní povrchovou úpravou tl 200mm "				
			" - kruhová plastová kotva osazená přímo na nosný podklad, opatřená lepidlem "				
			" V ceně položky očištění podkladu před provedením systémové skladby. Včetně veškerých systémových a kotvicích prvků a příslušenství (rohové, základací, ukončovací profily, atp.). Včetně provedení ostění. " 4*(13,5+17,2+13,6+7,6+15,2)-9*2,1-1,5*2,1-4,1*2,1-10,8*2,1-9,6*0,8		238,49		
163	713	71399902R	Kontaktní zateplovací systém - sokl nad terénem XPS tl. 160mm $\lambda=0,036$ - Specifikace dle PD - OS2	m2	30,87	2 450,00	75 621,70
			" Skladba: "				
			" - dekorální omítka na bázi křemičitých zrn CERAMITZ s použitím stříkací pistole s vrchním otevřeným zásobníkem, průměr trysky 6/8mm a tlakem 2,5 atm, síla omítky min 1,5mm "				
			" - nátěr s obsahem křemíku vhodný pro vnější plochy zředěný 1:1 s vodou v odstínu podobném finální omítce "				
			" - penetrační nátěr na savé plochy "				
			" - vysoce přídržná lepicí a stěrková hmota na bázi cementu určená k lepení fasádních desek "				
			" - vysoce odolná sklotextilní síťovina, oka 4x4mm, kladena s přesahem min 100mm "				
			" - vysoce přídržná lepicí a stěrková hmota na bázi cementu určená k lepení fasádních desek "				
			" - extrudovaný polystyren se strukturovaným povrchem tl 160mm "				
			" - dvousložkové živичné lepidlo bezrozpuštědlové "				
			" - cementem pojená těsnící malta pro plošné utěsnění vlnitých konstrukcí ve dvou vrstvách - tl vrstvy min 2mm, celková tl 5-6mm "				
			" V ceně položky očištění podkladu před provedením systémové skladby. Včetně veškerých systémových a kotvicích prvků a příslušenství (rohové, základací, ukončovací profily, atp.). Včetně provedení ostění. " 0,4*(13,5+17,2+13,6+7,6+15,2)		30,87		
164	713	71399903R	Kontaktní zateplovací systém - sokl pod terénem XPS tl. 160mm $\lambda=0,036$ - Specifikace dle PD - OS3	m2	33,18	1 350,00	44 794,28
			" Skladba: "				
			" - separační netkaná textilie 300g/m2 "				
			" - nopová folie tl 8mm obrácená hladkou stranou k XPS "				
			" - extrudovaný polystyren se strukturovaným povrchem tl 160mm "				
			" - dvousložkové živичné lepidlo bezrozpuštědlové "				
			" V ceně položky očištění podkladu před provedením systémové skladby. Včetně veškerých systémových a kotvicích prvků a příslušenství (rohové, základací, ukončovací profily, atp.). Včetně provedení ostění. " 0,4*(13,5+17,2+13,6+7,6+15,2)		33,18		
165	998	998713201	Přesun hmot procentní pro izolace tepelné v objektech v do 6 m	%	1,77	2,30	4,07
166	999	999713R	Stavební práce a dodávky spojené s provedením funkčního celku 713	komplet	1,00	2 000,00	2 000,00
			" Zednická výpomoc, doplňkové práce, kompletace, zřízení prostupů, zapravení prostupů, apod."		1,00		
		714	Akustická a protiořesová opatření				657 001,42
167	714	714121013	Montáž podstropních panelů s rozšířenou zvukovou pohltivostí zavěšených na skrytý rošt	m2	218,50	650,00	142 025,00
			" Montáž akustického podhledu " 155+63,5		218,50		
168	590	59036378R	panel minerální akustický 600x600x40 skrytý rošt tl 40mm, vč veškerých systémových prvků a příslušenství - Specifikace dle PD	m2	240,35	2 100,00	504 735,00
169	998	998714201	Přesun hmot procentní pro akustická a protiořesová opatření v objektech v do 6 m	%	1,05	7 848,97	8 241,42
170	999	999714R	Stavební práce a dodávky spojené s provedením funkčního celku 714	komplet	1,00	2 000,00	2 000,00
			" Zednická výpomoc, doplňkové práce, kompletace, zřízení prostupů, zapravení prostupů, apod."		1,00		
		751	Vzduchotechnika				5 100,00
171	751	751377812R	Demontáž odvětracích komínů ve střešní pláště	kus	34,00	150,00	5 100,00
			" Demontáž stávajících odvětracích komínů "		3,00		
			" Demontáž odvětracích kruhových mřížek ve střešní pláště "		31,00		
		762	Konstrukce tesařské				124 968,69
172	762	762083111	Impregnace řeziva proti dřevokaznému hmyzu a houbám máčením třída ohrožení 1 a 2	m3	2,23	950,00	2 120,40
			" Impregnace řeziva použitého k novému krovu a tesařským konstrukcím "		2,23		
173	762	762713111	Montáž prostorové vázané kce z hoblovaného řeziva průřezové pí do 120 cm2	m	348,40	221,00	76 996,40
			" Montáž tesařských prvků - atika " 120+120+67,9+40,5		348,40		
174	605	60512126	hranoli stavební řezivo průřezu do 120cm2	m3	0,79	11 500,00	9 108,00
175	607	60726285	deska dřevostěpková OSB 3 P+D broušená tl 20mm	m2	72,00	380,00	27 360,00
176	762	762795000	Spojovací prostředky pro montáž prostorových vázaných kcf	m3	2,30	1 039,00	2 389,70
			" Příplatek za spojovací prostředky tesařských konstrukcí "		2,30		
177	762	762814812	Demontáž záklopů stropů z desek tvrdých	m2	11,18	65,00	726,70

			* Odstranění koř skladby stávajícího střešního pláště - heraklid tl 25mm * 0,8*0,8+0,8*0,8+3*3,3		11,18		
178	998	998762201	Přesun hmot procentní pro kce tesařské v objektech v do 6 m	%	5,13	831,87	4 267,49
179	999	999762R	Stavební práce a dodávky spojené s provedením funkčního celku 762	komplet	1,00	2 000,00	2 000,00
			* Zednická výpomoc, doplňkové práce, kompletace, zřízení prostupů, zapravení prostupů, apod.*		1,00		
		763	Konstrukce suché výstavby				70 258,10
180	763	763131411	SDK podhled desky 1xA 12,5 bez izolace dvouvrstvá spodní kce profil CD+UD	m2	4,07	900,00	3 663,00
			* SDK podhled do místností bez zvýšené vlhkosti, včetně veškerých systémových prvků a příslušenství *		4,07		
181	763	763131451	SDK podhled deska 1xH2 12,5 bez izolace dvouvrstvá spodní kce profil CD+UD	m2	7,81	850,00	6 638,50
			* SDK podhled impregnovaný do místností se zvýšenou vlhkostí, včetně veškerých systémových prvků a příslušenství * 1,9+2,5+2,7		7,81		
182	763	763135102	Montáž SDK kazetového podhledu z kazet 600x600 mm na zavěšenou polozapuštěnou nosnou konstrukci	m2	52,30	500,00	26 150,00
			* Montáž kazetového SDK podhledu * 15,9+6,1+12,4+17,9		52,30		
183	590	59030596	podhled kazetový demontovatelný bílý pískový bez děrování hrana rovná tl 8mm 600x600mm, vč veškerých systémových prvků a příslušenství	m2	57,53	450,00	25 888,50
184	763	763231822	Demontáž sádrovláknitého podhledu s nosnou konstrukcí z ocelových profilů opláštění dvojité	m2	44,00	75,00	3 300,00
			* Demontáž stávajícího sololitového podhledu * 24,7+8,5+10,8		44,00		
185	998	998763401	Přesun hmot procentní pro sádrokartonové konstrukce v objektech v do 6 m	%	1,42	1 843,73	2 618,10
186	999	999763R	Stavební práce a dodávky spojené s provedením funkčního celku 763	komplet	1,00	2 000,00	2 000,00
			* Zednická výpomoc, doplňkové práce, kompletace, zřízení prostupů, zapravení prostupů, apod.*		1,00		
		764	Konstrukce klempířské				95 956,95
187	764	764002841	Demontáž oplechování horních ploch zdí a nadezdívek do suti	m	61,34	35,00	2 146,90
			* Demontáž oplechování atik a navazujících prvků střešního pláště * 2*17,13+2*13,54		61,34		
188	764	764009R	Demontáž klempířských prvků nespecifikovaných	komplet	1,00	1 000,00	1 000,00
			* Demontáž ostatních, nespecifikovaných, klempířských prvků na fasádě a střeše objektu *		1,00		
189	764	76499901R	Parapet poplastovaný plech FeZn š 240mm dl 3000mm - Specifikace dle PD - 1K	kus	3,00	1 620,00	4 860,00
			* Nová parapetní sestava - nutno zhotovit z více částí plechu viz PD, poplastovaný plech FeZn 0,75mm s povrchovou úpravou, typový prvek *		3,00		
			* Včetně veškerých systémových a kotvicích prvků a veškerého příslušenství *				
190	764	76499902R	Parapet poplastovaný plech FeZn š 240mm dl 5700mm - Specifikace dle PD - 2K	kus	1,00	3 100,00	3 100,00
			* Nová parapetní sestava - nutno zhotovit z více částí plechu viz PD, poplastovaný plech FeZn 0,75mm s povrchovou úpravou, typový prvek *		1,00		
			* Včetně veškerých systémových a kotvicích prvků a veškerého příslušenství *				
191	764	76499903R	Parapet poplastovaný plech FeZn š 240mm dl 5700mm - Specifikace dle PD - 3K	kus	1,00	3 100,00	3 100,00
			* Nová parapetní sestava - nutno zhotovit z více částí plechu viz PD, poplastovaný plech FeZn 0,75mm s povrchovou úpravou, typový prvek *		1,00		
			* Včetně veškerých systémových a kotvicích prvků a veškerého příslušenství *				
192	764	76499904R	Parapet poplastovaný plech FeZn š 240mm dl 1200mm - Specifikace dle PD - 4K	kus	3,00	590,00	1 770,00
			* Nová parapetní sestava - nutno zhotovit z více částí plechu viz PD, poplastovaný plech FeZn 0,75mm s povrchovou úpravou, typový prvek *		3,00		
			* Včetně veškerých systémových a kotvicích prvků a veškerého příslušenství *				
193	764	76499905R	Parapet poplastovaný plech FeZn š 240mm dl 2400mm - Specifikace dle PD - 5K	kus	2,00	1 300,00	2 600,00
			* Nová parapetní sestava - nutno zhotovit z více částí plechu viz PD, poplastovaný plech FeZn 0,75mm s povrchovou úpravou, typový prvek *		2,00		
			* Včetně veškerých systémových a kotvicích prvků a veškerého příslušenství *				
194	764	76499906R	Závětná lišta z poplastovaného plechu rš 250mm - Specifikace dle PD - 6K	m	67,71	285,00	19 297,35
			* Systémová k foliím PVC-P *		67,71		
			* Včetně veškerých systémových a kotvicích prvků a veškerého příslušenství *				
195	764	76499907R	Koutová lišta vnější z poplastovaného plechu rš 100mm - Specifikace dle PD - 7K	m	100,20	165,00	16 533,00
			* Systémová k foliím PVC-P *		100,20		
			* Včetně veškerých systémových a kotvicích prvků a veškerého příslušenství *				
196	764	76499908R	Koutová lišta vnitřní z poplastovaného plechu rš 100mm - Specifikace dle PD - 8K	m	100,20	165,00	16 533,00
			* Systémová k foliím PVC-P *		100,20		
			* Včetně veškerých systémových a kotvicích prvků a veškerého příslušenství *				
197	764	76499909R	Oplechování dilatace mezi atikami z poplastovaného plechu rš 500mm - Specifikace dle PD - 9K	m	25,10	765,00	19 201,50
			* Systémové k foliím PVC-P *		25,10		
			* Včetně veškerých systémových a kotvicích prvků a veškerého příslušenství *				
198	998	998764201	Přesun hmot procentní pro konstrukce klempířské v objektech v do 6 m	%	1,52	2 510,00	3 815,20
199	999	999764R	Stavební práce a dodávky spojené s provedením funkčního celku 764	komplet	1,00	2 000,00	2 000,00
			* Zednická výpomoc, doplňkové práce, kompletace, zřízení prostupů, zapravení prostupů, apod.*		1,00		
		766	Konstrukce truhlářské				914 954,26
200	766	766991914	Vyvěšení nebo zavěšení dřevěných křidel dveří pl do 2 m2	kus	1,00	65,00	65,00
			* Vyvěšení stávajících dveří do suti viz prvek D7 *		1,00		
201	766	76699901R	Vnitřní parapet dl 1200mm - Specifikace dle PD - T1	kus	3,00	400,00	1 200,00
			* Dřevotřískový parapet s povrchovou úpravou laminování, olamínování celé boční hrany, š 240mm, tl desky 18mm, š nosy 25mm *		3,00		
			* Včetně veškerých systémových a kotvicích prvků a veškerého příslušenství *				
202	766	76699902R	Vnitřní parapet dl 2400mm - Specifikace dle PD - T2	kus	1,00	780,00	780,00
			* Dřevotřískový parapet s povrchovou úpravou laminování, olamínování celé boční hrany, š 240mm, tl desky 18mm, š nosy 25mm *		1,00		
			* Včetně veškerých systémových a kotvicích prvků a veškerého příslušenství *				
203	766	76699903R	Vnitřní parapet dl 1500mm - Specifikace dle PD - T3	kus	1,00	500,00	500,00
			* Dřevotřískový parapet s povrchovou úpravou laminování, olamínování celé boční hrany, š 240mm, tl desky 18mm, š nosy 25mm *		1,00		
			* Včetně veškerých systémových a kotvicích prvků a veškerého příslušenství *				
204	766	76699904R	Vnitřní parapet dl 750mm - Specifikace dle PD - T4	kus	1,00	300,00	300,00

			" Dřevotřískový parapet s povrchovou úpravou laminování, olaminování celé boční hrany, š 240mm, tl desky 18mm, š nosy 25mm "		1,00		
			" Včetně veškerých systémových a kotvicích prvků a veškerého příslušenství "				
205	766	76699905R	Vnitřní parapet + kryt radiátoru + police dl 7800mm v 755mm - Specifikace dle PD - T5	kus	1,00	58 900,00	58 900,00
			" Kompletní výrobek - dřevotřískové desky s povrchovou úpravou laminování, boční lemování desky ABS hrana, desky lamino tl 25mm. Výměnitelný krytí radiátoru - vytvořen z nerez děrovaného plechu tl 3mm - tahokov, komaxit "		1,00		
			" Včetně veškerých systémových a kotvicích prvků a veškerého příslušenství "				
206	766	76699906R	Vnitřní parapet + kryt radiátoru + police dl 5700mm v 755mm - Specifikace dle PD - T6	kus	1,00	49 600,00	49 600,00
			" Kompletní výrobek - dřevotřískové desky s povrchovou úpravou laminování, boční lemování desky ABS hrana, desky lamino tl 25mm. Výměnitelný krytí radiátoru - vytvořen z nerez děrovaného plechu tl 3mm - tahokov, komaxit "		1,00		
			" Včetně veškerých systémových a kotvicích prvků a veškerého příslušenství "				
207	766	76699907R	Vnitřní parapet + kryt radiátoru + police dl 4580mm v 755mm - Specifikace dle PD - T7	kus	1,00	38 400,00	38 400,00
			" Kompletní výrobek - dřevotřískové desky s povrchovou úpravou laminování, boční lemování desky ABS hrana, desky lamino tl 25mm. Výměnitelný krytí radiátoru - vytvořen z nerez děrovaného plechu tl 3mm - tahokov, komaxit "		1,00		
			" Včetně veškerých systémových a kotvicích prvků a veškerého příslušenství "				
208	766	76699908R	Vnitřní parapet + kryt radiátoru + police dl 3930mm v 755mm - Specifikace dle PD - T8	kus	1,00	34 200,00	34 200,00
			" Kompletní výrobek - dřevotřískové desky s povrchovou úpravou laminování, boční lemování desky ABS hrana, desky lamino tl 25mm. Výměnitelný krytí radiátoru - vytvořen z nerez děrovaného plechu tl 3mm - tahokov, komaxit "		1,00		
			" Včetně veškerých systémových a kotvicích prvků a veškerého příslušenství "				
209	766	76699909R	Vnitřní parapet + kryt radiátoru dl 2290mm v 755mm - Specifikace dle PD - T9	kus	1,00	21 600,00	21 600,00
			" Kompletní výrobek - dřevotřískové desky s povrchovou úpravou laminování, boční lemování desky ABS hrana, desky lamino tl 25mm. Výměnitelný krytí radiátoru - vytvořen z nerez děrovaného plechu tl 3mm - tahokov, komaxit "		1,00		
			" Včetně veškerých systémových a kotvicích prvků a veškerého příslušenství "				
210	766	76699910R	Kuchyňská linka rohová 2120x1190mm - Specifikace dle PD - T10	kus	1,00	48 500,00	48 500,00
			" Kompletní dodávka linky - dřevotřísková deska s povrchovou úpravou laminování, boční lemování desky ABS hrana, deska lamino tl 25mm, pracovní deska tl 38mm, zářadová deska tl 9mm, osazen granitový dřez standard s odkapávací plochou, sklokeramická varná deska 2-plotýnková + digestoř s uhlíkovým filtrem bez odtahu, vestavěná chladnička, led podsvícení pracovní plochy "		1,00		
			" Včetně veškerých systémových a kotvicích prvků a veškerého příslušenství "				
211	766	76699911R	Policová spízní skříň (8 polic) vestavěná 450x800mm v 2050mm - Specifikace dle PD - T11	kus	1,00	12 500,00	12 500,00
			" Kompletní výrobek - dřevotřískové desky s povrchovou úpravou laminování, boční lemování desky ABS hrana, desky lamino tl 25mm. Opatřena uzavíracími dvířky se svislými madly "		1,00		
			" Včetně veškerých systémových a kotvicích prvků a veškerého příslušenství "				
212	766	76699912R	Policová skříň vestavěná 560x320mm v 2850mm - Specifikace dle PD - T12	kus	1,00	19 500,00	19 500,00
			" Kompletní výrobek - dřevotřískové desky s povrchovou úpravou laminování, boční lemování desky ABS hrana, desky lamino tl 25mm. Opatřena uzavíracími dvířky se svislými madly "		1,00		
			" Včetně veškerých systémových a kotvicích prvků a veškerého příslušenství "				
213	766	76699913R	Krycí prachotěsná dělící pomocná stěna 3330x2825mm - Specifikace dle PD - T13	kus	1,00	6 500,00	6 500,00
			" Kompletní výrobek - 2x OSB deska v tl 20mm 3000x2000mm P+D, 2x dřevěná fošna 100/60mm dl 4m, 6x dřevěná fošna 100/60mm dl 3m, kolem stěny a spoje provedeny zatěsnění páskou v dl 17m "		1,00		
			" Včetně veškerých systémových a kotvicích prvků a veškerého příslušenství "				
214	766	76699914R	Krycí prachotěsná dělící pomocná stěna 1200x2825mm - Specifikace dle PD - T14	kus	1,00	4 500,00	4 500,00
			" Kompletní výrobek - 4x OSB deska v tl 20mm 3000x2000mm P+D, 2x dřevěná fošna 100/60mm dl 4m, 3x dřevěná fošna 100/60mm dl 3m, kolem stěny a spoje provedeny zatěsnění páskou v dl 17m "		1,00		
			" Včetně veškerých systémových a kotvicích prvků a veškerého příslušenství "				
215	766	76699921R	Okno plastové 1200x750mm - součást okenní sestavy - Uw = 1,00 W/m2K - Specifikace dle PD - O1	kus	3,00	3 650,00	10 950,00
			" Okno otevíravé a vyklápěcí, šesti-komorový profil z PVC vyztužený ocelovou výztuhou, rám okna doplněn o podkladní profil v 30mm pro osazení parapetů, zasklení trojsklo 4-12-4-12-4, plněno argonem, kování celoodvodové s mikroventilací, ovládací prvky plastové "		3,00		
			" Včetně veškerých systémových a kotvicích prvků, ukončovacích a napojovacích prvků, parotěsného napojení a zatěsnění a veškerého příslušenství "				
216	766	76699922R	Okno plastové 1200x750mm - součást okenní sestavy - Uw = 1,00 W/m2K - Specifikace dle PD - O2	kus	7,00	3 450,00	24 150,00
			" Okno fixní neotevíravé, šesti-komorový profil z PVC vyztužený ocelovou výztuhou, rám okna doplněn o podkladní profil v 30mm pro osazení parapetu, nebo rozšiřovací profil v 30mm v místě napojení oken, zasklení HPL sendvičový pur panel v tl 36mm, bez kování "		7,00		
			" Včetně veškerých systémových a kotvicích prvků, ukončovacích a napojovacích prvků, parotěsného napojení a zatěsnění a veškerého příslušenství "				
217	766	76699923R	Okno plastové 1050x750mm - součást okenní sestavy - Uw = 1,00 W/m2K - Specifikace dle PD - O3	kus	1,00	3 150,00	3 150,00
			" Okno fixní neotevíravé, šesti-komorový profil z PVC vyztužený ocelovou výztuhou, rám okna doplněn o rozšiřovací profil v 30mm v místě napojení oken, zasklení HPL sendvičový pur panel v tl 36mm, bez kování "		1,00		
			" Včetně veškerých systémových a kotvicích prvků, ukončovacích a napojovacích prvků, parotěsného napojení a zatěsnění a veškerého příslušenství "				
218	766	76699924R	Okno plastové 1500x2100mm - součást okenní sestavy - Uw = 1,00 W/m2K - Specifikace dle PD - O4	kus	6,00	18 500,00	111 000,00
			" Okno otevíravé a vyklápěcí, šesti-komorový profil z PVC vyztužený ocelovou výztuhou, rám okna doplněn o podkladní profil v 30mm v místě napojení oken, zasklení trojsklo 4-12-4-12-4, plněno argonem, kování celoodvodové s mikroventilací, ovládací prvky plastové "		6,00		
			" Včetně veškerých systémových a kotvicích prvků, ukončovacích a napojovacích prvků, parotěsného napojení a zatěsnění a veškerého příslušenství "				
219	766	76699925R	Okno plastové 600x2100mm - součást okenní sestavy - Uw = 1,00 W/m2K - Specifikace dle PD - O5	kus	4,00	7 540,00	30 160,00
			" Okno fixní neotevíravé, šesti-komorový profil z PVC vyztužený ocelovou výztuhou, rám okna doplněn o podkladní profil v 30mm v místě napojení oken, zasklení HPL sendvičový pur panel v tl 36mm, bez kování "		4,00		
			" Včetně veškerých systémových a kotvicích prvků, ukončovacích a napojovacích prvků, parotěsného napojení a zatěsnění a veškerého příslušenství "				
220	766	76699926R	Okno plastové 1200x2100mm - součást okenní sestavy - Uw = 1,00 W/m2K - Specifikace dle PD - O6	kus	8,00	17 500,00	140 000,00

			* Okno otevíravé a vyklápěcí, šesti-komorový profil z PVC vyztužený ocelovou výtuhou, rám okna doplněn o podkladní profil v 30mm v místě napojení oken, zasklení trojsklo 4-12-4-12-4, plněno argonem, kování celobvodové s mikroventilací, ovládací prvky plastové "		8,00		
			* Včetně veškerých systémových a kotvicích prvků, ukončovacích a napojovacích prvků, parotěsného napojení a zatěsnění a veškerého příslušenství "				
221	766	76699927R	Okno plastové 1500x2100mm - součást okenní sestavy - Uw = 1,00 W/m2K - Specifikace dle PD - O7	kus	3,00	17 300,00	51 900,00
			* Okno otevíravé a vyklápěcí, šesti-komorový profil z PVC vyztužený ocelovou výtuhou, rám okna doplněn o podkladní profil v 30mm v místě napojení oken, zasklení trojsklo 4-12-4-12-4, plněno argonem, kování celobvodové s mikroventilací, ovládací prvky plastové "		3,00		
			* Včetně veškerých systémových a kotvicích prvků, ukončovacích a napojovacích prvků, parotěsného napojení a zatěsnění a veškerého příslušenství "				
222	766	76699931R	Vstupní dveře plastové 1050x2075mm - součást sestavy OS1 - Uw = 1,00 W/m2K - Specifikace dle PD - D1	kus	1,00	39 650,00	39 650,00
			* Dveře plné, jednokřídlé, šesti-komorový profil z PVC vyztužený ocelovou výtuhou, zasklení HPL sendvičový PUR panel tl 36mm, kování závěsy typové, samostatný štítek (klíka-klíka) a zámek, standardní bezpečnostní vložka, ovládání přes cylindrickou bezpečnostní vložku, povrchová úprava nerez, opatřeno stavěčem dveřních křídel "		1,00		
			* Včetně veškerých systémových a kotvicích prvků, ukončovacích a napojovacích prvků, parotěsného napojení a zatěsnění a veškerého příslušenství "				
223	766	76699932R	Vstupní dveře hliníkové s nadsvětliíkem 1500x2825mm - součást sestavy OS2 - Uw = 1,00 W/m2K - Specifikace dle PD - D2	kus	1,00	89 600,00	89 600,00
			* Dveře plné, dvoukřídlé s proskleným nadsvětliíkem, hliníkový profil s přerušeným tepelným mostem, tříkomorový, zasklení dvíř bezpečnostní prosklení proti vandalismu VSG 33.2-12-4-12-VSG 33.2, trojsklo plněno argonem, sklo odolné proti UW záření, zasklení nadsvětlií bezpečnostní prosklení, proti vandalismu VSG 33.2-12-4-12-4 trojsklo, plněno argonem, kování dveří křídla - závěsy typové, samostatný štítek (svíslé madlo-svíslé madlo) a válečkový zámek, bezpečnostní cylindrická vložka, povrchová úprava nerez, opatřeno samozavíračem otevíravého křídla a stavěčem dveřních křídel "		1,00		
			* Včetně veškerých systémových a kotvicích prvků, ukončovacích a napojovacích prvků, parotěsného napojení a zatěsnění a veškerého příslušenství "				
224	766	76699933R	Vnitřní dveře laminát 900x1970mm - Specifikace dle PD - D3	kus	1,00	18 500,00	18 500,00
			* Dveře do obložkové zárubně atypické, materiál vysokotlaký laminát HPL, dveřní křídlo jednokřídlé, plné, hladké, vysokotlaký laminát 0,8mm (odolnost proti mechanickému poškození a poškrábání), konstrukce dveří - dutinková dřevotříska (DTD), osazena větrací mřížka, kování závěsy typové, samostatný štítek (klíka-klíka) a zámek, základní cylindrická vložka, povrchová úprava eloxovaný hliník "		1,00		
			* Včetně veškerých systémových a kotvicích prvků, ukončovacích a napojovacích prvků, parotěsného napojení a zatěsnění a veškerého příslušenství "				
225	766	76699934R	Vnitřní dveře laminát 900x1970mm - Specifikace dle PD - D4	kus	2,00	18 500,00	37 000,00
			* Dveře do obložkové zárubně osazené na příčku 100mm, materiál vysokotlaký laminát HPL, dveřní křídlo jednokřídlé, plné, hladké, vysokotlaký laminát 0,8mm (odolnost proti mechanickému poškození a poškrábání), konstrukce dveří - dutinková dřevotříska (DTD), osazena větrací mřížka, kování závěsy typové, samostatný štítek (klíka-klíka) a zámek, základní cylindrická vložka, povrchová úprava eloxovaný hliník "		2,00		
			* Včetně veškerých systémových a kotvicích prvků, ukončovacích a napojovacích prvků, parotěsného napojení a zatěsnění a veškerého příslušenství "				
226	766	76699935R	Vnitřní dveře laminát 700x1970mm - Specifikace dle PD - D5	kus	1,00	20 500,00	20 500,00
			* Dveře do obložkové zárubně osazené na příčku 180mm, materiál vysokotlaký laminát HPL, dveřní křídlo jednokřídlé, plné, hladké, vysokotlaký laminát 0,8mm (odolnost proti mechanickému poškození a poškrábání), konstrukce dveří - dutinková dřevotříska (DTD), osazena větrací mřížka, kování závěsy typové, samostatný štítek (klíka-klíka) a zámek, základní cylindrická vložka, povrchová úprava eloxovaný hliník, okopová hrana dveří proti poškození vozíkem po obou stranách, opatřeno vodorovným madlem přes celou šířku - bezbariérová úprava "		1,00		
			* Včetně veškerých systémových a kotvicích prvků, ukončovacích a napojovacích prvků, parotěsného napojení a zatěsnění a veškerého příslušenství "				
227	766	76699936R	Vnitřní dveře laminát 700x1970mm - Specifikace dle PD - D6	kus	1,00	18 500,00	18 500,00
			* Dveře do obložkové zárubně osazené na příčku 100mm, materiál vysokotlaký laminát HPL, dveřní křídlo jednokřídlé, plné, hladké, vysokotlaký laminát 0,8mm (odolnost proti mechanickému poškození a poškrábání), konstrukce dveří - dutinková dřevotříska (DTD), osazena větrací mřížka, kování závěsy typové, samostatný štítek (klíka-klíka) a zámek, základní cylindrická vložka, povrchová úprava eloxovaný hliník "		1,00		
			* Včetně veškerých systémových a kotvicích prvků, ukončovacích a napojovacích prvků, parotěsného napojení a zatěsnění a veškerého příslušenství "				
228	766	76699937R	Vnitřní dveře laminát 800x1970mm - Specifikace dle PD - D7	kus	1,00	10 000,00	10 000,00
			* Dodávka nového dveřního křídla plného, hladkého do stávající zárubně, povrch vysokotlaký laminát 0,8mm (odolnost proti mechanickému poškození a poškrábání), konstrukce dveří dutinková dřevotříska (DTD), kování závěsy typové, samostatný štítek (klíka-klíka) a zámek, základní cylindrická vložka, povrchová úprava eloxovaný hliník, samozavírač. Úprava stávající zárubně - odstranění starého nátěru, přebroušení, syntetický nátěr, 2x základní nátěr, 1x vrchní nátěr (email). "		1,00		
			* Včetně veškerých systémových a kotvicích prvků, ukončovacích a napojovacích prvků, parotěsného napojení a zatěsnění a veškerého příslušenství "				
229	998	998766201	Přesun hmot procentní pro kce truhlářské v objektech v do 6 m	%	0,74	14 661,16	10 849,26
230	999	999766R	Stavební práce a dodávky spojené s provedením funkčního celku 766	komplet	1,00	2 000,00	2 000,00
			* Zednická výpomoc, doplňkové práce, kompletace, zřízení prostupů, zapravení prostupů, apod."		1,00		
		767	Konstrukce zámečnické				77 199,86
231	767	767161814	Demontáž zábradlí rovného nerozebíratelného hmotností 1 m zábradlí přes 20 kg do suti	m	10,90	150,00	1 635,00
			* Vybourání zábradlí z JAKLů přístupová rampa " 5,4*5*1,1		10,90		
232	767	767661811	Demontáž mříží pevných nebo otevíravých	m2	59,54	50,00	2 977,00
			* Demontáž stávajících ocelových dvířek a výdechu VZT nástavba na střeše "		2,00		
			* Demontáž mříží na oknech "		56,90		
			* Demontáž stávající ocelové mříže před provedením výrobku Z1 " 1*0,64		0,64		
233	767	76799901R	Větrací VZT mříž s šikmými lamelami nerez 1000x640mm - Specifikace dle PD - Z1	kus	1,00	2 500,00	2 500,00
			* VZT mříž s šikmými lamelami z nerezové oceli, komaxit + pozink, nástavec proveden z oceli viz PD - celková váha oceli 20,74 kg.		1,00		
			* Včetně veškerých systémových a kotvicích prvků a veškerého příslušenství "				
234	767	76799902R	Úprava přípojkové NN skříně 450x650mm - Specifikace dle PD - Z2	kus	1,00	1 500,00	1 500,00
			* Provedení nastavení dle tl zateplení o 200mm, osazení nových uzamykatelných plastových dvířek vč opatření nátěry, osazení standardním kováním a provedení nástavce z oceli - celková váha oceli 16,6 kg "		1,00		

			* Včetně veškerých systémových a kotvících prvků a veškerého příslušenství "				
235	767	76799903R	Skleněná vchodová stříška nad vstupem 1000x4000mm - Specifikace dle PD - Z3	kus	1,00	65 000,00	65 000,00
			" Provedení čiré bezpečnostní sklo osazené na 5 konzol z nerezové oceli "		1,00		
			* Včetně veškerých systémových a kotvících prvků a veškerého příslušenství "				
236	998	998767201	Přesun hmot procentní pro zámečnické konstrukce v objektech v do 6 m	%	1,35	1 176,19	1 587,86
237	999	999767R	Stavební práce a dodávky spojené s provedením funkčního celku 767	komplet	1,00	2 000,00	2 000,00
			" Zednická výpomoc, doplňkové práce, kompletace, zřízení prostupů, zapravení prostupů, apod."		1,00		
		771	Podlahy z dlaždic				140 896,72
238	771	771121011	Nátěr penetrační na podlahu	m2	47,20	35,00	1 652,00
			" Penetrace před provedením dlažby "		47,20		
239	771	771571810	Demontáž podlah z dlaždic keramických kladených do malty	m2	11,70	85,00	994,50
			" Bourání stávajících nášlapných vrstev do suti - odstranění dlažby a cementového lože " 2,7+2,8+0,9+1+3,3+1		11,70		
240	771	771591112	Izolace pod dlažbu nátěrem nebo stěrkou ve dvou vrstvách	m2	47,20	420,00	19 824,00
			" Provedení HI stěrky před provedením povrchu z dlaždic "		47,20		
241	771	771591223	Izolace podlah fólií celoplošně lepená proti kročejovému hluku	m2	281,60	210,00	59 136,00
			" Nové kce podlah - akustická kročejová izolace pod potěr tl 8mm - skladba PD1c " 155+15,9+63,5		234,40		
			" Nové kce podlah - akustická kročejová izolace pod potěr tl 8mm - skladba PD1d " 1,9+2,5+2,7+3,7+6,1+12,4+17,9		47,20		
242	771	771574154	Montáž podlah keramických velkoformátových hladkých lepených flexibilním lepidlem přes 4 do 6 ks/m2	m2	47,20	600,00	28 320,00
			" Montáž podlahy z velkoformátové dlažby do flexibilního lepidla 1PP, včetně provedení soklů a detailů, včetně veškerých systémových prvků - skladba PD1d " 1,9+2,5+2,7+3,7+6,1+12,4+17,9		47,20		
243	597	59761007	dlažba velkoformátová keramická slinutá hladká do interiéru i exteriéru přes 4 do 6ks/m2	m2	56,64	350,00	19 824,00
244	998	998771201	Přesun hmot procentní pro podlahy z dlaždic v objektech v do 6 m	%	5,47	1 672,07	9 146,22
245	999	999771R	Stavební práce a dodávky spojené s provedením funkčního celku 771	komplet	1,00	2 000,00	2 000,00
			" Zednická výpomoc, doplňkové práce, kompletace, zřízení prostupů, zapravení prostupů, apod."		1,00		
		776	Podlahy povlakové				304 017,11
246	776	776201812	Demontáž lepených povlakových podlah s podložkou ručně	m2	245,30	65,00	15 944,50
			" Bourání stávajících nášlapných vrstev do suti - odstranění koberce " 18+10,9+36,3+11,8+5,1		82,10		
			" Bourání stávajících nášlapných vrstev do suti - odstranění PVC " 24,7+1,9+1,8+10,9+2,7+1,4+36,3+3,7+8,5+10,8+11,8+12,2+0,9+9,4+3,1+18+5,1		163,20		
247	776	776121112	Vodou feditelná penetrace savého podkladu povlakových podlah	m2	234,40	45,00	10 548,00
			" Penetrace povrchu před provedením povlakových nášlapných vrstev - skladba PD1c " 155+15,9+63,5		234,40		
248	776	776141111	Stěrka podlahová nivelační pro vyrovnání podkladu povlakových podlah pevností 20 MPa tl do 3 mm	m2	234,40	220,00	51 568,00
			" Vyrovnání podlahy před provedením povlakových nášlapných vrstev - skladba PD1c " 155+15,9+63,5		234,40		
249	776	776221111	Lepení pásů z PVC standardním lepidlem	m2	234,40	225,00	52 740,00
			" Provedení nášlapné vrstvy lepením pásů PVC, včetně provedení soklů a detailů, včetně veškerých systémových prvků - skladba PD1c " 155+15,9+63,5		234,40		
250	284	28411141	PVC vinyl homogenní protiskluzná se vsypem a výztuž. vrstvou tl 2.00mm nášlapná vrstva 2.00mm, hořlavost Bfl-s1, třída zátěže 34/43, útlum 7dB, bodová zátěž ≤ 0.10mm, protiskluznost R10	m2	269,56	625,00	168 475,00
251	998	998776201	Přesun hmot procentní pro podlahy povlakové v objektech v do 6 m	%	0,37	7 409,76	2 741,61
252	999	999776R	Stavební práce a dodávky spojené s provedením funkčního celku 776	komplet	1,00	2 000,00	2 000,00
			" Zednická výpomoc, doplňkové práce, kompletace, zřízení prostupů, zapravení prostupů, apod."		1,00		
		781	Obklady keramické				69 764,60
253	781	781121011	Nátěr penetrační na stěnu	m2	44,39	35,00	1 553,65
			" Penetrace před provedením obkladu 1NP "		44,39		
254	781	781131112	Izolace pod obklad nátěrem nebo stěrkou ve dvou vrstvách	m2	44,39	420,00	18 643,80
			" Provedení HI stěrky před provedením povrchu z dlaždic "		44,39		
255	781	781474154	Montáž obkladů vnitřních keramických velkoformátových hladkých přes 4 do 6 ks/m2 lepených flexibilním lepidlem	m2	44,39	600,00	26 634,00
			" Montáž bělinových obkladů " 2,05*(5,6+3,6+2,8+4,6+2,4)+1,6*(1,2+2,2)		44,39		
256	597	59761001	obklad velkoformátový bělinový hladký přes 4 do 6ks/m2	m2	55,49	350,00	19 420,63
257	998	998781201	Přesun hmot procentní pro obklady keramické v objektech v do 6 m	%	2,80	897,33	2 512,52
258	999	999781R	Stavební práce a dodávky spojené s provedením funkčního celku 781	komplet	1,00	1 000,00	1 000,00
			" Zednická výpomoc, doplňkové práce, kompletace, zřízení prostupů, zapravení prostupů, apod."		1,00		
		784	Malby				65 752,38
259	784	784181101	Základní akrylátová jednonásobná bezbarvá penetrace podkladu v místnostech v do 3,80 m	m2	853,93	25,00	21 348,18
			" Penetrace před provedením malby "		853,93		
260	784	784211101	Dvounásobné bílé malby ze směsí za mokra výborně oděruvzdorných v místnostech v do 3,80 m	m2	853,93	52,00	44 404,20
			" Malby SDK podhledů "		11,88		
			" Malby vnitřních omítaných povrchů "		842,05		
		786	Stínění a čalounické úpravy				234 100,07
261	786	78699901R	Venkovní horizontální žaluzie - lamely š 70mm 3600x2100mm - Specifikace dle PD - S1	kus	1,00	27 500,00	27 500,00
			" Vnější žaluzie hliníkové tvar Z, elektricky ovládané s dálkovým ovladačem, umístěno do kapsy v zateplení, nad nadpraží okna. Včetně veškerých kotvících a systémových prvků, včetně příslušenství "		1,00		
262	786	78699902R	Venkovní horizontální žaluzie - lamely š 70mm 2100x2100mm - Specifikace dle PD - S2	kus	1,00	22 000,00	22 000,00
			" Vnější žaluzie hliníkové tvar Z, elektricky ovládané s dálkovým ovladačem, umístěno do kapsy v zateplení, nad nadpraží okna. Včetně veškerých kotvících a systémových prvků, včetně příslušenství "		1,00		
263	786	78699903R	Venkovní horizontální žaluzie - lamely š 70mm 3900x2100mm - Specifikace dle PD - S3	kus	2,00	38 600,00	77 200,00

			"Vnější žaluzie hliníkové tvar Z, elektricky ovládané s dálkovým ovladačem, umístěno do kapsy v zateplení, nad nadpraží okna. Včetně veškerých kotvicích a systémových prvků, včetně příslušenství "		2,00		
264	786	78699904R	Venkovní horizontální žaluzie - lamely š 70mm 3000x2100mm - Specifikace dle PD - S4	kus	4,00	25 600,00	102 400,00
			"Vnější žaluzie hliníkové tvar Z, elektricky ovládané s dálkovým ovladačem, umístěno do kapsy v zateplení, nad nadpraží okna. Včetně veškerých kotvicích a systémových prvků, včetně příslušenství "		4,00		
265	998	998786201	Přesun hmot procentní pro stínění a čalounické úpravy v objektech v do 6 m	%	0,20	0,36	0,07
266	999	999786R	Stavební práce a dodávky spojené s provedením funkčního celku 786	komplet	1,00	5 000,00	5 000,00
			"Zednická výpomoc, doplňkové práce, kompletace, zřízení prostupů, zapravení prostupů, apod."		1,00		
		790	Ostatní práce a dodávky				111 924,60
267	790	79099901R	Větrání odpadů - komínek DN100 - Specifikace dle výpisu ostatních prvků - 1	kus	1,00	1 650,00	1 650,00
			"Včetně kotvicích prvků, systémových prvků, veškerého příslušenství a příslušenství dle PD "		1,00		
268	790	79099902R	Střešní vpust DN100 - Specifikace dle výpisu ostatních prvků - 2	kus	1,00	2 500,00	2 500,00
			"Včetně kotvicích prvků, systémových prvků, veškerého příslušenství a příslušenství dle PD "		1,00		
269	790	79099903R	Střešní vpust DN110 - Specifikace dle výpisu ostatních prvků - 3	kus	1,00	2 500,00	2 500,00
			"Včetně kotvicích prvků, systémových prvků, veškerého příslušenství a příslušenství dle PD "		1,00		
270	790	79099904R	Větrání střechy DN100 zaslepeno - Specifikace dle výpisu ostatních prvků - 4	kus	31,00	60,00	1 860,00
			"Včetně kotvicích prvků, systémových prvků, veškerého příslušenství a příslušenství dle PD "		31,00		
271	790	79099905R	Lišta začistovací okenní APU - Specifikace dle výpisu ostatních prvků - 5	m	96,90	35,00	3 391,50
			"Včetně kotvicích prvků, systémových prvků, veškerého příslušenství a příslušenství dle PD "		96,90		
272	790	79099906R	Interiérová dilatační sténová lišta š 20mm - Specifikace dle výpisu ostatních prvků - 6	m	29,70	625,00	18 562,50
			"Průběžný dilatační pryžový profil se sklotextilní síťovinou + 2x rohová omítková nerez lišta "				
			"Včetně kotvicích prvků, systémových prvků, veškerého příslušenství a příslušenství dle PD "		29,70		
273	790	79099907R	Dilatační podlahová lišta - Specifikace dle výpisu ostatních prvků - 7	m	32,80	652,00	21 385,60
			"Průběžný dilatační pryžový profil nerezová lišta s napojením na podlahovinu "				
			"Včetně kotvicích prvků, systémových prvků, veškerého příslušenství a příslušenství dle PD "		32,80		
274	790	79099908R	Fasádní dilatační sténová lišta - Specifikace dle výpisu ostatních prvků - 8	m	12,90	250,00	3 225,00
			"Průběžný dilatační profil se sklotextilní síťovinou "				
			"Včetně kotvicích prvků, systémových prvků, veškerého příslušenství a příslušenství dle PD "		12,90		
275	790	79099909R	Mřížka do dveří eloxovaný hliník 400x100mm - Specifikace dle výpisu ostatních prvků - 9	kus	8,00	650,00	5 200,00
			"Včetně kotvicích prvků, systémových prvků, veškerého příslušenství a příslušenství dle PD "		8,00		
276	790	79099910R	Čistící zóna 2. úrovně 2000x1400mm - Specifikace dle výpisu ostatních prvků - 10	kus	1,00	24 500,00	24 500,00
			"Osazen zápusný rám z nerezové oceli, vložena rohož - hliníkové profily s textilní násadou a kartáčovaným mezivrstevkem ve výšce 22mm, provedení v kombinaci gumová, textilní a kartáčová ná sada "				
			"Včetně kotvicích prvků, systémových prvků, veškerého příslušenství a příslušenství dle PD "		1,00		
277	790	79099911R	Svislé madlo pro umyvadlo ZTP nerez 500mm - Specifikace dle výpisu ostatních prvků - 11	kus	1,00	850,00	850,00
			"Včetně kotvicích prvků, systémových prvků, veškerého příslušenství a příslušenství dle PD "		1,00		
278	790	79099912R	Nástěnné pevné madlo pro WC ZTP nerez 810x550mm - Specifikace dle výpisu ostatních prvků - 12	kus	1,00	1 500,00	1 500,00
			"Včetně kotvicích prvků, systémových prvků, veškerého příslušenství a příslušenství dle PD "		1,00		
279	790	79099913R	Sklopné madlo pro WC ZTP nerez 813mm - Specifikace dle výpisu ostatních prvků - 13	kus	1,00	1 650,00	1 650,00
			"Včetně kotvicích prvků, systémových prvků, veškerého příslušenství a příslušenství dle PD "		1,00		
280	790	79099914R	Výklopné zrcadlo 400x600mm provedení nerez - Specifikace dle výpisu ostatních prvků - 14	kus	1,00	4 500,00	4 500,00
			"Včetně kotvicích prvků, systémových prvků, veškerého příslušenství a příslušenství dle PD "		1,00		
281	790	79099915R	Zapuštěné zrcadlo do obkladu 600x900mm lemování nerez lišty - Specifikace dle výpisu ostatních prvků - 15	kus	1,00	1 250,00	1 250,00
			"Včetně kotvicích prvků, systémových prvků, veškerého příslušenství a příslušenství dle PD "		1,00		
282	790	79099916R	Demontáž teplotního čidla na fasádě - Specifikace dle výpisu ostatních prvků - 16	kus	1,00	100,00	100,00
			"Demontáž tepelného čidla tepelného výměníku "		1,00		
283	790	79099916R	Montáž teplotního čidla na fasádě se zapojením - Specifikace dle výpisu ostatních prvků - 16	kus	1,00	500,00	500,00
			"Včetně kotvicích prvků, systémových prvků, veškerého příslušenství a příslušenství dle PD "		1,00		
284	790	79099917R	Demontáž informativního štítku na fasádě - Specifikace dle výpisu ostatních prvků - 17	kus	4,00	100,00	400,00
			"Demontáž informativních štítků na fasádě - vedení sítě (přípojka vody, plynu, atp.) "		4,00		
285	790	79099917R	Montáž informativních štítků na fasádu - Specifikace dle výpisu ostatních prvků - 17	kus	4,00	100,00	400,00
			"Včetně kotvicích prvků, systémových prvků, veškerého příslušenství a příslušenství dle PD "		4,00		
286	790	79099918R	Demontáž informativních tabulí do suti - Specifikace dle výpisu ostatních prvků - 18	kus	5,00	100,00	500,00
			"Demontáž informativních tabulí na fasádě vč začistění míst po dmt "		5,00		
287	790	79099919R	Demontáž fasádní oc držáků na vlnky do suti - Specifikace dle výpisu ostatních prvků - 19	kus	3,00	100,00	300,00
			"Demontáž stávajících držáků na vlnky na fasádě vč začistění míst po dmt "		3,00		
288	790	79099920R	Fasádní držák na vlnky ocelový - Specifikace dle výpisu ostatních prvků - 20	kus	2,00	500,00	1 000,00
			"Včetně kotvicích prvků, systémových prvků, veškerého příslušenství a příslušenství dle PD "		2,00		
289	790	79099921R	Demontáž informativních tabulek na fasádě - Specifikace dle výpisu ostatních prvků - 21	kus	1,00	100,00	100,00
			"Demontáž informativních tabulek na fasádě - číslo domu "		1,00		

290	790	79099921R	Montáž informativní tabulky na fasádu - Specifikace dle výpisu ostatních prvků - 21	kus	1,00	100,00	100,00
			" Včetně kotvicích prvků, systémových prvků, veškerého příslušenství a příslušenství dle PD "		1,00		
291	790	79099922R	Demontáž informativní tabule - parkování - Specifikace dle výpisu ostatních prvků - 22	kus	1,00	100,00	100,00
			" Demontáž stávající informativní tabule vč. začištění míst po dmt "		1,00		
292	790	79099923R	Demontáž poštovní schránky - Specifikace dle výpisu ostatních prvků - 23	kus	2,00	100,00	200,00
			" Demontáž stávající poštovní schránky vč. začištění míst po dmt "		2,00		
293	790	79099924R	Demontáž hlásiče (reproduktoru) - Specifikace dle výpisu ostatních prvků - 24	kus	1,00	100,00	100,00
			" Demontáž stávajícího hlásiče vč. začištění míst po dmt "		1,00		
294	790	79099925R	Přenosný hasicí přístroj na stěnu - Specifikace dle výpisu ostatních prvků - 25	kus	3,00	1 200,00	3 600,00
			" Včetně kotvicích prvků, systémových prvků, veškerého příslušenství a příslušenství dle PD "		3,00		
295	790	79099926R	Logo a nápis na fasádě v rozměru ca 5000x1000mm - konkrétní typ bude stanoven GP / specifikace dle PD	komplet	1,00	10 000,00	10 000,00
			" Logo a nápis umístěné na fasádě, formou nástřiku přes šablonu na fasádu, včetně zhotovení návrhu loga a výrobní dokumentace "		1,00		

CELKEM						7 990 758,51	
---------------	--	--	--	--	--	---------------------	--

Poznámka:

Jednotkové položky zahrnují vedlejší rozpočtové náklady, náklady na montáž, dopravu, apod. a předepsané zkoušky, revize, manipulační řády, zaškolení obsluhy, není-li uvedeno jinak.

VÝKAZ VÝMĚR

Stavba: KNIHOVNA PETRA BEZRUČE - POBOČKA LIPTOVSKÁ, REKONSTRUKCE S PŘÍSTAVBOU

Investor: Statutární město Opava, Horní Náměstí 382/69, 746 26 Opava, Město

Část: Zpevněné plochy

P.Č.	KCN	Kód položky	Popis	MJ	Množství celkem	Cena jednotková	Cena celkem
1	2	3	4	5	6	7	8
		HSV	Práce a dodávky HSV				1 237 682,61
		1	Zemní práce				285 515,55
1	112	112151316	Kácení stromu bez postupného spouštění koruny a kmene D přes 0,6 do 0,7 m	kus	1,00	5 000,00	5 000,00
			* Postupné pokácení stávající borovice s průměrem kmene 650mm bez postupného spouštění *		1,00		
2	112	112151319	Kácení stromu bez postupného spouštění koruny a kmene D přes 0,9 do 1,0 m	kus	1,00	5 000,00	5 000,00
			* Postupné pokácení stávající borovice s průměrem kmene 1000mm bez postupného spouštění *		1,00		
3	112	112201116	Odstranění pařezů D přes 0,6 do 0,7 m v rovině a svahu do 1:5 s odklizením do 20 m a zasypaním jámy	kus	1,00	2 000,00	2 000,00
			* Odstranění pařezu stávající borovice *		1,00		
4	112	112201119	Odstranění pařezů D přes 0,9 do 1,0 m v rovině a svahu do 1:5 s odklizením do 20 m a zasypaním jámy	kus	1,00	2 000,00	2 000,00
			* Odstranění pařezu stávající borovice *		1,00		
5	113	113106121	Rozebrání dlažeb z betonových nebo kamenných dlaždic s ložem z kameniva komunikací pro pěší ručně	m2	244,00	67,20	16 396,80
			* Rozebrání stávající betonové dlažby - skladba ZP2 *		234,00		
			* Rozebrání stávající betonové dlažby - skladba ZP3 *		10,00		
6	113	113107311	Odstranění podkladu z kameniva těženého tl do 100 mm strojně pl do 50 m2	m2	10,00	118,00	1 180,00
			* Odstranění podkladu z kameniva tl 40mm - skladba ZP3 *		10,00		
7	113	113107211	Odstranění podkladu z kameniva těženého tl do 100 mm strojně pl přes 200 m2	m2	234,00	13,70	3 205,80
			* Odstranění podkladu z kameniva tl 40mm - skladba ZP1 *		234,00		
8	113	113107323	Odstranění podkladu z kameniva drceného tl přes 200 do 300 mm strojně pl do 50 m2	m2	10,00	202,00	2 020,00
			* Odstranění podkladu ze štěrku tl 200mm - skladba ZP3 *		10,00		
9	113	113107223	Odstranění podkladu z kameniva drceného tl přes 200 do 300 mm strojně pl přes 200 m2	m2	234,00	48,40	11 325,60
			* Odstranění podkladu ze štěrku tl 250mm - skladba ZP1 *		234,00		
10	113	113154123	Frézování živního krytu tl 50 mm pruh š přes 0,5 do 1 m pl do 500 m2 bez překážek v trase	m2	244,00	165,00	40 260,00
			* Odstranění asfaltového krytu tl 50mm - skladba ZP1 *		244,00		
11	113	113201111	Vytrhání obrub chodníkových ležatých	m	79,00	123,50	9 756,50
			* Vybourání obrub vč betonového lože " 65+14		79,00		
12	113	113201112	Vytrhání obrub silničních ležatých	m	17,00	65,00	1 105,00
			* Vybourání obrub vč betonového lože " 17		17,00		
13	121	121151113	Sejmutí omice plochy do 500 m2 tl vrstvy do 200 mm strojně	m2	247,00	85,00	20 995,00
			* Sejmutí omice tl do 200mm " 198+49		247,00		
14	131	131251204	Hloubení jam zapažených v hornině třídy těžitelnosti I skupiny 3 strojně	m3	74,10	320,00	23 712,00
			* Vytěžení zeminy v rámci BP stávajících zpevněných ploch a úprav exteriéru, po sejmutí omice " 0,3*(198+49)		74,10		
15	161	161151103	Svislé přemístění výkopku z horniny třídy těžitelnosti I skupiny 1 až 3 hl výkopu přes 4 do 8 m	m3	74,10	350,00	25 935,00
			* Svislé přemístění výkopku *		74,10		
16	162	162211311	Vodorovné přemístění výkopku z horniny třídy těžitelnosti I skupiny 1 až 3 stavebním kolečkem do 10 m	m3	74,10	250,00	18 525,00
			* Vodorovné přemístění výkopku po staveništi *		74,10		
17	162	162211319	Příplatek k vodorovnému přemístění výkopku z horniny třídy těžitelnosti I skupiny 1 až 3 stavebním kolečkem za každých dalších 10 m	m3	1482,00	3,50	5 187,00
			* Uvažováno s maximálním vodorovným přemístěním výkopku 30m = 20m příplatek " 20*74,1		1482,00		
18	162	162751117	Vodorovné přemístění do 10km výkopku/sypaniny z horniny třídy těžitelnosti I skupiny 1 až 3 se složením	m3	53,80	220,00	11 836,00
			* Uložení nepotřebované vytěžené zeminy na skládku " 74,1-20,3		53,80		
19	162	162751119	Příplatek k vodorovnému přemístění výkopku/sypaniny z horniny třídy těžitelnosti I skupiny 1 až 3 ZKD 1km přes 10km	m3	538,00	15,00	8 070,00
			* Vzd skládky do 20km = 10km příplatek " 10*53,8		538,00		
20	171	171111111	Humtnění zeminy pro spodní stavbu tl do 20 cm	m2	584,40	35,00	20 454,00
			* Zhutnění zeminy pro provedení základových konstrukcí a zpevněných ploch " 240+31+224+5+74,4+10		584,40		
21	171	171201221	Poplatek za uložení na skládce (skládkovné) zeminy a kamení kód odpadu 17 05 04	t	80,70	300,00	24 210,00
			* Poplatek za uložení zeminy na skládce " 53,8*1,5		80,70		
22	171	171251201	Uložení sypaniny na skládky nebo meziskládky	m3	74,10	16,00	1 185,60
			* Uložení sypaniny na skládku nebo meziskládku s úpravou do předepsaného tvaru *		74,10		
23	174	174151101	Zásyp jam, šachet rýh nebo kolem objektů sypaninou se zhutněním	m3	20,25	125,00	2 531,25
			* Zpětný násyp vytěžené zeminy " 0,3*(32,5+35)		20,25		
24	181	181111111	Plošná úprava terénu do 500 m2 zemina skupiny 1 až 4 nerovnosti přes 50 do 100 mm v rovině a svahu do 1:5	m2	67,50	35,00	2 362,50
			* Plošná úprava terénu v rámci terénních úprav zelených ploch, urovnání terénu, rozprostření omice " 32,5+35		67,50		
25	181	181411131	Založení parkového trávníku výsevem pl do 1000 m2 v rovině a ve svahu do 1:5	m2	67,50	145,00	9 787,50
			* Založení parkového trávníku výsevem " 32,5+35		67,50		
26	5	572410	osivo směs travní parková	kg	13,50	150,00	2 025,00
27	182	182303111R	Doplnění zeminy nebo substrátu na travnatých plochách tl 100 mm rovina v rovině a svahu do 1:5	m2	67,50	75,00	5 062,50
			* Zásyp zelených ploch humózní zeminou " 32,5+35		67,50		
28	103	10371500	substrát pro trávníky VL	m3	6,75	650,00	4 387,50
		2	Základy				7 357,48
29	273	273321411	Základové desky ze ŽB bez zvýšených nároků na prostředí tř. C 20/25	m3	1,00	2 650,00	2 650,00
			* Doplnění ŽB desky pod asfaltový koberec " 0,2*5		1,00		

30	273	273351121	Zřízení bednění základových desek	m2	5,36	450,00	2 413,80
			" Bednění bočnic nových základových desek " 0,3*(1,2+2*8,34)		5,36		
31	273	273351122	Odstranění bednění základových desek	m2	5,36	120,00	643,68
32	273	273362021	Výztuž základových desek svařovanými sítěmi Kari	t	0,03	55 000,00	1 650,00
			" Výztuž nových základových desek 2x sítě KARI 150x150x8 mm " (5*6)/1000		0,03		
		5	Komunikace				484 021,70
33	564	564861011	Podklad ze šterkodrtě ŠD plochy do 100 m2 tl 200 mm se zhutněním	m2	41,00	252,00	10 332,00
			" Provedení nových zpevněných ploch - skladba ZP3 " 10+31		41,00		
34	564	564871011	Podklad ze šterkodrtě ŠD plochy jednotlivě do 100 m2 tl 250 mm se zhutněním	m2	74,40	321,00	23 882,40
			" Provedení nových zpevněných ploch - skladba ZP2 "		74,40		
35	564	564871111	Podklad ze šterkodrtě ŠD plochy jednotlivě přes 100 m2 tl 250 mm se zhutněním	m2	240,20	254,50	61 130,90
			" Provedení nových zpevněných ploch - skladba ZP2 "		240,20		
36	573	573231106	Postřik živičný spojovací ze silniční emulze v množství 0,30 kg/m2	m2	224,00	22,00	4 928,00
			" Provedení nových zpevněných ploch - skladba ZP1 "		224,00		
37	577	577144111	Asfaltový beton vrstva ohrubná ACO 11 (ABS) tř. I tl 50 mm š do 3 m z nemodifikovaného asfaltu	m2	224,00	580,00	129 920,00
			" Provedení nových zpevněných ploch - skladba ZP1 "		224,00		
38	598	598811220	Kladení betonové dlažby komunikací pro pěši do lože z kameniva velikostí přes 0,09 do 0,25 m2 pl do 50 m2	m2	51,00	300,00	15 300,00
			" Doplnění stávající pochozí plochy z betonových dlaždic 400x400mm " 1,2*4+13*0,4		10,00		
			" Provedení nových zpevněných ploch - skladba ZP3 " 10+31		41,00		
39	592	59245320	dlažba plošná betonová 400x400x50mm přírodní	m2	56,10	360,00	20 196,00
40	596	596211211	Kladení zámkové dlažby komunikací pro pěši ručně tl 80 mm skupiny A pl jednotlivě přes 50 do 100 m2 s ložem z kameniva tl do 40mm s vyplněním spar a dvojitým hutněním	m2	74,40	265,00	19 716,00
			" Provedení nových zpevněných ploch - skladba ZP2 "		74,40		
41	596	596211212	Kladení zámkové dlažby komunikací pro pěši ručně tl 80 mm skupiny A pl jednotlivě přes 100 do 300 m2 s ložem z kameniva tl do 40mm s vyplněním spar a dvojitým hutněním	m2	240,20	265,00	63 653,00
			" Provedení nových zpevněných ploch - skladba ZP2 "		240,20		
42	592	59245090	dlažba zámková profilová 230x140x80mm přírodní	m2	346,06	390,00	134 963,40
		9	Ostatní práce a dodávky				138 720,28
43	915	915211112	Vodorovné dopravní značení dělicí čáry souvislé š do 125 mm retroreflexní bílý plast	m	39,00	165,00	6 435,00
			" Vodorovné dopravní značení - vymezení parkovacích stání " 5*3+4,8*5		39,00		
44	915	915231112	Vodorovné dopravní značení přechody pro chodce, šipky, symboly retroreflexní bílý plast	m2	4,00	650,00	2 600,00
			" Vodorovné dopravní značení - označení stání pro ZTP "		4,00		
45	916	916111123	Osazení obruby z drobných kostek s boční opěrou do lože z betonu prostého	m	25,90	265,00	6 863,50
			" Lemování stávající ŽB zdi a zdi stávajícího objektu jednodílkem ze žulových kostek " 13,5+12,4		25,90		
46	583	58381007	kostka štipaná dlažební žula drobná 8/10	m2	3,32	1 650,00	5 483,78
47	916	916131213	Osazení silničního obrubníku betonového stojatého s boční opěrou do lože z betonu prostého	m	108,00	295,00	31 860,00
			" Lemování nových zpevněných ploch betonovými obrubníky š 150mm " 39+69		108,00		
48	592	59217026	obrubník betonový silniční 500x150x250mm	m	118,80	200,00	23 760,00
49	961	961055111	Bourání základů ze ŽB	m3	48,80	1 250,00	61 000,00
			" Bourání stávající ŽB podkladní desky - skladba ZP1 " 0,2*244		48,80		
50	966	966006132	Odstranění značek dopravních nebo orientačních se sloupky s betonovými patkami	kus	2,00	359,00	718,00
			" Bourání stávajících 2ks svislých značek "		2,00		
		99	Přesun hmot				322 067,60
51	997	997013501	Odvoz sutí a vybouraných hmot na skládku nebo meziskládku do 1 km se složením	t	381,90	220,00	84 018,00
52	997	997013509	Příplatek k odvozu sutí a vybouraných hmot na skládku ZKD 1 km přes 1 km	t	7256,10	12,00	87 073,20
			" Vzdálenost skládky do 20km " 19*381,9		7256,10		
53	997	997013603R	Poplatek za uložení vybouraných hmot na skládce a likvidace	t	381,90	300,00	114 570,00
			" Uložení a likvidace veškerých vybouraných hmot a sutí v souladu se zákonem o odpadech a platnou legislativou "		381,90		
54	998	998223011	Přesun hmot pro pozemní komunikace	t	134,40	256,00	34 406,40
55	998	99801R	Stavební práce a dodávky spojené s provedením funkčního celku HSV	komplet	1,00	2 000,00	2 000,00
			" - Výpomoc, doplňkové práce a dodávky, kompletace, zapravení vzniklých poškození, práce neuvedené, apod. "		1,00		
CELKEM							1 237 682,61

Poznámka:

Jednotkové položky zahrnují vedlejší rozpočtové náklady, náklady na montáž, dopravu, apod. a předepsané zkoušky, revize, manipulační řády, zaškolení obsluhy, není-li uvedeno jinak.

NAZEV NAZEV	OBJEKTU : STAVBY :	ZDRAVOINSTALACE(KANAL+VODA) REKONSTRUKCE BUDOVY KNIHOVNA KYLESOVICE	REG ZAK	.C.STAVBY : BR49-ZTI .C.OBJ. : 606 26276	1				
CIS.	CEN CEN. POLOZKY	Z K R A C E N Y P O P I S	M.J.	MNOZSTVI	JEDNOTK. CENA	MONTAZ CENA	DODAVKA CELKEM	JEDNOTK. HMOT V T	CELKEM HMOT V T
	721 800-721	ZDRAVOTNE TECHNICKE INSTALACE							
	Y OBOR 7TR	VNITRNI KANALIZACE							
		DEMONTAZ STAV.ZTI/KANALIZACE -65m POTRUBI d40- 100+VODA-55m POTRUBI d20-32+3*VODOBATERIE +ZARIZOVACI PREDMETY-6KS)	SADA	1,00	6500,00	6500,00			
	1 721 A01 721171005	OTVOR ZAKLADY/BETON DO 0.05m2	KUS	5,00	1500,00	7500,00		0,02	0,08
	2 721 A01 721171008	RYHA PRO LEZATOU V OBJEKTU/s-600m	M	80,00	520,00	41600,00		0,05	4,00
	3 721 A01 721171010	LOZE+OBSYP KANAL/PISEK 0.6*0.3*80m	M3	14,40	750,00	10800,00		1,75	25,20
	4 721 A01 721171011	HUTNENY ZASYP VYKOPKEM 0.6*0.6*80m	M3	28,80	320,00	9216,00			
	5 721 A01 721171012	POTRUBI PVC /KG DN100+TVAROVKY	M	27,00	420,00	11340,00		0,01	0,27
	6 721 A01 721171013	POTRUBI PVC /KG DN125+TVAROVKY	M	44,00	550,00	24200,00		0,01	0,44
	7 721 A01 721171014	POTRUBI PVC /KG DN150+TVAROVKY	M	10,00	800,00	8000,00		0,01	0,10
	8 721 A01 721171015	OTVOR ZAKLADY DO 400cm2/1.0m	KUS	10,00	1500,00	15000,00		0,01	0,10
	9 721 A01 721171016	ODVOZ+ULOZ.VYTACENE ZEMINY NA AUTORIZOVANOU SKLADKU 15km	M3	14,40	450,00	6480,00			
	10 721 A01 721171019	POTR PP HT ODPADNI D 75X1,8	M	1,00	320,00	320,00		0,01	0,01
	11 721 A01 721171107	POTR PP HT ODPADNI D 110X2,3	M	13,00	420,00	5460,00		0,01	0,12
	12 721 A01 721171108	POTR PP HT DESTOCE D 125X2,3	M	8,00	520,00	4160,00		0,02	0,16
	13 721 A01 721171109	DRAZKY PRO VNITRNI KANALIZACI	M	22,00	85,00	1870,00		0,00	0,04
	14 721 A01 721171114	OTVORY PRO KANAL/ZDI,STROPY	KUS	6,00	500,00	3000,00			
	15 721 A01 721171115	POTR PP HT PRIPOJOVACI D 40	M	7,00	280,00	1960,00		0,00	0,01
	16 721 A01 721173204	POTR PP HT PRIPOJOVACI D 50	M	9,00	300,00	2700,00		0,00	0,01
	17 721 A01 721173205	VYVEDENI KANAL VYPUSTEK D 40	KUS	5,00	150,00	750,00			
	18 721 A01 721194104	VYVEDENI KANAL VYPUSTEK D 50	KUS	1,00	200,00	200,00			
	19 721 A01 721194105	VYVEDENI KANAL VYPUSTEK D 110	KUS	3,00	200,00	600,00			
	20 721 A01 721194109	VYVEDENI KANAL VYPUSTEK D 125	KUS	2,00	350,00	700,00		0,00	0,00
	21 721 A01 721194110	IZOLACE TL.30mm PRO POTR.DESTOVEHO VENTIL.KANAL.HLAVICE d110+PRUCHODKA STRECHOU	M2	3,30	650,00	2145,00		0,00	0,00
	22 721 A01 721223411	C.KUS d110+DVIRKA 150*150-1.NP	KUS	1,00	750,00	750,00		0,00	0,00
	23 721 A01 721273216	C.KUS d 50+DVIRKA 150*150-1.NP	KUS	2,00	850,00	1700,00		0,00	0,01
	24 721 A01 721273218	STEN.ODPAD.VENTIL d40/KL.VZT,ODVHCOVAC	KUS	2,00	650,00	3250,00		0,00	0,01
	25 721 A01 721273219	ZATKY POTRUBI PP 110/75/50	KUS	5,00	200,00	400,00		0,01	0,01
	26 721 A01 721273220	ZKOUSKA TES KANAL VODA+KOUR-DN125	M	118,00	25,00	2950,00			
	27 721 A01 721273221	TESNICI MATER=PENA PUR 750mm	KUS	5,00	220,00	1100,00		0,00	0,01
	28 721 A01 721290112	KANALIZACE PRESUN HMOT VYSKA-6M	T	30,57	650,00	19870,50			
	29 721 A01 721290114	VNITRNI KANALIZACE CELKEM				196221,50			30,57
	LNJ OBOR ITR								
	OBOR 722	VNITRNI VODOVOD							
	31 721 C02 722173902	POTR POZINK. DN32+IZ 9mm	M	11,00	600,00	6600,00		0,00	0,02
	32 721 C02 722173903	DOPOJ.v 1.PP NA VODOPR-T KUS+UK32	SADA	1,00	980,00	980,00		0,00	0,00
	33 721 C02 722173904	ODDELOVACI CLEN DN32 pro ROZVOD POZARNI HYDRANT SKRIN S VYSTROJÍ PRO INSTALACI NA ZED	KUS	1,00	1500,00	1500,00		0,00	0,00
	34 721 C02 722173905	,HADICE 30m	KUS	1,00	10500,00	10500,00		0,02	0,02
	35 721 C02 722173906	REVIZE PO ROZVODU/11m+HYDRANT/	KUS	1,00	3000,00	3000,00			
	36 721 C02 722173912	POTR PLASTOVE PN20 d20	M	60,00	320,00	19200,00		0,00	0,12
	37 721 C02 722173916	POZINK.KC s PRYZ. VLOZKOU pro VODOINSTALACI	KG	4,00	120,00	480,00		0,00	0,00
	38 721 C02 722173917	POZINK.ZLAB DRATENY 250*50pro VODOINSTALACI	M	9,00	250,00	2250,00		0,00	0,01
	39 721 C02 722173918	DOPOJ NA VODU S+T+C+UK DN20	KUS	3,00	650,00	1950,00		0,00	0,00
	40 721 A02 722181111	POTRUBNI IZOLACE TL.9-15mm/d20	M	60,00	65,00	3900,00		0,00	0,01
	41 721 A02 722190023	NASTENKA K 247 PRO VENTIL G 1/2	KUS	32,00	185,00	5920,00		0,00	0,03
	42 721 A02 722239110	POJIST.SOUPR.TUV P.V.1*+UK+ZV	KUS	1,00	1200,00	1200,00		0,00	0,00
	43 721 A01 722290224	TESNICI MATER=PENA PUR 750mm	KUS	5,00	220,00	1100,00		0,01	0,05
	44 721 A02 722290225	STAVEB.POMOC-DRAZKY/STENA/PODLAHA	M	12,00	85,00	1020,00		0,00	0,01
	45 721 A02 722290226	OTVORY PRO VODOINSTAL/STENY/	KUS	6,00	500,00	3000,00		0,00	0,01
	46 721 A02 722290227	UCPAVKY VODOINSTALACE EI15+STITEK	KUS	3,00	3500,00	10500,00		0,00	0,00
	47 721 A02 722290229	ZKOUSKA TLAK POTRUBI PLAST -DN50	M	60,00	25,00	1500,00		0,00	0,01
	48 721 A02 722290234	PROPLACH A DEZINFEKCE -DN 50	M	60,00	25,00	1500,00		0,00	0,00
	49 721 A02 998722102	VODOVOD PRESUN HMOT VYSKA - 6M	T	0,30	3500,00	1050,00			
	OBOR 722	VNITRNI VODOVOD CELKEM				77150,00			0,30

OBOR 725		ZAŘIZOVACÍ PREDMETY ZTI							
50	721 A05 725119305	MTZ ZAVES.KLOZETU+NADRŽKY+VYLEVKY	KUS	3,00	750,00	2250,00		0,00	0,01
51	721 A05 CENA01	NADRŽKA ZAVES.WC+OVLAD.TLACITKO DVOJČINNÉ	KUS	2,00	5850,00		11700,00	0,05	0,10
52	721 A05 CENA02	ZAVES.WC BILÉ/HL.500mm+SEDATKO BILÉ PLAST	KUS	4,00	6500,00		26000,00	0,03	0,12
53	721 A05 CENA03	VYLEVKA ZAVES.ZADNI odpad+PLAST.MRÍŽ	KUS	1,00	5850,00		5850,00	0,02	0,02
54	721 A05 725219201	MTZ UMYVADEL NA KONZOLY+DO DESKY	KUS	2,00	850,00	1700,00		0,00	0,01
55	721 A05 CENA01	UM BILÉ 550*450+PL.ODPAD40+POLOSLOUP	KUS	1,00	2500,00		2500,00	0,01	0,01
56	721 A05 CENA02	UM1 BILÉ 640*550+PL.ODPAD40 ZADNI	KUS	1,00	2500,00		2500,00	0,00	0,00
57	721 A05 725319104	DREZ NEREZ 400*400,ODPADd50	KUS	1,00	2100,00	2100,00		0,02	0,02
58	721 A05 725829201	MTZ BATERII NASTEN+STOJ	KUS	4,00	200,00	800,00		0,00	0,00
59	721 A05 CENA01	UM =STOJ.BA.PAK.OT.165mm+2"RV1/2	KUS	2,00	1500,00		3000,00	0,00	0,00
60	721 A05 CENA01A	UM1=PACKA PRO BATERII INVALID	KUS	1,00	500,00		500,00	0,00	0,00
61	721 A05 CENA02	VY =STENOVA PAK.+SPRCHA+DRŽAK/KOV	KUS	1,00	2000,00		2000,00	0,00	0,00
62	721 A05 CENA04	DR =STOJ.BA.PAK.OT.225mm+2"RV1/2	KUS	1,00	2500,00		2500,00	0,00	0,00
63	721 A05 998725101	ZARIZ PREDMETY PRESUN HMOT V- 6M	T	0,29	5000,00	1450,00			
OBOR 725		OVACI PREDMETY ZTI CELKEM				8300,00	56550,00		0,29
CENIK	721 800-721	ZDRAVOTNE TECHNICKE INSTALACE CELKEM				281671,50	56550,00		31,16
POMOCNÁ STAVEBNÍ VÝROBA CELKEM						338221,50	BEZ DPH		

NAZEV NAZEV	OBJEKTU : STAVBY :	VYTÁPĚNÍ REKONSTRUKCE BUDOVY KNIHOVNA KYLESOVICE	REG ZAK	.C.STAVBY : LIPKH-UT .C.OBJ. : 606 26276	1				
CIS.	CEN CEN. POLOZKY	ZKRACENY POPIS	M.J.	MNOZSTVI	JEDNOTK. CENA	MONTAZ CENA	DODAVKA CENA	JEDNOTK. HMOT V T	CELKEM HMOT V T
CENIK	731 800-731 USTRE	ÚSTŘEDNÍ VYTÁPENÍ							
	OBOR 733	POTRUBÍ USTREDNIOHO VYTÁPENÍ							
1	731 A03 733111275	VYPUSTENÍ OTOPNE VETVE PAVILONU	HR	3,00	400,00	1200,00			
2	731 A03 733111276	ODSTAVENÍ TOPNE VETVE VKOORDINACÍ S PROVOZOVATELEM PŘEDÁVACÍ STANICE	HR	6,00	400,00	2400,00			
3	731 A03 733111277	DEMONT. TOPNE VETVE-POTRUBÍ OCEL DN15- 32=130m+TELES LT.ČLÁNKOVÝCH HMOTNOST DO 150kg-12ks S ULOŽENÍM NA SKLÁDCE STAVBY DO 50m,DLE POŽADAVKŮ INVESTORA	HR	16,00	450,00	7200,00		0,10	1,60
4	731 A03 733111291	OTVORY DN50-PRES STENY	PAR	6,00	320,00	1920,00		0,00	0,01
5	731 A03 733111292	POMOCNE KC POZIN.-VEDENÍ POTR STR	KG	10,00	110,00	1100,00		0,00	0,01
6	731 A03 733111293	ZPETNA MONT.OHRIVACE TUV/DEMON+MONTÁŽ S KOOORDINACÍ S REALIZACÍ ROZVODU VYTÁPĚNÍ	KUS	1,00	5000,00	5000,00		0,00	0,00
7	731 A03 733111303	POTR Cu d15 PAJENE/VAR. LISOVANE	M	60,00	400,00	24000,00		0,00	0,06
8	731 A03 733111304	POTR Cu d18 PAJENE/VAR. LISOVANE	M	64,00	430,00	27520,00		0,00	0,13
9	731 A03 733111305	POTR Cu d22 PAJENE/VAR. LISOVANE	M	60,00	480,00	28800,00		0,00	0,06
10	731 A03 733111306	POTR Cu d28 PAJENE/VAR. LISOVANE	M	8,00	560,00	4480,00		0,01	0,04
11	731 A03 733111319	PO UCPAVKY EI15 PROd22+STITEK	KUS	4,00	3500,00	14000,00		0,00	0,00
12	731 A03 733111323	MONT.IZOLACE POTRUBÍ-SPOJ HACKY	M	18,00	45,00	810,00		0,00	0,02
13	731 A03 CENA01	IZOLACE NAVLEKOVA 18/9 -LAMBDA IZOLACE 0,036	M	5,00	45,00		225,00	0,00	0,01
14	731 A03 CENA02	IZOLACE NAVLEKOVA 22/9 -LAMBDA IZOLACE 0,036	M	5,00	55,00		275,00	0,00	0,01
15	731 A03 CENA03	IZOLACE NAVLEKOVA 28/20 -LAMBDA IZOLACE 0,036	M	8,00	65,00		520,00	0,00	0,01
16	731 A03 733123127	PRIPOJ POTR Cu d15 PRO TELESA	PAR	12,00	500,00	6000,00		0,00	0,01
17	731 A03 733190908	TLAK ZKOUSKA POTRUBÍ do DN 50	M	192,00	25,00	4800,00			
18	731 A03 998733103	POTRUBÍ PRESUN HMOT VYSKA -6M	T	1,95	1500,00	2925,00			
	OBOR 733	POTRUBÍ USTREDNIOHO VYTÁPENÍ CELKEM				132155,00	1020,00		1,95
	OBOR 734	ARMATURY USTREDNIOHO VYTÁPENÍ							
19	731 A04 734149114	MONT+DOD RV+RS ½ (ROHOVÝ REGULAČNÍ VENTIL, ROHOVÝ REGULAČNÍ ŠROUBENÍ S VYPOUŠTĚNÍM)	SADA	12,00	650,00	7800,00		0,00	0,01
20	731 A04 734149122	TERMOHLAVICE 15-35C	KUS	12,00	650,00	7800,00		0,00	0,01
21	731 A04 734181142	VYP.KOHOUT 1/2	KUS	8,00	200,00	1600,00		0,00	0,00
22	731 A04 734181143	R.V. DN20-REGULACNI	KUS	2,00	2300,00	4600,00		0,00	0,00
23	731 A04 734181144	KK DN20	KUS	2,00	450,00	900,00		0,00	0,00
24	731 A04 734181145	KK DN25	KUS	2,00	450,00	900,00		0,00	0,00
25	731 A04 734181146	OV DN50+AUT.OV1/2	SADA	2,00	350,00	700,00		0,00	0,00
26	731 A04 734181151	OSOBY NEREZ.KOMPENZATOR d18/50mm	KUS	2,00	3500,00	7000,00		0,00	0,00
27	731 A04 734181152	OSOBY NEREZ.KOMPENZATOR d20/50mm	KUS	2,00	3500,00	7000,00		0,00	0,00
28	731 A04 734181155	MERIC TEPLA+MONT. SADA=MÉŘIČ TEPLA ULTRAZVUKOVÝ DN20 nominální průtok 2,5m3/h +MONTÁŽNÍ SADA(UK S ČIDLEM,FILTR, 2*KK20	SADA	1,00	14500,00	14500,00		0,00	0,00
29	731 A04 998734103	ARMATURY PRESUN HMOT VYSKA -6M	T	0,06	10000,00	600,00			
	OBOR 734	ARMATURY USTREDNIOHO VYTÁPENÍ CELKEM				53400,00			0,06

OBOR 735		OTOPNÁ TELESÁ							
30	731 C05 735410910	MONTAZ KOUPEL.TELESÁ+1MALBA	KUS	3,00	850,00	2550,00		0,01	0,02
31	731 C05 CENA01	KOUPEL.TELESÁ OCEL BILA 450*700MM	KUS	3,00	2200,00		6600,00	0,08	0,24
		MONTAZ OTOPI.TELESÁ CLANK.+1MALBA (instalovaná budou litinová článková tělesa,z místa stavby nebo skladu investora, který je ve vzdálenosti 5km od místa stavby)							
32	731 C05 735410912	CLANKOVE KALOR 31/600/160 (SESTAVENÍ ZE TŘÍ ČÁSTI,PŘETĚSNĚNÍ,ZÁTKY 4KS,OV VENTILEK,VYPLÁCHNUTÍ,TLAKOVÁ ZKOUŠKA,NÁSTRÍK TĚLES 2*BÍLOU BARVOU	KUS	9,00	1200,00	10800,00			
33	731 C05 CENA01	CLANKOVE KALOR 20/600/160 (SESTAVENÍ ZE TŘÍ ČÁSTI,PŘETĚSNĚNÍ,ZÁTKY 4KS,OV VENTILEK,VYPLÁCHNUTÍ,TLAKOVÁ ZKOUŠKA,NÁSTRÍK TĚLES 2*BÍLOU BARVOU	KUS	5,00	1200,00		6000,00		
34	731 C05 CENA02	CLANKOVE KALOR 14/600/160 (SESTAVENÍ ZE TŘÍ ČÁSTI,PŘETĚSNĚNÍ,ZÁTKY 4KS,OV VENTILEK,VYPLÁCHNUTÍ,TLAKOVÁ ZKOUŠKA,NÁSTRÍK TĚLES 2*BÍLOU BARVOU	KUS	1,00	1200,00		1200,00	0,10	0,10
35	731 C05 CENA03	CLANKOVE KALOR 10/600/160 (SESTAVENÍ ZE DVOU ČÁSTI,PŘETĚSNĚNÍ,ZÁTKY 4KS,OV VENTILEK,VYPLÁCHNUTÍ,TLAKOVÁ ZKOUŠKA,NÁSTRÍK TĚLES 2*BÍLOU BARVOU	KUS	1,00	1200,00		1200,00	0,05	0,05
36	731 C05 CENA04	CLANKOVE KALOR 5/600/160 (SESTAVENÍ Z JEDNÉ ČÁSTI,PŘETĚSNĚNÍ,ZÁTKY 4KS,OV VENTILEK,VYPLÁCHNUTÍ,TLAKOVÁ ZKOUŠKA,NÁSTRÍK TĚLES 2*BÍLOU BARVOU	KUS	1,00	1200,00		1200,00	0,05	0,05
37	731 C05 CENA05	PRESUN TELES+NALOŽENÍ+VYLOŽENÍ, SKLAD VZDÁLEN 5km	KUS	1,00	1200,00		1200,00	0,03	0,03
38	731 C05 735410913	PROPLACH A NAPUSTENÍ SOUSTAVY	SADA	1,00	5000,00	5000,00		2,00	2,00
39	731 C05 735410918	TLAKOVÁ ZKOUŠKA OTOPIE SOUSTAVY	HR	12,00	400,00	4800,00		0,00	0,01
40	731 C05 735410919	TOPNÁ ZKOUŠKA+VYREGULOV.SOUSTAVY	HR	16,00	400,00	6400,00			
41	731 C05 735410920	TOP TELESO PRESUN HMOT VÝSKA-6M	T	2,50	1200,00	3000,00			
OBOR 735		OTOPNÁ TELESÁ CELKEM				37550,00	17400,00	2,50	
CENIK	731 800-731	ÚSTŘEDNÍ VYTÁPENÍ CELKEM				223105,00	18420,00	4,51	
POMOCNÁ STAVEBNÍ VÝROBA CELKEM						241525,00 BEZ DPH			

NAZEV	OBJEKTU :	VZDUCHOTECHNIKA+KLIMATIZACE	REG	.C.STAVBY :	LIPTKH-VZ				
NAZEV	STAVBY :	REKONSTRUKCE BUDOVY KNIHOVNA KYLESOVICE	ZAK	.C.OBJ.	:				
CIS.	CEN CEN. POLOZKY	Z K R A C E N Y P O P I S	M.J.	MNOZSTVI	JEDNOTK. CENA	MONTAZ CENA	DODAVKA CENA	JEDNOTK. HMOT V T	CELKEM HMOT V T
CENIK	721 800-721	ZDRAVOTNE TECHNICKE INSTALACE							
	LNÝ OBOR 7STA	VZDUCHOTECHNIKA+KLIMATIZACE							
	1 721 A06 726090080	MONTAZ VZDUCHOTECHNIKY+KLIMA	HR	85,00	500,00	42500,00			
	2 721 A06 726090081	SESTAVY VZT2							
	3 721 A06 CENA01	VENTILATOR POTRUBNI d125mm radiální VÝKON PŘI 0 Pa350m3/h,230V	KUS	1,00	2200,00		2200,00	0,00	0,00
	4 721 A06 CENA02	POTRUBNI Klapka RSK 125	KUS	1,00	300,00		300,00	0,00	0,00
	5 721 A06 CENA03	T KUS 125/125+DOPOJ NA KANAL	KUS	1,00	600,00		600,00	0,00	0,00
	6 721 A06 CENA04	POTRUBI SPIRO D125+TVAROVKY	M	4,50	300,00		1350,00	0,00	0,00
	7 721 A06 CENA05	ODTAH. VENTIL d125+RAMECEK	KUS	3,00	200,00		600,00	0,00	0,00
	8 721 A06 CENA06	STRESNI HLAVICE d125+PRUCHODKA	SADA	1,00	2400,00		2400,00	0,01	0,01
	9 721 A06 726090087	SESTAVA VZT3							
		Digestoř s výkonem 400m3/h,PROVOZ v režimu cirkulačního odsávání vzduchu Tři úrovně výkonu umožňují odsávání až 400 m³ vzduchu za hodinu 600*550mm, ,světlo s 2 x 1,5 W LED,Funkce časovače vypnutí větrá vzduch ještě 1 až 9 minut a potom zařízení vypne.	KUS	1,00	5500,00		5500,00	0,00	0,00
	10 721 A06 CENA00	DOD+MONT ODVLHČOVAČ (dopojení na elektro + kanalizaci!!!!) součástí vlhkostní čidlo!!!! Odvlhčovací výkon (20°C, 60% RV) 20l/24hod, vzduchový průtok 350 m3/h, Jmenovitý proud 3,6 A, Chladivo R410A,Množství chladiva 400 g, Rozměry(VxHxŠ) 555 x 414 x 325 mm	KUS	1,00	78500,00	78500,00		0,12	0,12
	11 721 A06 726090088	SESTAVA VZT1							
	12 721 A06 726090090	VENTILATOR AXIALNI výkon 180M3/h při 0 Pa,	KUS	1,00	2200,00		2200,00	0,00	0,00
	13 721 A06 CENA01	POTR.KRUH.POZIN. d125+TVAROVKY	M	6,00	300,00		1800,00	0,01	0,06
	14 721 A06 CENA02	CIDLO VLKOSTNI...nastavení na 55% pro spouštění odvlhčovače	KUS	1,00	4200,00		4200,00	0,02	0,02
	15 721 A06 CENA03	FASADNI ZALUZIE SKLOPNA PRO d125	KUS	1,00	320,00		320,00	0,02	0,02
	16 721 A06 CENA04	SESTAVA KLIMA							
	17 721 A06 726090091	VENKOVNI JEDNOTKA pro 3 vnitřní jednotky /5,2kW-230/400V.. Maximální součet výkonu vnitřních jednotek 8,5kW Chladicí výkon (Nom.) 5,2kW Topný výkon (Nom.) 6,3kW, Energetická třída chlazení A+++/ topení A++ Hlučnost jednotky 46 dBA v režimu chlazení Provozní rozsah chlazení -5° / 46° Provozní rozsah topení -15°/ 24° Rozměry jednotky 880x638x310 mm Hmotnost 45 Kg	KUS	1,00	40500,00		40500,00	0,02	0,02
	18 721 A06 CENA01	JEDNOTKA NASTENNA 12 CH=3,5kW,T=4,0kW,typ WindFree ComfortWindFree Comfort	KUS	1,00	12500,00		12500,00	0,01	0,01
	19 721 A06 CENA02	JEDNOTKA NASTENNA 07 CH=2,0kW,T=2,2kW, typ WindFree Comfort WindFree Comfort	KUS	2,00	10000,00		20000,00	0,02	0,04
	20 721 A06 CENA03	POTRUBI PROPOJ 2*CU+VODIC/PROPOJ VENKOVNI-VNITRNI JEDNOTKY,VČETNĚ IZOLACE-- neporézní syntetický kaučuk	M	39,00	750,00		29250,00	0,02	0,78
	21 721 A06 CENA05	POTRUBNI CHRANICKA DN32/0.8m	KUS	6,00	165,00		990,00	0,00	0,01
	22 721 A06 CENA05A	KC PRO VENKOVNI POZIK.KONZOLA	PAR	1,00	1500,00		1500,00	0,05	0,05
	23 721 A06 CENA06	NAPLNIENI SOUSTAVY CHLADICEM R32	SADA	1,00	1250,00		1250,00	0,01	0,01
	24 721 A06 CENA07	MOBIL.LESENÍ PRO MONTÁŽ VZT+KLIMA	SADA	1,00	3500,00	3500,00			
	25 721 A06 726090092	SPOJOVACI A MONTAZNI PRVKY VZT+KLIMA	KG	21,00	110,00	2310,00		0,00	0,02
	26 721 A06 726120000	MATERIAL KOTVICI,ZAVESY POTRUBI VZT+KLIMA	KG	25,00	110,00	2750,00		0,00	0,03
	27 721 A06 726120001	ELEKTRO NENI SOUCASTI	SADA					0,08	
	28 721 A06 726120002	POTRUBNI IZ. TL.30mm (LAMBDA 0,038)	M2	5,80	450,00	2610,00		0,00	0,01
	29 721 A06 726120005	STAVEBNI VYPOMOC OTVORY DO 225cm2	KUS	5,00	700,00	3500,00		0,00	0,01
	30 721 A06 726120121	SERIZENI,SPUSTENI,ZASKOLENI VZT+K	HR	8,00	750,00	6000,00			
	31 721 A06 726120124	VZDUCHOTECHNIKA PRESUN HMOT -6m	T	1,21	5500,00	6655,00			
	32 721 A06 998726101	VZDUCHOTECHNIKA CELKEM				148325,00	127460,00		1,21
	LNÝ OBOR 726								
		POMOCNÁ STAVEBNÍ VÝROBA CELKEM				275785,00 BEZ DPH			

NAZEV NAZEV		OBJEKTU : STAVBY :	SPLAŠKOVÁ+DESTOVA KANALIZACE,AKUMULACE REKONSTRUKCE OBJEKTU KNIHOVNY KYLESOVICE		REG ZAK	.C.STAVBY : LIPKH-IK .C.OBJ. : 606262761					
CIS.	CEN	CEN.	POLOZKY	ZKRACENY POPIS	M.J.	MNOZSTVI	JEDNOTK. CENA	MONTAZ CENA	DODAVKA CENA	JEDNOTK. HMOT V T	CELKEM HMOT V T
1 ZEMNI PRACE											
1	001	A01	130001103	VYTÝCENÍ ING.SITI VE VNITROBLOKU AREALU	SADA	1,00	5500,00	5500,00			
2	001	A01	132201195	DEMONT.BETON KC/LAPAK TUTU/	M3	1,50	10000,00	15000,00		2,40	3,60
3	001	A01	132201201	HLB RYH 2000MM TR. 3 100M3	M3	42,00	650,00	27300,00			
4	001	A01	132201202	PRIPLATEK ZA RUCNI VYKOP	M3	6,00	850,00	5100,00			
5	001	A01	132201204	PRIPLATEK ZA LEPIVOST	M3	21,00	120,00	2520,00			
6	001	A01	132201208	ZAJISTENÍ ING SITI VE VYKOPU	KUS	3,00	2500,00	7500,00			
7	001	A01	151101098	ZAJISTENÍ VYKOPU PROTI PADU— OCELOVÉ SLOUPKY,FOLIE PE+PLETIVOVÉ DÍLY POZINK.	SADA	1,00	5000,00	5000,00		0,20	0,20
8	001	A01	151101100	PAZENÍ PRILOŽNE HL.DO 2M RYHY	M2	50,00	320,00	16000,00		0,02	0,75
9	001	A01	151101101	PAZENÍ PRILOŽNE HL.DO 3M RYHY	M2	30,00	320,00	9600,00		0,00	0,03
10	001	A01	151101110	ODSTRANENÍ PAZENÍ RYH HL.2M PRIL.	M2	50,00	200,00	10000,00		0,02	0,75
11	001	A01	151101111	ODSTRANENÍ PAZENÍ RYH HL.3M PRIL. OBSYP VYKOPKEM PROSATYM do 63mm-POTRUBÍ KANALIZACE,AKUMULACE VODY	M2	30,00	200,00	6000,00			
12	001	A01	175101102	ZASYP VYKOPKEM s HUTNENÍM	M3	14,25	650,00	9262,50		0,02	0,29
13	001	A01	175101104	1 ZEMNÍ PRACE CELKEM	M3	15,00	420,00	6300,00			
								125082,50			5,61
4 VODOROVNE KONSTRUKCE											
14	271	A01	451573110	LOZE VYKOPU Z PISKU	M3	2,00	650,00	1300,00		1,89	3,78
15	271	A01	451573112	STERK LOZE 16-32 POD AKUMULACI	M3	3,75	850,00	3187,50		1,70	6,38
16	271	A01	451573114	BET. DESKA 2.8*0.15*1.5+KARI SIŤ d6mm POD AKUMULACI	M3	2,50	3850,00	9625,00		2,50	6,25
4 VODOROVNE KONSTRUKCE CELKEM								14112,50			16,41
8 TRUBNI VEDENI											
17	271	A03	871353111	NAVRTAVKA NA SACHTU DN150+TVAROVKA	SADA	1,00	3500,00	3500,00		0,03	0,03
18	271	A03	871353112	NAVRTAVKA NA POTRUBI DN150+TVAROVKA	SADA	1,00	3500,00	3500,00		0,00	0,00
19	271	A03	871353121	MONTAZ POTRUBI PVC DN150	M	25,00	250,00	6250,00		0,00	0,03
20	271	A03	CENA01	POTR. PVC DN150/SN4	M	25,00	320,00		8000,00	0,01	0,25
21	271	A03	871353122	MONTAZ TVAROVEK PVC DN150	KUS	8,00	200,00	1600,00		0,00	0,01
22	271	A03	CENA01	TVAROVKY PVC DN150/KOLENA,ODBOCKY	KUS	8,00	400,00		3200,00	0,00	0,01
23	271	A03	871353126	MONTAZ AKUMULACE 3.2M3 do 300KG	KUS	1,00	15000,00	15000,00		0,25	0,25
DODÁVKA A DOPRAVA AKUMULACE 3.2M3 SAMONOSNA PLASTOVÁ JÍLMKA VSTUPNÍ OTVOR DN600,POKLOP DN600/3,5t, prostupy 2xDN32+1xDN75 pro instalaci kabelové chráničky+výtak z čerpadla											
24	271	A03	CENA01		SADA	1,00	65000,00		65000,00	0,25	0,25
DOD+MONTÁŽ Čerpací systém obsahuje automatickou funkci spínání a vypínání chodu pro automatizovaný provoz a ochranu proti chodu nasucho. Výška čerpání je až 47 m. Hloubka ponoru až 17 m. Rychlost čerpání až 4700 l/hod, provozní tlak 4,7 bar. Integrovaný a snadno čistitelný filtr navíc zabraňuje znečištění nebo poškození čerpadla a přípojných zařízení. Čerpací systém obsahuje ponorné čerpadlo s kabelem 20 m, výtlačnou hadicí a spojky s vývodem v komínku nádrže pro napojení zahrady a v čele nádrže pro napojení domu.											
25	271	A03	871353127		SADA	1,00	22500,00	22500,00		0,02	0,02
26	271	A03	871353223	FOLIE HNĚDÁ/KANAL 300mm	M	20,00	25,00	500,00		0,01	0,20
27	271	A03	871353224	SACHTA PLAST DN300/DNO PP DN150,POKLOP LT d300/1,5t,VÝŠKA ŠACHTY 1,5m	SADA	1,00	14500,00	14500,00		0,02	0,02
28	271	A03	871353225	SACHTA PLAST DN300/DNO PLASTOVÉ, NAPOJENÍ POTRUBÍ IN SITU 150+POKLOP d300/3,5t, VÝŠKA ŠACHTY 1,5m	SADA	1,00	14500,00	14500,00		0,05	0,05
29	271	A03	871353226	SACHTA PLAST DN300/DNO PP DN150,POKLOP LT d300/1,5t,VÝŠKA ŠACHTY 3,0m	SADA	1,00	14500,00	14500,00		0,02	0,02
8 TRUBNI VEDENI CELKEM								96350,00	76200,00		1,12
9 OSTATNÍ KONSTRUKCE A PRACE											
30	211	A01	992124101	ODVOZ+ULOZ.VYT.L.BETON +SKLADKA S AUTORIZACÍ	M3	1,50	400,00	600,00		2,50	3,75
31	211	A01	992124102	ODVOZ+ULOZ.VYT.L.ZEMINY-SKLADKA S AUTORIZACÍ	M3	9,75	400,00	3900,00			
32	211	A01	992124104	ZPĚTNÁ POVRCH UPRAVA ZATRAVNENÍM /TRAVNÍ SEMENO 200g m2/	M2	25,00	150,00	3750,00		2,50	62,50
33	211	A01	992124105	ZPĚTNÁ OPRAVA CHODNÍKU/ROZEBRÁNÍ DLAŽBY,OCÍŠTĚNÍ,ULOŽENÍ,LOŽE 2*100mm	M2	4,00	1500,00	6000,00		0,10	0,40
34	211	A01	992124111	ŠTĚRK+PROSÍVKA+DLAŽBY ZPĚTNÉ	M	25,00	35,00	875,00		0,00	0,08
35	211	A01	992124112	ZKOUSKY PROVOZNI A TESNOSTI KANAL	KUS	1,00	3500,00	3500,00			
36	211	A01	992124113	ZAMERENÍ SPLASKOVÉ +DESTOVE KANALIZACE	SADA	1,00	6500,00	6500,00			
37	271	A01	998276101	PRES HMOT TR PLAST OV	T	89,47	450,00	40261,50			
9 OSTATNÍ KONSTRUKCE A PRACE CELKEM								65386,50			66,33
HLAVNÍ STAVEBNÍ VÝROBA CELKEM								300931,50	76200,00		89,48
HLAVNÍ STAVEBNÍ VÝROBA CELKEM								377131,50	BEZ DPH		

I.Ceny el. instalačního materiálu (C21M, C22M, C36M, C38M, C46M)

PČ	Typ	Popis	MJ	Množství	Jedn. cena	Cena celkem
Rozvaděčová technika (není-li uvedeno jinak)						
1.	M	Pojistka nožová PHN0 - 160A gG do stávající HDS	ks	3	143,00	429,00
2.	M	Skříň pro svodiče bleskového proudu I.stupeň-T1-Jiskřiště, rozměru (šxvxh) 320x600x220mm, IP44/20, 3x160A (poj. 3xZP00), umístěna ve výklenku objektu +0,6m nad terénem (V provedení pro zaplombování dle podmínek ČEZ Distribuce a.s. a normy PNE 33 0000-5).	ks	1	29700,00	29700,00
3.	M	Smontovaný vestavný elektroměrový rozvaděč objektu, ozn. RE, rozměr (šxvxh) 1026x1607x250mm, IP43/20, (135mod. + 8x elektroměr + 90mod.) parapet +0,6m. Rozvaděč musí být vyroben dle přípojevacích podmínek ČEZ Distribuce a.s., viz. výkres	ks	1	71500,00	71500,00
4.	M	Smontovaný vestavný hlavní rozvaděč objektu, ozn. RH, typ OCEP, rozměr (šxvxh) 806x1377x160mm, krytí IP40/20 (297 mod.), In=63A, parapet +0,6m, viz. výkres	ks	1	148500,00	148500,00
5.	M	Hlavní ochranná přípojnice ozn. MET - 300x200x150mm, viz. výkres	ks	1	1650,00	1650,00
						251779,00

Elektroinstalační materiál, el. přístroje, el. spotřebiče

1.	M	Spínač č.1, IP40, bílý-lesk, do krabice	ks	7	176,00	1232,00
2.	M	Přepínač č.5, IP40, bílý-lesk, do krabice	ks	14	220,00	3080,00
3.	M	Přepínač č.6, IP40, bílý-lesk, do krabice	ks	4	187,00	748,00
4.	M	Přepínač č.7, IP40, bílý-lesk, do krabice	ks	1	253,00	253,00
5.	M	Žaluziový spínač č.1/0+1/0 s blokováním, IP40, bílý-lesk, do krabice	ks	7	330,00	2310,00
6.	M	Spínač č.1 do vlhka, IP54, bílá-šedá, polozapuštěný	ks	2	132,00	264,00
7.	M	Spínač automatický se snímačem pohybu 180°/12m, nástěnný, 230V/1200W, IP44	ks	1	528,00	528,00
8.	M	Jednoduchá zásuvka 16A/230V + clonky, do krabice, bílá-lesk, IP40	ks	44	187,00	8228,00
9.	M	Jednoduchá zásuvka 16A/230V + clonky, do krabice, šedá-lesk, IP40, pro PC	ks	30	187,00	5610,00
10.	M	Jednoduchá zásuvka 16A/230V + clonky + T3, do krabice, šedá-lesk, IP40, PC	ks	11	1100,00	12100,00
11.	M	Zásuvka do vlhka 16A/230V, IP54, bílá-lesk, nástěnná	ks	2	132,00	264,00
12.	M	Tlačítko T6 pod sklem (červené) "v případě požáru vypni" TOTAL STOP, IP55	ks	1	1210,00	1210,00
13.	M	Krabice KU 68 - prázdná (pod omítku)	ks	135	16,50	2227,50
14.	M	Krabice KU 68 - prázdná + víčko (pod omítku)	ks	56	16,50	924,00
15.	M	Krabice KR 97 - prázdná + víčko (pod omítku)	ks	22	38,50	847,00
16.	M	Krabice KO125 + víčko (pod omítku)	ks	5	143,00	715,00
17.	M	Krabice IP54, nástěnná, šedá, malá 100x100x61mm	ks	14	99,00	1386,00
18.	M	Krabice IP54, nástěnná, šedá, malá 140x140x70mm	ks	5	143,00	715,00
19.	M	Trubka ohebná PVC, prům.25mm (sporák, podlah. krabice aj.)	m	65	22,00	1430,00
20.	M	Trubka korudovaná 40/32 (prostup v podlaze, zemině, stěnu aj.)	m	15	33,00	495,00
21.	M	Trubka korudovaná 63/52 (HDV, prostup do rozvaděče, stěnu, podlahu)	m	25	44,00	1100,00
22.	M	Trubka korudovaná 90/75 (HDV, prostup do rozvaděče, stěnu, podlahu)	m	20	55,00	1100,00
23.	M	Lišta vkladací 20x20mm (technická místnost)	m	10	27,50	275,00
24.	M	Lišta vkladací 40x40mm (technická místnost)	m	15	77,00	1155,00
25.	M	Distanční příchytka Zn s požární odolností 10,5-12mm rozteč max.30cm	ks	100	44,00	4400,00
26.	M	Hmoždinky prům.8mm (běžné trasy - zdívo)	ks	900	5,50	4950,00
27.	M	Vruty chromované (běžné trasy - zdívo)	ks	900	5,50	4950,00
28.	M	Svorka lámací 12x4mm2	ks	8	27,50	220,00
29.	M	Bezšroubová svorka do instal. krabice 5x0,5-2,5mm	ks	560	16,50	9240,00
30.	M	Svorka na potrubí pro OP	ks	22	99,00	2178,00
31.	M	Pásek Cu 30cm pro svorku	ks	22	16,50	363,00
32.	M	Ekvipotenciální svorkovnice PE-12 pro ochranné místní pospojování v krabici KO125 a IP55	ks	3	198,00	594,00
33.	M	Tlačítko signální tahové se šňůrou (aktivace alarmu), do krabice 68mm	ks	1	1100,00	1100,00
34.	M	Tlačítko signální prosvětlené (tzv. uklidňovací světlo), do krabice 68mm	ks	1	880,00	880,00
35.	M	Kontrolní modul s alarmem (tzv. bzučák a blikající světlo), do krabice 68mm	ks	1	1870,00	1870,00
36.	M	Transformátor 15V/2VA, 230V AC (napájecí zdroj pro signal. moduly), do krabice 68mm	ks	1	1210,00	1210,00
37.	M	Protipožární ucpávky - tmely - prostupy požárními úseky	m2	1,5	4180,00	6270,00
38.	M	Super-multifunkční relé 8A/230V do krabice a pod vypínač	ks	3	440,00	1320,00
39.	M	Svazkový ocelový držák pro 15ks kabelů (do podhledu SDK)	ks	180	22,00	3960,00
40.	M	Svazkový ocelový držák pro 30ks kabelů (do podhledu SDK)	ks	290	33,00	9570,00
41.	M	Kabelový žebřík stoupací 200x60mm, žárový zinek, výr. KOPOS + příslušenství (úchyty, spojky, šrouby, atd.) pro upevnění napájecích kabelů	m	50	495,00	24750,00

42.	M	Štítek z PVC na označení kabelu	ks	120	16,50	1980,00
43.	M	Stavební hřebíky 100	kg	10	88,00	880,00
44.	M	Páska izolační PVC 19/30m	ks	4	66,00	264,00
45.	M	Sádra (kg)	kg	450	16,50	7425,00

136570,50

Svítlidla a světelné zdroje vč. zdrojů

1.	M	A - Přisazené LED svítidlo 14W/1201lm, 3000-4000K, Ra>80, IP66, těleso černý polykarbonát, difuzor opálový polykarbonát, viz. popis ve specifikaci	ks	2	1440,00	2880,00
2.	M	B - Přisazené LED svítidlo 35,2W/4530lm, 4000K, Ra>80, IP66, těleso světlešedý polykarbonát, difuzor opálový polykarbonát, viz. popis ve specifikaci	ks	2	3960,00	7920,00
3.	M	C - Přisazené LED svítidlo 48W/5000lm, 4000K, Ra>80, IP20, těleso barevná ocel, difuzor opálový polykarbonát, viz. popis ve specifikaci	ks	5	2040,00	10200,00
4.	M	C1 - Přisazené LED svítidlo 24W/2500lm, 4000K, Ra>80, IP20, těleso barevná ocel, difuzor opálový polykarbonát, viz. popis ve specifikaci	ks	3	1440,00	4320,00
5.	M	D - Přisazené LED svítidlo 40W/4400lm, 3000-4000K, Ra>80, IP44/20, těleso bílá ocel, difuzor opálový polykarbonát, viz. popis ve specifikaci	ks	46	3360,00	154560,00
6.	M	N1 - Nouzové stropní/nástěnné LED svítidlo 6,1W, IP40, s piktogramem - svítící deska, optika - úniková cesta, 3-hodinovým nouz. modulem, viz. popis ve specifikaci	ks	3	3600,00	10800,00
7.	M	N2 - Nouzové stropní LED svítidlo 2,5W/200lm, IP20, bez piktogramu, 3-hodinovým nouz. modulem, viz. popis ve specifikaci	ks	10	600,00	6000,00
8.	M	N3 - Nouzové stropní/nástěnné LED svítidlo 3,4W/84lm, IP65, s piktogramem - svítící deska, optika - úniková cesta, 3-hodinovým nouz. modulem, viz. popis ve specifikaci	ks	2	3120,00	6240,00
9.	M	N4 - Nouzové stropní/nástěnné LED svítidlo do mrazu 5W/213lm, IP65, bez piktogramu - svítící deska, optika - úniková cesta, 1-hodinovým nouz. modulem, viz. popis ve specifikaci	ks	1	3720,00	3720,00
10.	M	Poplatek za recyklaci dle zákona - svítidel	ks	74	8,40	621,60

207261,60

Vodiče a kabely

1.	M	CYKY-O 2(3)x1,5 (vypínače)	m	480	17,60	8448,00
2.	M	CYKY-J 3x1,5	m	1620	17,60	28512,00
3.	M	CYKY-J 3x2,5	m	1740	27,50	47850,00
4.	M	CYKY-J 5x1,5	m	110	33,00	3630,00
5.	M	CYKY-J 5x2,5	m	60	49,50	2970,00
6.	M	CYKY-J 5x4	m	30	82,50	2475,00
7.	M	CYKY-J 3x6	m	30	104,50	3135,00
8.	M	CYKY-J 5x10	m	60	231,00	13860,00
9.	M	1-CYKY-J 5x25	m	140	500,50	70070,00
10.	M	1-CYKY-J 4x95	m	8	2090,00	16720,00
11.	M	H07V (CY) 2,5 (rozvaděč + protah. drát)	m	60	16,50	990,00
12.	M	H07V (CY) 4 (místní pospojování aj.)	m	90	18,70	1683,00
13.	M	H07V (CY) 6 (místní pospojování, ochrana před bleskem, aj.)	m	100	27,50	2750,00
14.	M	H07V (CYA) 10 - (hlavní a místní pospojování)	m	20	49,50	990,00
15.	M	H07V (CYA) 16 - (hlavní a místní pospojování)	m	340	77,00	26180,00
16.	M	H07V (CYA) 25 - (hlavní pospojování)	m	10	121,00	1210,00
17.	M	H07V (CYA) 35 - (hlavní pospojování)	m	10	165,00	1650,00
18.	M	H07V (CYA) 50 - (hlavní pospojování)	m	5	187,00	935,00
19.	M	H07RN-F 5x2,5	m	5	88,00	440,00
20.	M	PRAFlaDur-O 2x1,5 P60-R	m	30	44,00	1320,00
21.	M	J-Y(St)Y 2x2x0,8 (signalizace)	m	30	33,00	990,00

236808,00

Materiál pro hromosvody

1.	M	Jímací stožár pro vodič 150kA, šedý plášť v podpůrné trubce s jímací tyčí l=1,0m, celková délka 3640mm (rychlost nárazového větru max. 198km/h, výška jímače nad krytinou (atikou) je 2,50m, podpůrná trubka Al - 40mm připevněna do krovu (zdi) ve dvou místech s roztečí min. 500mm), nerezový pásek, který je vyveden z podpůrné trubky se musí připojit k systému vyrovnání potenciálu (MET) vodičem min. CY6 + vodič 150kA, prům. 19mm v délce 7,5m, uložen pod omítkou + přípojovací sada k jímači JT25 a zkušební svorce SZ	ks	3	22000,00	66000,00
2.	M	Držák na stěnu pro svislou montáž pro upevnění podpůrných trubek prům. 40/50mm, nerez (přesný typ držáku nutno upřesnit!)	ks	6	660,00	3960,00
3.	M	Podpěra vedení do zdi, nerez, závit M8 h 20/23, Rd 20 pro montáž mimo koncovku vysokonapětového vodiče	ks	18	121,00	2178,00
4.	M	Chodníková umělohmotná revizní krabice (197x197x204mm) + zkušební svorka, 15kN, šedá, pro zkušební svorku SZ	ks	3	3410,00	10230,00
5.	M	Svorka zkušební SZ, nerez V2A, Rd 8-10, 200kA	ks	3	220,00	660,00
6.	M	Svorka křížová SK1 (kulatina-kulatina) 60x60mm s destičkou, V4A, Rd 8-10/Rd 8-10	ks	4	385,00	1540,00
7.	M	Svorka křížová SK2 (pásek-pásek) 60x60 mm bez destičky, V4A, FI 30/FI 30	ks	8	385,00	3080,00
8.	M	Svorka křížová SK3 (pásek-kulatina) 60x60 mm s destičkou, V4A, Rd 8-10/FI 40	ks	10	385,00	3850,00
9.	M	Pásek Nerez V4A 30x3,5mm	m	90	605,00	54450,00
10.	M	Drát Nerez V4A, Rd 10, prům.10mm, 0,62kg/m (m)	m	10	550,00	5500,00
11.	M	Označovací štítek Al s vyraženým číslem pro Rd 7-10/FI 30	m	3	77,00	231,00
12.	M	Výstražný štítek Al POZOR (Při bouři se nezdržujte se na tomto místě)	ks	3	880,00	2640,00
13.	M	Makadam vrstva 15cm, zrnitost 16-32 v okruhu 3m od svodů - svod č.3-5	m2	60	143,00	8580,00
14.	M	Geotextilie 200g/m2 pod a nad makadam v okruhu 3m od svodů (m2)	m2	135	38,50	5197,50

168096,50

Elektroinstalační materiál celkem bez DPH (silnoproud)

1000515,60

II. Montážní práce (C21M - elektromontáže, C22M - montáže sdělovacích zařízení, C36M - měření a regulace, C46M - zemní práce - výkopy pro kabely, 801-3 - stavební práce - výseky)

PČ	Typ	Popis	MJ	Množství	Cena celkem	
Montáž rozvaděčové techniky (není-li uvedeno jinak)						
1.	K	Pojistka nožová PHN00 - 160A gG do HDS	ks	3	80,00	240,00
2.	K	Osazení a zapojení vestavného rozvaděče ozn.RSP, vč. ukončení vodičů 2ks do 35mm2 + 8ks do 95mm2	ks	1	2000,00	2000,00
3.	K	Osazení a zapojení vestavného rozvaděče ozn.RE, vč. ukončení vodičů cca 15ks do 6mm2 + 5ks do 16mm2 + 15ks do 25mm2 + 5ks do 95mm2	ks	1	8000,00	8000,00
4.	K	Osazení a zapojení vestavného rozvaděče ozn.RH, vč. ukončení vodičů cca 120ks do 6mm2 + 6ks do 35mm2	ks	1	9000,00	9000,00
5.	K	Smontovaná vestavná přípojnice ozn. MET, vč. ukončení vodičů 15ks do 25mm2	ks	1	2500,00	2500,00
						21740,00

21740,00

Montáž elektroinstalačního materiálu, el. přístrojů, el. spotřebičů

1.	K	Spínač č.1, IP40, do krabice	ks	7	143,00	1001,00
2.	K	Přepínač č.5, IP40, do krabice	ks	14	154,00	2156,00
3.	K	Přepínač č.6, IP40, do krabice	ks	4	154,00	616,00
4.	K	Přepínač č.7, IP40, do krabice	ks	1	187,00	187,00
5.	K	Žaluziový spínač č.1/0+1/0 s blokováním, do krabice	ks	7	154,00	1078,00
6.	K	Spínač č.1 do vlhka, IP54, nástěnný	ks	2	220,00	440,00
7.	K	Spínač automatický se snímačem pohybu, IP44, nástěnný	ks	1	286,00	286,00
8.	K	Zásuvka 16A/230V, zapuštěná do krabice	ks	74	132,00	9768,00
9.	K	Zásuvka 16A/230V, zapuštěná do krabice s ochranou proti přepětí	ks	11	198,00	2178,00
10.	K	Zásuvka do vlhka, 16A/230V, IP54, nástěnná	ks	2	220,00	440,00
11.	K	Tlačítko T6 pod sklem "v případě požáru a nebezpečí vypni" TOTAL STOP, IP55	ks	1	308,00	308,00
12.	K	Krab.přístrojová (prům. 68mm) bez zapojení	ks	135	44,00	5940,00
13.	K	Krab.odbočná (prům. 68 + víčko) kruh. bez zap.	ks	56	88,00	4928,00
14.	K	Krabice odbočná (prům. 97) kruhová bez zapojení	ks	22	88,00	1936,00
15.	K	Krabice KO 125 (110) bez zapojení	ks	5	110,00	550,00

16.	K	Krabice IP54, nástěnná, šedá, malá 100x100x61mm	ks	14	253,00	3542,00
17.	K	Krabice IP54, nástěnná, šedá, malá 140x140x70mm	ks	5	275,00	1375,00
18.	K	Trubka ohebná PVC prům.25mm pod omítku	m	65	44,00	2860,00
19.	K	Trubka korudovaná 40/32 (prostup do rozvaděče, přes stěnu, podlahu)	m	15	66,00	990,00
20.	K	Trubka korudovaná 63/52 (prostup do rozvaděče, přes stěnu, podlahu)	m	25	77,00	1925,00
21.	K	Trubka korudovaná 90/75 (prostup do rozvaděče, přes stěnu, podlahu)	m	20	82,50	1650,00
22.	K	Lišta vkladací 20x20mm	m	10	86,90	869,00
23.	K	Lišta vkladací 40x40mm	m	15	97,90	1468,50
24.	K	Distanční příchytka Zn s požární odolností 11-13mm rozteč max.30cm vč.kotvy	ks	100	33,00	3300,00
25.	K	Hmoždinky prům.8mm včetně vrutu	ks	900	27,50	24750,00
26.	K	Svorka lámací 12ks 4mm	ks	8	42,90	343,20
27.	K	Bezšroubová svorka do instal. krabice 5x0,5-2,5mm	ks	560	38,50	21560,00
28.	K	Svorka na potrubí vč. pásku	ks	22	132,00	2904,00
29.	K	Ochranný spoj pevně 4-25mm (SEBT, CYA aj.)	ks	44	66,00	2904,00
30.	K	Ekvipotenciální svorkovnice PE-12 pro ochranné místní pospojování v krabici KO125 a IP55	ks	3	440,00	1320,00
31.	K	Tlačítko signální tahové se šňůrou (aktivace alarmu), do krabice 68mm	ks	1	220,00	220,00
32.	K	Tlačítko signální prosvětlené (tzv. uklidňovací světlo), do krabice 68mm	ks	1	220,00	220,00
33.	K	Kontrolní modul s alarmem (tzv. bzučák a blikající světlo), do krabice 68mm	ks	1	220,00	220,00
34.	K	Transformátor 15V/2VA, 230V AC (napájecí zdroj pro signalizační moduly)	ks	1	495,00	495,00
35.	K	Protipožární ucpávky - tmely - prostupy požárními úseky (m2) - stěny pož. úseků	m2	1,5	5500,00	8250,00
36.	K	Elektronické vent. relé v krabici a pod vypínač	ks	3	253,00	759,00
37.	K	Svazkový ocelový držák pro 15ks a 30ks kabelů	ks	470	33,00	15510,00
38.	K	Kabel. žebřík 200x60mm, vč. příslušenství	m	50	330,00	16500,00
39.	K	Montáž kabelového štítku	ks	120	33,00	3960,00
40.	K	Osazení a připojení el. strojů a spotřebičů (výtah, sporák, ventilátory, stroje aj.)	ks	17	550,00	9350,00

159056,70

Montáž svítidel včetně světelných zdrojů

1.	K	LED svítidla ozn. A - N	ks	74	500,00	37000,00
----	---	-------------------------	----	----	--------	----------

37000,00

Uložení vodičů a kabelů

1.	K	CYKY-O 3x1,5 (pod omítkou)	m	480	27,60	13248,00
2.	K	CYKY-J 3x1,5	m	1620	27,60	44712,00
3.	K	CYKY-J 3x2,5	m	1740	27,60	48024,00
4.	K	CYKY-J 5x1,5	m	110	27,60	3036,00
5.	K	CYKY-J 5x2,5	m	60	27,60	1656,00
6.	K	CYKY-J 5x4	m	30	32,40	972,00
7.	K	CYKY-J 3x6	m	30	32,40	972,00
8.	K	CYKY-J 5x10	m	60	42,00	2520,00
9.	K	1-CYKY-J 5x25	m	140	54,00	7560,00
10.	K	1-CYKY-J 4x95	m	8	104,40	835,20
11.	K	H07V (CY) 2,5 (rozvaděč + protah. drát)	m	60	42,00	2520,00
12.	K	H07V (CY) 4 (místní pospojování aj.)	m	90	42,00	3780,00
13.	K	H07V (CY) 6 (místní pospojování, ochrana před bleskem, aj.)	m	100	42,00	4200,00
14.	K	H07V (CYA) 10 - (hlavní a místní pospojování)	m	20	42,00	840,00
15.	K	H07V (CYA) 16 - (hlavní a místní pospojování)	m	340	57,60	19584,00
16.	K	H07V (CYA) 25 - (hlavní pospojování)	m	10	45,60	456,00
17.	K	H07V (CYA) 35 - (hlavní pospojování)	m	10	48,00	480,00
18.	K	H07V (CYA) 50 - (hlavní pospojování)	m	5	54,00	270,00
19.	K	H07RN-F 5x2,5	m	5	30,00	150,00
20.	K	PRAFlaDur-O 2x1,5 P30-R	m	30	30,00	900,00
21.	K	J-Y(St)Y 4x2x0,8 (signalizace)	m	30	24,00	720,00

157435,20

Montáž materiálu pro hromosvody

1.	K	Jímací stožár pro vodič 150kA, šedý plášť v podpůrné trubce s jímací tyčí l=1,0m, celková délka 3640mm (rychlost nárazového větru max. 198km/h, výška jímače nad krytinou (atikou) je 2,50m, podpůrná trubka Al - 40mm připevněna do krovu (zdi) ve dvou místech s roztečí min. 500mm), nerezový pásek, který je vyveden z podpůrné trubky se musí připojit k systému vyrovnání potenciálu (MET) vodičem min. CY6 + vodič 150kA, prům. 19mm v délce 7,5m, uložen pod omítkou + přípojovací sada k jímači JT25 a zkušební svorce SZ + podpěry vedení	ks	3	8400,00	25200,00
2.	K	Držák podpůrné trubky 40-50mm pro uchycení do krovu/zdi, nerez	ks	6	660,00	3960,00
3.	K	Chodníková umělohmotná revizní krabice (197x197x204mm) + zkušební svorka, 15kN, šedá, pro zkušební svorku SZ	ks	3	480,00	1440,00
4.	K	Svorky do 2 šroubů (SU, SP, SS, SR, SZ)	ks	3	120,00	360,00
5.	K	Svorky nad 2 šrouby (ST, SJ, SK, SO)	ks	22	180,00	3960,00
6.	K	Pásek Nerez V4A 30x3,5mm	m	90	66,00	5940,00
7.	K	Drát Nerez prům. 10mm bez podpěr v zemi	m	10	84,00	840,00
8.	K	Označovací a výstražný štítek	ks	6	84,00	504,00
9.	K	Nátěr spojů v zemi (antikorozi ochrana)	ks	22	48,00	1056,00

43260,00

Zednické a zemní práce + materiál

1.	K	Sekání (vrtání) kapes 10x10x5 cihla	ks	191	45,00	8595,00
2.	K	Sekání (vrtání) kapes 15x15x10	ks	46	150,00	6900,00
3.	K	Řezání rýh 3x3 cihla	m	290	60,00	17400,00
4.	K	Řezání rýh 5x3 cihla	m	170	70,00	11900,00
5.	K	Řezání rýh 7x5 cihla	m	95	90,00	8550,00
6.	K	Sekání rýh 15x5 cihla	m	30	120,00	3600,00
7.	K	Průraz zdí 15cm beton	ks	16	420,00	6720,00
8.	K	Průraz zdí 30cm beton	ks	12	770,00	9240,00
9.	K	Průraz stropem beton (silnoproud)	ks	3	620,00	1860,00
10.	K	Vyřezání otvoru 0,1m2 tl.do 250mm, beton (MET)	ks	1	1100,00	1100,00
11.	K	Vyřezání otvoru 0,2m2 tl.do 250mm, beton (ozn. RSP)	ks	1	2200,00	2200,00
12.	K	Vysekání (vyřezání) otvoru 1,3m2, do tl.300mm, cihla malt. cem. (ozn. RE, RH)	ks	2	2500,00	5000,00
13.	K	Vnitrostaveništní doprava sutí a vybouraných hmot pro budovy v do 9 m ručně	t	3,6	3000,00	10800,00
14.	K	Odvoz sutí a vybouraných hmot na skládku nebo meziskládku do 10 km od místa stavby se složením	t	3,6	3000,00	10800,00
15.	K	Poplatek za uložení stavebního odpadu na skládce (skládkovné) směsného stavebního a demoličního	t	3,6	1600,00	5760,00
16.	K	Lešení pomocné pro objekty pozemních staveb s lešeňovou podlahou v do 1,9 m zatížení do 150 kg/m2 (pro demontáže a montáže) pro 1.NP	m2	290	180,00	52200,00
17.	K	Výkop zeminy v okruhu 3m od svodů v tloušťce 25cm, tř.3 v terénu - dle popisu	m2	60	150,00	9000,00
18.	K	Podkladová vrstva ze štěrku tl.15cm v okruhu 3m od svodů (m2)	m2	60	80,00	4800,00
19.	K	Geotextilie 200g/m2 pod a nad makadam v okruhu 3m od svodů (m2)	m2	135	20,00	2700,00
20.	K	Provizorní úprava terénu zemina tř.4 v okolí svodu	m2	60	90,00	5400,00
21.	K	Hutnění zeminy a štěrku po vrstvách max. 200 mm	m2	60	15,00	900,00
22.	K	Uložení zeminy na skládku (m3)	m3	18	500,00	9000,00

194425,00

Hodinové zúčtovací sazby

1.	K	Příprava staveniště	h	10	485,00	4850,00
2.	K	Vyměřování svítidel, zásuvek, spínačů, kab. tras, aj.	h	20	485,00	9700,00
3.	K	Demontáž st. elektroinstalace, vyhledání stáv. instalace aj.	h	60	485,00	29100,00
4.	K	Spolupráce s revizním technikem	h	6	485,00	2910,00
5.	K	Výchozí revize včetně revizní zprávy (hromosvod + elektroinstalace)	h	24	600,00	14400,00
6.	K	Výkresová dokumentace skutečného provedení stavby, půdorysy + rozvaděče (h)	h	20	600,00	12000,00
7.	K	Koordinační činnost s ostatními profesemi	h	12	485,00	5820,00
8.	K	Komplexní přezkoušení - oživení	h	6	485,00	2910,00
9.	K	Plošina (montáž svodů LPS aj.) - pronájem (dny)	den	1	5000,00	5000,00

86690,00

Montáž celkem bez DPH (silnoproud)

699606,90

VÝKAZ VÝMĚR

knihovna P. Bezruč - pobočka Liptovská
rekonstrukce s přístavbou
Liptovská 1045/21, Opava - Kylešovice
na parc. č. 1153/98, k. ú. Kylešovice
Slaboproudé Systémy

<i>kód položky</i>	<i>název položky</i>	<i>množ.</i>	<i>cena / jedn.</i>	<i>celkem</i>	<i>ceník</i>	<i>typ položky</i>
MATERIÁL :						
222001	rozvaděč datový, nástěnný, 600 x 400 mm / 12U	1	4 500,00	4 500,00	VO	vlastní
222002	patch panel 24 x RJ45 cat 5e	2	1 800,00	3 600,00	VO	vlastní
222003	patch panel 12 x RJ45 cat 5e, Poe	1	2 500,00	2 500,00	VO	vlastní
222004	napájecí panel 6 x 230V	1	3 500,00	3 500,00	VO	vlastní
222005	polička 300 mm	2	800,00	1 600,00	VO	vlastní
222006	zásuvka 2 x RJ45 cat 5e	15	200,00	3 000,00	VO	vlastní
222007	zásuvka 1 x RJ45 cat 5e	1	160,00	160,00	VO	vlastní
222008	konektor RJ45 cat 5e	3	5,00	15,00	VO	vlastní
222009	patch kabel UTP – 05	20	35,00	700,00	VO	vlastní
222010	patch kabel UTP – 1	5	35,00	175,00	VO	vlastní
222011	kabel UTP 4 x 2 x 0,5 cat 5e	1000	12,00	12 000,00	VO	vlastní
222012	kabel SYKFY 3 x 2 x 0,5	40	12,00	480,00	VO	vlastní
222013	kabel optický 50/125, multimód, 4 vlákna	25	18,00	450,00	VO	vlastní
222014	AP přístupový bod wifi 2,4 GHz, 300 Mbps, Poe	2	4 500,00	9 000,00	VO	vlastní
222015	switch 24. port, 10/100/1000 Mbps	1	7 500,00	7 500,00	VO	vlastní
222016	zvonek nástěnný, 12V	1	850,00	850,00	VO	vlastní
222017	tlačítko zvonkové, celoplošné	1	220,00	220,00	VO	vlastní
222018	napájecí adaptér 12V / 1A	1	400,00	400,00	VO	vlastní
222019	krabice inst. KO 68	20	12,00	240,00	VO	vlastní
222020	krabice inst. KO 97	5	40,00	200,00	VO	vlastní
222021	trubka PVC 25	30	55,00	1 650,00	VO	vlastní
222022	trubka PVC 40	5	115,00	575,00	VO	vlastní
222023	lišta PVC 20x20	10	30,00	300,00	VO	vlastní
222024	drobný instalační materiál	1	500,00	500,00	VO	vlastní
229901R	D+M orientační hlasový majáček vč napojení na rozvod	1	15 000,00	15 000,00		vlastní
MONTÁŽ :						
222025	technická příprava	1	3 500,00	3 500,00	M-22	vlastní
222026	datový rozvaděč 12U - kompletace, osazení	1	2 000,00	2 000,00	M-22	vlastní
222027	vyvážení a zapojení Patch panelu 24 port	2	1 000,00	2 000,00	M-22	vlastní
222028	zásuvka 2 x RJ45 cat 5e	15	200,00	3 000,00	M-22	vlastní

222029	zásuvka 1 x RJ45 cat 5e	1	150,00	150,00	M-22	vlastní
222030	ukončení kabelu konektorem RJ45	3	15,00	45,00	M-22	vlastní
222031	vtažení kabelu sdělovacího do PVC trubky	200	25,00	5 000,00	M-22	vlastní
222032	kabel sdělobací - volně položený v podhledu	840	25,00	21 000,00	M-22	vlastní
222033	kabel optický volně v podhledu, nebo v PVC trubce	25	30,00	750,00	M-22	vlastní
222034	šitkování zásuvek a Patch panelů	1	2 000,00	2 000,00	M-22	vlastní
222035	certifikační měření	34	400,00	13 600,00	M-22	vlastní
222036	domácí zvonek - osazení, zapojení, zprovoznění	1	650,00	650,00	M-22	vlastní
222037	osazení krabice inst. KO 68, vč. zasekání	20	450,00	9 000,00	M-22	vlastní
222038	osazení krabice inst. KO 97, vč. zasekání	5	450,00	2 250,00	M-22	vlastní
222039	trubka PVC 25 pod omítkou, vč. vysekání drážky	30	400,00	12 000,00	M-22	vlastní
222040	trubka PVC 40 pod omítkou, vč. vysekání drážky	5	450,00	2 250,00	M-22	vlastní
222041	průraz zdívkou tl. 15 cm	6	400,00	2 400,00	M-22	vlastní
222042	průraz zdívkou tl. 30 cm	3	500,00	1 500,00	M-22	vlastní
222043	průraz stropem	1	900,00	900,00	M-22	vlastní
222044	lišta PVC	10	220,00	2 200,00	M-22	vlastní
222045	zednická výpomoc	1	6 500,00	6 500,00	M-22	vlastní

rekapitulace nákladů :

materiál celkem	69 115,00	Kč
montáž celkem	92 695,00	Kč
projekční práce - skutečný stav	3 500,00	Kč
doprava	3 500,00	Kč

n á k l a d y c e l k e m

168 810,00 Kč bez DPH

VÝKAZ VÝMĚR

knihovna P. Bezruče - pobočka Liptovská
 rekonstrukce s přístavbou
 Liptovská 1045/21, Opava - Kylešovice
 na parc. č. 1153/98, K. ú. Kylešovice
 Elektrická Zabezpečovací Signalizace - EZS

<i>kód položky</i>	<i>název položky</i>	<i>množ.</i>	<i>cena / jedn.</i>	<i>celkem</i>	<i>ceník</i>	<i>typ položky</i>
MATERIÁL :						
221001	ústředna modulární, sběrníková min.35 vstupu ATZ, AUX 2A	1	7 500,00	7 500,00	VO	vlastní
221002	síťový transformátor ústředny	1	320,00	320,00	VO	vlastní
221003	akumulátor 12V 17 Ah	1	700,00	700,00	VO	vlastní
221004	kryt ústředny, povrchová montáž	1	650,00	650,00	VO	vlastní
221005	kryt akumulátoru 17 Ah, povrchová montáž	1	400,00	400,00	VO	vlastní
221006	klávesnice LCD	1	3 200,00	3 200,00	VO	vlastní
221007	kryt klávesnice se zámkem	1	400,00	400,00	VO	vlastní
221008	expandér 16 x ATZ	1	1 850,00	1 850,00	VO	vlastní
221009	PIR detektor , dosah 11 m	6	850,00	5 100,00	VO	vlastní
221010	audiodetektor	5	1 000,00	5 000,00	VO	vlastní
221011	mag. kontakt, povrchová nebo zápusťná montáž	2	200,00	400,00	VO	vlastní
221012	tísňový hlásič	1	5 890,00	5 890,00	VO	vlastní
221013	detektor kouře optokouřový	8	1 500,00	12 000,00	VO	vlastní
221014	siréna vnitřní, s opt. signalizací, nezálohovaná 110dB/m	1	850,00	850,00	VO	vlastní
221015	kabel SYKFY 5 x 2 x 0,5	100	16,00	1 600,00	VO	vlastní
221016	kabel SYKFY 3 x 2 x 0,5	90	12,00	1 080,00	VO	vlastní
221017	kabel SYKFY 2 x 2 x 0,5	5	14,00	70,00	VO	vlastní
221018	krabice KO 68	8	14,00	112,00	VO	vlastní
221019	krabice KO 97	1	40,00	40,00	VO	vlastní
221020	drobný instalační materiál	1	1 500,00	1 500,00	VO	vlastní


MONTÁŽ :

221021	technická příprava	1	3 500,00	3 500,00	M-22	vlastní
221022	kompletace, osazení a zapojení ústředny	1	3 500,00	3 500,00	M-22	vlastní
221023	akumulátor v krytu	1	550,00	550,00	M-22	vlastní
221024	klávesnice LCD v krytu - osazení, zapojení	1	450,00	450,00	M-22	vlastní
221025	zapojení expandéru 16 x ATZ	1	650,00	650,00	M-22	vlastní
221026	PIR detektor , dosah 11 m	6	350,00	2 100,00	M-22	vlastní
221027	audiodetektor	5	400,00	2 000,00	M-22	vlastní
221028	mag. kontakt , povrchová montáž	2	500,00	1 000,00	M-22	vlastní
221029	tísňový hlásič	1	200,00	200,00	M-22	vlastní
221030	detektor kouře optokouřový	8	450,00	3 600,00	M-22	vlastní
221031	siréna vnitřní, s opt. signalizací, nezálohovaná 105dB/m	1	450,00	450,00	M-22	vlastní
221032	napojení systému na PCO Městské policie Opava (provede firma, která tuto činnost pro Městskou policii zajišťuje)	1	10 000,00	10 000,00	M-22	vlastní
221033	kabel sdělovací pod omítkou, vč. vysekání drážky	20	40,00	800,00	M-22	vlastní
221034	kabel sdělovací volně v podhledu	170	30,00	5 100,00	M-22	vlastní
221035	osazení krabice inst. KO 68, vč. zasekání	8	420,00	3 360,00	M-22	vlastní
221036	osazení krabice inst. KO 97, vč. zasekání	1	500,00	500,00	M-22	vlastní
221037	průraz zdívkou tl. 15 cm	7	400,00	2 800,00	M-22	vlastní
221038	průraz zdívkou tl. 30 cm	3	500,00	1 500,00	M-22	vlastní
221039	oživení, naprogramování systému EZS	1	8 500,00	8 500,00	M-22	vlastní
221040	zaškolení obsluhy systému EZS	1	5 000,00	5 000,00	M-22	vlastní

rekapitulace nákladů :

materiál celkem	48 662,00	Kč
montáž celkem	55 560,00	Kč
projekční práce - skutečný stav	3 500,00	Kč
výchozí revize, funkční zkoušky	3 500,00	Kč
doprava	3 500,00	Kč

n á k l a d y c e l k e m**114 722,00 Kč bez DPH**

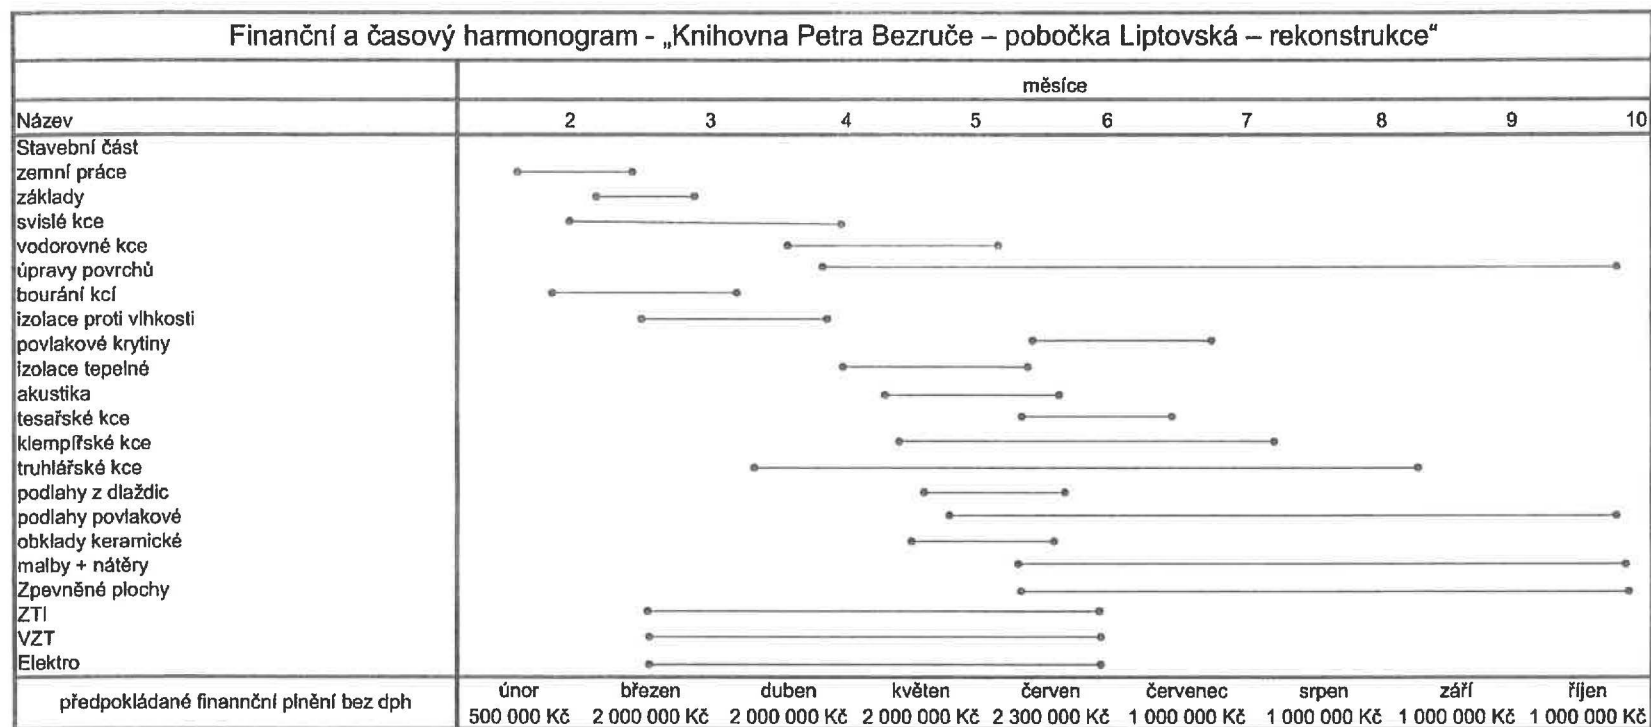

Dle zadávacích podmínek budou veškeré vnitřní stavební úpravy stávajícího pavilonu vč. dočasného oddělení od přístavby hotovy nejpozději do 30. 06. 2023

Za Unicont Opava s.r.o.

Datum: 3.11.2023