

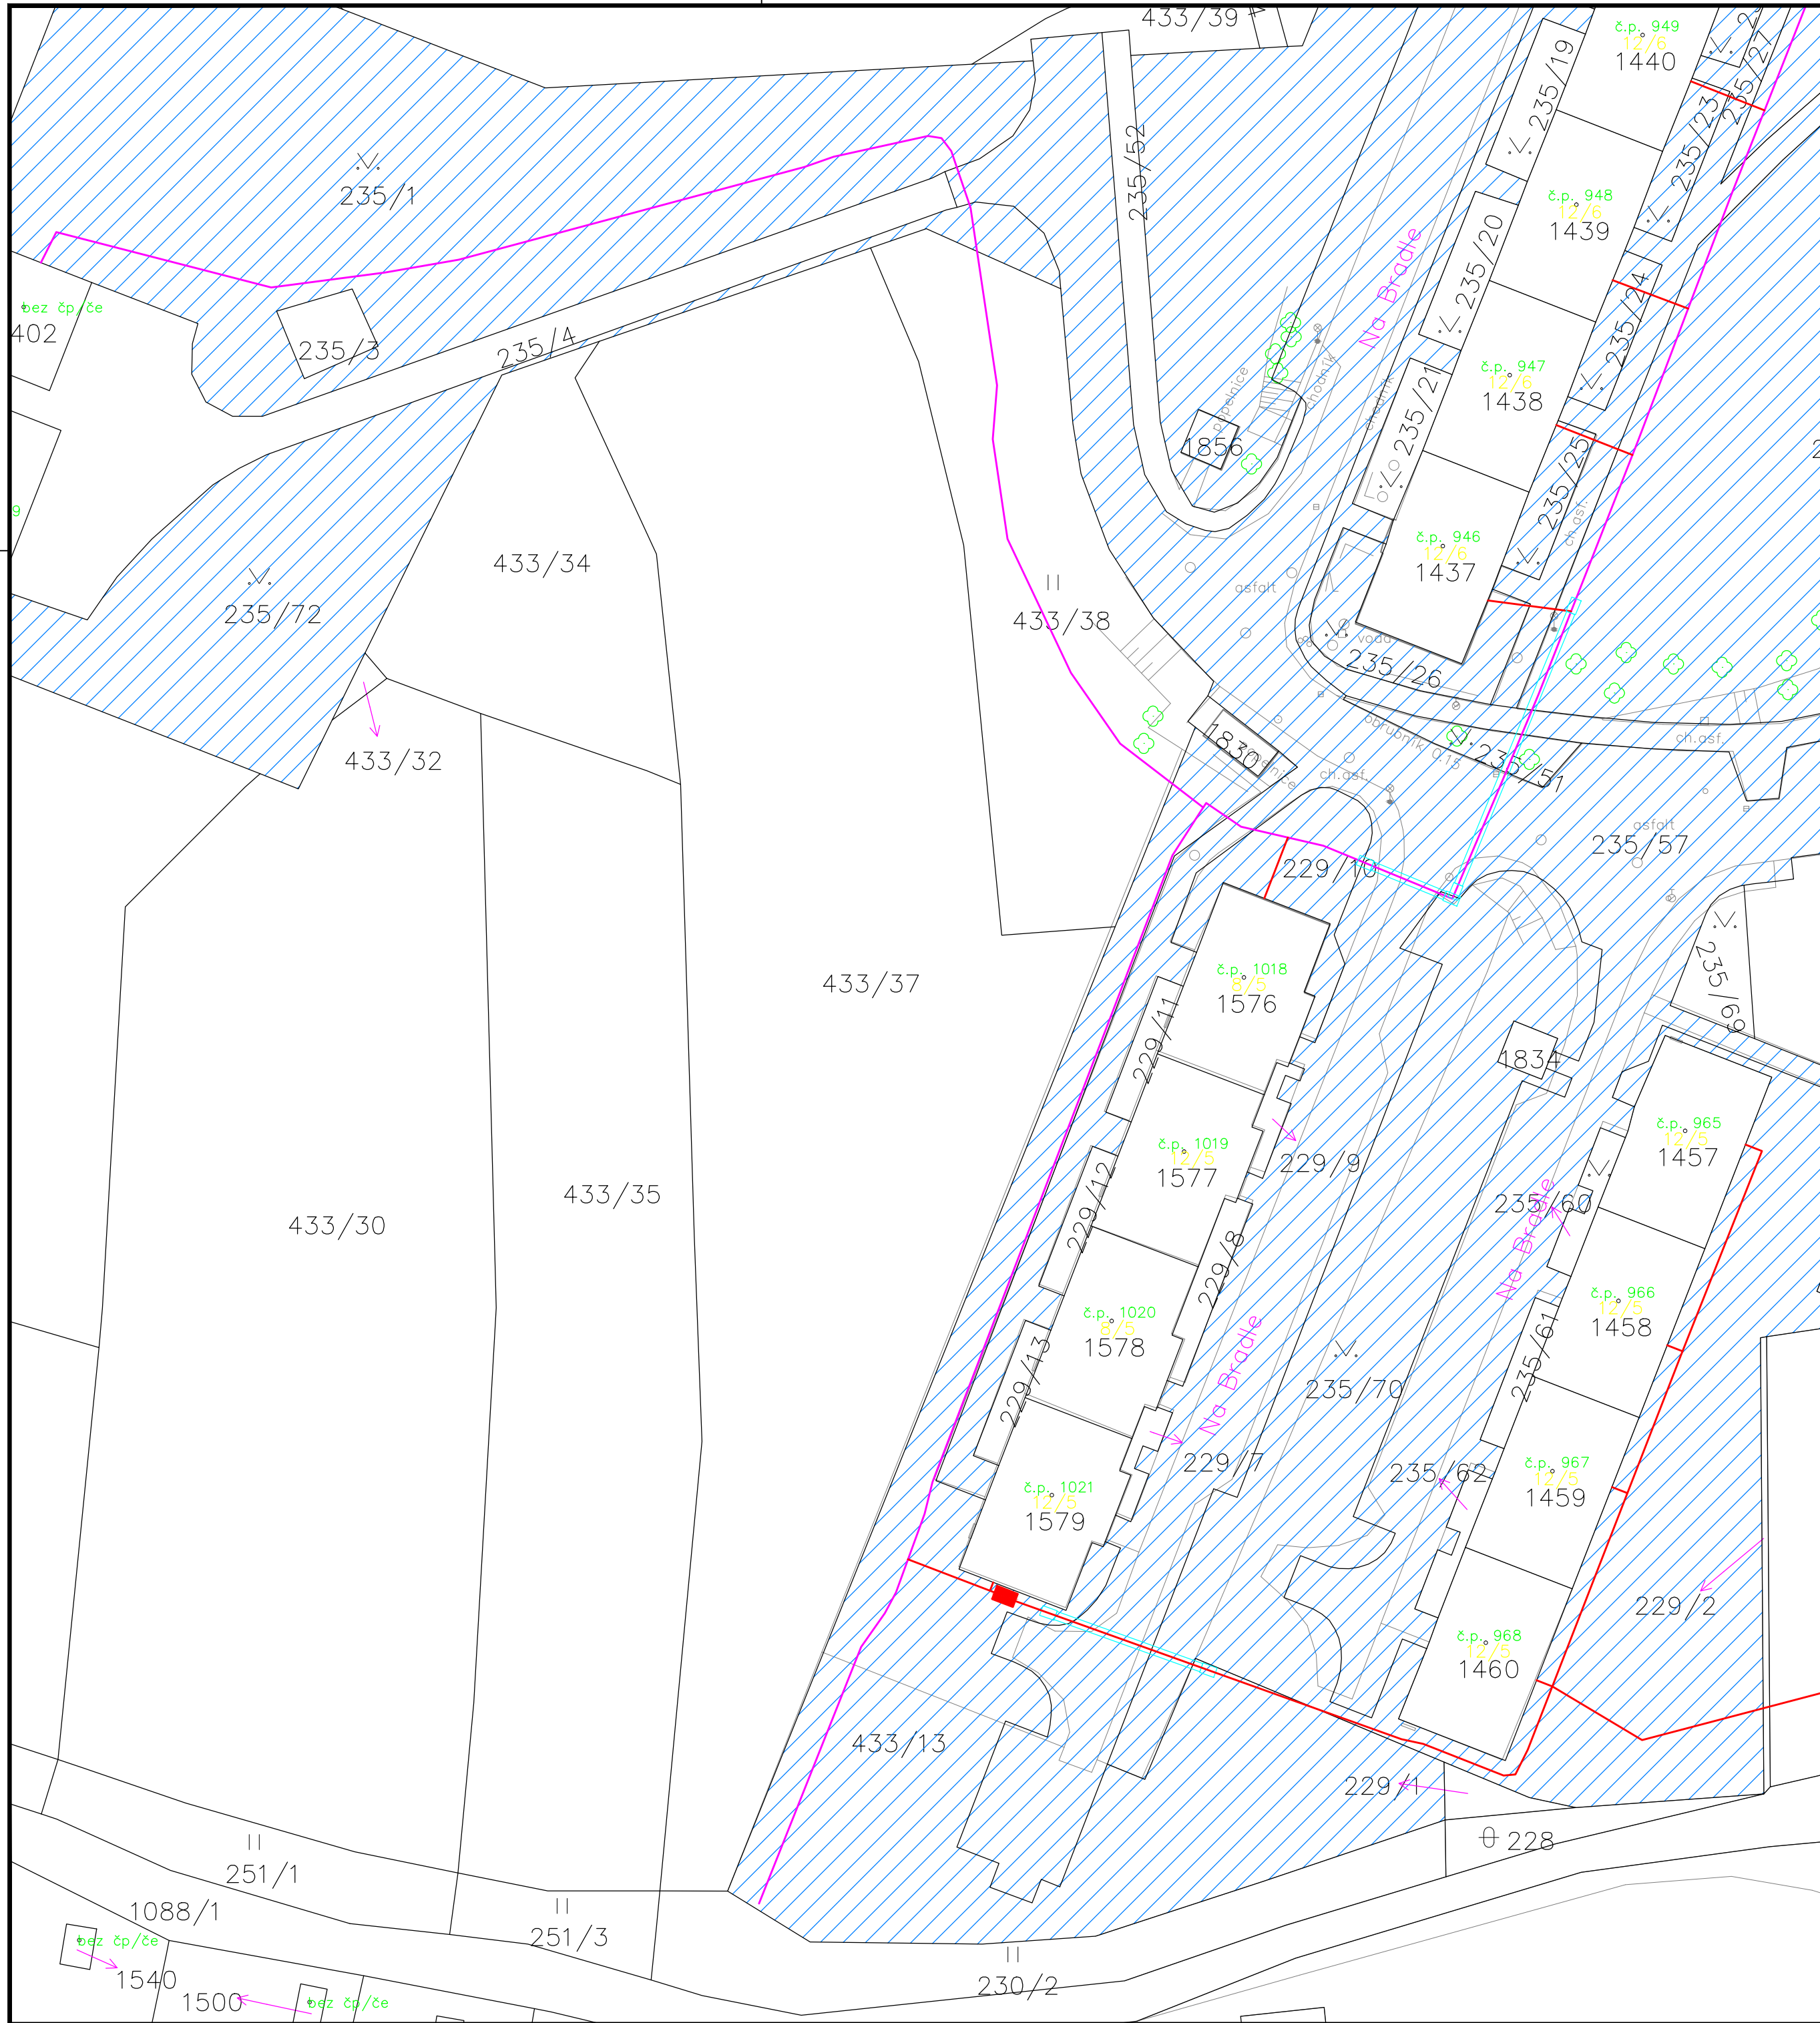


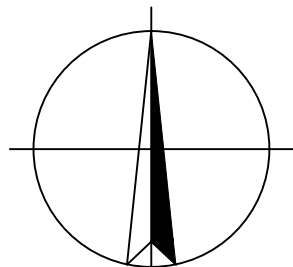

LEGENDA:

- NAVRHOVANÁ TRASA (Telco Infrastructure, s.r.o.)
- NAVRHOVANÁ TRASA – ČASOVÁ KOORDINACE (Telco Infrastructure, s.r.o.)
- TRASA V KOORDINACI S ČEZ (Telco Infrastructure, s.r.o.)
- PROTLAK POD KOMUNIKACÍ
- NADZEMNÍ TECHNOLOGICKÝ ROZVADĚČ (1600 x 550 x 350 mm)
- AKTIVNÍ ZAŘÍZENÍ S ELEKTRICKÝM ROZVADĚČEM (1090 x 930 x 450 mm)
- POLOHOVIS
- HRANICE PARCEL
- PARCELNÍ ČÍSLO
- ČÍSLO POPISNÉ
- POZEMKY VE VLASTNICTVÍ MĚSTA SVĚTLÁ NAD SÁZAVOU


KLAD LISTŮ:

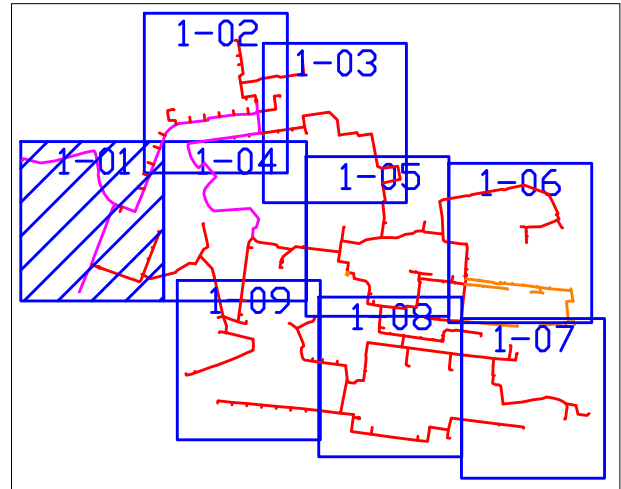

k.ú. Světlá nad Sázavou

VYPRACOVAL: Ing. Markéta Klučáková	SCHVÁLIL: Ing. Andrej Bartoň	DATUM: Září 2022	 InfoTel TELEKOMUNIKAČNÍ SLUŽBY InfoTel, spol. s r.o., Novolíšeňská 18, 628 00 Brno	
INVESTOR: Telco Infrastructure, s.r.o.	STUPEŇ PD: DUR			
AKCE: FTTH Světlá nad Sázavou ČEZNET			ZMĚNA: --	ZAKÁZKOVÉ Č.: 2022-63-007
VÝKRES: Katastrální situační výkres			MĚŘÍTKO: 1:500	VÝKRES Č.: C.02.01



VÝPRACOVAL:		SCHVÁLIL:		DATUM:			
Ing. Markéta Klučáková		Ing. Andrej Bartoň		Září 2022			
INVESTOR:				STUPEŇ PD:		InfoTel, spol. s r.o., Novolíšeňská 18, 628 00 Brno	
Telco Infrastructure, s.r.o.				DUR			
AKCE:						ZMĚNA:	
FTTH Světlá nad Sázavou ČEZNET						--	
VÝKRES:						VÝKRES Č.:	
Katastrální situační výkres						1:500	
						C.02.02	

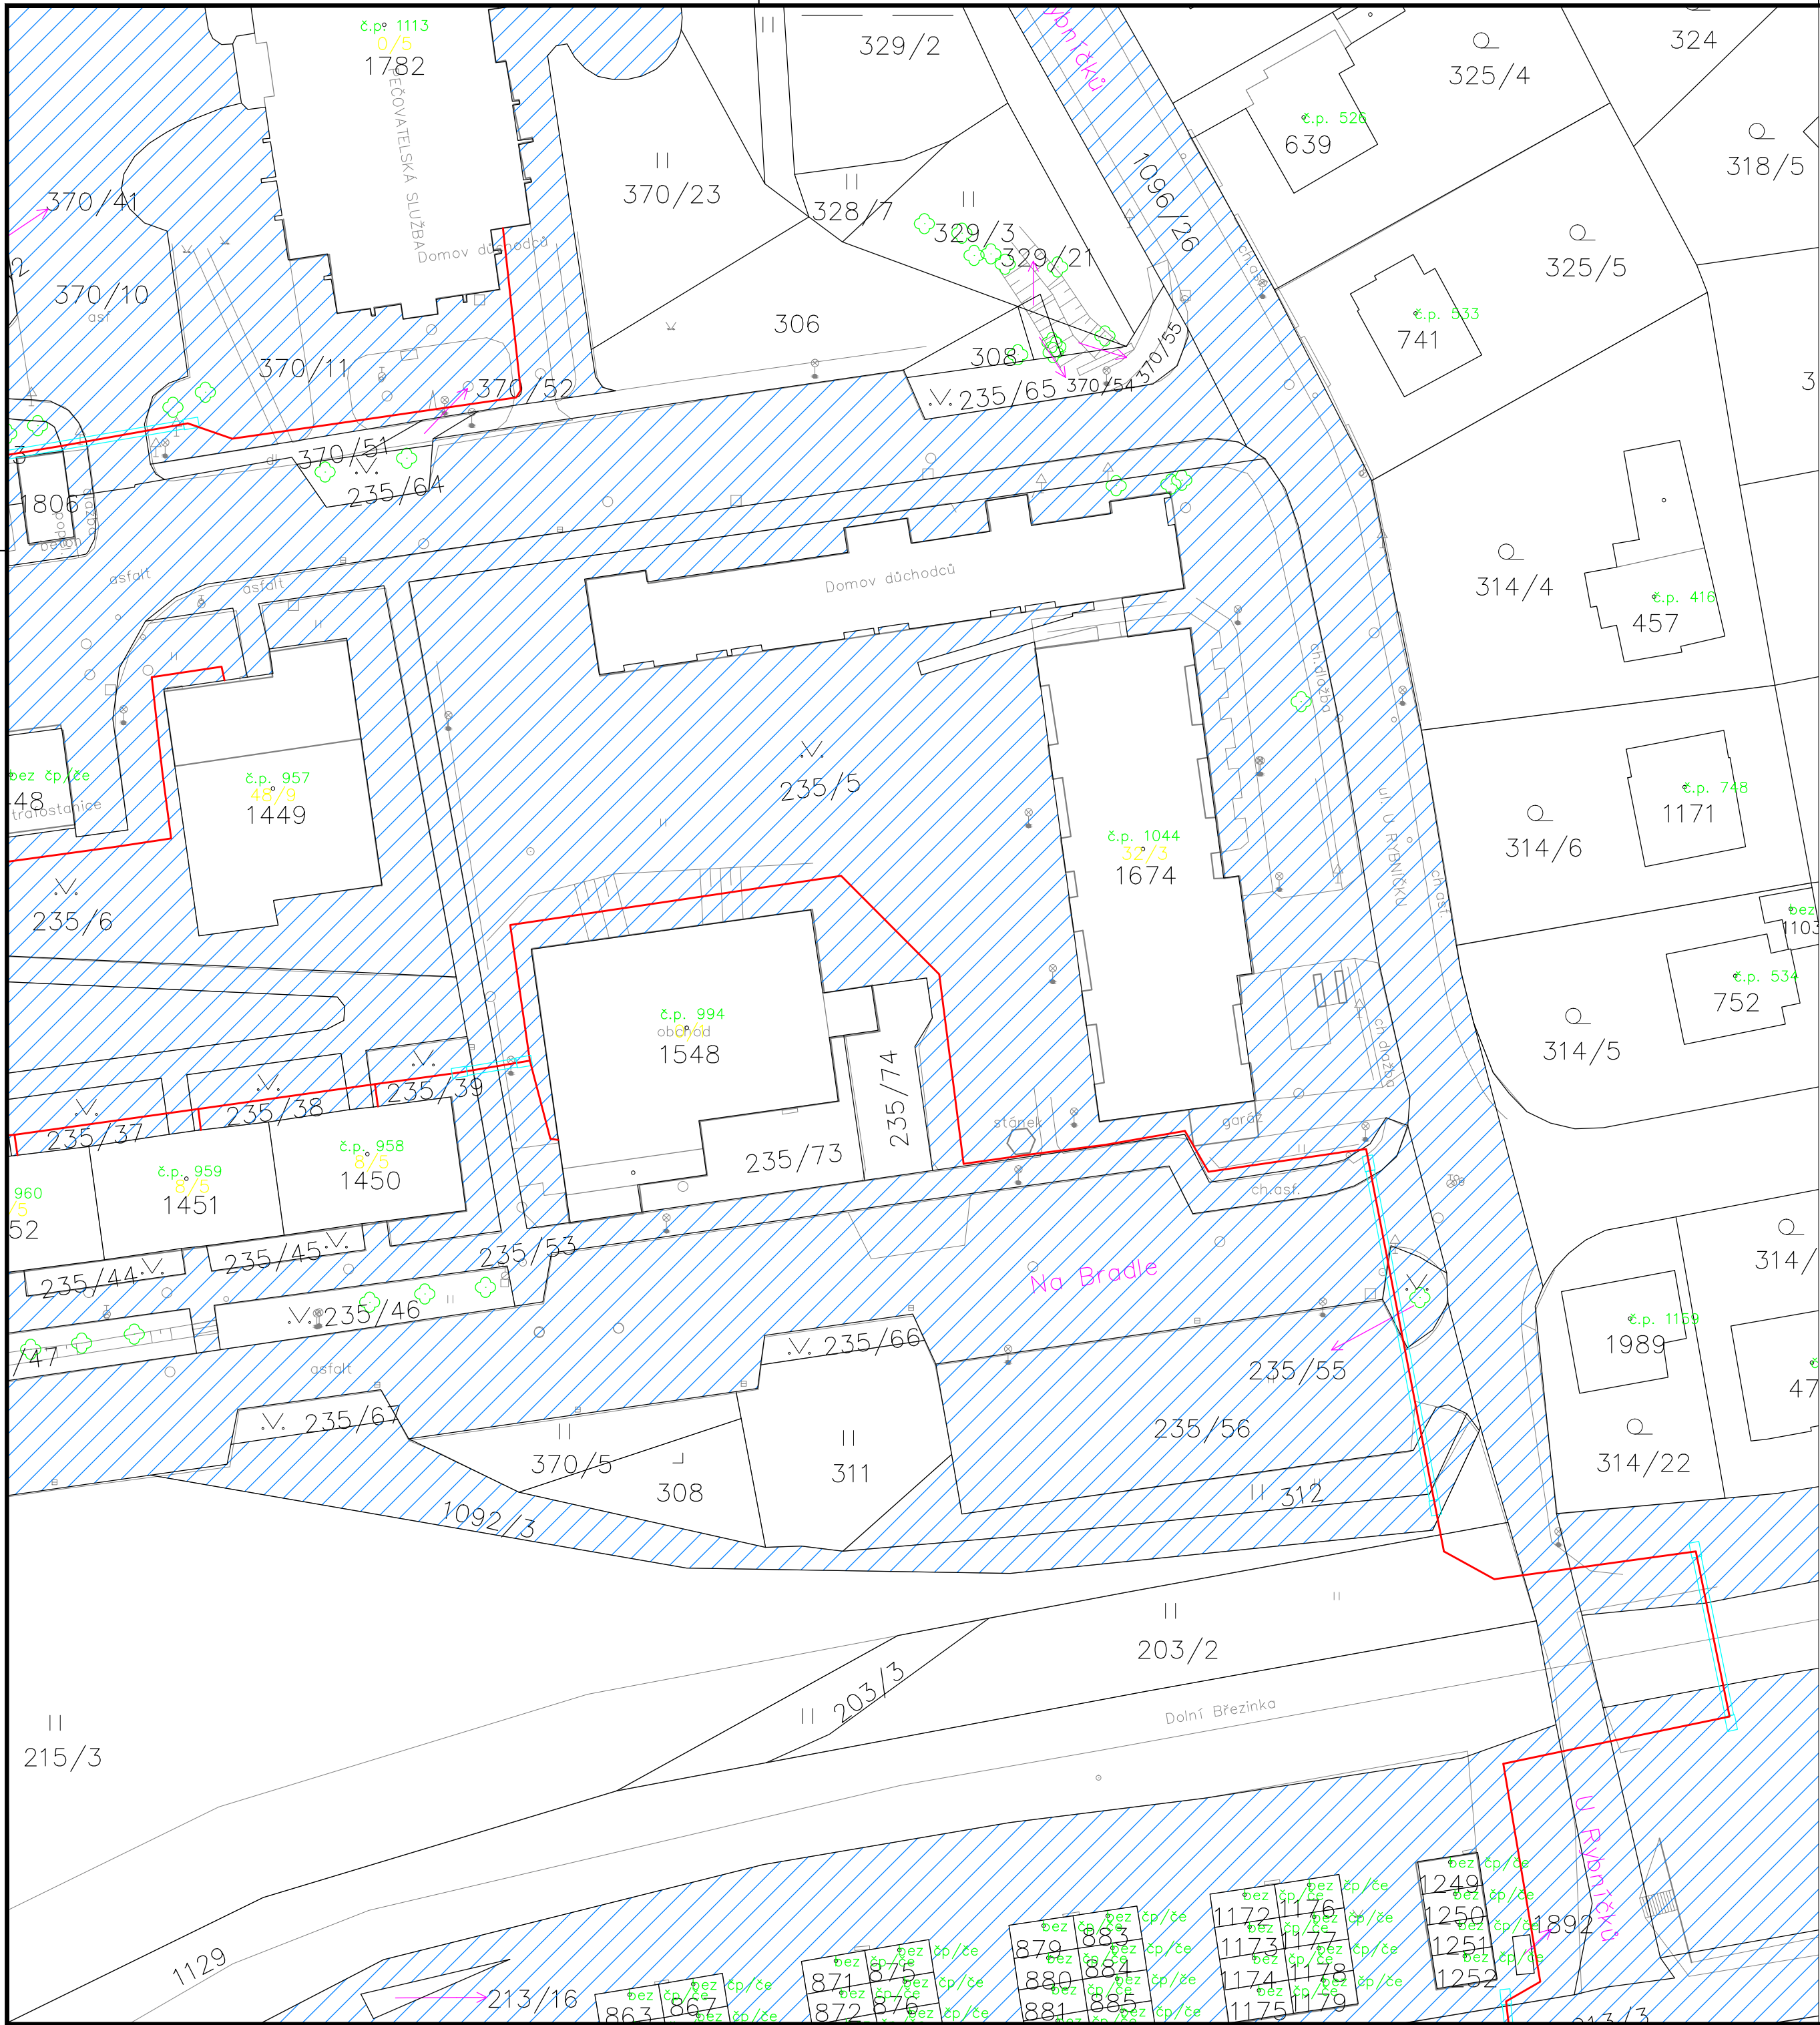

LEGENDA:


- NAVRHOVANÁ TRASA (Telco Infrastructure, s.r.o.)
- NAVRHOVANÁ TRASA – ČASOVÁ KOORDINACE (Telco Infrastructure, s.r.o.)
- TRASA V KOORDINACI S ČEZ (Telco Infrastructure, s.r.o.)
- PROTLAK POD KOMUNIKACÍ
- NADZEMNÍ TECHNOLOGICKÝ ROZVADĚČ (1600 x 550 x 350 mm)
- AKTIVNÍ ZAŘÍZENÍ S ELEKTRICKÝM ROZVADĚČEM (1090 x 930 x 450 mm)
- POLOHOVIS
- HRANICE PARCEL
- PARCELNÍ ČÍSLO
- ČÍSLO POPISNÉ
- POZEMKY VE VLASTNICTVÍ MĚSTA SVĚTLÁ NAD SÁZAVOU

KLAD LISTŮ:

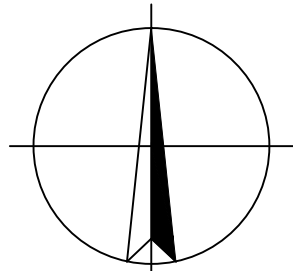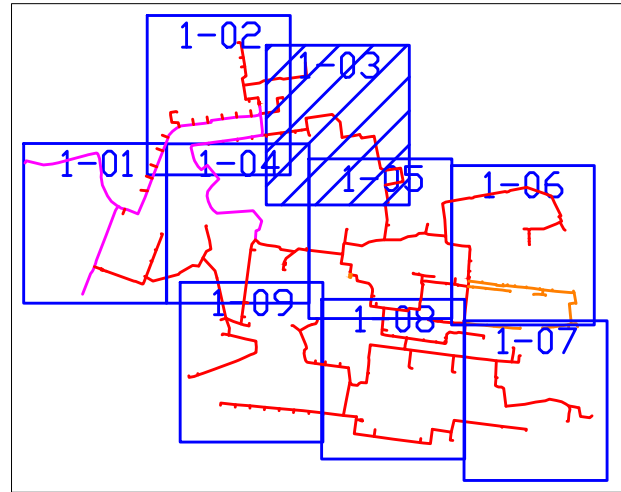

k.ú. Světlá nad Sázavou



VYPRACOVAL: Ing. Markéta Klučáková	SCHVÁLIL: Ing. Andrej Bartoň	DATUM: Září 2022	 InfoTel TELEKOMUNIKAČNÍ SLUŽBY InfoTel, spol. s r.o., Novolíšeňská 18, 628 00 Brno	
INVESTOR: Telco Infrastructure, s.r.o.		STUPEŇ PD: DUR		
AKCE: FTTH Světlá nad Sázavou ČEZNET			ZMĚNA: --	ZAKÁZKOVÉ Č.: 2022-63-007
VÝKRES: Katastrální situační výkres			MĚŘÍTKO: 1:500	VÝKRES Č.: C.02.03

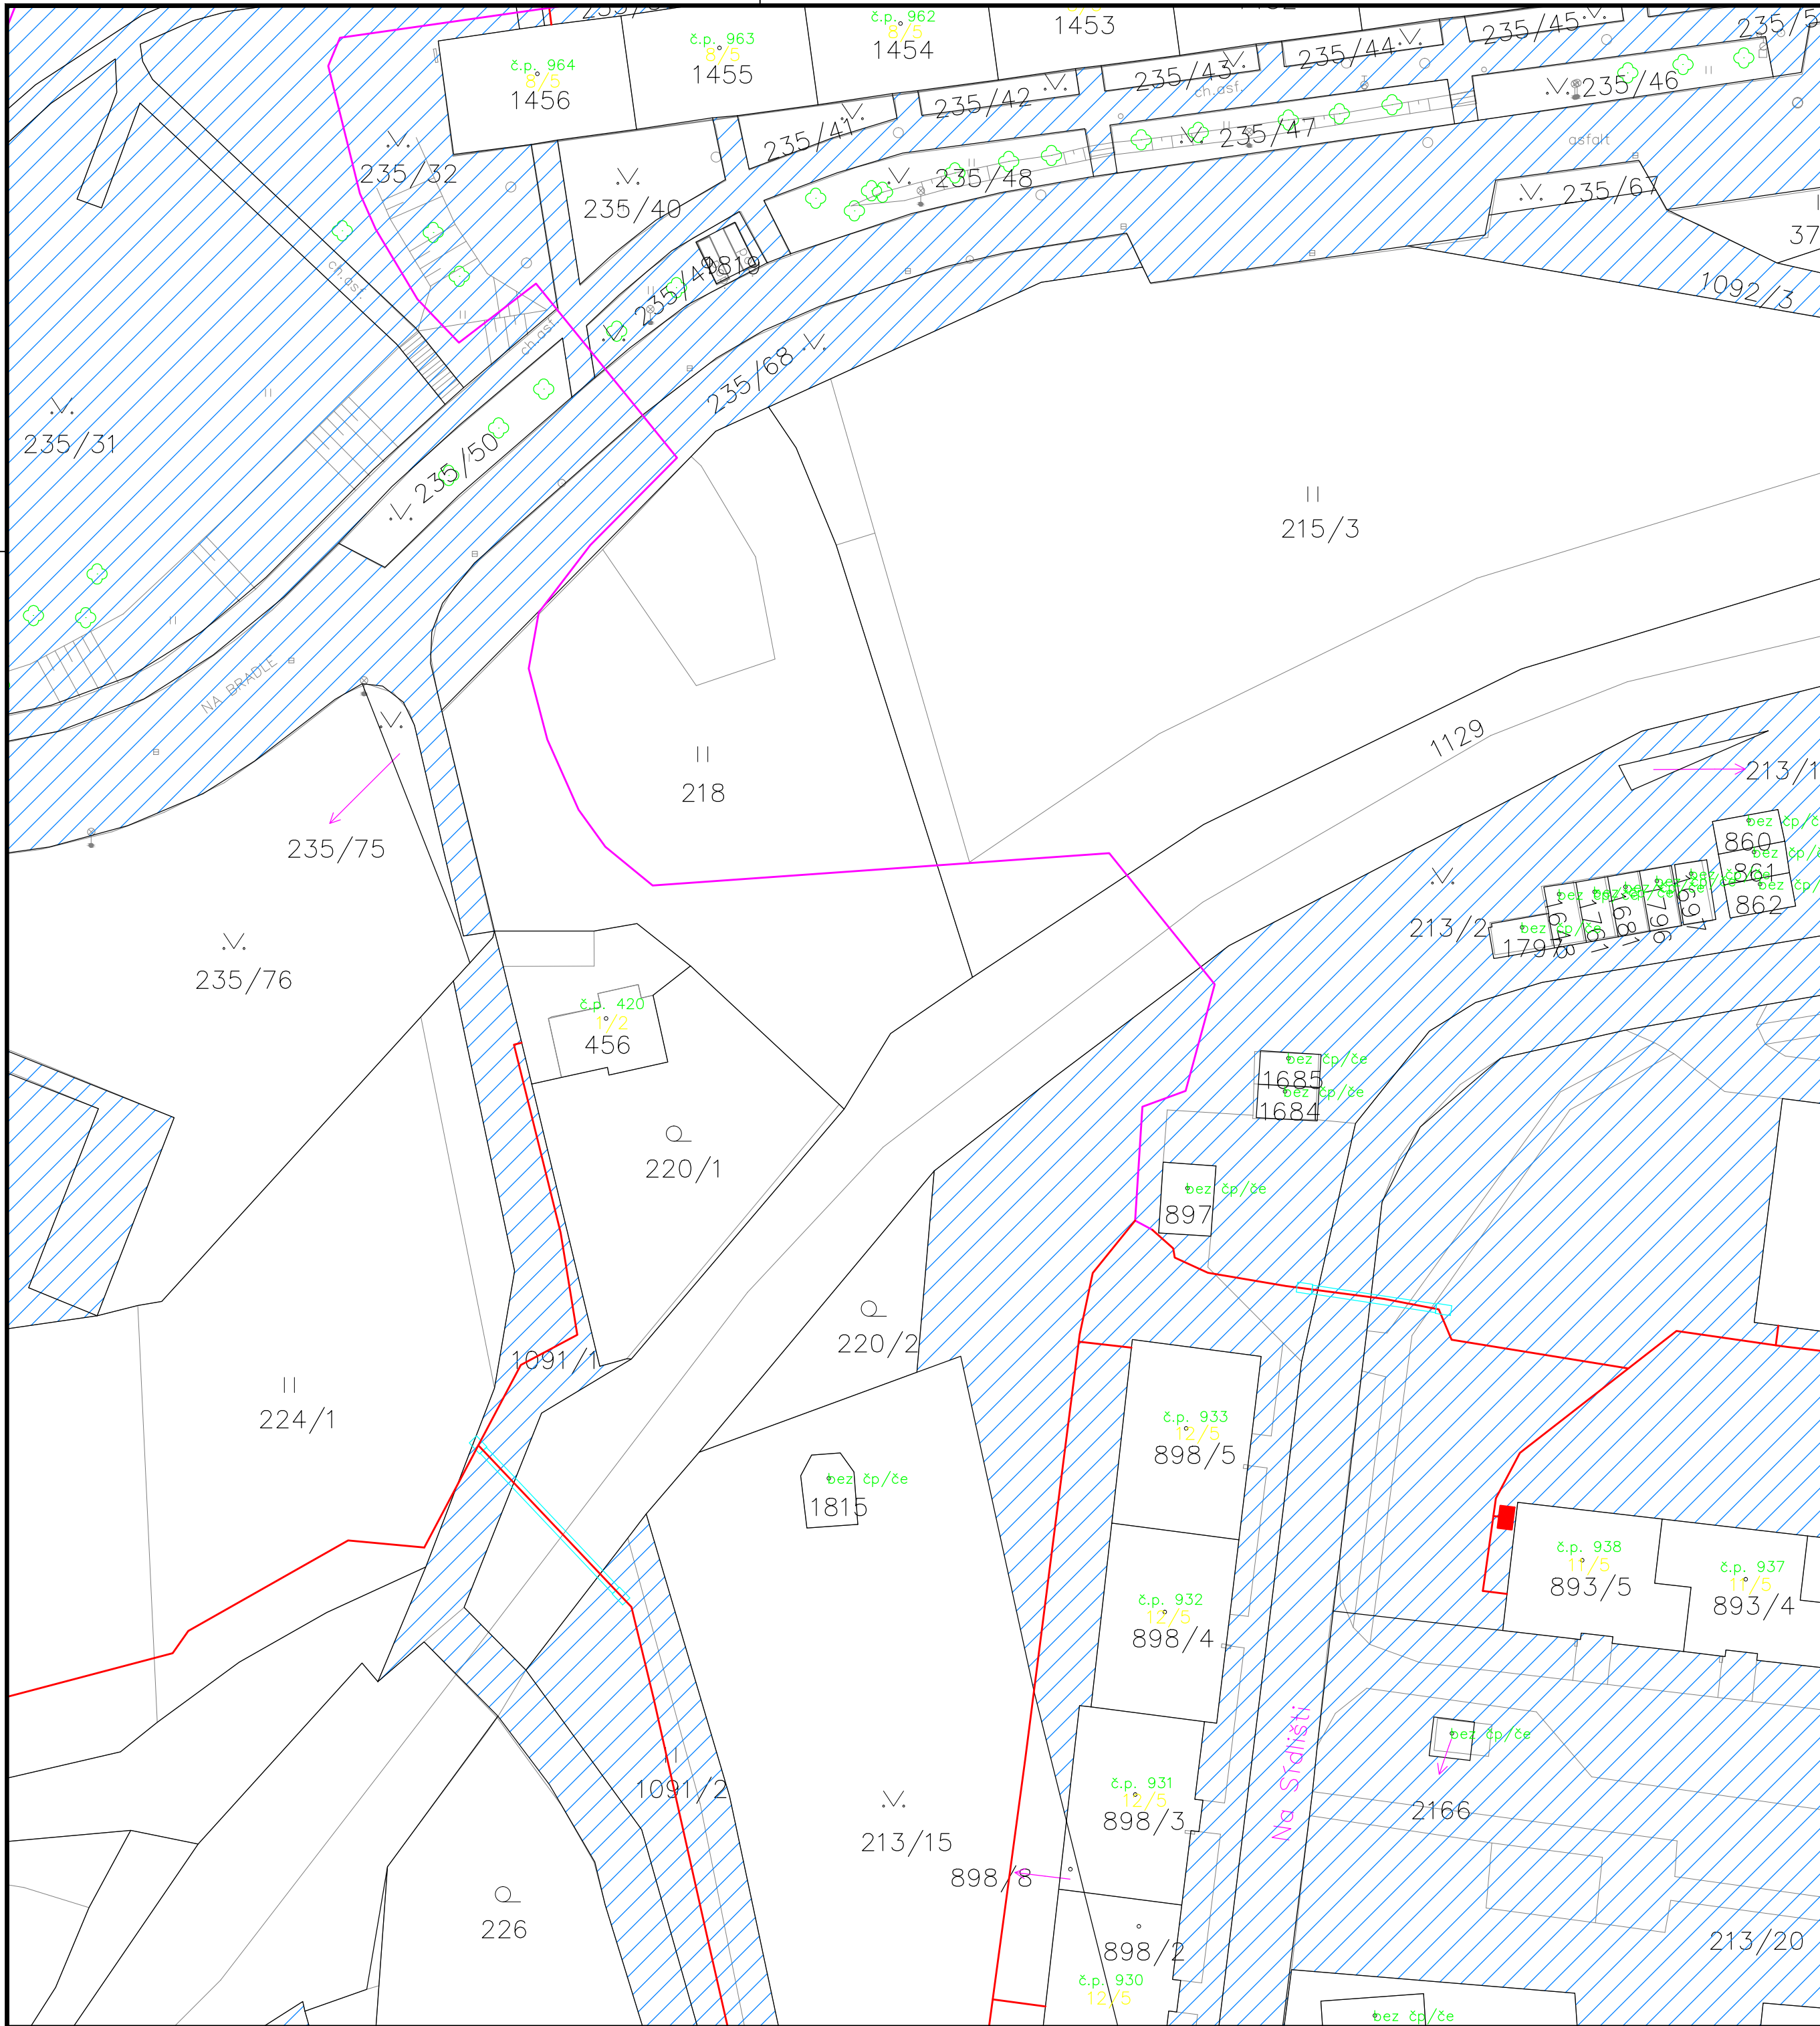

LEGENDA:


- NAVRHOVANÁ TRASA (Telco Infrastructure, s.r.o.)
- NAVRHOVANÁ TRASA – ČASOVÁ KOORDINACE (Telco Infrastructure, s.r.o.)
- TRASA V KOORDINACI S ČEZ (Telco Infrastructure, s.r.o.)
- PROTLAK POD KOMUNIKACÍ
- NADZEMNÍ TECHNOLOGICKÝ ROZVADĚČ (1600 x 550 x 350 mm)
- AKTIVNÍ ZAŘÍZENÍ S ELEKTRICKÝM ROZVADĚČEM (1090 x 930 x 450 mm)
- POLOHOVIS
- HRANICE PARCEL
- PARCELNÍ ČÍSLO
- ČÍSLO POPISNÉ
- POZEMKY VE VLASTNICTVÍ MĚSTA SVĚTLÁ NAD SÁZAVOU

KLAD LISTŮ:

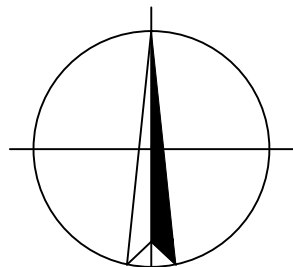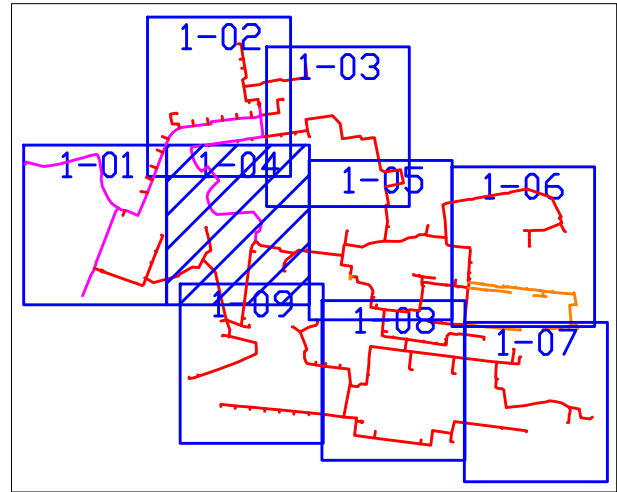

k.ú. Světlá nad Sázavou



VYPRACOVAL: Ing. Markéta Klučáková	SCHVÁLIL: Ing. Andrej Bartoň	DATUM: Září 2022	 InfoTel, spol. s r.o., Novolíšeňská 18, 628 00 Brno	
INVESTOR: Telco Infrastructure, s.r.o.	STUPEŇ PD: DUR			
AKCE: FTTH Světlá nad Sázavou ČEZNET	ZMĚNA: --	ZAKÁZKOVÉ Č.: 2022-63-007		
VÝKRES: Katastrální situační výkres	MĚŘÍTKO: 1:500	VÝKRES Č.: C.02.04		

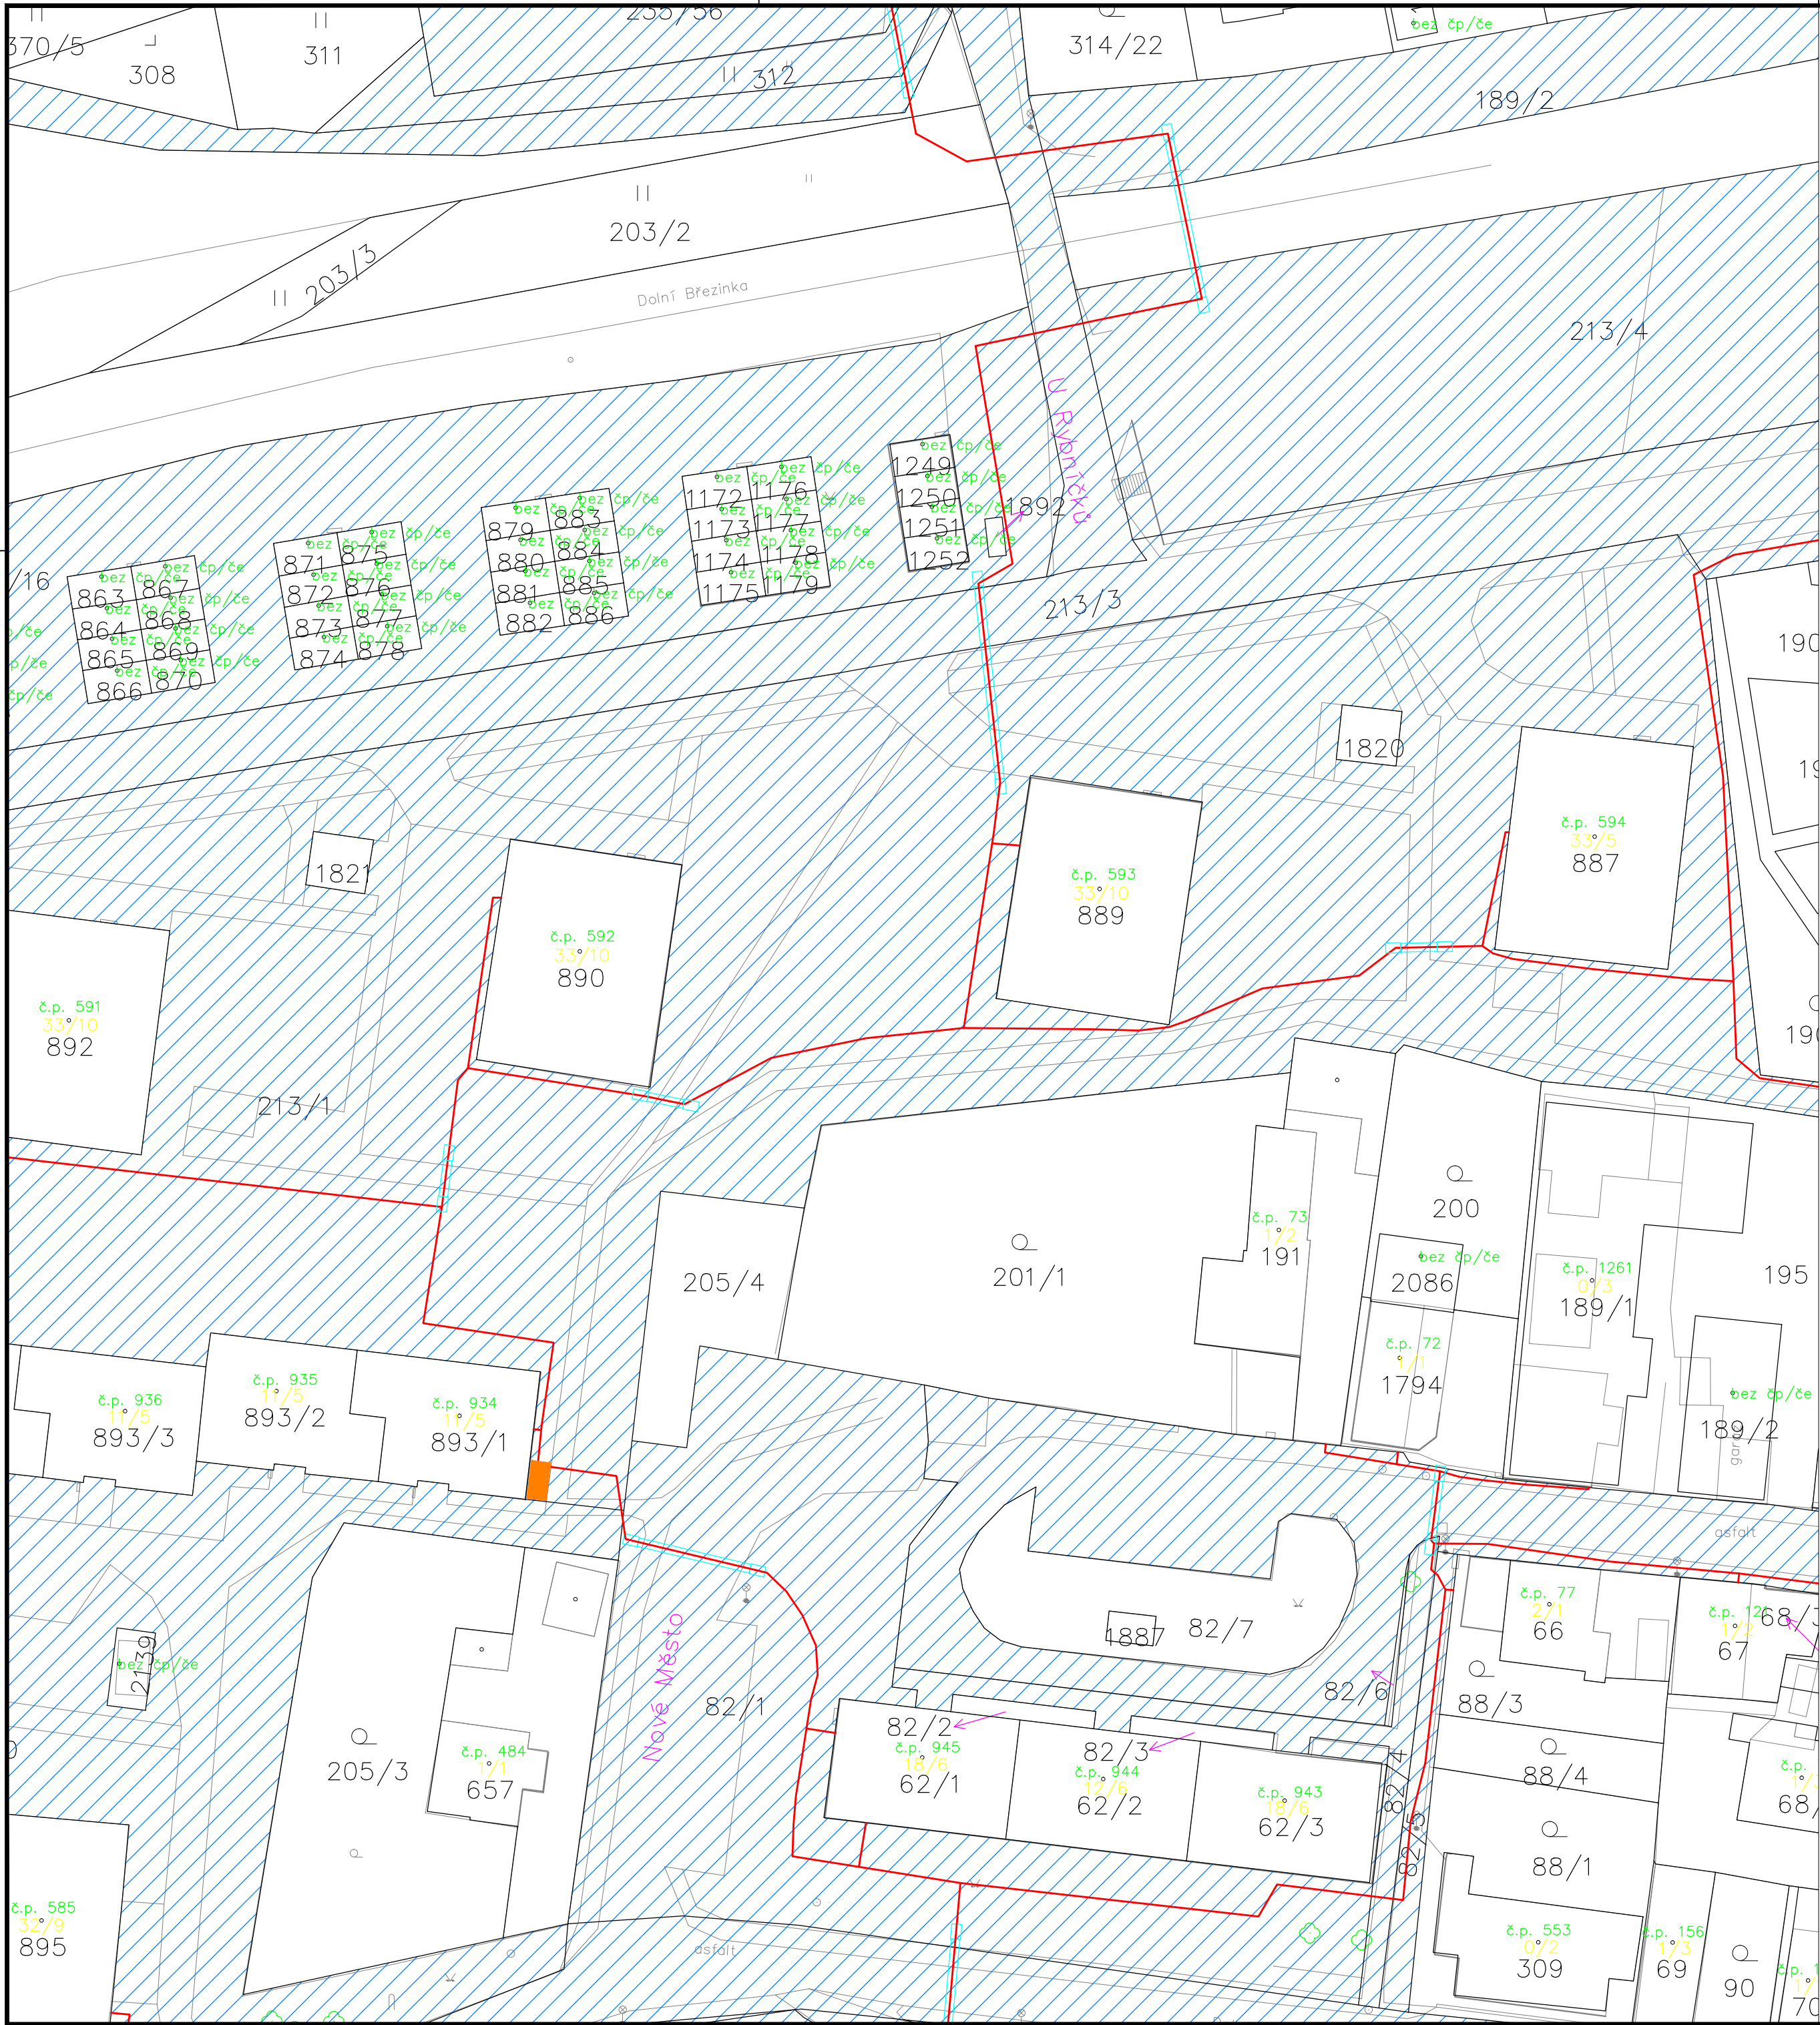

LEGENDA:


- NAVRHOVANÁ TRASA (Telco Infrastructure, s.r.o.)
- NAVRHOVANÁ TRASA – ČASOVÁ KOORDINACE (Telco Infrastructure, s.r.o.)
- TRASA V KOORDINACI S ČEZ (Telco Infrastructure, s.r.o.)
- PROTLAK POD KOMUNIKACÍ
- NADZEMNÍ TECHNOLOGICKÝ ROZVADĚČ (1600 x 550 x 350 mm)
- AKTIVNÍ ZAŘÍZENÍ S ELEKTRICKÝM ROZVADĚČEM (1090 x 930 x 450 mm)
- POLOHOVIS
- HRANICE PARCEL
- PARCELNÍ ČÍSLO
- ČÍSLO POPISNÉ
- POZEMKY VE VLASTNICTVÍ MĚSTA SVĚTLÁ NAD SÁZAVOU

KLAD LISTŮ:

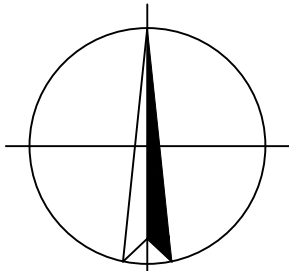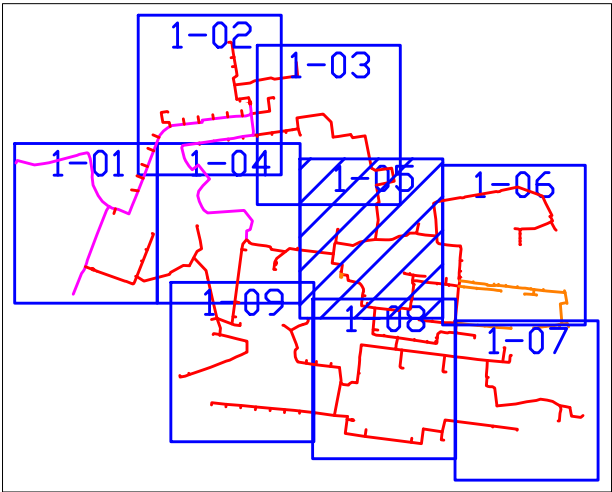

k.ú. Světlá nad Sázavou



VYPRACOVAL: Ing. Markéta Klučáková	SCHVÁLIL: Ing. Andrej Bartoň	DATUM: Září 2022	 InfoTel, spol. s r.o., Novolíšeňská 18, 628 00 Brno	
INVESTOR: Telco Infrastructure, s.r.o.	STUPEŇ PD: DUR			
AKCE: FTTH Světlá nad Sázavou ČEZNET	ZMĚNA: --	ZAKÁZKOVÉ Č.: 2022-63-007		
VÝKRES: Katastrální situační výkres	MĚŘÍTKO: 1:500	VÝKRES Č.: C.02.05		

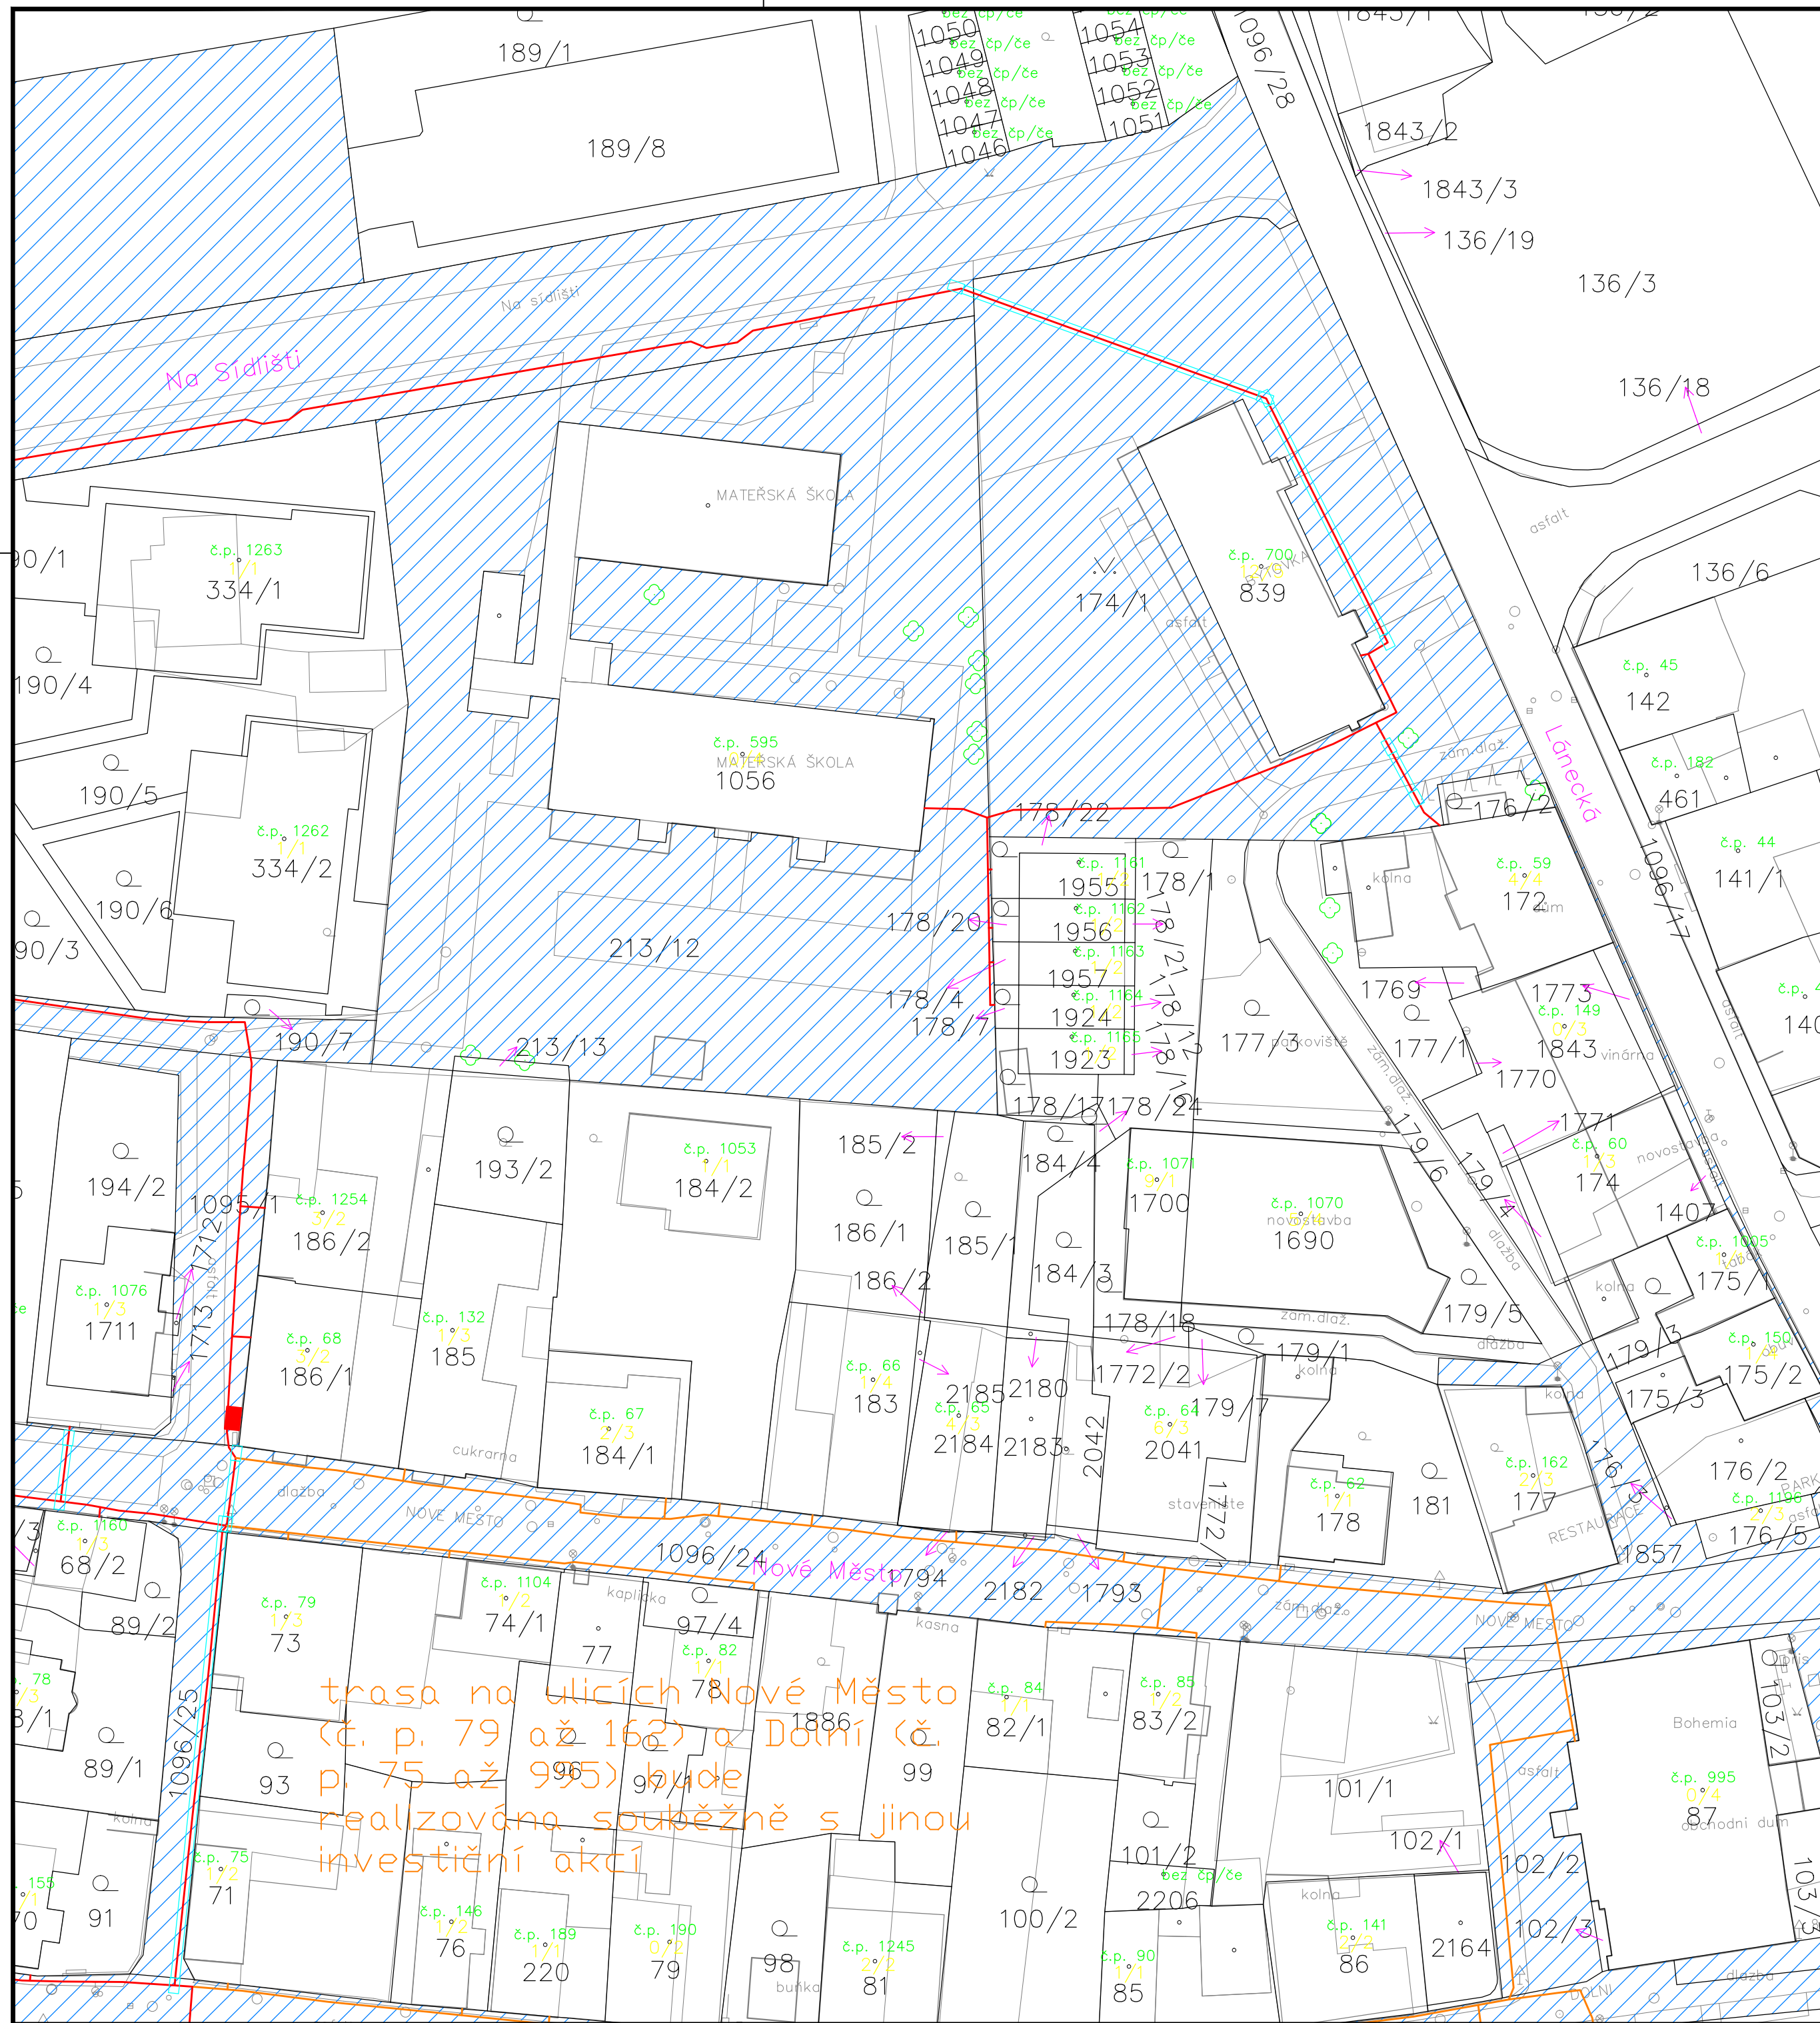

LEGENDA:


- NAVRHOVANÁ TRASA (Telco Infrastructure, s.r.o.)
- NAVRHOVANÁ TRASA – ČASOVÁ KOORDINACE (Telco Infrastructure, s.r.o.)
- TRASA V KOORDINACI S ČEZ (Telco Infrastructure, s.r.o.)
- PROTLAK POD KOMUNIKACÍ
- NADZEMNÍ TECHNOLOGICKÝ ROZVADĚČ (1600 x 550 x 350 mm)
- AKTIVNÍ ZAŘÍZENÍ S ELEKTRICKÝM ROZVADĚČEM (1090 x 930 x 450 mm)
- POLOHOVIS
- HRANICE PARCEL
- PARCELNÍ ČÍSLO
- ČÍSLO POPISNÉ
- POZEMKY VE VLASTNICTVÍ MĚSTA SVĚTLÁ NAD SÁZAVOU

KLAD LISTŮ:

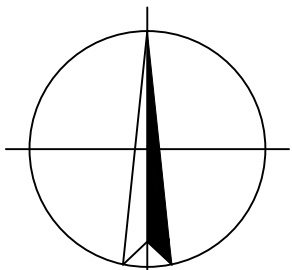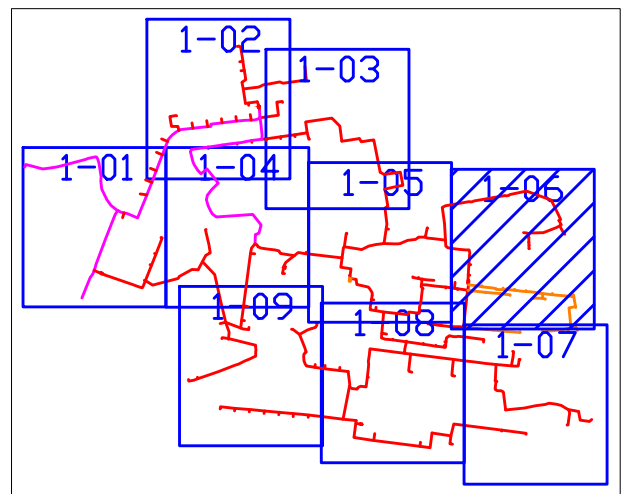

k.ú. Světlá nad Sázavou



VYPRACOVAL: Ing. Markéta Klučáková	SCHVÁLIL: Ing. Andrej Bartoň	DATUM: Září 2022	 InfoTel, spol. s r.o., Novolíšeňská 18, 628 00 Brno	
INVESTOR: Telco Infrastructure, s.r.o.	STUPEŇ PD: DUR			
AKCE: FTTH Světlá nad Sázavou ČEZNET	ZMĚNA: --	ZAKÁZKOVÉ Č.: 2022-63-007		
VÝKRES: Katastrální situační výkres	MĚŘÍTKO: 1:500	VÝKRES Č.: C.02.06		

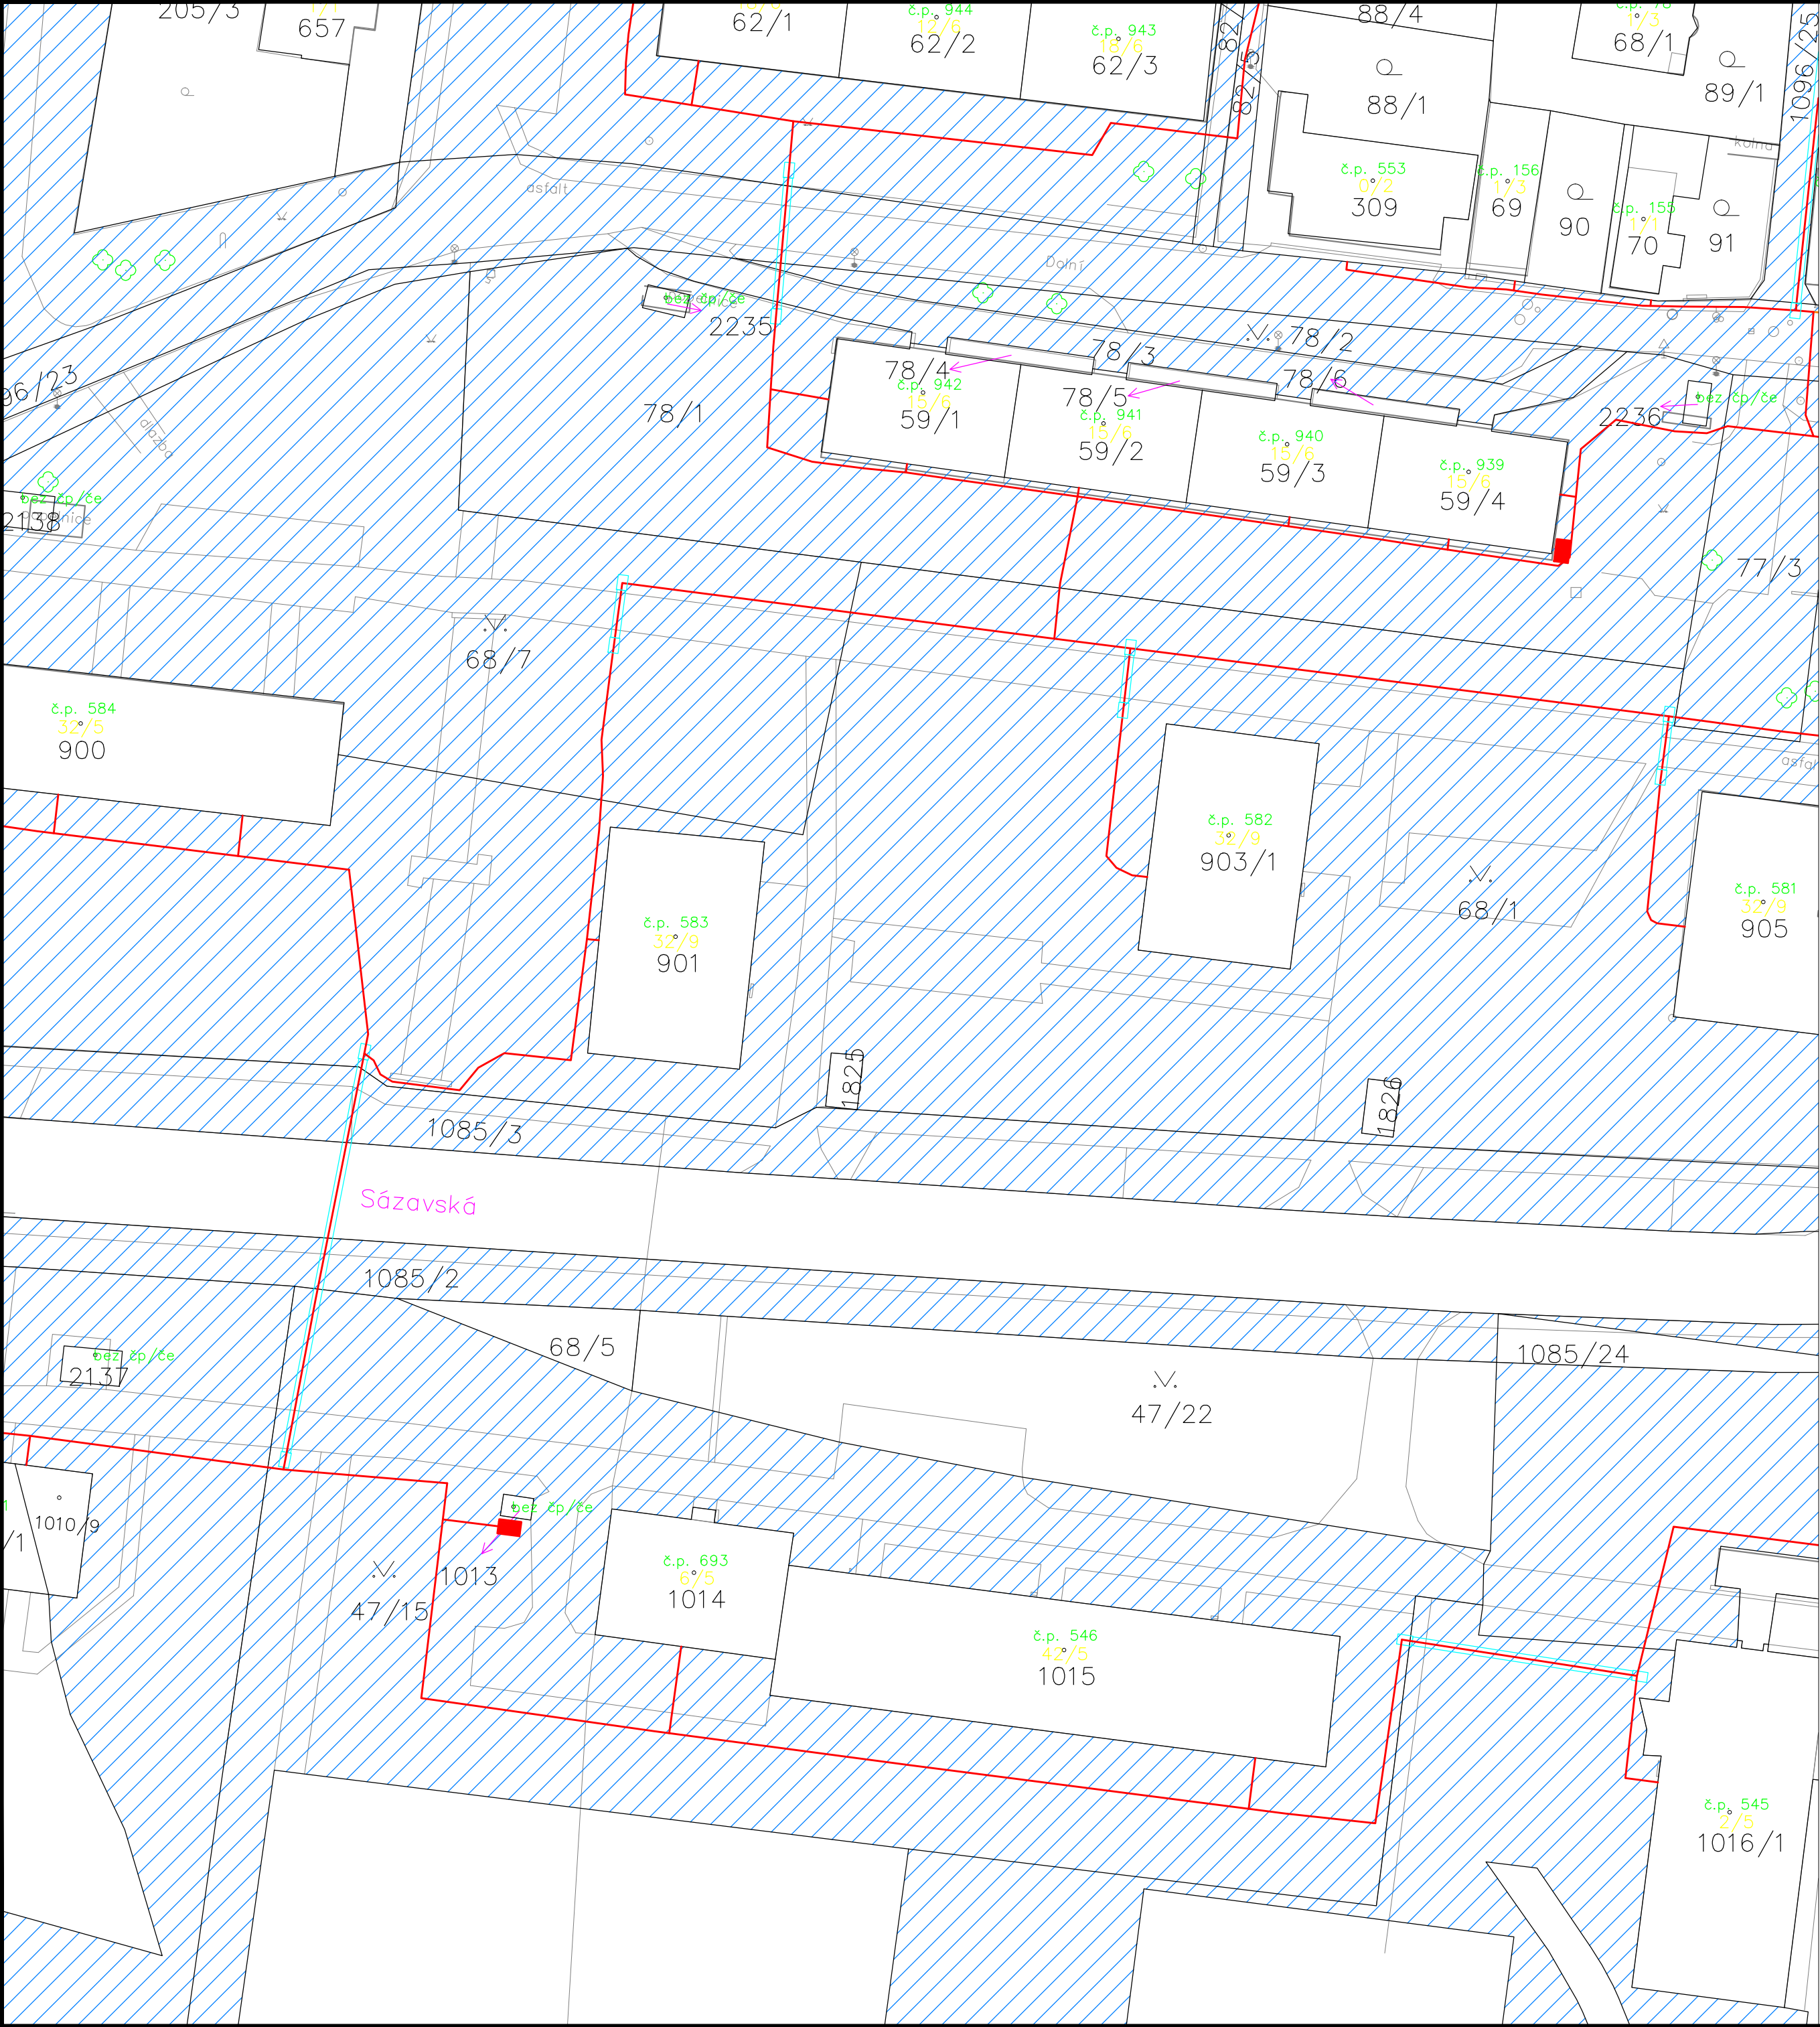

LEGENDA:


- NAVRHOVANÁ TRASA (Telco Infrastructure, s.r.o.)
- NAVRHOVANÁ TRASA – ČASOVÁ KOORDINACE (Telco Infrastructure, s.r.o.)
- TRASA V KOORDINACI S ČEZ (Telco Infrastructure, s.r.o.)
- PROTLAK POD KOMUNIKACÍ
- NADZEMNÍ TECHNOLOGICKÝ ROZVADĚČ (1600 x 550 x 350 mm)
- AKTIVNÍ ZAŘÍZENÍ S ELEKTRICKÝM ROZVADĚČEM (1090 x 930 x 450 mm)
- POLOHOVIS
- HRANICE PARCEL
- PARCELNÍ ČÍSLO
- ČÍSLO POPISNÉ
- POZEMKY VE VLASTNICTVÍ MĚSTA SVĚTLÁ NAD SÁZAVOU

KLAD LISTŮ:

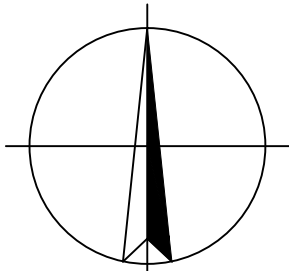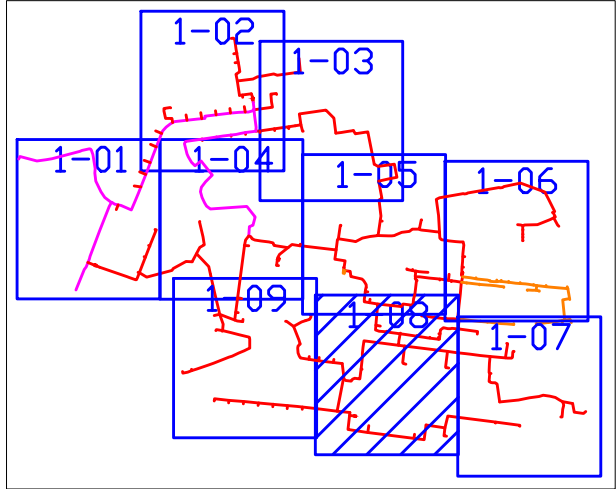

k.ú. Světlá nad Sázavou



VYPRACOVAL: Ing. Markéta Klučáková	SCHVÁLIL: Ing. Andrej Bartoň	DATUM: Září 2022	 InfoTel, spol. s r.o., Novolíšeňská 18, 628 00 Brno	
INVESTOR: Telco Infrastructure, s.r.o.		STUPEŇ PD: DUR		
AKCE: FTTH Světlá nad Sázavou ČEZNET			ZMĚNA: --	ZAKÁZKOVÉ Č.: 2022-63-007
VÝKRES: Katastrální situační výkres			MĚŘÍTKO: 1:500	VÝKRES Č.: C.02.08

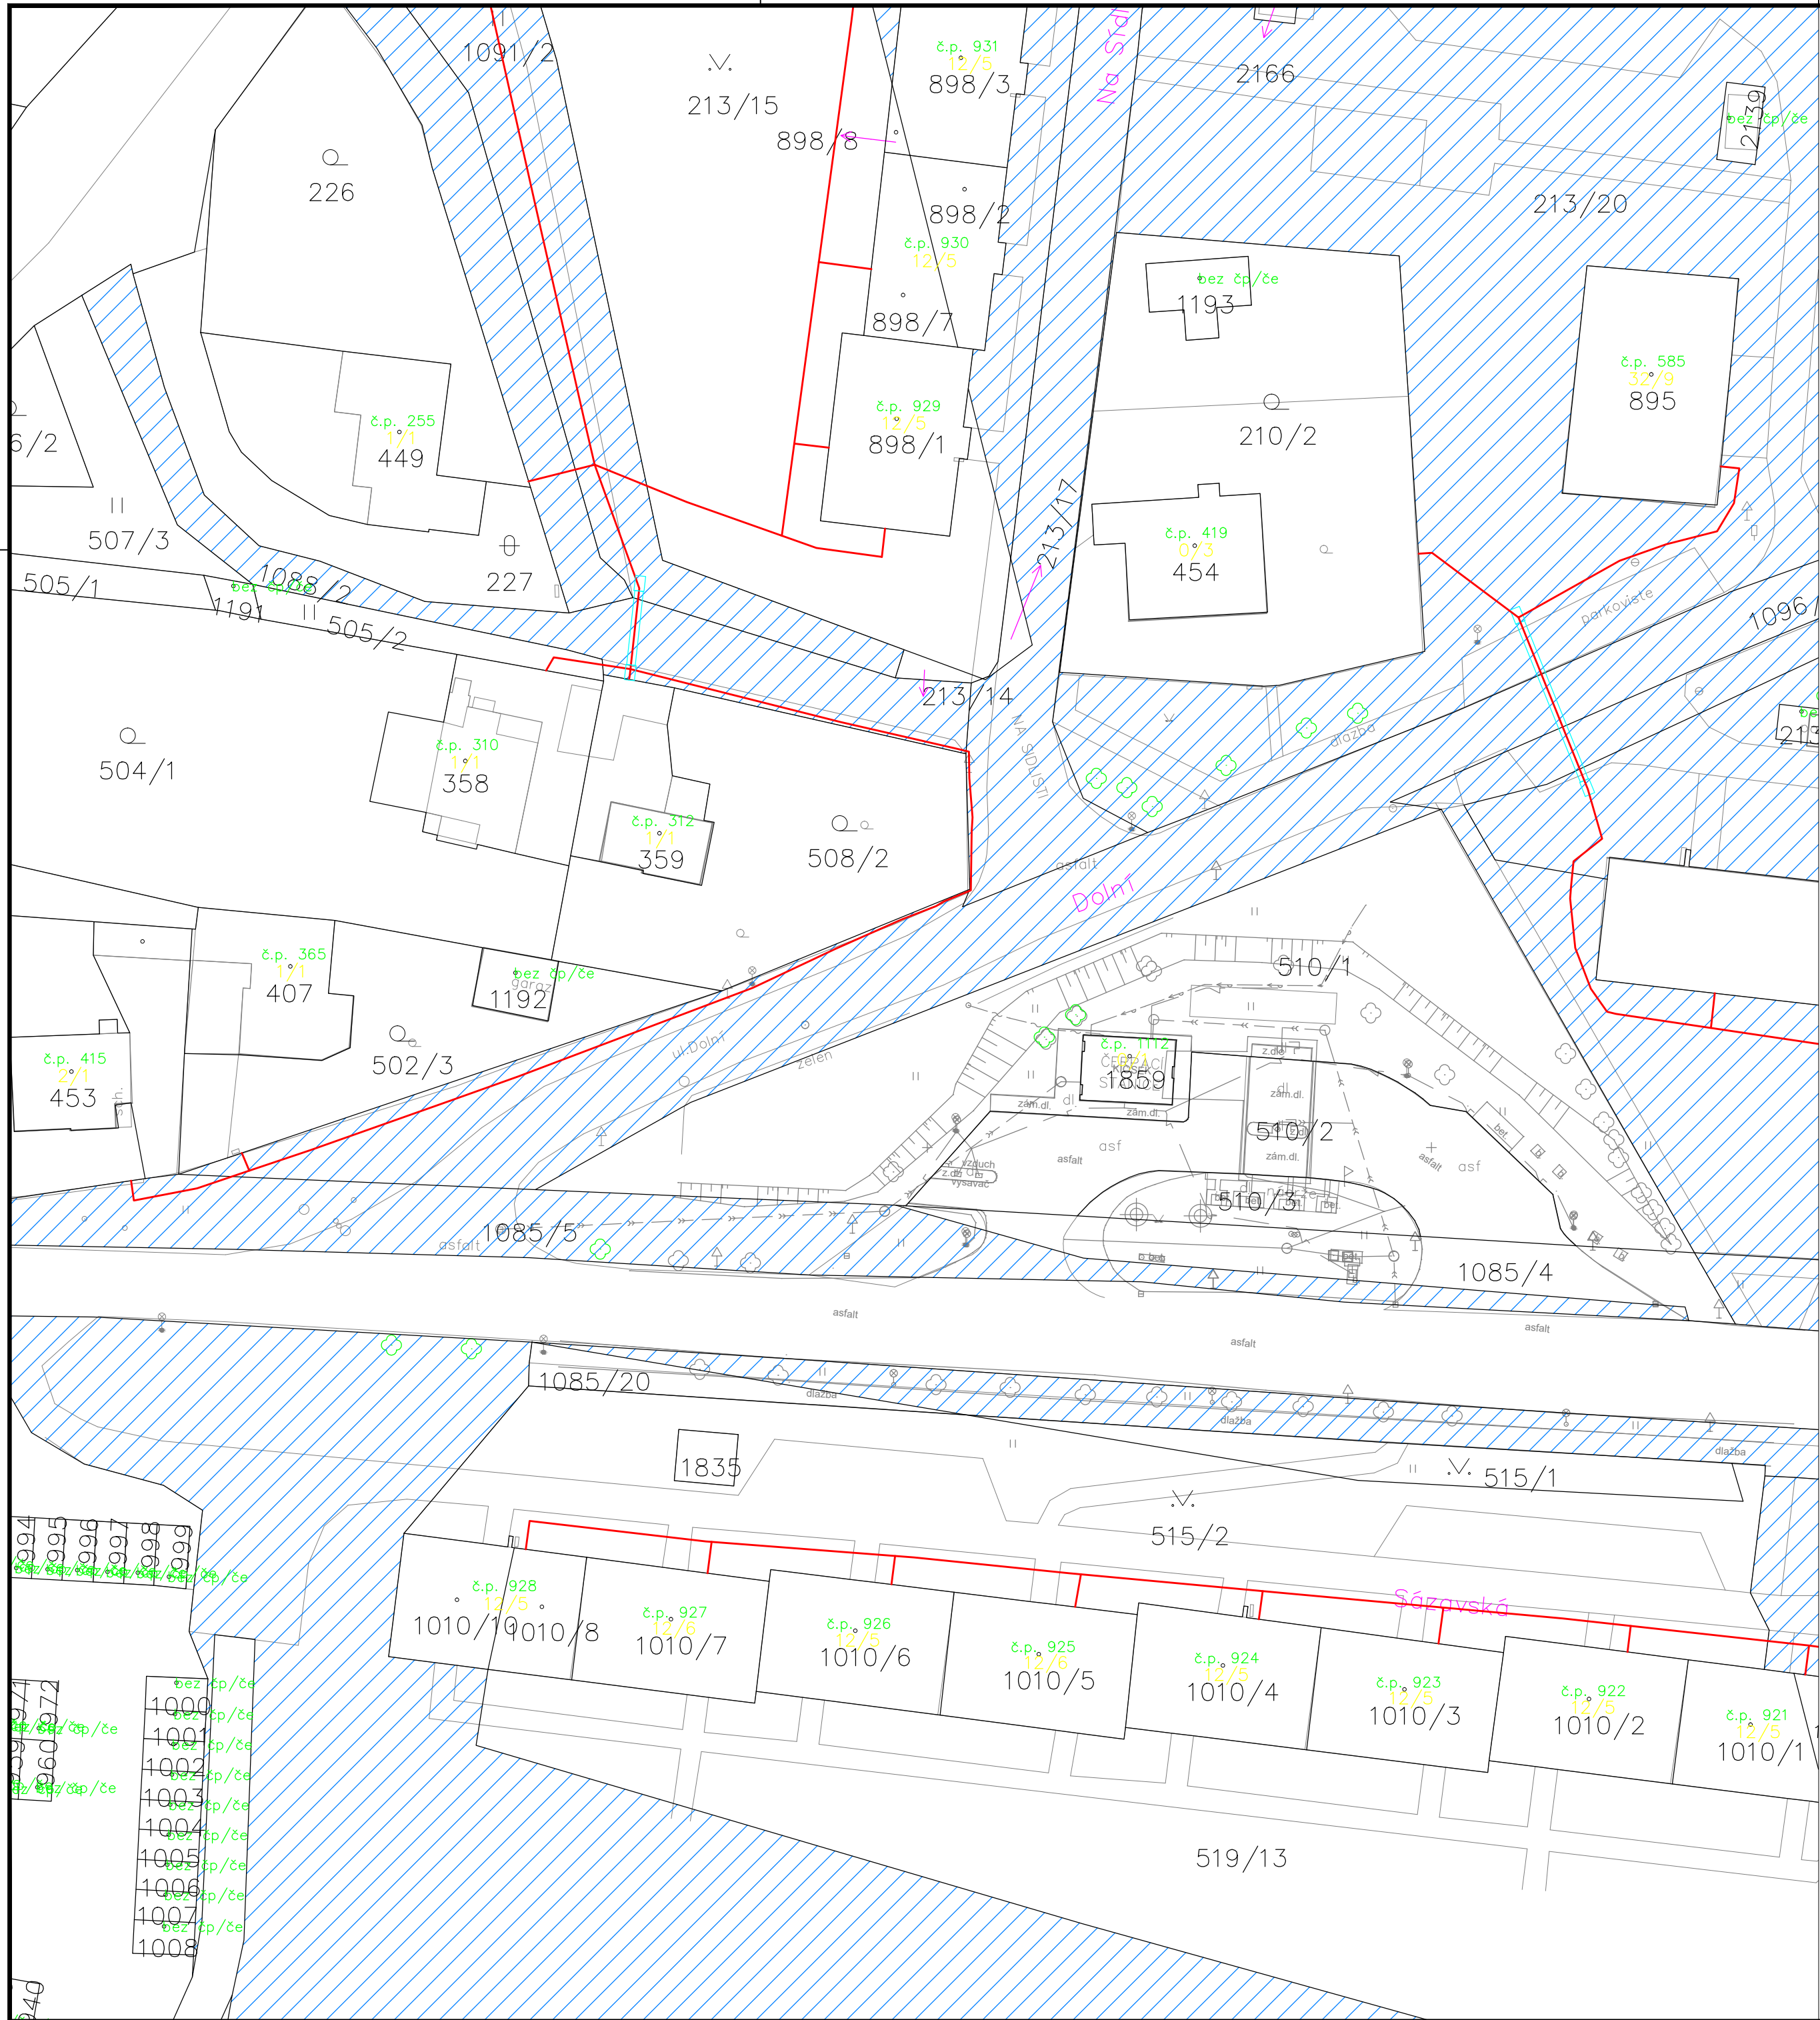

LEGENDA:

- NAVRHOVANÁ TRASA (Telco Infrastructure, s.r.o.)
- NAVRHOVANÁ TRASA – ČASOVÁ KOORDINACE (Telco Infrastructure, s.r.o.)
- TRASA V KOORDINACI S ČEZ (Telco Infrastructure, s.r.o.)
- PROTLAK POD KOMUNIKACÍ
- NADZEMNÍ TECHNOLOGICKÝ ROZVADĚČ (1600 x 550 x 350 mm)
- AKTIVNÍ ZAŘÍZENÍ S ELEKTRICKÝM ROZVADĚČEM (1090 x 930 x 450 mm)
- POLOHOVIS
- HRANICE PARCEL
- PARCELNÍ ČÍSLO
- ČÍSLO POPISNÉ
- POZEMKY VE VLASTNICTVÍ MĚSTA SVĚTLÁ NAD SÁZAVOU

KLAD LISTŮ:

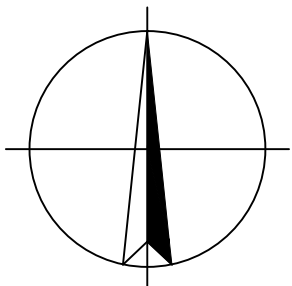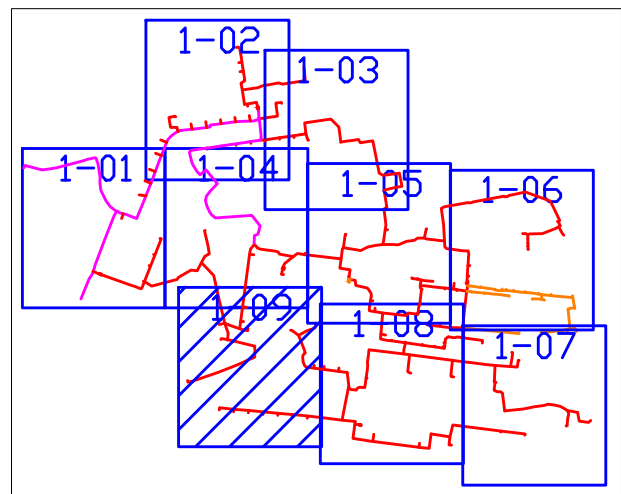

k.ú. Světlá nad Sázavou

VYPRACOVAL: Ing. Markéta Klučáková	SCHVÁLIL: Ing. Andrej Bartoň	DATUM: Září 2022	 InfoTel, spol. s r.o., Novolišeňská 18, 628 00 Brno	
INVESTOR: Telco Infrastructure, s.r.o.	STUPEŇ PD: DUR	ZMĚNA: --	ZAKÁZKOVÉ Č.: 2022-63-007	
AKCE: FTTH Světlá nad Sázavou ČEZNET	MĚŘÍTKO: 1:500	VÝKRES Č.: C.02.09		
VÝKRES: Katastrální situační výkres				