

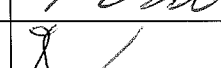
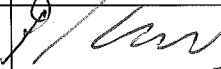
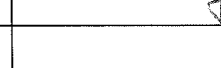


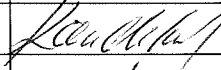

4193/16

KRAJSKÝ ÚŘAD KRAJE Vysočina

Název dokumentu:	Smlouva zakládající právo provést stavbu				
Oprávněn/pověřen k podpisu:	Ing. Libor Joukl				
Schváleno:	RK	Datum:	30.8.2016	Č.usnesení:	1557/27/2016/RK
Dokument uložen u:	OM				
Počet vyhotovení:	4				
Adresát:	Obec Cejle				
Smluvní částka: 1)	0.00				
Odpovědný odbor: 2)	odbor majetkový				
Podpis zajistit do:	neprodleně				

	Pracoviště/pracovník	Datum	Podpis
Zpracoval:	OM/M. Koudelová	7.9.2016	
Projednáno s:	OM/J.Mrázková	7.9.2016	
Právní kontrola:	OM/J.Mrázková	7.9.2016	
Předkládá:	OM/P.Kolář	7.9.2016	
Potvrzení příjmu smlouvy do předběžné evidence 3)	OM/P.Kolář	7.9.2016	
Zodpovídá:	Příkazce operace:		
	Správce rozpočtu:		

Poznámka:

Subjekt (IČO: 00488615), se kterým je uzavírána smlouva NENÍ nespolehlivým plátcem dle § 109 od. 3 zákona o DPH; (ověření provedl: koudelova, datum ověření: 07.09.2016 07:38:29):

OM 742/2016

kú Cejle, par.č. 1420/10, 1422/1, 1422/8, 2477

Rozpočtová skladba:

1) Použije se, pokud se jedná o písemnost typu smlouvy, jejímž předmětem je peněžité plnění. Pokud je v košilce více smluv, uvede se částka souhrnná. Pokud se jedná o smlouvu, příp. smlouvy, u niž je peněžité plnění stanoveno částkou za čerpanou jednotku (např. hodinovou sazbu), uvede se částka maximálního rozsahu tohoto plnění. V případě smluv na dobu neurčitou uveďte částku jedné platby.

2) Odpovědným odborem se rozumí odbor, příp. sekce nebo samostatné oddělení, které za písemnost, její vyřízení a správu záležitosti (správu smluvního vztahu) odpovídá.

3) Potvrzuje vždy vedoucí odpovědného odboru (nenahrazuje právní kontrolu).



Smlouva zakládající právo provést stavbu

uzavřená podle ustanovení § 1746 zákona č. 89/2012 Sb., občanský zákoník, v platném znění ve spojení s ustanoveními §§ 86 a 110 zákona č. 183/2006 Sb., stavební zákon

mezi těmito účastníky:

Kraj Vysočina,
se sídlem v Jihlavě, Žižkova 57, 587 33 Jihlava
zastoupený hejtnanem kraje MUDr. Jiřím Běhounkem
k podpisu smlouvy pověřen Ing. Libor Joukl, náměstek hejtmána pro oblast majetku,
dopravy a silničního hospodářství
IČ: 708 90 749
DIČ: CZ70890749
na straně vlastníka dotčeného pozemku

a

Obec Cejle, se sídlem Cejle 100, Batelov, 58851
zastoupena starostkou obce Pavlínou Novákovou
IČ: 004 88 615
na straně investora

takto:

Článek I.

Kraj Vysočina je dle výpisu z LV 405 pro k. ú. Cejle a obec Cejle vlastníkem pozemku par. č. 1420/10, 1422/1, 1422/8, 2477 – ostatní plocha, silnice.

Uvedený pozemek získal Kraj Vysočina na základě Rozhodnutí Ministerstva dopravy a spojů ČR č. j. 3796/01-9-KM ze dne 10. 9. 2001, vydaného v souladu se zákonem č. 157/2000 Sb., o přechodu některých věcí, práv a závazků z majetku ČR do majetku krajů. Zřizovací listinou ze dne 20. 12. 2001 a Rozhodnutím o sloučení organizace Kraje Vysočina ze dne 7. 11. 2006 jej předal k hospodaření do Krajské správy a údržby silnic Vysočiny, příspěvkové organizace Kraje Vysočina.

Obec Cejle je investorem stavby „Úprava návsi a chodník podél silnice III/01944 v obci Cejle“. Touto stavbou bude dotčen mimo jiné i výše uvedený pozemek, jehož vlastníkem je Kraj Vysočina.

Článek II.

Usnesením 1557/27/2016/RK ze dne 30. 8. 2016 vydala Rada Kraje Vysočina souhlas s dotčením pozemku, uvedeným v článku I. smlouvy, stavbou „Úprava návsi a chodník podél silnice III/01944 v obci Cejle“ a rozhodla uzavřít nepojmenovanou smlouvu mezi Krajem Vysočina a investorem stavby. Současně rozhodla zveřejnit na úřední desce Krajského úřadu Kraje Vysočina záměr darování části tohoto pozemku zastavěného stavbou, investorovi stavby.

Výše uvedeným usnesením Rady Kraje Vysočina vzniklo investorovi právo provést uvedenou stavbu na pozemku par. č. 1420/10, 1422/1, 1422/8, 2477 v k. ú. Cejle a obci Cejle ve smyslu ustanovení § 86 a § 110 zákona č. 183/2006 Sb., stavební zákon, a Kraj

Vysočina jako vlastník tohoto pozemku je povinen do doby majetkoprávního vypořádání pozemku, dotčeného stavbou, toto právo trpět.

Článek III.

Investor se zavazuje, že po realizaci stavby „Úprava návsi a chodník podél silnice III/01944 v obci Cejle“ a po jejím geometrickém zaměření požádá do 90 dnů ode dne vydání kolaudačního souhlasu na citovanou stavbu Kraj Vysočina o provedení majetkoprávního vypořádání a předloží za tím účelem 4 výtisky geometrického plánu a kopii kolaudačního souhlasu.

Článek IV.

Skutečnosti ve smlouvě blíže neupravené se řídí příslušnými ustanoveními zákona č. 89/2012 Sb., občanský zákoník a zákona č. 183/2006 Sb., stavební zákon.

Smlouva se vyhotovuje ve 4 výtiscích, z nichž jsou pro každého účastníka určeny 2 výtisky.

Tato smlouva bude sloužit jako jeden z dokladů k vydání územního a stavebního povolení pro stavbu „Úprava návsi a chodník podél silnice III/01944 v obci Cejle“ v k. ú. Cejle a obci Cejle, jejímž investorem je Obec Cejle.


Smluvní strany po přečtení smlouvy prohlašují, že smlouva je sepsána na základě jejich svobodné vůle, nikoli v tísní a za nápadně nevýhodných podmínek. Na důkaz tohoto připojují zástupci smluvních stran své podpisy.


Smlouva zakládající právo provést stavbu nabývá platnosti dnem podpisu smlouvy a účinnosti dnem uveřejnění v informačním systému veřejné správy – Registru smluv.

Investor výslovně souhlasí se zveřejněním celého textu smlouvy včetně podpisů (v případě fyzické osoby bude zveřejněný text smlouvy anonymizován v rozsahu osobních údajů) v informačním systému veřejné správy – Registru smluv.

Smluvní strany se dohodly, že zákonnou povinnost dle § 5 odst. 2 zákona o registru smluv splní Kraj Vysočina.

v CEJLI dne 5.9.2016


.....
Pavlína Nováková
starostka obce

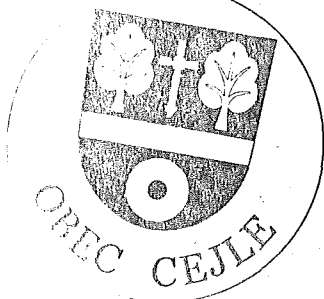


08. 09. 2016
V Jihlavě dne


.....
Ing. Libor Joukl
náměstek hejtmana pro oblast
majetku, dopravy a silničního hospodářství

KOORDINAČNÍ SITUAČNÍ VÝKRES 1: 500

ÚPRAVA NÁVSI A CHODNÍK PODÉL SILNICE III/01944 V OBCI CEJLE

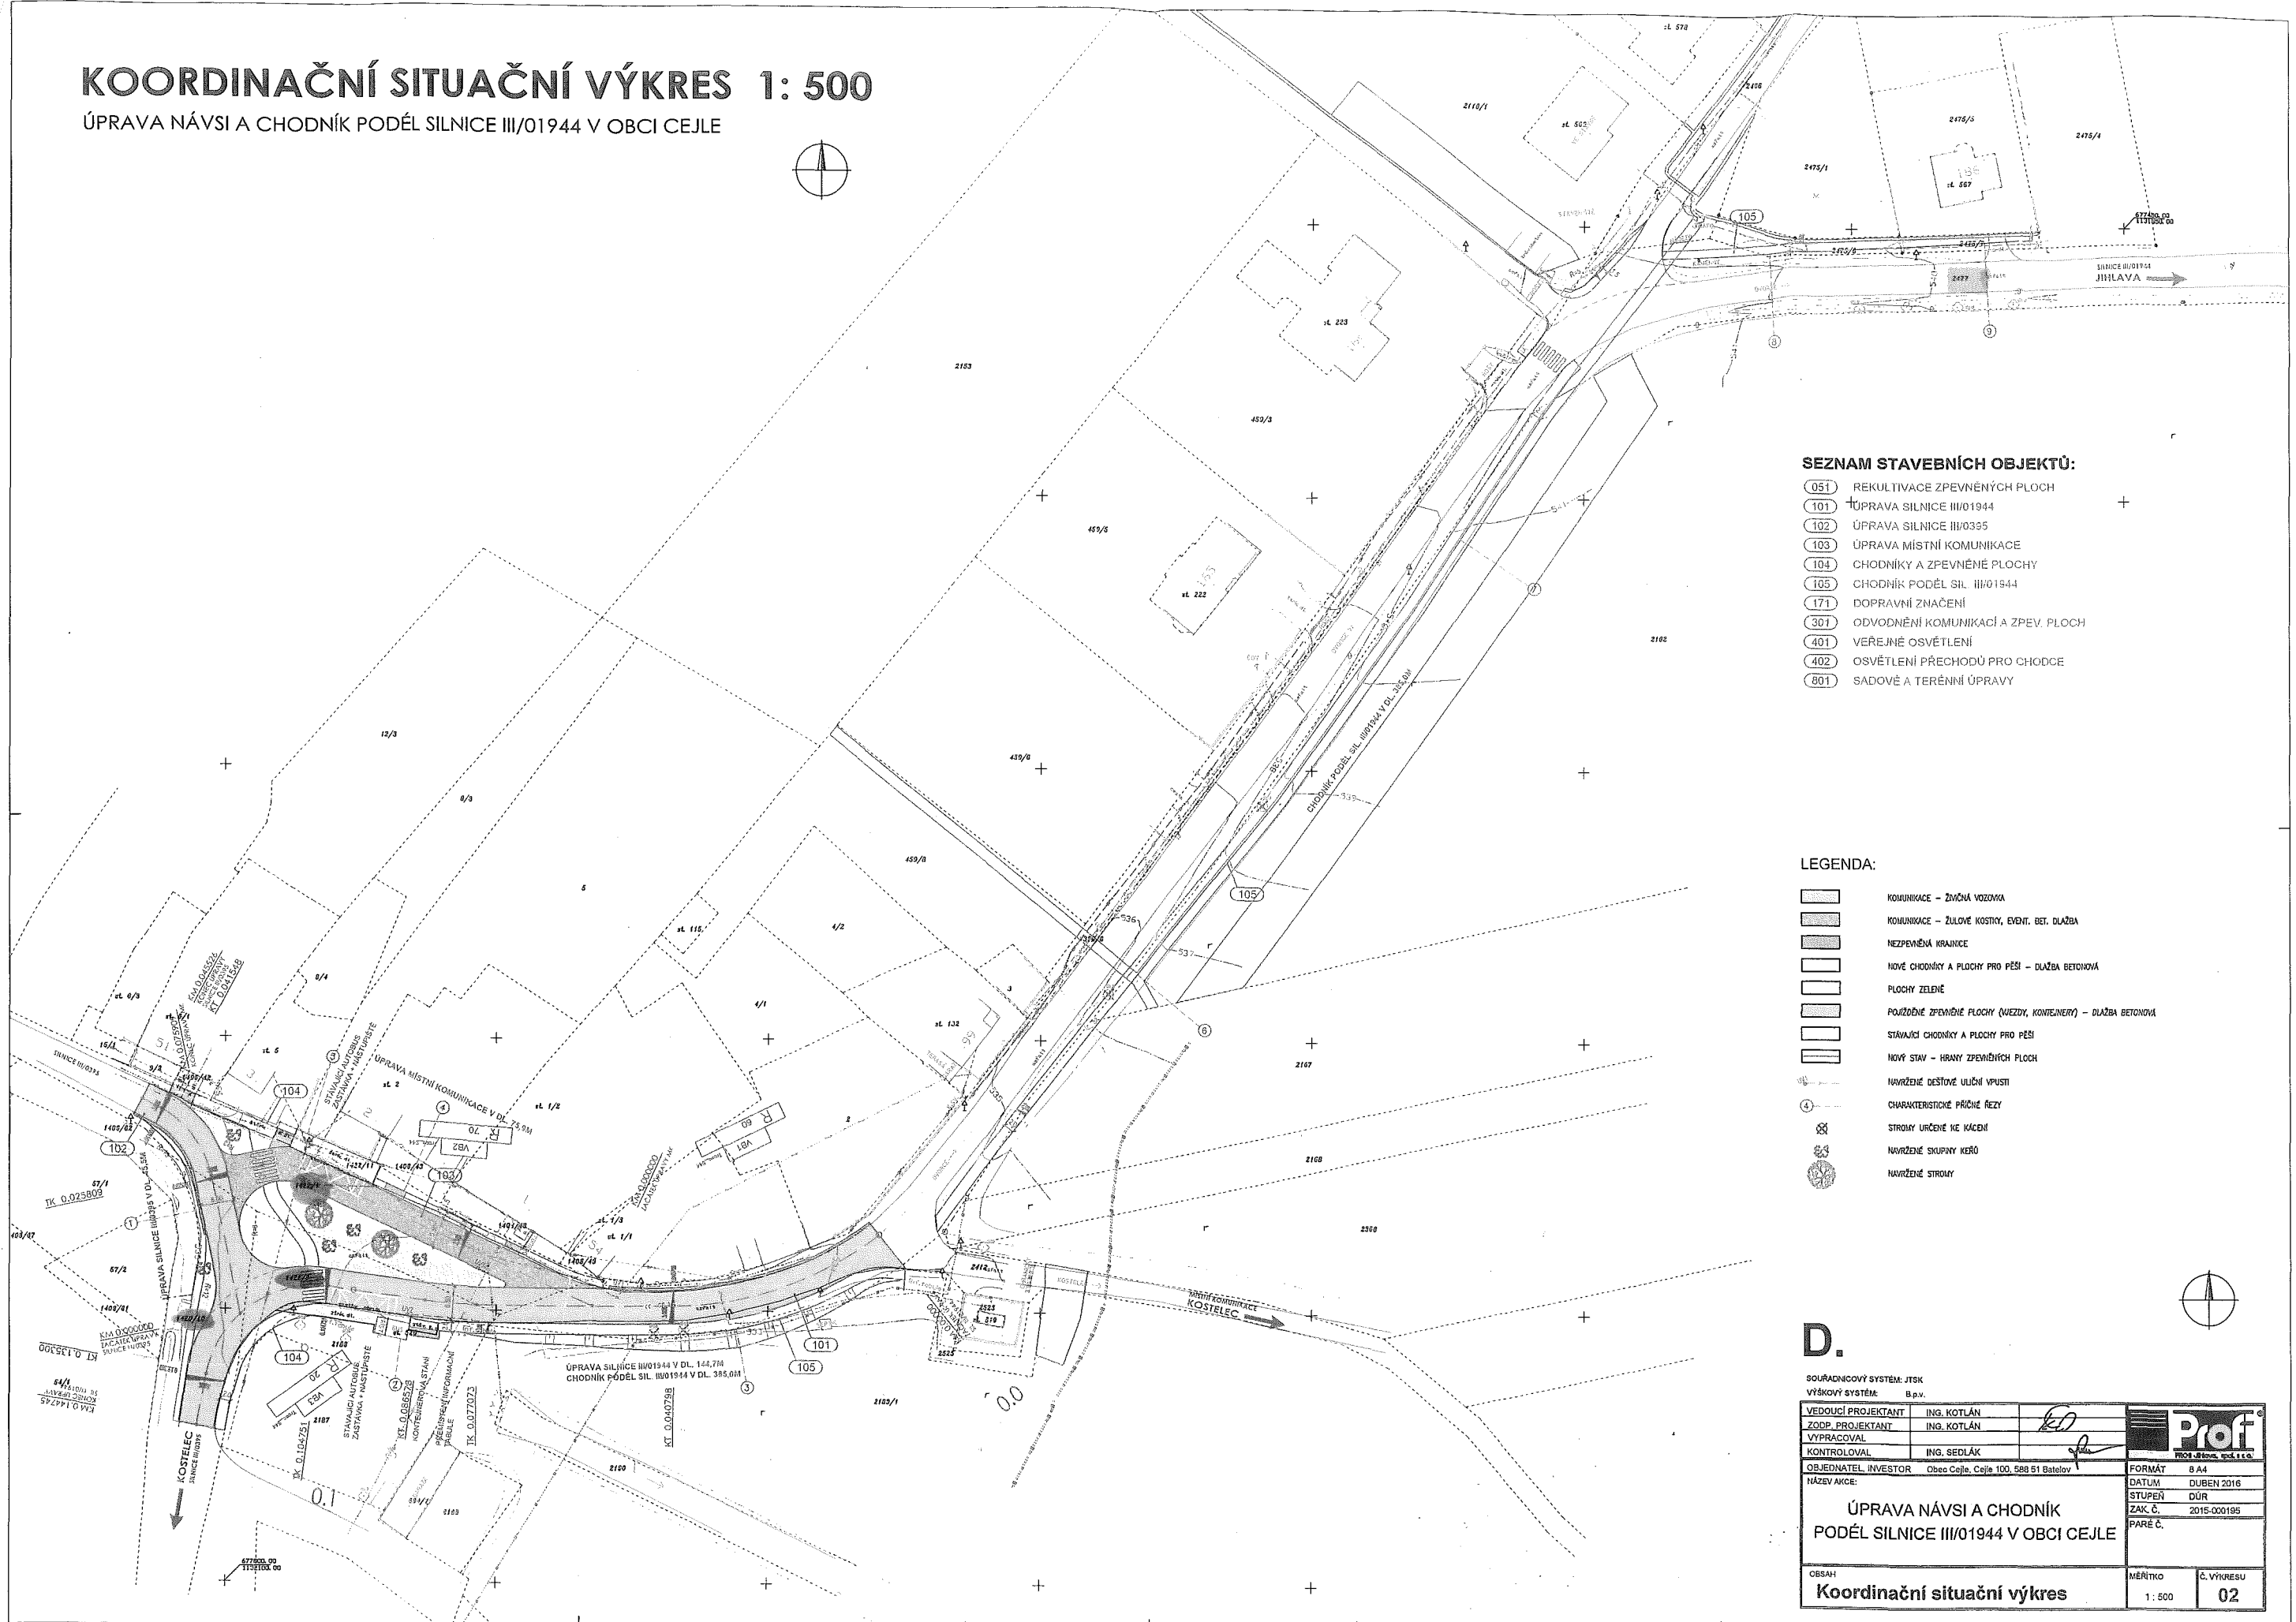

SEZNAM STAVEBNÍCH OBJEKTŮ:

- 051 REKULTIVACE ZPEVNĚNÝCH PLOCH
- 101 ÚPRAVA SILNICE III/01944
- 102 ÚPRAVA SILNICE III/0395
- 103 ÚPRAVA MÍSTNÍ KOMUNIKACE
- 104 CHODNÍKY A ZPEVNĚNÉ PLOCHY
- 105 CHODNÍK PODÉL SIL. III/01944
- 171 DOPRAVNÍ ZNAČENÍ
- 301 ODVODNĚNÍ KOMUNIKACÍ A ZPEV. PLOCH
- 401 VEŘEJNÉ OSVĚTLENÍ
- 402 OSVĚTLENÍ PŘECHODŮ PRO CHODCE
- 801 SADOVÉ A TERÉNNÍ ÚPRAVY

LEGENDA:

- KOMUNIKACE - ZMĚNA VOZOVNA
- KOMUNIKACE - ŽULOVÉ KOSTRY, EVENT. BET. DLAŽBA
- NEZPEVNĚNÁ KRAJNICE
- NOVÉ CHODNÍKY A PLOCHY PRO PĚŠI - DLAŽBA BETONOVÁ
- PLOCHY ZELENĚ
- POZIČNĚ ZPEVNĚNÉ PLOCHY (VJEZDY, KONTEJNERY) - DLAŽBA BETONOVÁ
- STÁVNÍ CHODNÍKY A PLOCHY PRO PĚŠI
- NOVÝ STAV - HRANY ZPEVNĚNÝCH PLOCH
- NAVRŽENÉ DEŠŤOVÉ ULIČNÍ VPUSŤI
- CHARAKTERISTICKÉ PŘÍČNÉ ŘEZY
- STROMY URČENÉ KE KÁČENÍ
- NAVRŽENÉ SKUPINY KEŘŮ
- NAVRŽENÉ STROMY

D.

SOUDRŽNOSTNÝ SYSTÉM: JTSK
VÝŠKOVÝ SYSTÉM: B.p.v.

VEDOUcí PROJEKTANT	ING. KOTLÁN		
ZODP. PROJEKTANT	ING. KOTLÁN		
VYPRACOVAL			
KONTROLOVAL	ING. SEDLÁK		
OBJEDNATEL / INVESTOR	Obec Cejle, Cejle 100, 588 51 Batešov		FORMÁT: B A4
NÁZEV AKCE:	ÚPRAVA NÁVSI A CHODNÍK PODÉL SILNICE III/01944 V OBCI CEJLE		DATUM: DUBEN 2016
			STUPEŇ: DŮR
			ZAK. Č.: 2015-000195
			PARÉ Č.:
OBSAH:	Koordináční situační výkres		MĚŘÍTKO: 1:500
			Č. VÝKRESU: 02