


- LEGENDA**
- hranice pozemků dle KN
  - 546/1 katastrální čísla
  - 546/1 dotčený pozemek stavbou
  - hranice trvalého záboru
  - hranice výpůjčky po dobu životnosti stavby
  - hranice výpůjčky po dobu realizace stavby
  - trvalý zábor
  - výpůjčka po dobu životnosti stavby
  - výpůjčka po dobu realizace stavby
  - věcné břemeno na IS IO 01 Vodovodní přípojka
  - věcné břemeno na IS IO 02 Přípojka NN
  - věcné břemeno na PS 03 elektroobjekty přístaviště

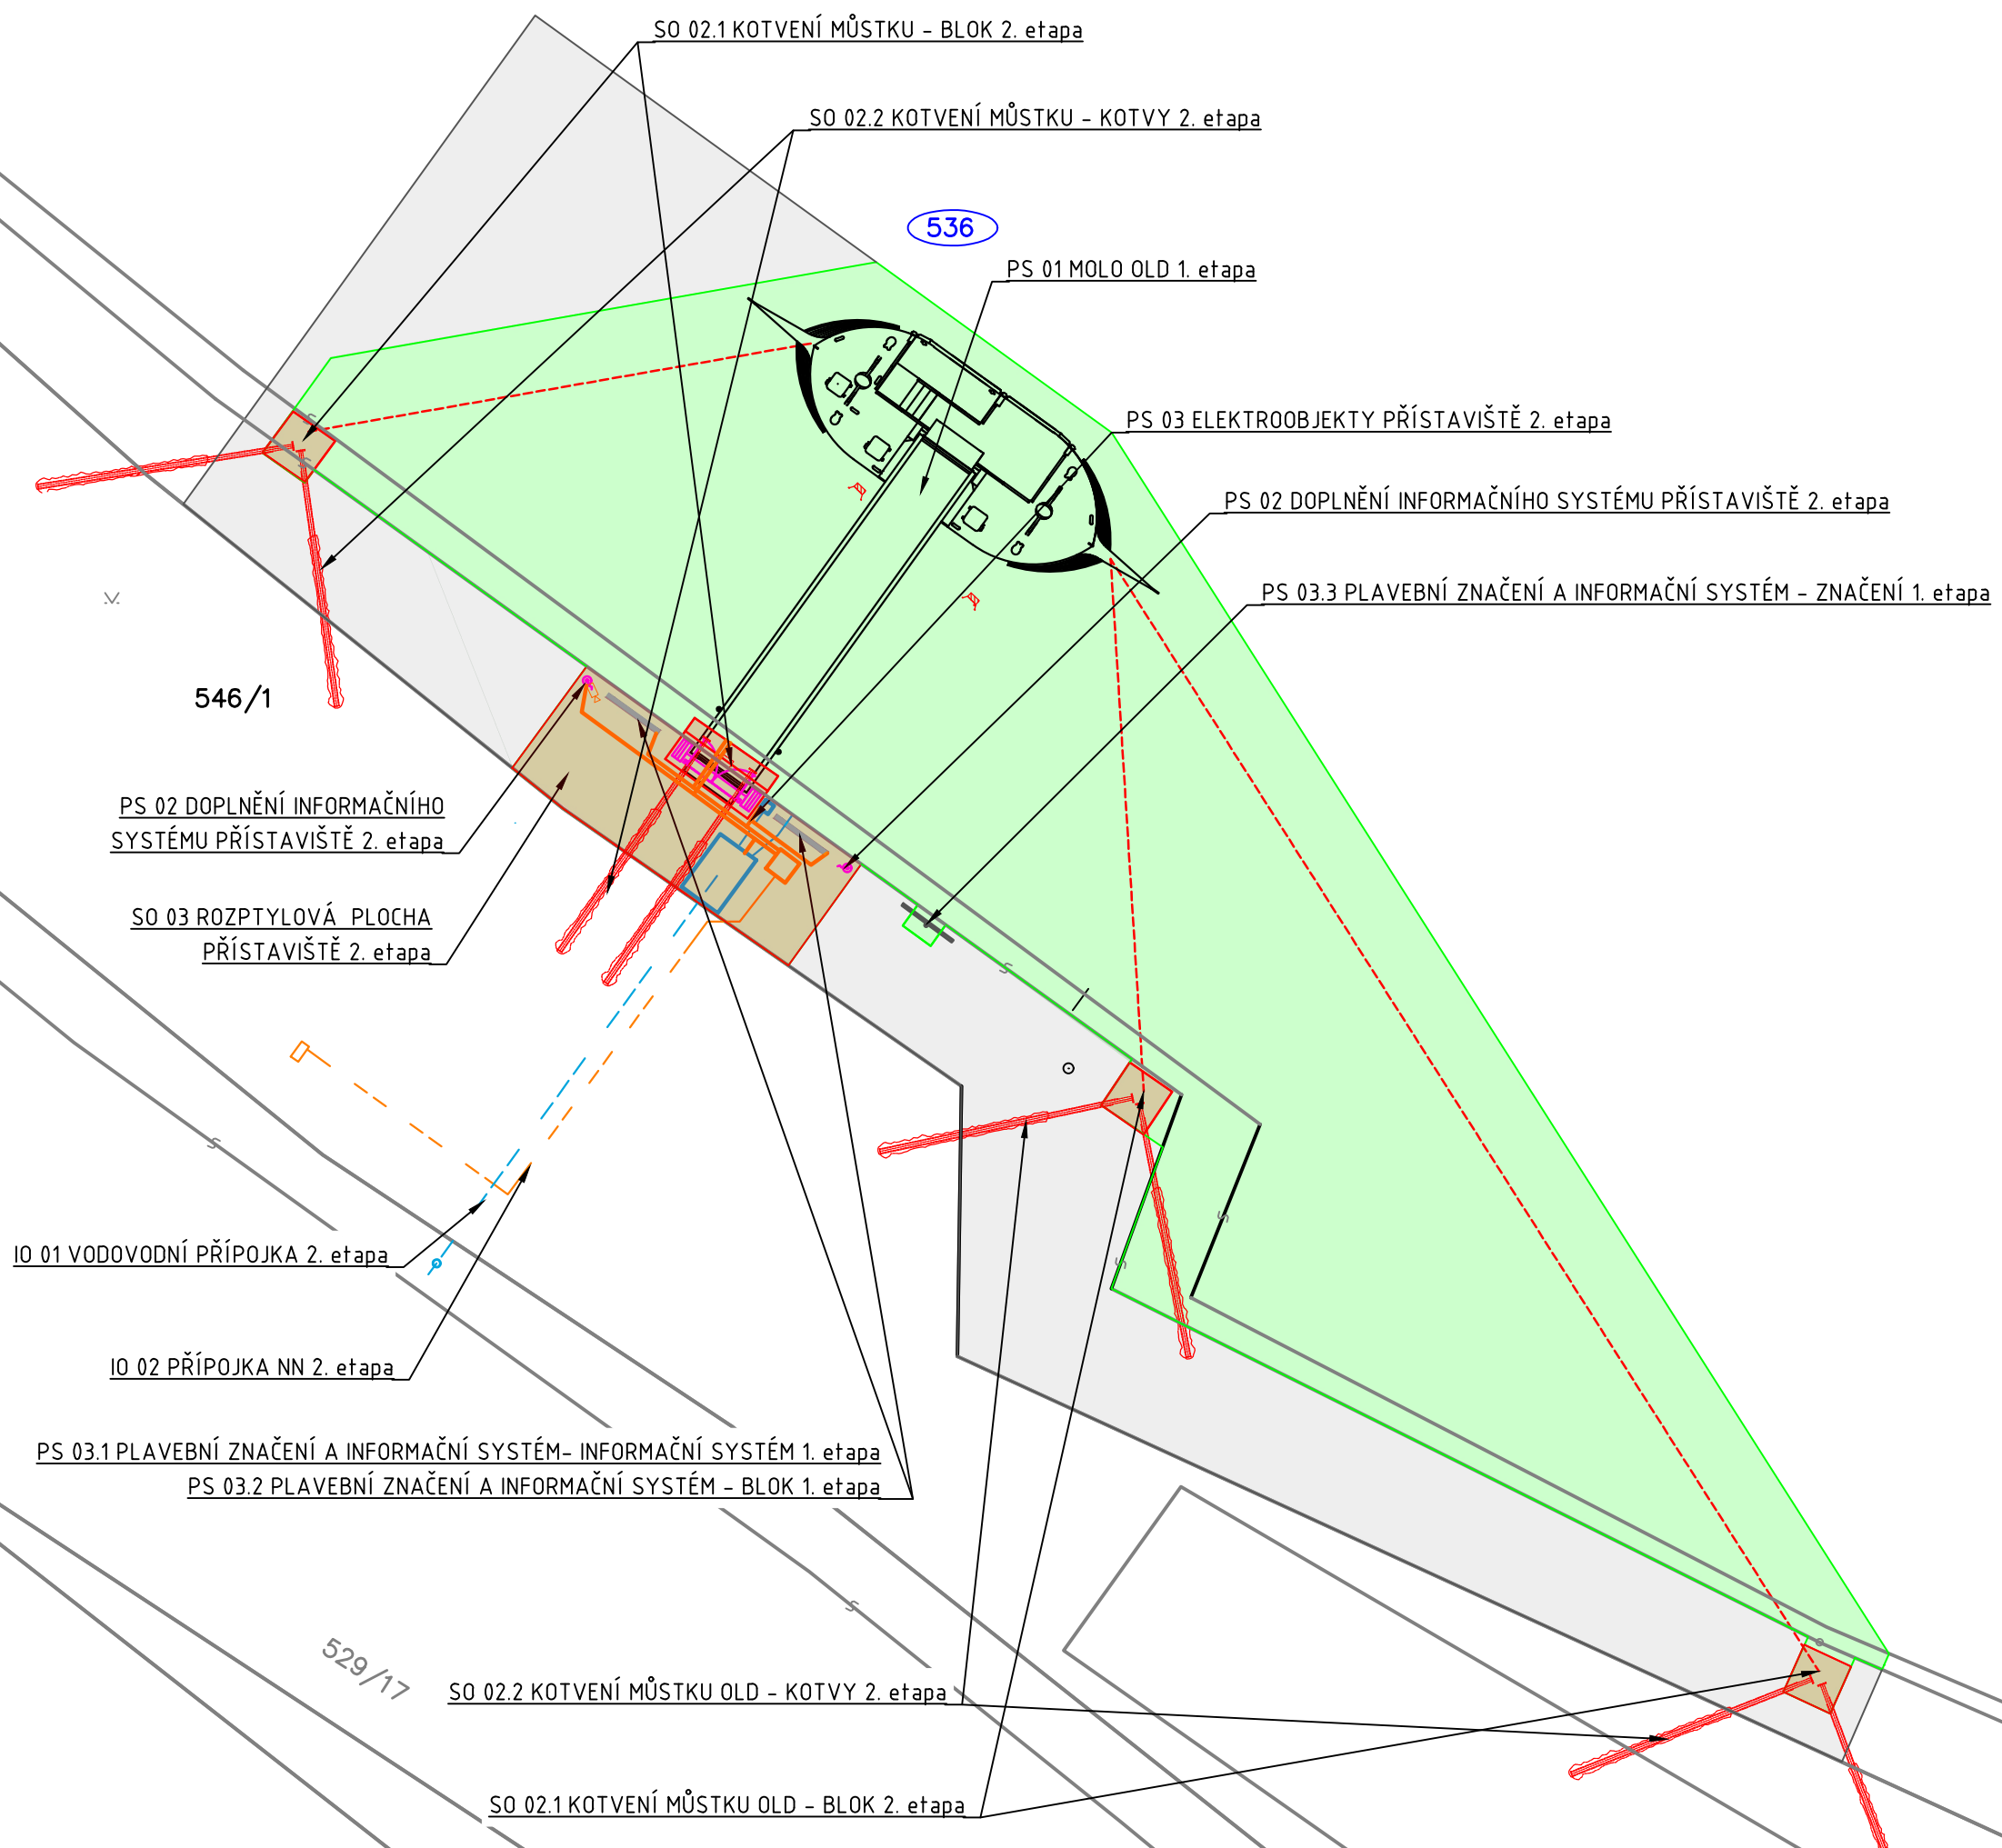

parcels č.	vlastník	druh pozemku	způsob ochrany	trvalý zábor [m <sup>2</sup> ]	výpůjčka po dobu životnosti stavby [m <sup>2</sup> ]	výpůjčka po dobu realizace stavby [m <sup>2</sup> ]	věcné břemeno
536	Povodí Labe, státní podnik Víta Nejedlého 951/8 Slezské Předměstí, 50003 Hradec Králové	vodní plocha	památkově chráněné území, rozsáhlé chráněné území	45	621	270	IO 01 vodovodní přípojka IO 02 přípojka NN PS 02 doplnění informačního systému přístaviště PS 03 elektroobjekty přístaviště PS 03.1 plavební značení a informační systém - informační systém