

VÝKAZ DOSAVADNÍHO A NOVÉHO STAVU ÚDAJŮ KATASTRU NEMOVITOSTÍ

Dosavadní stav			Nový stav												
Označení pozemku parc. číslem	Výměra parcely		Druh pozemku	Označení pozemku parc. číslem	Výměra parcely		Druh pozemku	Typ stavby	Způs. určení výměr	Porovnání se stavem evidence právních vztahů					
	ha	m ²			Způsob využití	ha				m ²	Způsob využití	Způsob využití	Díl přechází z pozemku označeného v katastru nemovitostí	dřívější poz. evidenci	Číslo listu vlastnictví
1757/1	20	11	ovoc. sad	1757/1	13	79	ovoc. sad		0	1757/1		610	13	79	
				1757/123	6	32	ovoc. sad		2	1757/1		610	6	32	
1757/29	17	50	ovoc. sad	1757/29	16	77	ovoc. sad		0	1757/29		912	16	77	
				1757/124		73	ovoc. sad		0	1757/29		912		73	
1757/79	14	29	ovoc. sad	1757/79	14	14	ovoc. sad		2	1757/79		516	14	14	
				1757/122		15	ovoc. sad		2	1757/79		516		15	
1900	13	42	orná půda	1900/1	8	23	orná půda		0	1900		10002	8	23	
				1900/2	5	19	orná půda		0	1900		10002	5	19	
	65	32			65	32									

GEOMETRICKÝ PLÁN pro rozdělení pozemku	Geometrický plán ověřil úředně oprávněný zeměměřický inženýr		Stejnopis ověřil úředně oprávněný zeměměřický inženýr:	
	Jméno, příjmení:		Jméno, příjmení:	
	Číslo položky seznamu úředně oprávněných zeměměřických inženýrů: 2918/2021		Číslo položky seznamu úředně oprávněných zeměměřických inženýrů: 2918/2021	
	Dne: 12.10.2022 Číslo: 38/2022		Dne: 19.10.2022 Číslo: 38/2022-1	
	Náležitosti a přesnosti odpovídá právním předpisům.		Tento stejnopis odpovídá geometrickému plánu v elektronické podobě uloženému v dokumentaci katastrálního úřadu.	
Vyhotovitel:	Katastrální úřad souhlasí s očíslováním parcel.		Ověření stejnopisu geometrického plánu v listinné podobě.	
Číslo plánu: 1987-31/2022				
Okres: Brno-město				
Obec: Brno				
Kat. území: Starý Lískovec				
Mapový list: Moravský Krumlov 0-2/12, 21				
Dosavadním vlastníkům pozemků byla poskytnuta možnost seznámit se v terénu s průběhem navrhovaných nových hranic, které byly označeny předepsaným způsobem:				
viz seznam souřadnic				

F

Výkaz údajů o bonitovaných půdně ekologických jednotkách (BPEJ) k parcelám nového stavu

Parcelní číslo podle		Kód BPEJ	Výměra		BPEJ na dílu parcely	Parcelní číslo podle		Kód BPEJ	Výměra		BPEJ na dílu parcely
katastru nemovitosti	zjednodušené evidence		ha	m 2		katastru nemovitosti	zjednodušené evidence		ha	m 2	
1757/1		25800		13	79	1757/123		25800		6	32
1757/29		25800		16	77	1757/124		25800			73
1757/79		20110			30	1900/1		20110			76
		25800		13	84			25800		7	47
1757/122		25800			15	1900/2		25800		5	19


Seznam souřadnic (S-JTSK):

Souřadnice pro zápis do KN

Číslo bodu	Y	X	kk	Poznámka
612006-2115-11	600995.30	1164131.18	6	plot
633-3	601318.36	1164117.61	3	barva
634-4	601101.35	1164132.05	3	barva
726-85	601576.83	1164087.47	3	barva
726-251	601318.28	1164109.05	3	barva
726-259	601348.41	1164111.49	3	barva
726-285	601323.40	1164109.46	3	barva
795-1235	601449.13	1164097.48	6	barva
1220-1	601102.64	1164124.78	3	barva
1962-2	601005.78	1164130.53	3	plot
1962-3	601053.63	1164128.13	3	plot
1962-4	601101.25	1164125.47	3	plot
1962-5	601199.97	1164119.47	3	plot
1962-6	601244.90	1164116.93	3	plot
1962-7	601247.83	1164117.03	3	plot
1962-8	601295.78	1164113.12	3	plot
1962-10	601318.30	1164111.23	3	plot
1962-12	601349.63	1164108.79	3	plot
1962-13	601406.48	1164104.05	3	plot
1962-14	601466.17	1164097.69	3	plot
1962-15	601466.05	1164096.15	6	kolík
Hraniční znak se neumísťuje dle §91 odst. 2) kat. vyhlášky č. 357/2013 Sb., v platném znění				
1962-16	601332.16	1164110.17	3	plot
1962-17	601102.53	1164125.39	3	plot

Přehled grafického znázornění


S
↑

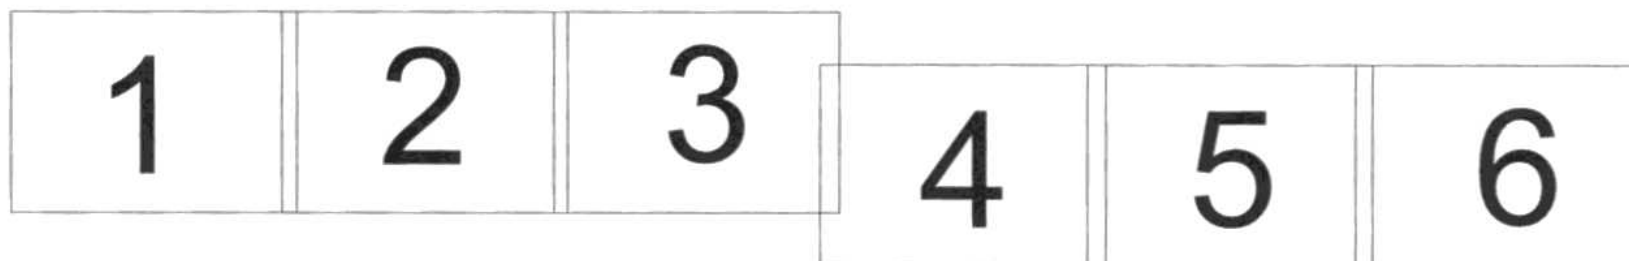

List 2



1885/1

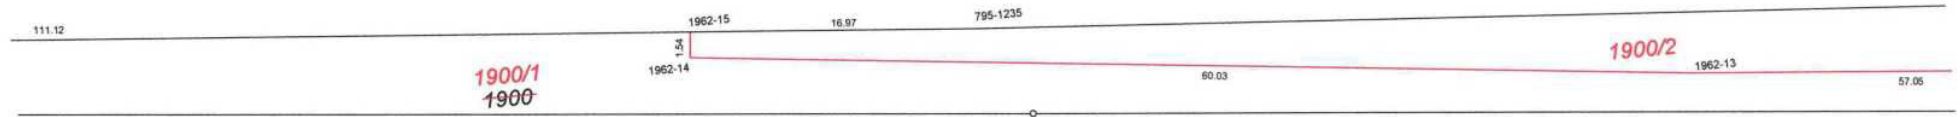

Q
1757/79

Q 1757/27

Q 1757/38


Q
1757/39

Q
1757/37

Q
1757/36

Q
1757/40


Q
1757/7

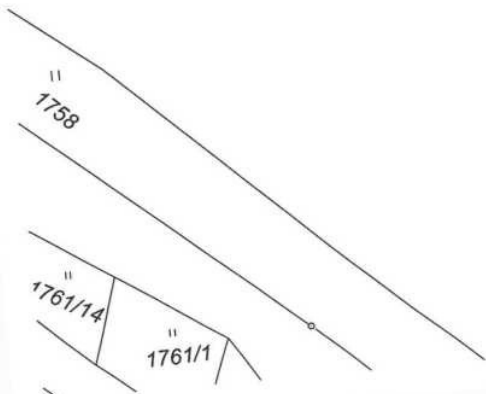

List 3




1901

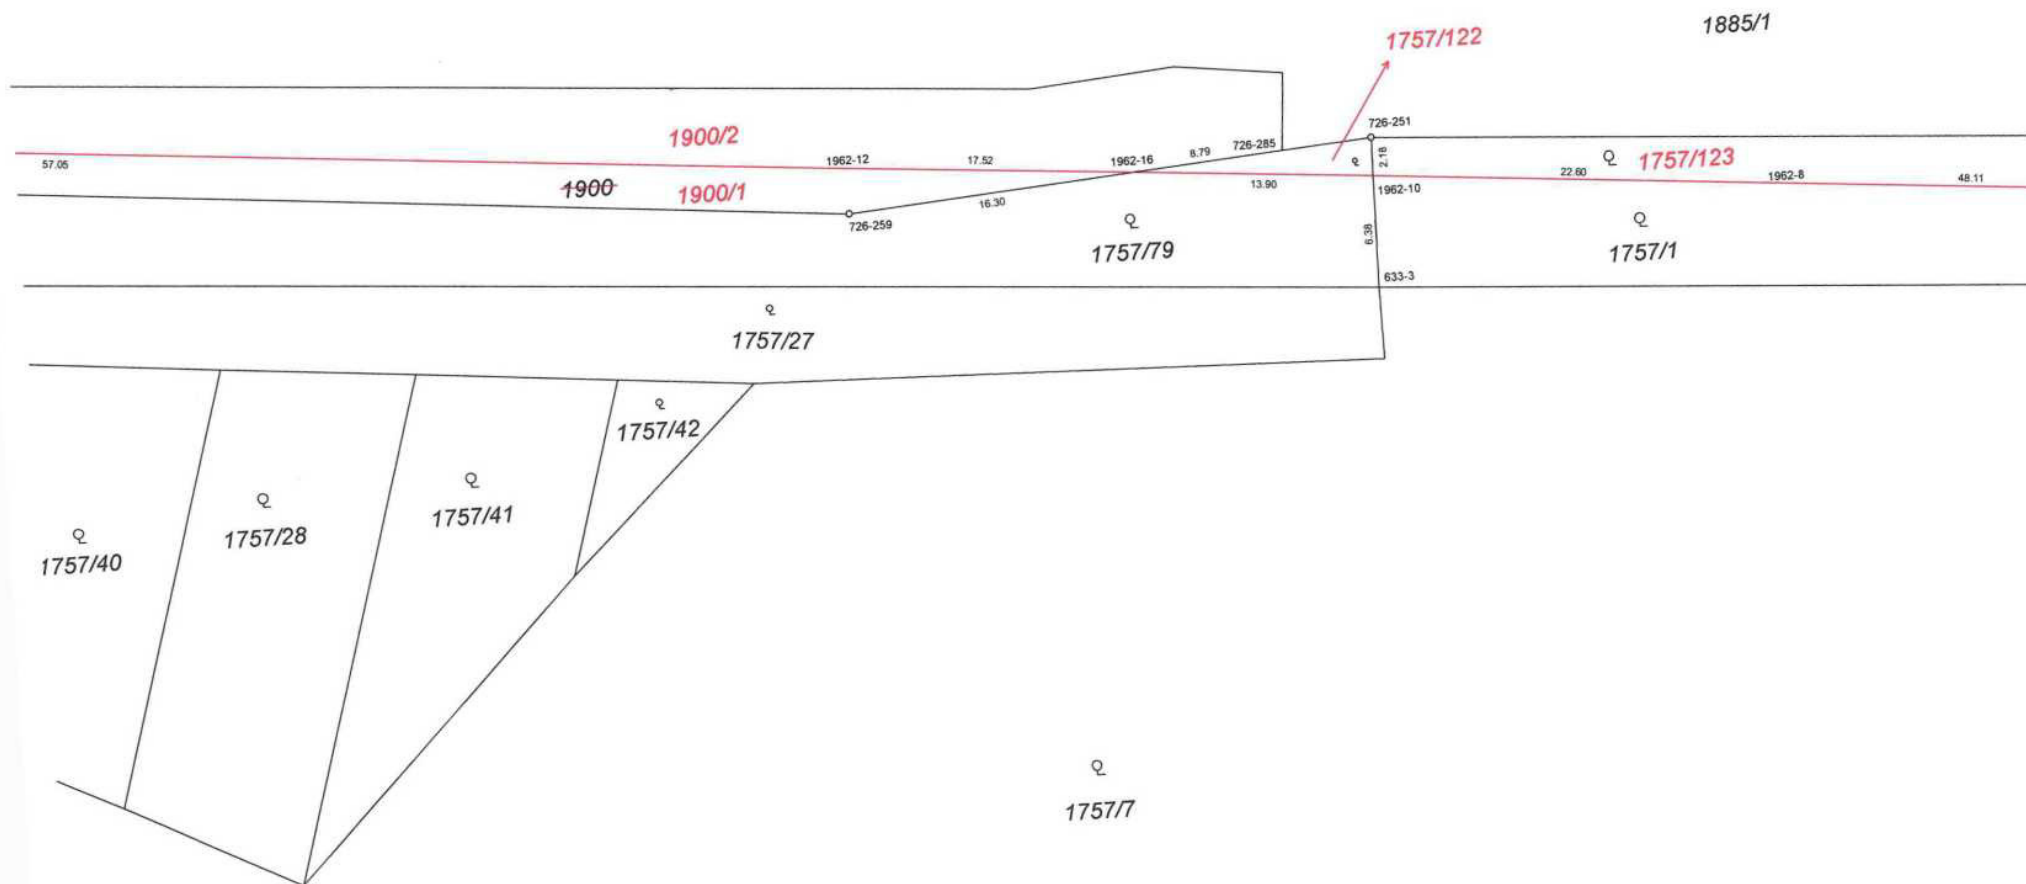

List 4



1885/1

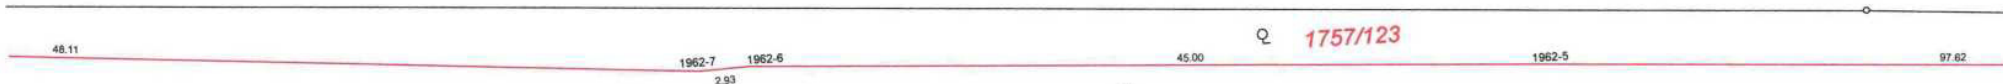

Q 1757/123

Q
1757/1

Q
1757/81

Q
1757/82

Q
1757/83

Q
1757/84

Q
1757/85

Q
1757/86

Q
1757/88

Q
1757/89


Q
1757/7

Q
1757/90

List 5



1885/1

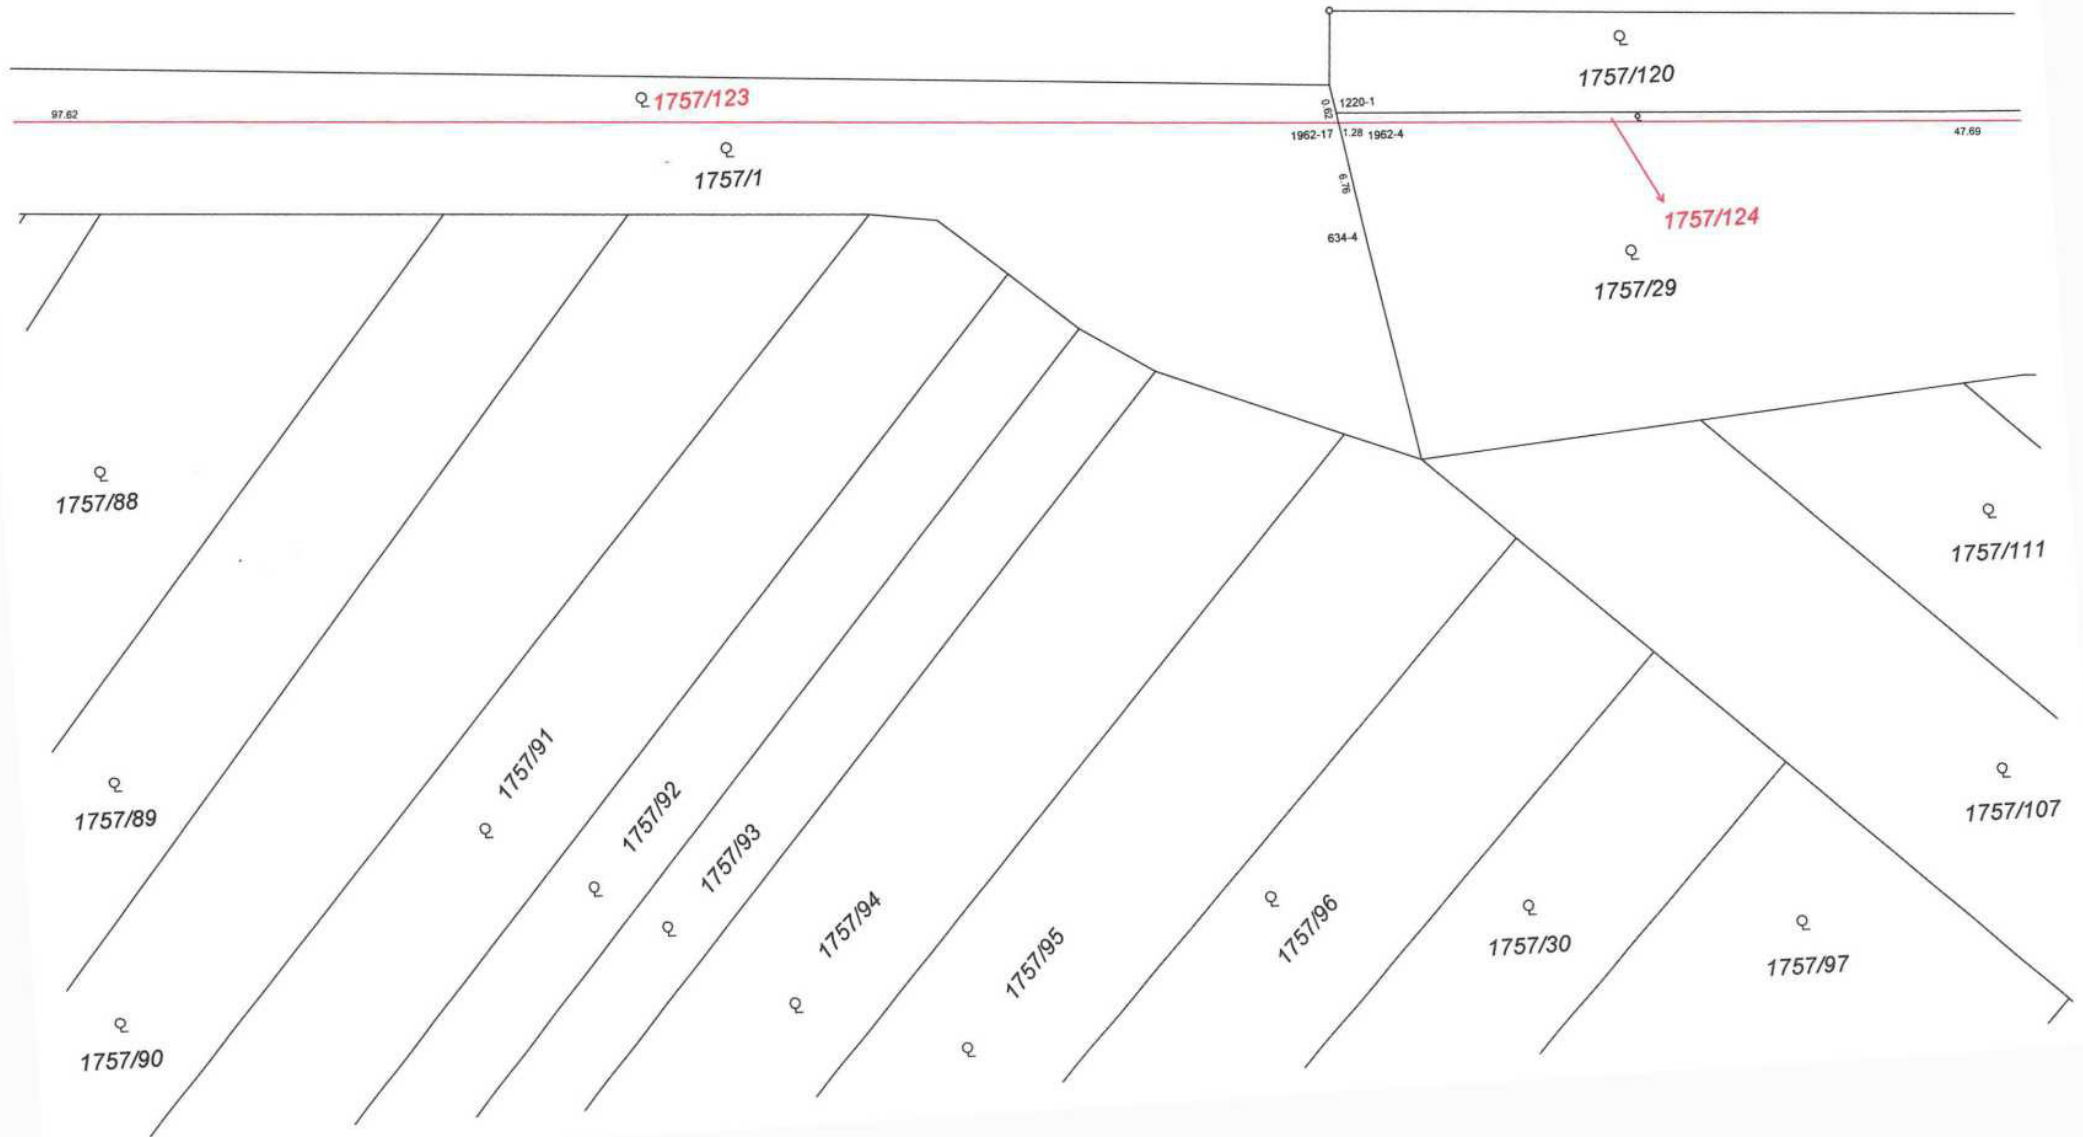

List 6

S
↑

1885/1

k.ú. Starý Lískovec

k.ú. Bohunice

976

Q
1757/120

47.69

1962-3

47.91

1962-2

10.50

612006-2115-11

Q
979/44Q
1757/29

1757/124

Q
979/11Q
1757/111

979/13

979/9

Q
979/12Q
1757/107Q
1757/112Q
1757/119Q
979/3

979/2

Q
1757/118Q
1757/116Q
979/17Q
1757/114Q
979/16