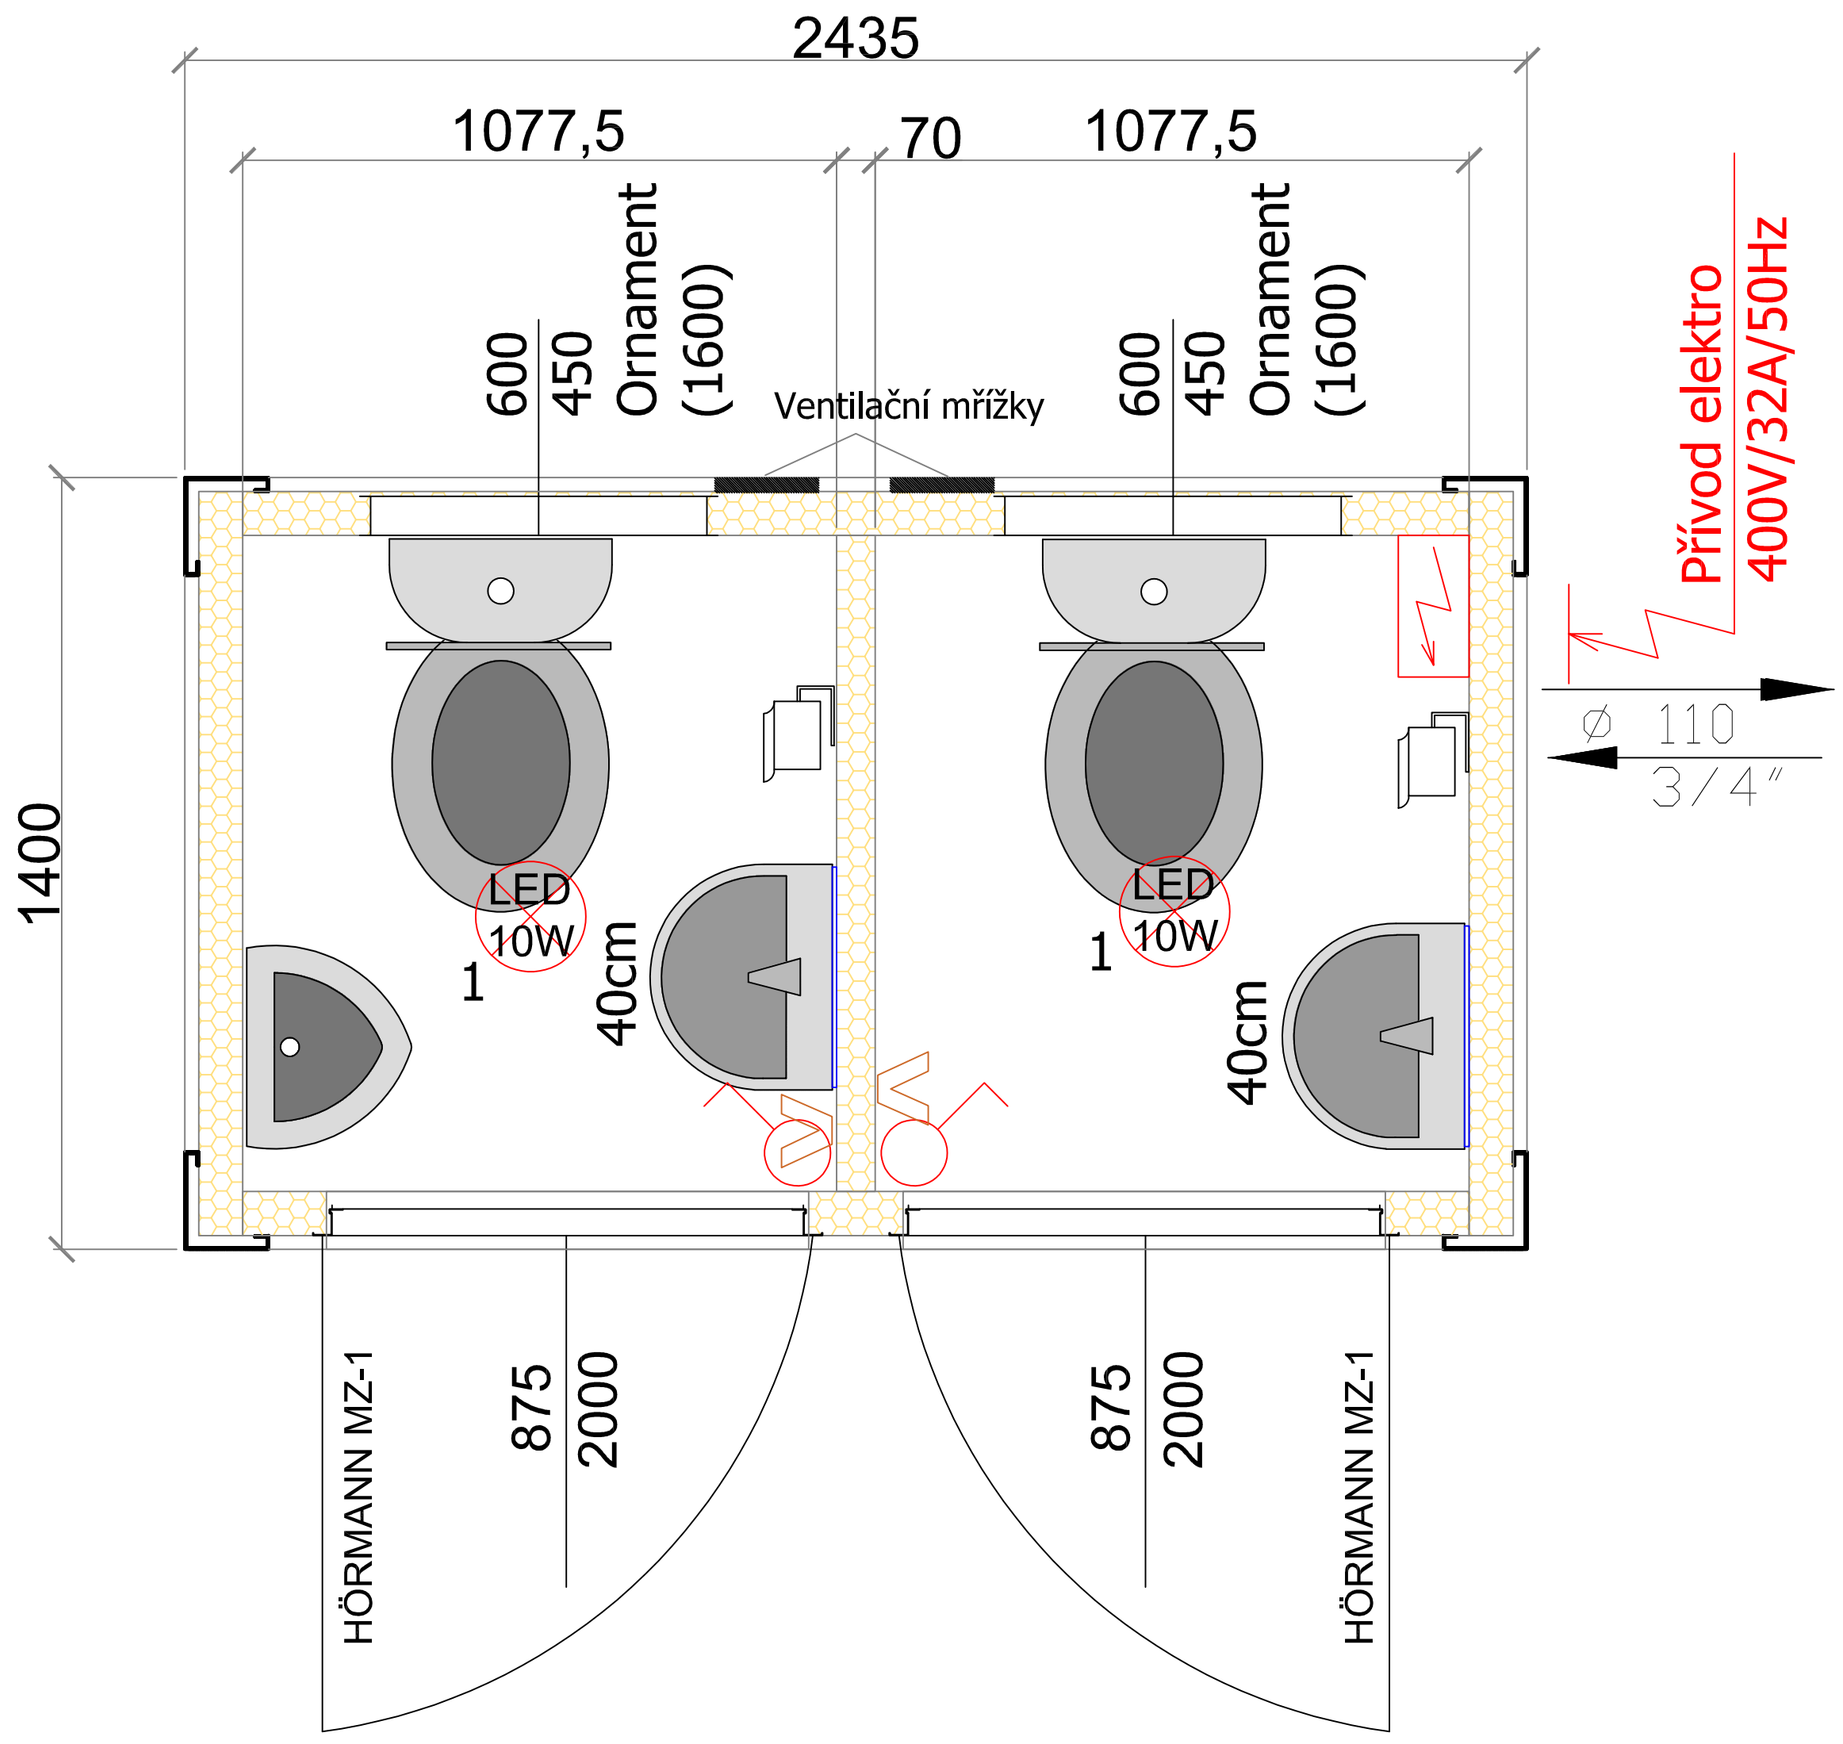

ROZMĚR : 2435 x 1400 x 2590 mm		ZÁKAZNÍK : -	
		Č. ZAKÁZKY : -	/
	VNITŘ. VÝŠKA : 2300mm	Č.KONTEJNERU : -	
ELEKTRO : ČSN 400V		VODOINSTALACE : PLAST	SVODY VODY V ROZÍCH : NE
PODLAHA : JSD 22mm, PVC FATRA DOMO		TUNELY VZV : NE	OCEL : S235
STĚNY : LAMINO DESKA BÍLÁ 10mm		NOSNOST PODLAHY : 250kg/m2	NOSNOST STŘECHY : 200kg/m2
STROP : LAMINO DESKA BÍLÁ 10mm		POZNÁMKA : POUZE STUDENÁ VODA	
RAL : STĚNY 7035 RÁM 7035	PROTIPOŽÁRNÍ NÁTĚR : NE		
ISOLACE : PODLAHA : 60 STĚNY : 60 STROP : 100			
PROFIL : PODLAHOVÝ : JEKL 120 STŘECHA : 140 PŘETOK		DATUM VÝROBY : -	