



Další Lhota RD - VN, TS, NN
M 1:500

LEGENDA SÍTÍ

- NOVÉ VENKOVNÍ VEDENÍ VN
- NOVÝ ZEMNÍ KABEL NN
- STÁV. ZEMNÍ KABEL NN
- STÁV. VENKOVNÍ VEDENÍ VN
- DEMONTÁŽ VENKOVNÍHO VEDENÍ NN
- STÁV. OCHRANNÉ PÁSMO VN

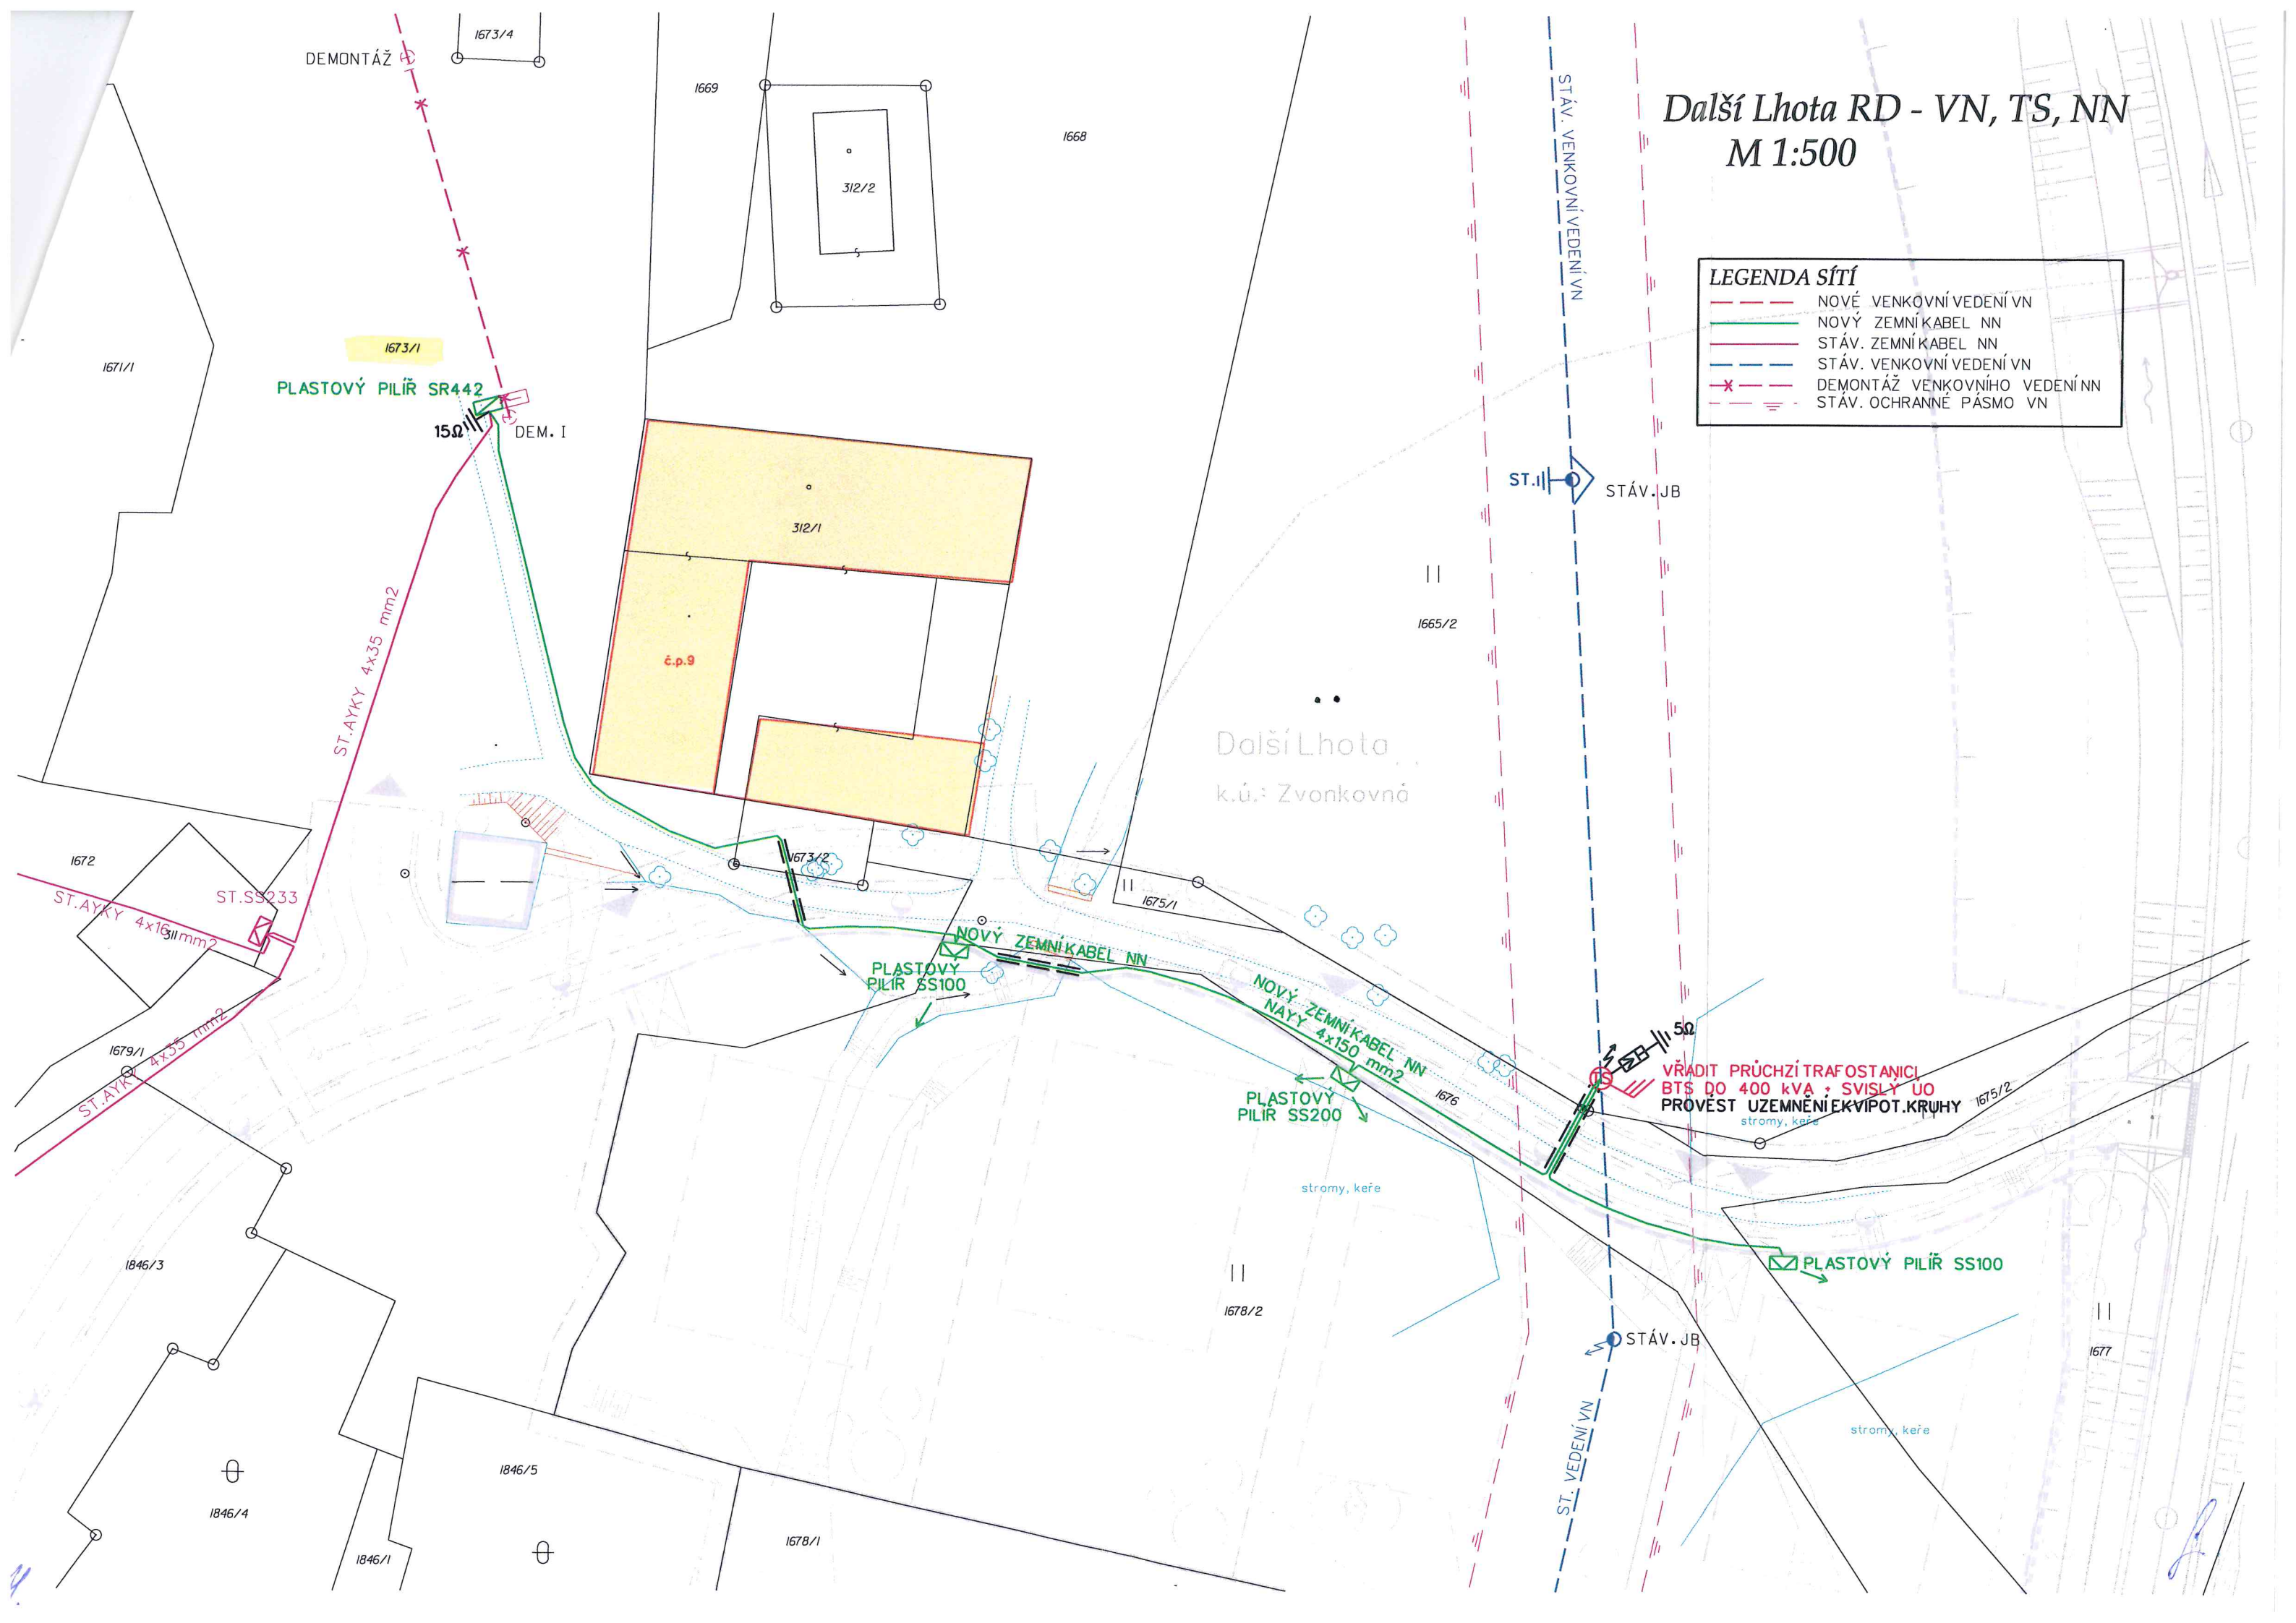

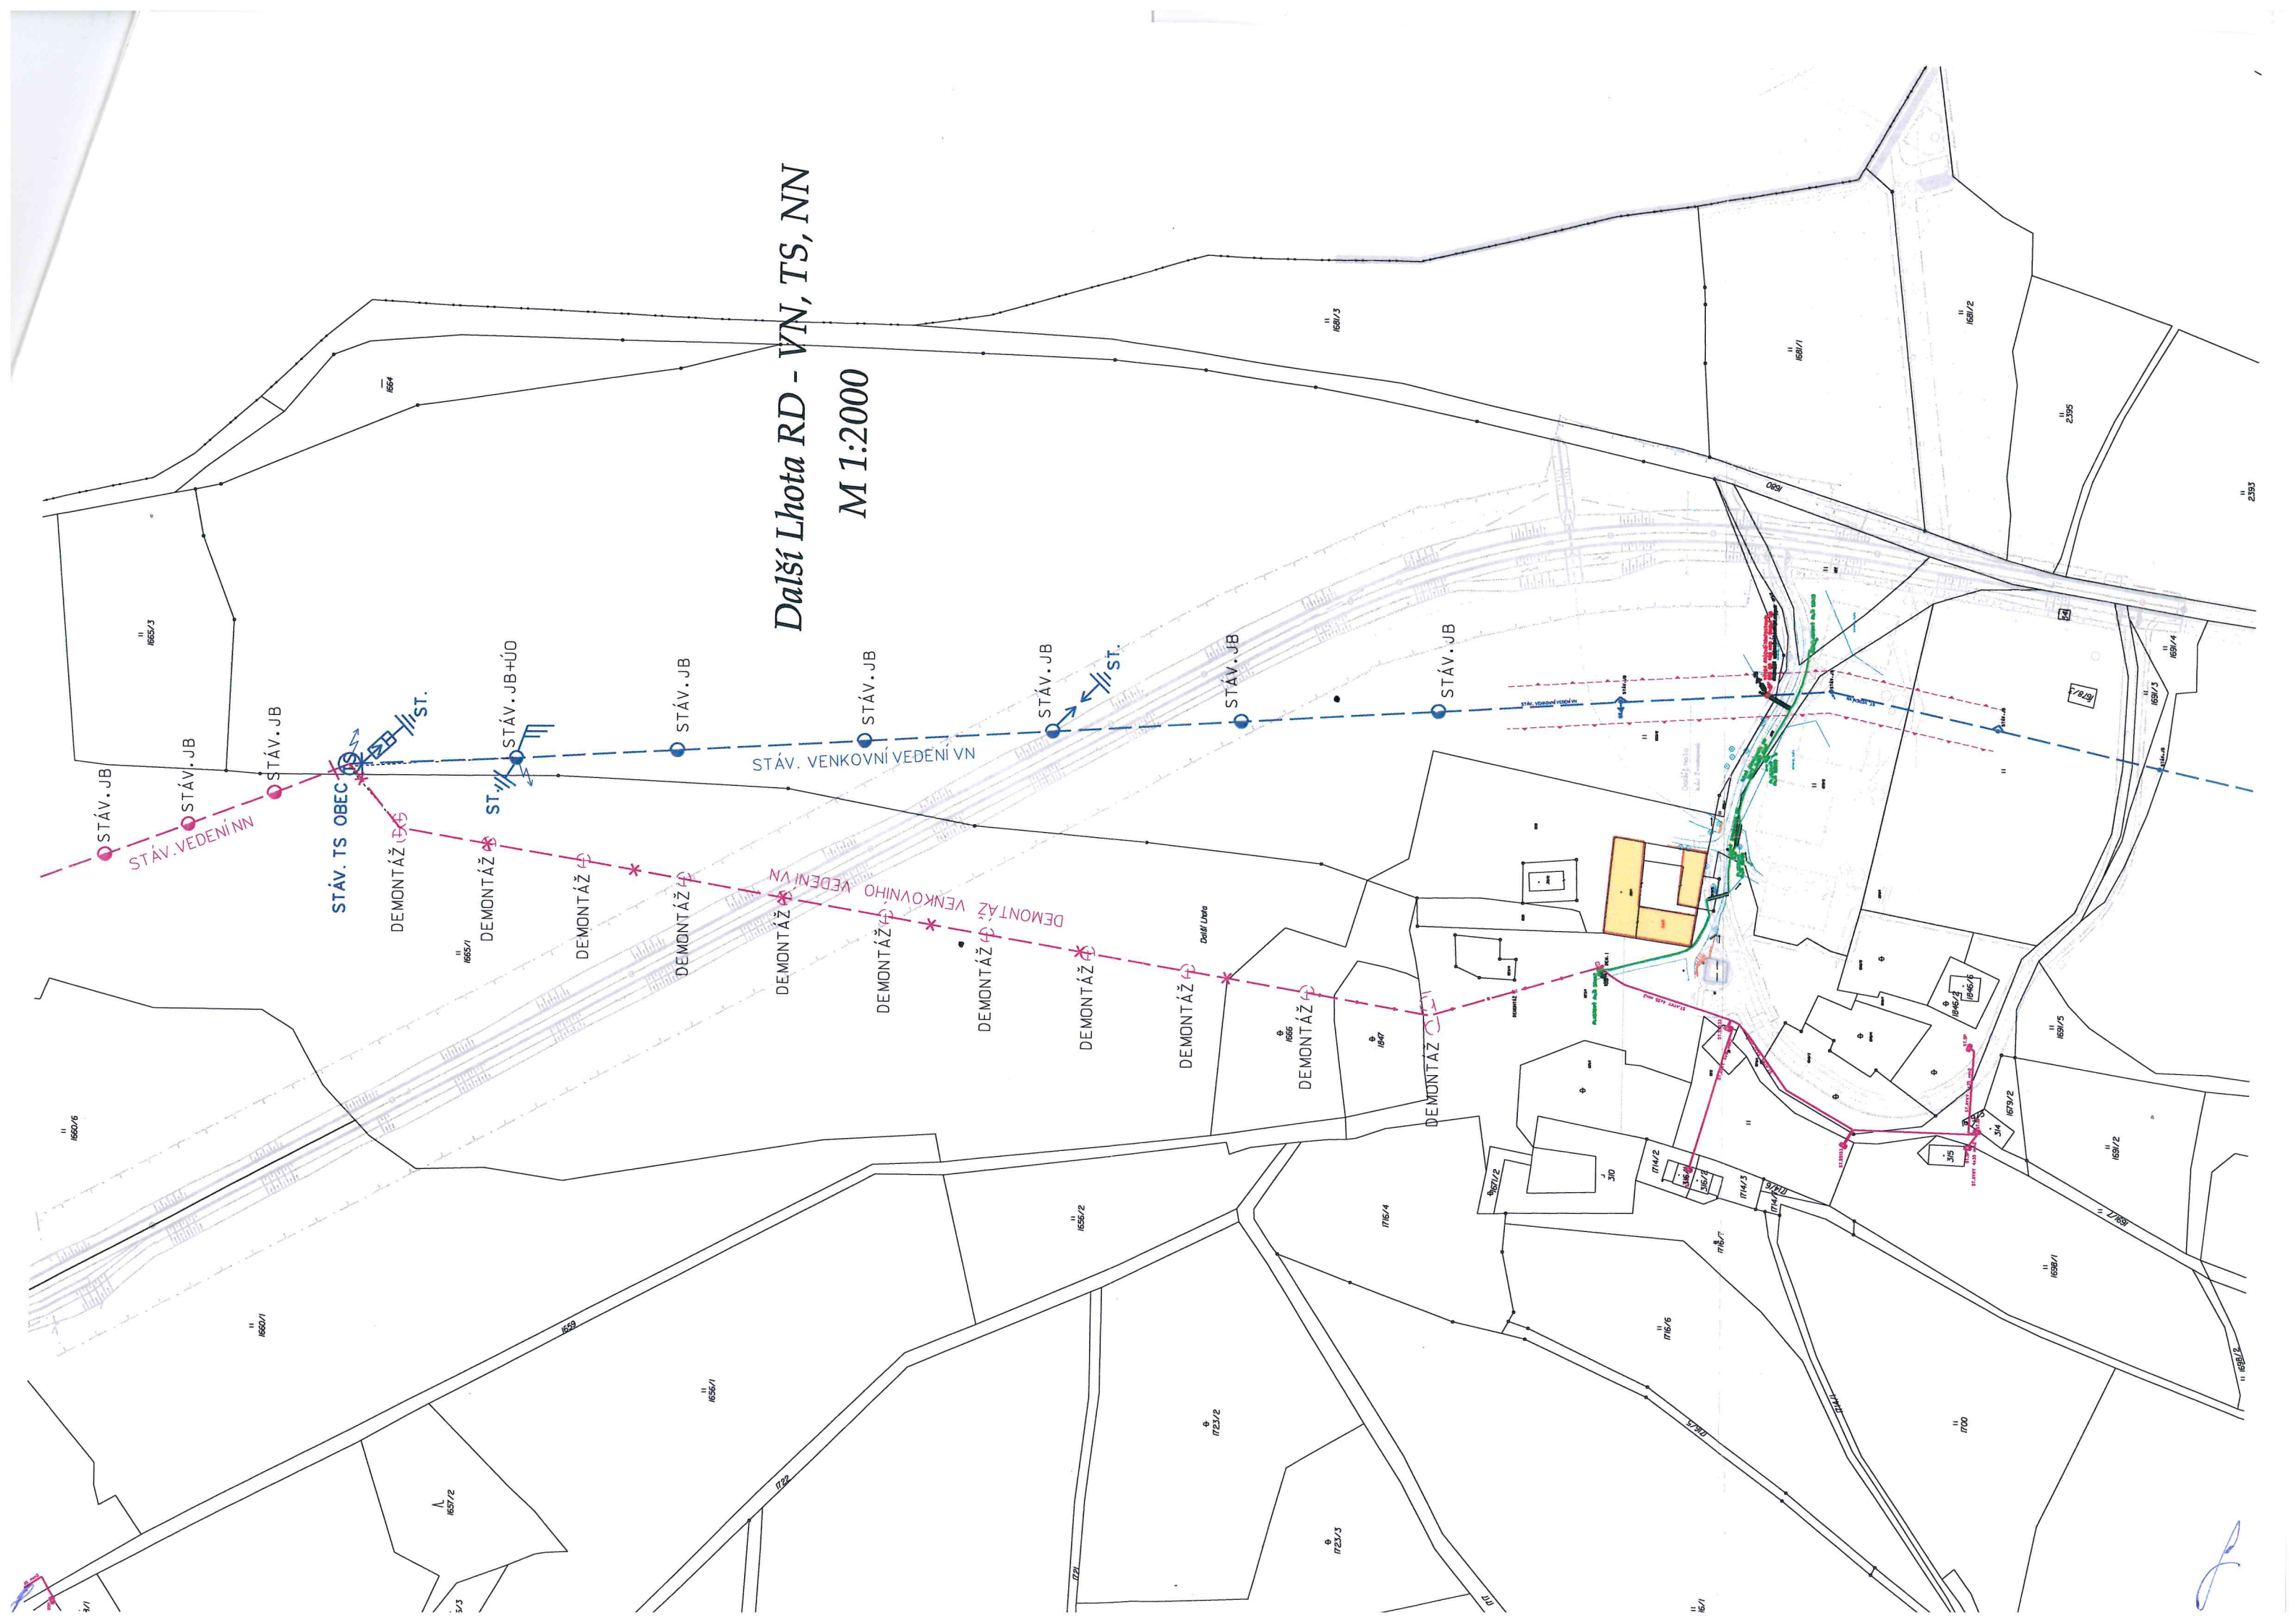

Další Lhota RD - VN, TS, NN
M 1:2000

STÁV. TS OBEC

STÁV. VENKOVNÍ VEDENÍ VN

DEMONTÁŽ

DEMONTÁŽ

DEMONTÁŽ

DEMONTÁŽ

DEMONTÁŽ

DEMONTÁŽ

DEMONTÁŽ

DEMONTÁŽ

DEMONTÁŽ

DEMONTÁŽ

DEMONTÁŽ

DEMONTÁŽ

DEMONTÁŽ

DEMONTÁŽ

DEMONTÁŽ

DEMONTÁŽ

DEMONTÁŽ

DEMONTÁŽ

DEMONTÁŽ

DEMONTÁŽ

DEMONTÁŽ

[Signature]