


KOORDINAČNÍ SITUAČNÍ VÝKRES - ČÁST 2
M 1:1000

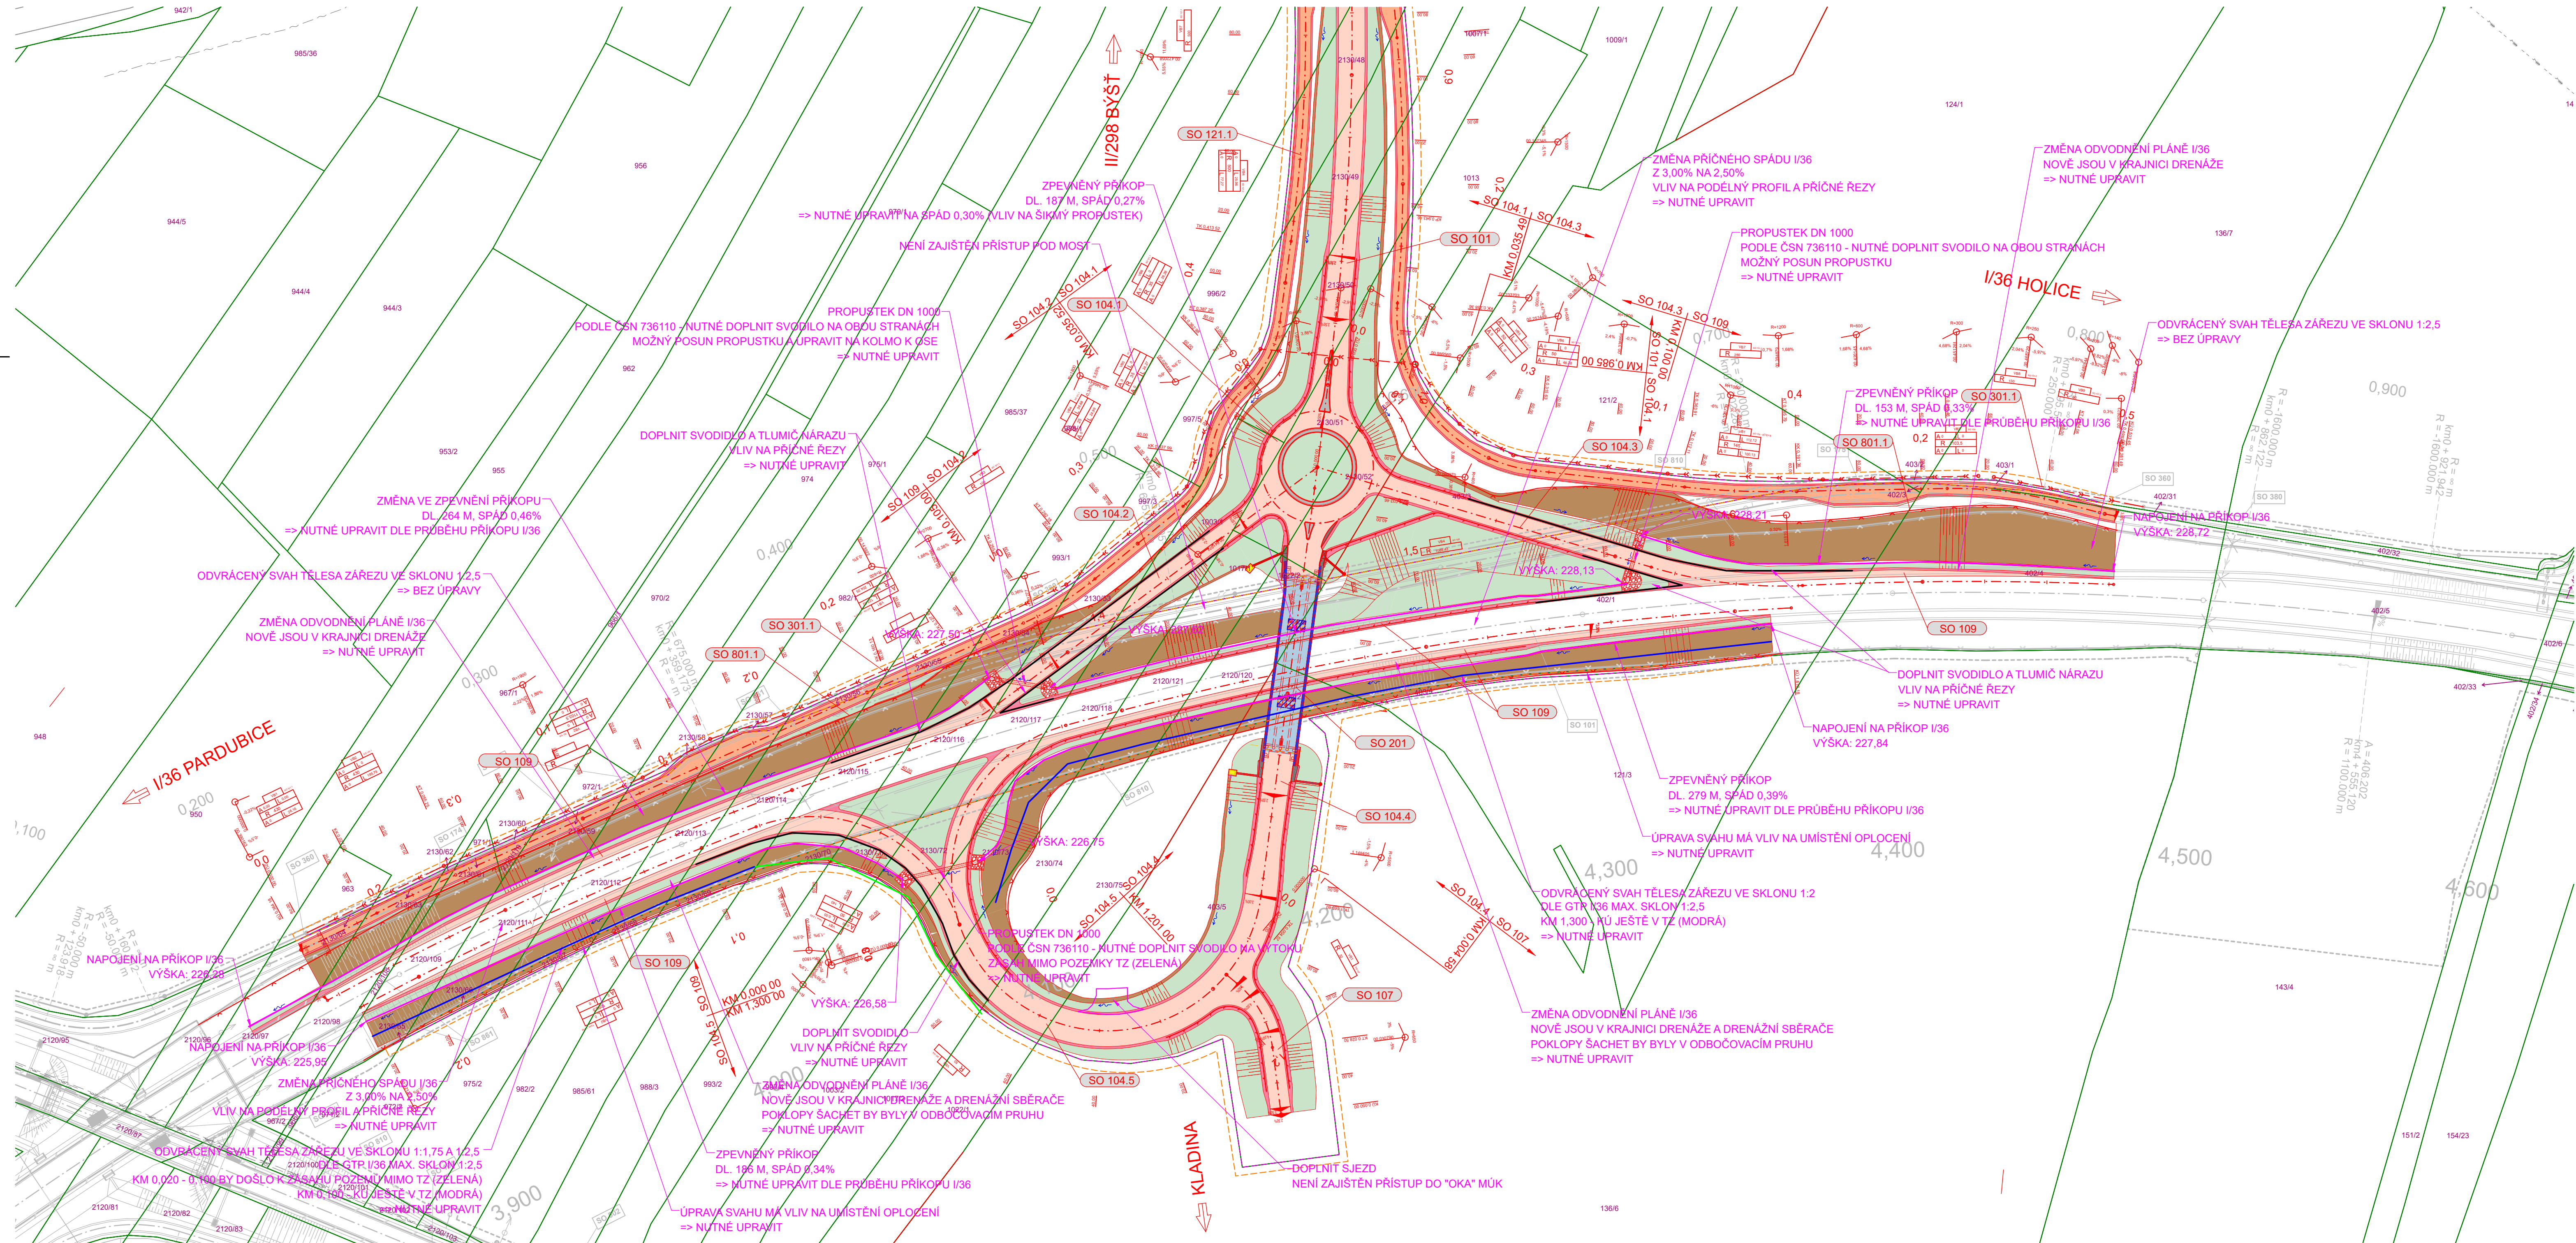

LEGENDA - POVRCHY

KONSTRUKCE VOZOVKY

ASFALTOBETONOVÝ POVRCH

KONSTRUKCE CYKLOSTEZKY

ASFALTOBETONOVÝ POVRCH

KONSTRUKCE PŘÍSTUPU NA POZEMKY

ZPEVNĚNÝ POVRCH (NÁTER)

KONSTRUKCE HOSPODÁŘSKÝCH SJEZDŮ

NEZPEVNĚNÝ POVRCH (ŠD 0/32)

PRSTENCE OKRUŽNÍ KŘÍŽOVATKY

DLAŽBA ZE ŽULOVÝCH KOSTEK

SRPOVITÁ KRAJNICE OKRUŽNÍCH KŘÍŽOVATEK

BETONOVÁ DESKA S KARI SÍTI

PRÍČNÉ A PODÉLNÉ PROPUSTKY

DLAŽBA Z LOMOVÉHO KAMENE

BETONOVÁ ZÁMKOVÁ DLAŽBA, ŠEDÁ

BETONOVÁ ZÁMKOVÁ RELIEFNÍ DLAŽBA, ČERVENÁ

MOSTNÍ OBJEKT - ASFALTOBETONOVÝ POVRCH

MOSTNÍ OBJEKT - ŽB MONOLITICKÉ ŘÍMSY

MOSTNÍ OBJEKT - PŘÍSLUŠENSTVÍ

PŘÍLEHLÝ SVAH KE KOMUNIKACI

OHUMUSOVÁNÍ A OSETÍ TRAVNÍM SEMENEM

ODVŘACENÝ SVAH OD KOMUNIKACE

OHUMUSOVÁNÍ A OSETÍ TRAVNÍM SEMENEM

NEZPEVNĚNÁ KRAJNICE

ŠD 0/32

PLOŠNÁ VÝSADBA KEŘŮ VE SVAHU

PLOŠNÁ VÝSADBA KEŘŮ V ROVINĚ

LEGENDA - INŽENÝRSKÉ SÍTĚ

PLYNOVÉ POTRUBÍ VYSOKOTLAKÉ

SDĚLOVACÍ VEDENÍ CETIN

SDĚLOVACÍ VEDENÍ NEOVĚŘENÉ

VODOVOD

SDĚLOVACÍ VEDENÍ ČRa

SDĚLOVACÍ VEDENÍ UPC

SDĚLOVACÍ VEDENÍ T-Mobile

EL. VEDENÍ NN PODZEMNÍ

EL. VEDENÍ VVN NADZEMNÍ

SO 301.1 PODCHYCENÍ MELIORACÍ

SO 302 - PŘELOŽKA VODOVODU

SO 403 - PŘELOŽKA SDĚLOVACÍ KABELU ČRa

SO 404 - PŘELOŽKA SDĚLOVACÍ KABELU UPC

SO 405 - VEŘEJNÉ OSVĚTLENÍ

SO 406 - PŘELOŽKA SDĚLOVACÍHO KABELU CETIN

SO 407 - PŘELOŽKA OPTICKÉ TRASY T-Mobile

LEGENDA - OSTATNÍ

HRANICE POZEMKU

HRANICE KATASTRÁLNÍHO ÚZEMÍ

595

OSA KOMUNIKACE

NOVÝ STAV

SVODIDLO

OPLOCENÍ

TRVALÝ ZÁBOR STAVBY

DOČASNÝ ZÁBOR STAVBY

VĚCNÉ BŘEMENO - ZÁBOR STAVBY

OCHRANNÉ PÁSMO KOMUNIKACE

KOORDINOVANÁ STAVBA I/36 SEZEMICE - OBCHVAT

SEZNAM STAVEBNÍCH OBJEKTŮ

SO 001 - Příprava staveniště

SO 101 - II/298 obchvat

SO 102 - Okružní křižovatka na stávající II/298

SO 103 - Okružní křižovatka na stávající I/36

SO 104 - MÚK Sezemice

SO 104.1 - MÚK Sezemice - okružní křižovatka

SO 104.2 - MÚK Sezemice - větev A

SO 104.3 - MÚK Sezemice - větev B

SO 104.4 - MÚK Sezemice - větev D

SO 104.5 - MÚK Sezemice - větev E

SO 105 - Napojení I/36 - směr Sezemice

SO 106 - Napojení I/36 - směr Holice

SO 107 - Přeložka III/32251

SO 108 - Přeložka cyklostezky

SO 109 - Připojovací a odbočovací pruhy MÚK

SO 110 - Nízkoohlučný povrch na ul. Masarykova

SO 121 - Přístupy na pozemky

SO 121.1 - Přístupy na pozemky, k.ú. Sezemice nad Loučnou

SO 121.2 - Přístupy na pozemky, k.ú. Sezemice nad Loučnou + k.ú. Kladna

SO 201 - Nadjezd nad budoucí silnicí I/36

SO 301 - Odvodnění komunikace

SO 301.1 - Podchycení meliorací

SO 302 - Přeložka vodovodu

SO 401 - Přeložka kabelového NN

SO 402 - Úprava vedení VVN 2x110 kV v km 0,480 - ČEZ

SO 403 - Přeložka sdělovacího kabelu ČRa

SO 404 - Přeložka sdělovacího kabelu UPC

SO 405 - Veřejné osvětlení

SO 406 - Přeložka sdělovacího kabelu CETIN

SO 407 - Přeložka optické trasy T-Mobile

SO 801 - Vegetační úpravy

SO 801.1 - Oplocení

REVIZE:

PŘEDMĚT ZMĚNY:

VYPRACOVAL:

DATUM:

1

NÍZKOHLUČNÝ POVRCH NA UL. MASARYKOVA

12/2022

2

3

SOUDRADNICOVÝ SYSTÉM: S-JTSK

VÝŠKOVÝ SYSTÉM: B.P.V.

OBJEDNATEL:

Pardubický kraj

Komenského náměstí 125

532 11 Pardubice

NÁZEV AKCE:

II/298 SEZEMICE - OBCHVAT

ČÁST / STAVEBNÍ OBJEKT:

SITUAČNÍ VÝKRESY

PŘÍLOHA:

KOORDINAČNÍ SITUAČNÍ VÝKRES - ČÁST 2

ZHOTOVITEL:

M - PROJEKCE

M. PROJEKCE s.r.o.

Resllova 956

500 02 Hradec Králové

www.m-projekce.cz

ZODP. PROJEKTANT:

PARE:

VYPRACOVAL:

KONTROLA:

MĚŘÍTKO:

1:1000

Č. ZAKÁZKY:

18-081-03

STUPEŇ:

DSP+PDPS

DATUM:

12/2022

ČÁST:

C

PŘÍLOHA:

3.2