


ČÍSLO MÍSTNOSTI	POPIS MÍSTNOSTÍ
201	Kancelář
202	Kancelář
203	Kancelář
206	Kancelář
217	Jednací míst.
218	Kancelář
219	Jednací míst.
220	Schodiště
221	Server
222	Tisk
223	Soc.
230	Kancelář
231	Kancelář
232	Sklad
233	Úložna
234	Spisovna
236	Účtárna
238	Kancelář
239	Kancelář
241	Kancelář

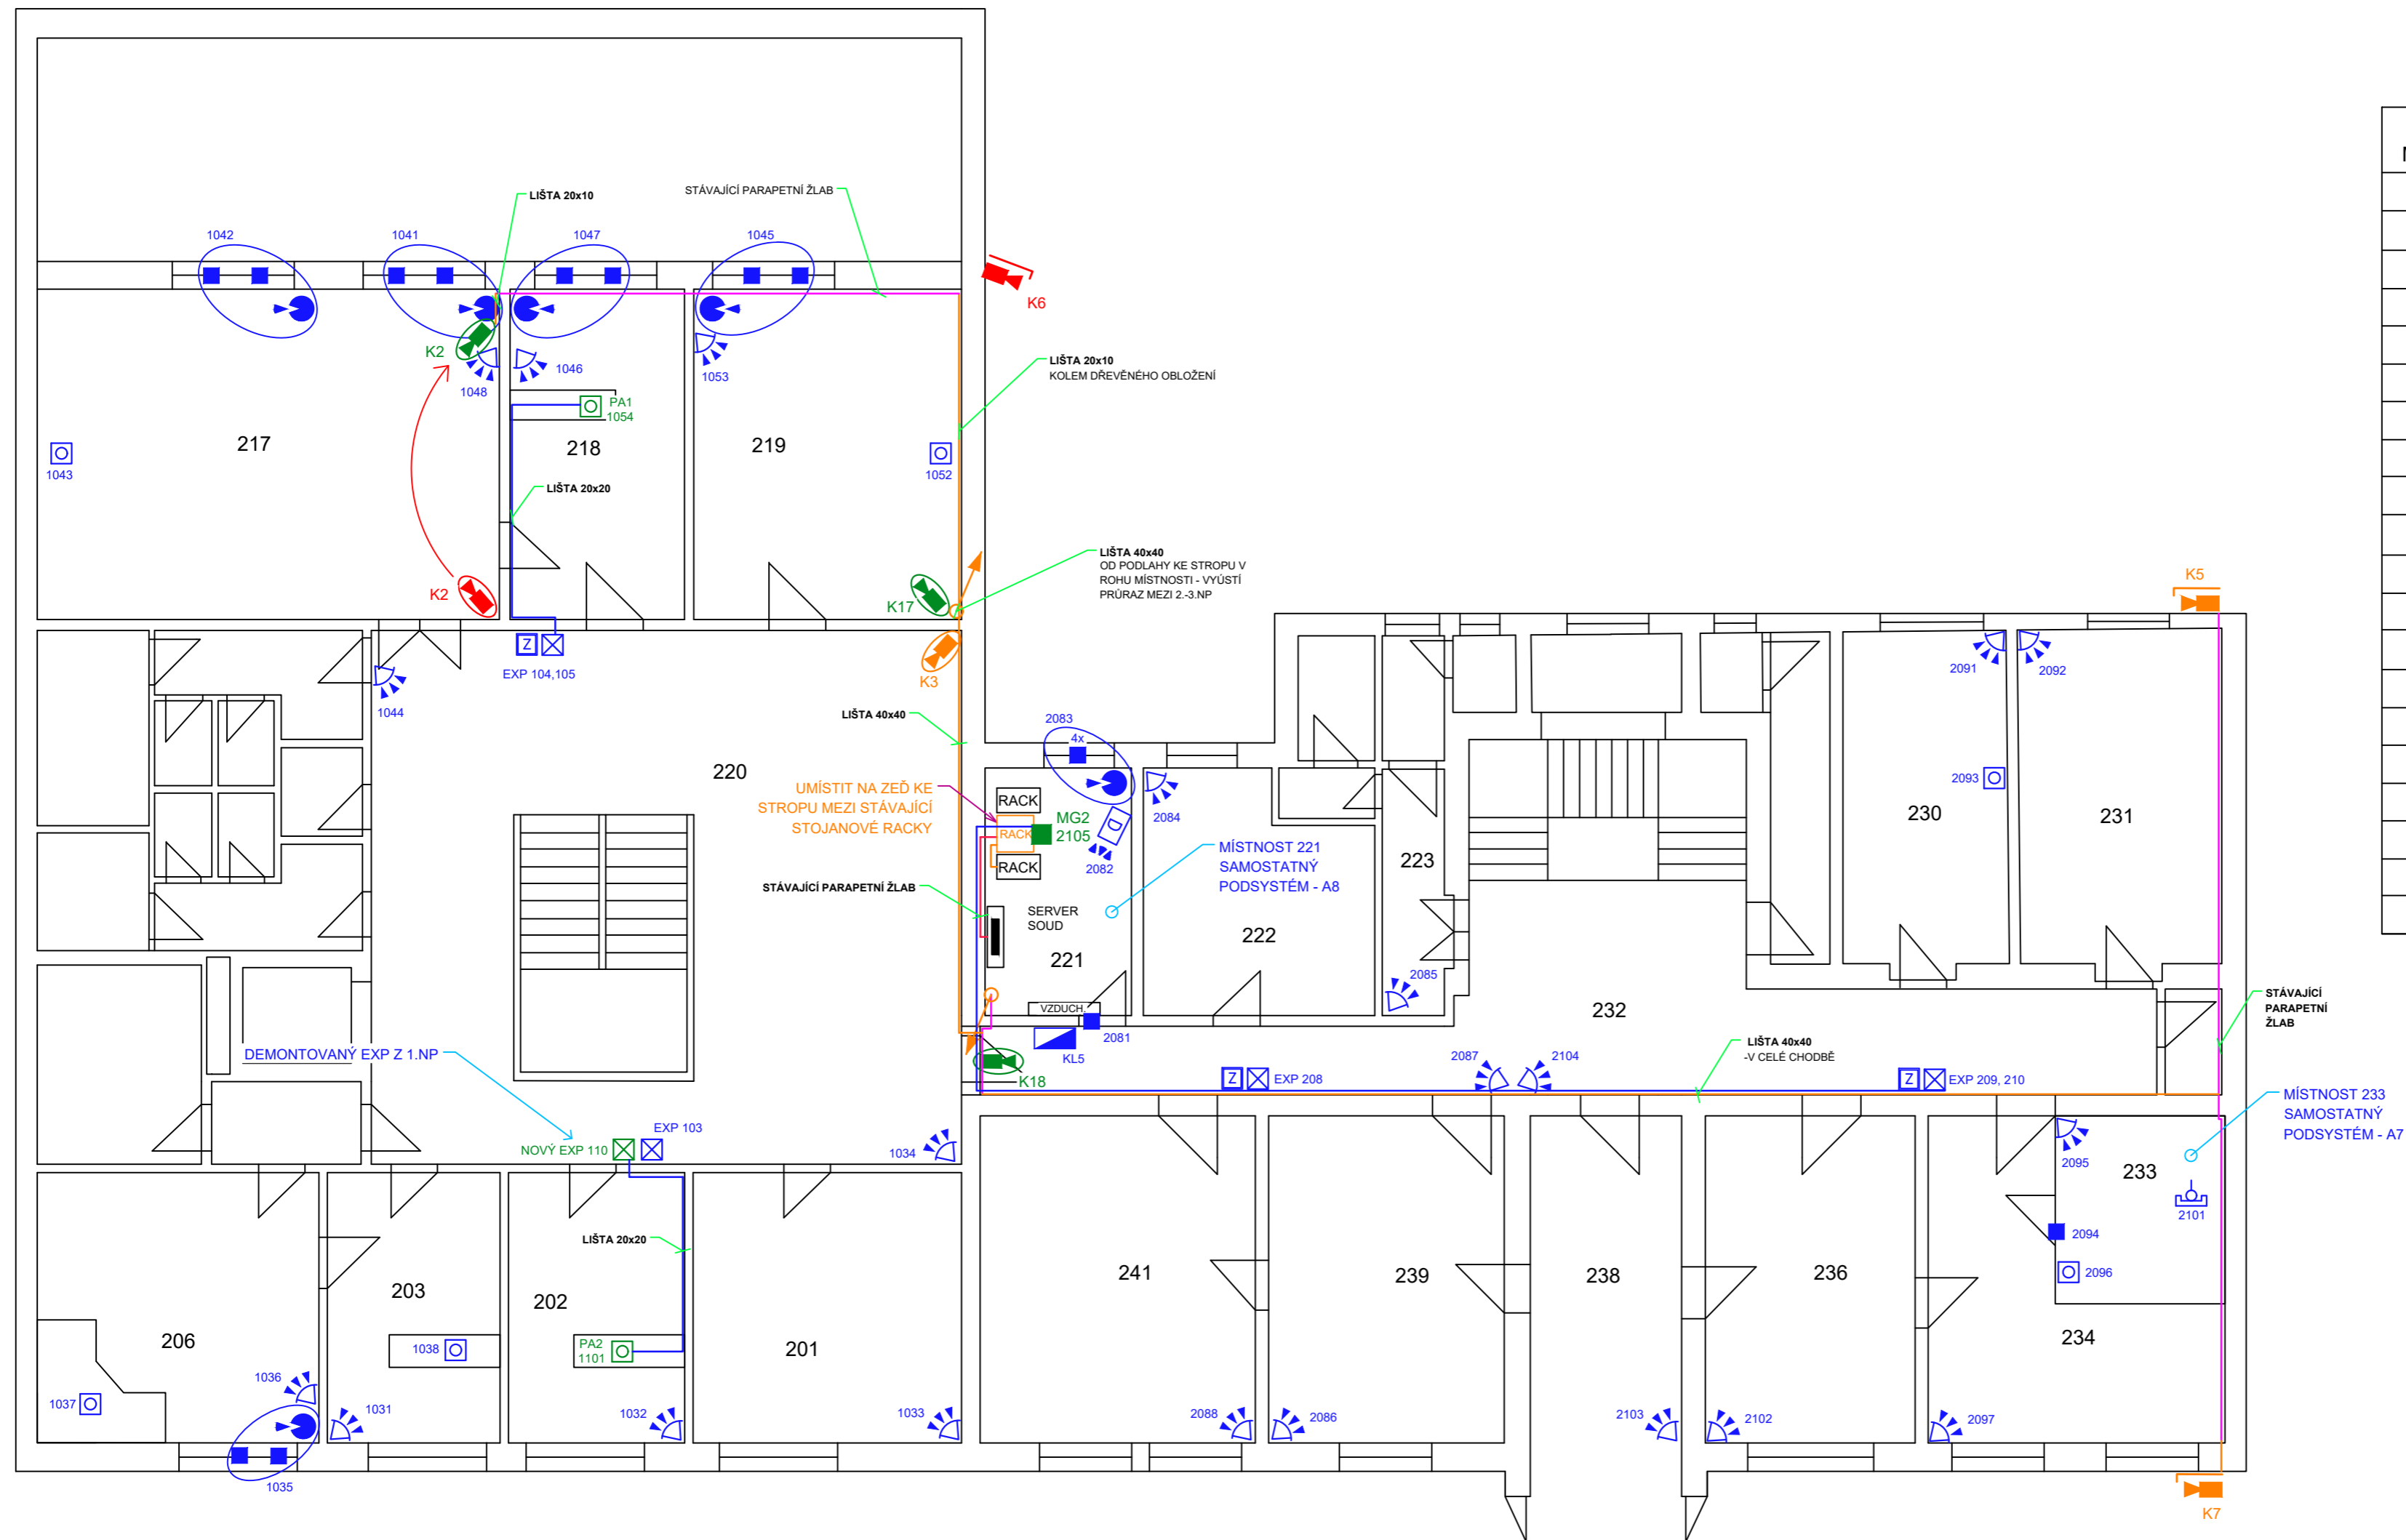

LEGENDA ZNAČEK

	ÚSTŘEDNA PZTS
	OVLÁDACÍ KLÁVESNICE
	EXPANDER (KONCENTRÁTOR)
	POMOCNÝ ZDROJ PZTS
	AUDIO DETEKTOR
	PIR DETEKTOR
	DUALNÍ DETEKTOR (PIR+MW)
	MAGNETICKÝ KONTAKT
	TÍSŇOVÝ HLÁSIČ
	OTŘESOVÝ DETEKTOR
	KAMERA VENKOVNÍ
	KAMERA DOME - VNITŘNÍ
	MONITOR
	DATOVÝ ROZVADĚČ
	PRACOVNÍ STANICE

LEGENDA KABEL. ROZVODY

	KABELOVÉ ROZVODY CCTV VE STÁVAJÍCÍM PARAPETNÍM ŽLABU
	KABELOVÉ ROZVODY CCTV V NOVÝCH LIŠTÁCH
	KABELOVÉ ROZVODY 230V
	KABELOVÉ ROZVODY PZTS

LEGENDA BARVY

	NÁHRADA STÁVAJÍCÍ KAMERY
	NOVÝ KAMEROVÝ BOD
	DEMONTÁŽ KAMERY
	NÁHRADA STÁVAJÍCÍHO PRVKU
	NOVÝ PRVEK
	REALIZACE SE NEVZTAHUJE

- Tabulka seznam kamer - výkres "Púdorys 1.NP" (číslo dokum. 4)
- Očíslování kamer vychází ze stávajícího systému CCTV. Po dokončení bude provedeno přečíslování kamer. Číslování bude provedeno po jednotlivých podlažích (od 1.NP).

Projektant Ing.B.Korbelová	Vypracoval Ing.M.Janda	Kontroloval Bc.M.Fučík	Zhotovitel: EKOSA Praha 10 - Hostivař U Hostivařského nádraží 556/12 ekosa@ekosa.net - www.ekosa.net tel:+420 737 270 029	
Investor: Okresní soud v Rokycanech Jiráskova 67, Rokycany IČ: 00024783			Zakázkové číslo: 2021-088/2230	Číslo dokumentu: 05
Akce: Modernizace PZTS a CCTV			Datum: 11/2021	Část stavby: Slaboproudé rozvody
Stavba: Okresní soud Rokycany, Jiráskova 67			Část: CCTV, PZTS	Číslo výtisku:
Název výkresu: OS Rokycany PÚDORYS 2.NP			Stupeň: DPS	Formát: 4xA4
			Měřítko: -	