


ČÍSLO MÍSTNOSTI	POPIS MÍSTNOSTI
401	Sociální zařízení
402	Úklid
403	Sociální zařízení
404	Výtah
414	Kuchyňka
415	Předseda
416	Zápis
417	Schodiště
418	Kancelář

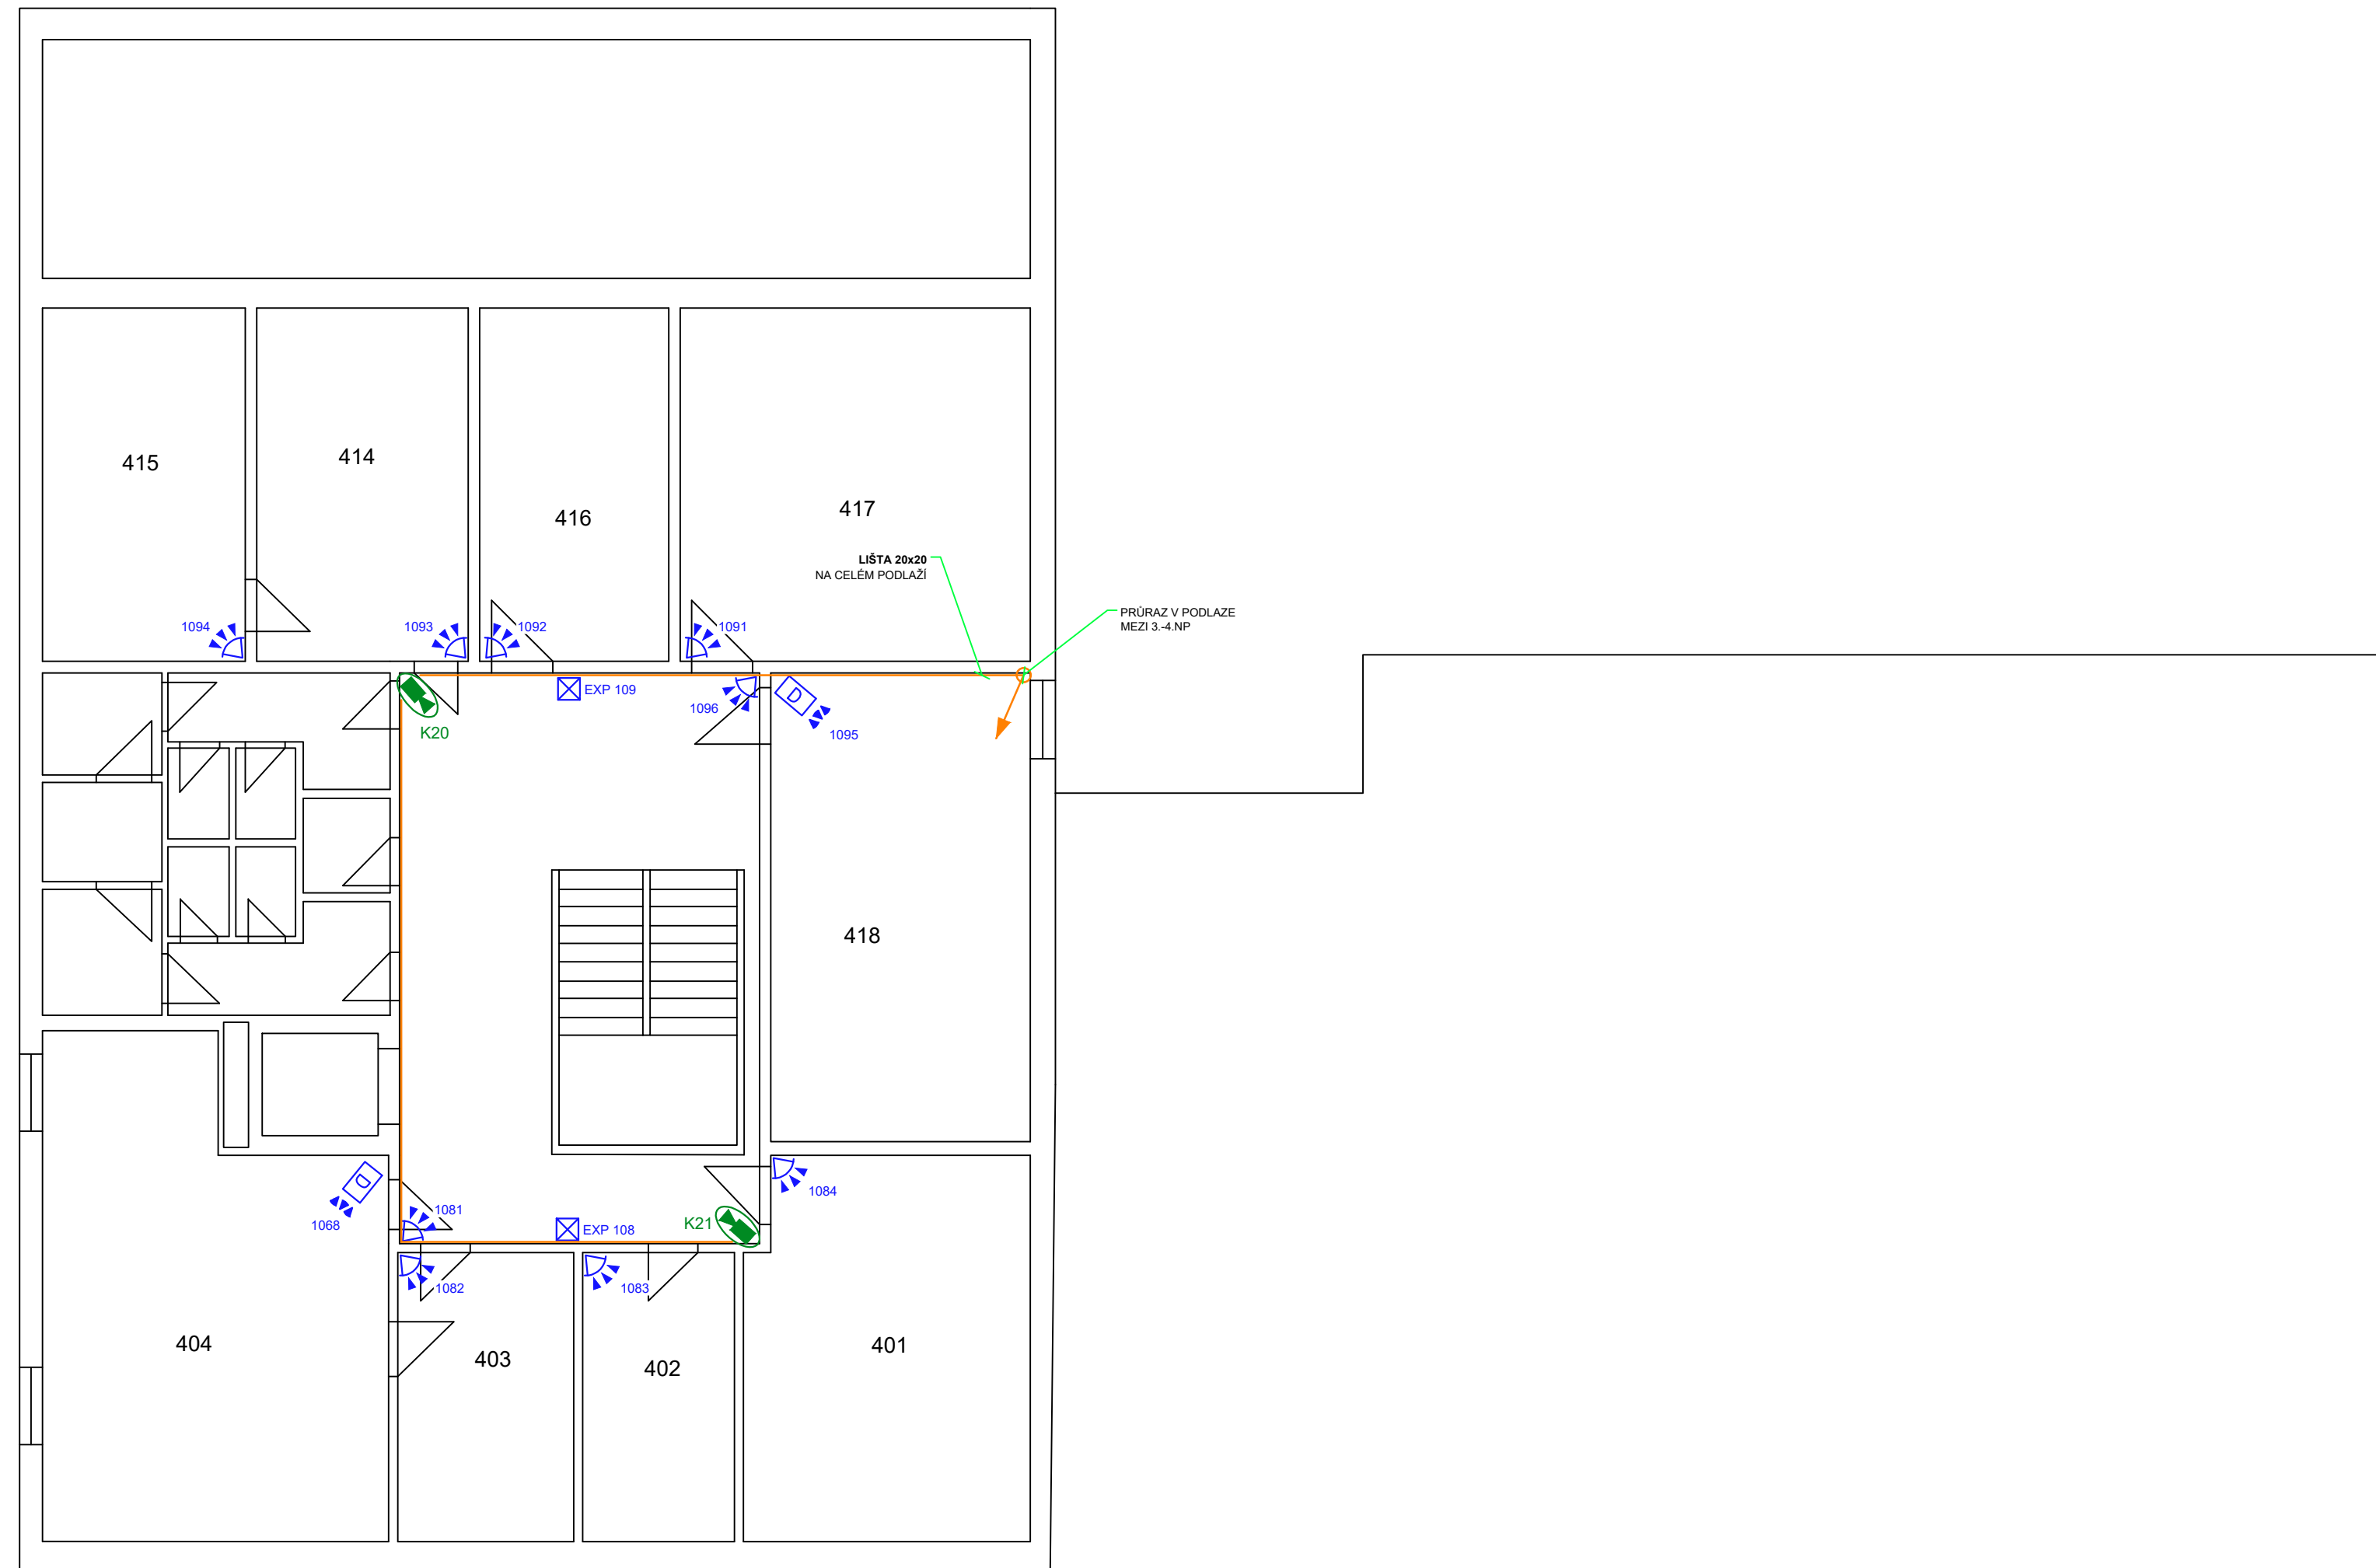

LEGENDA ZNAČEK

	ÚSTŘEDNA PZTS
	OVLÁDACÍ KLÁVESNICE
	EXPANDER (KONCENTRÁTOR)
	POMOCNÝ ZDROJ PZTS
	AUDIO DETEKTOR
	PIR DETEKTOR
	DUALNÍ DETEKTOR (PIR+MW)
	MAGNETICKÝ KONTAKT
	TÍŠŇOVÝ HLÁSIČ
	OTŘESOVÝ DETEKTOR
	KAMERA VENKOVNÍ
	KAMERA DOME - VNITŘNÍ
	MONITOR
	DATOVÝ ROZVADĚČ
	PRACOVNÍ STANICE

LEGENDA KABEL. ROZVODY

	KABELOVÉ ROZVODY CCTV VE STÁVAJÍCÍM PARAPETNÍM ŽLABU
	KABELOVÉ ROZVODY CCTV V NOVÝCH LIŠTÁCH
	KABELOVÉ ROZVODY 230V
	KABELOVÉ ROZVODY PZTS

LEGENDA BARVY

	NÁHRADA STÁVAJÍCÍ KAMERY
	NOVÝ KAMEROVÝ BOD
	DEMONTÁŽ KAMERY
	NÁHRADA STÁVAJÍCÍHO PRVKU
	NOVÝ PRVEK
	REALIZACE SE NEVZTAHUJE

- Tabulka seznam kamer - výkres "Púdorys 1.NP" (číslo dokum. 4)
- Očíslování kamer vychází ze stávajícího systému CCTV. Po dokončení bude provedeno přečíslování kamer. Číslování bude provedeno po jednotlivých podlažích (od 1.NP).

Projektant Ing.B.Korbelová	Vypracoval Ing.M.Janda	Kontroloval Bc.M.Fučík	Zhotovitel: EKOSA Praha 10 - Hostivař U Hostivařského nádraží 556/12 ekosa@ekosa.net - www.ekosa.net tel:+420 737 270 029	
Investor: Okresní soud v Rokycanech Jiráskova 67, Rokycany IČ: 00024783			Zakázkové číslo: 2021-088/2230	Číslo dokumentu: 07
Akce: Modernizace PZTS a CCTV			Datum: 11/2021	
Stavba: Okresní soud Rokycany, Jiráskova 67			Část: CCTV, PZTS	
Část stavby: Slaboproudé rozvody			Stupeň: DPS	Číslo výtisku:
Název výkresu: OS Rokycany PÚDORYS 4.NP			Formát: 4xA4	
			Měřítko: -	