


SILNICE III/42820 uz. úsek č. 1 "Jalubská" DL. ÚPRAVY 584,75m

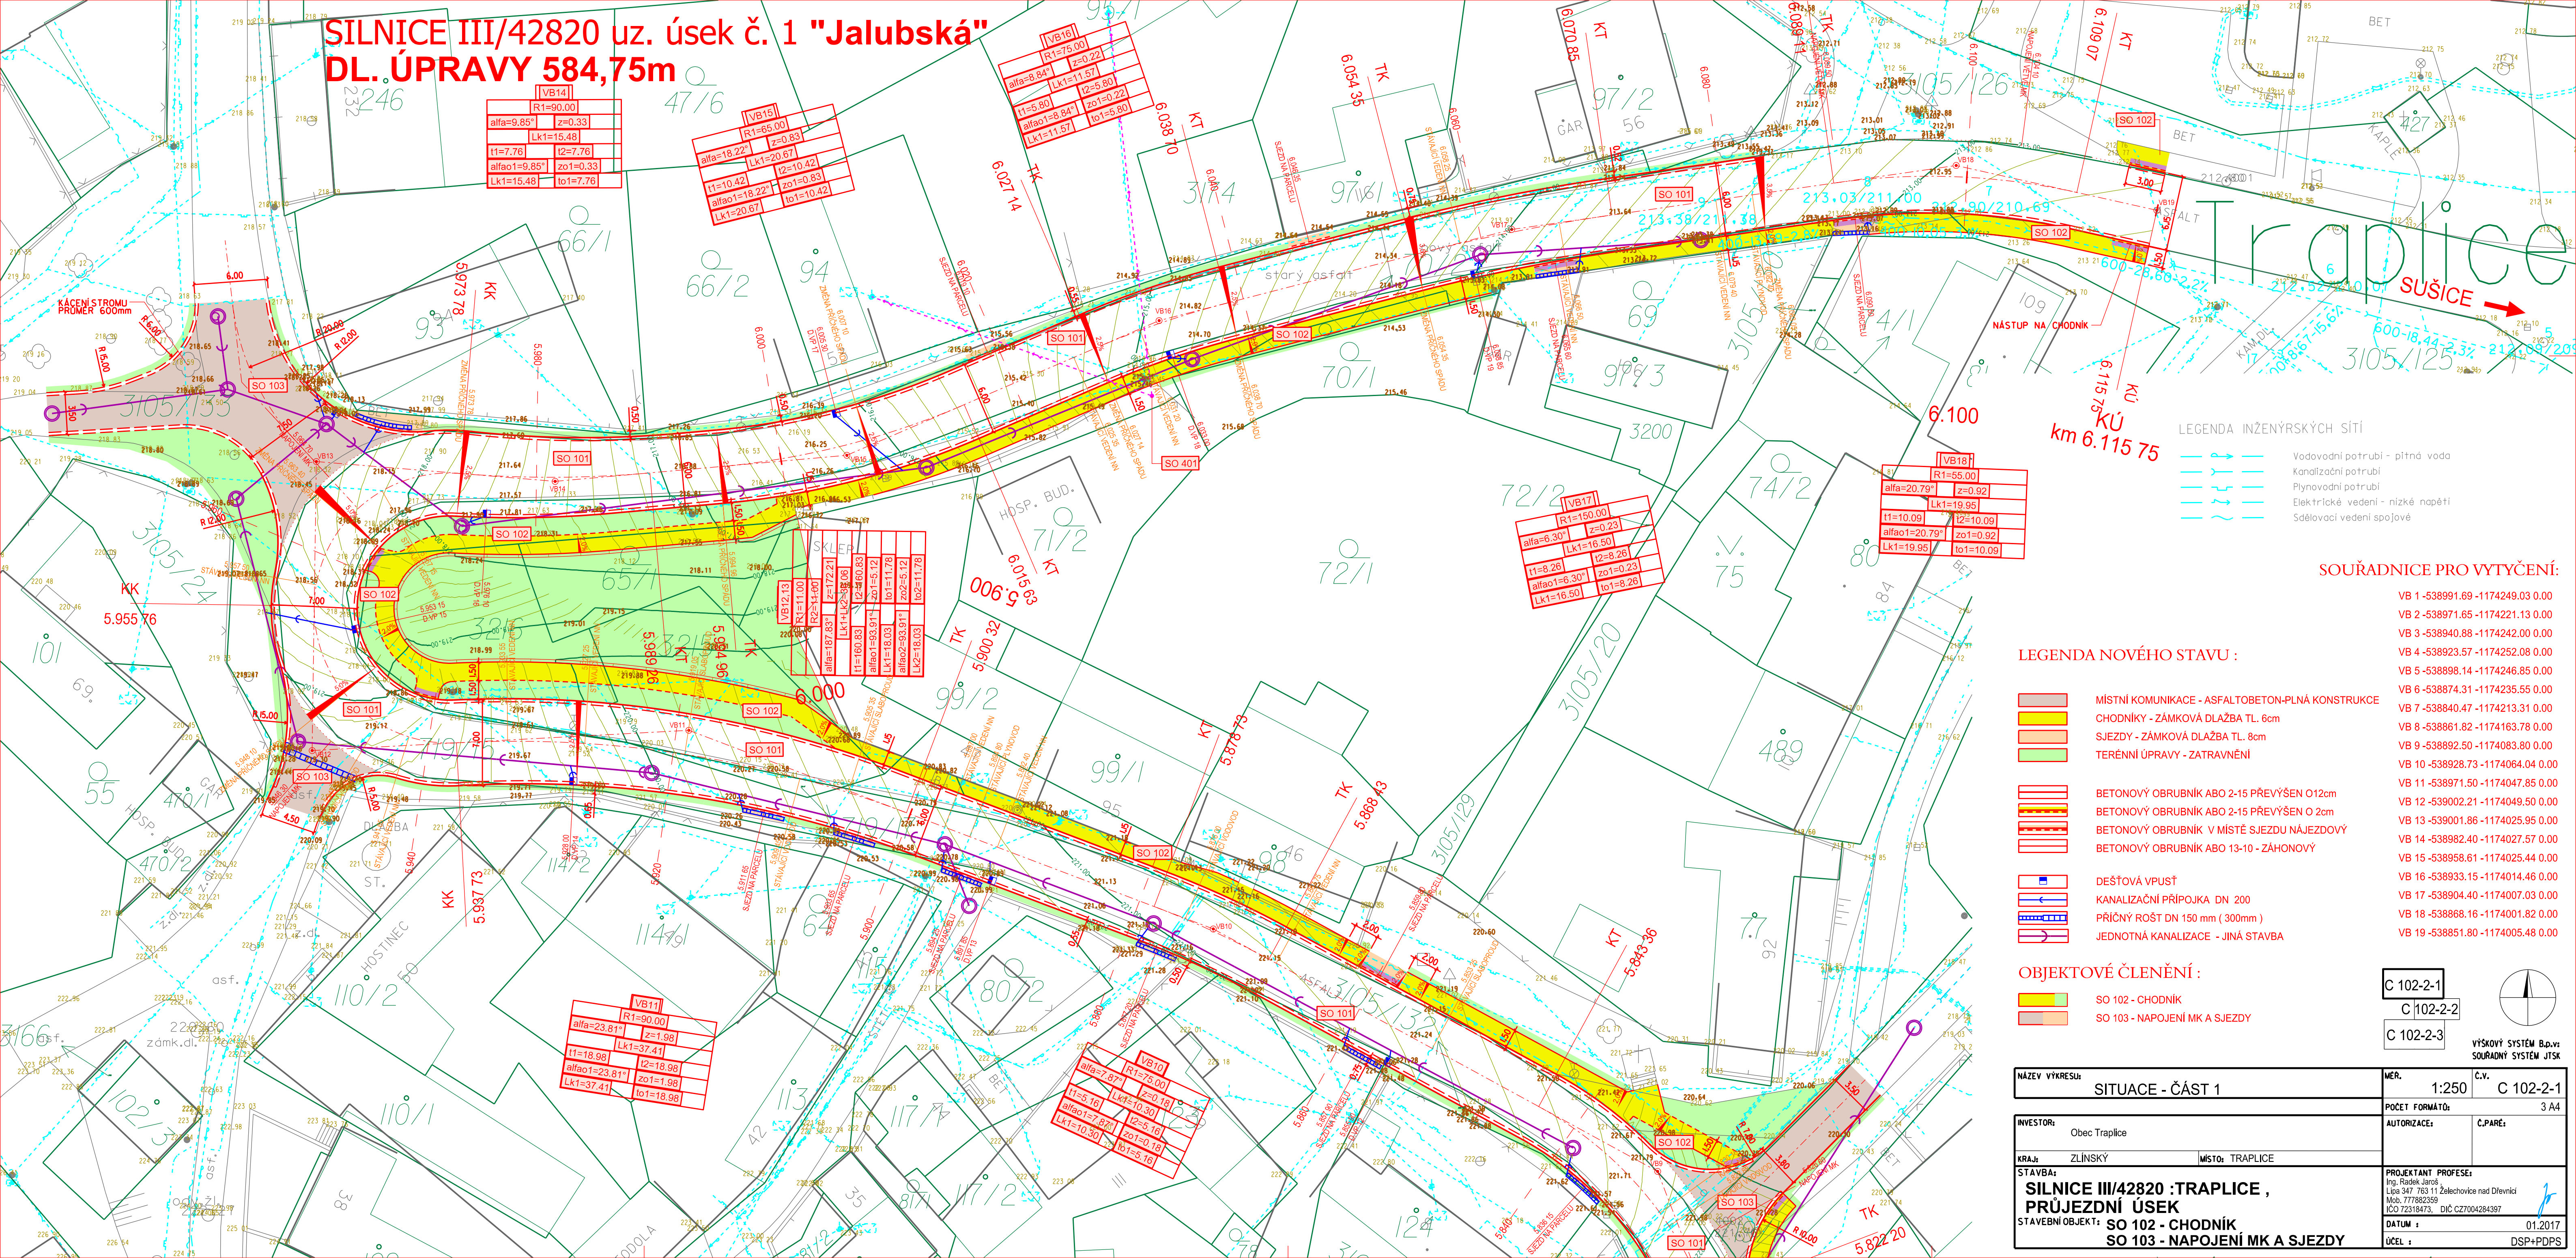

SOUŘADNICE PRO VYTYČENÍ:


- VB 1 - 538991.69 - 1174249.03 0.00
- VB 2 - 538971.65 - 1174221.13 0.00
- VB 3 - 538940.88 - 1174242.00 0.00
- VB 4 - 538923.57 - 1174252.08 0.00
- VB 5 - 538898.14 - 1174246.85 0.00
- VB 6 - 538874.31 - 1174235.55 0.00
- VB 7 - 538840.47 - 1174213.31 0.00
- VB 8 - 538861.82 - 1174163.78 0.00
- VB 9 - 538892.50 - 1174083.80 0.00
- VB 10 - 538928.73 - 1174064.04 0.00
- VB 11 - 538971.50 - 1174047.85 0.00
- VB 12 - 539002.21 - 1174049.50 0.00
- VB 13 - 539001.86 - 1174025.95 0.00
- VB 14 - 538982.40 - 1174027.57 0.00
- VB 15 - 538958.61 - 1174025.44 0.00
- VB 16 - 538933.15 - 1174014.46 0.00
- VB 17 - 538904.40 - 1174007.03 0.00
- VB 18 - 538868.16 - 1174001.82 0.00
- VB 19 - 538851.80 - 1174005.48 0.00

LEGENDA NOVÉHO STAVU :

- MÍSTNÍ KOMUNIKACE - ASFALTBETON-PLNÁ KONSTRUKCE
- CHODNÍKY - ZÁMKOVÁ DLAŽBA TL. 6cm
- SJEZDY - ZÁMKOVÁ DLAŽBA TL. 8cm
- TERÉNNÍ ÚPRAVY - ZATRAVNĚNÍ
- BETONOVÝ OBRUBNÍK ABO 2-15 PŘEVÝŠEN O12cm
- BETONOVÝ OBRUBNÍK ABO 2-15 PŘEVÝŠEN O2cm
- BETONOVÝ OBRUBNÍK V MÍSTĚ SJEZDU NÁJEZDOVÝ
- BETONOVÝ OBRUBNÍK ABO 13-10 - ZÁHONOVÝ
- DEŠŤOVÁ VPUSŤ
- KANALIZAČNÍ PŘÍPOJKA DN 200
- PŘÍČNÝ ROST DN 150 mm (300mm)
- JEDNOTNÁ KANALIZACE - JINÁ STAVBA

OBJEKTOVÉ ČLENĚNÍ :

- SO 102 - CHODNÍK
- SO 103 - NAPOJENÍ MK A SJEZDY

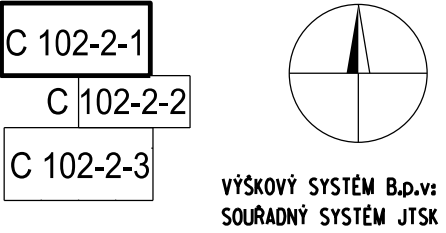

NÁZEV VÝKRESU:	SITUACE - ČÁST 1	MÉR.:	1:250	C.V.:	C 102-2-1
INVESTOR:	Obec Trplice	POČET FORMÁTŮ:		AUTORIZACE:	3 A4
KRAJ:	ZLÍNSKÝ	MÍSTO:	TRPLICE	C.PARÉ:	
STAVBA:	SILNICE III/42820 :TRAPLICE , PRŮJEZDNÍ ÚSEK	PROJEKTANT PROFESEI:	Ing. Radek Jaroslav Lipa 347 763 11 Zlechovice nad Dřevnicí Mob. 777892359 IČO 22319473, DIČ CZ7004294397		
STAVEBNÍ OBJEKT:	SO 102 - CHODNÍK SO 103 - NAPOJENÍ MK A SJEZDY	DATUM :	01.2017		
		ÚČEL :	DSP+PDS		