


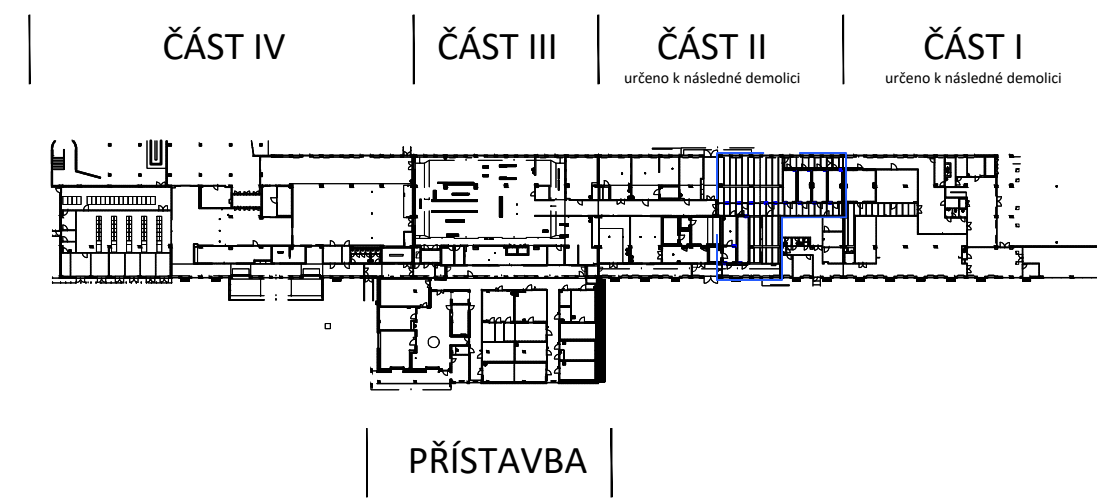


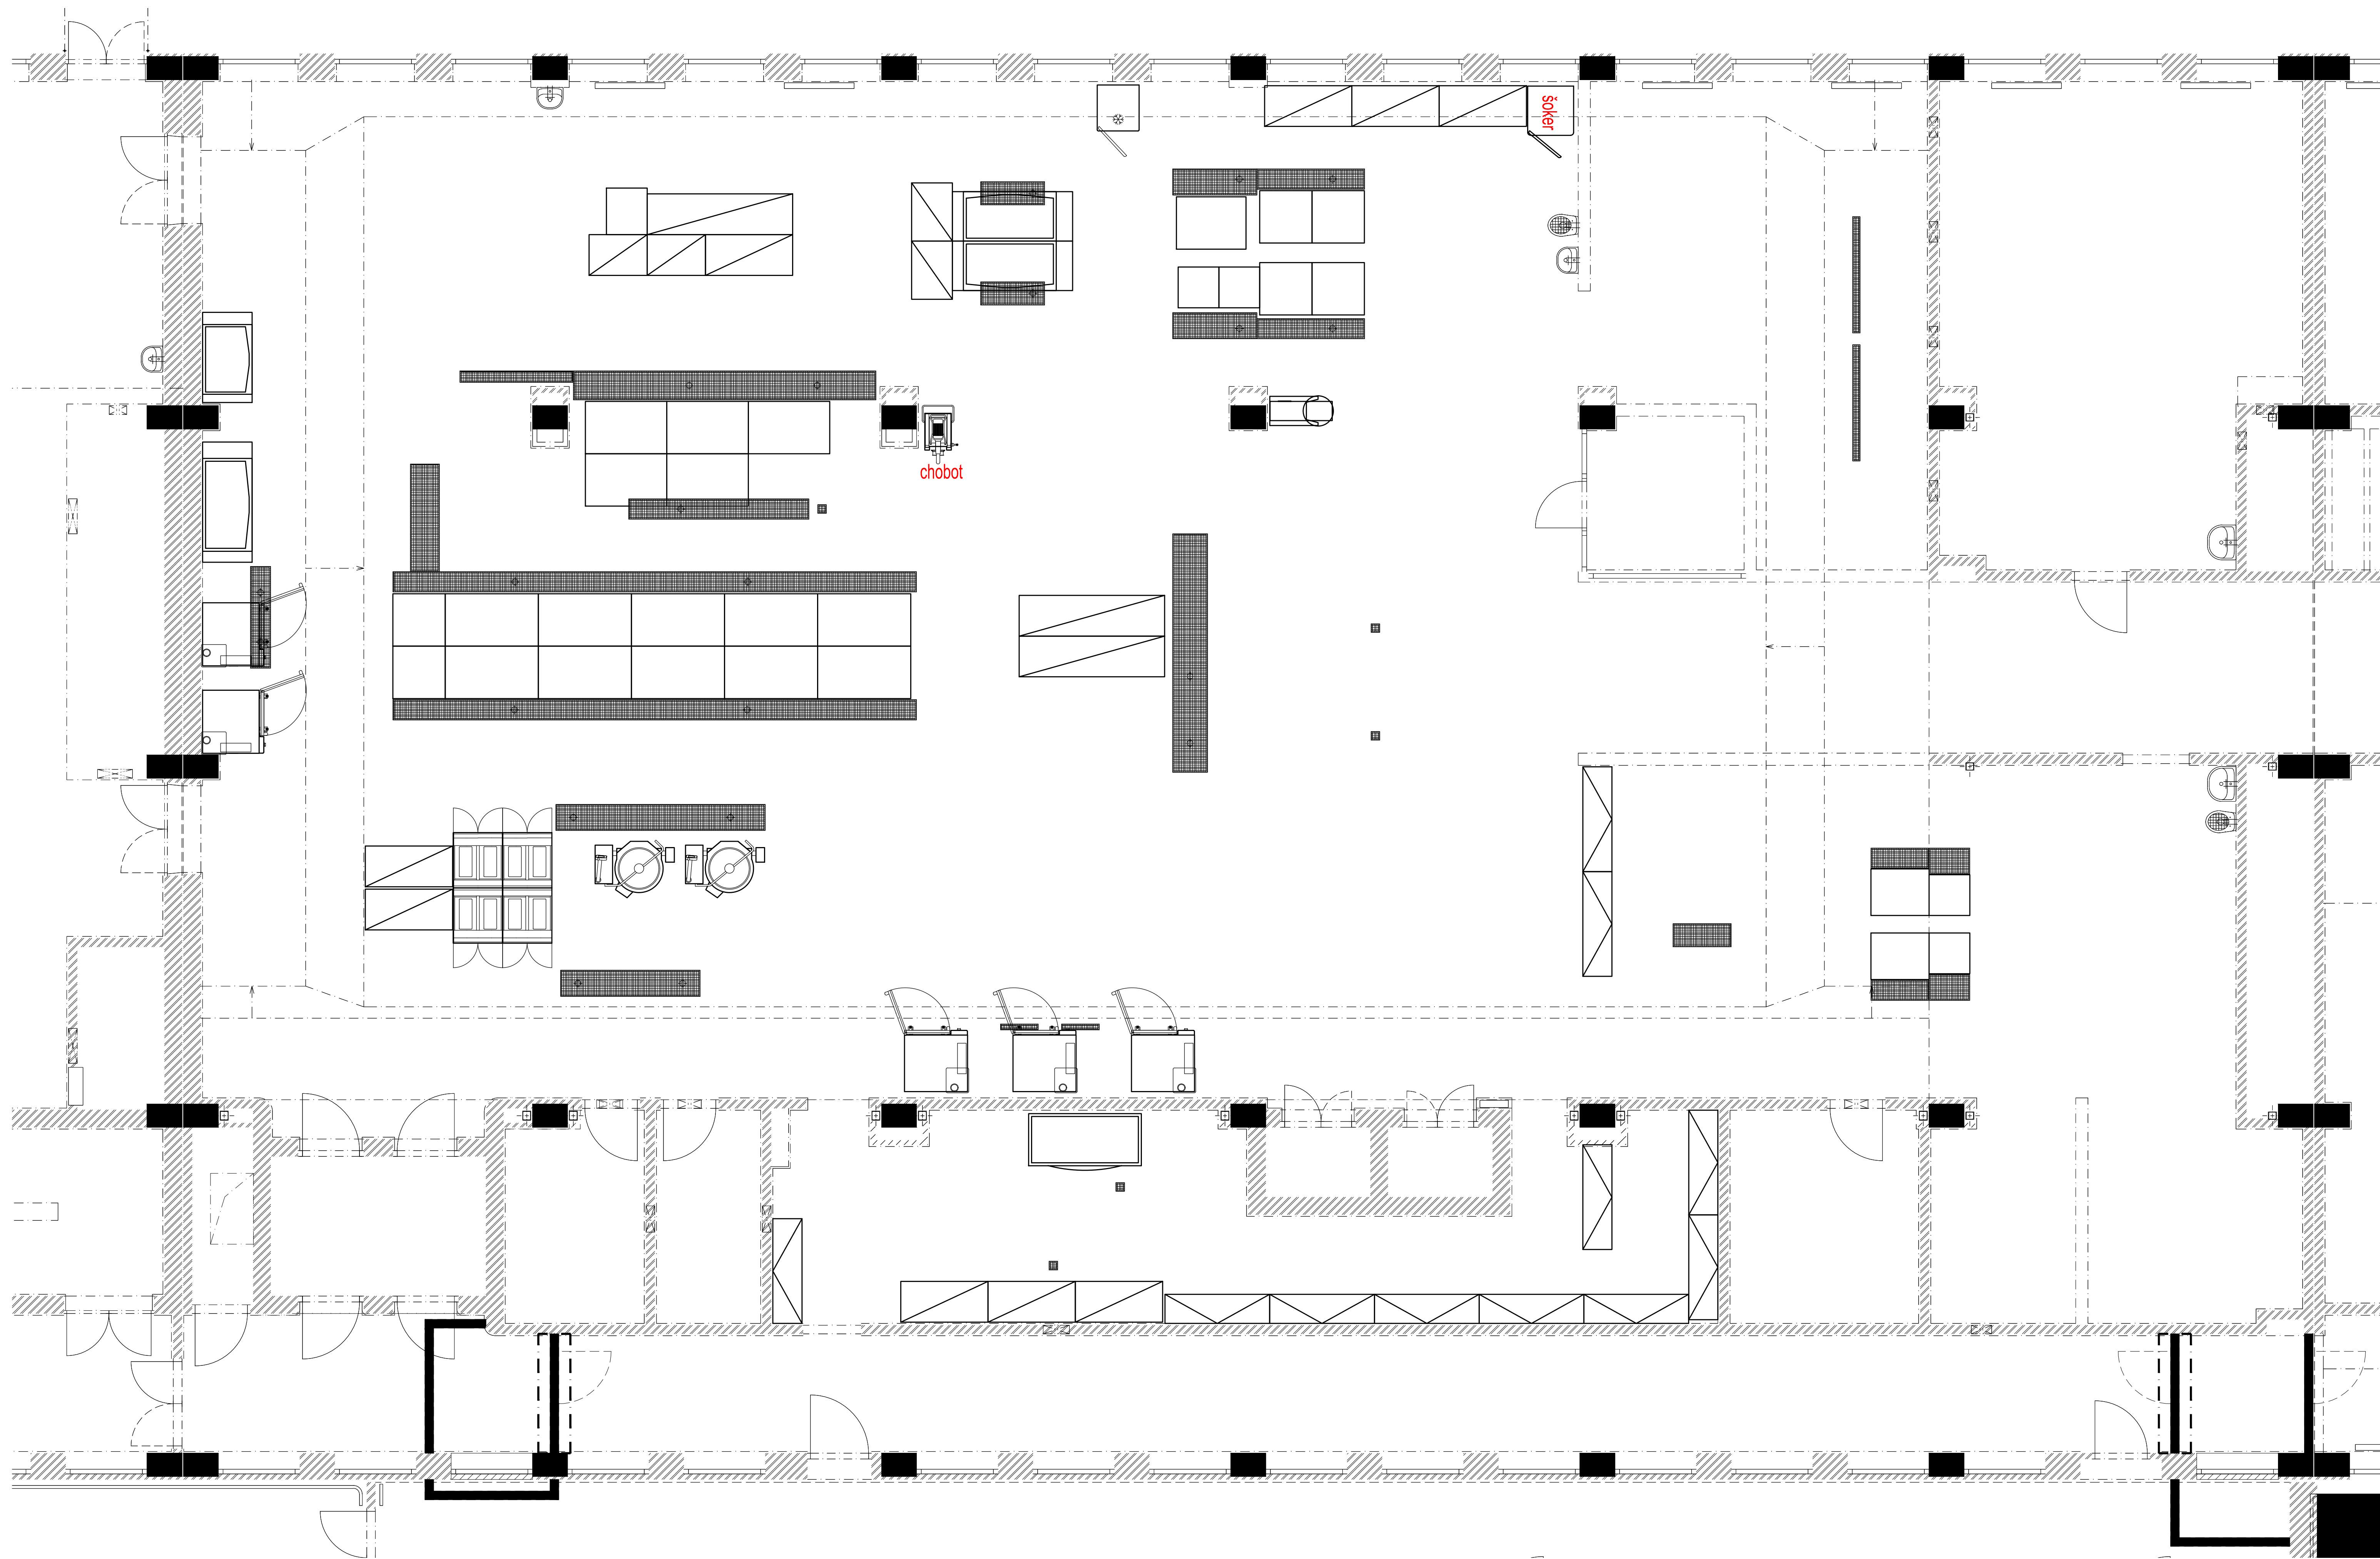

BKB BKB Metal, a.s. Hrubá 18/720, Moravská Ostrava 702 00 Ostrava, Česká republika www.bkbmetal.cz		VYPRACOVAL/DRAWN BY KONTROLOVAL/CHECKED BY VEDOUcí PROJEKTU/PROJECT MANAGER POČET KÓPIÍ/COPIES FORMÁT/FORMAT ZAKÁZKA/CONTRACT	
INVESTOR	Fakultní nemocnice Brno	DATA/DATE	10/2022
PROJEKT/PROJECT	FN Brno - Rekonstrukce stravovacího provozu	STUPEŇ/PHASE	DPS
ČÁST/PART	SO 01 Objekt kuchyně D.2 Gastrotechnologie	MĚŘITÍ/SCALE	1:50
NAZEV/TITLE	Technologie gastroprovozu - stávající stav varny	POČET KÓPIÍ/COPIES	17/17
		FORMÁT/FORMAT	A0
		POČET KÓPIÍ/COPIES	16
		ZAKÁZKA/CONTRACT	22-5014-01
		ARCHIVNÍ ČÍSLO/ARCHIVE NUMBER	BKB-O-11838

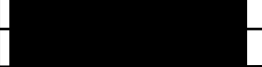

	BKB Metal, a.s. Hlubinská 917/20, Moravská Ostrava 702 00 Ostrava, Česká republika www.bkmetal.cz	VYPRACOVAL/DRAWN BY		
		KONTROLOVAL/CHECKED BY		
		VEDOUČÍ PROJEKTU/PROJECT MANAGER		
		TENTO DOKUMENT JE DUŠEVNÍM VLASTNICTVÍM SPOLEČNOSTI BKB METAL, A.S. A BEZ JEJÍHO PŘEMÉŘENÉHO SOUHLASU NESMÍ BÝT POSKYTNUT TŘETÍM OSOBÁM. / THIS DOCUMENT IS THE INTELLECTUAL PROPERTY OF BKB METAL, A.S. AND WITHOUT ITS WRITTEN PERMISSION MAY NOT BE PROVIDED TO THIRD PARTIES.		
INVESTOR	Fakultní nemocnice Brno			
PROJEKT/PROJECT	FN Brno - Rekonstrukce stravovacího provozu	DATUM/DATE	10/2022	
ČÁST/PART	SO 01 Objekt kuchyně D.2 Gastrotechnologie	STUPEŇ/PHASE	DPS	
		MĚŘÍTKO/SCALE	1:50	
		JEDNOTKY/UNITS	mm	
		FORMÁT/FORMAT	A1	
		POČET A4/NO. OF A4	8	
		ZAKÁZKA/CONTRACT	22-5014-01	
NÁZEV/TITLE	Technologie gastroprovozu - provizorní kuchyně	ARCHIVNÍ ČÍSLO/ARCHIVE NUMBER	REV.	BKB-1-10852

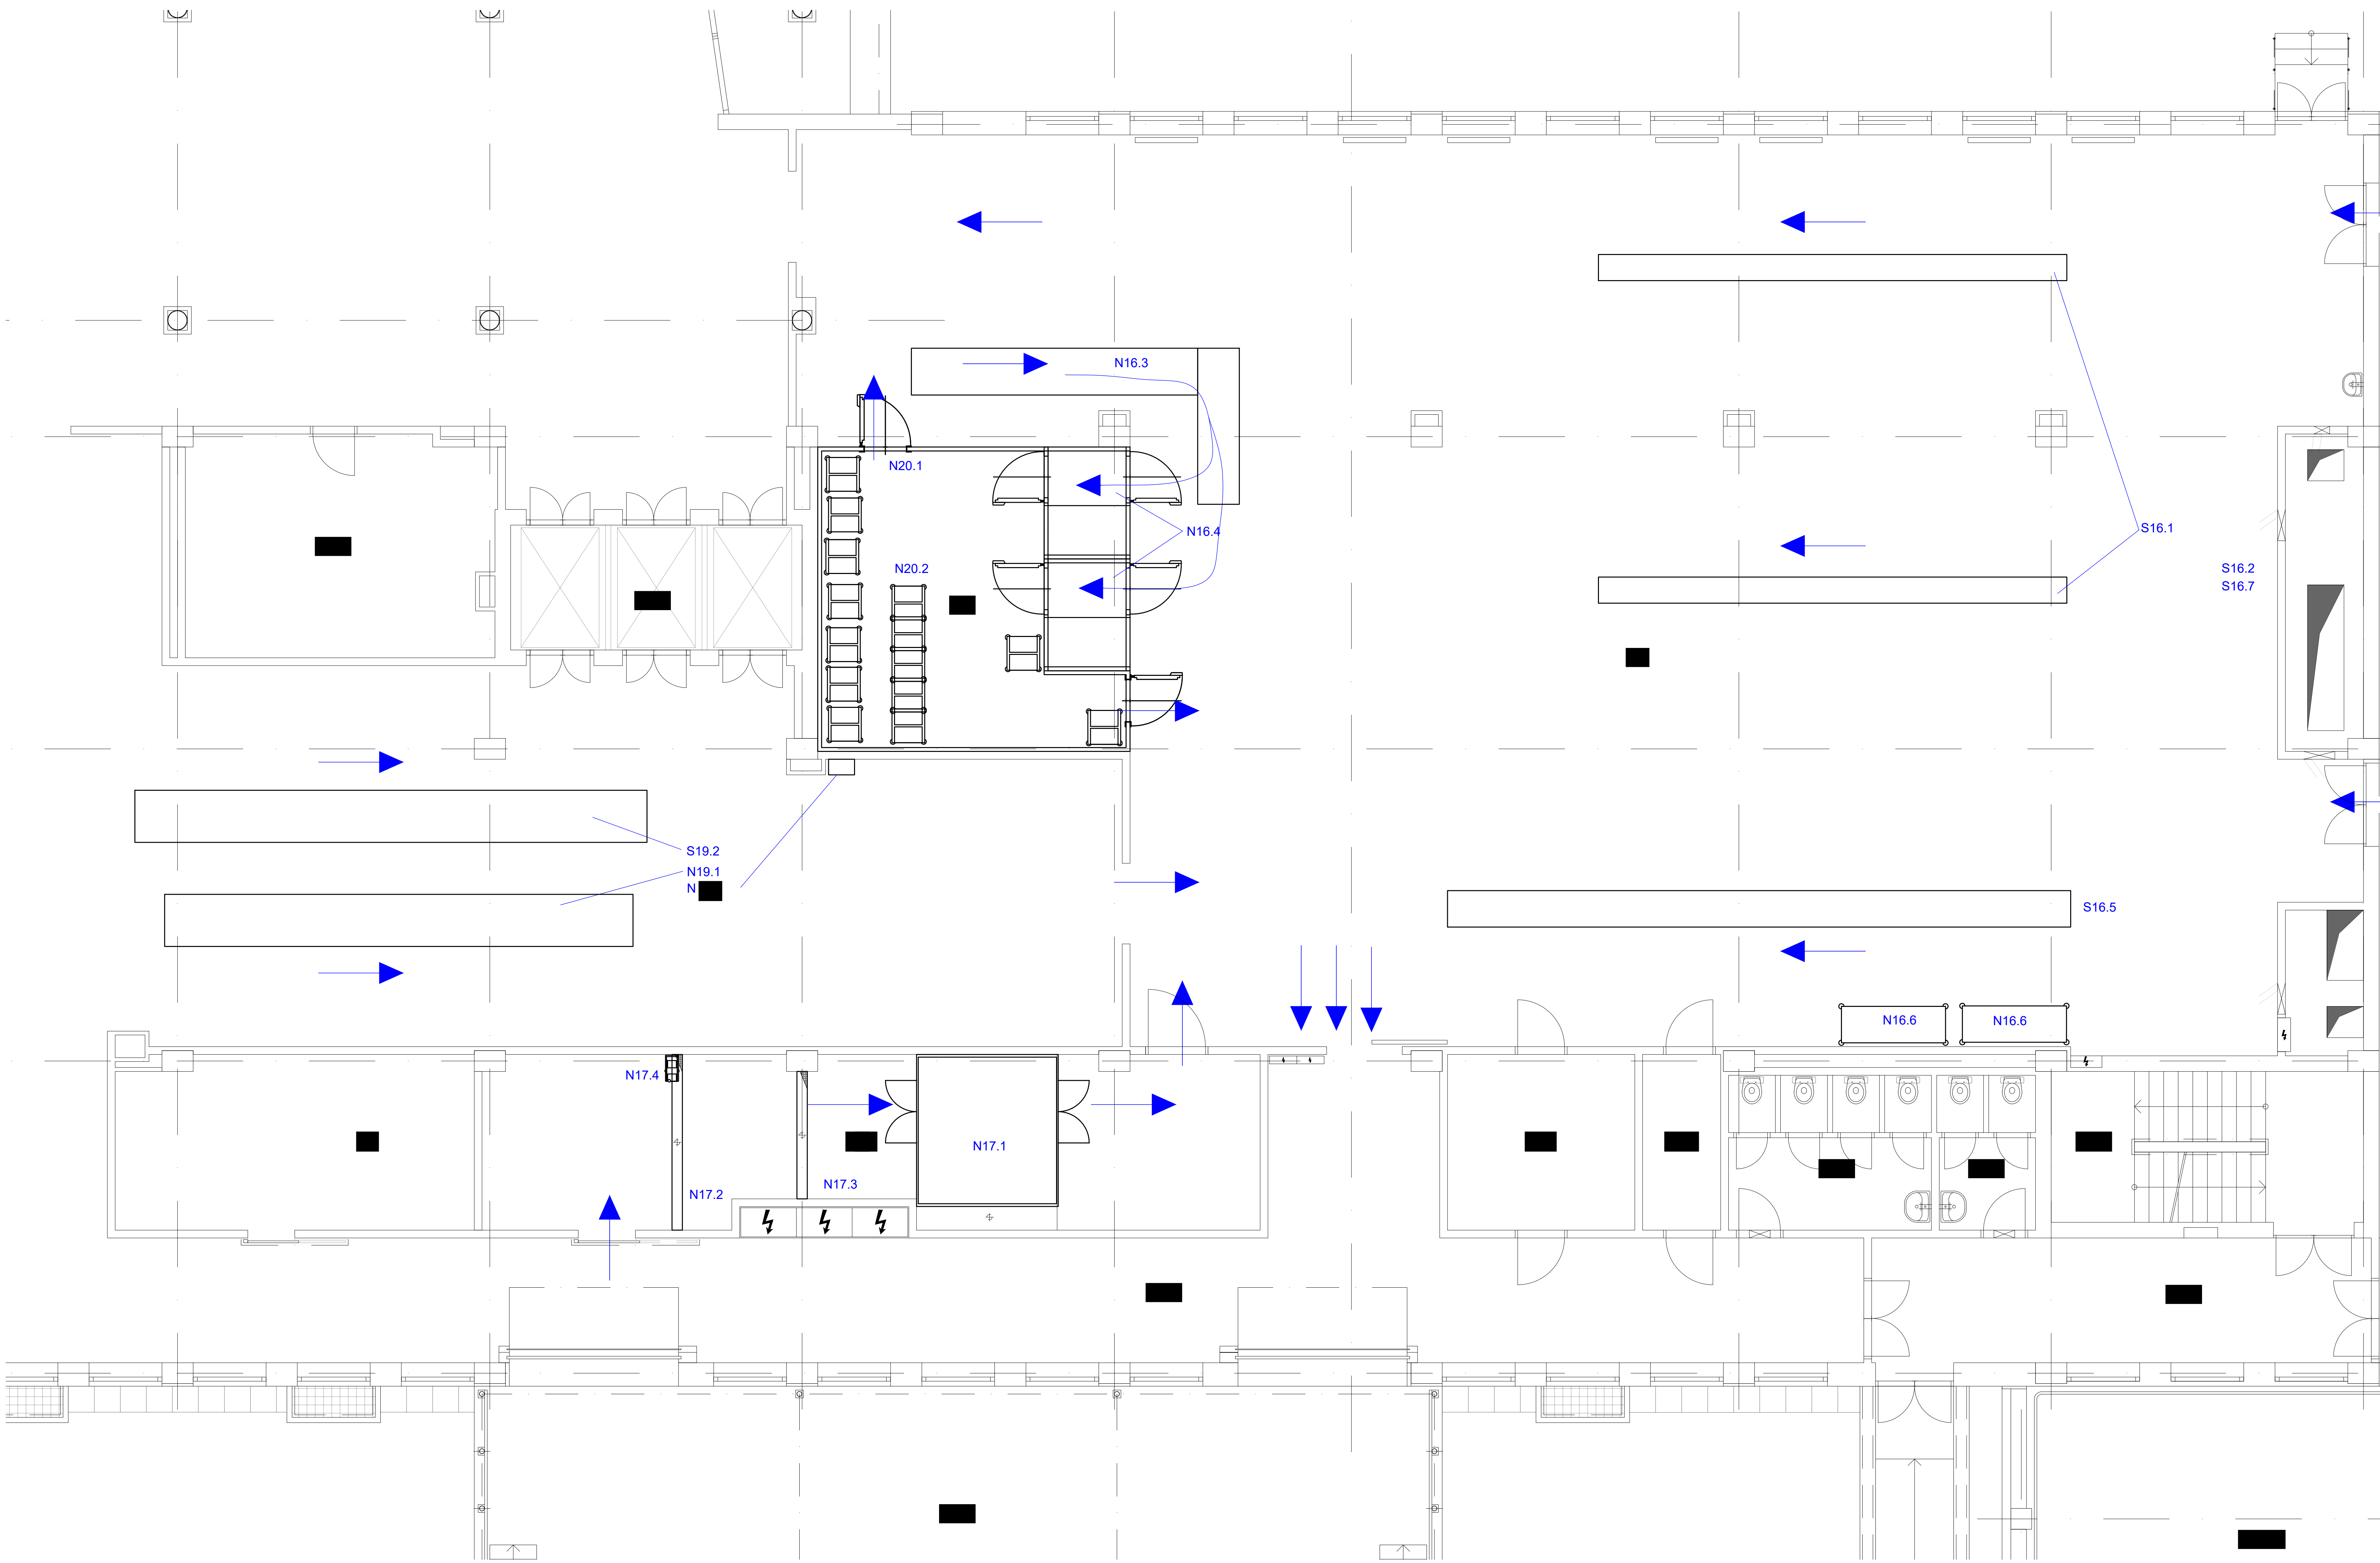

		BKB Metal, a.s. Hrubá 18/120, Moravská Ostrava 702 00 Ostrava, Česká republika www.bkbmetal.cz		VYPRACOVAL/DRAWN BY KONTROLOVAL/CHECKED BY VEDOUcí PROJEKTU/PROJECT MANAGER TENTO DOKUMENT JE PŘEDÁN NA VLASTNOSTI POUŽÍTELE. VŠECHNÉ PRÁVNÍ A KOPÍJNÍ PRÁVNÍ OPRAVY PŘÍSLUŠÍ POUŽÍTELI. TOTO DOKUMENT JE VLASTNOSTÍ BKB METAL, A.S. A JE POUŽÍTELI PŘEDÁN. JE POUŽÍTELI PŘEDÁN.	
INVESTOR	Fakultní nemocnice Brno			DATA/DATE	10/2022
PROJEKT/PROJECT	FN Brno - Rekonstrukce stravovacího provozu			STUPĚN/PHASE	DPS
ČÁST/PART	SO 01 Objekt kuchyně D.2 Gastrotechnologie	MĚŘITÍ/SCALE	1:50		
		LEGENDA/UNITS	mm		
		FORMÁT/FORMAT	A0		
		POČET LSTV. OF A4	16		
NAZEV/TITLE	Technologie gastroprovozu - mytí vozíků + tablety	ZAKÁZKA/CONTRACT	22-5014-01		
		ARCHIVNÍ ČÍSLO/ARCHIVE NUMBER	BKB-O-11840		