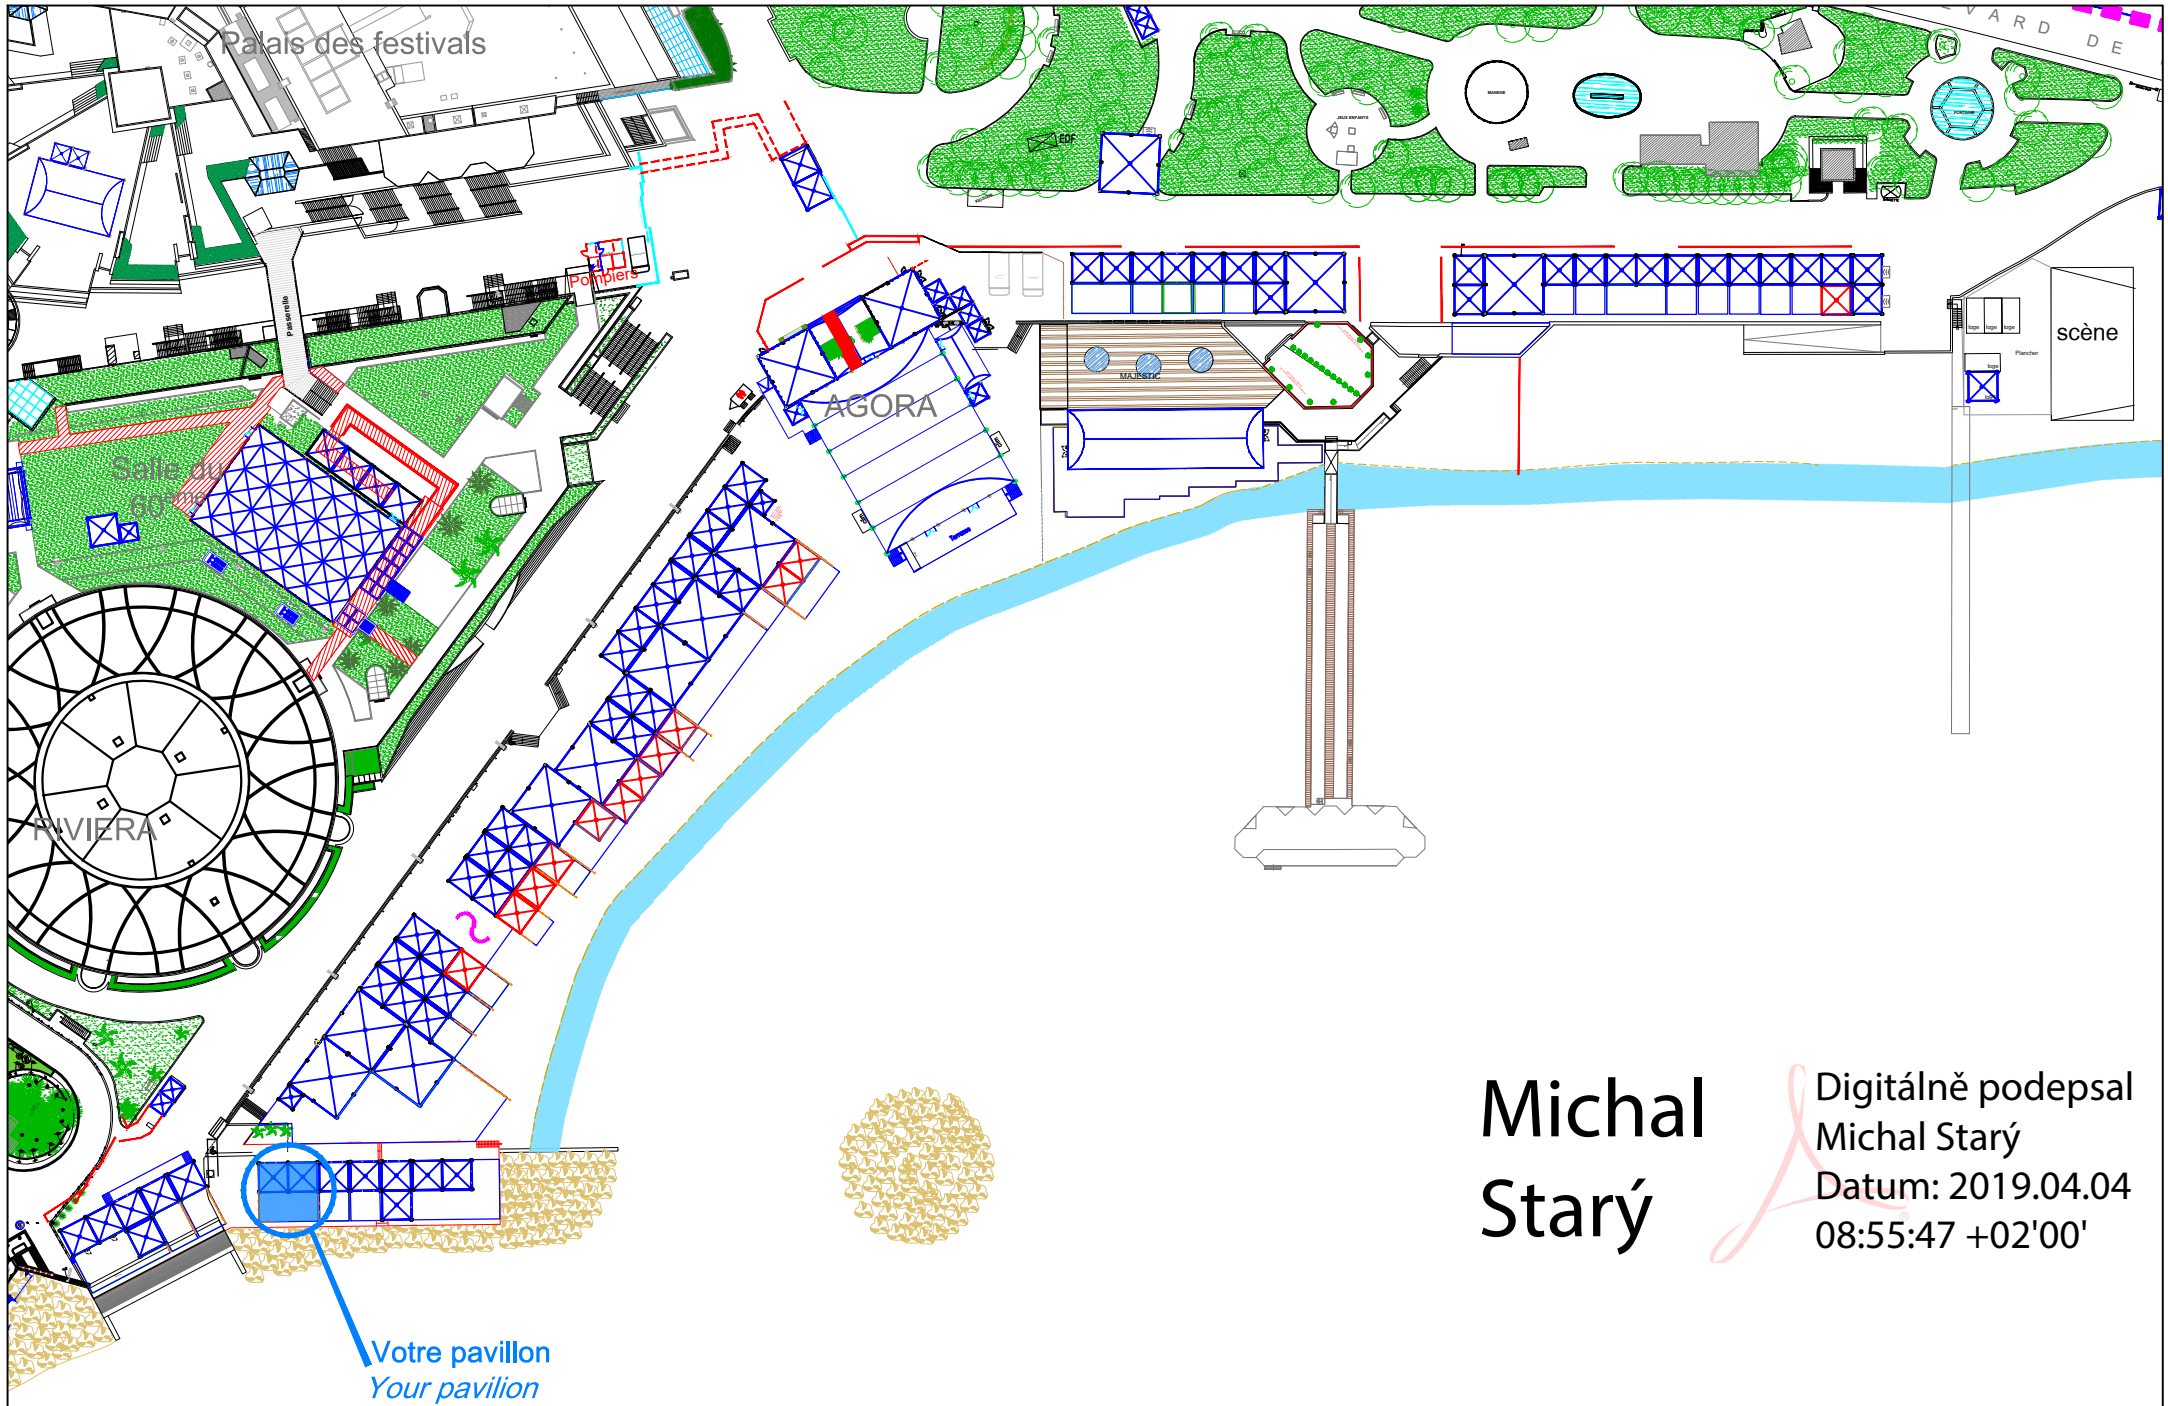


Michal Starý

Digitálně podepsal Michal Starý
Datum: 2019.04.04 08:55:47 +02'00'

| FESTIVAL DE CANNES | VILLAGE INTERNATIONAL RIVIERA 2019 | Plan Pavillon : REP- TCHEQUE/SLOVAQUIE | Numéro Pavillon : N° : 130 | Niveau : PARVIS | S. T. le 26/02/2019 |
|---|---|---|---|---|---|

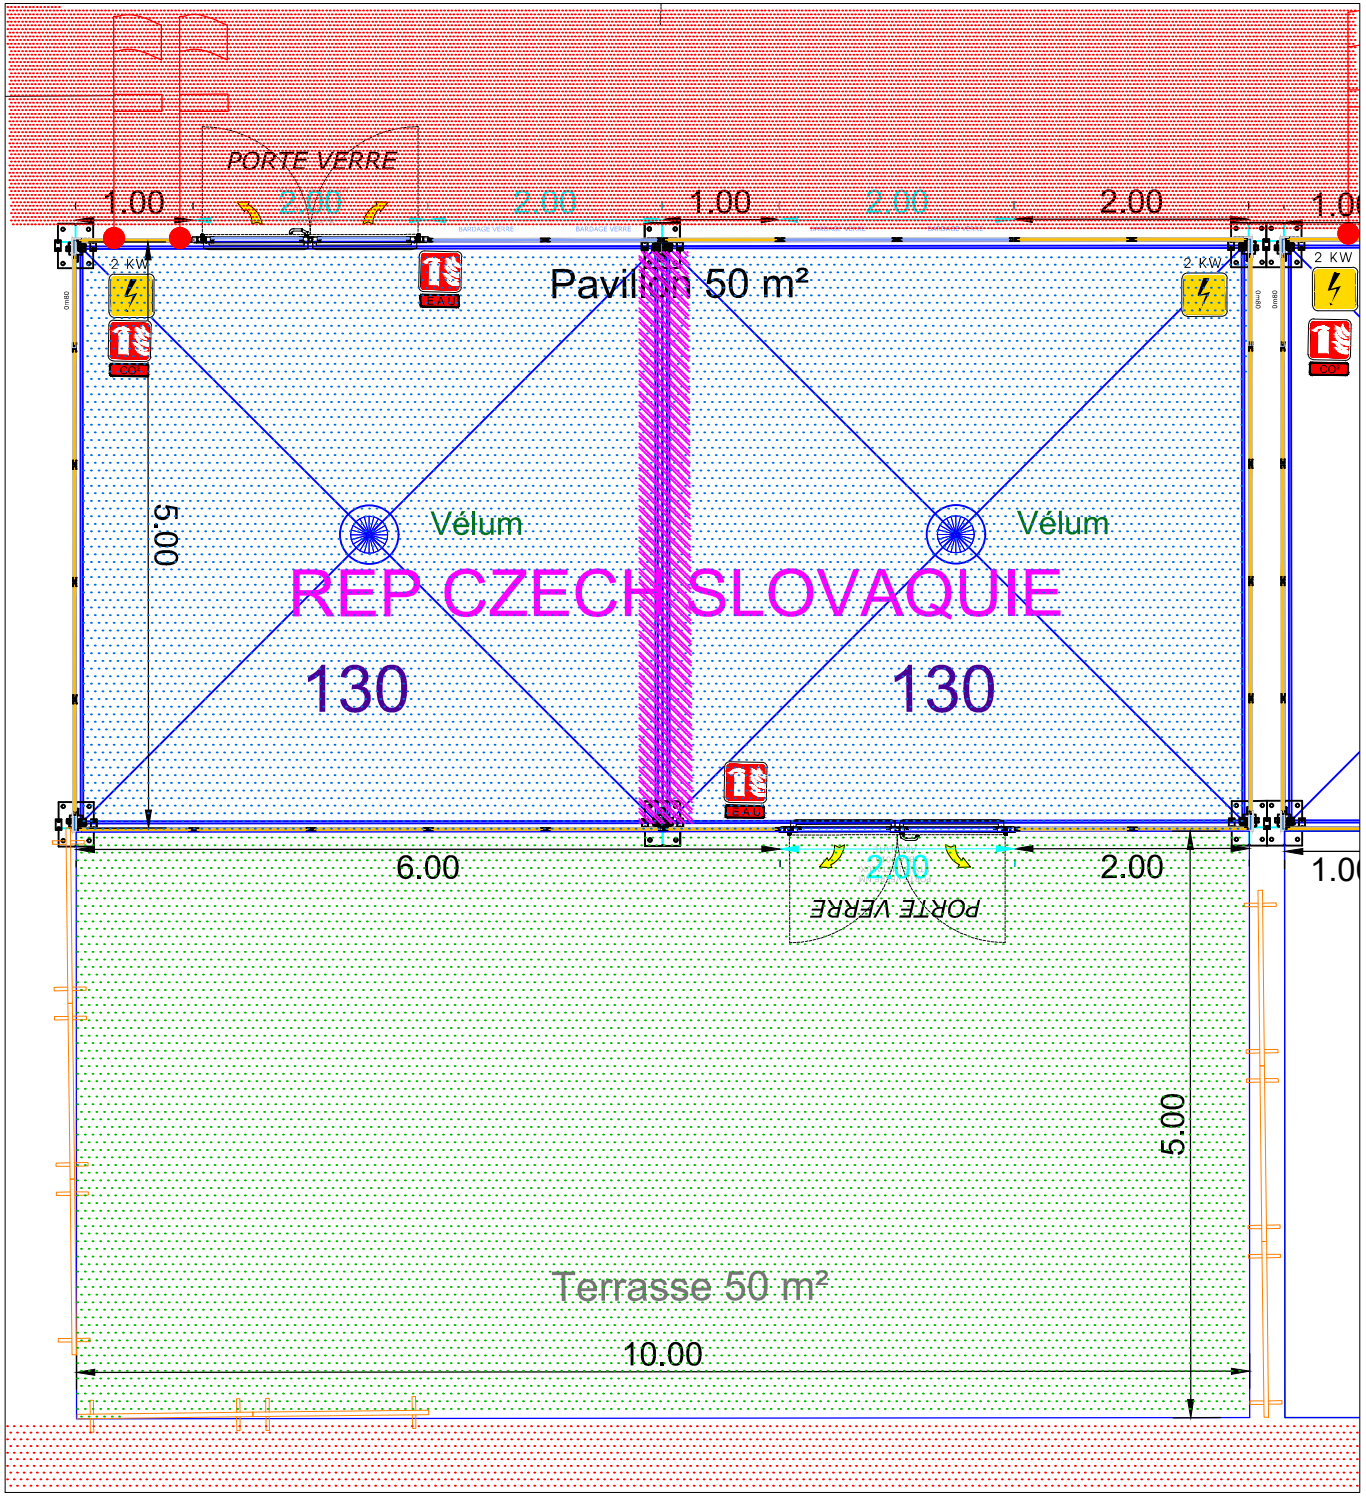


FESTIVAL DE CANNES

# VILLAGE INTERNATIONAL RIVIERA 2019

## Information Technique / *Technical Information*

Pavillon / *Pavilion*: REPUBLIQUE TCHEQUE / SLOVAQUIE

N°: 130

Hauteur maximum de construction autorisée : 2,30 m*
*Maximum building height authorised : 2,30 m**

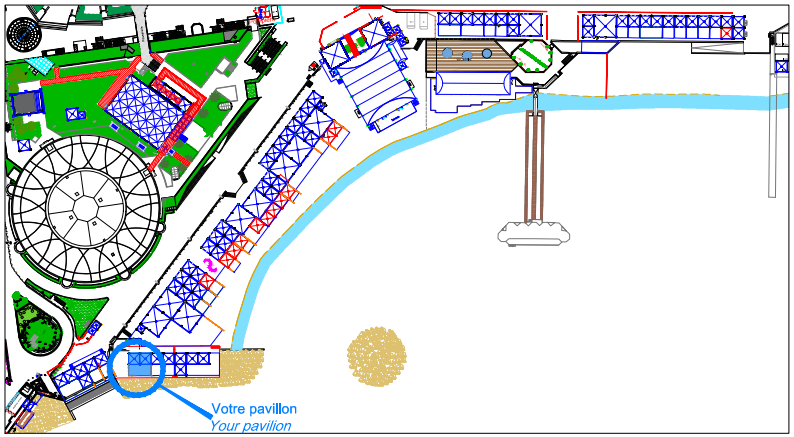


- Votre pavillon / *Your pavilion*
- Votre terrasse / *Your terrace*
- Allée de sécurité - Pas de construction / *Safety lane - No construction*
- * Hauteur de construction 2m20 maximum / ** Maximum stand construction's height 2m20*
- Bardage panneau stratifié 1m / *Laminated cladding panel 1m*
- Bardage panneau verre securit 1m / *Security glass cladding panel 1m*
- Rideau Cristal 1m / *Clear curtain 1m*
- Double porte vitrée / *Double glazed door*
- Boîtiers électriques / *Power boxes*
- Extincteurs / *Extinguishers*
- Barrierages Village / *Village fences*
- Drapeau - Enseigne / *Flag - Sign*

ATTENTION :
Les aménagements intérieurs des pavillons doivent être autoportants. Le clouage, le vissage et le collage sont interdits sur les bardages. La découpe et le percement du plancher sont rigoureusement interdits. Toute dégradation sera constatée et la remise en état de la structure sera facturée.

*CAUTION :*
*The pavilion inner fittings must be self-standing. Screwing, sticking and nailing are not allowed on the cladding. The cut and the drilling of the floor are strictly forbidden. All damages will be invoiced.*

S. T. le 28/02/2019