


Příloha č. 2 Schéma technologického kolejiště

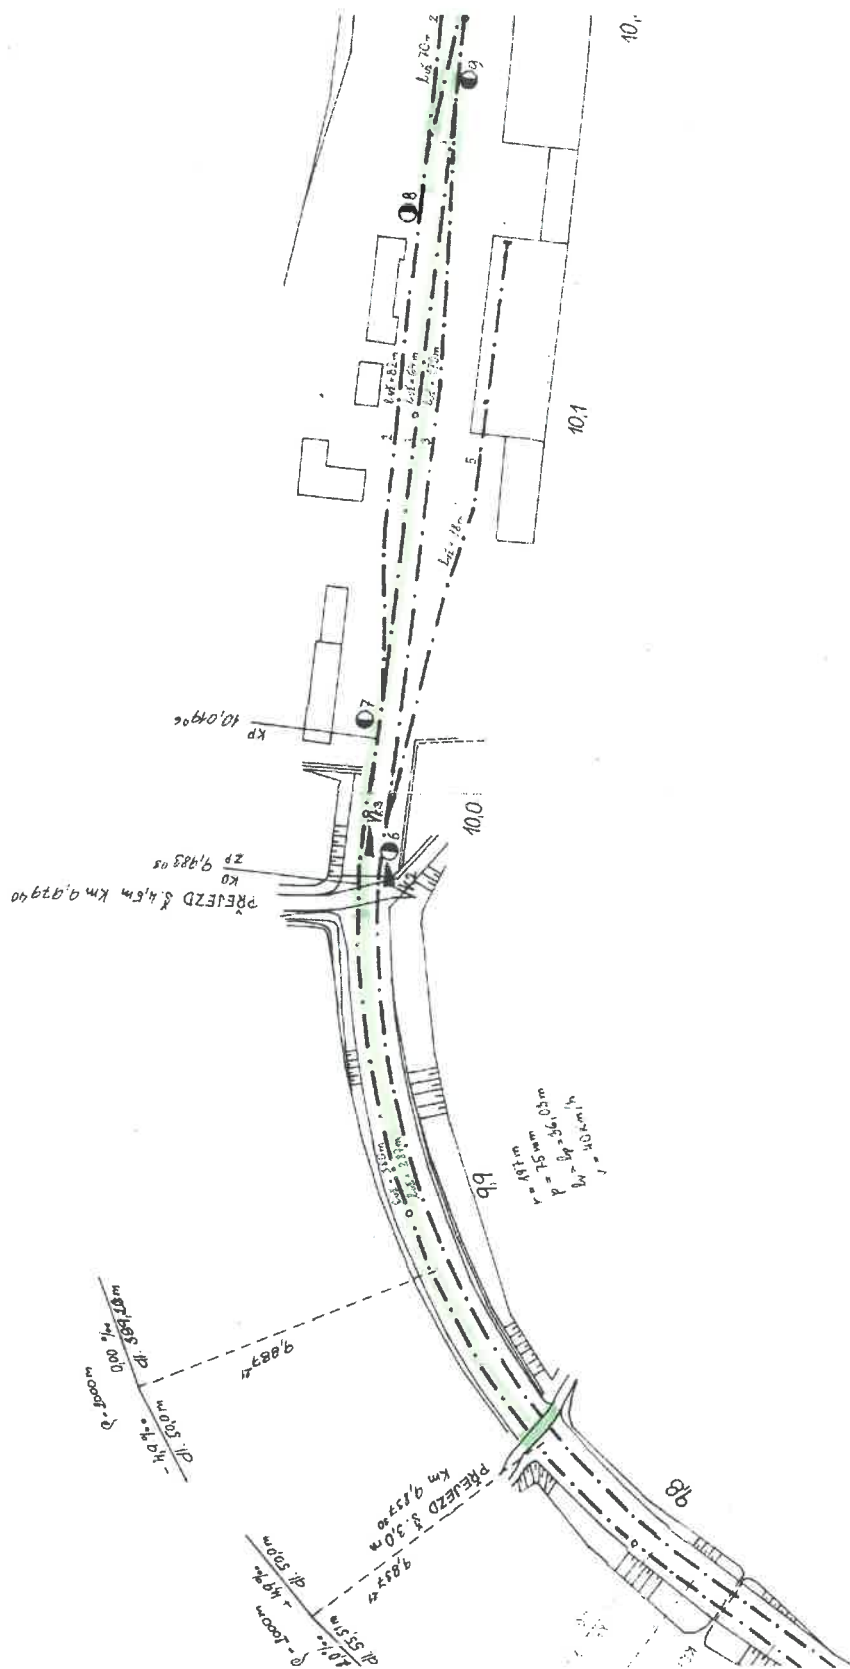

zeleně jsou vyznačena místa určená pro školení

