


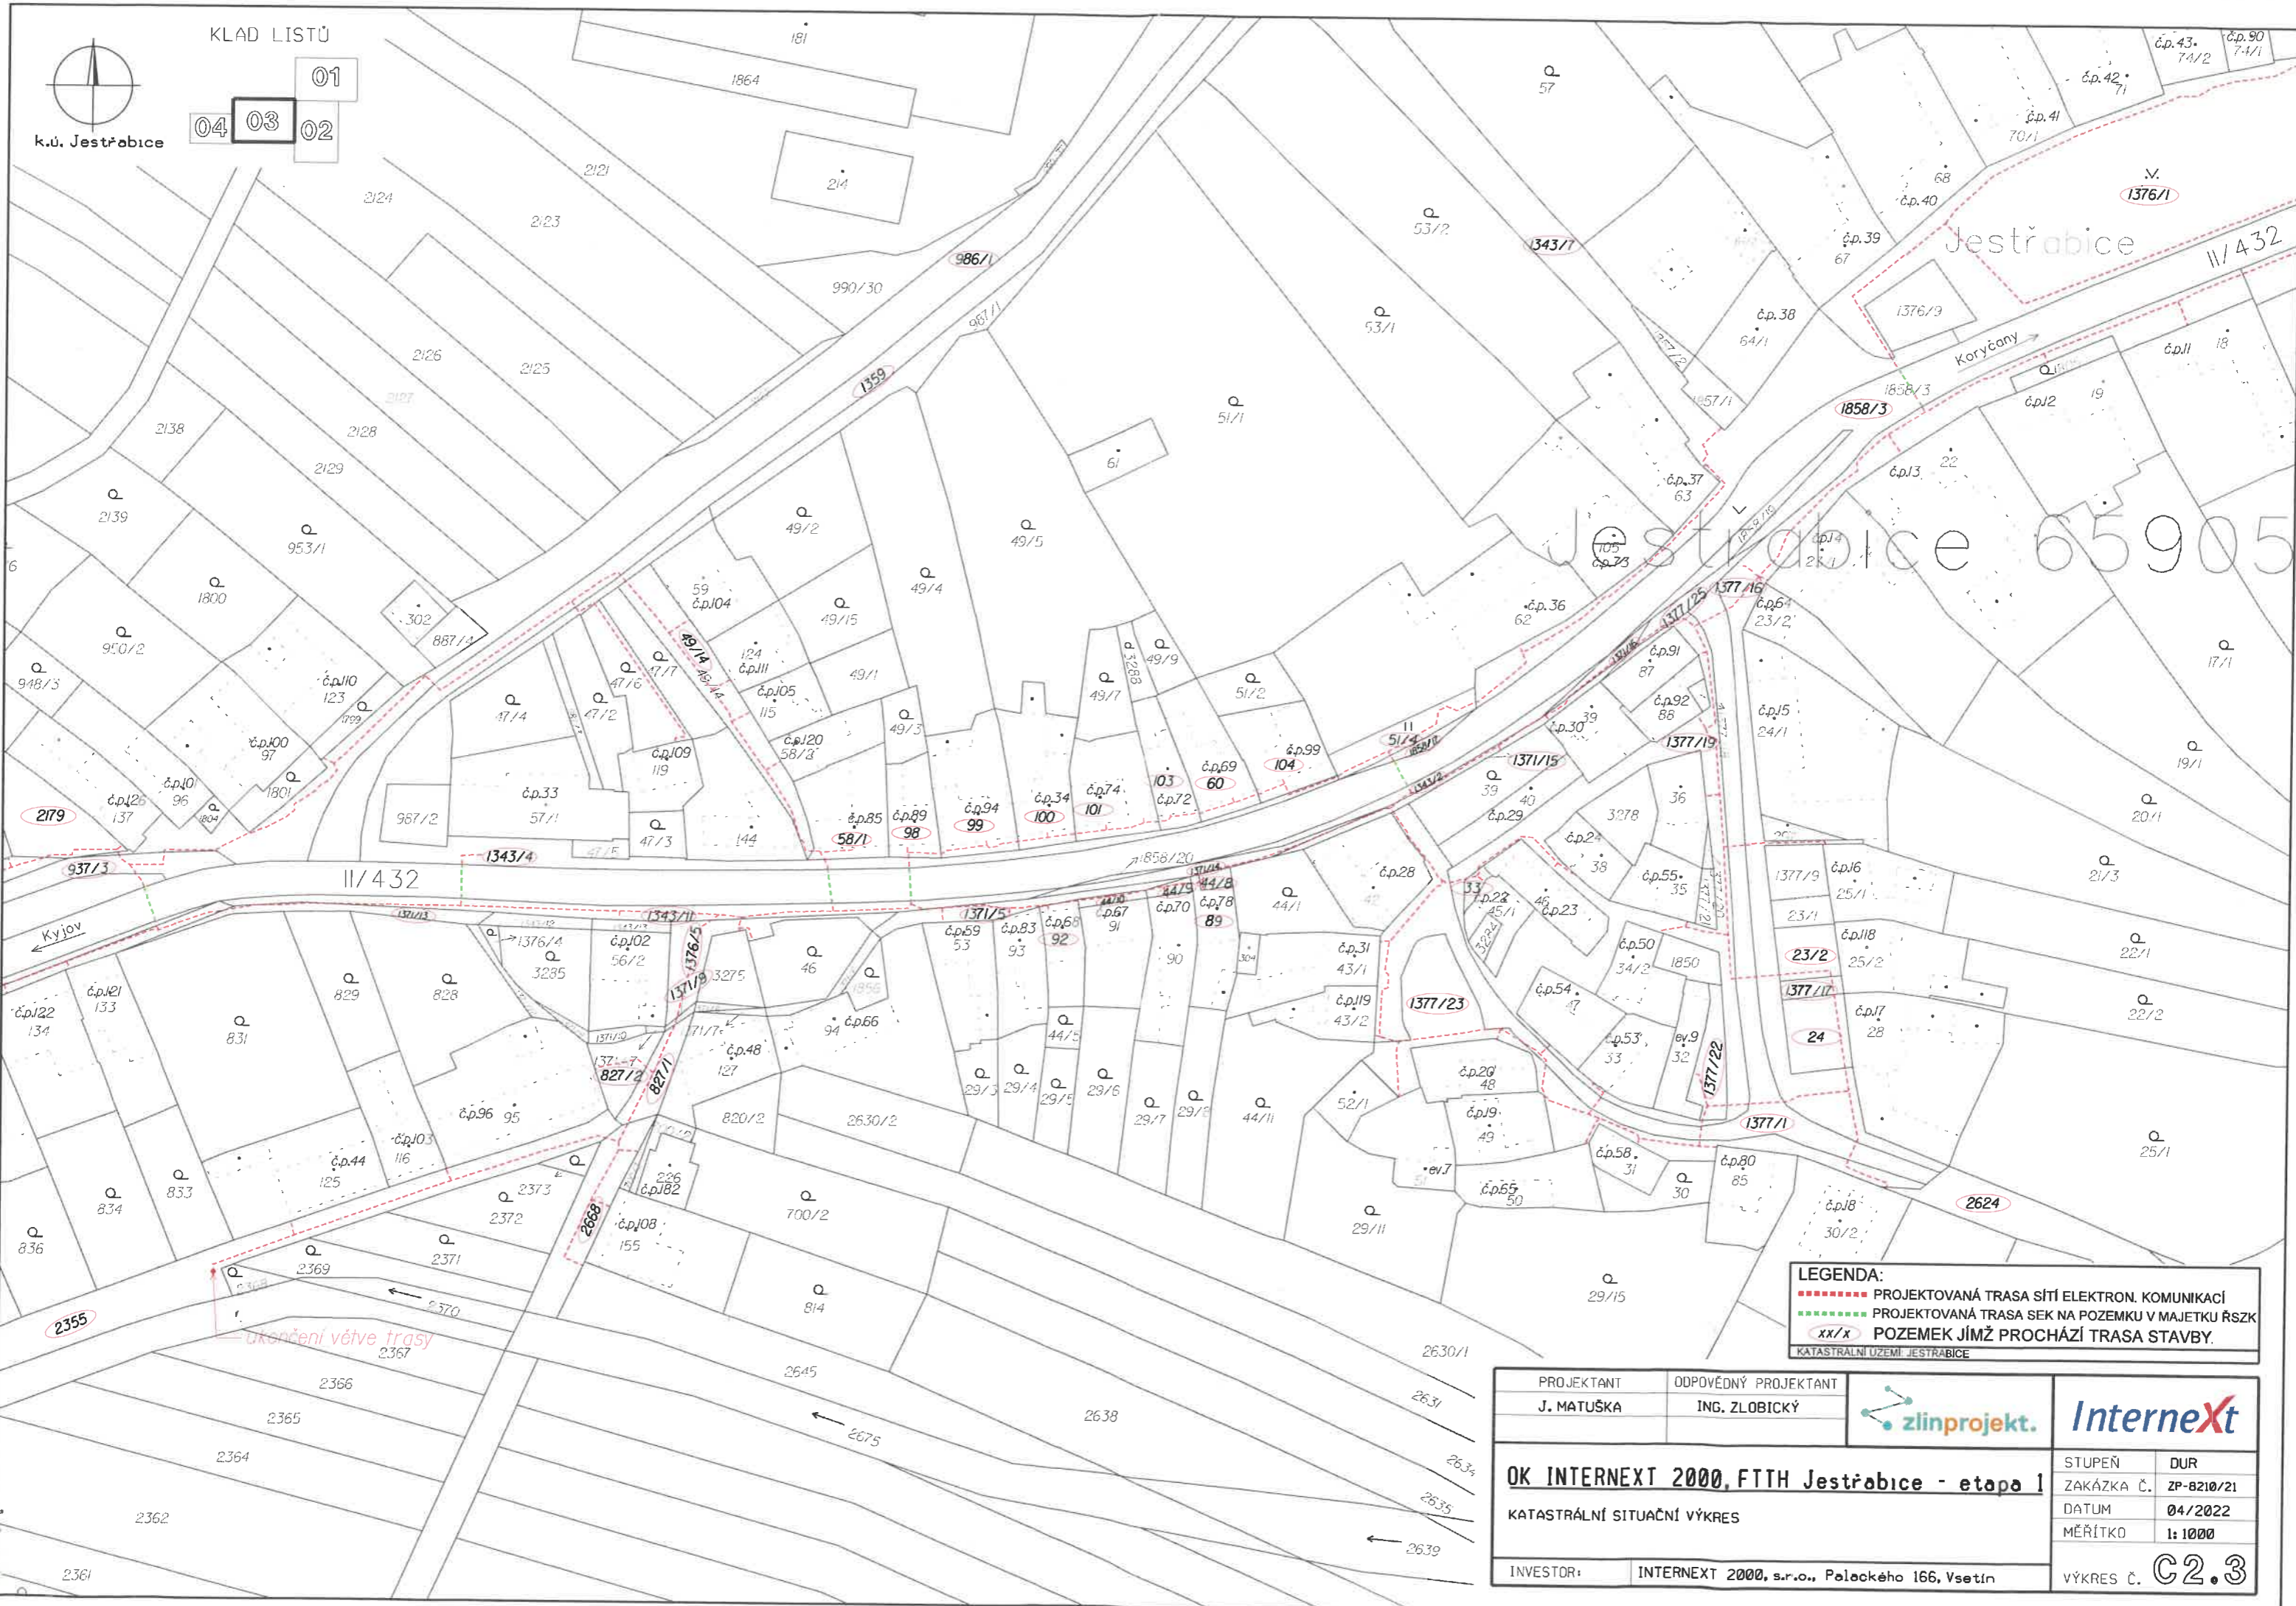

KLAD LISTŮ


01
04 03 02

k.ú. Jestřabice



LEGENDA:
 - - - - - PROJEKTOVANÁ TRASA SÍTÍ ELEKTRON. KOMUNIKACÍ
 - - - - - PROJEKTOVANÁ TRASA SEK NA POZEMKU V MAJETKU ŘSZK
 xx/x POZEMEK JÍMŽ PROCHÁZÍ TRASA STAVBY.
 KATASTRÁLNÍ ÚZEMÍ JESTŘABICE

PROJEKTANT J. MATUŠKA	ODPOVĚDNÝ PROJEKTANT ING. ZLOBICKÝ	 
OK INTERNEXT 2000, FTTH Jestřabice - etapa I KATASTRÁLNÍ SITUACNÍ VÝKRES		
INVESTOR: INTERNEXT 2000, s.r.o., Palackého 166, Vsetín	STUPEŇ ZAKÁZKA Č. DATUM MĚŘÍTKO	DUR ZP-8210/21 04/2022 1:1000
VÝKRES Č. C2.3		

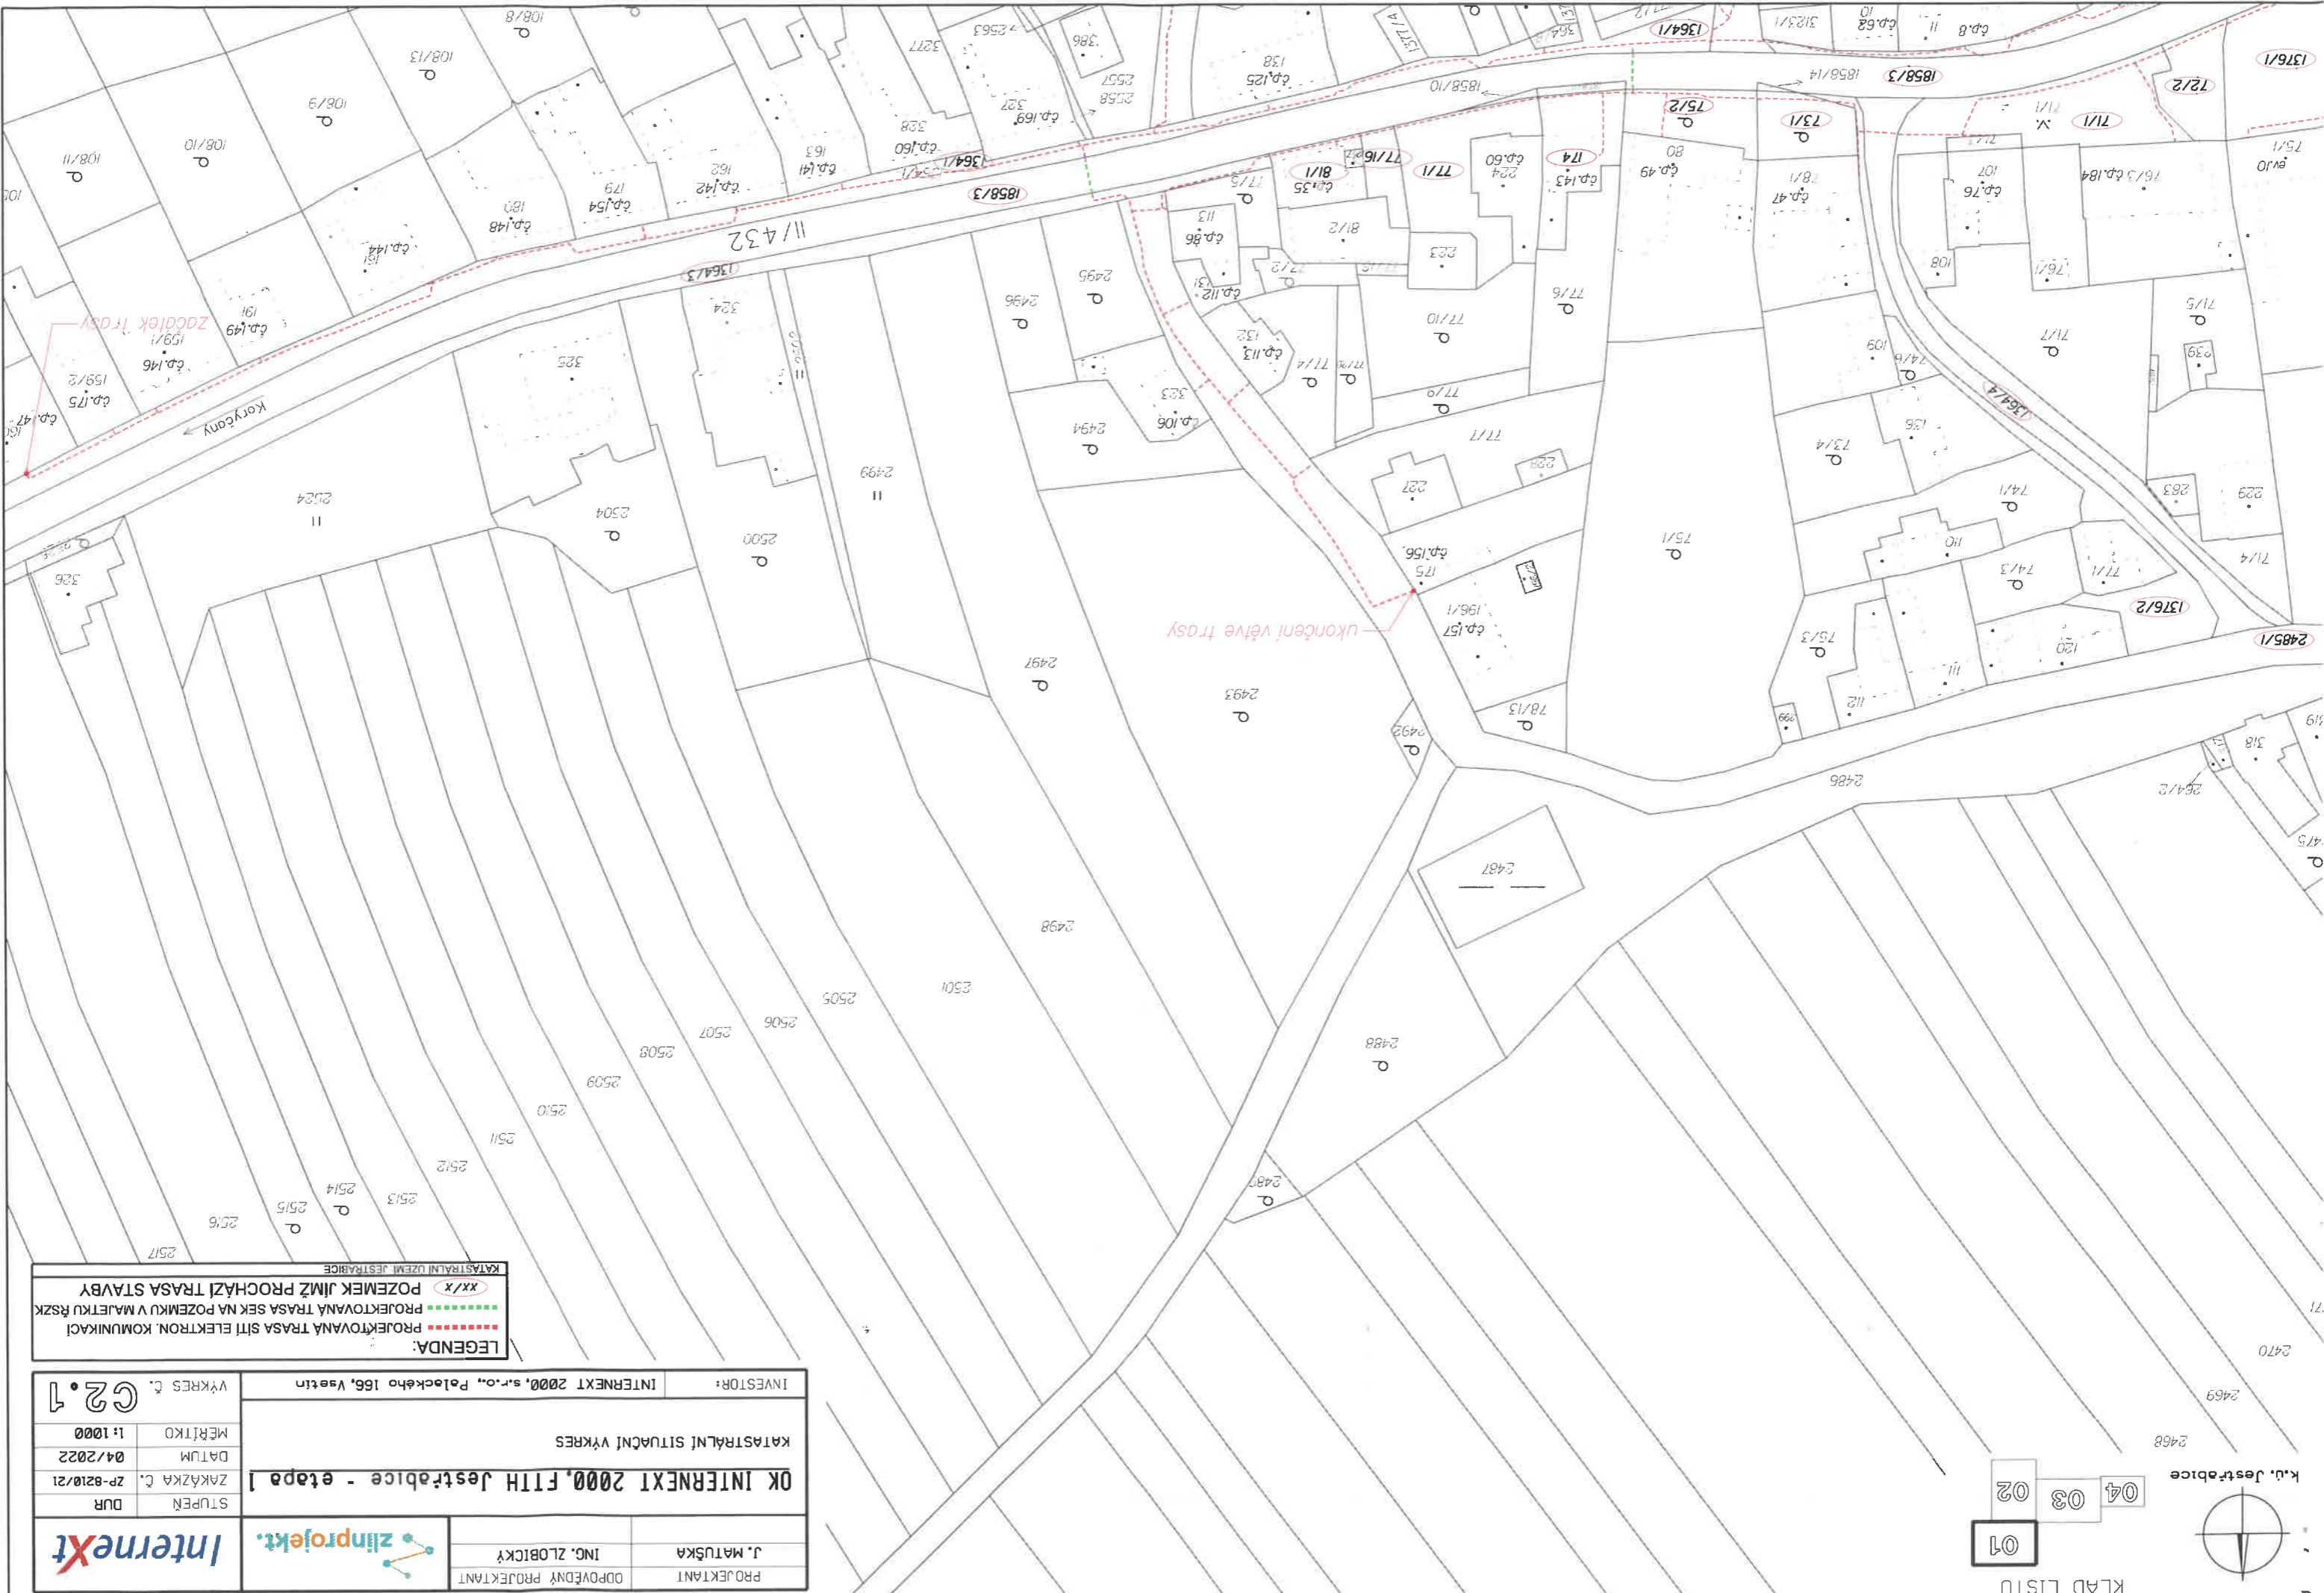

LEGENDA:

- - - - - PROJEKTOVANÁ TRASA SÍTI ELEKTRON. KOMUNIKACÍ
- - - - - PROJEKTOVANÁ TRASA SEK NA POZEMKU V MAJETKU ŘSZK
- (XX/X) POZEMEK JIMŽ PROCHÁZÍ TRASA STAVBY
- KATASTRÁLNÍ ÚZEMÍ JESTŘABICE


OK INTERNEXI 2000, FTTH Jestřabice - etapa I		KATASTRÁLNÍ SITUACNÍ VÝKRES		INVESTOR:	
ZAKÁZKA Č. ZP-8210/21		DATUM		INTERNEXI 2000, s.r.o., Polockého 166, Vaatín	
DUR		04/2022		VÝKRES Č. 02.1	
STUPEŇ		1:1000		MĚŘÍTKO	
Internext		zlinprojekt.		PROJEKTANT	
ING. ZLOBICKÝ		J. MATUŠKA		ODPOVĚDNÝ PROJEKTANT	

Klad listů


01 02 03 04

k.u. Jestřabice


KLAD LISTŮ

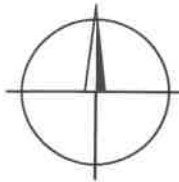

k.ú. Jestřabice

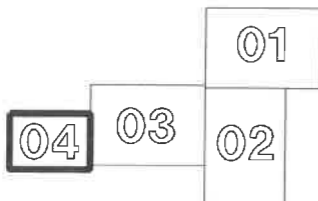

LEGENDA:
 - - - - - PROJEKTOVANÁ TRASA SÍTÍ ELEKTRON. KOMUNIKACÍ
 (xx/x) POZEMEK JÍMŽ PROCHÁZÍ TRASA STAVBY
 KATASTRÁLNÍ ÚZEMÍ: JESTŘABICE

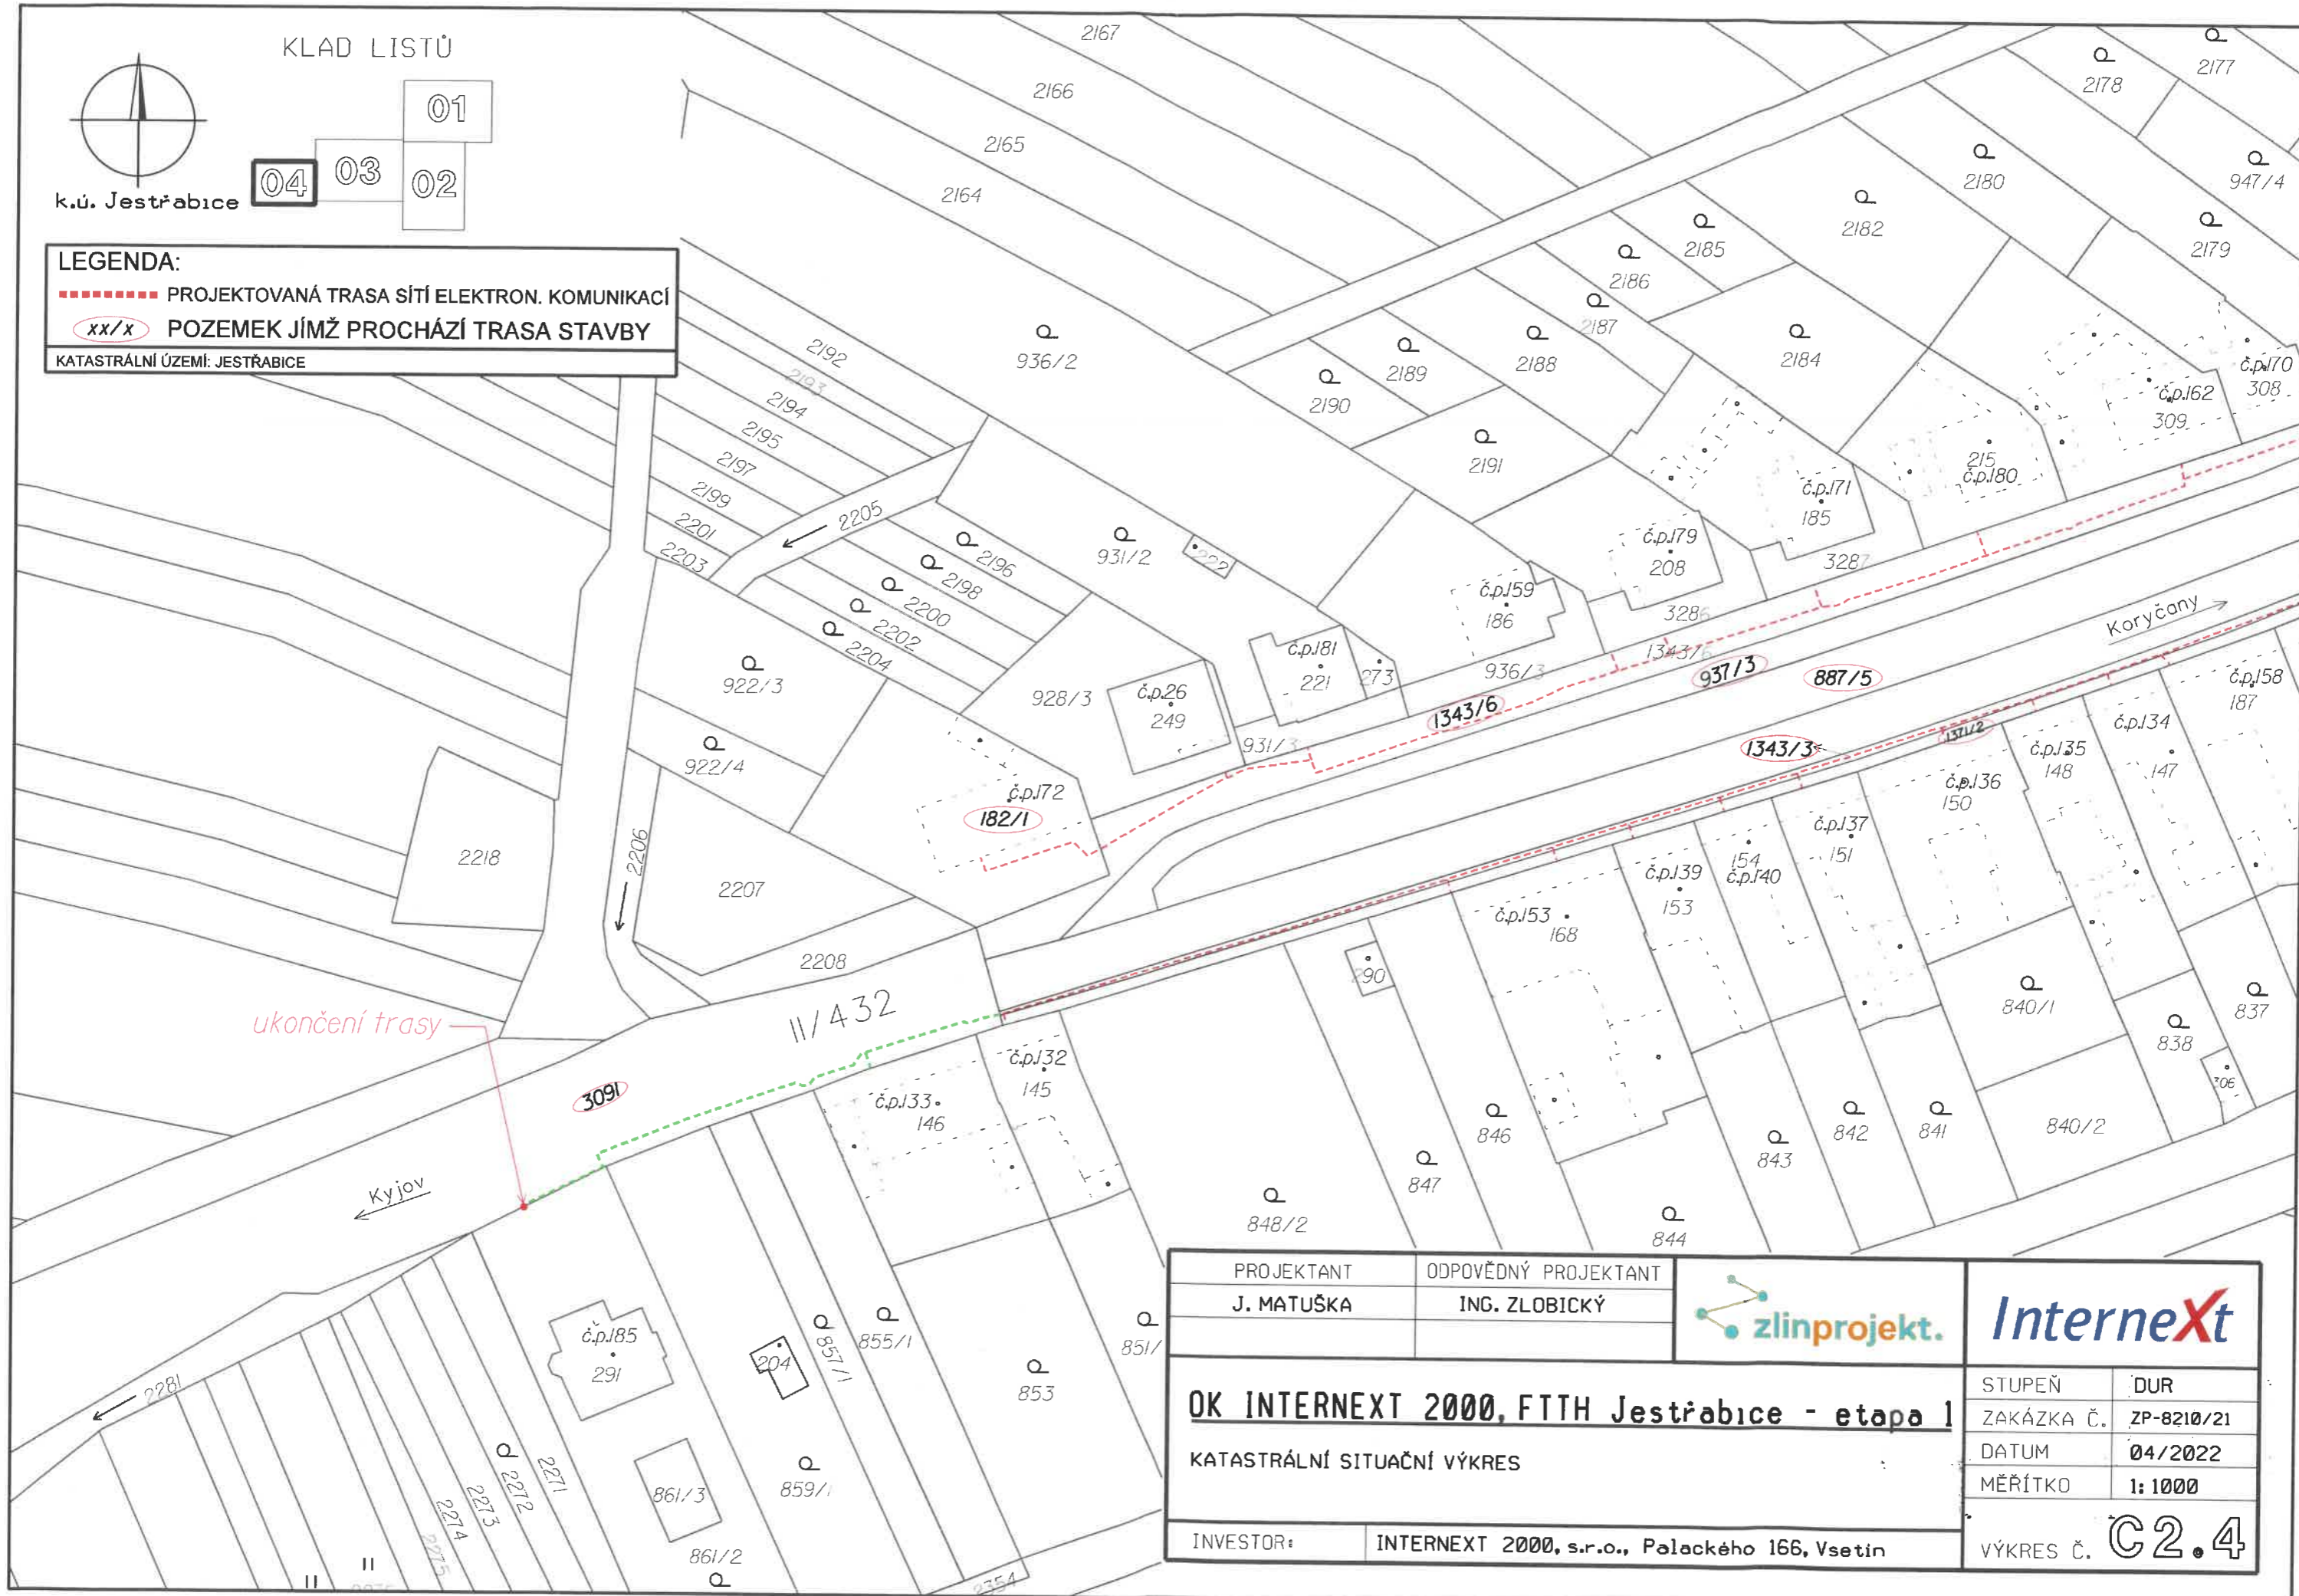

ukončení trasy

Kyjov

Koryčany

PROJEKTANT J. MATUŠKA	ODPOVĚDNÝ PROJEKTANT ING. ZLOBICKÝ			
OK INTERNEXT 2000, FTTH Jestřabice - etapa 1			STUPEŇ ZAKÁZKA Č.	DUR ZP-8210/21
KATASTRÁLNÍ SITUAČNÍ VÝKRES		DATUM	04/2022	
INVESTOR: INTERNEXT 2000, s.r.o., Palackého 166, Vsetín		MĚŘÍTKO	1:1000	
		VÝKRES Č. C2.4		

