

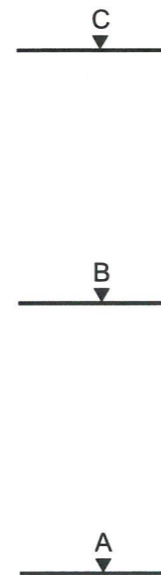



Příloha č. 1: Architektonický návrh interiéru

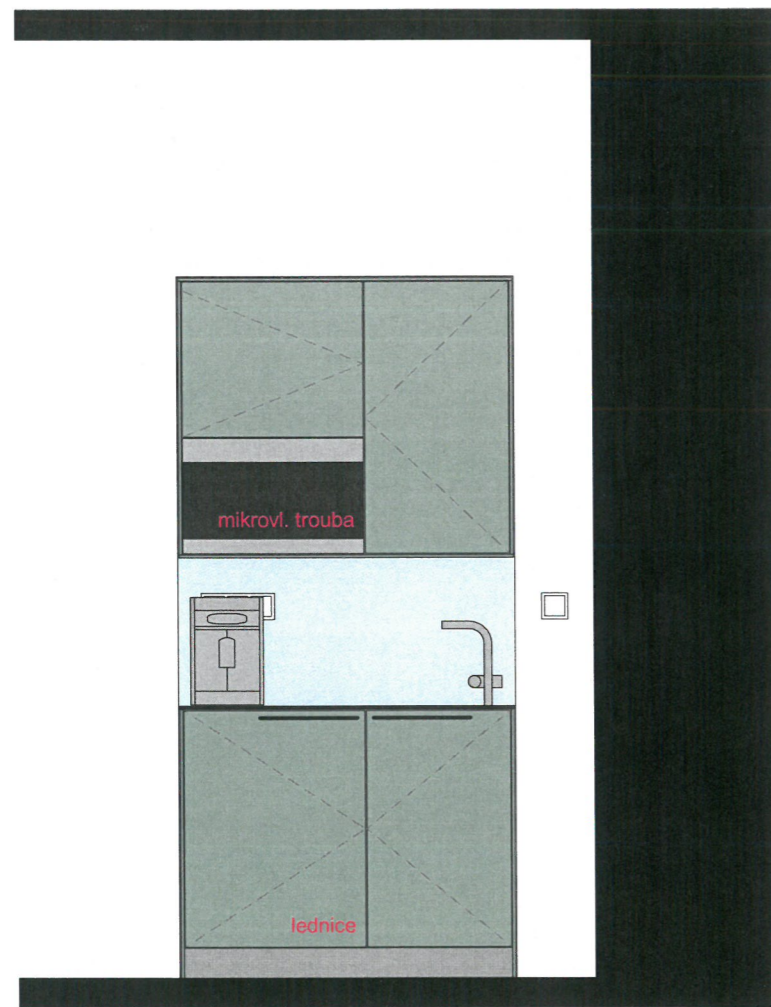


řez D

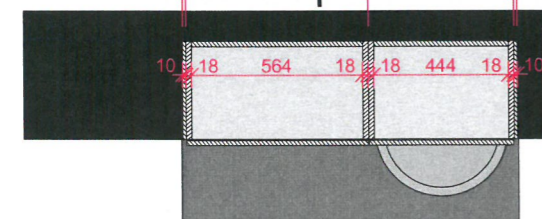



řez E

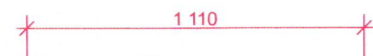

řez C

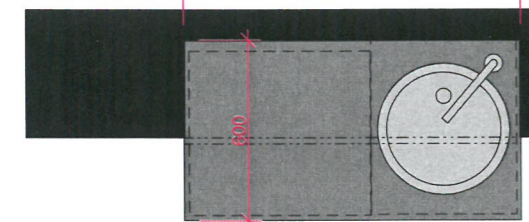


řez B

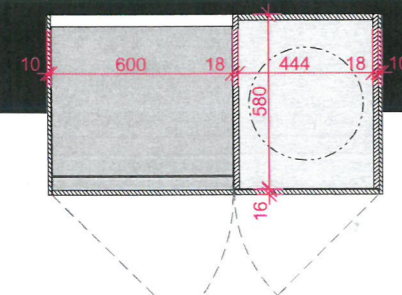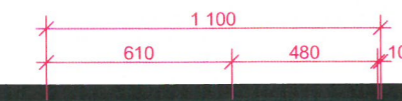


zásuvka-trouba
osvětlení prac. desky

zásuvka lednice

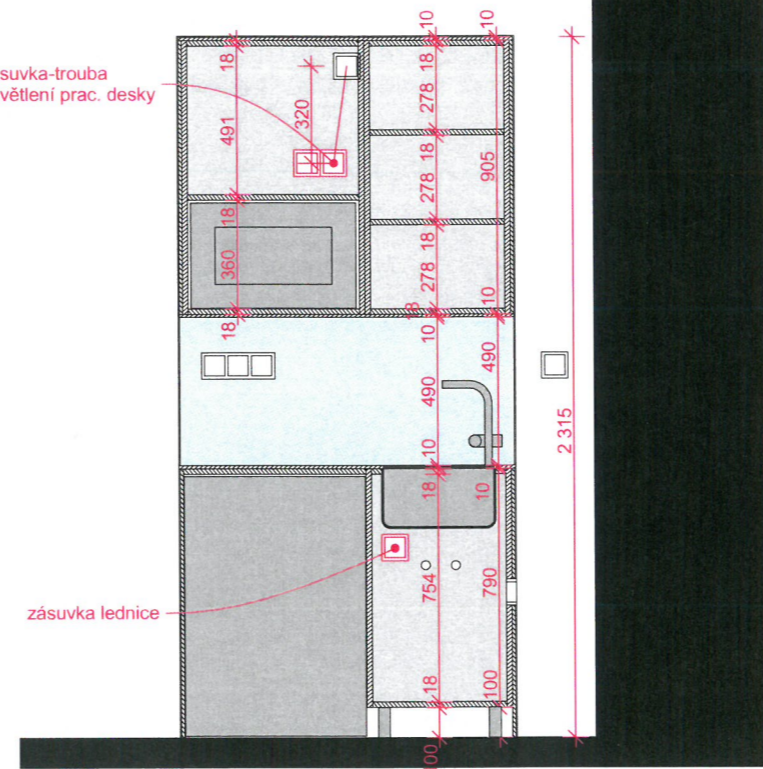

řez E

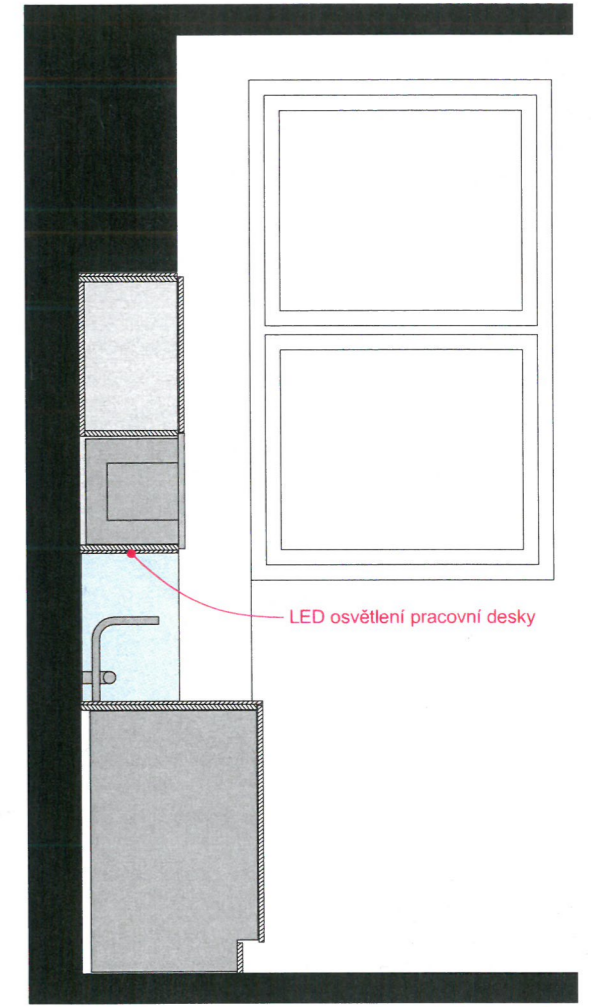

LED osvětlení pracovní desky

řez F

MATERIÁLY

ČELA ZÁSUVK, DVÍŘKA, KRYCÍ DESKA
LAMINOVANÁ DŘEVOTŘÍSKOVÁ DESKA
Egger Fjord green U636 _povrch hladký matný
ABS hrana
TL. 16 mm (KRYCÍ DESKA 10 mm)

SKRYTÝ KORUS -
LAMINOVANÁ DŘEVOTŘÍSKOVÁ DESKA, TL. 18 mm
Egger Arctic grey U788 _povrch jemná perlička
ABS hrana

PRACOVNÍ DESKA Fundermax
KOMPAKTNÍ VYSOKOTLAKÁ LAMINÁTOVÁ DESKA, TL. 10 mm
BARVA ČERNÁ

OBKLAD SOKLU
NEREZ OCEL, KARTÁČOVANÁ

OBKLAD ZA PRACOVNÍ DESKOU A NA BOCÍCH
TÓNOVANÉ BEZPEČNOSTNÍ SKLO
BARVA BILÁ RAL 9010

BEZÚCHYTKOVÉ KOVÁNÍ ZÁSUVK I DVÍŘEK (pokud není určeno jinak)
3 x ÚCHYTKA

Ikea Bagganas
BARVA ČERNÁ
DĚLKA 335 mm
INSTALACE BEZ KRYCÍCH KROUŽKŮ

VÝŠKOVĚ STAVITELNÁ VNITŘNÍ POLICE HORNÍ SKŘÍŇKY

DŘEZ FRANKE RBX 110-38
PODSTAVNÝ, NERAZ
PRŮMĚR VNĚJŠÍ 435 mm, PRŮMĚR VNITŘNÍ 376 mm
DŘEZOVÁ BATERIE Tower Tech chrom Novaservis, 12713,0

OSVĚTLENÍ PRACOVNÍ DESKY
ZAFRÉZOVANÝ LED PÁSEK V HLINÍKOVÉM PROFILU S KRYTÍM 15 / 10 mm
V CELÉ DÉLCE KRYCÍHO PANELU HORNÍCH SKŘÍŇEK

LEDNICE Whirlpool ARZ 0051

MIKROVLNNÁ TROUBA AMW 4910 IX



Před výrobou nutno doměřit skutečné rozměry na stavbě a výrobu konzultovat s architektem.



GJKT

www.zarovkaarchitekti.cz








vypracoval:

Ing. arch. Jana Rejsková

účel díla: architektonický návrh interiéru datum: 04.10.2021

název výkresu: KUCHYŇSKÝ KOUT_kabinet formát: A3

měřítko: 1:25 číslo výkresu: 03

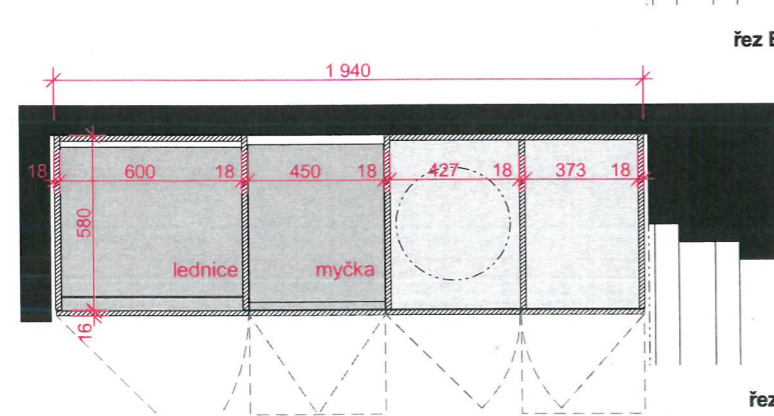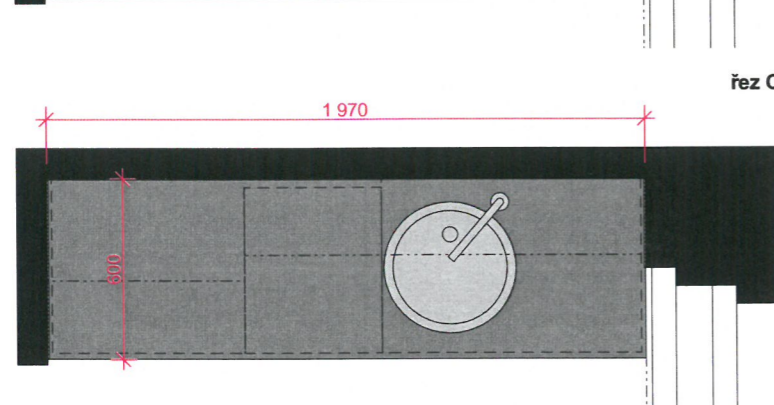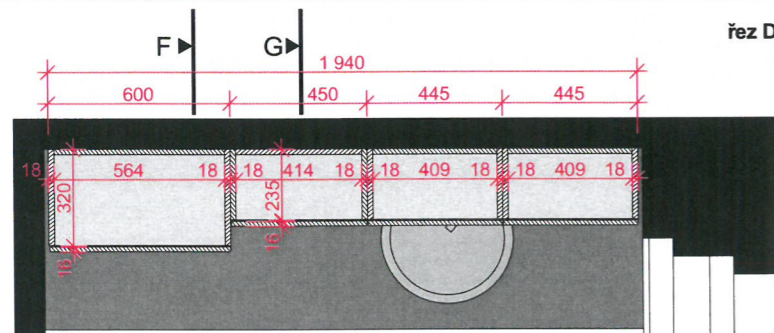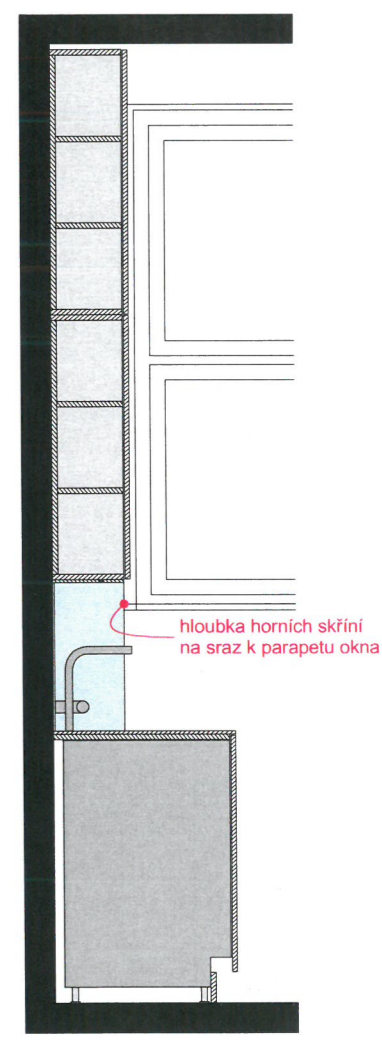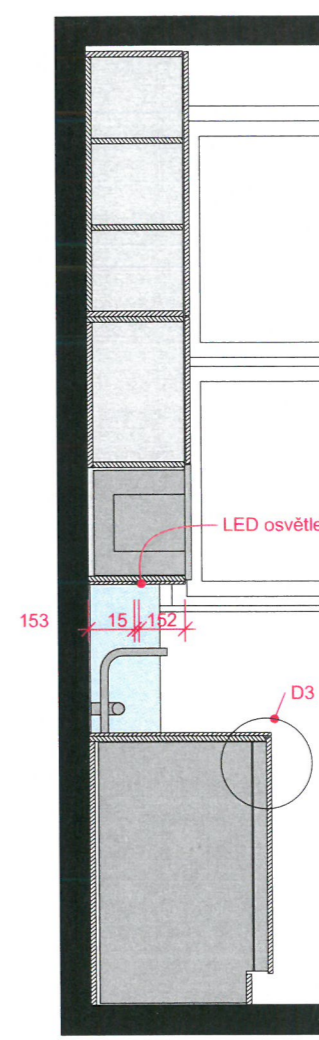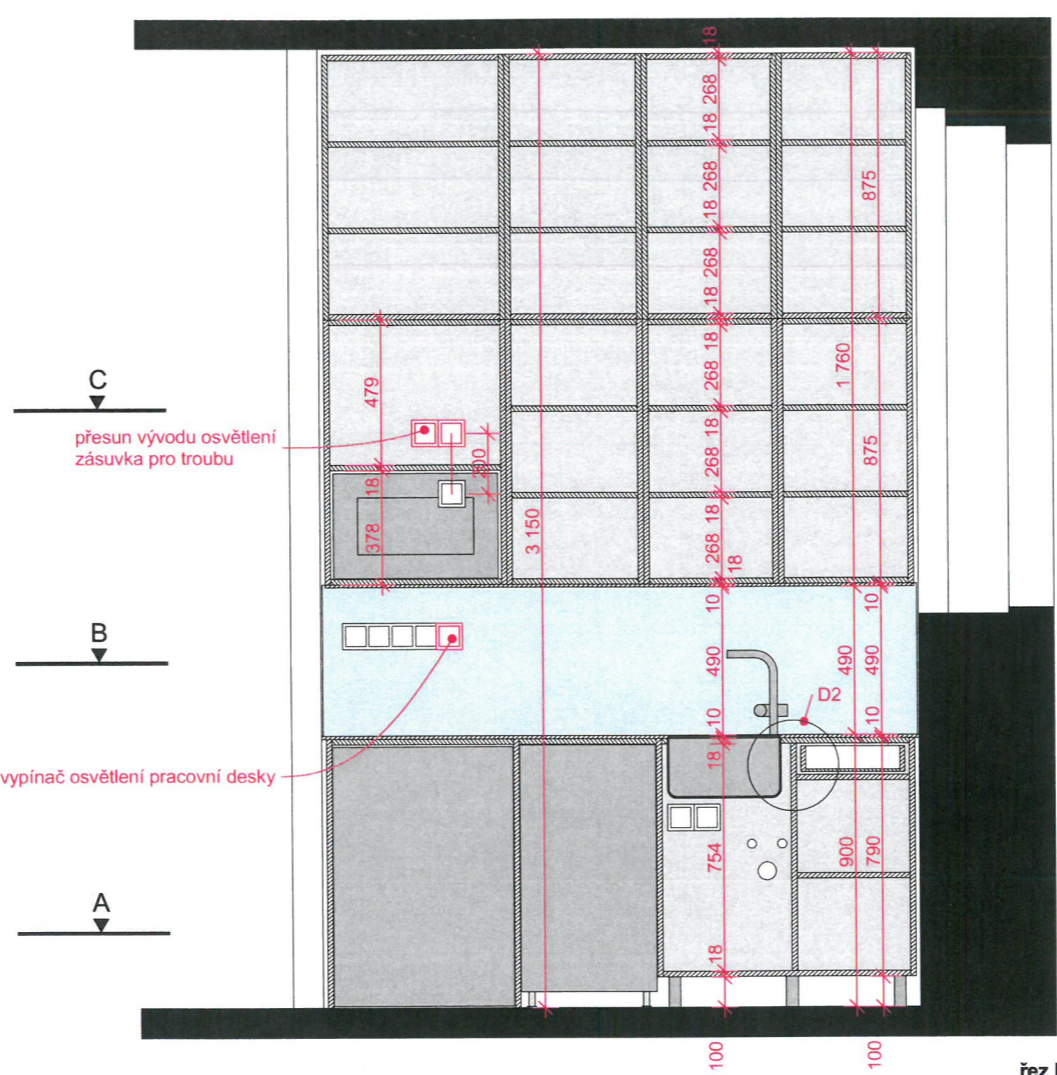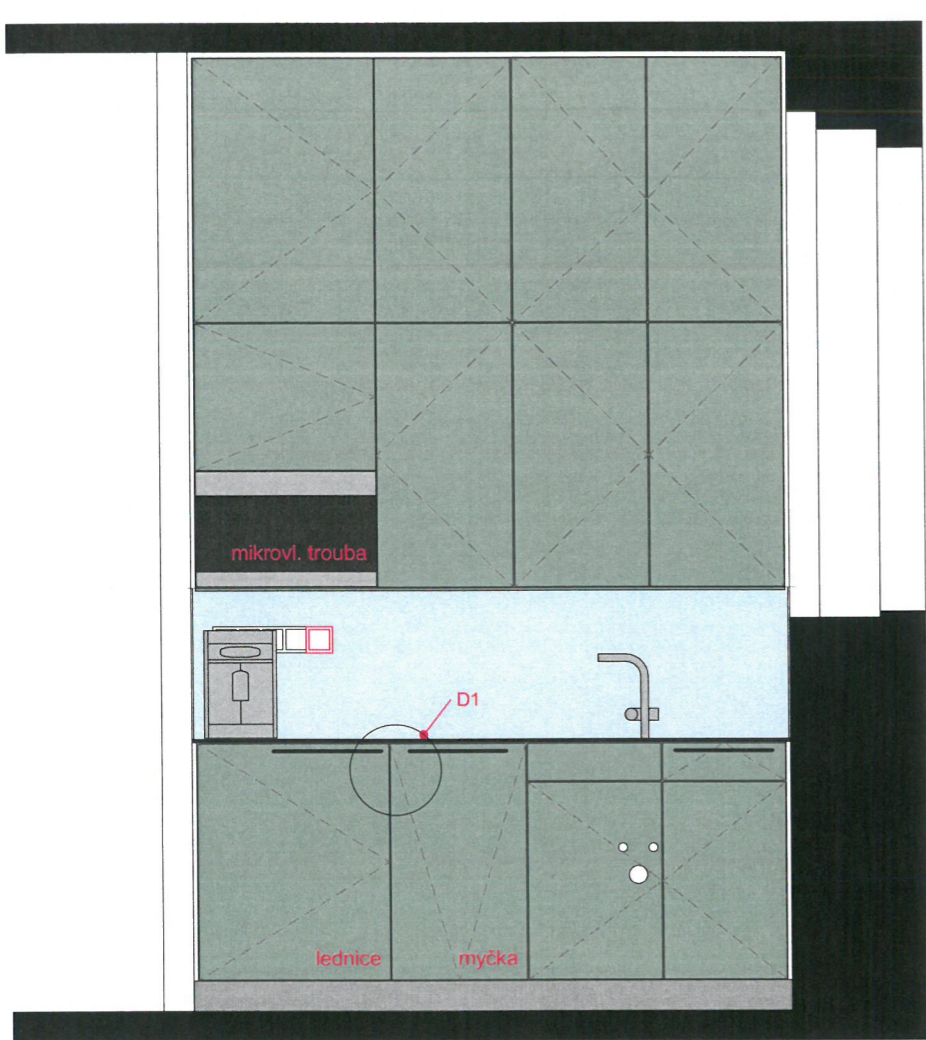

MATERIÁLY

ČELA ZÁSUVEK, DVÍŘKA, KRYCÍ DESKA
LAMINOVANÁ DŘEVOTŘÍSKOVÁ DESKA
Egger Fjord green U636 _povrch hladký matný
ABS hrana
TL. 16 mm (KRYCÍ DESKA 10 mm)

SKRYTÝ KORUS -
LAMINOVANÁ DŘEVOTŘÍSKOVÁ DESKA, TL. 18 mm
Egger Arctic grey U788 _povrch jemná perlička
ABS hrana

PRACOVNÍ DESKA Fundermax
KOMPAKTNÍ VYSOKOTLAKÁ LAMINÁTOVÁ DESKA, TL. 10 mm
BARVA ČERNÁ

OBKLAD SOKLU
NEREZ OCEL, KARTÁČOVANÁ

OBKLAD ZA PRACOVNÍ DESKOU A NA BOCÍCH
TÓNOVANÉ BEZPEČNOSTNÍ SKLO
BARVA BÍLÁ RAL 9010

BEZÚCHYTKOVÉ KOVÁNÍ ZÁSUVEK I DVÍŘEK (pokud není určeno jinak)
3 x ÚCHYTKA
Ikea Bagganas
BARVA ČERNÁ
DÉLKA 335 mm
INSTALACE BEZ KRYCÍCH KROUŽKŮ

VÝŠKOVĚ STAVITELNÉ VNITŘNÍ POLICE HORNÍCH I SPODNÍCH SKŘÍNĚK

DŘEZ FRANKE RBX 110-38
PODSTAVNÝ, NEREZ
PRŮMĚR VNĚJŠÍ 435 mm, PRŮMĚR VNITŘNÍ 376 mm
DŘEZOVÁ BATERIE Tower Tech chrom Novaservis, 12713,0

OSVĚTLENÍ PRACOVNÍ DESKY
ZAFRÉZOVANÝ LED PÁSEK V HLINÍKOVÉM PROFILU S KRYTÍM 15 / 10 mm
V CELÉ DÉLCE KRYCÍHO PANELU HORNÍCH SKŘÍNĚK

MYČKA Electrolux vestavná myčka 300 AirDry EEA22100L

LEDNICE Whirlpool ARZ 0051

MIKROVLNNÁ TROUBA AMW 4910 IX



Před výrobou nutno doměřit skutečné rozměry na stavbě a výrobu konzultovat s architektem.



www.zarovkaarchitekti.cz

GJKT


vyrpracoval:

Ing. arch. Jana Rejsková


účel díla: architektonický návrh interiéru datum: 04.10.2021

název výkresu: KUCHYŇSKÝ KOUT_hudební výchova formát: A3


měřítko: 1:25 číslo výkresu: 10

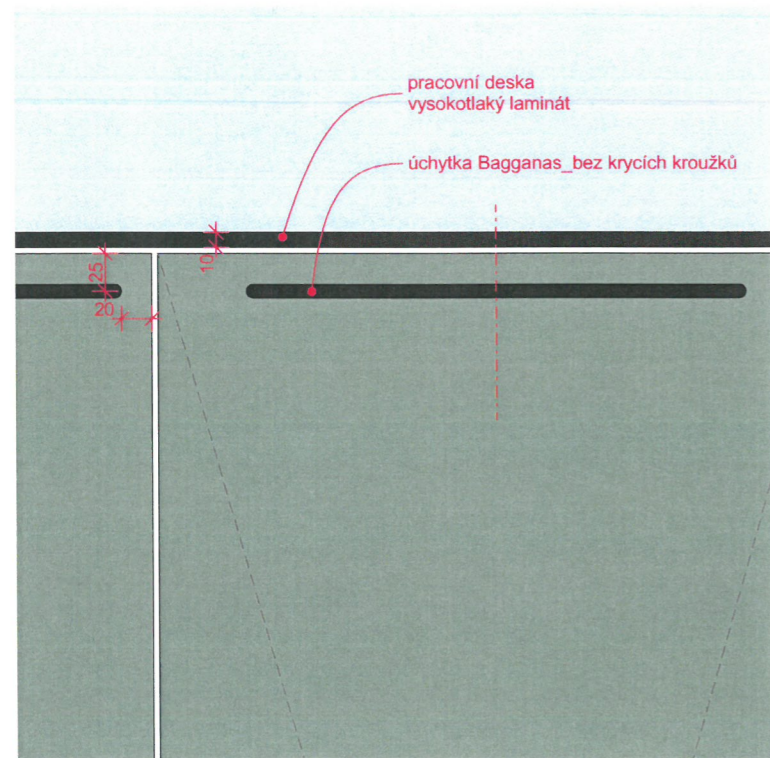


detail D1

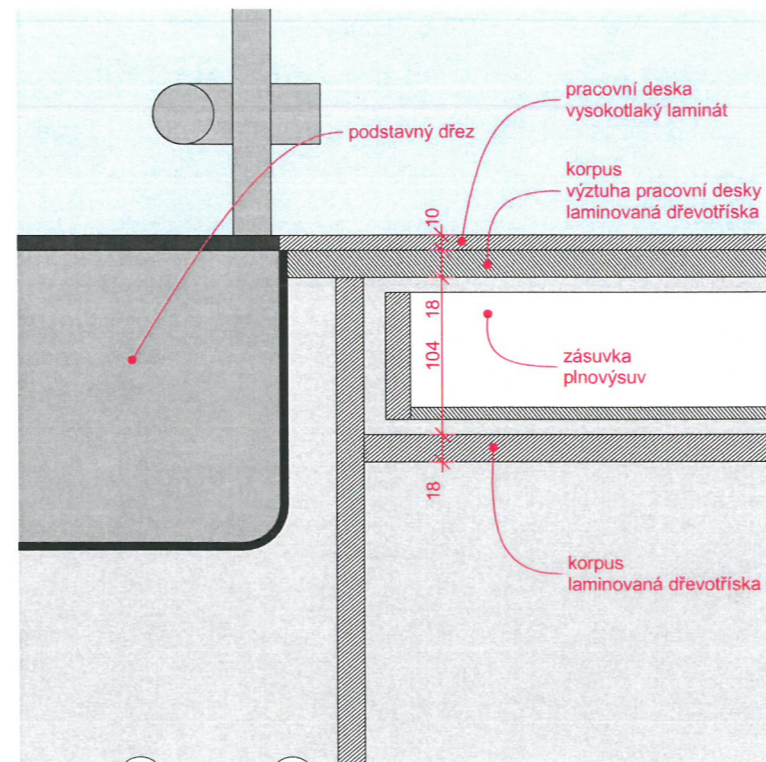


detail D2

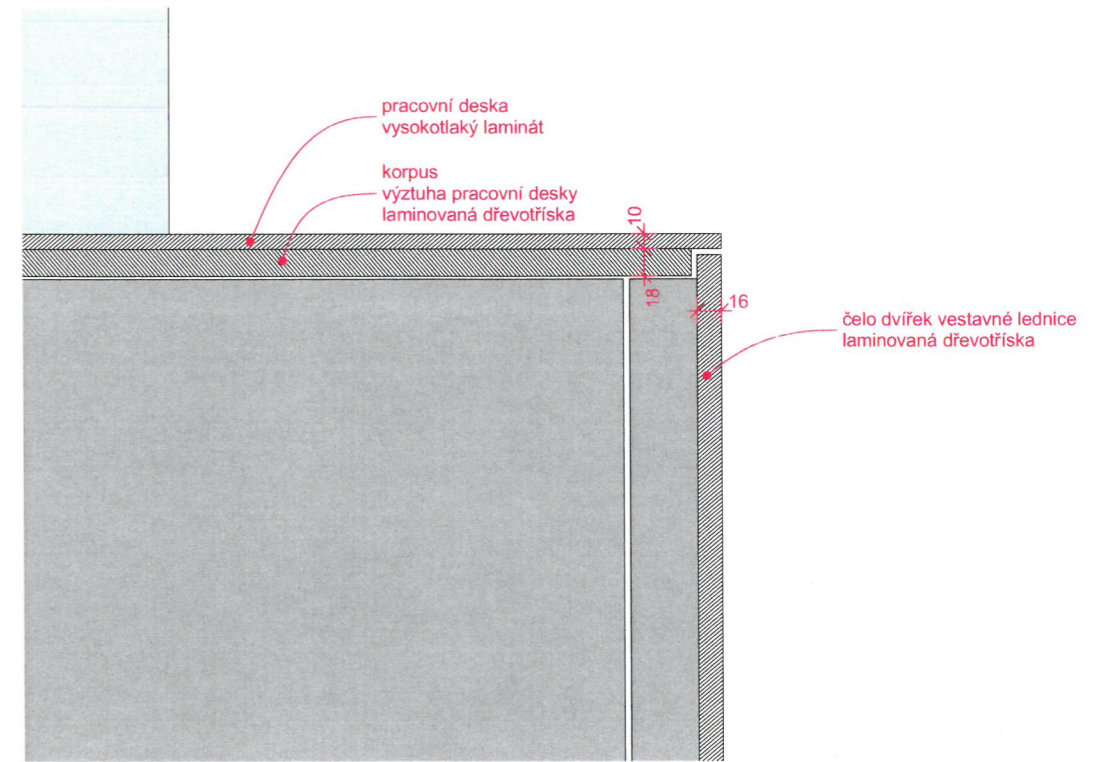

detail D3

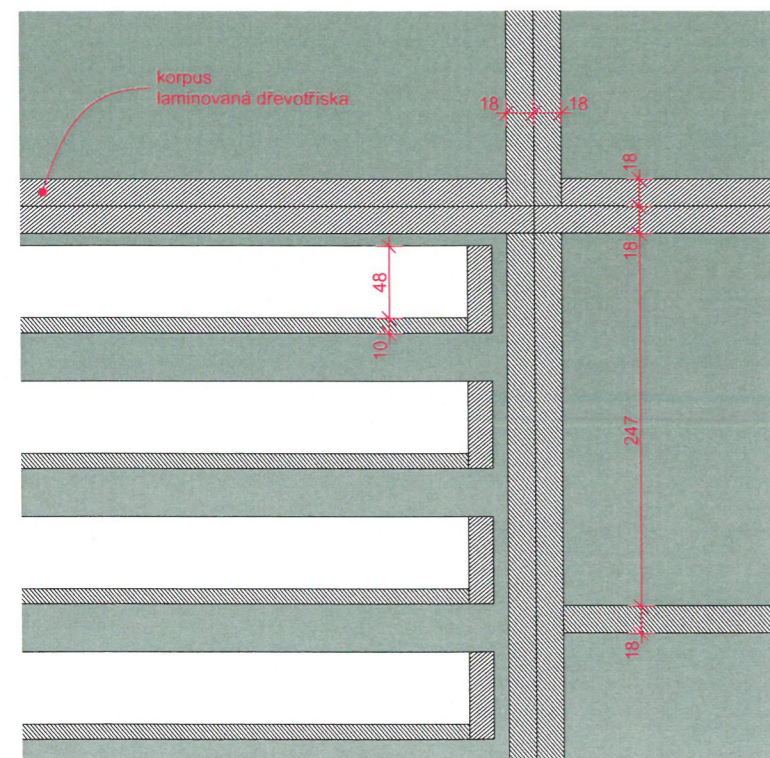

detail D4

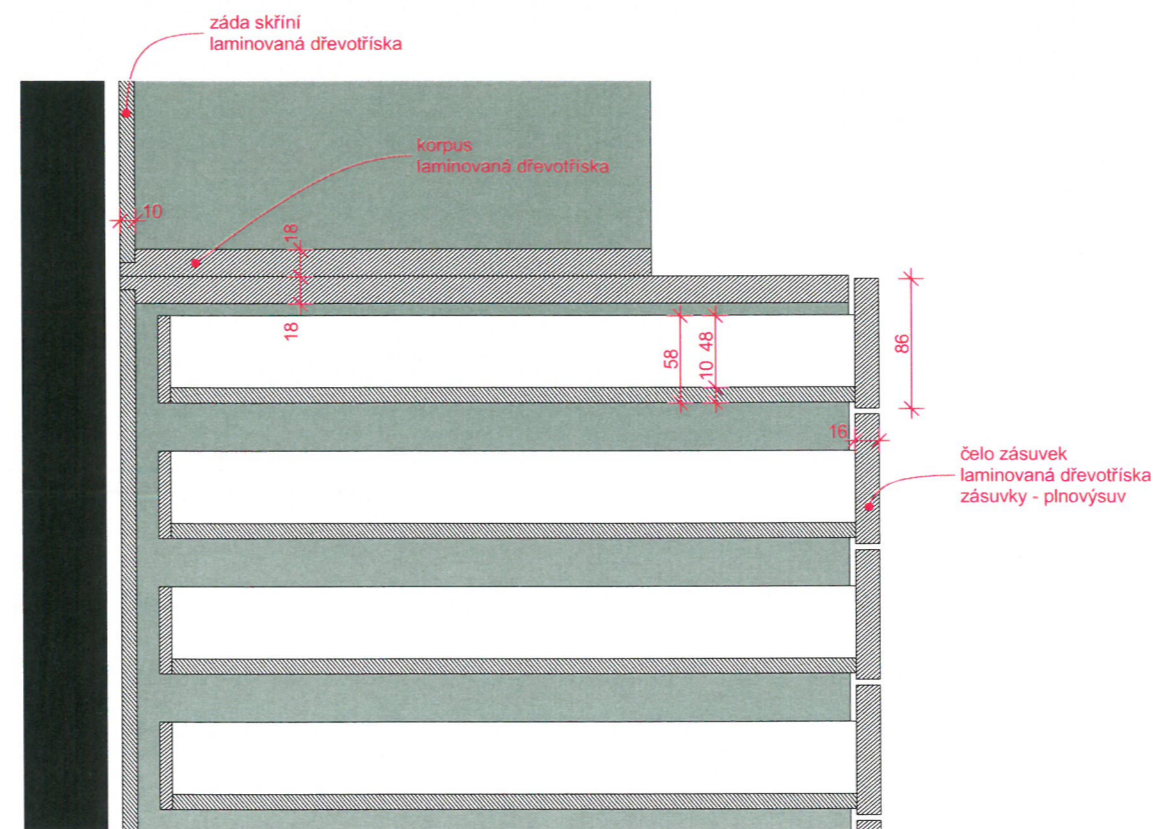

detail D5

GJKT



www.zarovkaarchitekti.cz

vypracoval:

Ing. arch. Jana Rejsková

architektonický návrh interiéru

datum: 04.10.2021

název výkresu:

formát: A3

DETAILY

měřítko:

1:5 číslo výkresu:

11