

REKAPITULACE STAVBY

Kód: 2022-050
Stavba: Parkoviště na ul. Obránců míru za bytovým domem č.p.761

KSO:
Místo: Kopřivnice

CC-CZ:
Datum: 23.11.2022

Zadavatel:
Město Kopřivnice

IČ:
DIČ:

Uchazeč:
BERGER BOHEMIA a.s.

IČ: 45357269
DIČ: CZ45357269

Projektant:
ing.Ondřej Bojko

IČ:
DIČ:

Zpracovatel:

IČ:
DIČ:

Poznámka:

Soupis prací je sestaven s využitím Cenové soustavy ÚRS. Položky, které pochází z této cenové soustavy, jsou ve sloupci 'Cenová soustava' označeny popisem 'CS ÚRS' a úrovní příslušného kalendářního pololetí. Veškeré další informace vymežující popis a podmínky použití těchto položek z Cenové soustavy, které nejsou uvedeny přímo v soupisu prací, jsou neomezeně dále k dispozici na webu podmínky.urs.cz.

| | | | |
|---------------------|--|--|---------------------|
| Cena bez DPH | | | 4 349 642,60 |
|---------------------|--|--|---------------------|

| | Sazba daně | Základ daně | Výše daně |
|--------------|------------|---------------------|-------------------|
| DPH základní | 21,00% | 4 349 642,60 | 913 424,95 |
| snížená | 15,00% | 0,00 | 0,00 |

| | | | |
|-------------------|----------|------------|---------------------|
| Cena s DPH | v | CZK | 5 263 067,55 |
|-------------------|----------|------------|---------------------|

REKAPITULACE OBJEKTŮ STAVBY A SOUPISŮ PRACÍ

Kód: 2022-050

Stavba: Parkoviště na ul. Obránců míru za bytovým domem č.p.761

Místo: **Kopřivnice**

Datum: 23.11.2022

Zadavatel: Město Kopřivnice

Projektant: ing.Ondřej Bojko

Uchazeč: BERGER BOHEMIA a.s.

Zpracovatel:

| Kód | Popis | Cena bez DPH [CZK] | Cena s DPH [CZK] | Typ |
|------------------------------|----------------------------|---------------------|---------------------|-----|
| Náklady stavby celkem | | 4 349 642,60 | 5 263 067,55 | |
| 01 | SO 101 - Místní komunikace | 3 628 156,00 | 4 390 068,76 | STA |
| 02 | SO 801 Vegetační úpravy | 151 886,60 | 183 782,79 | STA |
| 03 | VRN | 569 600,00 | 689 216,00 | STA |

REKAPITULACE ČLENĚNÍ SOUPISU PRACÍ

Stavba:

Parkoviště na ul. Obránců míru za bytovým domem č.p.761

Objekt:

01 - SO 101 - Místní komunikace

Místo: Kopřivnice

Datum: 23.11.2022

Zadavatel: Město Kopřivnice

Projektant: ing.Ondřej Bojko

Uchazeč: BERGER BOHEMIA a.s.

Zpracovatel:

Kód dílu - Popis

Cena celkem [CZK]

| | |
|--|---------------------|
| Náklady stavby celkem | 3 628 156,00 |
| HSV - Práce a dodávky HSV | 3 457 911,18 |
| 1 - Zemní práce | 1 304 990,67 |
| 2 - Zakládání | 109 857,18 |
| 3 - Svislé a kompletní konstrukce | 12 210,34 |
| 4 - Vodorovné konstrukce | 14 617,31 |
| 5 - Komunikace pozemní | 1 190 954,23 |
| 6 - Úpravy povrchů, podlahy a osazování výplní | 5 398,11 |
| 8 - Trubní vedení | 352 957,08 |
| 9 - Ostatní konstrukce a práce, bourání | 334 223,66 |
| 997 - Přesun sutě | 95 003,69 |
| 998 - Přesun hmot | 37 698,91 |
| PSV - Práce a dodávky PSV | 6 936,73 |
| 711 - Izolace proti vodě, vlhkosti a plynům | 6 936,73 |
| M - Práce a dodávky M | 163 308,09 |
| 46-M - Zemní práce při extr.mont.pracích | 163 308,09 |

SOUPIS PRACÍ

Stavba:

Parkoviště na ul. Obránců míru za bytovým domem č.p.761

Objekt:

01 - SO 101 - Místní komunikace

Místo: Kopřivnice

Datum: 23.11.2022

Zadavatel: Město Kopřivnice

Projektant: ing.Ondřej Bojko

Uchazeč: BERGER BOHEMIA a.s.

Zpracovatel:

| PČ | Typ | Kód | Popis | MJ | Množství | J.cena [CZK] | Cena celkem [CZK] | Cenová soustava |
|----|-----|-----|-------|----|----------|--------------|-------------------|-----------------|
|----|-----|-----|-------|----|----------|--------------|-------------------|-----------------|

Náklady soupisu celkem

3 628 156,00

D HSV Práce a dodávky HSV

3 457 911,18

D 1 Zemní práce

1 304 990,67

| | | | | | | | | |
|---|---|-----------|---|----|-------|--------|----------|----------------|
| 1 | K | 113106121 | Rozebrání dlažeb komunikací pro pěší s přemístěním hmot na skládku na vzdálenost do 3 m nebo s naložením na dopravní prostředek s ložem z kameniva nebo živice a s jakoukoliv výplní spár ručně z betonových nebo kameninových dlaždic, desek nebo tvarovek | m2 | 9,750 | 117,99 | 1 150,39 | CS ÚRS 2022 02 |
|---|---|-----------|---|----|-------|--------|----------|----------------|

Online PSC

https://podminky.urs.cz/item/CS_URS_2022_02/113106121

VV rozebrání okapového chodníku u zadního vstupu - boční vjezd

VV 13*0,75

9,750

VV Součet

9,750

| | | | | | | | | |
|---|---|-----------|---|----|--------|-------|----------|----------------|
| 2 | K | 113106132 | Rozebrání dlažeb komunikací pro pěší s přemístěním hmot na skládku na vzdálenost do 3 m nebo s naložením na dopravní prostředek s ložem z kameniva nebo živice a s jakoukoliv výplní spár strojně plochy jednotlivě do 50 m2 z betonových, kameninových nebo dlaždic, desek nebo tvarovek | m2 | 84,000 | 78,66 | 6 607,06 | CS ÚRS 2022 02 |
|---|---|-----------|---|----|--------|-------|----------|----------------|

Online PSC

https://podminky.urs.cz/item/CS_URS_2022_02/113106132

VV dle PD - jednotlivé výměry

VV 84

84,000

VV Součet

84,000

| | | | | | | | | |
|---|---|-----------|--|----|-------|--------|--------|----------------|
| 3 | K | 113106171 | Rozebrání dlažeb vozovek a ploch s přemístěním hmot na skládku na vzdálenost do 3 m nebo s naložením na dopravní prostředek, s jakoukoliv výplní spár ručně ze zámkové dlažby s ložem z kameniva | m2 | 6,000 | 117,99 | 707,93 | CS ÚRS 2022 02 |
|---|---|-----------|--|----|-------|--------|--------|----------------|

Online PSC

https://podminky.urs.cz/item/CS_URS_2022_02/113106171

VV rozebrání stávající dlažby vjezdu pro opravu propadlé části

VV 6

6,000

VV Součet

6,000

| | | | | | | | | |
|---|---|-----------|--|----|-------|-------|--------|----------------|
| 4 | K | 113107111 | Odstranění podkladů nebo krytů ručně s přemístěním hmot na skládku na vzdálenost do 3 m nebo s naložením na dopravní prostředek z kameniva těžného, o tl. vrstvy do 100 mm | m2 | 9,750 | 84,56 | 824,43 | CS ÚRS 2022 02 |
|---|---|-----------|--|----|-------|-------|--------|----------------|

Online PSC

https://podminky.urs.cz/item/CS_URS_2022_02/113107111

VV rozebrání okapového chodníku u zadního vstupu - boční vjezd

VV 13*0,75

9,750

VV Součet

9,750

| | | | | | | | | |
|---|---|-----------|--|----|-------|-------|--------|----------------|
| 5 | K | 113107123 | Odstranění podkladů nebo krytů ručně s přemístěním hmot na skládku na vzdálenost do 3 m nebo s naložením na dopravní prostředek z kameniva hrubého drčeného, o tl. vrstvy přes 200 do 300 mm | m2 | 5,000 | 84,56 | 422,78 | CS ÚRS 2022 02 |
|---|---|-----------|--|----|-------|-------|--------|----------------|

Online PSC

https://podminky.urs.cz/item/CS_URS_2022_02/113107123

VV rozebrání podkladu vjezdu pro opravu propadlé části

VV 5

5,000

VV Součet

5,000

| | | | | | | | | |
|---|---|-----------|--|----|--------|-------|----------|----------------|
| 6 | K | 113107313 | Odstranění podkladů nebo krytů strojně plochy jednotlivě do 50 m2 s přemístěním hmot na skládku na vzdálenost do 3 m nebo s naložením na dopravní prostředek z kameniva těžného, o tl. vrstvy přes 200 do 300 mm | m2 | 84,000 | 84,56 | 7 102,75 | CS ÚRS 2022 02 |
|---|---|-----------|--|----|--------|-------|----------|----------------|

Online PSC

https://podminky.urs.cz/item/CS_URS_2022_02/113107313

VV pod dlažbu

VV 84

84,000

VV Součet

84,000

| | | | | | | | | |
|---|---|-----------|---|----|---------|-------|-----------|----------------|
| 7 | K | 113107223 | Odstranění podkladů nebo krytů strojně plochy jednotlivě přes 200 m2 s přemístěním hmot na skládku na vzdálenost do 20 m nebo s naložením na dopravní prostředek z kameniva hrubého drčeného, o tl. vrstvy přes 200 do 300 mm | m2 | 495,000 | 84,56 | 41 855,47 | CS ÚRS 2022 02 |
|---|---|-----------|---|----|---------|-------|-----------|----------------|

Online PSC

https://podminky.urs.cz/item/CS_URS_2022_02/113107223

VV dle PD - šterková vozovka

VV 495

495,000

VV Součet

495,000

| PČ | Typ | Kód | Popis | MJ | Množství | J.cena [CZK] | Cena celkem [CZK] | Genová soustava |
|----|-----|-----------|--|--------|-------------------------|--------------|-------------------|-----------------|
| 8 | K | 113107331 | Odstranění podkladů nebo krytů strojně plochy jednotlivě do 50 m2 s přemístěním hmot na skládku na vzdálenost do 3 m nebo s naložením na dopravní prostředek z betonu prostého, o tl. vrstvy přes 100 do 150 mm | m2 | 15,000 | 338,23 | 5 073,39 | CS ÚRS 2022 02 |
| | | | Online PSC https://podminky.urs.cz/item/CS_URS_2022_02/113107331 VV dle PD - podklad z betonu VV 3*5 VV Součet | | 15,000 15,000 | | | |
| 9 | K | 113107312 | Odstranění podkladů nebo krytů strojně plochy jednotlivě do 50 m2 s přemístěním hmot na skládku na vzdálenost do 3 m nebo s naložením na dopravní prostředek z kameniva těženého, o tl. vrstvy přes 100 do 200 mm | m2 | 15,000 | 84,56 | 1 268,35 | CS ÚRS 2022 02 |
| | | | Online PSC https://podminky.urs.cz/item/CS_URS_2022_02/113107312 VV pod betonový podklad VV 15 VV Součet | | 15,000 15,000 | | | |
| 10 | K | 113107334 | Odstranění podkladů nebo krytů strojně plochy jednotlivě do 50 m2 s přemístěním hmot na skládku na vzdálenost do 3 m nebo s naložením na dopravní prostředek z betonu prostého, o tl. vrstvy přes 400 do 500 mm | m2 | 20,000 | 515,97 | 10 319,40 | CS ÚRS 2022 02 |
| | | | Online PSC https://podminky.urs.cz/item/CS_URS_2022_02/113107334 VV dle PD - betonová plocha VV 20 VV Součet | | 20,000 20,000 | | | |
| 11 | K | 113107182 | Odstranění podkladů nebo krytů strojně plochy jednotlivě přes 50 m2 do 200 m2 s přemístěním hmot na skládku na vzdálenost do 20 m nebo s naložením na dopravní prostředek živiničných, o tl. vrstvy přes 50 do 100 mm | m2 | 60,000 | 206,39 | 12 383,28 | CS ÚRS 2022 02 |
| | | | Online PSC https://podminky.urs.cz/item/CS_URS_2022_02/113107182 VV dle PD - živiničná plocha - rozbitá - průměrná tloušťka do 100mm VV 60 VV Součet | | 60,000 60,000 | | | |
| 12 | K | 113107162 | Odstranění podkladů nebo krytů strojně plochy jednotlivě přes 50 m2 do 200 m2 s přemístěním hmot na skládku na vzdálenost do 20 m nebo s naložením na dopravní prostředek z kameniva hrubého drceného, o tl. vrstvy přes 100 do 200 mm | m2 | 60,000 | 84,56 | 5 073,39 | CS ÚRS 2022 02 |
| | | | Online PSC https://podminky.urs.cz/item/CS_URS_2022_02/113107162 VV pod živici VV 60 VV Součet | | 60,000 60,000 | | | |
| 13 | K | 113201112 | Vytrhání obrub s vybouráním lože, s přemístěním hmot na skládku na vzdálenost do 3 m nebo s naložením na dopravní prostředek silničních ležatých | m | 9,000 | 169,11 | 1 522,02 | CS ÚRS 2022 02 |
| | | | Online PSC https://podminky.urs.cz/item/CS_URS_2022_02/113201112 VV 6+3 VV Součet | | 9,000 9,000 | | | |
| 14 | K | 113202111 | Vytrhání obrub s vybouráním lože, s přemístěním hmot na skládku na vzdálenost do 3 m nebo s naložením na dopravní prostředek z krajníků nebo obrubníků stojatých | m | 225,000 | 95,41 | 21 468,04 | CS ÚRS 2022 02 |
| | | | Online PSC https://podminky.urs.cz/item/CS_URS_2022_02/113202111 VV dle PD VV 225 VV Součet | | 225,000 225,000 | | | |
| 15 | K | 129951122 | Bourání konstrukcí v odkopávkách a prokopávkách strojně s přemístěním sutí na hromady na vzdálenost do 20 m nebo s naložením na dopravní prostředek z betonu prostého prokládaného kamenem | m3 | 5,648 | 1 031,93 | 5 828,34 | CS ÚRS 2022 02 |
| | | | Online PSC https://podminky.urs.cz/item/CS_URS_2022_02/129951122 VV základky klepáčů, sušáků - odhad VV 12*0,3*0,3*0,6 VV základ boudy - odhad VV 5 VV Součet | | 0,648 5,000 5,648 | | | |
| 16 | K | 130000 | Demontáž sušáků na prádlo, klepáče | soubor | 1,000 | 1 491,00 | 1 491,00 | |
| 17 | K | 122251104 | Odkopávky a prokopávky nezapažené strojně v hornině třídy těžitelnosti I skupiny 3 přes 100 do 500 m3 | m3 | 313,425 | 112,74 | 35 335,06 | CS ÚRS 2022 02 |
| | | | Online PSC https://podminky.urs.cz/item/CS_URS_2022_02/122251104 VV odkop pro případný sanační polštář VV (275+35+590+95)*1,05*0,3 VV Součet | | 313,425 313,425 | | | |
| 18 | K | 171152121 | Uložení sypaniny do ztuhlých násypů pro silnice, dálnice a letiště s rozprostřením sypaniny ve vrstvách, s hrubým urovnáním a uzavřením povrchu násypu z hornin nesoudržných kamenitých | m3 | 313,425 | 113,67 | 35 627,96 | CS ÚRS 2022 02 |
| | | | Online PSC https://podminky.urs.cz/item/CS_URS_2022_02/171152121 | | | | | |

| PČ | Typ | Kód | Popis | MJ | Množství | J.cena [CZK] | Cena celkem [CZK] | Genová soustava |
|----|------------|-----------|--|-----|----------|--------------|-------------------|-----------------|
| | VV | | případný sanační polštář | | | | | |
| | VV | | 995*1,05*0,3 | | 313,425 | | | |
| | VV | | Součet | | 313,425 | | | |
| 19 | M | 58344197 | šišřkodrt' frakce 0/63 | t | 626,850 | 428,46 | 268 581,95 | CS ÚRS 2022 02 |
| | VV | | případný sanační polštář | | | | | |
| | VV | | 313,425*2,0 | | 626,850 | | | |
| | VV | | Součet | | 626,850 | | | |
| 20 | K | 162751117 | Vodorovné přemístění výkopku nebo sypaniny po suchu na obvyklém dopravním prostředku, bez naložení výkopku, avšak se složením bez rozhrnutí z horniny třídy těžitelnosti I skupiny 1 až 3 na vzdálenost přes 9 000 do 10 000 m | m3 | 313,425 | 127,51 | 39 965,45 | CS ÚRS 2022 02 |
| | Online PSC | | https://podminky.urs.cz/item/CS_URS_2022_02/162751117 | | | | | |
| | VV | | odvoz odkopu pro případný sanační polštář | | | | | |
| | VV | | (275+35+590+95)*1,05*0,3 | | 313,425 | | | |
| | VV | | Součet | | 313,425 | | | |
| 21 | K | 997221655 | Poplatek za uložení stavebního odpadu na skládce (skládkovné) zeminy a kamení zaříděného do Katalogu odpadů pod kódem 17 05 04 | t | 501,480 | 89,25 | 44 757,09 | CS ÚRS 2022 02 |
| | Online PSC | | https://podminky.urs.cz/item/CS_URS_2022_02/997221655 | | | | | |
| | VV | | 313,425*1,6 | | 501,480 | | | |
| | VV | | Součet | | 501,480 | | | |
| 22 | K | 111211101 | Odstranění křovin a stromů s odstraněním kořenů ručně průměru kmene do 100 mm jakékoliv plochy v rovině nebo ve svahu o sklonu do 1:5 | m2 | 38,000 | 113,40 | 4 309,20 | CS ÚRS 2022 02 |
| | Online PSC | | https://podminky.urs.cz/item/CS_URS_2022_02/111211101 | | | | | |
| | VV | | dle PD | | | | | |
| | VV | | 38 | | 38,000 | | | |
| | VV | | Součet | | 38,000 | | | |
| 23 | K | 111211231 | Snesení větví stromů na hromady nebo naložení na dopravní prostředek listnatých v rovině nebo ve svahu do 1:3, průměru kmene do 30 cm | kus | 51,000 | 78,75 | 4 016,25 | CS ÚRS 2022 02 |
| | Online PSC | | https://podminky.urs.cz/item/CS_URS_2022_02/111211231 | | | | | |
| | VV | | keře, stromy, ořez větví | | | | | |
| | VV | | 38 | | 38,000 | | | |
| | VV | | 3 | | 3,000 | | | |
| | VV | | 10 | | 10,000 | | | |
| | VV | | Součet | | 51,000 | | | |
| 24 | K | 184806113 | Řez stromů, keřů nebo růží průklestem stromů netrnitých, o průměru koruny přes 4 do 6 m | kus | 10,000 | 577,50 | 5 775,00 | CS ÚRS 2022 02 |
| | Online PSC | | https://podminky.urs.cz/item/CS_URS_2022_02/184806113 | | | | | |
| | VV | | ořez větví - odhad | | | | | |
| | VV | | 10 | | 10,000 | | | |
| | VV | | Součet | | 10,000 | | | |
| 25 | K | 112101102 | Odstranění stromů s odřezáním kmene a s odvážvením listnatých, průměru kmene přes 300 do 500 mm | kus | 3,000 | 1 575,00 | 4 725,00 | CS ÚRS 2022 02 |
| | Online PSC | | https://podminky.urs.cz/item/CS_URS_2022_02/112101102 | | | | | |
| | VV | | dle PD | | | | | |
| | VV | | 3 | | 3,000 | | | |
| | VV | | Součet | | 3,000 | | | |
| 26 | K | 112251102 | Odstranění pařezů strojně s jejich vykopáním nebo vytrháním průměru přes 300 do 500 mm | kus | 3,000 | 1 050,00 | 3 150,00 | CS ÚRS 2022 02 |
| | Online PSC | | https://podminky.urs.cz/item/CS_URS_2022_02/112251102 | | | | | |
| | VV | | dle PD | | | | | |
| | VV | | 3 | | 3,000 | | | |
| | VV | | Součet | | 3,000 | | | |
| 27 | K | 162201402 | Vodorovné přemístění větví, kmenů nebo pařezů s naložením, složením a dopravou do 1000 m větví stromů listnatých, průměru kmene přes 300 do 500 mm | kus | 4,000 | 180,60 | 722,40 | CS ÚRS 2022 02 |
| | Online PSC | | https://podminky.urs.cz/item/CS_URS_2022_02/162201402 | | | | | |
| | VV | | větvě, ořez jako za jeden strom | | | | | |
| | VV | | 3+1 | | 4,000 | | | |
| | VV | | Součet | | 4,000 | | | |
| 28 | K | 162201412 | Vodorovné přemístění větví, kmenů nebo pařezů s naložením, složením a dopravou do 1000 m kmenů stromů listnatých, průměru přes 300 do 500 mm | kus | 3,000 | 861,00 | 2 583,00 | CS ÚRS 2022 02 |
| | Online PSC | | https://podminky.urs.cz/item/CS_URS_2022_02/162201412 | | | | | |
| | VV | | kmeny | | | | | |
| | VV | | 3 | | 3,000 | | | |
| | VV | | Součet | | 3,000 | | | |
| 29 | K | 162201422 | Vodorovné přemístění větví, kmenů nebo pařezů s naložením, složením a dopravou do 1000 m pařezů kmenů, průměru přes 300 do 500 mm | kus | 3,000 | 422,10 | 1 266,30 | CS ÚRS 2022 02 |
| | Online PSC | | https://podminky.urs.cz/item/CS_URS_2022_02/162201422 | | | | | |
| | VV | | pařezy | | | | | |
| | VV | | 3 | | 3,000 | | | |
| | VV | | Součet | | 3,000 | | | |
| 30 | K | 162301501 | Vodorovné přemístění smýcených křovin do průměru kmene 100 mm na vzdálenost do 5 000 m | m2 | 38,000 | 68,25 | 2 593,50 | CS ÚRS 2022 02 |
| | Online PSC | | https://podminky.urs.cz/item/CS_URS_2022_02/162301501 | | | | | |
| | VV | | dle PD | | | | | |
| | VV | | 38 | | 38,000 | | | |
| | VV | | Součet | | 38,000 | | | |

| PČ | Typ | Kód | Popis | MJ | Množství | J.cena [CZK] | Cena celkem [CZK] | Genová soustava |
|----|-----|-----------|---|-----|--------------------|--------------|-------------------|-----------------|
| 31 | K | 162301932 | Vodorovné přemístění větví, kmenů nebo pařezů s naložením, složením a dopravou Příplatek k cenám za každých dalších i započatých 1000 m přes 1000 m větví stromů listnatých, průměru kmene přes 300 do 500 mm | kus | 16,000 | 7,43 | 118,94 | CS ÚRS 2022 02 |
| | | | Online PSC https://podminky.urs.cz/item/CS_URS_2022_02/162301932 VV větve, ořez VV 4*4 VV Součet | | 16,000 16,000 | | | |
| 32 | K | 162301952 | Vodorovné přemístění větví, kmenů nebo pařezů s naložením, složením a dopravou Příplatek k cenám za každých dalších i započatých 1000 m přes 1000 m kmenů stromů listnatých, o průměru přes 300 do 500 mm | kus | 12,000 | 17,85 | 214,20 | CS ÚRS 2022 02 |
| | | | Online PSC https://podminky.urs.cz/item/CS_URS_2022_02/162301952 VV kmeny VV 3*4 VV Součet | | 12,000 12,000 | | | |
| 33 | K | 162301972 | Vodorovné přemístění větví, kmenů nebo pařezů s naložením, složením a dopravou Příplatek k cenám za každých dalších i započatých 1000 m přes 1000 m pařezů kmenů, průměru přes 300 do 500 mm | kus | 12,000 | 10,19 | 122,22 | CS ÚRS 2022 02 |
| | | | Online PSC https://podminky.urs.cz/item/CS_URS_2022_02/162301972 VV pařezy VV 3*4 VV Součet | | 12,000 12,000 | | | |
| 34 | K | 162301981 | Vodorovné přemístění smýčených křovin Příplatek k ceně za každých dalších i započatých 1 000 m | m2 | 152,000 | 16,38 | 2 489,76 | CS ÚRS 2022 02 |
| | | | Online PSC https://podminky.urs.cz/item/CS_URS_2022_02/162301981 VV 38*4 VV Součet | | 152,000 152,000 | | | |
| 35 | K | 184818231 | Ochrana kmene bedněním před poškozením stavebním provozem zřízení včetně odstranění výšky bednění do 2 m průměru kmene do 300 mm | kus | 5,000 | 1 008,00 | 5 040,00 | CS ÚRS 2022 02 |
| | | | Online PSC https://podminky.urs.cz/item/CS_URS_2022_02/184818231 VV dle PD VV 5 VV Součet | | 5,000 5,000 | | | |
| 36 | K | 115001101 | Převedení vody potrubím průměru DN do 100 | m | 25,000 | 590,54 | 14 763,53 | CS ÚRS 2022 02 |
| | | | Online PSC https://podminky.urs.cz/item/CS_URS_2022_02/115001101 | | | | | |
| 37 | K | 115101201 | Čerpání vody na dopravní výšku do 10 m s uvažovaným průměrným přítokem do 500 l/min | hod | 40,000 | 99,75 | 3 990,00 | CS ÚRS 2022 02 |
| | | | Online PSC https://podminky.urs.cz/item/CS_URS_2022_02/115101201 | | | | | |
| 38 | K | 115101301 | Pohotovost záložní čerpací soupravy pro dopravní výšku do 10 m s uvažovaným průměrným přítokem do 500 l/min | den | 25,000 | 157,50 | 3 937,50 | CS ÚRS 2022 02 |
| | | | Online PSC https://podminky.urs.cz/item/CS_URS_2022_02/115101301 | | | | | |
| 39 | K | 111301111 | Sejmutí drnu tl. do 100 mm, v jakékoliv ploše | m2 | 550,000 | 33,82 | 18 601,28 | CS ÚRS 2022 02 |
| | | | Online PSC https://podminky.urs.cz/item/CS_URS_2022_02/111301111 VV dle PD VV 550 VV Součet | | 550,000 550,000 | | | |
| 40 | K | 121151103 | Sejmutí ornice strojně při souvislé ploše do 100 m2, tl. vrstvy do 200 mm | m2 | 550,000 | 42,27 | 23 250,15 | CS ÚRS 2022 02 |
| | | | Online PSC https://podminky.urs.cz/item/CS_URS_2022_02/121151103 VV dle PD VV 550 VV Součet | | 550,000 550,000 | | | |
| 41 | K | 162651112 | Vodorovné přemístění výkopku nebo sypaniny po suchu na obvyklém dopravním prostředku, bez naložení výkopku, avšak se složením bez rozhrnutí z horniny třídy těžitelnosti I skupiny 1 až 3 na vzdálenost přes 4 000 do 5 000 m | m3 | 55,000 | 127,51 | 7 013,16 | CS ÚRS 2022 02 |
| | | | Online PSC https://podminky.urs.cz/item/CS_URS_2022_02/162651112 VV odvoz drnu na kompostárnu VV dle PD VV 550*0,1 VV Součet | | 55,000 55,000 | | | |
| 42 | K | 997221873 | Poplatek za uložení stavebního odpadu na recyklační skládce (skládkovně) zeminy a kamení zatříděného do Katalogu odpadů pod kódem 17 05 04 | t | 88,000 | 89,25 | 7 854,00 | CS ÚRS 2022 02 |
| | | | Online PSC https://podminky.urs.cz/item/CS_URS_2022_02/997221873 VV za uložení drnu na recyklaci - kompostárně VV 55*1,6 VV Součet | | 88,000 88,000 | | | |
| 43 | K | 162351103 | Vodorovné přemístění výkopku nebo sypaniny po suchu na obvyklém dopravním prostředku, bez naložení výkopku, avšak se složením bez rozhrnutí z horniny třídy těžitelnosti I skupiny 1 až 3 na vzdálenost přes 50 do 500 m | m3 | 100,000 | 49,88 | 4 987,50 | CS ÚRS 2022 02 |
| | | | Online PSC https://podminky.urs.cz/item/CS_URS_2022_02/162351103 VV ornice na meziskládku VV 550*0,1 | | 55,000 | | | |

| PČ | Typ | Kód | Popis | MJ | Množství | J.cena [CZK] | Cena celkem [CZK] | Genová soustava |
|----|-----|-----------|--|----|----------|--------------|-------------------|-----------------|
| | | | VV zpětný dovoz pro ohumusování | | | | | |
| | | | VV 450*0,1 | | 45,000 | | | |
| | | | VV Součet | | 100,000 | | | |
| 44 | K | 171251201 | Uložení sypaniny na skládky nebo meziskládky bez hutnění s uvrstvením uložené sypaniny do předepsaného tvaru | m3 | 55,000 | 62,24 | 3 423,42 | CS ÚRS 2022 02 |
| | | | Online PSC https://podminky.urs.cz/item/CS_URS_2022_02/171251201 | | | | | |
| | | | VV ornice | | | | | |
| | | | VV 55 | | 55,000 | | | |
| | | | VV Součet | | 55,000 | | | |
| 45 | K | 122151102 | Odkopávky a prokopávky nezapažené strojně v hornině třídy těžitelnosti I skupiny 1 a 2 přes 20 do 50 m3 | m3 | 55,000 | 65,92 | 3 625,55 | CS ÚRS 2022 02 |
| | | | Online PSC https://podminky.urs.cz/item/CS_URS_2022_02/122151102 | | | | | |
| | | | VV dle PD | | | | | |
| | | | VV naložení ornice pro zpětné ohumusování | | | | | |
| | | | VV 450*0,1 | | 45,000 | | | |
| | | | VV pro odvoz přebytečné ornice | | | | | |
| | | | VV 55-45 | | 10,000 | | | |
| | | | VV Součet | | 55,000 | | | |
| 46 | K | 122251102 | Odkopávky a prokopávky nezapažené strojně v hornině třídy těžitelnosti I skupiny 3 přes 20 do 50 m3 | m3 | 359,350 | 200,63 | 72 097,83 | CS ÚRS 2022 02 |
| | | | Online PSC https://podminky.urs.cz/item/CS_URS_2022_02/122251102 | | | | | |
| | | | VV srovnání terénu na pláň po odstranění stávajících vrstev a konstrukcí v průměrné tloušťce | | | | | |
| | | | VV 275*0,5*1,1 | | 151,250 | | | |
| | | | VV 590*0,6*1,1 | | 389,400 | | | |
| | | | VV 95*0,2*1,1 | | 20,900 | | | |
| | | | VV odpočet stávajících zpevněných ploch včetně započtených podkladů | | | | | |
| | | | VV -0,3*(84+495+20+60+15) | | -202,200 | | | |
| | | | VV Součet | | 359,350 | | | |
| 47 | K | 131212531 | Hloubení jamek ručně objemu do 0,5 m3 s odhozením výkopku do 3 m nebo naložením na dopravní prostředek v hornině třídy těžitelnosti I skupiny 3 soudržných | m3 | 1,944 | 745,50 | 1 449,25 | CS ÚRS 2022 02 |
| | | | Online PSC https://podminky.urs.cz/item/CS_URS_2022_02/131212531 | | | | | |
| | | | VV pro patku na dopravní značení | | | | | |
| | | | VV dle PD | | | | | |
| | | | VV 9*0,3*0,3*0,8 | | 0,648 | | | |
| | | | VV stávající | | | | | |
| | | | VV 4*0,3*0,3*0,8 | | 0,288 | | | |
| | | | VV pro sušáky | | | | | |
| | | | VV 5*2*0,3*0,3*0,8 | | 0,720 | | | |
| | | | VV doplnění oplocení | | | | | |
| | | | VV 0,3*0,3*0,8*4 | | 0,288 | | | |
| | | | VV Součet | | 1,944 | | | |
| 48 | K | 131251203 | Hloubení zapažených jam a zářezů strojně s urovnáním dna do předepsaného profilu a spádu v hornině třídy těžitelnosti I skupiny 3 přes 50 do 100 m3 | m3 | 63,180 | 241,58 | 15 263,28 | CS ÚRS 2022 02 |
| | | | Online PSC https://podminky.urs.cz/item/CS_URS_2022_02/131251203 | | | | | |
| | | | VV pro RN | | | | | |
| | | | VV 7,8*4,5*1,8 | | 63,180 | | | |
| | | | VV Součet | | 63,180 | | | |
| 49 | K | 132251101 | Hloubení nezapažených rýh šířky do 800 mm strojně s urovnáním dna do předepsaného profilu a spádu v hornině třídy těžitelnosti I skupiny 3 do 20 m3 | m3 | 89,100 | 281,85 | 25 112,97 | CS ÚRS 2022 02 |
| | | | Online PSC https://podminky.urs.cz/item/CS_URS_2022_02/132251101 | | | | | |
| | | | VV výkop pro drenáže | | | | | |
| | | | VV 0,4*0,5*210 | | 42,000 | | | |
| | | | VV výkop pro chráničky | | | | | |
| | | | VV ceťin | | | | | |
| | | | VV 0,5*0,8*20 | | 8,000 | | | |
| | | | VV KTK | | | | | |
| | | | VV 0,5*0,8*29 | | 11,600 | | | |
| | | | VV souběžně ČEZ 2x | | | | | |
| | | | VV 0,5*0,8*59 | | 23,600 | | | |
| | | | VV odkop po okapovém chodníku | | | | | |
| | | | VV 13*0,6*0,5 | | 3,900 | | | |
| | | | VV Součet | | 89,100 | | | |
| 50 | K | 132251254 | Hloubení nezapažených rýh šířky přes 800 do 2 000 mm strojně s urovnáním dna do předepsaného profilu a spádu v hornině třídy těžitelnosti I skupiny 3 přes 100 do 500 m3 | m3 | 142,605 | 343,98 | 49 053,27 | CS ÚRS 2022 02 |
| | | | Online PSC https://podminky.urs.cz/item/CS_URS_2022_02/132251254 | | | | | |
| | | | VV šířky rýhy započteny pro použití pažení-boxů, v případě výkopů bez pažení je šířka rýhy o 0,2m užší | | | | | |
| | | | VV kanalizace | | | | | |
| | | | VV 1,8*1,2*12+1,6*1,2*3*3 | | 43,200 | | | |
| | | | VV 1,2*1,2*62 | | 89,280 | | | |
| | | | VV vpustí | | | | | |
| | | | VV 1,5*1,5*1,5*3 | | 10,125 | | | |
| | | | VV Součet | | 142,605 | | | |
| 51 | K | 151811132 | Zřízení pažicích boxů pro pažení a rozeprání stěn rýh podzemního vedení hloubka výkopu do 4 m, šířka přes 1,2 do 2,5 m | m2 | 86,400 | 108,57 | 9 380,45 | CS ÚRS 2022 02 |
| | | | Online PSC https://podminky.urs.cz/item/CS_URS_2022_02/151811132 | | | | | |
| | | | VV pažení od hl. 1,2m dle PD | | | | | |
| | | | VV kanalizace | | | | | |

| PČ | Typ | Kód | Popis | MJ | Množství | J.cena [CZK] | Cena celkem [CZK] | Genová soustava |
|----|-----|------------|--|----|----------|--------------|-------------------|-----------------|
| | VV | | (1,8*12+1,6*3*3)*2 | | 72,000 | | | |
| | VV | | vpusti | | | | | |
| | VV | | 1,5*1,6*3*2 | | 14,400 | | | |
| | VV | | Součet | | 86,400 | | | |
| 52 | K | 151811232 | Odstranění pažících boxů pro pažení a rozepření stěn rýh podzemního vedení hloubka výkopu do 4 m, šířka přes 1,2 do 2,5 m | m2 | 86,400 | 41,33 | 3 570,74 | CS ÚRS 2022 02 |
| | | Online PSC | https://podminky.urs.cz/item/CS_URS_2022_02/151811232 | | | | | |
| 53 | K | 15319110 | Zřízení a odstranění pažení výkopu pro nádrž bez rozpěr, například kluznicové nebo dle zvyklostí realizační firmy | m2 | 44,280 | 483,00 | 21 387,24 | |
| | VV | | (7,8+4,5)*2*1,8 | | 44,280 | | | |
| | VV | | Součet | | 44,280 | | | |
| 54 | K | 174151101 | Zásyp sypaninou z jakékoliv horniny strojně s uložení výkopku ve vrstvách se zhutněním jam, šachet, rýh nebo kolem objektů v těchto vykopávkách | m3 | 113,213 | 162,80 | 18 431,36 | CS ÚRS 2022 02 |
| | | Online PSC | https://podminky.urs.cz/item/CS_URS_2022_02/174151101 | | | | | |
| | VV | | kanalizace, vpusti - zásyp po úroveň pláně pod zpevněné plochy | | | | | |
| | VV | | 0,9*1,2*12+0,7*1,2*3*3 | | 20,520 | | | |
| | VV | | 0,25*1,2*62 | | 18,600 | | | |
| | VV | | 1,5*1,6*1,6*3-3,14*0,2*0,2*1,5*3 | | 10,955 | | | |
| | VV | | RN - po úroveň pláně pod parkoviště | | | | | |
| | VV | | 63,18-3,0*6,3*1,18-0,4*7,8*4,5 | | 26,838 | | | |
| | VV | | výkop pro chráničky | | | | | |
| | VV | | ceťin | | | | | |
| | VV | | (0,8-0,2)*0,5*20 | | 6,000 | | | |
| | VV | | KTK | | | | | |
| | VV | | (0,8-0,2)*0,5*29 | | 8,700 | | | |
| | VV | | souběžně ČEZ 2x | | | | | |
| | VV | | (0,8-0,2)*0,5*59 | | 17,700 | | | |
| | VV | | zásyp po položení nopové folie | | | | | |
| | VV | | 13*0,6*0,5 | | 3,900 | | | |
| | VV | | Součet | | 113,213 | | | |
| 55 | M | 58344197 | šterkodrt' frakce 0/63 | t | 169,820 | 428,46 | 72 761,59 | CS ÚRS 2022 02 |
| | VV | | použití 1/4 vhodné vytěžené zeminy na zásyp | | | | | |
| | VV | | 113,213*0,75*2,0 | | 169,820 | | | |
| | VV | | Součet | | 169,820 | | | |
| 56 | K | 175151101 | Obsypání potrubí strojně sypaninou z vhodných třídy těžitelnosti I a II, skupiny 1 až 4 nebo materiálem připraveným podél výkopu ve vzdálenosti do 3 m od jeho kraje, pro jakoukoliv hloubku výkopu a míru zhutnění bez prohození sypaniny | m3 | 64,320 | 240,66 | 15 479,25 | CS ÚRS 2022 02 |
| | | Online PSC | https://podminky.urs.cz/item/CS_URS_2022_02/175151101 | | | | | |
| | VV | | kanalizace | | | | | |
| | VV | | 0,5*1,2*12+0,5*1,2*3*3 | | 12,600 | | | |
| | VV | | 0,55*1,2*62 | | 40,920 | | | |
| | VV | | výkop pro chráničky | | | | | |
| | VV | | ceťin | | | | | |
| | VV | | 0,5*0,2*20 | | 2,000 | | | |
| | VV | | KTK | | | | | |
| | VV | | 0,5*0,2*29 | | 2,900 | | | |
| | VV | | souběžně ČEZ 2x | | | | | |
| | VV | | 0,5*0,2*59 | | 5,900 | | | |
| | VV | | Součet | | 64,320 | | | |
| 57 | M | 58341341 | kamenivo drcené drobné frakce 0/4 | t | 128,640 | 501,96 | 64 572,52 | CS ÚRS 2022 02 |
| | VV | | 64,32*2,0 | | 128,640 | | | |
| | VV | | Součet | | 128,640 | | | |
| 58 | K | 162351103 | Vodorovné přemístění výkopku nebo sypaniny po suchu na obvyklém dopravním prostředku, bez naložení výkopku, avšak se složením bez rozhrnutí z horniny třídy těžitelnosti I skupiny 1 až 3 na vzdálenost přes 50 do 500 m | m3 | 28,303 | 49,88 | 1 411,61 | CS ÚRS 2022 02 |
| | | Online PSC | https://podminky.urs.cz/item/CS_URS_2022_02/162351103 | | | | | |
| | VV | | zemina vhodné konzistence na zpětný zásyp - odvoz na mezískládku | | | | | |
| | VV | | 113,213*0,25 | | 28,303 | | | |
| | VV | | zpětný dovoz pro zásyp | | | | | |
| | VV | | 28,303 | | 28,303 | | | |
| | VV | | Součet | | 56,606 | | | |
| 59 | K | 171251201 | Uložení sypaniny na skládky nebo mezískládky bez hutnění s upravením uložené sypaniny do předepsaného tvaru | m3 | 28,303 | 62,24 | 1 761,69 | CS ÚRS 2022 02 |
| | | Online PSC | https://podminky.urs.cz/item/CS_URS_2022_02/171251201 | | | | | |
| | VV | | zemina pro zásyp | | | | | |
| | VV | | 28,303 | | 28,303 | | | |
| | VV | | Součet | | 28,303 | | | |
| 60 | K | 122151102 | Odkopávky a prokopávky nezapažené strojně v hornině třídy těžitelnosti I skupiny 1 a 2 přes 20 do 50 m3 | m3 | 28,303 | 65,92 | 1 865,71 | CS ÚRS 2022 02 |
| | | Online PSC | https://podminky.urs.cz/item/CS_URS_2022_02/122151102 | | | | | |
| | VV | | naložení zeminy pro zpětný zásyp | | | | | |
| | VV | | 28,303 | | 28,303 | | | |
| | VV | | Součet | | 28,303 | | | |

| PČ | Typ | Kód | Popis | MJ | Množství | J.cena [CZK] | Cena celkem [CZK] | Genová soustava |
|----------------------|-----|------------|--|----|-----------|--------------|-------------------|-----------------|
| 61 | K | 162751117 | Vodorovné přemístění výkopku nebo sypaniny po suchu na obvyklém dopravním prostředku, bez naložení výkopku, avšak se složením bez rozhrnutí z horniny třídy těžitelnosti I skupiny 1 až 3 na vzdálenost přes 9 000 do 10 000 m | m3 | 637,876 | 127,51 | 81 336,84 | CS ÚRS 2022 02 |
| | | Online PSC | https://podminky.urs.cz/item/CS_URS_2022_02/162751117 | | | | | |
| | | VV | odvoz zeminy z výkopku | | 656,179 | | | |
| | | VV | 359,35+1,944+63,18+89,1+142,605 | | | | | |
| | | VV | odvoz přebytečné ornice | | 10,000 | | | |
| | | VV | (550-450)*0,1 | | | | | |
| | | VV | odečet zeminy vhodné na zásypy | | -28,303 | | | |
| | | VV | -113,213*0,25 | | | | | |
| | | VV | Součet | | 637,876 | | | |
| 62 | K | 997221873 | Poplatek za uložení stavebního odpadu na recyklační skládce (skládkovně) zeminy a kamení zaříděného do Katalogu odpadů pod kódem 17 05 04 | t | 1 019,722 | 89,25 | 91 010,19 | CS ÚRS 2022 02 |
| | | Online PSC | https://podminky.urs.cz/item/CS_URS_2022_02/997221873 | | | | | |
| | | VV | 637,326*1,6 | | 1 019,722 | | | |
| | | VV | Součet | | 1 019,722 | | | |
| 63 | K | 175111201 | Obsypání objektů nad přilehlým původním terémem ručně sypaninou z vhodných hornin třídy těžitelnosti I a II, skupiny 1 až 4 nebo materiálem uloženým ve vzdálenosti do 3 m od vnějšího kraje objektu pro jakoukoliv míru ztuhnutí bez prohození sypaniny | m3 | 22,050 | 657,63 | 14 500,64 | CS ÚRS 2022 02 |
| | | Online PSC | https://podminky.urs.cz/item/CS_URS_2022_02/175111201 | | | | | |
| | | VV | obsyp kolem obrubníků | | 22,050 | | | |
| | | VV | 0,3*0,3*(20+225) | | | | | |
| | | VV | Součet | | 22,050 | | | |
| 64 | M | 10364100 | zemina pro terénní úpravy - tříděná | t | 35,280 | 204,68 | 7 220,99 | CS ÚRS 2022 02 |
| | | VV | zemina pro obsyp obrubníků včetně dopravy | | 35,280 | | | |
| | | VV | 22,05*1,6 | | | | | |
| | | VV | Součet | | 35,280 | | | |
| 65 | K | 182351023 | Rozprostření a urovnění ornice ve svahu sklonu přes 1:5 strojně při souvislé ploše do 100 m2, tl. vrstvy do 200 mm | m2 | 450,000 | 51,00 | 22 949,33 | CS ÚRS 2022 02 |
| | | Online PSC | https://podminky.urs.cz/item/CS_URS_2022_02/182351023 | | | | | |
| | | VV | dle PD | | 450,000 | | | |
| | | VV | 450 | | | | | |
| | | VV | Součet | | 450,000 | | | |
| 66 | K | 181411131 | Založení trávníku na půdě předem připravené plochy do 1000 m2 výsevem včetně utažení parkového v rovině nebo na svahu do 1:5 | m2 | 450,000 | 24,15 | 10 867,50 | CS ÚRS 2022 02 |
| | | Online PSC | https://podminky.urs.cz/item/CS_URS_2022_02/181411131 | | | | | |
| | | VV | dle PD | | 450,000 | | | |
| | | VV | 450 | | | | | |
| | | VV | Součet | | 450,000 | | | |
| 67 | M | 00572410 | osivo směs travní parková | kg | 13,500 | 168,00 | 2 268,00 | CS ÚRS 2022 02 |
| | | VV | 450*0,03 | | 13,500 | | | |
| | | VV | Součet | | 13,500 | | | |
| 68 | K | 185803111 | Ošetření trávníku jednorázově v rovině nebo na svahu do 1:5 | m2 | 900,000 | 2,63 | 2 362,50 | CS ÚRS 2022 02 |
| | | Online PSC | https://podminky.urs.cz/item/CS_URS_2022_02/185803111 | | | | | |
| | | VV | dle PD | | 900,000 | | | |
| | | VV | 450*2 | | | | | |
| | | VV | Součet | | 900,000 | | | |
| 69 | K | 181951112 | Úprava pláně vyrovnáním výškových rozdílů strojně v hornině třídy těžitelnosti I, skupiny 1 až 3 se ztuhnutím | m2 | 1 094,500 | 20,96 | 22 938,53 | CS ÚRS 2022 02 |
| | | Online PSC | https://podminky.urs.cz/item/CS_URS_2022_02/181951112 | | | | | |
| | | VV | (275+590+35+95)*1,1 | | 1 094,500 | | | |
| | | VV | Součet | | 1 094,500 | | | |
| D 2 Zakládání | | | | | | | 109 857,18 | |
| 70 | K | 211531111 | Výplň kamenivem do rýh odvodňovacích žebor nebo trativodů bez ztuhnutí, s úpravou povrchu výplně kamenivem hrubým drceným frakce 8 až 32 mm | m3 | 42,000 | 1 277,93 | 53 673,23 | CS ÚRS 2022 02 |
| | | Online PSC | https://podminky.urs.cz/item/CS_URS_2022_02/211531111 | | | | | |
| | | VV | dle PD | | 42,000 | | | |
| | | VV | 210*0,4*0,5 | | | | | |
| | | VV | Součet | | 42,000 | | | |
| 71 | K | 212751104 | Trativod z drenážních trubek flexibilních PVC-U SN 4 perforace 360° včetně lože otevřený výkop DN 100 pro meliorace | m | 210,000 | 26,68 | 5 602,91 | CS ÚRS 2022 02 |
| | | Online PSC | https://podminky.urs.cz/item/CS_URS_2022_02/212751104 | | | | | |
| | | VV | dle PD | | 210,000 | | | |
| | | VV | 210 | | | | | |
| | | VV | Součet | | 210,000 | | | |
| 72 | K | 213141111 | Zřízení vrstvy z geotextilie filtrační, separační, odvodňovací, ochranné, výztužné nebo protierozní v rovině nebo ve sklonu do 1:5, šířky do 3 m | m2 | 1 044,750 | 24,07 | 25 142,95 | CS ÚRS 2022 02 |
| | | Online PSC | https://podminky.urs.cz/item/CS_URS_2022_02/213141111 | | | | | |
| | | VV | případná sanace podloží | | 1 044,750 | | | |
| | | VV | 995*1,05 | | | | | |
| | | VV | Součet | | 1 044,750 | | | |

| PČ | Typ | Kód | Popis | MJ | Množství | J.cena [CZK] | Cena celkem [CZK] | Genová soustava |
|-----------------------------------|-----|------------|---|--------|-----------|--------------|-------------------|-----------------|
| 73 | M | 69311081 | geotextilie netkaná separační, ochranná, filtrační, drenážní PES 300g/m2 | m2 | 1 201,463 | 16,75 | 20 121,50 | CS ÚRS 2022 02 |
| | VV | | 1044,75*1,15 | | 1 201,463 | | | |
| | VV | | Součet | | 1 201,463 | | | |
| 74 | K | 275313511 | Základy z betonu prostého patky a bloky z betonu kamenem neprokládaného tř. C 12/15 | m3 | 1,656 | 3 210,50 | 5 316,59 | CS ÚRS 2022 02 |
| | | Online PSC | https://podminky.urs.cz/item/CS_URS_2022_02/275313511 | | | | | |
| | VV | | pro patku na dopravní značení | | | | | |
| | VV | | dle PD | | | | | |
| | VV | | 9*0,3*0,3*0,8 | | 0,648 | | | |
| | VV | | stávající | | | | | |
| | VV | | 4*0,3*0,3*0,8 | | 0,288 | | | |
| | VV | | pro sušáky | | | | | |
| | VV | | 5*2*0,3*0,3*0,8 | | 0,720 | | | |
| | VV | | Součet | | 1,656 | | | |
| D 3 Svislé a kompletní konstrukce | | | | | | | 12 210,34 | |
| 75 | K | 338171123 | Montáž sloupků a vzpěr plotových ocelových trubkových nebo profilovaných výšky přes 2 do 2,6 m se zabetonováním do 0,08 m3 do připravených jamek | kus | 4,000 | 281,95 | 1 127,78 | CS ÚRS 2022 02 |
| | | Online PSC | https://podminky.urs.cz/item/CS_URS_2022_02/338171123 | | | | | |
| | VV | | doplnění oplocení po demontáži garáže | | | | | |
| | VV | | 4 | | 4,000 | | | |
| | VV | | Součet | | 4,000 | | | |
| 76 | M | 55342255 | sloupek plotový průběžný Pz a komaxitový 2500/38x1,5mm včetně víčka | kus | 4,000 | 367,50 | 1 470,00 | CS ÚRS 2022 02 |
| 77 | K | 348121211 | Osazení podhrabových desek na ocelové sloupky, délky desek do 2 m | kus | 3,000 | 274,97 | 824,92 | CS ÚRS 2022 02 |
| | | Online PSC | https://podminky.urs.cz/item/CS_URS_2022_02/348121211 | | | | | |
| 78 | M | 59233119 | deska plotová betonová 2000x50x290mm | kus | 3,000 | 1 188,60 | 3 565,80 | CS ÚRS 2022 02 |
| 79 | M | 59232550 | držák podhrabové desky typ U výšky 300mm koncový povrchová úprava žárový zinek | kus | 6,000 | 123,90 | 743,40 | CS ÚRS 2022 02 |
| 80 | K | 348401120 | Montáž oplocení z pletiva strojového s napínacími dráty do 1,6 m | m | 6,000 | 44,66 | 267,94 | CS ÚRS 2022 02 |
| | | Online PSC | https://podminky.urs.cz/item/CS_URS_2022_02/348401120 | | | | | |
| | VV | | doplnění oplocení po demontáži garáže | | | | | |
| | VV | | 6 | | 6,000 | | | |
| | VV | | Součet | | 6,000 | | | |
| 81 | M | 31324756 | pletivo drátěné se čtvercovými oky zapletené Pz 50x2x1600mm | m | 6,000 | 89,25 | 535,50 | CS ÚRS 2022 02 |
| | VV | | 5,71428571428571*1,05 'Přepočtené koeficientem množství | | 6,000 | | | |
| 82 | K | 358000 | Úprava a navázání na stávající oplocení | soubor | 1,000 | 3 675,00 | 3 675,00 | |
| D 4 Vodorovné konstrukce | | | | | | | 14 617,31 | |
| 83 | K | 451572111 | Lože pod potrubí, stoky a drobné objekty v otevřeném výkopu z kameniva drobného těženého 0 až 4 mm | m3 | 18,045 | 803,88 | 14 506,01 | CS ÚRS 2022 02 |
| | | Online PSC | https://podminky.urs.cz/item/CS_URS_2022_02/451572111 | | | | | |
| | VV | | pod potrubí | | | | | |
| | VV | | (10+3*3+60)*1,2*0,15 | | 14,220 | | | |
| | VV | | pod RN | | | | | |
| | VV | | 7,5*4,2*0,1 | | 3,150 | | | |
| | VV | | pod vpustí | | | | | |
| | VV | | 1,5*1,5*0,1*3 | | 0,675 | | | |
| | VV | | Součet | | 18,045 | | | |
| 84 | K | 451579779 | Podklad nebo lože pod dlažbu (přídlažbu) Příplatek k cenám za zřízení podkladu nebo lože pod dlažbu ve sklonu přes 1:5, pro jakoukoliv tloušťku z kameniva těženého, ze šterkopisku z prohozené zeminy nebo recyklátu | m2 | 0,780 | 142,70 | 111,30 | CS ÚRS 2022 02 |
| | | Online PSC | https://podminky.urs.cz/item/CS_URS_2022_02/451579779 | | | | | |
| | VV | | pod okapový chodník | | | | | |
| | VV | | 13*0,6*0,1 | | 0,780 | | | |
| | VV | | Součet | | 0,780 | | | |
| D 5 Komunikace pozemní | | | | | | | 1 190 954,23 | |
| 85 | K | 566901131 | Vyspravení podkladu po překozech inženýrských sítí plochy do 15 m2 s rozprostřením a zhutněním šterkodrtí tl. 100 mm | m2 | 6,000 | 503,24 | 3 019,46 | CS ÚRS 2022 02 |
| | | Online PSC | https://podminky.urs.cz/item/CS_URS_2022_02/566901131 | | | | | |
| | VV | | vyspravení propadlé části vjezdu | | | | | |
| | VV | | 6 | | 6,000 | | | |
| | VV | | Součet | | 6,000 | | | |
| 86 | K | 566901143 | Vyspravení podkladu po překozech inženýrských sítí plochy do 15 m2 s rozprostřením a zhutněním kamenivem hrubým drceným tl. 200 mm | m2 | 5,000 | 584,66 | 2 923,31 | CS ÚRS 2022 02 |
| | | Online PSC | https://podminky.urs.cz/item/CS_URS_2022_02/566901143 | | | | | |
| | VV | | vyspravení propadlé části vjezdu | | | | | |
| | VV | | 5 | | 5,000 | | | |
| | VV | | Součet | | 5,000 | | | |

| PČ | Typ | Kód | Popis | MJ | Množství | J.cena [CZK] | Cena celkem [CZK] | Genová soustava |
|----|-----|------------|---|----|----------|--------------|-------------------|-----------------|
| 87 | K | 596212220 | Kladení dlažby z betonových zámkových dlaždic pozemních komunikací ručně s ložem z kameniva těženého nebo drceného tl. do 50 mm, s vyplněním spár, s dvojitým hutněním vibrováním a se smetením přebytečného materiálu na krajnici tl. 80 mm skupiny B, pro plochy do 50 m2 | m2 | 6,000 | 326,77 | 1 960,62 | CS ÚRS 2022 02 |
| | | Online PSC | https://podminky.urs.cz/item/CS_URS_2022_02/596212220 | | | | | |
| | | VV | vyspravení propadlé části vjezdu | | | | | |
| | | VV | 6 | | 6,000 | | | |
| | | VV | Součet | | 6,000 | | | |
| 88 | M | 59245020 | dlažba tvar obdélník betonová 200x100x80mm přírodní | m2 | 6,180 | 294,57 | 1 820,42 | CS ÚRS 2022 02 |
| | | VV | 6 | | 6,000 | | | |
| | | VV | Součet | | 6,000 | | | |
| | | VV | 6*1,03 'Přepočtené koeficientem množství | | 6,180 | | | |
| 89 | K | 5962000 | Navázání na stávající zpevněná parkoviště u vedlejších domů - rozebrání a znovupoložení dlažby včetně úpravy podkladu | m2 | 6,600 | 376,23 | 2 483,09 | |
| | | VV | 0,6*(6,0+5,0) | | 6,600 | | | |
| | | VV | Součet | | 6,600 | | | |
| 90 | K | 564851011 | Podklad ze štěrkodrti ŠD s rozprostřením a zhutněním plochy jednotlivě do 100 m2, po zhutnění tl. 150 mm | m2 | 99,750 | 257,08 | 25 643,93 | CS ÚRS 2022 02 |
| | | Online PSC | https://podminky.urs.cz/item/CS_URS_2022_02/564851011 | | | | | |
| | | VV | dlaždný chodník | | | | | |
| | | VV | 95*1,05 | | 99,750 | | | |
| | | VV | Součet | | 99,750 | | | |
| 91 | K | 564871016 | Podklad ze štěrkodrti ŠD s rozprostřením a zhutněním plochy jednotlivě do 100 m2, po zhutnění tl. 300 mm | m2 | 36,750 | 411,84 | 15 135,18 | CS ÚRS 2022 02 |
| | | Online PSC | https://podminky.urs.cz/item/CS_URS_2022_02/564871016 | | | | | |
| | | VV | parkoviště ze zámkové dlažby | | | | | |
| | | VV | 35*1,05 | | 36,750 | | | |
| | | VV | Součet | | 36,750 | | | |
| 92 | K | 564861111 | Podklad ze štěrkodrti ŠD s rozprostřením a zhutněním plochy přes 100 m2, po zhutnění tl. 200 mm | m2 | 619,500 | 307,67 | 190 602,18 | CS ÚRS 2022 02 |
| | | Online PSC | https://podminky.urs.cz/item/CS_URS_2022_02/564861111 | | | | | |
| | | VV | příjezdová komunikace ze zámkové dlažby | | | | | |
| | | VV | horní vrstva 60Mpa | | | | | |
| | | VV | 590*1,05 | | 619,500 | | | |
| | | VV | Součet | | 619,500 | | | |
| 93 | K | 564871111 | Podklad ze štěrkodrti ŠD s rozprostřením a zhutněním plochy přes 100 m2, po zhutnění tl. 250 mm | m2 | 619,500 | 299,97 | 185 834,20 | CS ÚRS 2022 02 |
| | | Online PSC | https://podminky.urs.cz/item/CS_URS_2022_02/564871111 | | | | | |
| | | VV | příjezdová komunikace ze zámkové dlažby | | | | | |
| | | VV | spodní vrstva 30Mpa | | | | | |
| | | VV | 590*1,05 | | 619,500 | | | |
| | | VV | Součet | | 619,500 | | | |
| 94 | K | 564871116 | Podklad ze štěrkodrti ŠD s rozprostřením a zhutněním plochy přes 100 m2, po zhutnění tl. 300 mm | m2 | 288,750 | 380,40 | 109 841,80 | CS ÚRS 2022 02 |
| | | Online PSC | https://podminky.urs.cz/item/CS_URS_2022_02/564871116 | | | | | |
| | | VV | parkoviště ze zatravnovací dlažby | | | | | |
| | | VV | 275*1,05 | | 288,750 | | | |
| | | VV | Součet | | 288,750 | | | |
| 95 | K | 596211111 | Kladení dlažby z betonových zámkových dlaždic komunikací pro pěší ručně s ložem z kameniva těženého nebo drceného tl. do 40 mm, s vyplněním spár s dvojitým hutněním, vibrováním a se smetením přebytečného materiálu na krajnici tl. 60 mm skupiny A, pro plochy přes 50 do 100 m2 | m2 | 95,000 | 288,34 | 27 392,35 | CS ÚRS 2022 02 |
| | | Online PSC | https://podminky.urs.cz/item/CS_URS_2022_02/596211111 | | | | | |
| | | VV | dlaždný chodník | | | | | |
| | | VV | 95 | | 95,000 | | | |
| | | VV | Součet | | 95,000 | | | |
| 96 | M | 59245018 | dlažba tvar obdélník betonová 200x100x60mm přírodní | m2 | 86,520 | 260,64 | 22 550,70 | CS ÚRS 2022 02 |
| | | VV | 95-11 | | 84,000 | | | |
| | | VV | Součet | | 84,000 | | | |
| | | VV | 84*1,03 'Přepočtené koeficientem množství | | 86,520 | | | |
| 97 | M | 59245006 | dlažba tvar obdélník betonová pro nevidomé 200x100x60mm barevná antracit | m2 | 11,330 | 490,35 | 5 555,67 | CS ÚRS 2022 02 |
| | | VV | 11 | | 11,000 | | | |
| | | VV | Součet | | 11,000 | | | |
| | | VV | 11*1,03 'Přepočtené koeficientem množství | | 11,330 | | | |
| 98 | K | 596211120 | Kladení dlažby z betonových zámkových dlaždic komunikací pro pěší ručně s ložem z kameniva těženého nebo drceného tl. do 40 mm, s vyplněním spár s dvojitým hutněním, vibrováním a se smetením přebytečného materiálu na krajnici tl. 60 mm skupiny B, pro plochy do 50 m2 | m2 | 35,000 | 326,77 | 11 436,97 | CS ÚRS 2022 02 |
| | | Online PSC | https://podminky.urs.cz/item/CS_URS_2022_02/596211120 | | | | | |
| | | VV | parkoviště ze zámkové dlažby | | | | | |
| | | VV | 35 | | 35,000 | | | |
| | | VV | Součet | | 35,000 | | | |

| PČ | Typ | Kód | Popis | MJ | Množství | J.cena [CZK] | Cena celkem [CZK] | Genová soustava |
|-----|------------|-----------|---|--------|----------|--------------|-------------------|-----------------|
| 99 | M | 59245030 | dlažba tvar čtverec betonová 200x200x80mm přírodní | m2 | 35,000 | 298,82 | 10 458,68 | CS ÚRS 2022 02 |
| | VV | | 35 | | 35,000 | | | |
| | VV | | Součet | | 35,000 | | | |
| 100 | K | 596211123 | Kladení dlažby z betonových zámkových dlaždic komunikací pro pěší ručně s ložem z kameniva těženého nebo drceného tl. do 40 mm, s vyplněním spár s dvojitým hutněním, vibrováním a se smetením přebytečného materiálu na krajnici tl. 60 mm skupiny B, pro plochy přes 300 m2 | m2 | 590,000 | 326,77 | 192 794,60 | CS ÚRS 2022 02 |
| | Online PSC | | https://podminky.urs.cz/item/CS_URS_2022_02/596211123 | | | | | |
| | VV | | přijezdová komunikace ze zámkové dlažby | | 590,000 | | | |
| | VV | | 590 | | 590,000 | | | |
| | VV | | Součet | | 590,000 | | | |
| 101 | M | 59245020 | dlažba tvar obdélník betonová 200x100x80mm přírodní | m2 | 590,000 | 294,57 | 173 794,53 | CS ÚRS 2022 02 |
| | VV | | 590 | | 590,000 | | | |
| | VV | | Součet | | 590,000 | | | |
| 102 | K | 596411113 | Kladení dlažby z betonových vegetačních dlaždic komunikací pro pěší s ložem z kameniva těženého nebo drceného tl. do 40 mm, s vyplněním spár a vegetačních otvorů, s hutněním vibrováním tl. 80 mm, pro plochy přes 100 do 300 m2 | m2 | 275,000 | 380,58 | 104 660,33 | CS ÚRS 2022 02 |
| | Online PSC | | https://podminky.urs.cz/item/CS_URS_2022_02/596411113 | | | | | |
| | VV | | parkoviště ze zátravňovací dlažby | | 275,000 | | | |
| | VV | | 275 | | 275,000 | | | |
| | VV | | Součet | | 275,000 | | | |
| 103 | M | 59245035 | dlažba plošná betonová vegetační 200x200x80mm přírodní | m2 | 275,000 | 374,71 | 103 046,21 | CS ÚRS 2022 02 |
| | VV | | 275 | | 275,000 | | | |
| | D | 6 | Úpravy povrchů, podlahy a osazování výplní | | | | 5 398,11 | |
| 104 | K | 637211411 | Okapový chodník z dlaždic betonových zámkových s vyplněním spár drobným kamenivem do kameniva těženého nebo drceného, tl. dlaždic 60 mm | m2 | 7,800 | 692,07 | 5 398,11 | CS ÚRS 2022 02 |
| | Online PSC | | https://podminky.urs.cz/item/CS_URS_2022_02/637211411 | | | | | |
| | VV | | okapový chodník | | 7,800 | | | |
| | VV | | včetně dodávky materiálu - dlažba 200/100/6 | | 7,800 | | | |
| | VV | | 13*0,6 | | 7,800 | | | |
| | VV | | Součet | | 7,800 | | | |
| | D | 8 | Trubní vedení | | | | 352 957,08 | |
| 105 | K | 013254000 | Dokumentace skutečného provedení stavby - dokumentace pro správce sítě | soubor | 1,000 | 7 875,00 | 7 875,00 | |
| | P | | Poznámka k položce: včetně protokolů, předávací dokumentace dle zvyklostí a požadavků správce sítě | | | | | |
| 106 | K | 230230181 | geodetické zaměření | m | 75,000 | 31,50 | 2 362,50 | |
| | VV | | 10+60+2,5*2 | | 75,000 | | | |
| | VV | | Součet | | 75,000 | | | |
| 107 | K | 871315241 | Kanalizační potrubí z tvrdého PVC v otevřeném výkopu ve sklonu do 20 %, hladkého plnostěnného vícevrstvého, tuhost třídy SN 12 DN 150 | m | 15,000 | 689,91 | 10 348,70 | CS ÚRS 2022 02 |
| | Online PSC | | https://podminky.urs.cz/item/CS_URS_2022_02/871315241 | | | | | |
| | VV | | kanalizace | | 10,000 | | | |
| | VV | | 10 | | 10,000 | | | |
| | VV | | přípojky vpustí | | 5,000 | | | |
| | VV | | 2,5*2 | | 5,000 | | | |
| | VV | | Součet | | 15,000 | | | |
| 108 | K | 871355241 | Kanalizační potrubí z tvrdého PVC v otevřeném výkopu ve sklonu do 20 %, hladkého plnostěnného vícevrstvého, tuhost třídy SN 12 DN 200 | m | 60,000 | 745,75 | 44 745,12 | CS ÚRS 2022 02 |
| | Online PSC | | https://podminky.urs.cz/item/CS_URS_2022_02/871355241 | | | | | |
| | VV | | dle PD | | 60,000 | | | |
| | VV | | 60 | | 60,000 | | | |
| | VV | | Součet | | 60,000 | | | |
| 109 | K | 877315211 | Montáž tvarovek na kanalizačním potrubí z trub z plastu z tvrdého PVC nebo z polypropylenu v otevřeném výkopu jednoosých DN 160 | kus | 4,000 | 312,29 | 1 249,16 | CS ÚRS 2022 02 |
| | Online PSC | | https://podminky.urs.cz/item/CS_URS_2022_02/877315211 | | | | | |
| 110 | M | 28611360 | koleno kanalizace PVC KG 160x30° | kus | 4,000 | 115,75 | 463,01 | CS ÚRS 2022 02 |
| 111 | K | 877355211 | Montáž tvarovek na kanalizačním potrubí z trub z plastu z tvrdého PVC nebo z polypropylenu v otevřeném výkopu jednoosých DN 200 | kus | 4,000 | 389,93 | 1 559,71 | CS ÚRS 2022 02 |
| | Online PSC | | https://podminky.urs.cz/item/CS_URS_2022_02/877355211 | | | | | |
| | VV | | 3+1 | | 4,000 | | | |
| | VV | | Součet | | 4,000 | | | |
| 112 | M | 28611508 | redukce kanalizační PVC 200/160 | kus | 3,000 | 138,57 | 415,71 | CS ÚRS 2022 02 |
| 113 | M | 28611365 | koleno kanalizace PVC KG 200x30° | kus | 1,000 | 191,44 | 191,44 | CS ÚRS 2022 02 |
| 114 | K | 892351111 | Tlakové zkoušky vodou na potrubí DN 150 nebo 200 | m | 75,000 | 13,09 | 982,01 | CS ÚRS 2022 02 |
| | Online PSC | | https://podminky.urs.cz/item/CS_URS_2022_02/892351111 | | | | | |
| | VV | | 15+60 | | 75,000 | | | |

| PČ | Typ | Kód | Popis | MJ | Množství | J.cena [CZK] | Cena celkem [CZK] | Genová soustava |
|-----|-----|-----------|---|--------|----------|--------------|-------------------|-----------------|
| | VV | | Součet | | 75,000 | | | |
| 115 | K | 892372111 | Tlakové zkoušky vodou zabezpečení konců potrubí při tlakových zkouškách DN do 300 | kus | 2,000 | 6 264,27 | 12 528,54 | CS ÚRS 2022 02 |
| | | | Online PSC https://podminky.urs.cz/item/CS_URS_2022_02/892372111 | | | | | |
| 116 | K | 933901111 | Zkoušky objektů a vymývání provedení zkoušky vodotěsnosti betonové nádrže jakéhokoliv druhu a tvaru, o obsahu do 1000 m3 | m3 | 8,000 | 18,19 | 145,49 | CS ÚRS 2022 02 |
| | | | Online PSC https://podminky.urs.cz/item/CS_URS_2022_02/933901111 možno doložit certifikát o vodonepropustnosti, pak nebude potřeba | | | | | |
| | VV | | 8 | | 8,000 | | | |
| | VV | | Součet | | 8,000 | | | |
| 117 | M | 08211320 | voda pitná pro smluvní odběratele | m3 | 8,000 | 262,50 | 2 100,00 | CS ÚRS 2022 02 |
| 118 | K | 9690211 | Napojení potrubí DN do 200 na stávající šachtu navrtávkou | kus | 1,000 | 3 675,00 | 3 675,00 | |
| | P | | Poznámka k položce: vč. navrtávací tvarovky | | | | | |
| | VV | | 1 | | 1,000 | | | |
| | VV | | Součet | | 1,000 | | | |
| 119 | K | 894812118 | Revizní a čistící šachta z polypropylenu PP pro hladké trouby DN 315 šachtové dno (DN šachty / DN trubního vedení) DN 315/200 pravý a levý přítok | kus | 2,000 | 2 388,75 | 4 777,50 | CS ÚRS 2022 02 |
| | | | Online PSC https://podminky.urs.cz/item/CS_URS_2022_02/894812118 dle PD | | | | | |
| | VV | | 2 | | 2,000 | | | |
| | VV | | Součet | | 2,000 | | | |
| 120 | K | 894812131 | Revizní a čistící šachta z polypropylenu PP pro hladké trouby DN 315 roura šachtová korugovaná bez hrdla, světlé hloubky 1250 mm | kus | 2,000 | 1 641,41 | 3 282,83 | CS ÚRS 2022 02 |
| | | | Online PSC https://podminky.urs.cz/item/CS_URS_2022_02/894812131 | | | | | |
| 121 | K | 894812149 | Revizní a čistící šachta z polypropylenu PP pro hladké trouby DN 315 roura šachtová korugovaná Příplatek k cenám 2131 - 2142 za užití šachtové roury | kus | 2,000 | 478,80 | 957,60 | CS ÚRS 2022 02 |
| | | | Online PSC https://podminky.urs.cz/item/CS_URS_2022_02/894812149 | | | | | |
| 122 | K | 894812163 | Revizní a čistící šachta z polypropylenu PP pro hladké trouby DN 315 poklop litinový (pro třídu zatížení) plný do teleskopické trubky (D400) | kus | 2,000 | 2 993,55 | 5 987,10 | CS ÚRS 2022 02 |
| | | | Online PSC https://podminky.urs.cz/item/CS_URS_2022_02/894812163 | | | | | |
| 123 | K | 895941302 | Osazení vpusti uliční z betonových dílců DN 450 dno s kalištěm | kus | 3,000 | 3 533,86 | 10 601,58 | CS ÚRS 2022 02 |
| | | | Online PSC https://podminky.urs.cz/item/CS_URS_2022_02/895941302 dle PD | | | | | |
| | VV | | 3 | | 3,000 | | | |
| | VV | | Součet | | 3,000 | | | |
| 124 | M | 59224495 | vpust' uliční DN 450 kaliště nízké 450/240x50mm | kus | 3,000 | 238,30 | 714,89 | CS ÚRS 2022 02 |
| 125 | K | 895941312 | Osazení vpusti uliční z betonových dílců DN 450 skruž horní 195 mm | kus | 3,000 | 807,15 | 2 421,44 | CS ÚRS 2022 02 |
| | | | Online PSC https://podminky.urs.cz/item/CS_URS_2022_02/895941312 | | | | | |
| 126 | M | 59224483 | vpust' uliční DN 450 vyrovnávací prstenec pro rám 300x500mm | kus | 3,000 | 145,48 | 436,43 | CS ÚRS 2022 02 |
| 127 | K | 895941314 | Osazení vpusti uliční z betonových dílců DN 450 skruž horní 570 mm | kus | 3,000 | 1 839,08 | 5 517,23 | CS ÚRS 2022 02 |
| | | | Online PSC https://podminky.urs.cz/item/CS_URS_2022_02/895941314 | | | | | |
| 128 | M | 59224486 | vpust' uliční DN 450 skruž horní betonová 450/570x50mm | kus | 3,000 | 340,04 | 1 020,13 | CS ÚRS 2022 02 |
| 129 | K | 895941322 | Osazení vpusti uliční z betonových dílců DN 450 skruž středová 295 mm | kus | 3,000 | 620,77 | 1 862,31 | CS ÚRS 2022 02 |
| | | | Online PSC https://podminky.urs.cz/item/CS_URS_2022_02/895941322 | | | | | |
| 130 | M | 59224487 | vpust' uliční DN 450 skruž střední betonová 450/295x50mm | kus | 3,000 | 210,63 | 631,89 | CS ÚRS 2022 02 |
| 131 | K | 895941331 | Osazení vpusti uliční z betonových dílců DN 450 skruž průběžná s výtokem | kus | 3,000 | 620,77 | 1 862,31 | CS ÚRS 2022 02 |
| | | | Online PSC https://podminky.urs.cz/item/CS_URS_2022_02/895941331 | | | | | |
| 132 | M | 59224489 | vpust' uliční DN 450 skruž průběžná s odtokem 150mm 450/450x50mm | kus | 3,000 | 294,53 | 883,58 | CS ÚRS 2022 02 |
| 133 | K | 899100 | retenční nádrž včetně příslušenství - viz popis a PD | soubor | 1,000 | 205 590,00 | 205 590,00 | |
| | P | | Poznámka k položce: 2,8x6,1x0,87 užitný objem nádrže 8m3 dodávka prefa dílů včetně vstupních skruží, montáže a dopravy tmelení, navrtávkou otvorů poklop DN 600 , tř. D400 včetně rámu a vyrovnání dodávka a montáž nerezového žebříku dodávka a montáž vírového ventilu 1,0l/s povrchová úprava nádrže penetračním nátěrem zvenku vnitřní úprava penetrací a nítěrem - viz PD | | | | | |
| 134 | K | 899204112 | Osazení mříží litinových včetně rámu a košů na bahno pro třídu zatížení D400, E600 | kus | 3,000 | 1 594,65 | 4 783,94 | CS ÚRS 2022 02 |
| | | | Online PSC https://podminky.urs.cz/item/CS_URS_2022_02/899204112 | | | | | |
| 135 | M | 55241040 | mříž litinová D400, s pantem D400 | kus | 3,000 | 2 171,40 | 6 514,20 | CS ÚRS 2022 02 |
| 136 | M | 55241001 | koš kalový pod kruhovou mříž - těžký | kus | 3,000 | 581,91 | 1 745,73 | CS ÚRS 2022 02 |

| PČ | Typ | Kód | Popis | MJ | Množství | J.cena [CZK] | Cena celkem [CZK] | Genová soustava |
|-----|-----|------------|---|-----|----------|--------------|-------------------|-----------------|
| 137 | K | 899331111 | Výšková úprava uličního vstupu nebo vpustí do 200 mm zvýšením poklopu | kus | 1,000 | 4 725,00 | 4 725,00 | CS ÚRS 2022 02 |
| | | Online PSC | https://podminky.urs.cz/item/CS_URS_2022_02/899331111 | | | | | |
| | VV | | úprava stávajícího poklopu šachty | | | | | |
| | VV | | 1 | | 1,000 | | | |
| | VV | | Součet | | 1,000 | | | |
| | D | 9 | Ostatní konstrukce a práce, bourání | | | | 334 223,66 | |
| 138 | K | 912000 | Sušák na prádlo - ocelová rámová konstrukce 3x3m včetně povrchové úpravy Pz | kus | 5,000 | 11 077,50 | 55 387,50 | |
| 139 | K | 914111111 | Montáž svislé dopravní značky základní velikosti do 1 m2 objímkami na sloupky nebo konzoly | kus | 20,000 | 157,50 | 3 150,00 | CS ÚRS 2022 02 |
| | | Online PSC | https://podminky.urs.cz/item/CS_URS_2022_02/914111111 | | | | | |
| | P | | Poznámka k položce: všechny značky opatřeny reflexní folií - zohlednit v ceně dodávky | | | | | |
| | VV | | nově navržené značení | | | | | |
| | VV | | B1 | | | | | |
| | VV | | 1 | | 1,000 | | | |
| | VV | | B2 | | | | | |
| | VV | | 2 | | 2,000 | | | |
| | VV | | E8e | | | | | |
| | VV | | 1 | | 1,000 | | | |
| | VV | | E13 | | | | | |
| | VV | | 2 | | 2,000 | | | |
| | VV | | IP4b | | | | | |
| | VV | | 2 | | 2,000 | | | |
| | VV | | IP11b | | | | | |
| | VV | | 1 | | 1,000 | | | |
| | VV | | IP12+225 | | | | | |
| | VV | | 2 | | 2,000 | | | |
| | VV | | P2 | | | | | |
| | VV | | 2 | | 2,000 | | | |
| | VV | | náhrada původního značení | | | | | |
| | VV | | B1 | | | | | |
| | VV | | 1 | | 1,000 | | | |
| | VV | | P6 | | | | | |
| | VV | | 1 | | 1,000 | | | |
| | VV | | B29 | | | | | |
| | VV | | 2 | | 2,000 | | | |
| | VV | | E13 | | | | | |
| | VV | | 1 | | 1,000 | | | |
| | VV | | přemístění stávajícího značení | | | | | |
| | VV | | B1 | | | | | |
| | VV | | 1 | | 1,000 | | | |
| | VV | | E13 | | | | | |
| | VV | | 1 | | 1,000 | | | |
| | VV | | Součet | | 20,000 | | | |
| 140 | M | 40445612 | značky upravující přednost P2, P3, P8 750mm | kus | 2,000 | 892,50 | 1 785,00 | CS ÚRS 2022 02 |
| | VV | | nově navržené značení | | | | | |
| | VV | | P2 | | | | | |
| | VV | | 2 | | 2,000 | | | |
| | VV | | Součet | | 2,000 | | | |
| 141 | M | 40445615 | značky upravující přednost P6 700mm | kus | 1,000 | 997,50 | 997,50 | CS ÚRS 2022 02 |
| | VV | | náhrada původního značení | | | | | |
| | VV | | P6 | | | | | |
| | VV | | 1 | | 1,000 | | | |
| | VV | | Součet | | 1,000 | | | |
| 142 | M | 40445619 | zákazové, příkazové dopravní značky B1-B34, C1-15 500mm | kus | 5,000 | 997,50 | 4 987,50 | CS ÚRS 2022 02 |
| | VV | | nově navržené značení | | | | | |
| | VV | | B1 | | | | | |
| | VV | | 1 | | 1,000 | | | |
| | VV | | náhrada původního značení | | | | | |
| | VV | | B1 | | | | | |
| | VV | | 1 | | 1,000 | | | |
| | VV | | B29 | | | | | |
| | VV | | 2 | | 2,000 | | | |
| | VV | | přemístění stávajícího značení | | | | | |
| | VV | | B1 | | | | | |
| | VV | | 1 | | 1,000 | | | |
| | VV | | Součet | | 5,000 | | | |
| 143 | M | 40445620 | zákazové, příkazové dopravní značky B1-B34, C1-15 700mm | kus | 2,000 | 997,50 | 1 995,00 | CS ÚRS 2022 02 |
| | VV | | nově navržené značení | | | | | |
| | VV | | B2 | | | | | |
| | VV | | 2 | | 2,000 | | | |
| | VV | | Součet | | 2,000 | | | |
| 144 | M | 40445623 | informativní značky provozní IP1-IP3, IP4b-IP7, IP10a, b 750x750mm retroreflexní | kus | 2,000 | 2 625,00 | 5 250,00 | CS ÚRS 2022 02 |
| | VV | | nově navržené značení | | | | | |
| | VV | | IP4b | | | | | |
| | VV | | 2 | | 2,000 | | | |
| | VV | | Součet | | 2,000 | | | |
| 145 | M | 40445625 | informativní značky provozní IP8, IP9, IP11-IP13 500x700mm | kus | 1,000 | 997,50 | 997,50 | CS ÚRS 2022 02 |
| | VV | | nově navržené značení | | | | | |
| | VV | | IP11b | | | | | |
| | VV | | 1 | | 1,000 | | | |
| | VV | | Součet | | 1,000 | | | |
| 146 | M | 404456251 | informativní značky provozní IP12+225 500x700mm | | 2,000 | 997,50 | 1 995,00 | |

| PČ | Typ | Kód | Popis | MJ | Množství | J.cena [CZK] | Cena celkem [CZK] | Genová soustava |
|-----|-----|-----------|---|-----|----------|--------------|-------------------|-----------------|
| | | | nově navržené značení | | | | | |
| | | | IP12+225 | | | | | |
| | | | 2 | | 2,000 | | | |
| | | | Součet | | 2,000 | | | |
| 147 | M | 40445649 | dotankové tabulky E3-E5, E8, E14-E16 500x150mm | kus | 1,000 | 262,50 | 262,50 | CS ÚRS 2022 02 |
| | | | nově navržené značení | | | | | |
| | | | E8e | | | | | |
| | | | 1 | | 1,000 | | | |
| | | | Součet | | 1,000 | | | |
| 148 | M | 40445650 | dotankové tabulky E7, E12, E13 500x300mm | kus | 4,000 | 472,50 | 1 890,00 | CS ÚRS 2022 02 |
| | | | nově navržené značení | | | | | |
| | | | E13 | | | | | |
| | | | 2 | | 2,000 | | | |
| | | | náhrada původního značení | | | | | |
| | | | E13 | | | | | |
| | | | 1 | | 1,000 | | | |
| | | | přemístění stávajícího značení | | | | | |
| | | | E13 | | | | | |
| | | | 1 | | 1,000 | | | |
| | | | Součet | | 4,000 | | | |
| 149 | K | 914511112 | Montáž sloupku dopravních značek délky do 3,5 m do hliníkové patky pro sloupek D 60 mm | kus | 13,000 | 1 837,50 | 23 887,50 | CS ÚRS 2022 02 |
| | | | Online PSC | | | | | |
| | | | https://podminky.urs.cz/item/CS_URS_2022_02/914511112 | | | | | |
| | | | nově navržené značení | | | | | |
| | | | 9 | | 9,000 | | | |
| | | | náhrada původního značení | | | | | |
| | | | 3 | | 3,000 | | | |
| | | | přemístění stávajícího značení | | | | | |
| | | | 1 | | 1,000 | | | |
| | | | Součet | | 13,000 | | | |
| 150 | M | 40445225 | sloupek pro dopravní značku Zn D 60mm v 3,5m | kus | 12,000 | 514,50 | 6 174,00 | CS ÚRS 2022 02 |
| | | | nově navržené značení | | | | | |
| | | | 9 | | 9,000 | | | |
| | | | náhrada původního značení | | | | | |
| | | | 3 | | 3,000 | | | |
| | | | Součet | | 12,000 | | | |
| 151 | M | 40445240 | patka pro sloupek Al D 60mm | kus | 12,000 | 619,50 | 7 434,00 | CS ÚRS 2022 02 |
| 152 | M | 40445253 | víčko plastové na sloupek D 60mm | kus | 12,000 | 15,75 | 189,00 | CS ÚRS 2022 02 |
| 153 | M | 40445256 | svorka upínací na sloupek dopravní značky D 60mm | kus | 40,000 | 52,50 | 2 100,00 | CS ÚRS 2022 02 |
| 154 | K | 91500 | Demontáž a odstranění stávající plechové boudy (garáže) včetně betonových základů a podlahy, odvozu, recyklace kovu a uložení sutí na skládku včetně poplatku | kus | 2,000 | 8 693,19 | 17 386,38 | |
| 155 | K | 915111112 | Vodorovné dopravní značení stříkané barvou dělicí čára šířky 125 mm souvislá bílá retroreflexní | m | 115,000 | 36,75 | 4 226,25 | CS ÚRS 2022 02 |
| | | | Online PSC | | | | | |
| | | | https://podminky.urs.cz/item/CS_URS_2022_02/915111112 | | | | | |
| | | | V10b | | | | | |
| | | | 23*5 | | 115,000 | | | |
| | | | Součet | | 115,000 | | | |
| 156 | K | 915131112 | Vodorovné dopravní značení stříkané barvou přechody pro chodce, šipky, symboly bílé retroreflexní | m2 | 10,000 | 262,50 | 2 625,00 | CS ÚRS 2022 02 |
| | | | Online PSC | | | | | |
| | | | https://podminky.urs.cz/item/CS_URS_2022_02/915131112 | | | | | |
| | | | V10f - vyhrazené parkoviště | | | | | |
| | | | 2*5 | | 10,000 | | | |
| | | | Součet | | 10,000 | | | |
| 157 | K | 915611111 | Předznačení pro vodorovné značení stříkané barvou nebo prováděné z nátěrových hmot liniové dělicí čáry, vodící proužky | m | 115,000 | 10,50 | 1 207,50 | CS ÚRS 2022 02 |
| | | | Online PSC | | | | | |
| | | | https://podminky.urs.cz/item/CS_URS_2022_02/915611111 | | | | | |
| | | | V10b | | | | | |
| | | | 23*5 | | 115,000 | | | |
| | | | Součet | | 115,000 | | | |
| 158 | K | 915621111 | Předznačení pro vodorovné značení stříkané barvou nebo prováděné z nátěrových hmot plošné šipky, symboly, nápisy | m2 | 10,000 | 105,00 | 1 050,00 | CS ÚRS 2022 02 |
| | | | Online PSC | | | | | |
| | | | https://podminky.urs.cz/item/CS_URS_2022_02/915621111 | | | | | |
| | | | V10f - vyhrazené parkoviště | | | | | |
| | | | 2*5 | | 10,000 | | | |
| | | | Součet | | 10,000 | | | |
| 159 | K | 916131213 | Osazení silničního obrubníku betonového se zřízením lože, s vyplněním a zatřením spár cementovou maltou stojatého s boční opěrou z betonu prostého, do lože z betonu prostého | m | 225,000 | 370,68 | 83 403,34 | CS ÚRS 2022 02 |
| | | | Online PSC | | | | | |
| | | | https://podminky.urs.cz/item/CS_URS_2022_02/916131213 | | | | | |
| | | | lemování příjezdu a parkoviště | | | | | |
| | | | 225 | | 225,000 | | | |
| | | | Součet | | 225,000 | | | |
| 160 | K | 916231293 | Osazení chodníkového obrubníku betonového se zřízením lože, s vyplněním a zatřením spár cementovou maltou Příplatek k cenám za osazení oboustranného obrubníku | m | 22,000 | 398,77 | 8 772,92 | CS ÚRS 2022 02 |
| | | | Online PSC | | | | | |
| | | | https://podminky.urs.cz/item/CS_URS_2022_02/916231293 | | | | | |
| | | | R3.0 | | | | | |
| | | | 15 | | 15,000 | | | |

| PČ | Typ | Kód | Popis | MJ | Množství | J.cena [CZK] | Cena celkem [CZK] | Genová soustava |
|-----|-----|-----------|---|-----|-----------|--------------|-------------------|-----------------|
| | VV | | R4,0 | | | | | |
| | VV | | 7,0 | | 7,000 | | | |
| | VV | | Součet | | 22,000 | | | |
| 161 | M | 59217031 | obrubník betonový silniční 1000x150x250mm | m | 207,060 | 133,08 | 27 554,92 | CS ÚRS 2022 02 |
| | VV | | lemování příjezdu a parkoviště | | | | | |
| | VV | | (225-22)*1,02 | | 207,060 | | | |
| | VV | | Součet | | 207,060 | | | |
| 162 | M | 58380436 | obrubník betonový obloukový R 3-5m 150x250mm | m | 22,440 | 458,72 | 10 293,77 | CS ÚRS 2022 02 |
| | VV | | R3,0 | | | | | |
| | VV | | 15*1,02 | | 15,300 | | | |
| | VV | | R4,0 | | | | | |
| | VV | | 7,0*1,02 | | 7,140 | | | |
| | VV | | Součet | | 22,440 | | | |
| 163 | K | 916231213 | Osazení chodníkového obrubníku betonového se zřízením lože, s vyplněním a zatřením spár cementovou maltou stojatého s boční opěrou z betonu prostého, do lože z betonu prostého | m | 135,000 | 317,29 | 42 834,02 | CS ÚRS 2022 02 |
| | | | Online PSC | | | | | |
| | VV | | https://podminky.urs.cz/item/CS_URS_2022_02/916231213 | | | | | |
| | VV | | rozhraní parkoviště a příjezdové komunikace | | | | | |
| | VV | | 115 | | 115,000 | | | |
| | VV | | rozhraní - zeleň chodník | | | | | |
| | VV | | 20 | | 20,000 | | | |
| | VV | | Součet | | 135,000 | | | |
| 164 | M | 59217017 | obrubník betonový chodníkový 1000x100x250mm | m | 117,300 | 116,28 | 13 639,29 | CS ÚRS 2022 02 |
| | VV | | rozhraní parkoviště a příjezdové komunikace | | | | | |
| | VV | | 115 | | 115,000 | | | |
| | VV | | Součet | | 115,000 | | | |
| | VV | | 115*1,02 'Přepočtené koeficientem množství | | 117,300 | | | |
| 165 | M | 59217016 | obrubník betonový chodníkový 1000x80x250mm | m | 20,000 | 100,66 | 2 013,27 | CS ÚRS 2022 02 |
| | VV | | rozhraní - zeleň chodník | | | | | |
| | VV | | 20 | | 20,000 | | | |
| | VV | | Součet | | 20,000 | | | |
| 166 | K | 966006132 | Odstanění dopravních nebo orientačních značek se sloupkem s uložením hmot na vzdálenost do 20 m nebo s naložením na dopravní prostředek, se zásypem jam a jeho zhutněním s betonovou patkou | kus | 5,000 | 105,00 | 525,00 | CS ÚRS 2022 02 |
| | | | Online PSC | | | | | |
| | VV | | https://podminky.urs.cz/item/CS_URS_2022_02/966006132 | | | | | |
| | VV | | odstranění před stavbou | | | | | |
| | VV | | 5 | | 5,000 | | | |
| | VV | | Součet | | 5,000 | | | |
| 167 | K | 966006211 | Odstanění (demontáž) svislých dopravních značek s odklizením materiálu na skládku na vzdálenost do 20 m nebo s naložením na dopravní prostředek ze sloupů, sloupků nebo konzol | kus | 2,000 | 105,00 | 210,00 | CS ÚRS 2022 02 |
| | | | Online PSC | | | | | |
| | VV | | https://podminky.urs.cz/item/CS_URS_2022_02/966006211 | | | | | |
| | VV | | odstranění jen značek navíc- dvojnásobek, dodatková tabulka | | | | | |
| | VV | | 2 | | 2,000 | | | |
| | VV | | Součet | | 2,000 | | | |
| D | 997 | | Přesun sutě | | | | 95 003,69 | |
| 168 | K | 997221571 | Vodorovná doprava vybouraných hmot bez naložení, ale se složením a s hrubým urovnáním na vzdálenost do 1 km | t | 363,622 | 74,39 | 27 050,75 | CS ÚRS 2022 02 |
| | | | Online PSC | | | | | |
| | VV | | https://podminky.urs.cz/item/CS_URS_2022_02/997221571 | | | | | |
| 169 | K | 997221579 | Vodorovná doprava vybouraných hmot bez naložení, ale se složením a s hrubým urovnáním na vzdálenost Příplatek k ceně za každý další i započatý 1 km přes 1 km | t | 3 272,598 | 2,63 | 8 590,57 | CS ÚRS 2022 02 |
| | | | Online PSC | | | | | |
| | VV | | https://podminky.urs.cz/item/CS_URS_2022_02/997221579 | | | | | |
| | VV | | 363,622*9 'Přepočtené koeficientem množství | | 3 272,598 | | | |
| 170 | K | 997221611 | Nakládání na dopravní prostředky pro vodorovnou dopravu sutí | t | 363,622 | 74,39 | 27 050,75 | CS ÚRS 2022 02 |
| | | | Online PSC | | | | | |
| | VV | | https://podminky.urs.cz/item/CS_URS_2022_02/997221611 | | | | | |
| 171 | K | 997221615 | Poplatek za uložení stavebního odpadu na skládce (skládkovné) z prostého betonu zaříděného do Katalogu odpadů pod kódem 17 01 01 | t | 76,676 | 63,00 | 4 830,59 | CS ÚRS 2022 02 |
| | | | Online PSC | | | | | |
| | VV | | https://podminky.urs.cz/item/CS_URS_2022_02/997221615 | | | | | |
| | VV | | 2,486+21,42+1,77+4,875+46,125 | | 76,676 | | | |
| | VV | | Součet | | 76,676 | | | |
| 172 | K | 997221645 | Poplatek za uložení stavebního odpadu na skládce (skládkovné) asfaltového bez obsahu dehtu zaříděného do Katalogu odpadů pod kódem 17 03 02 | t | 13,200 | 231,00 | 3 049,20 | CS ÚRS 2022 02 |
| | | | Online PSC | | | | | |
| | VV | | https://podminky.urs.cz/item/CS_URS_2022_02/997221645 | | | | | |
| | VV | | 13,2 | | 13,200 | | | |
| | VV | | Součet | | 13,200 | | | |
| 173 | K | 997221655 | Poplatek za uložení stavebního odpadu na skládce (skládkovné) zeminy a kamení zaříděného do Katalogu odpadů pod kódem 17 05 04 | t | 273,746 | 89,25 | 24 431,83 | CS ÚRS 2022 02 |
| | | | Online PSC | | | | | |
| | VV | | https://podminky.urs.cz/item/CS_URS_2022_02/997221655 | | | | | |
| | VV | | 363,622-76,676-13,2 | | 273,746 | | | |
| | VV | | Součet | | 273,746 | | | |

| PČ | Typ | Kód | Popis | MJ | Množství | J.cena [CZK] | Cena celkem [CZK] | Genová soustava |
|------------|-----|-----------|---|----|-----------|--------------|-------------------|-----------------|
| D 998 | | | Přesun hmot | | | | | 37 698,91 |
| 174 | K | 998223011 | Přesun hmot pro pozemní komunikace s krytem dlážděným dopravní vzdálenost do 200 m jakékoliv délky objektu | t | 2 362,087 | 13,34 | 31 498,43 | CS ÚRS 2022 02 |
| Online PSC | | | https://podminky.urs.cz/item/CS_URS_2022_02/998223011 | | | | | |
| 175 | K | 998223091 | Přesun hmot pro pozemní komunikace s krytem dlážděným Příplatek k ceně za zvětšený přesun přes vymezenou největší dopravní vzdálenost do 1000 m | t | 2 362,087 | 2,63 | 6 200,48 | CS ÚRS 2022 02 |
| Online PSC | | | https://podminky.urs.cz/item/CS_URS_2022_02/998223091 | | | | | |
| D PSV | | | Práce a dodávky PSV | | | | | 6 936,73 |
| D 711 | | | Izolace proti vodě, vlhkosti a plynům | | | | | 6 936,73 |
| 176 | K | 711161212 | Izolace proti zemní vlhkosti a beztlakové vodě popovými fóliemi na ploše svislé S vrstva ochranná, odvětrávací a drenážní výška nopku 8,0 mm, tl. fólie do 0,6 mm | m2 | 7,800 | 212,39 | 1 656,67 | CS ÚRS 2022 02 |
| Online PSC | | | https://podminky.urs.cz/item/CS_URS_2022_02/711161212 | | | | | |
| VV | | | včetně dodávky nopové folie - kolem okapového chodníku | | | | | |
| VV | | | 13*0,6 | | | | | |
| VV | | | Součet | | | | | |
| 177 | K | 711161383 | Izolace proti zemní vlhkosti a beztlakové vodě popovými fóliemi ostatní ukončení izolace lištou | m | 13,000 | 236,63 | 3 076,16 | CS ÚRS 2022 02 |
| Online PSC | | | https://podminky.urs.cz/item/CS_URS_2022_02/711161383 | | | | | |
| 178 | K | 998711201 | Přesun hmot pro izolace proti vodě, vlhkosti a plynům stanovený procentní sazbou (%) z ceny vodorovná dopravní vzdálenost do 50 m v objektech výšky do 6 m | % | 1,000 | 2 203,90 | 2 203,90 | CS ÚRS 2022 02 |
| Online PSC | | | https://podminky.urs.cz/item/CS_URS_2022_02/998711201 | | | | | |
| D M | | | Práce a dodávky M | | | | | 163 308,09 |
| D 46-M | | | Zemní práce při extr.mont.pracích | | | | | 163 308,09 |
| 179 | K | 460661114 | Kabelové lože z písku včetně podsypu, zhutnění a urovnání povrchu pro kabely nn bez zakrytí, šířky přes 65 do 80 cm | m | 128,000 | 66,12 | 8 463,17 | CS ÚRS 2022 02 |
| Online PSC | | | https://podminky.urs.cz/item/CS_URS_2022_02/460661114 | | | | | |
| VV | | | výkop pro chráničky | | | | | |
| VV | | | ceťin | | | | | |
| VV | | | 20+20 | | | | | |
| VV | | | KTK | | | | | |
| VV | | | 29 | | | | | |
| VV | | | souběžně ČEZ 2x | | | | | |
| VV | | | 59 | | | | | |
| VV | | | Součet | | | | | |
| 180 | K | 460671113 | Výstražná fólie z PVC pro krytí kabelů včetně vyrovnání povrchu rýhy, rozvinutí a uložení fólie šířky do 34 cm | m | 128,000 | 3,68 | 470,40 | CS ÚRS 2022 02 |
| Online PSC | | | https://podminky.urs.cz/item/CS_URS_2022_02/460671113 | | | | | |
| VV | | | výkop pro chráničky | | | | | |
| VV | | | ceťin | | | | | |
| VV | | | 20+20 | | | | | |
| VV | | | KTK | | | | | |
| VV | | | 29 | | | | | |
| VV | | | souběžně ČEZ 2x | | | | | |
| VV | | | 59 | | | | | |
| VV | | | Součet | | | | | |
| 181 | K | 460791115 | Montáž trubek ochranných uložených volně do rýhy plastových tuhých, vnitřního průměru přes 110 do 133 mm | m | 19,000 | 135,54 | 2 575,35 | CS ÚRS 2022 02 |
| Online PSC | | | https://podminky.urs.cz/item/CS_URS_2022_02/460791115 | | | | | |
| VV | | | CETIN rezerva přípolož | | | | | |
| VV | | | 19 | | | | | |
| VV | | | Součet | | | | | |
| 182 | M | 34571367 | trubka elektroinstalační HDPE tuhá dvouplášťová korugovaná D 108/125mm | m | 19,950 | 117,51 | 2 344,23 | CS ÚRS 2022 02 |
| VV | | | 19 | | | | | |
| VV | | | Součet | | | | | |
| VV | | | 19*1,05 'Přepočtené koeficientem množství | | | | | |
| 183 | K | 460791115 | Montáž trubek ochranných uložených volně do rýhy plastových tuhých, vnitřního průměru přes 110 do 133 mm | m | 38,000 | 135,54 | 5 150,69 | CS ÚRS 2022 02 |
| Online PSC | | | https://podminky.urs.cz/item/CS_URS_2022_02/460791115 | | | | | |
| VV | | | CETIN | | | | | |
| VV | | | 19*2 | | | | | |
| VV | | | Součet | | | | | |
| 184 | M | 3457129 | trubka elektroinstalační HDPE půlená chránička D 110 | m | 39,900 | 453,23 | 18 083,98 | |
| VV | | | 38 | | | | | |
| VV | | | Součet | | | | | |
| VV | | | 38*1,05 'Přepočtené koeficientem množství | | | | | |
| 185 | K | 460791116 | Montáž trubek ochranných uložených volně do rýhy plastových tuhých, vnitřního průměru přes 133 do 172 mm | m | 28,000 | 149,10 | 4 174,80 | CS ÚRS 2022 02 |
| Online PSC | | | https://podminky.urs.cz/item/CS_URS_2022_02/460791116 | | | | | |
| VV | | | KTK | | | | | |

| PČ | Typ | Kód | Popis | MJ | Množství | J.cena [CZK] | Cena celkem [CZK] | Genová soustava |
|-----|-----|------------|---|----|----------|--------------|-------------------|-----------------|
| | VV | | 28 | | 28,000 | | | |
| | VV | | Součet | | 28,000 | | | |
| 186 | M | 3457130 | trubka elektroinstalační HDPE půlená chránička D 160 | m | 29,400 | 903,01 | 26 548,51 | |
| | VV | | 28 | | 28,000 | | | |
| | VV | | Součet | | 28,000 | | | |
| | VV | | 28*1,05 'Přepočtené koeficientem množství | | 29,400 | | | |
| 187 | K | 460791116 | Montáž trubek ochranných uložených volně do rýhy plastových tuhých, vnitřního průměru přes 133 do 172 mm | m | 58,000 | 149,10 | 8 647,80 | CS ÚRS 2022 02 |
| | | Online PSC | https://podminky.urs.cz/item/CS_URS_2022_02/460791116 | | | | | |
| | VV | | ČEZ | | | | | |
| | VV | | 58 | | 58,000 | | | |
| | VV | | Součet | | 58,000 | | | |
| 188 | M | 3457130 | trubka elektroinstalační HDPE půlená chránička D 160 | m | 60,900 | 903,01 | 54 993,34 | |
| | VV | | 58 | | 58,000 | | | |
| | VV | | Součet | | 58,000 | | | |
| | VV | | 58*1,05 'Přepočtené koeficientem množství | | 60,900 | | | |
| 189 | K | 460791216 | Montáž trubek ochranných uložených volně do rýhy plastových ohebných, vnitřního průměru přes 133 do 172 mm | m | 58,000 | 149,10 | 8 647,80 | CS ÚRS 2022 02 |
| | | Online PSC | https://podminky.urs.cz/item/CS_URS_2022_02/460791216 | | | | | |
| | VV | | ČEZ přípoř | | | | | |
| | VV | | 58 | | 58,000 | | | |
| | VV | | Součet | | 58,000 | | | |
| 190 | M | 34571359 | trubka elektroinstalační ohebná dvouplášťová korugovaná (chránička) D 150/175mm, HDPE+LDPE | m | 58,000 | 219,09 | 12 707,39 | CS ÚRS 2022 02 |
| | VV | | 58 | | 58,000 | | | |
| | VV | | Součet | | 58,000 | | | |
| 191 | K | 4608500 | Kontrolní měření kabelů a doprovodného vodiče | m | 124,000 | 84,68 | 10 500,63 | |
| | VV | | 38+28+58 | | 124,000 | | | |
| | VV | | Součet | | 124,000 | | | |

REKAPITULACE ČLENĚNÍ SOUPISU PRACÍ

Stavba:

Parkoviště na ul. Obránců míru za bytovým domem č.p.761

Objekt:

02 - SO 801 Vegetační úpravy

Místo: Kopřivnice

Datum: 23.11.2022

Zadavatel: Město Kopřivnice

Projektant: ing.Ondřej Bojko

Uchazeč: BERGER BOHEMIA a.s.

Zpracovatel:

Kód dílu - Popis

Cena celkem [CZK]

| | |
|--|-------------------|
| Náklady stavby celkem | 151 886,60 |
| HSV - Práce a dodávky HSV | 151 886,60 |
| 1 - Zemní práce | 151 199,73 |
| 18 - Zemní práce - povrchové úpravy terénu | 151 199,73 |
| 998 - Přesun hmot | 686,87 |

SOUPIS PRACÍ

Stavba:

Parkoviště na ul. Obránců míru za bytovým domem č.p.761

Objekt:

02 - SO 801 Vegetační úpravy

Místo: Kopřivnice

Datum: 23.11.2022

Zadavatel: Město Kopřivnice

Projektant: ing.Ondřej Bojko

Uchazeč: BERGER BOHEMIA a.s.

Zpracovatel:

| PČ | Typ | Kód | Popis | MJ | Množství | J.cena [CZK] | Cena celkem [CZK] | cenová soustava |
|----|-----|-----|-------|----|----------|--------------|-------------------|-----------------|
|----|-----|-----|-------|----|----------|--------------|-------------------|-----------------|

Náklady soupisu celkem

151 886,60

| | | | | | | | | |
|----|-----|-----------|--|-----|--------|--------|------------|----------------|
| D | HSV | | Práce a dodávky HSV | | | | 151 886,60 | |
| D | 1 | | Zemní práce | | | | 151 199,73 | |
| D | 18 | | Zemní práce - povrchové úpravy terénu | | | | 151 199,73 | |
| 1 | K | 183101121 | Hloubení jamek pro vysazování rostlin v zemině tř.1 až 4 bez výměny půdy v rovině nebo na svahu do 1:5, objemu přes 0,40 do 1,00 m3 | kus | 44,000 | 388,50 | 17 094,00 | CS ÚRS 2022 02 |
| | | | Online PSC https://podminky.urs.cz/item/CS_URS_2022_02/183101121 | | | | | |
| | | | VV do 0,5m3 | | | | | |
| | | | VV 44 | | 44,000 | | | |
| | | | VV Součet | | 44,000 | | | |
| 2 | K | 183101121 | Hloubení jamek pro vysazování rostlin v zemině tř.1 až 4 bez výměny půdy v rovině nebo na svahu do 1:5, objemu přes 0,40 do 1,00 m3 | kus | 6,000 | 527,10 | 3 162,60 | CS ÚRS 2022 02 |
| | | | Online PSC https://podminky.urs.cz/item/CS_URS_2022_02/183101121 | | | | | |
| | | | VV do 1m3 | | | | | |
| | | | VV 6 | | 6,000 | | | |
| | | | VV Součet | | 6,000 | | | |
| 3 | K | 183205111 | Založení záhonu pro výsadbu rostlin v rovině nebo na svahu do 1:5 v zemině tř. 1 až 2 (keře) včetně odpíchnutí okrajů záhonů od travnaté plochy | m2 | 24,000 | 21,00 | 504,00 | CS ÚRS 2022 02 |
| | | | Online PSC https://podminky.urs.cz/item/CS_URS_2022_02/183205111 | | | | | |
| 4 | K | 183403131 | Obdělání půdy rytím půdy hl. do 200 mm v zemině tř. 1 až 2 v rovině nebo na svahu do 1:5 | m2 | 24,000 | 12,60 | 302,40 | CS ÚRS 2022 02 |
| | | | Online PSC https://podminky.urs.cz/item/CS_URS_2022_02/183403131 | | | | | |
| 5 | K | 184102111 | Výsadba dřeviny s balem do předem vyhloubené jamky se zalitím v rovině nebo na svahu do 1:5, při průměru balu přes 100 do 200 mm | kus | 44,000 | 40,95 | 1 801,80 | CS ÚRS 2022 02 |
| | | | Online PSC https://podminky.urs.cz/item/CS_URS_2022_02/184102111 | | | | | |
| 6 | K | 184102115 | Výsadba dřeviny s balem do předem vyhloubené jamky se zalitím v rovině nebo na svahu do 1:5, při průměru balu přes 500 do 600 mm | kus | 6,000 | 697,20 | 4 183,20 | CS ÚRS 2022 02 |
| | | | Online PSC https://podminky.urs.cz/item/CS_URS_2022_02/184102115 | | | | | |
| 7 | K | 184215133 | Ukotvení dřeviny kůly třemi kůly, délky přes 2 do 3 m | kus | 6,000 | 265,65 | 1 593,90 | CS ÚRS 2022 02 |
| | | | Online PSC https://podminky.urs.cz/item/CS_URS_2022_02/184215133 | | | | | |
| 8 | K | 184215412 | Zhotovení závlahové mísy u solitérních dřevin v rovině nebo na svahu do 1:5, o průměru mísy přes 0,5 do 1 m včetně odpíchnutí jejích okrajů od travnaté plochy | kus | 6,000 | 47,25 | 283,50 | CS ÚRS 2022 02 |
| | | | Online PSC https://podminky.urs.cz/item/CS_URS_2022_02/184215412 | | | | | |
| 9 | K | 184501121 | Zhotovení obalu kmene a spodních částí větví stromu z juty v jedné vrstvě v rovině nebo na svahu do 1:5 (alejové stromy) | m2 | 5,000 | 52,50 | 262,50 | CS ÚRS 2022 02 |
| | | | Online PSC https://podminky.urs.cz/item/CS_URS_2022_02/184501121 | | | | | |
| 10 | K | 184911421 | Mulčování vysazených rostlin mulčovací kůrou, tl. do 100 mm v rovině nebo na svahu do 1:5 (stromy, keře) | m2 | 34,000 | 48,30 | 1 642,20 | CS ÚRS 2022 02 |
| | | | Online PSC https://podminky.urs.cz/item/CS_URS_2022_02/184911421 | | | | | |
| 11 | K | 185851121 | Dovoz vody pro závlahu rostlin na vzdálenost do 1000 m (9x60l na strom a 9x30l na keř) | m3 | 15,120 | 472,50 | 7 144,20 | CS ÚRS 2022 02 |
| | | | Online PSC https://podminky.urs.cz/item/CS_URS_2022_02/185851121 | | | | | |
| 12 | K | 185851129 | Dovoz vody pro závlahu rostlin Příplatek k ceně za každých dalších i započatých 1000 m | m3 | 75,600 | 26,25 | 1 984,50 | CS ÚRS 2022 02 |
| | | | Online PSC https://podminky.urs.cz/item/CS_URS_2022_02/185851129 | | | | | |
| | | | Poznámka k položce: postřik totálním herbicidem v místě nového zatravnění a výsadeb keřů | | | | | |
| 13 | K | 162751117 | Vodorovné přemístění výkopku nebo sypaniny po suchu na obvyklém dopravním prostředku, bez naložení výkopku, avšak se složením bez rozhrnutí z horniny třídy těžitelnosti I skupiny 1 až 3 na vzdálenost přes 9 000 do 10 000 m | m3 | 17,400 | 110,25 | 1 918,35 | CS ÚRS 2022 02 |
| | | | Online PSC https://podminky.urs.cz/item/CS_URS_2022_02/162751117 | | | | | |

| PČ | Typ | Kód | Popis | MJ | Množství | J.cena [CZK] | Cena celkem [CZK] | Genová soustava |
|------------|-----|-----------|---|----------------|----------|--------------|-------------------|-----------------|
| 14 | K | 167151101 | Nakládání, skládání a překládání neulehlého výkopku nebo sypaniny strojně nakládání, množství do 100 m ³ , z horniny třídy těžitelnosti I, skupiny 1 až 3 dle TZ | m ³ | 17,400 | 131,84 | 2 293,98 | CS ÚRS 2022 02 |
| Online PSC | | | https://podminky.urs.cz/item/CS_URS_2022_02/167151101 | | | | | |
| P | | | Poznámka k položce: Celkem Stromy | | | | | |
| 15 | M | Pol1 | prunus avium 'PLENA' (třešeň ptačí) , obvod kmínku 14-16 cm, výška kmínku 220, bal 60 cm | ks | 6,000 | 5 092,50 | 30 555,00 | |
| P | | | Poznámka k položce: Keře listnaté | | | | | |
| 16 | M | Pol2 | Carpinus betulus (habr obecný) , v.80-100 cm, bal 20 cm | ks | 44,000 | 189,00 | 8 316,00 | |
| 17 | M | Pol3 | Kůra drcená frakce 15/40 mm borová | m ³ | 3,400 | 756,00 | 2 570,40 | |
| P | | | Poznámka k položce: Zratné 3% (x 1,03) | | | | | |
| 18 | M | Pol4 | Hnojivo tabletové (8 tabl./strom, 2 tabl./keř) | ks | 136,000 | 1,58 | 214,20 | |
| P | | | Poznámka k položce: Zratné 3% (x 1,03) | | | | | |
| 19 | M | Pol5 | totální herbicid (100 ml/m ²) | l | 45,000 | 472,50 | 21 262,50 | |
| 20 | M | Pol6 | Půdní kondicioner (1,5 kg / 1 m ³ substrátu) | kg | 21,000 | 412,65 | 8 665,65 | |
| P | | | Poznámka k položce: Zratné 3% (x 1,03) | | | | | |
| 21 | M | Pol7 | Kůly frézované 2,5 - 3 m | ks | 18,000 | 94,50 | 1 701,00 | |
| P | | | Poznámka k položce: Zratné 1% (x 1,01) | | | | | |
| 22 | M | Pol8 | Úvazky a spojovací materiál | kpl | 6,000 | 94,50 | 567,00 | |
| 23 | M | Pol9 | Rákosová rohož či juta na alejové stromy s kmenem (alejové stromy) | m ² | 5,000 | 89,25 | 446,25 | |
| 24 | M | Pol10 | Chráníčka paty kmene (solitérní stromy) | ks | 6,000 | 65,10 | 390,60 | |
| 25 | M | Pol11 | Substrát - výměna do jamek | m ³ | 14,000 | 2 310,00 | 32 340,00 | |
| P | | | Poznámka k položce: Celkem specifikace | | | | | |
| D | | 998 | Přesun hmot | | | | 686,87 | |
| 26 | K | 998231311 | Přesun hmot pro sadovnické a krajinářské úpravy - strojně dopravní vzdálenost do 5000 m | t | 0,962 | 714,00 | 686,87 | CS ÚRS 2022 02 |
| Online PSC | | | https://podminky.urs.cz/item/CS_URS_2022_02/998231311 | | | | | |

REKAPITULACE ČLENĚNÍ SOUPISU PRACÍ

Stavba:

Parkoviště na ul. Obránců míru za bytovým domem č.p.761

Objekt:

03 - VRN

Místo: Kopřivnice

Datum: 23.11.2022

Zadavatel: Město Kopřivnice

Projektant: ing.Ondřej Bojko

Uchazeč: BERGER BOHEMIA a.s.

Zpracovatel:

Kód dílu - Popis

Cena celkem [CZK]

Náklady stavby celkem

569 600,00

VRN - Vedlejší rozpočtové náklady

569 600,00

SOUPIS PRACÍ

Stavba:

Parkoviště na ul. Obránců míru za bytovým domem č.p.761

Objekt:

03 - VRN

Místo: Kopřivnice

Datum: 23.11.2022

Zadavatel: Město Kopřivnice

Projektant: ing.Ondřej Bojko

Uchazeč: BERGER BOHEMIA a.s.

Zpracovatel:

| PČ | Typ | Kód | Popis | MJ | Množství | J.cena [CZK] | Cena celkem [CZK] | Genová soustava |
|----|-----|-----|-------|----|----------|--------------|-------------------|-----------------|
|----|-----|-----|-------|----|----------|--------------|-------------------|-----------------|

Náklady soupisu celkem

569 600,00

| D | VRN | Vedlejší rozpočtové náklady | | | | | 569 600,00 | |
|---|-----|-----------------------------|---|--------|-------|------------|------------|----------------|
| 1 | K | 1 | Provizorní dopravní značení vč.zajištění zvláštního užívání , poplatky - po celou dobu výstavby , provizorní bezbariérové přístupy | soubor | 1,000 | 31 000,00 | 31 000,00 | |
| 2 | K | 4 | Vytýčení stávajících inženýrských sítí -zajištění aktualizace stanovisek správců inženýrských sítí, ochrana inženýrských sítí | soubor | 1,000 | 5 230,00 | 5 230,00 | |
| 3 | K | 042603000 | Statické a zatěžovací zkoušky | ks | 4,000 | 2 630,00 | 10 520,00 | CS ÚRS 2022 01 |
| | | | Online PSC https://podminky.urs.cz/item/CS_URS_2022_01/042603000 | | | | | |
| | | | P Poznámka k položce: KZP, evidence , kontrola | | | | | |
| 4 | K | 11002 | Geodetické vytýčení stavby, příprava výškového a prostorového osazení | soubor | 1,000 | 36 800,00 | 36 800,00 | |
| 5 | K | 030001000 | Zařízení staveniště včetně BOZP | soubor | 1,000 | 407 200,00 | 407 200,00 | CS ÚRS 2022 02 |
| | | | Online PSC https://podminky.urs.cz/item/CS_URS_2022_02/030001000 | | | | | |
| 6 | K | 012303000 | Geodetické práce po výstavbě - skutečné zaměření,vytýčení parcelních hranic, geometrické plány- podklad pro úpravu vlastnických vztahů - elektronická + tištěná verze v požadované formě a požadovaném počtu vyhotovení dle SOD | soubor | 1,000 | 26 300,00 | 26 300,00 | CS ÚRS 2022 02 |
| | | | Online PSC https://podminky.urs.cz/item/CS_URS_2022_02/012303000 | | | | | |
| 7 | K | 013254000 | Dokumentace skutečného provedení stavby - elektronická + tištěná verze v požadované formě a požadovaném počtu vyhotovení dle SOD | soubor | 1,000 | 21 000,00 | 21 000,00 | CS ÚRS 2022 02 |
| | | | Online PSC https://podminky.urs.cz/item/CS_URS_2022_02/013254000 | | | | | |
| 8 | K | 045303000 | Koordinační a inženýrská činnost | soubor | 1,000 | 5 250,00 | 5 250,00 | CS ÚRS 2022 02 |
| | | | Online PSC https://podminky.urs.cz/item/CS_URS_2022_02/045303000 | | | | | |
| | | | P Poznámka k položce: kompletační činnost a veškeré náklady související s realizací stavby, stanovené zvláštními předpisy a náklady související s předáním stavby | | | | | |
| 9 | K | 071002000 | Provoz investora, třetích osob, vliv dopravy a umístění stavby - dopravné na mezikládku, zajištění skládky | soubor | 1,000 | 26 300,00 | 26 300,00 | CS ÚRS 2022 02 |
| | | | Online PSC https://podminky.urs.cz/item/CS_URS_2022_02/071002000 | | | | | |

SMLOUVA O DÍLO

Parkoviště na ul. Obránců míru za bytovým domem čp. 761

Příloha b) – Seznam poddodavatelů

PODDODAVATELÉ

Zhotovitel čestně prohlašuje, že na plnění veřejné zakázky se nebudou podílet poddodavatelé.

SMLOUVA O DÍLO

Parkoviště na ul. Obránců míru za bytovým domem čp. 761

Příloha c) – Harmonogram prací věcný

| rok: | 2023 | | | | | | | | | |
|--------------------------------|------|---|---|---|---|---|---|---|---|----|
| měsíc: | 1 | | | | 2 | | | | 3 | |
| týden: | 1 | 2 | 3 | 4 | 5 | 6 | 7 | 8 | 9 | 10 |
| SO101 Místní komunikace | | | | | | | | | | |
| zemní práce | | | | | | | | | | |
| trubní vedení | | | | | | | | | | |
| komunikace | | | | | | | | | | |
| dopravní značení | | | | | | | | | | |
| SO801 Vegetační úpravy | | | | | | | | | | |
| VRN | | | | | | | | | | |

Předpokládané dokončení stavby: do 70 dnů od předání staveniště

/



Stavba: **Parkoviště na ul. Obránců míru za bytovým domem č.p. 761**

Celková doba výstavby 70 dní

1. týden

- vytýčení inženýrských sítí

- vytýčení staveniště

Osazení provizorního dopravního značení, instalace mobilního oplocení

Instalace zařízení staveniště – 1ks kancelář + šatny, 1ks sklad, 1ks mobilní toaleta

Demontáž sušáků na prádlo a ocelového klepače, odstranění plechových boud.

Provedení sond pro ověření polohy ing. sítí

Kácení stromů a keřů + provedení ochrany 5ks stávajících stromů

2. týden

Provedení skrývky ornice

Demontáž obrubníků, odstranění zpevněných ploch s odvozem na skládku.

Obnažení ing. Sítí, osazování chrániček + uložení rezervní chráničky (CETIN, ČEZ Distribuce, GasNet, KTK)

3. týden

Obnažení ing. Sítí, osazování chrániček + uložení rezervní chráničky (CETIN, ČEZ Distribuce, GasNet, KTK)

Výkop jámy pro retenční nádrž, zhutnění podloží. montáž vsakovacího objektu. Obsyp se zhutněním.

Provedení výkopu pro komunikaci, parkoviště a chodníky.

4. týden

Montáž retenční nádrže, provádění obsypu se zhutněním

Výkop pro kanalizaci a UV, osazení UV, kanalizačního potrubí, provedení obsypu a hutněného zásypu.

Výkop pro drenáže, uložení drenáží, provedení obsypu.

Úprava pláň parkoviště a komunikace, zhutnění pláň, provedení zkoušek únosnosti.

5. týden

Výkop pro drenáže, uložení drenáží, provedení obsypu.

Provádění podkladní vrstvy ze ŠD.

Pokládka betonových obrubníků do betonového lože

6. Týden

Pokládka betonových obrubníků do betonového lože

Provádění konstrukční vrstvy ze ŠD v komunikaci.

7. Týden

Pokládka betonových obrubníků do betonového lože

Pokládka zámkové dlažby

Provádění konstrukční vrstvy ze ŠD v komunikaci.

8. Týden

Provádění konstrukční vrstvy ze ŠD v komunikaci.

Pokládka zámkové dlažby

9. Týden

Pokládka zámkové dlažby

Provádění trvalého dopravního značení

Osazení mobiliáře

Provádění HTÚ

10. Týden

Provádění JTÚ, výsadby, osetí ploch travním semenem.

Dokončovací práce


Zpracoval: 27.2.2023

LEGENDA VEGETAČNÍCH ÚPRAV SO 801:

- stávající strom
- kácené stromy/mýcené keře
- Prunus avium 'Plena' (třešňová pláň), vel. 14/16 cm - 6 ks
- Carpinus betulus (habr obecný) výška 80 - 100 cm - 44 ks (rozetě 70 cm)

LEGENDA INŽENÝRSKÝCH SÍTÍ:

- vodovodní potrubí podzemní
- kanalizační stoka, potrubí
- venkovní silové vedení NN podzemní
- sčítací vedení (CETIN)
- plynovodní vedení, nízkotlak
- horkovodní předizolované potrubí
- kabelový systém Kopřivnice

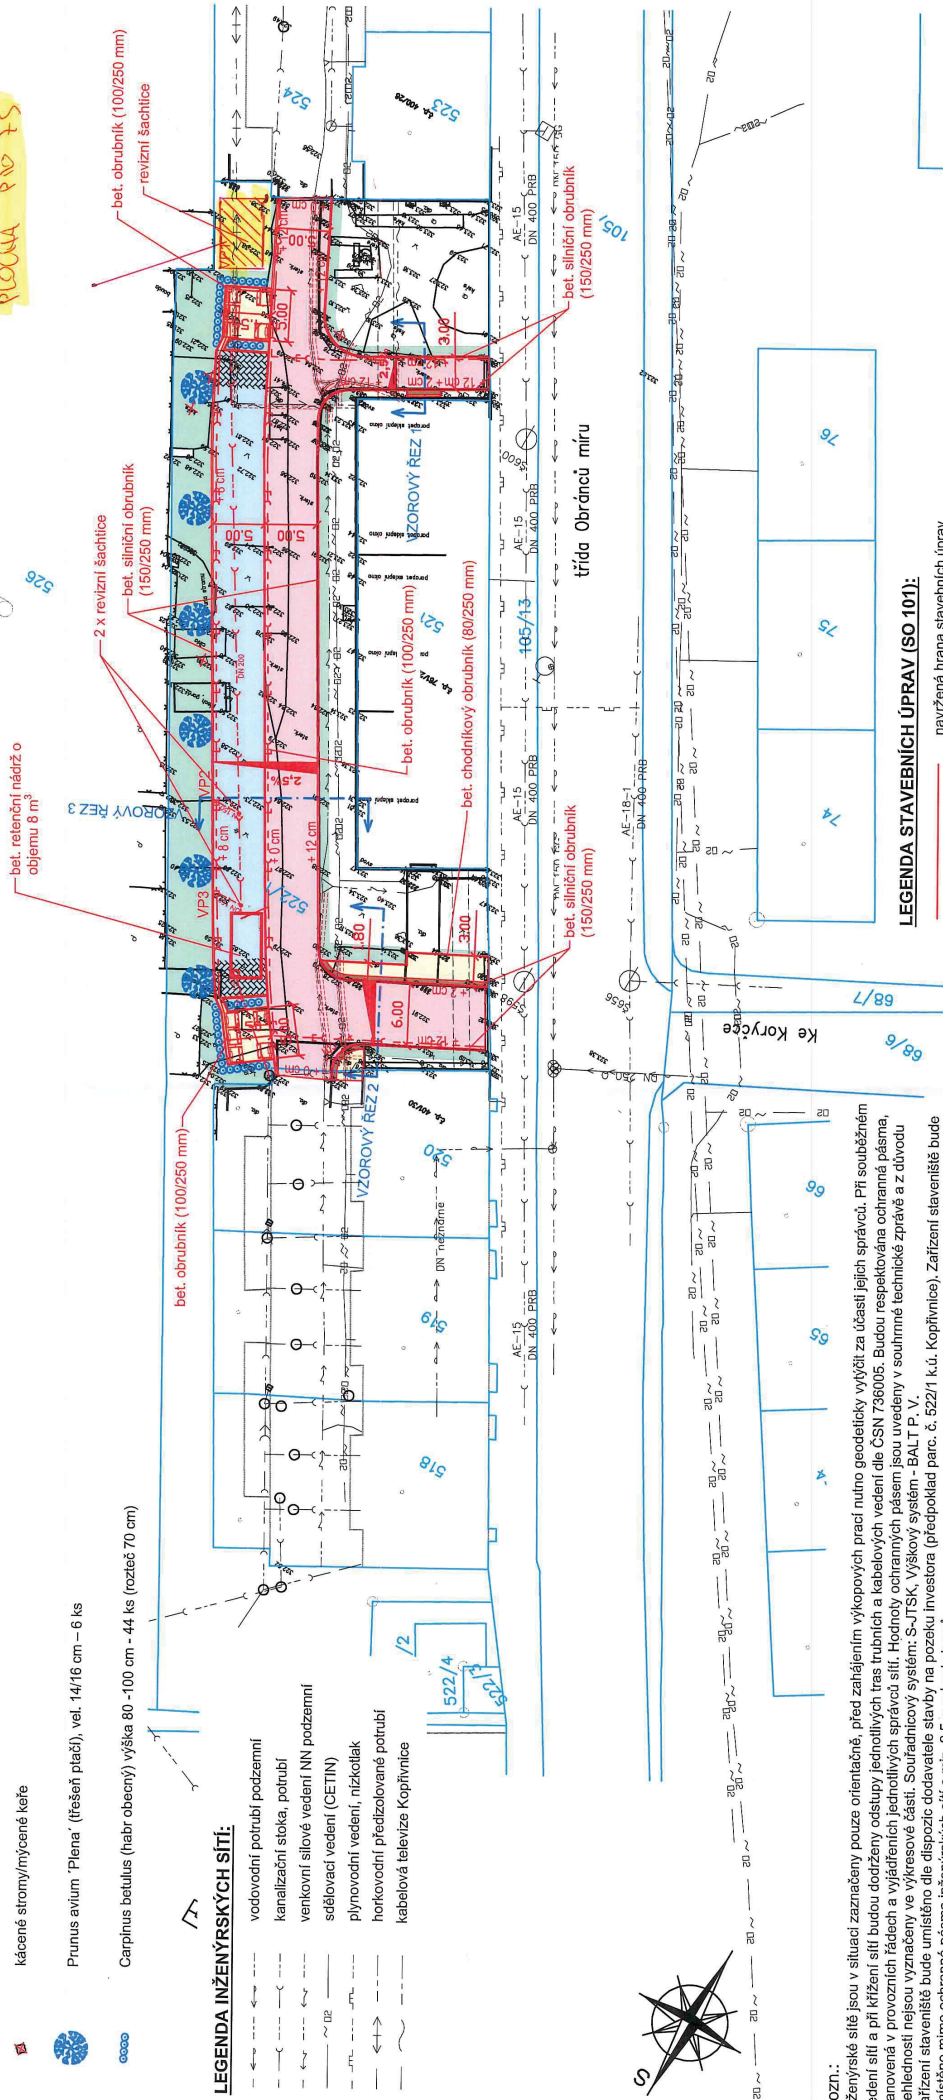

LEGENDA STAVEBNÍCH ÚPRAV (SO 101):

- navržená hrana stavebních úprav
- navržená chránička inženýrských sítí
- navržená drenáž DN 100
- navržená kanalizační přípojka DN 150
- navržený chodník (šedá zámková dlažba tl. 60 mm)
- navržené parkoviště (zaitravnic/zámková dlažba tl. 80 mm)
- navržená vložka (zámková dlažba šedá tl. 80 mm)
- navržená reliéfní dlažba (červená tl. 60 mm)
- navržené zatrávnění
- navržený příčný sklon
- navržené převýšení obruby
- navržená uliční vpusť
- umístění kontejnerů

Pozn.:
 Inženýrské sítě jsou v situaci zaznačeny pouze orientačně, před zahájením výkopových prací nutno geodeticky vyčíst za účasti jejich správci. Při souběžném vedení sítí a při křížení sítí budou dodrženy odstupy jednotlivých tras trubních a kabelových vedení dle ČSN 736005. Budou respektována ochranná pásma, stanovená v provozních řádech a vyjádřených jednotlivých správci sítí. Hodnoty ochranných pásem jsou uvedeny v souhrnné technické zprávě a z důvodu přehlednosti nejsou vyznačeny ve výkresové části. Souhrnný systém: S-JTSK, Výškový systém - BAL T P. V.
 Zařízení stavěniště bude umístěno dle dispozice dodavatele stavby na pozemku investora (předpoklad parc. č. 522/1 k.ú. Kopřivnice). Zařízení slaveniště bude umístěno mimo ochranné pásma inženýrských sítí a min. 2,5 m od pat stromů.

| | |
|-----------------------|---|
| Investor | Město Kopřivnice Stelánkova 1163, Kopřivnice 742 21 |
| Stavba | Parkoviště na ul. Obránců míru za bytovým domem č.p. 761 |
| Objekt | SO 101 - Místní komunikace |
| Název výkresu | SITUACE STAVBY |
| Zodpovědný projektant | Ing. Ondřej Bojko |
| Datum | zář 2020 |
| Formát | 2 x A4 |
| Měřítko | 1 : 500 |
| Stupeň | DUR+DSP+DPS |
| Suprava | Výkres číslo D1.1.2 |