Seznam souřadnic (S-JTSK)
Souřadnice pro zápis do KN

Číslo bodu	Y	X	KK	Poznámka
k.ú.Sady (772917)				
55-23	537364.83	1182791.23	5	barva
371-337	537377.13	1182824.63	6	barva
371-1176	537363.85	1182791.59	6	barva
537-17	537352.47	1182848.53	3	roh budovy
2	537370.78	1182805.76	3	sl.plotu
6	537382.86	1182838.93	3	sl.plotu
7	537356.97	1182850.05	3	sl.plotu
24	537369.96	1182806.79	6	barva

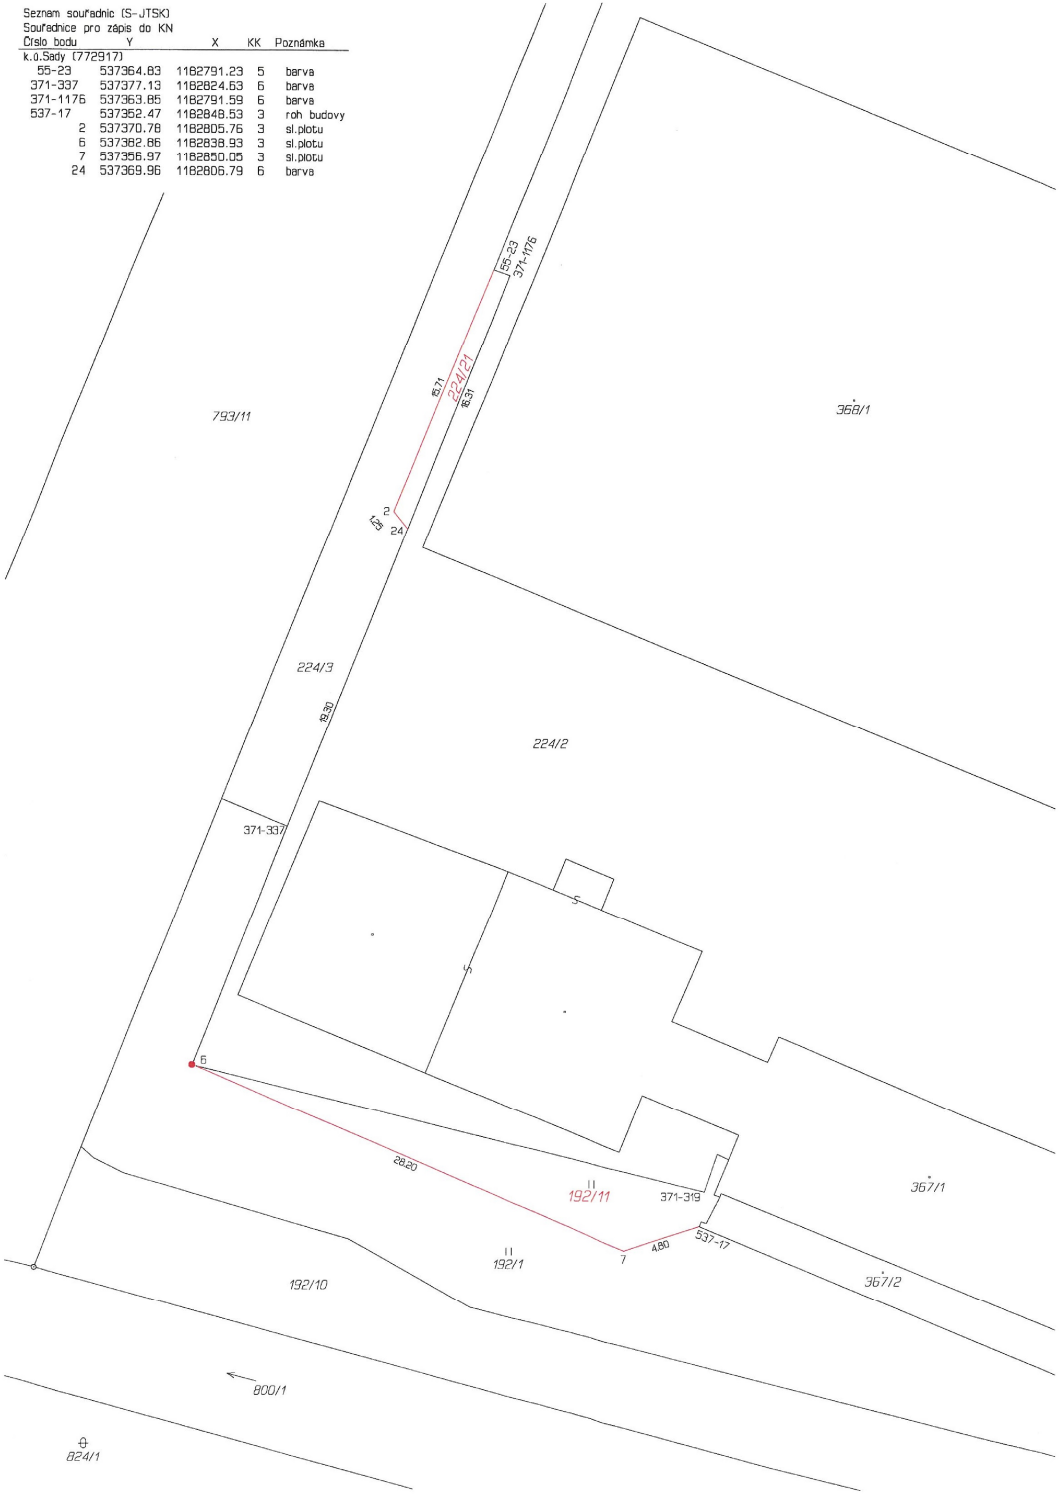

VÝKAZ DOSAVADNÍHO A NOVÉHO STAVU ÚDAJŮ KATASTRU NEMOVITOSTÍ

Dosavadní stav					Nový stav						Porovnání se stavem evidence právních vztahů				
Označení pozemku parc. číslem	Výměra parcely ha	Výměra parcely m²	Druh pozemku / Způsob využití		Označení pozemku parc. číslem	Výměra parcely ha	Výměra parcely m²	Druh pozemku / Způsob využití	Typ stavby / Způsob využití	Způs. určení výměr	Díl přechází z pozemku označeného v: katastru nemovitostí	Díl přechází z pozemku označeného v: dřívější poz. evidenci	Číslo listu vlastnictví	Výměra dílu ha	Výměra dílu m²	Označení dílu
192/1		7 54	travní p.		192/1		6 74	travní p.		0	192/1		10001		6 74	
					192/11		80	travní p.		0	192/1		10001		80	
224/2		35 38	ostat. pl. / manipulační pl.		224/2		35 38	ostat. pl. / manipulační pl.		0			333			
224/3		2 82	ostat. pl. / jiná plocha		224/3		2 64	ostat. pl. / jiná plocha		0	224/3		10001		2 64	
					224/21		18	ostat. pl. / jiná plocha		0	224/3		10001		18	
		45 74					45 74									

Výkaz údajů o bonitovaných půdně ekologických jednotkách (BPEJ) k parcelám nového stavu

Parcelní číslo podle katastru nemovitostí	Parcelní číslo podle zjednodušené evidence	Kód BPEJ	Výměra ha	Výměra m²	BPEJ na dílu parcely	Parcelní číslo podle katastru nemovitostí	Parcelní číslo podle zjednodušené evidence	Kód BPEJ	Výměra ha	Výměra m²	BPEJ na dílu parcely
192/1		05700		6 74		192/11		05700		80	

GEOMETRICKÝ PLÁN pro rozdělení pozemku

Geometrický plán ověřil úředně oprávněný zeměměřický inženýr:

Jméno, příjmení: Ing.Lenka Hollá

Číslo položky seznamu úředně oprávněných zeměměřických inženýrů: 2717/2015

Dne: 11.1.2023 Číslo: 13/2023

Náležitostmi a přesností odpovídá právním předpisům.

Stejnopis ověřil úředně oprávněný zeměměřický inženýr:

Jméno, příjmení: Ing. Petr Wagner

Číslo položky seznamu úředně oprávněných zeměměřických inženýrů: 388/95

Dne: 16.1.2023 Číslo: 943/2023

Tento stejnopis odpovídá geometrickému plánu v elektronické podobě uloženému v dokumentaci katastrálního úřadu.

Vyhotovitel: GK GEO2007, s.r.o.
Vrchní 1
691 63 Velké Němčice
IČ: 27736458

Číslo plánu: 1356-848/2022

Okres: Uherské Hradiště

Obec: Uherské Hradiště

Kat. území: Sady

Mapový list: Uher.Hradiště 4-1/13

Dosavadním vlastníkům pozemků byla poskytnuta možnost seznámit se v terénu s průběhem navrhovaných nových hranic, které byly označeny předepsaným způsobem:
sl.plotu, zdmi a barvou

Katastrální úřad souhlasí s očíslováním parcel.

Romana Kubišová
KÚ pro Zlínský kraj
KP Uherské Hradiště
PGP-42/2023-711
2023.01.16 10:29:45 +01'00'

Ověření stejnopisu geometrického plánu v listinné podobě.

Ing. Petr WAGNER
Položka seznamu číslo 388/95
úředně oprávněný zeměměřický inženýr