



Č.j.: 1/2021/PRA

## Potvrzení o zástupčím oprávnění (Pověření)

Obchodní společnost **VISTORIA CZ a.s.**, IČO: 251 10 977, se sídlem Revoluční 767/25, 110 00 Praha 1, zapsaná v obchodním rejstříku vedeném Městským soudem v Praze pod sp. zn. B 4581, jako zaměstnavatel (dále jen „Zaměstnavatel“), zastoupená **Ing. Ivanem Němcem, předsedou představenstva** tímto ve smyslu ust. § 166 odst. 1 a ve smyslu ust. § 430 odst. 1 zákona č. 89/2012 Sb. občanský zákoník, ve znění pozdějších předpisů

**P O T V R Z U J E,**

že **Ing. Magdalena Ryglová,** [redacted] je vůči Zaměstnavateli v pracovněprávním vztahu, tedy je jeho zaměstnankyní, a na základě tohoto vztahu vykonává pro Zaměstnavatele funkci obchodní ředitelky, a je tedy ze své funkce (pracovní pozice) oprávněna (pověřena):

- a) zastupovat Zaměstnavatele ve všech právních jednáních týkající se účasti Zaměstnavatele v řízeních o zadání veřejných zakázek podle zákona č. 134/2016 Sb., o zadávání veřejných zakázek a výběrových řízeních na činnost v oblasti stavební výroby do výše předpokládané ceny zakázky 200 milionů Kč bez DPH pro každou jednotlivou veřejnou zakázku či výběrové řízení (dále také jako „Řízení o veřejné zakázce“), tedy, aby zejména, nikoli však výlučně podepisovala nabídky v řízeních o zadání veřejné zakázky či do výběrových řízení, smlouvy o dílo, jež jsou součástí nabídky Zaměstnavatele podávané v rámci řízení o zadání veřejné zakázky či do výběrového řízení, smlouvy na prokázání kvalifikace do nabídky podávané v rámci řízení o zadání veřejné zakázky či do výběrového řízení, to vše včetně změn a zrušení těchto smluv a dále podepisovala ostatní dokumenty týkající se účasti Zaměstnavatele v předmětných řízeních o zadání veřejných zakázek či výběrových řízeních;
- b) zastupovat Zaměstnavatele ve všech právních jednáních týkajících se smluv o společnosti dle § 2716 a násl. zák. č. 89/2012 Sb., Občanský zákoník, dokládanych do Řízení o veřejné zakázce, tedy zejména nikoli však výlučně při uzavíráních, při změnách či zrušení těchto smluv o společnosti a též při změnách či zrušení těchto smluv o společnosti (dříve sdružení), které Zaměstnavatel pro stejné účely v minulosti uzavřel;
- c) zastupovat Zaměstnavatele v řízeních o zadání veřejných zakázek podle zákona č. 134/2016 Sb., o zadávání veřejných zakázek, ve znění pozdějších předpisů v oblasti stavební výroby do výše předpokládané ceny zakázky 200 milionů Kč bez DPH pro každou jednotlivou veřejnou zakázku, tedy zejména nikoli však výlučně k jednání se zadavateli a dalšími orgány,



k účasti na otevírání obálek a k vykonávání všech právních jednání s účastí Zaměstnavatele v zadávacím řízení souvisejících.

14. 01. 2021

V Praze dne .....



VISTORIA CZ a.s.  
Ing. Ivan Němec  
předseda představenstva

Zmocnění přijímám v Praze dne *14. 1. 2021* .....



VISTORIA CZ a.s.  
Ing. Magdalena Ryglová  
obchodní ředitelka

#### PROHLÁŠENÍ O PRAVOSTI PODPISU NA LISTINĚ NESEPSANÉ ADVOKÁTEM

Běžné číslo knihy o prohlášeních o pravosti podpisu 017851/25/2021/C.

Já, níže podepsaný JUDr. Pavel Pohorský, advokát (usazený evropský advokát) se sídlem v Revoluční 767/25, 110 00 Praha 1, zapsaný na seznamu advokátů (seznamu evropských advokátů) vedeném Českou advokátní komorou pod ev. č. 15136, prohlašuji, že tuto listinu přečetl a vlastnoručně ve 2 vyhotoveních podepsal, Ivan Němec, .....

Podepsaný advokát tímto prohlášením o pravosti podpisu nepotvrzuje správnost ani pravdivost údajů uvedených v této listině, ani její soulad s právními předpisy. ....

V Praze dne 14. 1. 2021

VISTORIA CZ a.s.

Kontaktní osoba: JUDr. Pavel Pohorský

Adresa: Revoluční 767/25, 110 00 Praha 1, IČO: 252271001, DIČ: CZ252271001

Telefon: +420 224 271 001, E-mail: pohorsky@vistoria.cz, pohorsky.p@advokaty.cz

Bankovní spojení: Křesťanská spořitelna, a.s., Křesťanská 100, Praha 1, IČO: 252271001

Objednatel: Městská část Praha - Čakovice	IČ 002 31 291
---	---------------

Zhotovitel: VISTORIA CZ a.s.	IČ 251 10 977
------------------------------	---------------

ZMĚNOVÝ LIST č. 1

SMLOUVA O DÍLO č. objednatele 419/22  
ZE DNE 26.10.2022

PROJEKT:	„Rekonstrukce a změna využití stavby Komunitní centrum – sýpka Čakovice“
NÁZEV ZMĚNY:	ZMĚNA SKLADBY PODLAHY V 1.PP, 1.NP
DATUM:	02/2023
ZATRŽDĚNÍ CHARAKTERU ZMĚNY	ZZVZ 5222/7

POPIS A DŮVOD ZMĚNY:

U podlahy v 1.PP, 1.NP dojde k technické záměně skladeb za účelem dosažení lepší kvality za nižší cenu.

SEZNAM PŘÍLOH/VÝKRESOVÉ DOKUMENTACE:

Příloha č.01 – rozpočet

Příloha č.02 – návrh skladby P01

Výsledná cena změny bez DPH: -194.519,17Kč	
Změna termínů provádění/dokončení díla:	Bez dopadu do celkového termínu dokončení
<b>VISTORIA CZ a.s.</b> Ing. Jan Fleischman	Datum: 2
<b>Estaplan s.r.o.</b> TDI – Ing. Robert Fischer	Datum: 2
<b>Městská část Praha - Čakovice</b> <del>Markéta Bačková</del> <b>PETR HÁŠPER</b>	Datum: 9
<b>Grebner spol s r.o.</b> AD – Ing. Miroslav Lán	Datum: ?

## Změnový list č. 1\_podlaha 1.PP, 1.NP

### REKAPITULACE OBJEKTŮ STAVBY A SOUPISŮ PRACÍ

**Stavba:** Rekonstrukce a změna využití stavby Komunitní centrum – sýpka Čakovice

**Místo:**

**Datum:**

**Zadavatel:**

**Projektant:**

**Zhotovitel:**

**Zpracovatel:**

Kód

Popis

#### Náklady stavby celkem

SO 01.1

Stavební část

VRN

Vedlejší rozpočtové náklady





## SOUPIS PRACÍ

Stavba: Rekonstrukce a změna využití stavby Komunitní centrum – sýpka Čakovice

Objekt: VRN - Vedlejší rozpočtové náklady

Místo:

Datum:

Zadavatel:

Projektant:

Zhotovitel:

Zpracovatel:

PČ	Typ	Kód	Popis	MJ	Množství	J.cena [CZK]	Cena celkem [CZK]
<b>Náklady soupisu celkem</b>							
VRN			Vedlejší rozpočtové náklady				
			Zařízení staveniště	%	5,238		
			Ostatní VRN - územní vlivy	%	0,383		
			Kompletační a koordinační činnost dodavatele	%	0,176		

## Návrh skladby podlah - Sýpka Čakovice

### **Skladba P01 - v šířce 0,6 m od obvodových zdí - provětrání** **469**

---

Velkoformátová zátěžová dlažba	10
Lepidlo pod dlažbu	5
Betonová mazanina s vláknem	70
Separční folie	
Tepelná izolace EPS	160
Hydroizolační asfaltové pásy	4
Betonová deska B 20/25 vyztužená KARI sítí	100
Geotextilie	
Podsyp z hrubého štěrku frakce 32-63 mm s provětrávanou děrovanou PVC hadicí	120

### **Skladba P01 - ve vnitřní ploše** **469**

---

Velkoformátová zátěžová dlažba	10
Lepidlo pod dlažbu	5
Betonová mazanina s vláknem	70
Separční folie	
Tepelná izolace EPS	160
Hydroizolační asfaltové pásy	4
Betonová deska B 20/25 vyztužená KARI sítí	100
Podsyp ze štěrku frakce 0-32 mm	120

## Příloha č.02 – návrh skladby P01 - zdůvodnění

### Stavba:

*Rekonstrukce a změna využití stavby Komunitní centrum – sýpka Čakovice*

### Zdůvodnění:

Návrh skladby podlahy P01 obsahuje materiály, které nejsou natolik únosné a objemově stálé. Proto byla navržena záměna za materiály s lepšími technickými vlastnostmi:

- 1) Konkrétně se jedná záměnu o OSB desky (2x12mm) společně s vyrovnávacím podsypem z fermacellu tl.50mm, za betonovou mazaninu v tl. 100mm. Betonová mazanina byla zvolena i jako vhodnější materiál pro připojení vodorovné hydroizolace.
- 2) Záměna podsypu kamenivem frakce 32/63, které je nevhodné z hlediska hutnění na 95% PS, za zásyp ze štěrkopísku frakce 0/32 doplněný o separační geotextilii. Touto frakcí je dosaženo požadovaného zhutnění štěrkové vrstvy.

Nově navrhované položky jsou v druhově srovnatelném materiálu, s nižší cenou, ale materiálově kvalitativně vyšší.

VISTORIA CZ a.s.



Ing. Jan Fleischman



Objednatel: Městská část Praha - Čakovice	IČ 002 31 291
Zhotovitel: VISTORIA CZ a.s.	IČ 251 10 977

ZMĚNOVÝ LIST č. 2

SMLOUVA O DÍLO č. objednatele 419/22  
ZE DNE 26.10.2022

PROJEKT:	„Rekonstrukce a změna využití stavby Komunitní centrum – sýpka Čakovice“
LOKALIZACE ZMĚNY:	Bourání, čištění cihel, tryskání
DATUM:	01/2023
ZATŘÍDĚNÍ CHARAKTERU ZMĚNY	ZZVZ §222/6

PÓPIS A DŮVOD ZMĚNY:

V 1.NP se uvažovalo dle PD s bouráním betonové mazaniny v tl. 100mm, po odbourání této mazaniny byla v pravém křídle objektu odhalena další vrstva betonové mazaniny ve stejné tloušťce, kterou je zapotřebí také odstranit. S ohledem na kvalitu založení a špatnou stabilitu stávajících příček v 1. NP se rozhodlo o jejich vybourání. Komíny, které se mají dle PD zachovat, se nepodaří zachovat z důvodu jejich přímého napojení na bourané příčky – nemají stabilitu, hrozí jejich zhroucení. Jeden z komínů (dle zápisu z KD komín č. 3) má být vyzděn z původního zdiva a má zůstat pohledový. Pro zpětné použití původních cihel je zapotřebí vybourané cihly ručně očistit. Násyp ve 2.NP obsahuje mnoho nežádoucích příměsí (jehličí, piliny, kusy dřeva) a není vhodný pro pokládku podlah, dojde k jeho odstranění. Líce kleneb mají zůstat taktéž pohledové, čištění kartáčem či proudem vzduchu není pro dosažení celkového estetického vzhledu dostačující, tryskáním se dosáhne požadovaného finálního vzhledu.

SEZNAM PŘÍLOH/VÝKRESOVÉ DOKUMENTACE:

Příloha č.01 – rozpočet

Výsledná cena změny bez DPH:	
Změna termínů provádění/dokončení díla:	
VISTORIA CZ a.s. Ing. Jan Fleischman	Datum:
Estaplan s.r.o. TDI – Ing. Robert Fischer	Datum:
Městská část Praha - Čakovice - Markéta Bařkova <i>PETZ KASPER</i>	Datum:
Grebner spol s r.o. AD – Ing. Miroslav Lán	Datum:

## Změnový list č. 2\_bourání, čištění cihel, tryskání

### REKAPITULACE OBJEKTŮ STAVBY A SOUPISŮ PRACÍ

**Stavba:** Rekonstrukce a změna využití stavby Komunitní centrum – sýpka Čakovice

**Místo:**

**Datum:**

**Zadavatel:**

**Projektant:**

**Zhotovitel:**

**Zpracovatel:**

Kód

Popis

Cena bez DPH [CZK]

Cena s DPH [CZK]

#### Náklady stavby celkem

SO 01.1

Stavební část

VRN

Vedlejší rozpočtové náklady



Rekonstrukce a změna využití stavby Komunitní centrum – sýpka Čakovice

SO 01.1 až 01.4: STAVEBNÍ ČÁST

Poř. Kód	Popis	MJ	Výměra	Jedn. cena	Cena
<b>REKAPITULACE</b>					
SO_01.1: Přistavba ZŠ - ODPOČTY					
ODPOČTY					
SO_01.1: Přistavba ZŠ - PŘÍPOČTY					
PŘÍPOČTY - bourání, čištění cihel, trysání					
<b>CELKEM BEZ DPH</b>					
SO_01.1: Přistavba ZŠ - ODPOČTY					
ODPOČTY					
SO_01.1: Přistavba ZŠ - PŘÍPOČTY					
PŘÍPOČTY - bourání, čištění cihel, trysání					
HSV	002 - Hlavní bourací práce 1.NP včetně fasády	m3	4,066		
34	Bourání vnitřní betonové masivní podlahy tl. do 100mm; stavební odpadků v 1.NP 7,503*9,300*0,1 = 4,066 m3				
43	Bourání příček tl. 150mm s pleklady, předpoklad příčky cihelné na MVC;	m2	19,003		
46	Bourání kominů z cihel pálených na jakoukoli maltu, pouze v úseku 1.NP bez statického vynešení;	m3	5,763		
	úsek 1: 0,8*6,3*4,1 (0,4*0,45) = 1,025 m3		1,025		
	úsek 2: 2,6*8 (0,45) (0,4*0,1) = 1,782 m3		1,782		
	úsek 3: 3,6*8 (0,45) (0,4*0,1) = 1,782 m3		1,779		
	úsek 4: 5,6*7 (0,45) (0,45) = 1,179 m3		1,179		
985132211	Očištění ploch líců kleneb a podhledů sušeným křemíciým pískem	m2	179,525		
979031121	Očištění cihel plyných od malty cementové	m3	4,000		
985221023	Postupné rozebírání cihelného zdiva pro další použití přes 3 m3	m3	4,000		
HSV	003 - Hlavní bourací práce 2.NP včetně zastřešení	m3	5,708		
81	Odstěraní náspů v ploše nad bouranými klenbami v tl.50 až 240mm;	m3	5,708		
	(0,1*1,0*1,2 / 2) * 20,5 = 5,708 m3		5,708		
HSV	013 - Ostatní konstrukce a práce	m2	179,525		
363	952901111C363 Vycištění budov občanské výstavby při výšce podlaží do 4,0m;				
HSV	014 - Přesun hmot HSV	t	8,624		
366	998011002C366 Vnitrostátní přesun hmot výšky do 12,0m;				
HSV	997 - Manipulace se suti	t	51,228		
751	997D13111C751 Vnitrostátní přemístění suti a vyburaných hmot k místu nakládky;				
752	997013501C752 Odvoz suti a vyburaných hmot na řízenou skládku dle možností dodavatele. Napádné části dřeva odvezeny a spaleny;	t	51,228		
753	997013631C753 Poplatek za uložení suti a vyburaných hmot na skládce;	t	51,228		

jeun.	hmotnost	hmotnost	jedn. suř	suř
	0,048	8,6172	0,048	8,617 URS 2023 01
			0,591	2,364 URS 2023 01
			1,950	7,800 URS 2023 01
			1,400	7,991
	0,00004	0,007181		

## SOUPIS PRACÍ

Stavba: Rekonstrukce a změna využití stavby Komunitní centrum – sýpka Čákovice

Objekt: **VRN - Vedlejší rozpočtové náklady**

Místo:

Datum:

Zadavatel:

Projektant:

Zhotovitel:

Zpracovatel:

PČ	Typ	Kód	Popis	MJ	Množství	J.cena [CZK]	Cena celkem [CZK]
<b>Náklady soupisu celkem</b>							
VRN			Vedlejší rozpočtové náklady				
			Kompletační a koordinační činnost	%	5,238		
			Zařízení staveniště - provozní náklady	%	0,383		
			Kompletační a koordinační činnost dodavatele	%	0,176		





Objednatel: Městská část Praha - Čakovice

IČ 002 31 291

Zhotovitel: VISTORIA CZ a.s.

IČ 251 10 977

## ZMĚNOVÝ LIST č. 3

SMLOUVA O DÍLO č. objednatele 419/22

ZE DNE 26.10.2022

PROJEKT: „Rekonstrukce a změna využití stavby Komunitní centrum – sýpka Čakovice“

LOKALIZACE ZMĚNY: Sanační omítky, injektáž

DATUM: 02/2023

ZATŘÍDĚNÍ CHARAKTERU ZMĚNY ZZVZ 5222/5

## POPIS A DŮVOD ZMĚNY:

Po provedeném měření vlhkosti během realizace a doporučení odborné firmy bylo navrženo hlavní sanační opatření pro zamezení vstupu vlhkosti do objektu pomocí injektáže. S ohledem na navržený systém sanačních opatření dojde k odpočtu vnějších sanačních omítek pod úroveň terénu a na štítech, ochranné a podkladní geotextilie 300g/m<sup>2</sup>. Jako ochranná vrstva zůstane dle nově navržené skladby S05 nopová fólie, která byla součástí zadávací dokumentace. Na štítech nahradí sanační omítku dvouvrstvá vápenocementová omítka v tl. 3cm. Pro vyrovnání vnějšího povrchu zdiva se provede vyrovnávací potěr, na který se následně nataví hydroizolace. Na základě požadavku investora, zůstane zdivo v 1.PP rezné, neomítnuté. Dojde tedy k odpočtu vnitřních sanačních omítek v 1.PP.

## CENOVÁ KALKULACE:

Příloha č.01 – rozpočet

## SEZNAM PŘÍLOH/VÝKRESOVÉ DOKUMENTACE:

Příloha č.01 – rozpočet

Příloha č.02 – skladba obvodové stěny soklu pod úrovní terénu – S05

REV. 20.4.2023

Výsledná cena změny bez DPH:	
Změna termínů provádění/dokončení díla:	Bez dopadu do celkového termínu dokončení
VISTORIA CZ a.s. Ing. Jan Fleischman	Datum:
Estaplan s.r.o. TDI – Ing. Robert Fischer	Datum:
Městská část Praha - Čakovice Petr Kašper	Datum:
Grebner spol s r.o. AD – Ing. Miroslav Lán	Datum:

# Změnový list č. 3\_sanační omítky, injektáž

## REKAPITULACE OBJEKTŮ STAVBY A SOUPISŮ PRACÍ

**Stavba:** Rekonstrukce a změna využití stavby Komunitní centrum – sýpka Čakovice

Místo:

Datum:

Zadavatel:

Projektant:

Zhotovitel:

Zpracovatel:

Kód	Popis	Cena bez DPH [CZK]	Cena s DPH [CZK]
<b>Náklady stavby celkem</b>			
SO 01.1	Stavební část		
VRN	Vedlejší rozpočtové náklady		







## SOUPIS PRACÍ

Stavba: Rekonstrukce a změna využití stavby Komunitní centrum – sýpka Čakovice

Objekt: VRN - Vedlejší rozpočtové náklady

Místo:

Datum:

Zadavatel:

Projektant:

Zhotovitel:

Zpracovatel:

PČ	Typ	Kód	Popis	MJ	Množství	J.cena [CZK]	Cena celkem [CZK]
<b>Náklady soupisu celkem</b>							
VRN			<b>Vedlejší rozpočtové náklady</b>				
			Kompletační a koordinační činnost	%	5,238		
			Zařízení staveniště - provozní náklady	%	0,383		
			Kompletační a koordinační činnost dodavatele	%	0,176		

# FXT. SOKL - NÁVAZNOŠT NA CHODNÍK 1:5

S01

DETAIL D4

- Isolierová barva
- Vrcholní omítka
- Sazací jádrová omítka
- Sazací postřik
- Pávodní / dozdné zdivo
- Sazací pasťák
- Sazací jádrová omítka
- Vrcholní omítka
- Sázací penetrace
- Sázací povrchová úprava

řezí část 0.1:2 - Zpevněné plochy a komunikace

K9 - Oplechování soklu. Ohýbaný měděný plech, překrytí ukončovací lišty novové folie. Omítku přetáhnout přes oplechování.

Ukončovací odvětrávací lišta pro zatčení a odvětrání novové folie, pozink. plech

Žulová dlažba, kostka 6x6 cm - viz D.2.1

Žulový obrubník - viz D.2.1

S05

- Přívodní záhyb
- Vyravnávací omítka
- Penetrace
- Hydroizolační asfaltový pás
- Nogová folie
- Zásp

Kačírek prany, frakce 16-32

Nopy směrují ke zdivu - vytvoření vzduchové mezery.

Separční geotextilie 300 g/m<sup>2</sup>

Štěrkodř, frakce 8-16

Drenáž Ø125 mm

Rabíkové pleťivo

Asfaltový pás kotvit dle techn. postupu dodavatele

Injekciáž



Objednatel: Městská část Praha - Čakovice	IČ 002 31 291
Zhotovitel: VISTORIA CZ a.s.	IČ 251 10 977

**ZMĚNOVÝ LIST č. 4** **SMLOUVA O DÍLO č. objednatele 419/22**  
**ZE DNE 26.10.2022**

PROJEKT:	„Rekonstrukce a změna využití stavby Komunitní centrum – sýpka Čakovice“
LOKALIZACE ZMĚNY:	Statika
DATUM:	03/2023
ZATŘÍDĚNÍ CHARAKTERU ZMĚNY	ZZVZ 5222/6

**POPIS A DŮVOD ZMĚNY:**

Komín č. 5 byl zbourán (viz změnový list č. 2). Z tohoto důvodu se nerealizuje podchycení komínového tělesa nad klenbou, je proveden odpočet. Na základě prohlídky a zhodnocení stávajícího stavu rubu kleneb se sanace cihelných kleneb nemusí provádět, tento změnový list zahrnuje odpočet za sanaci trhlin v klenbách. Podchycení komínu č. 5 nahradí ocelový profil IPE 200, který slouží jako nosný prvek pro příčku ve 2.NP. Ke stávající příčce ve 2.NP se z plných cihel přizdí pilířek, který zajišťí stabilitu celé příčky v prostoru. Množství výztuže průvlaků v průchodu bylo přepočítáno a dojde k jeho navýšení. Pro zajištění souvrství podlahy kolem schodiště se provede dobetonávka včetně podélné výztuže a svislých trnů – dle výkresu KC Sýpka Čakovice – nabetonávka průvlaků z 27.03 2023.

**CENOVÁ KALKULACE:**

Příloha č.01 – rozpočet

**SEZNAM PŘÍLOH/VÝKRESOVÉ DOKUMENTACE:**

Příloha č.01 – rozpočet

Příloha č.02 – KC Sýpka Čakovice – nabetonávka průvlaků

Výsledná cena změny bez DPH:	
Změna termínů provádění/dokončení díla:	
<b>VISTORIA CZ a.s.</b> Ing. Jan Fleischman	Datum:
<b>Estaplan s.r.o.</b> TDI – Ing. Robert Fischer	Datum:
<b>Městská část Praha - Čakovice</b> Petr Kašper	Datum:
<b>Grebner spol s r.o.</b> AD – Ing. Miroslav Lán	Datum:

## Změnový list č. 4\_statika

### REKAPITULACE OBJEKTŮ STAVBY A SOUPISŮ PRACÍ

**Stavba:** Rekonstrukce a změna využití stavby Komunitní centrum – sýpka Čakovice

**Místo:**

**Datum:**

**Zadavatel:**

**Projektant:**

**Zhotovitel:**

**Zpracovatel:**

Kód

Popis

Cena bez DPH [CZK]

Cena s DPH [CZK]

#### Náklady stavby celkem

SO 01.1

Stavební část

VRN

Vedlejší rozpočtové náklady



Rekonstrukce a změna využití stavby Komunitní centrum – sýpka Čakovice

SO 01.1 až 01.4: STAVEBNÍ ČÁST

Popis	MJ	Výměra	Jedn. cena	Cena
-------	----	--------	------------	------

Pop. Kód

**REKAPITULACE**

**SO\_01.1: Přístavba ZŠ - ODPOČTY**

ODPOČTY - podchycení komínu, sanace trhlín kleneb

**SO\_01.1: Přístavba ZŠ - PŘÍPOČTY**

PŘÍPOČTY - tyč IPE 200 pod příčku místo podchycení komínu, výtlačk průvláku v průchodu, nabe

**CELKEM BEZ DPH**

**SO\_01.1: Přístavba ZŠ - ODPOČTY**

ODPOČTY - podchycení komínu, sanace trhlín kleneb

HSV	Popis	Jedn.	hmotnost	hmotnost	jedn.	hmotnost	hmotnost	sut	sut
81	HZS4232-C81	ks	-1,000	-0,986					
82	436234216C82	m3	-0,200	-0,682					
83	632450121C83	m2	-0,600	1,914					
84	974031656C84	bm	-1,000	0,042					
85	317941123C85	l	-0,234	0,000					
86	13070976-N86	l	-0,25	0,017					
87	783314201C87	m2	-5,200	1,000					
88	985411111C88	m3	-0,010	0,000					
189	HSV 985421121C189	bm	-10,000	0,006					
190	985421121C190	bm	-10,000	-0,064					
191	985421121C191	bm	-10,000	0,008					
192	985421121C192	bm	-10,000	-0,076					
212	HSV 998011002C212	l	-0,986	0,008					

**SO\_01.1: Přístavba ZŠ - PŘÍPOČTY**

PŘÍPOČTY - tyč IPE 200 pod příčku místo podchycení komínu, výtlačk průvláku v průchodu, nabetonávka průvláku

## SOUPIS PRACÍ

Stavba: Rekonstrukce a změna využití stavby Komunitní centrum – sýpka Čakovice

Objekt: VRN - Vedlejší rozpočtové náklady

Místo:

Datum:

Zadavatel:

Projektant:

Zhotovitel:

Zpracovatel:

PČ	Typ	Kód	Popis	MJ	Množství	J.cena [CZK]	Cena celkem [CZK]
----	-----	-----	-------	----	----------	--------------	-------------------


### Náklady soupisu celkem

VRN			Vedlejší rozpočtové náklady				
			Kompletační a koordinační činnost	%		5,238	
			Zařízení staveniště - provozní náklady	%		0,383	
			Kompletační a koordinační činnost dodavatele	%		0,176	




# LC STĚNA ČALOVICĚ - NABETONÁVKA PRŮVLAKU

## Ⓐ PRŮVLAK TRAM (KOLMO NA I KOLEBĚ)

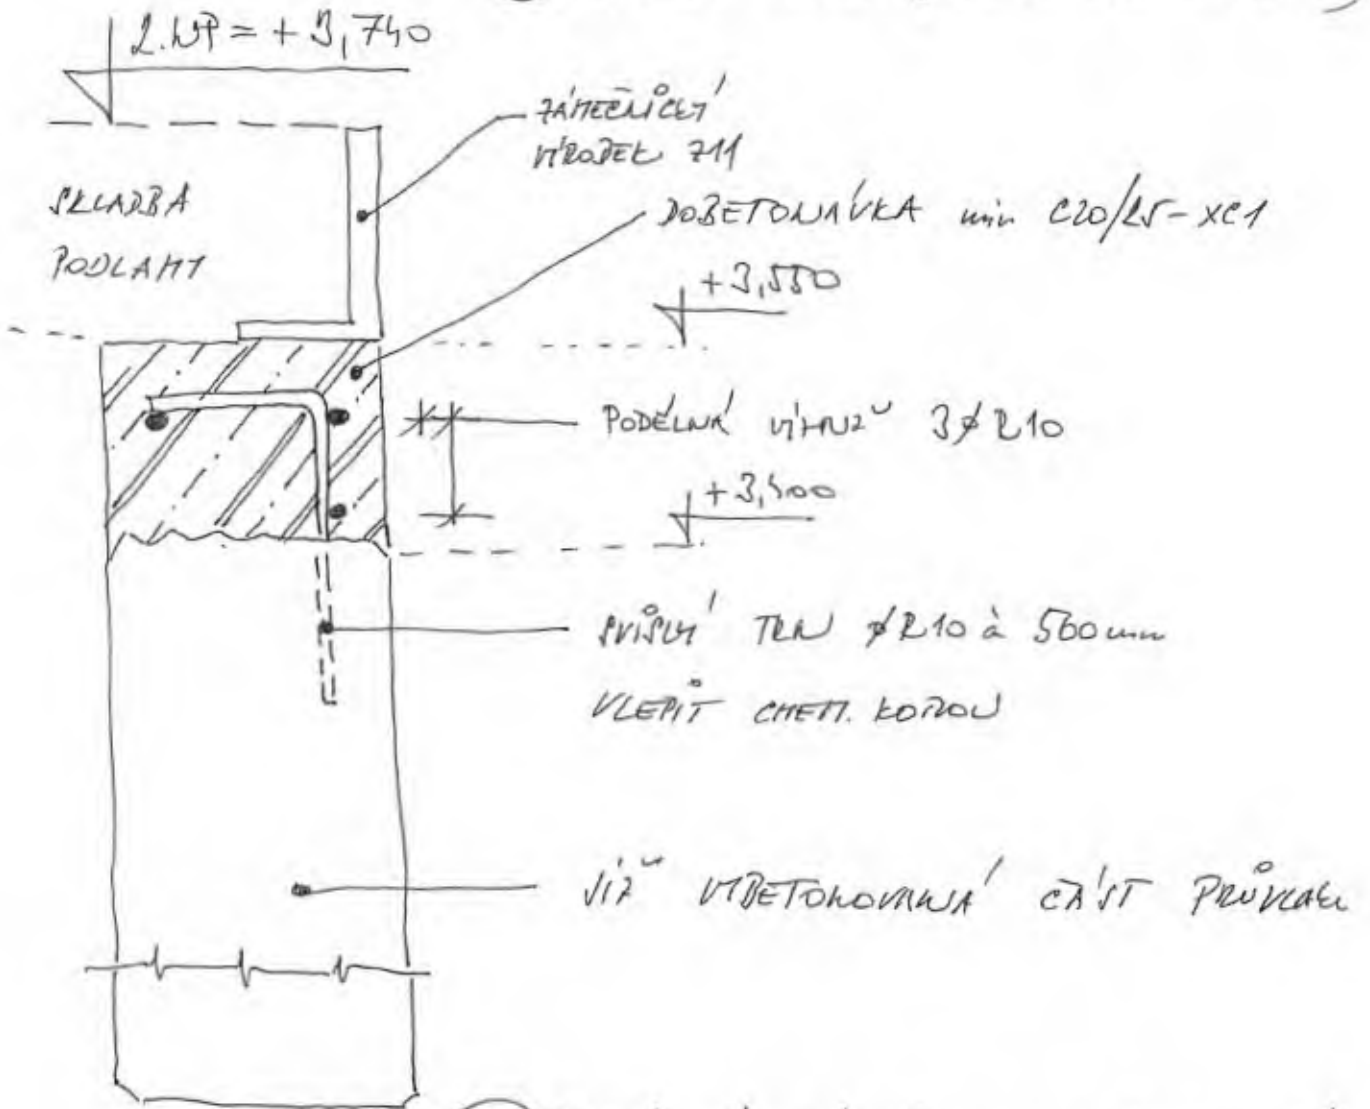

## Ⓑ POBĚČNÁ TRAM (ROVN. S I KOLEBĚ)

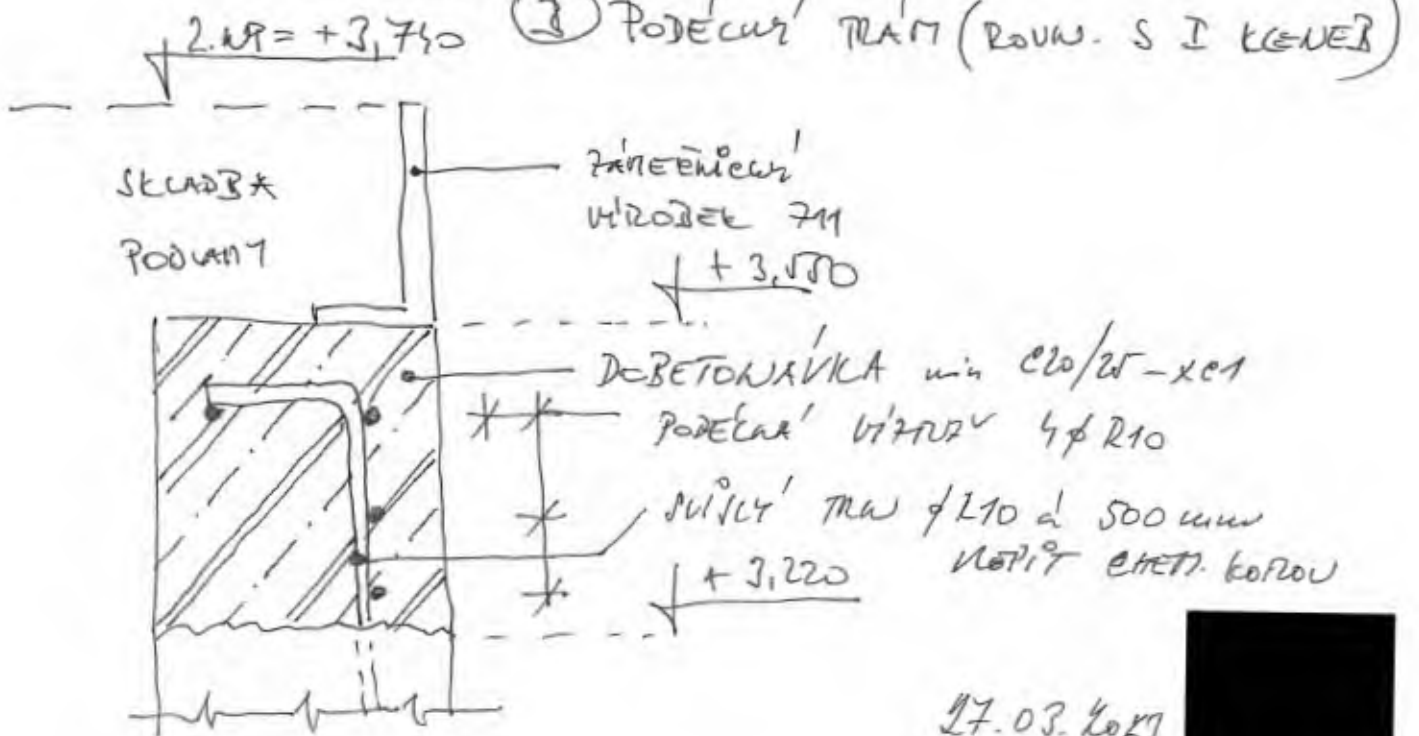

17.03.2023

