HARMONOGRAM VÝSTAVBY

Stavba:

Přístavba depozitární budovy Moravské galerie v Brně,
na ul. Terezy Novákové 2209/64a Brno - Řečkovice

Objekt:

POPIS

Předání staveniště_PS
Předání a převzetí díla_PPD
Kolaudace díla_KD

Součinnost objenatel pro stěhování sbírkových předmětů

MILNÍK č. 1_Dokončení základových konstrukcí pro zahájení svislých konstrukcí
MILNÍK č. 2_Dokončení vodotěsnosti střešních konstrukcí
MILNÍK č. 3_Dokončení prostor pro stěhování sbírkových předmětů

Náklady ze soupisu prací

HSV - Práce a dodávky HSV

- 1 - Zemní práce
- 2 - Zakládání
- 3 - Svislé a kompletní konstrukce
- 4 - Vodorovné konstrukce
- 5 - Komunikace pozemní
- 6 - Úpravy povrchů, podlahy a osazování výplní
- 9 - Ostatní konstrukce a práce, bourání
- 997 - Přesun sutě
- 998 - Přesun hmot

PSV - Práce a dodávky PSV

- 711 - Izolace proti vodě, vlhkosti a plynům
- 712 - Povlakové krytiny
- 713 - Izolace tepelné
- 714 - Akustická a protiotřesová opatření
- 722 - Zdravotechnika - vnitřní vodovod
- 762 - Konstrukce tesařské
- 763 - Konstrukce suché výstavby
- 764 - Konstrukce klempířské
- 766 - Konstrukce truhlářské
- 767 - Konstrukce zámečnické
- 776 - Podlahy povlakové
- 777 - Podlahy lité
- 781 - Dokončovací práce - obklady
- 783 - Dokončovací práce - nátěry
- 784 - Dokončovací práce - malby a tapety
- 789 - Povrchové úpravy ocelových konstrukcí a technologických zařízení

M - Práce a dodávky M

- M-000 - Dodávka a montáž zvedací nůžkové plošiny
- M-001 - Dodávka a montáž nákladního výtahu výtahu 4. patra
- M-002- Dodávka a montáž osobního výtahu výtahu 3. patra

PSV - Technologie
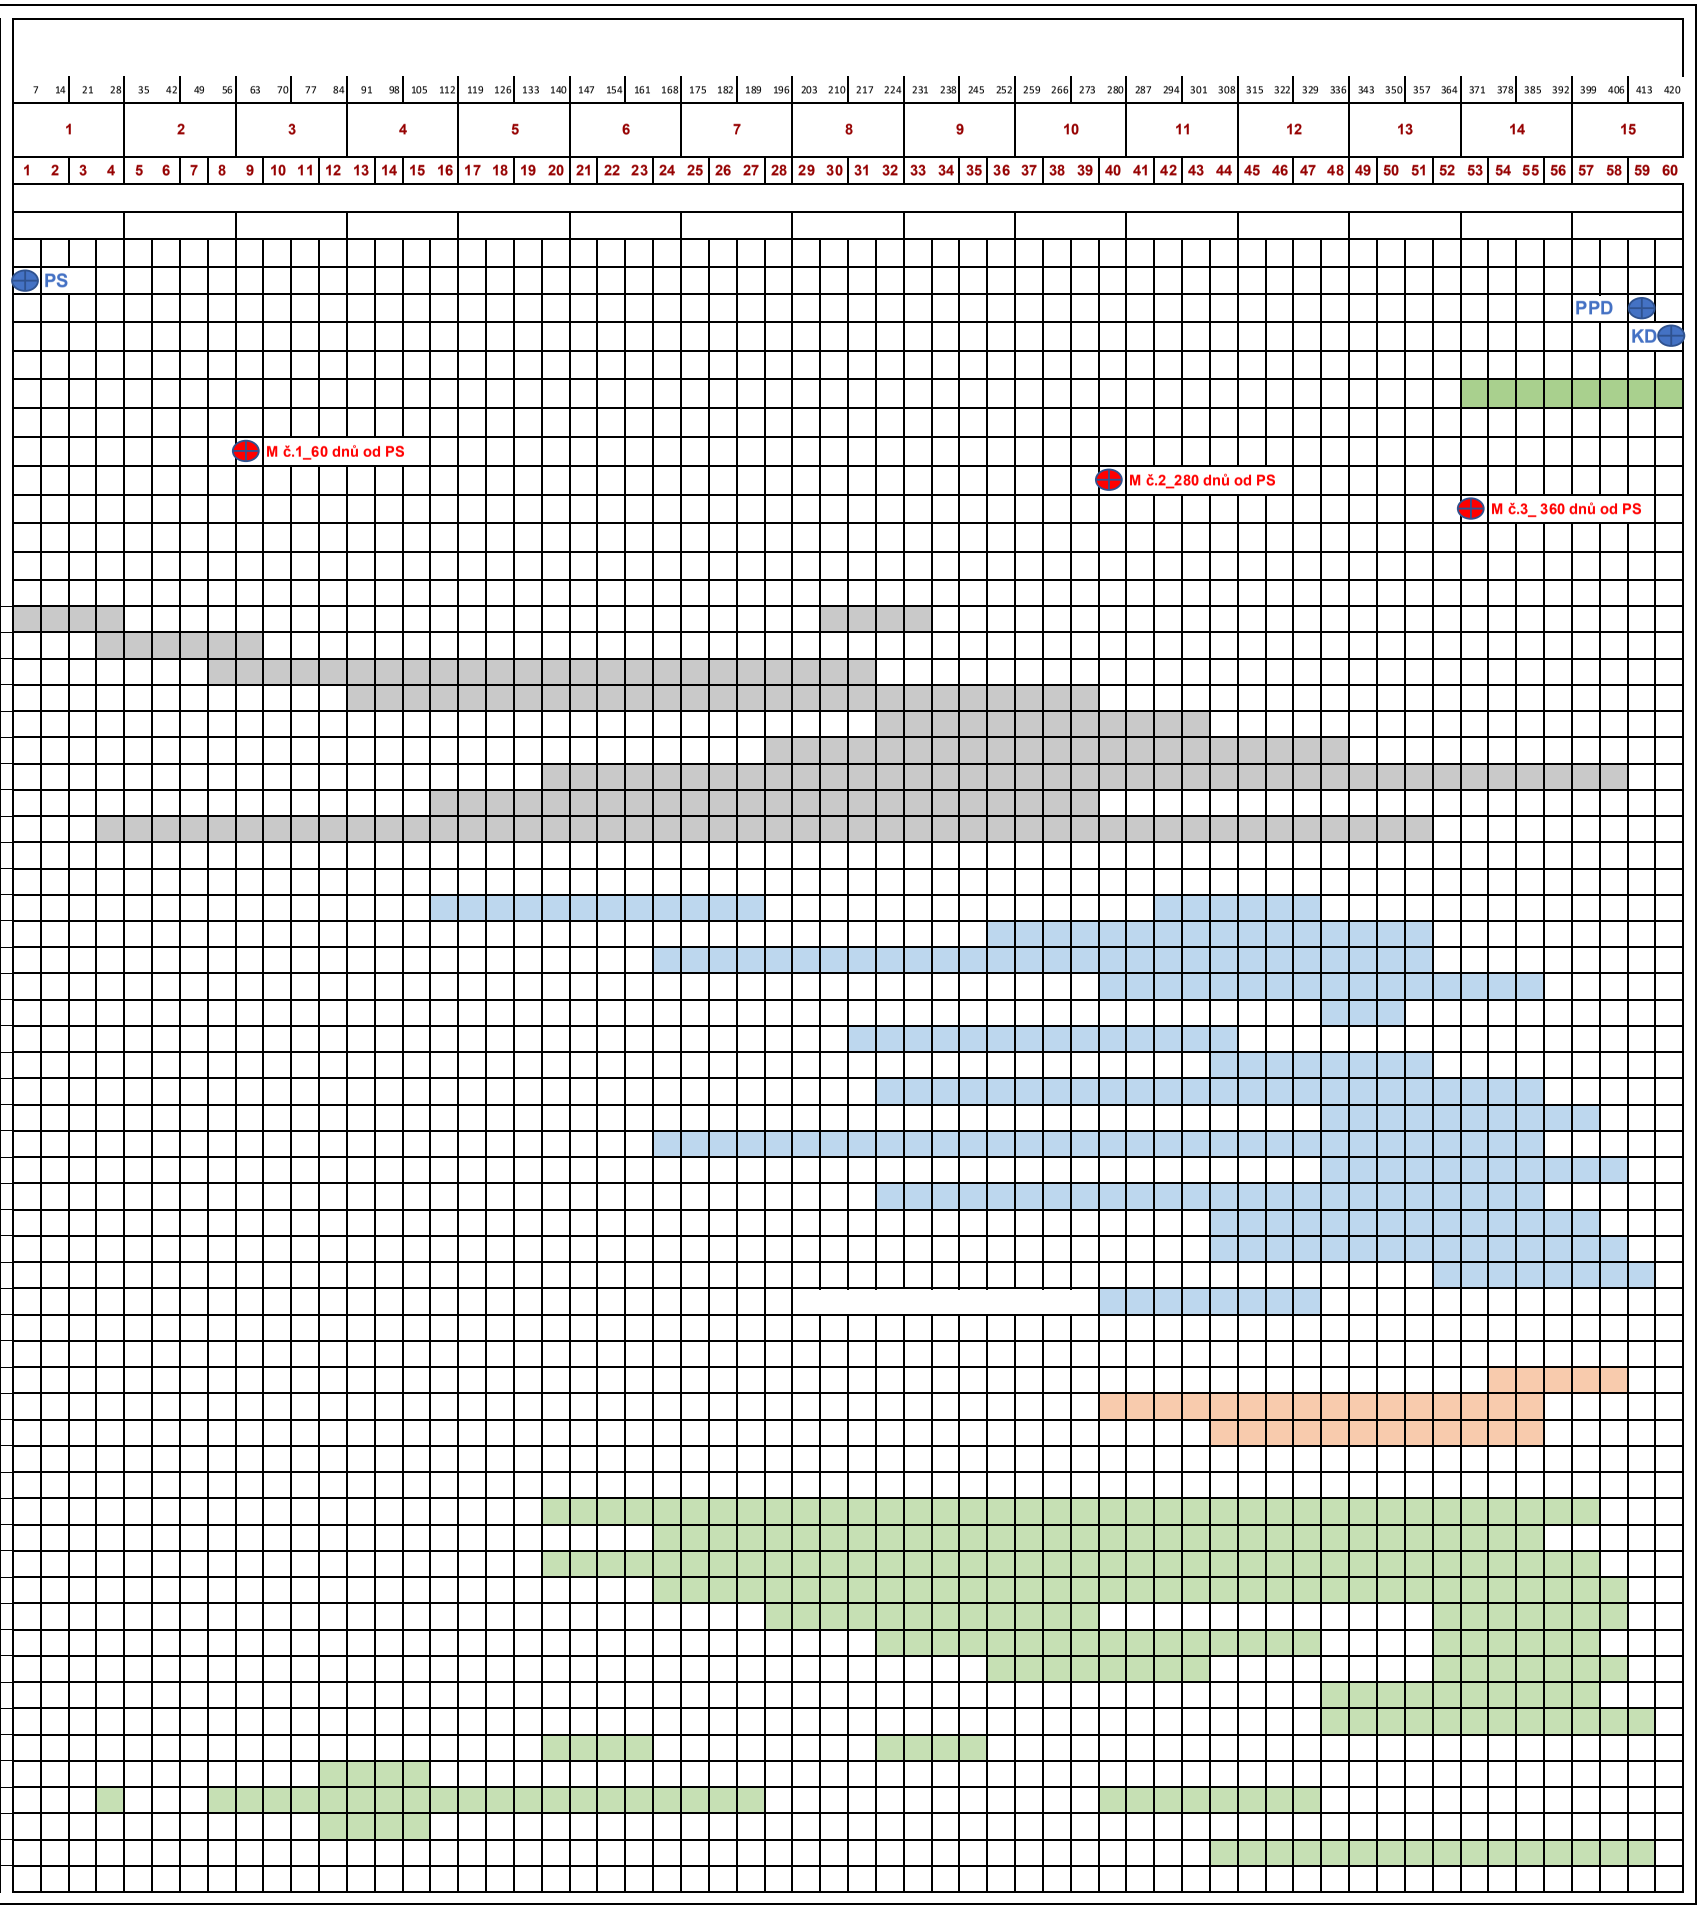
- D.1.4.1_Silnoproudé elektroinstalace
- D.1.4.2_Zařízení pro vytápění a chlazení budov
- D.1.4.3_Vzduchotechnika
- D.1.4.4_Zdravotechnika
- D.1.4.5_Měření a regulace
- D.1.4.6_Slaboproudé instalace
- D.1.4.7_Elektrická požární signalizace (EPS)
- D.1.4.8_Hašení plynem
- D.1.5 _Technologie - ukládací systém
- D.2.1 _STL plynovod
- D.2.2 _Vodovodní přípojka
- D.2.3 _Areálová kanalizace
- D.2.4 _Přeložka požárního vodovodu
- D.3.1 _Ostatní