


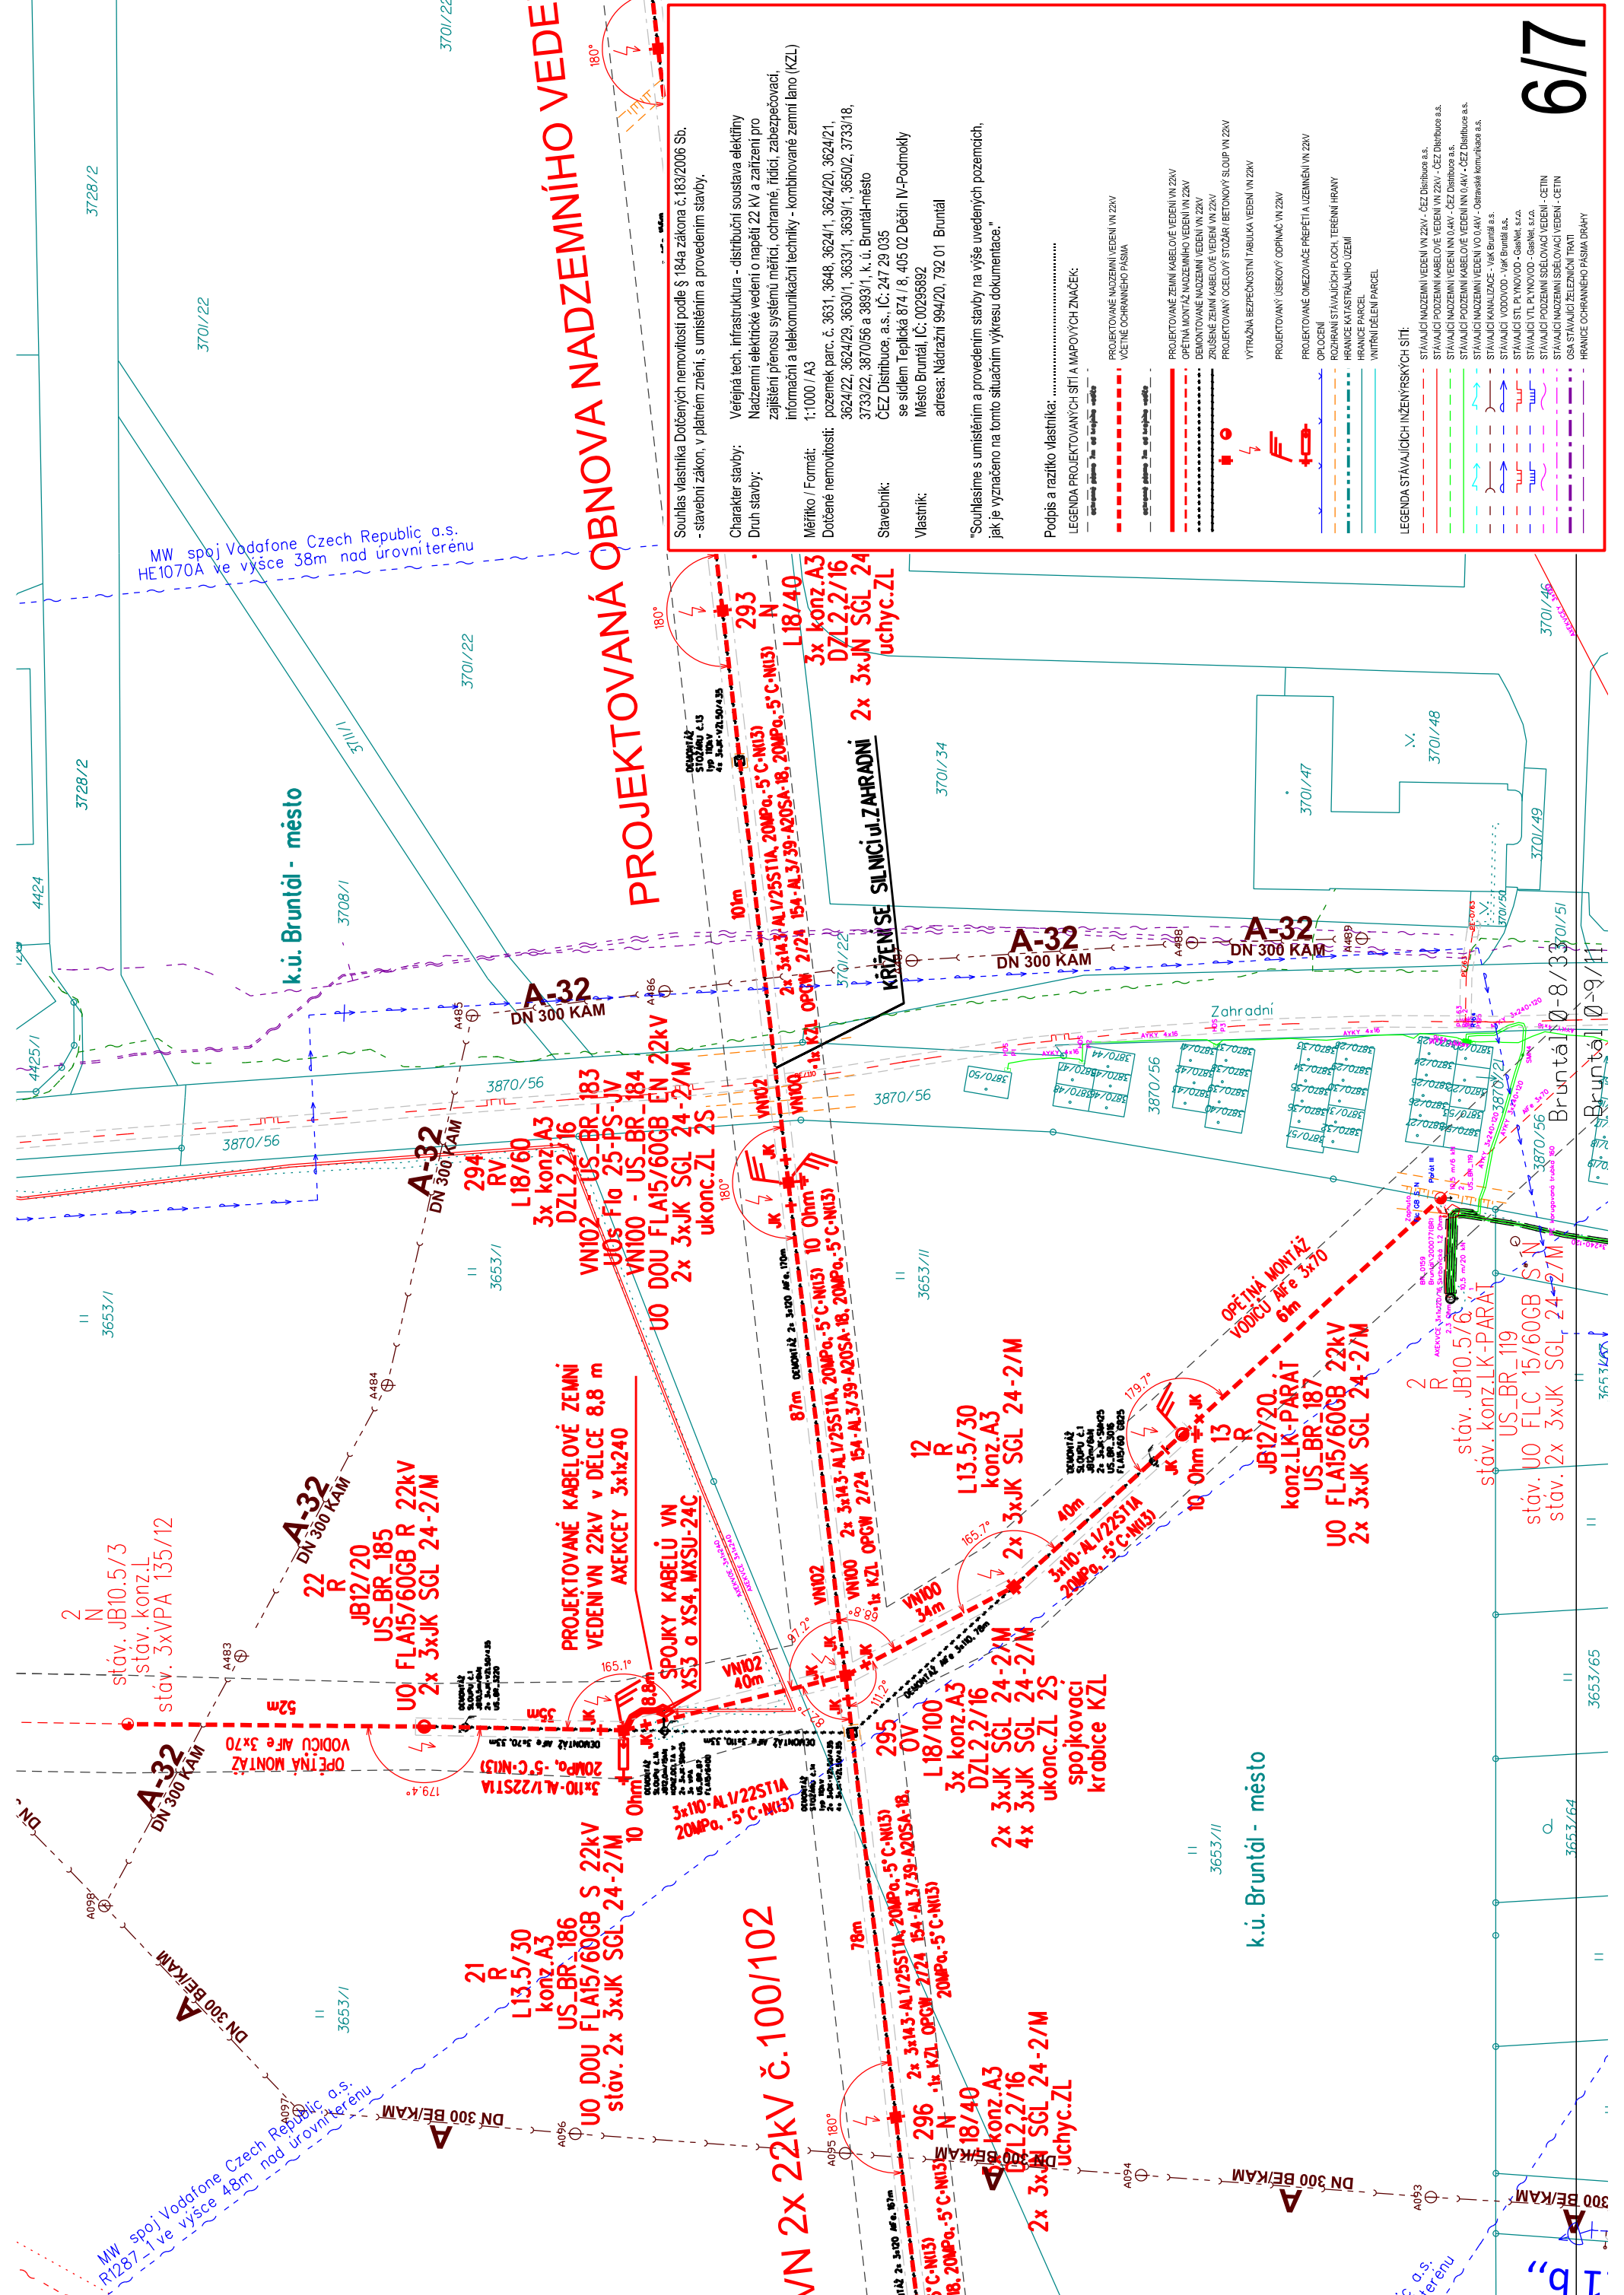

PROJEKTOVANÁ OBNOVA NADZEMNÍHO VEDE

Souhlas vlastníka Dotčených nemovitostí podle § 184a zákona č. 183/2006 Sb.
- stavební zákon, v platném znění, s umístěním a provedením stavby.

Charakter stavby: Veřejná tech. infrastruktura - distribuční soustava elektřiny
Druh stavby: Nadzemní elektrické vedení o napětí 22 kV a zařízení pro zajištění přenosu systémů měřicí, ochranné, řídicí, zabezpečovací, Informační a telekomunikační techniky - kombinované zemní lano (KZL)

Měřítko / Formát: 1:1000 / A3

Dotčené nemovitosti: pozemek parc. č. 3631, 3648, 3624/1, 3624/20, 3624/21, 3624/22, 3624/29, 3630/1, 3633/1, 3639/1, 3650/2, 3733/18, 3733/22, 3870/56 a 3893/1, k. ú. Bruntál-město
ČEZ Distribuce a.s., IČ: 247 29 035
se sídlem Teplácká 874 / 8, 405 02 Děčín IV-Podmokly
Město Bruntál, IČ: 00295892
adresa: Nádražní 994/20, 792 01 Bruntál

Stavebník:
Vlastník:

"Souhlasíme s umístěním a provedením stavby na výše uvedených pozemcích, jak je vyznačeno na tomto situačním výkresu dokumentace."

Podpis a razítko Vlastníka:

LEGENDA PROJEKTOVANÝCH SÍTÍ A MAPOVÝCH ZNAČEK:

PROJEKTOVANÉ NADZEMNÍ VEDENI V 22kV
VCEJNÉ OCHRANNÉ PÁSMA

PROJEKTOVANÉ ZEMLNÍ KABELOVÉ VEDENI V 22kV
OPĚTNÁ MONTÁŽ NADZEMNÍHO VEDENI V 22kV
DEMONTÁŽ NADZEMNÍHO VEDENI V 22kV
ZRUŠENÉ ZEMLNÍ KABELOVÉ VEDENI V 22kV
PROJEKTOVANÝ OCELOVÝ STOŽÁR / BETONOVÝ SLOUP V 22kV
VÝTRAŽNÁ BEZPEČNOSTNÍ TABULKA VEDENI V 22kV

PROJEKTOVANÝ ÚSEKOVÝ ODPÍNAČ V 22kV

PROJEKTOVANÉ OMEZOVACÍ PREFÉTIJA UZEMNĚNÍ V 22kV

OPLOCENÍ

ROZHRANÍ STÁVAJÍCÍCH PLOCH, TERÉNNÍ HRAN

HRANICE KATASTRÁLNÍHO ÚZEMÍ

HRANICE PARCEL

VNITŘNÍ DĚLENÍ PARCEL

LEGENDA STÁVAJÍCÍCH INŽENYRSKÝCH SÍTÍ:

STÁVAJÍCÍ NADZEMNÍ VEDENI V 22kV - ČEZ Distribuce a.s.
STÁVAJÍCÍ POZEMNÍ KABELOVÉ VEDENI V 22kV - ČEZ Distribuce a.s.
STÁVAJÍCÍ NADZEMNÍ VEDENI V 0,4kV - ČEZ Distribuce a.s.
STÁVAJÍCÍ POZEMNÍ KABELOVÉ VEDENI V 0,4kV - ČEZ Distribuce a.s.
STÁVAJÍCÍ KANALIZACE - Vyk Bruntál a.s.
STÁVAJÍCÍ VODOVOD - Vyk Bruntál a.s.
STÁVAJÍCÍ VTL PLYNOVOD - GasNet, s.r.o.
STÁVAJÍCÍ POZEMNÍ SÍŤOVACÍ VEDENI - CETIN
STÁVAJÍCÍ NADZEMNÍ SÍŤOVACÍ VEDENI - CETIN
OSA STÁVAJÍCÍ ŽELEZNIČNÍ TRATI
HRANICE OCHRANNÉHO PÁSMA DRAHY