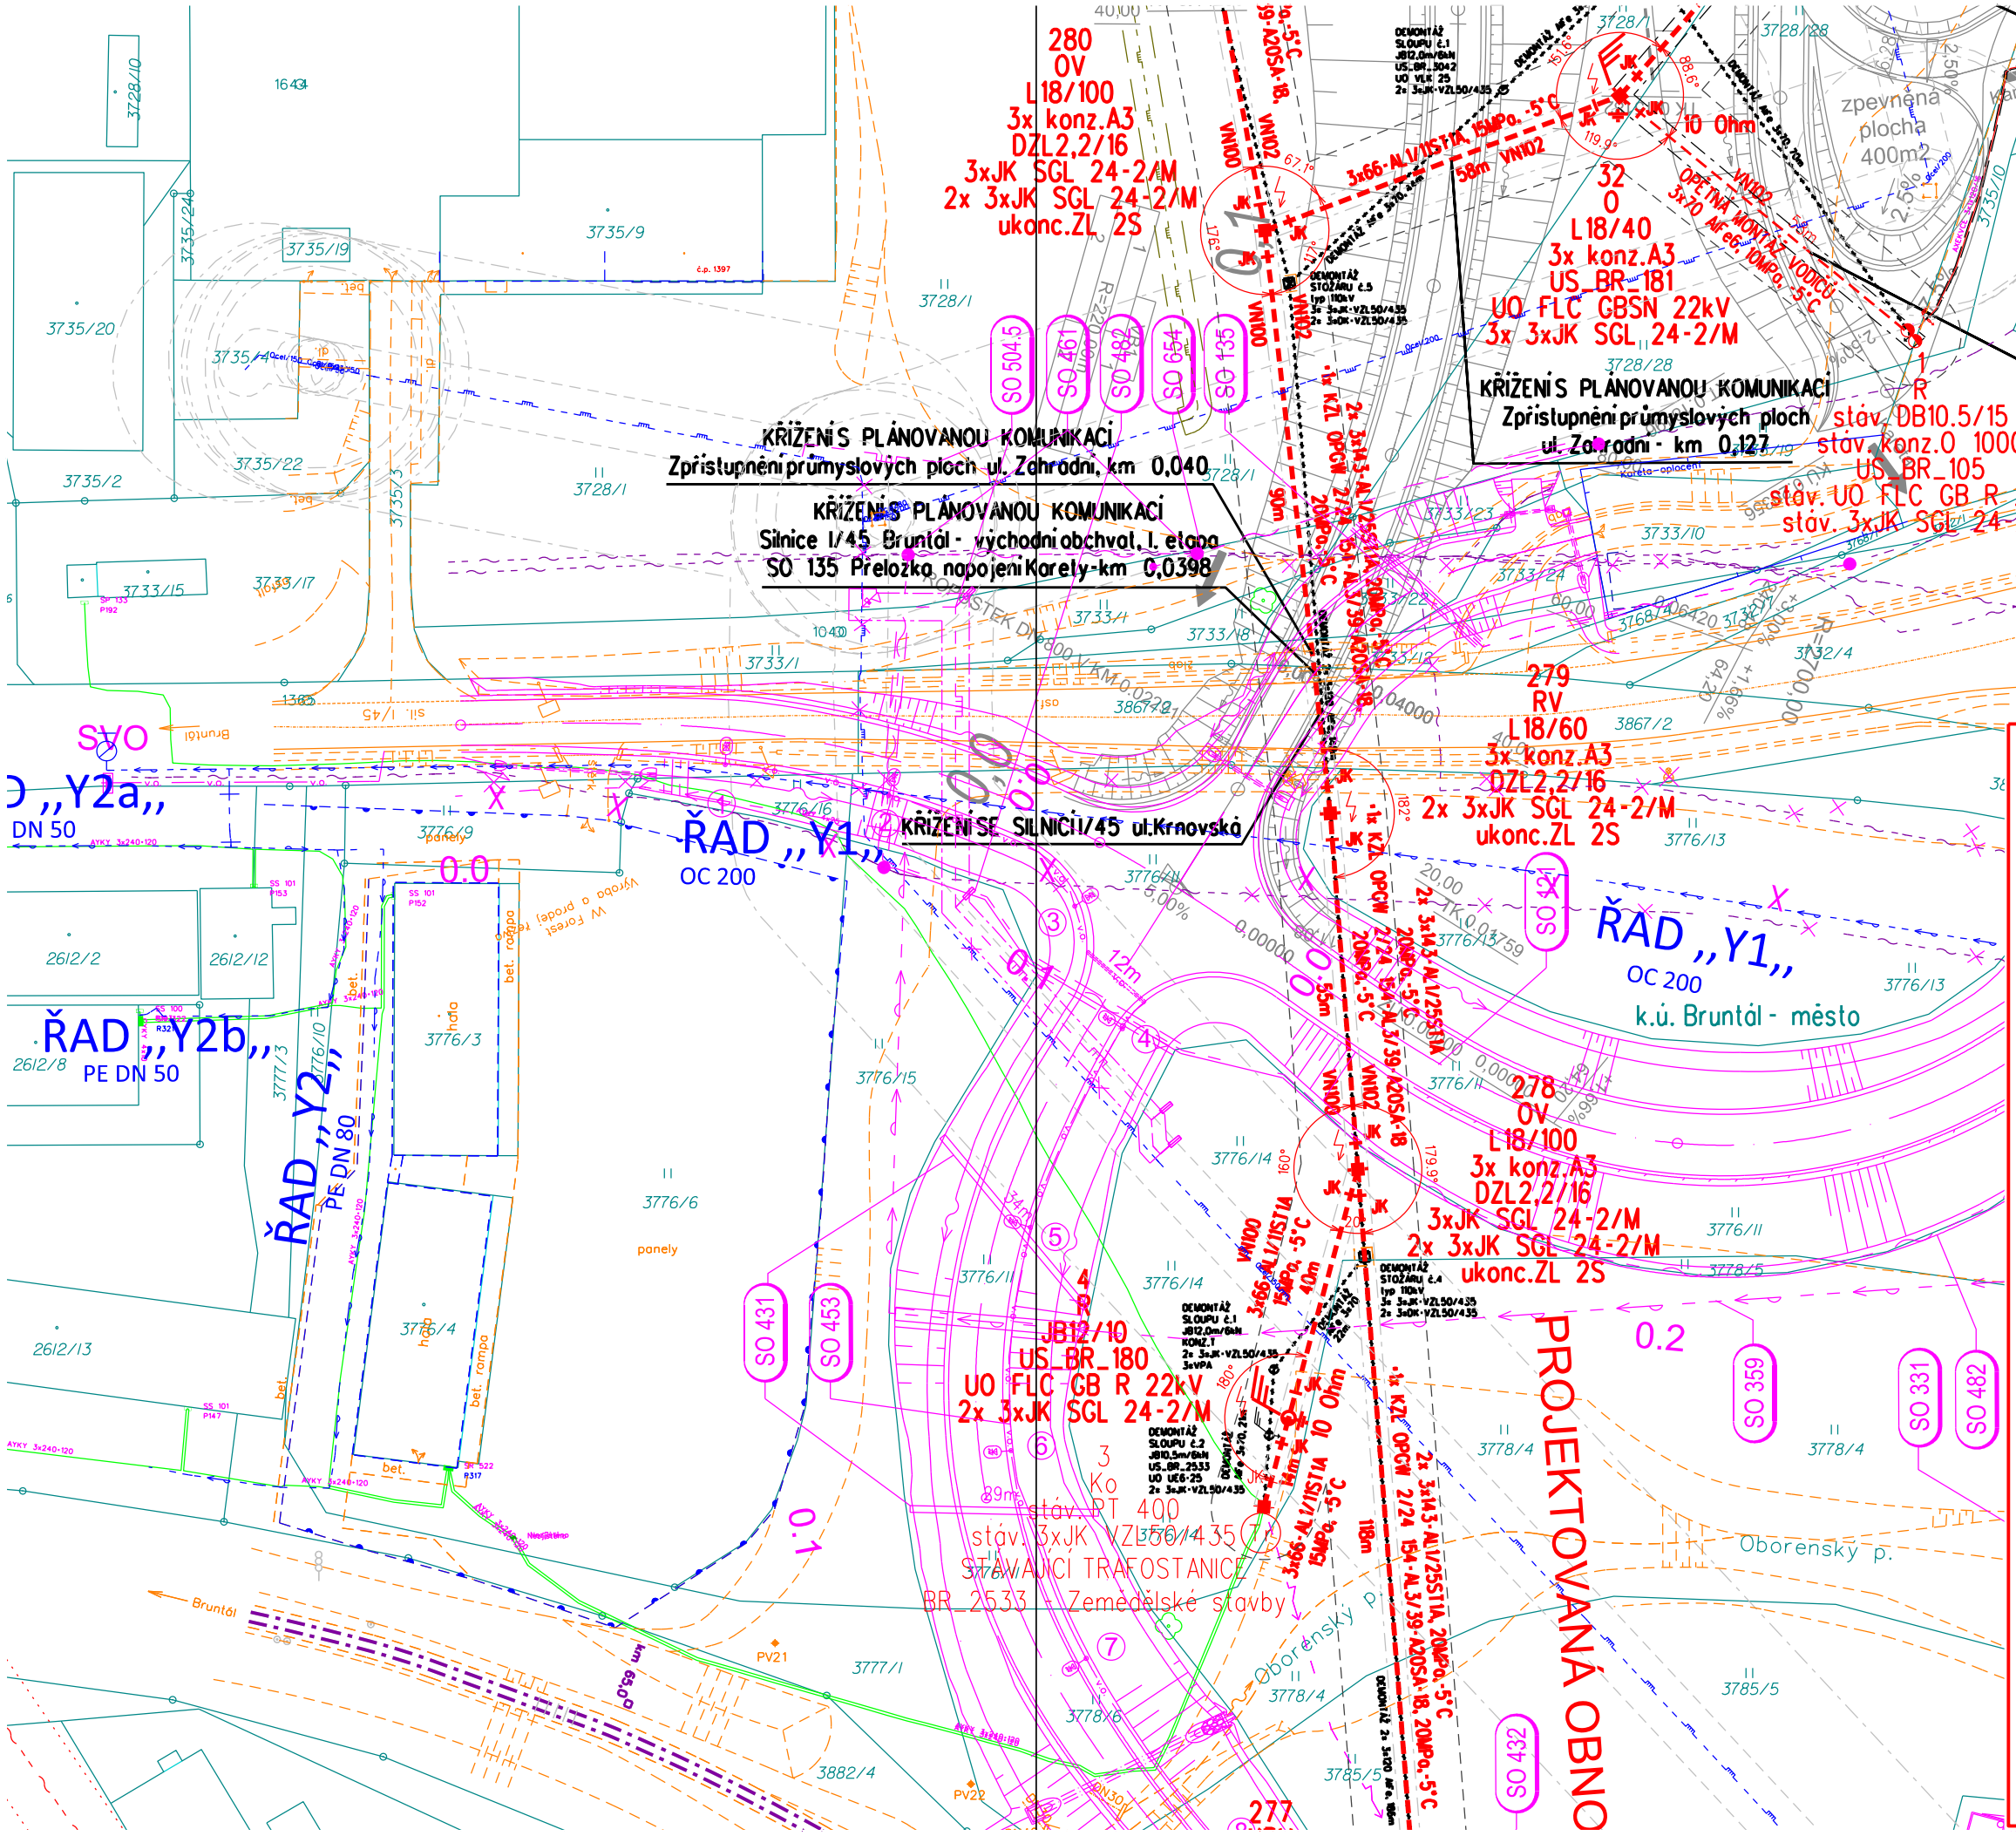

Souhlas vlastníka Dotčených nemovitostí podle § 184a zákona č.183/2006 Sb.
- stavební zákon, v platném znění, s umístěním a provedením stavby.

Charakter stavby:	Veřejná tech. infrastruktura - distribuční soustava elektřiny
Druh stavby:	Nadzemní elektrické vedení o napětí 22 kV a zařízení pro zajištění přenosu systémů měřící, ochranné, řídící, zabezpečovací, informační a telekomunikační techniky - kombinované zemní lano (KZL)
Měřítko / Formát:	1:1000 / A3
Dotčené nemovitosti:	pozemek parc. č. 3631, 3648, 3624/1, 3624/20, 3624/21, 3624/22, 3624/29, 3630/1, 3633/1, 3639/1, 3650/2, 3733/18, 3733/22, 3870/56 a 3893/1, k. ú. Bruntál-město
Stavebník:	ČEZ Distribuce, a.s., IČ: 247 29 035 se sídlem Teplická 874 / 8, 405 02 Děčín IV-Podmokly
Vlastník:	Město Bruntál, IČ: 00295892 adresa: Nádražní 994/20, 792 01 Bruntál

"Souhlasíme s umístěním a provedením stavby na výše uvedených pozemcích, jak je vyznačeno na tomto situačním výkresu dokumentace."

Podpis a razítko vlastníka: .....

LEGENDA PROJEKTOVANÝCH SÍTÍ A MAPOVÝCH ZNAČEK:

- PROJEKTOVANÉ NADZEMNÍ VEDENÍ VN 22kV VČETNĚ OCHRANNÉHO PÁSMA
- PROJEKTOVANÉ ZEMNÍ KABELOVÉ VEDENÍ VN 22kV
- OPĚTNÁ MONTÁŽ NADZEMNÍHO VEDENÍ VN 22kV
- DEMONTOVANÉ NADZEMNÍ VEDENÍ VN 22kV
- ZRUŠENÉ ZEMNÍ KABELOVÉ VEDENÍ VN 22kV
- PROJEKTOVANÝ OCELOVÝ STOŽÁR / BETONOVÝ SLOUP VN 22kV
- VÝTRAŽNÁ BEZPEČNOSTNÍ TABULKA VEDENÍ VN 22kV
- PROJEKTOVANÝ ÚSEKOVÝ ODPÍNAČ VN 22kV
- PROJEKTOVANÉ OMEZOVAČE PŘEPĚTÍ A UZEMNĚNÍ VN 22kV
- OPLOCENÍ
- ROZHRANÍ STÁVAJÍCÍCH PLOCH, TERÉNNÍ HRANY
- HRANICE KATASTRÁLNÍHO ÚZEMÍ
- HRANICE PARCEL
- VNITŘNÍ DĚLENÍ PARCEL

LEGENDA STÁVAJÍCÍCH INŽENÝRSKÝCH SÍTÍ:

- STÁVAJÍCÍ NADZEMNÍ VEDENÍ VN 22kV - ČEZ Distribuce a.s.
- STÁVAJÍCÍ PODZEMNÍ KABELOVÉ VEDENÍ VN 22kV - ČEZ Distribuce a.s.
- STÁVAJÍCÍ NADZEMNÍ VEDENÍ NN 0,4kV - ČEZ Distribuce a.s.
- STÁVAJÍCÍ PODZEMNÍ KABELOVÉ VEDENÍ NN 0,4kV - ČEZ Distribuce a.s.
- STÁVAJÍCÍ NADZEMNÍ VEDENÍ VO 0,4kV - Ostravské komunikace a.s.
- STÁVAJÍCÍ KANALIZACE - VaK Bruntál a.s.
- STÁVAJÍCÍ VODOVOD - VaK Bruntál a.s.
- STÁVAJÍCÍ STL PLYNOVOD - GasNet, s.r.o.
- STÁVAJÍCÍ VTL PLYNOVOD - GasNet, s.r.o.
- STÁVAJÍCÍ PODZEMNÍ SDĚLOVACÍ VEDENÍ - CETIN
- STÁVAJÍCÍ NADZEMNÍ SDĚLOVACÍ VEDENÍ - CETIN
- OSA STÁVAJÍCÍ ŽELEZNIČNÍ TRATI
- HRANICE OCHRANNÉHO PÁSMA DRÁHY