



Muzeum a galerie Orlických hor
v Rychnově nad Kněžnou
Jiráskova 2, 516 01 Rychnov nad Kněžnou
IČO: 00371149

DOHODA

O PROVEDENÍ ARCHEOLOGICKÉHO VÝZKUMU

č. 5/2023

uzavřená dle ustanovení §22 odst. 1, zákona o státní památkové péči č. 20/1987 Sb., v platném znění, mezi:

Název **Město Kostelec nad Orlicí**
Sídlo: Palackého náměstí 38, 517 41 Kostelec nad Orlicí
IČ: 00274968
DIČ: CZ00274968
zastoupené: starostou RNDr. Tomášem Kytlíkem
(na straně jedné jako „**Objednatel**“)

a

Muzeum a galerie Orlických hor v Rychnově nad Kněžnou
se sídlem: Jiráskova 2, 516 01 Rychnov nad Kněžnou
IČO: 003 71 149
DIČ: CZ00371149
zastoupené ředitelem: Mgr. Tomášem Zelenkou
(na straně druhé jako „**Zhotovitel**“)

Článek I.

PŘEDMĚT DOHODY A MÍSTO PLNĚNÍ

1. Zhotovitel se zavazuje provést pro objednatele záchranný archeologický výzkum a veškeré s tím spojené odborné práce při akci „Intenzifikace úpravny vody a přivaděče v k. ú. Kostelec nad Orlicí a Tutleky“ a to na revizní sondě provedené na vodovodu od úpravny vody směrem k cihelně. V příloze č. 1, která je nedílnou součástí této dohody, je přiložen situační plán staveniště s vyznačením zkoumané plochy.
2. Objednatel na základě této dohody a za podmínek v ní stanovených umožní provedení záchranného archeologického výzkumu.
3. Záchranný archeologický výzkum na lokalitě zahrnuje: Výkopové a dokumentační práce (terénní část výzkumu). Dále laboratorní ošetření movitých archeologických nálezů, zpracování a vyhodnocení nemovitých a movitých archeologických nálezů v nálezové zprávě (zpracování výzkumu) a odborný dohled nad zemními pracemi prováděnými v lokalitě specifikované v odst. (1) tohoto článku po dobu dohodou sjednanou.

www.moh.cz

E-mail: moh@moh.cz
Tel.: +420 494 534 450

Muzeum je příspěvkovou organizací
Královéhradeckého kraje.

Bankovní spojení: 1932571/0100
DIČ: CZ00371149



Článek II. **DOBA PLNĚNÍ**

1. Terénní část proběhne od 4. 5. 2023 do 11. 5. 2023 včetně (předpokládaný termín).
2. Do sjednané doby se nezapočítává doba, po kterou nebylo možno z nepříznivých klimatických důvodů sjednanou činnost vykonávat a o tuto dobu přerušení činnosti se sjednaná doba prodlužuje. O každém přerušení bude vyhotoven písemný záznam, např. zápisem do stavebního deníku nebo deníku záchranného archeologického výzkumu.
3. Nepředpokládané komplikace archeologické, technické či organizační a jejich eventuální vliv na dokončení terénní části výzkumu budou řešeny dalším jednáním.
4. Výzkum (zpracování výzkumu) bude dokončen předáním souhrnné závěrečné zprávy. Ta bude vyhotovena do 12 měsíců od ukončení terénní části archeologického výzkumu, tj. nejpozději ke dni 11. 5. 2024.

Článek III. **CENA**

1. Objednatel se zavazuje uhradit náklady záchranného archeologického výzkumu na základě faktur – daňových dokladů, vystavených zhotovitelem. Celková předpokládaná cena za záchranný archeologický výzkum (terénní část i zpracování výzkumu) je 198 758 Kč včetně 21% DPH. Zhotovitel je plátcem DPH.
2. Kalkulace předpokládaných nákladů záchranného archeologického výzkumu je uvedena v příloze č. 2, která je nedílnou součástí této dohody a vychází z platného ceníku archeologických prací ze dne 1. 9. 2022 (příloha č. 3).
3. Konečná cena provedených prací bude vyúčtována na základě skutečných nákladů vzniklých v průběhu realizace záchranného archeologického výzkumu. Zhotovitel si vyhrazuje právo ve zdůvodněných případech přesunout finanční prostředky mezi jednotlivými položkami při dodržení celkové sjednané ceny.
4. V případě že náklady překročí smluvní cenu z důvodu vyšší náročnosti záchranného archeologického výzkumu, kterou nebylo možno předvídat, bude smluvní cena upravena po dohodě obou stran formou písemného dodatku.



Muzeum a galerie Orlických hor
v Rychnově nad Kněžnou
Jiráskova 2, 516 01 Rychnov nad Kněžnou
IČO: 00371149

Článek IV.

PLATEBNÍ PODMÍNKY

1. Fakturace záchranného archeologického výzkumu bude provedena na základě faktury (daňového dokladu), která bude vystavena po ukončení terénní části výzkumu, nejpozději s předáním souhrnné závěrečné zprávy objednateli.
2. Splatnost faktury – daňového dokladu se sjednává na 30 dní od jejího doručení objednateli.
3. Obě strany se dohodly, že zhotovitel je oprávněn účtovat smluvní pokutu ve výši 0,05 % z účtované částky za každý den prodlení se zaplacením faktury po jejím termínu splatnosti.
4. V případě odstoupení objednatele od této dohody budou ze strany zhotovitele fakturovány pouze náklady, vzniklé do data odstoupení od této dohody.
5. Faktury (daňové doklady) budou zaslány na adresu Objednatele. Tato adresa je fakturační adresou této dohody.

Článek V.

PODMÍNKY REALIZACE ARCHEOLOGICKÉHO VÝZKUMU

1. Záchraný archeologický výzkum při akci „Intenzifikace úpravny vody a přivaděče v k. ú. Kostelec nad Orlicí a Tutleky“, v rozsahu definovaném v článku I, 1. této dohody, proběhne formou řádného archeologického výzkumu.
2. Veškeré zemní práce, spojené s přípravou plochy pro archeologický výzkum, proběhnou na náklady objednatele.
3. Zvolená technika zemních prací musí být s přihlédnutím k objektivním možnostem objednatele maximálně šetrná k archeologickým movitým a nemovitým nálezům (UDS s plochou, tzv. dorovnávací lžíci).
4. Zhotovitel neodpovídá za odvoz a uložení vykopané zeminy. Místo eventuální dočasné deponie zeminy v místě výzkumu bude určeno po dohodě s objednatel.
5. Objednatel se po celou dobu trvání archeologického výzkumu zavazuje učinit nezbytná opatření k zamezení vstupu cizích osob na plochu výzkumu.
6. Objednatel se zavazuje zajistit pro potřeby záchranného archeologického výzkumu sociální zázemí. Náklady spojené s provozem těchto prostor hradí objednatel.
7. Vedoucí záchranného archeologického výzkumu vede deník výzkumu, ve kterém jsou zaznamenány především údaje o přítomných pracovnících záchranného archeologického

www.moh.cz

E-mail: moh@moh.cz
Tel.: +420 494 534 450

Muzeum je příspěvkovou organizací
Královéhradeckého kraje.

Bankovní spojení: 1932571/0100
DIČ: CZ00371149



Muzeum a galerie Orlických hor
v Rychnově nad Kněžnou
Jiráskova 2, 516 01 Rychnov nad Kněžnou
IČO: 00371149

výzkumu v terénu, zejména pak jejich jména, funkční zařazení a příslušné časové údaje o přítomnosti v terénu, případně při laboratorním zpracování. Tento deník je objednateli kdykoliv k nahlédnutí. Nebude-li zástupcem objednatele během záchranného archeologického výzkumu požadován ke schválení je po ukončení záchranného archeologického výzkumu považován za vzájemně schválený a je podkladem pro stanovení skutečných nákladů záchranného archeologického výzkumu, a tedy pro jejich fakturaci.

8. Pověřeným pracovníkem zhotovitele (vedoucím výzkumu) pro realizaci záchranného archeologického výzkumu je PhDr. Martina Beková (tel. 721 857 687, e-mail bekova@moh.cz)
9. Pověřeným pracovníkem objednatele je Eva Fabiánková (tel. 770 112 453, e-mail efabiankova@muko.cz)

Článek VI.

KOORDINACE VÝKONU SMLUVNÍCH ČINNOSTÍ

1. Objednatel je povinen poskytnout zhotoviteli veškerou součinnost nutnou k realizaci díla zejména pak veškeré jemu dostupné informace o území s archeologickými nálezy, kde bude realizován záchranný archeologický výzkum.
2. Objednatel se zavazuje poskytnout zhotoviteli dokumentaci o trasách vedení inženýrských sítí v místě výkonu archeologických prací s tím, že prohlašuje, že k datu uzavření této dohody jsou všechny sítě na pozemku viditelné na povrchu skrývky.

Článek VII.

ODPOVĚDNOST SMLUVNÍCH STRAN

1. Zhotovitel zavazuje sebe a své eventuální subdodavatele provádět práce s maximální šetrností k prostředí, dodržovat zásady bezpečnosti práce, předcházet vzniku škody na majetku objednatele a dodržovat pokyny pověřených zaměstnanců objednatele upravující pravidla pohybu osob na staveništi. Zhotovitel neodpovídá za škodu způsobenou na inženýrských sítích či objektu způsobené jeho pracovníky, pokud postupovali na základě nesprávných či neúplných informací objednatele.

Článek VIII.

OSTATNÍ UJEDNÁNÍ

1. Vypovězením této dohody před dokončením archeologického výzkumu v rozsahu znění čl. 1.3. nezaniká zákonná povinnost umožnit archeologický výzkum na území s archeologickými nálezy.

www.moh.cz

E-mail: moh@moh.cz
Tel.: +420 494 534 450

Muzeum je příspěvkovou organizací
Královéhradeckého kraje.

Bankovní spojení: 1932571/0100
DIČ: CZ00371149



Muzeum a galerie Orlických hor
v Rychnově nad Kněžnou
Jiráskova 2, 516 01 Rychnov nad Kněžnou
IČO: 00371149

2. Věci touto dohodou neupravené se budou řídit podle příslušného ustanovení obecně závazných předpisů, zejména Občanského zákoníku.
3. Tato dohoda nabývá platnosti dnem jejího podpisu oběma smluvními stranami a účinnosti dnem uveřejnění v Registru smluv v souladu se zákonem č. 340/2015 Sb., o zvláštních podmínkách účinnosti některých smluv, uveřejňování těchto smluv a o registru smluv. Uveřejnění smlouvy v Registru smluv zajistí zhotovitel.
4. Pokud objednatel neumožní zhotoviteli zahájit terénní práce do třiceti dní od předpokládaného termínu zahájení uvedeného v článku II. 1., tato smlouva zaniká.
5. Dohodu lze doplnit nebo změnit pouze formou písemných dodatků.
6. Dohoda se vypracovává ve čtyřech vyhotoveních, z nichž po dvou obdrží každá smluvní strana.
7. Tato dohoda je projevem svobodné vůle, na důkaz čehož obě smluvní strany připojují své podpisy.

Přílohy:


1. Situační plánek staveniště s vyznačením zkoumané plochy
2. Kalkulace předpokládaných nákladů záchranného archeologického výzkumu
3. Platný ceník archeologických prací ze dne 1. 9. 2022

V dne

.....
RNDr. Tomáš Kytlík
Starosta
Město Kostelec nad Orlicí

Mgr. Tomáš Zelenka,
ředitel,
Muzeum a galerie Orlických hor
v Rychnově nad Kněžnou

Příloha č. 1: Situační plánek staveniště s vyznačením zkoumané plochy. Zkoumaná plocha je černě orámovaná.

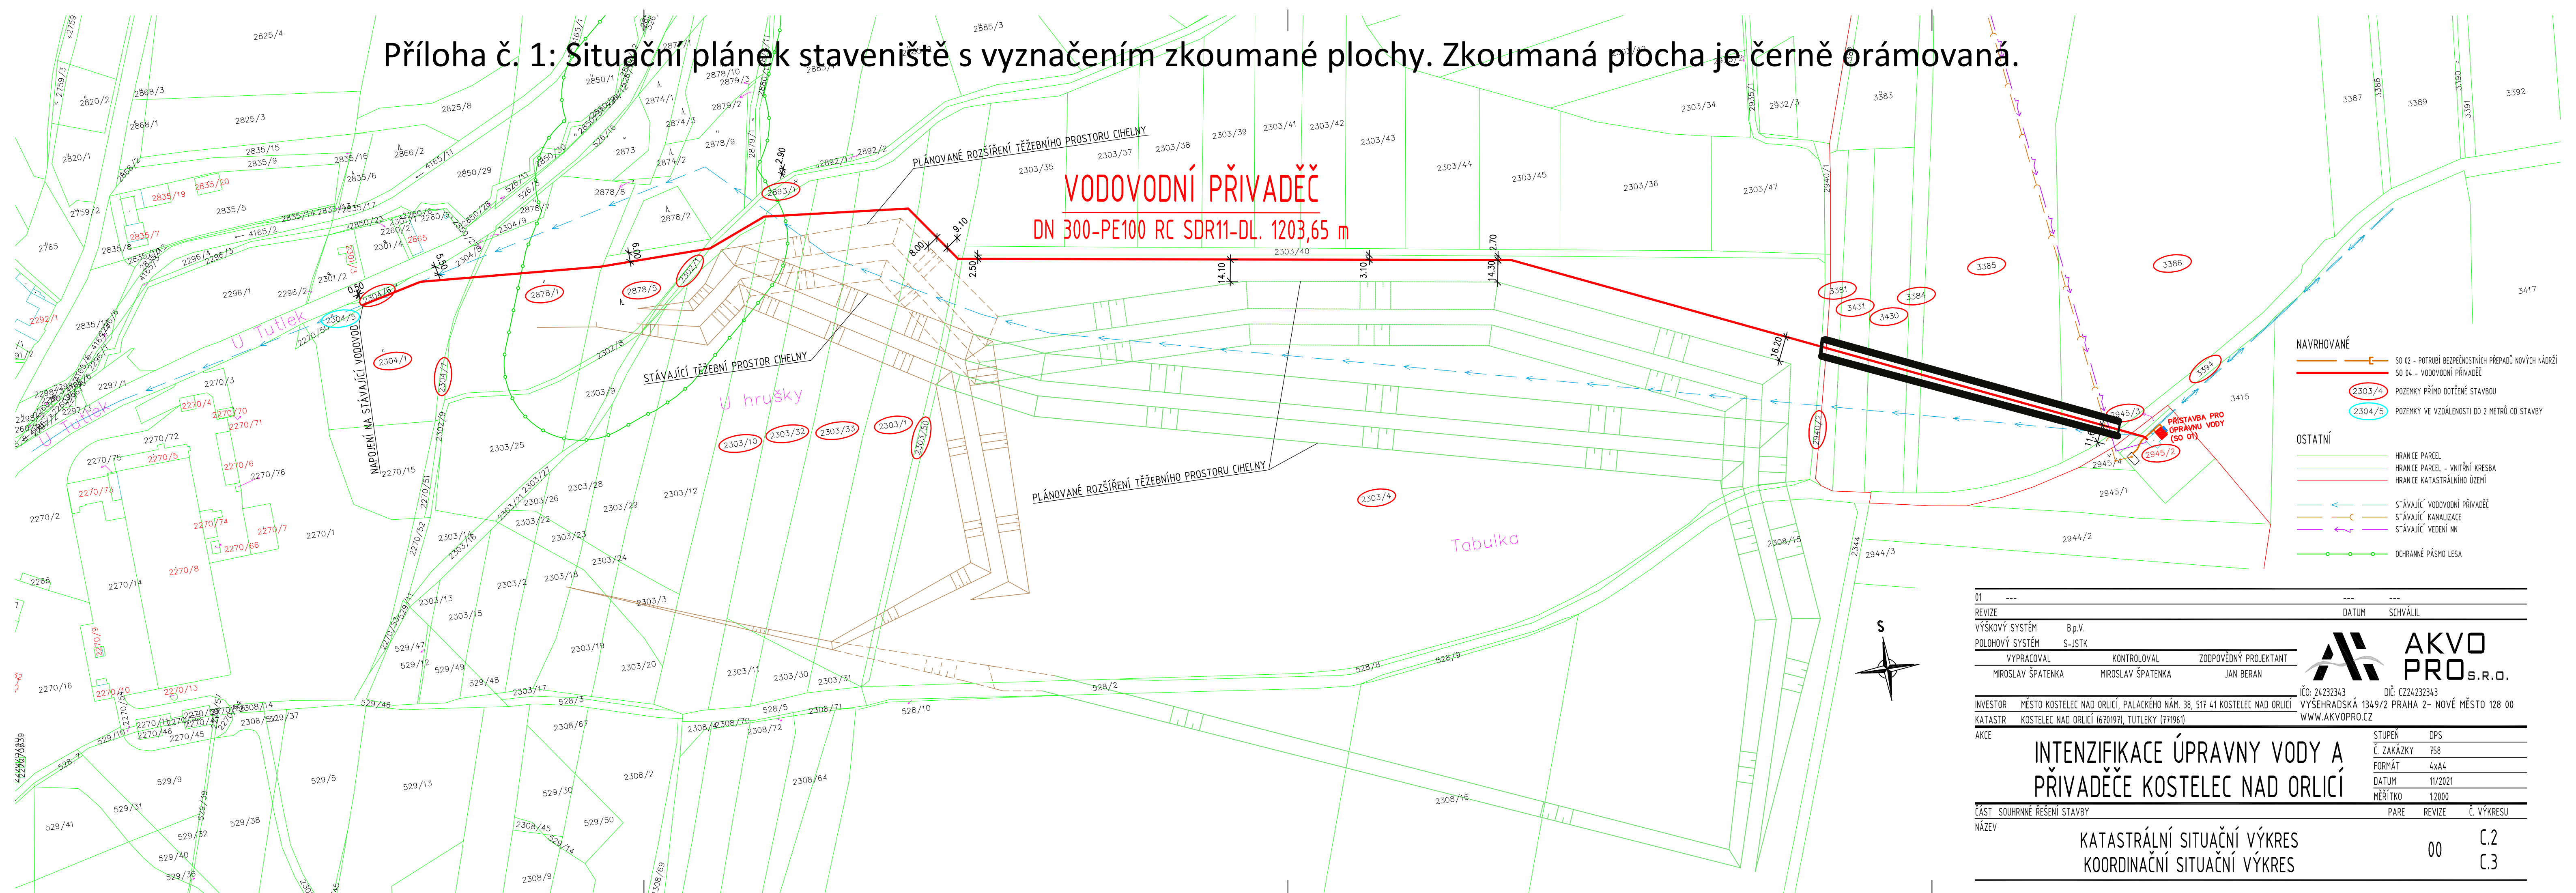

- NAVRHOVANÉ**
- SO 02 - POTRUBÍ BEZPEČNOSTNÍCH PŘEPADŮ NOVÝCH NÁDRŽÍ
 - SO 04 - VODOVODNÍ PŘIVADĚČ
 - 2303/4 POZEMKY PŘÍMO DOTČENÉ STAVBOU
 - 2304/5 POZEMKY VE VZDÁLENOSTI DO 2 METRŮ OD STAVBY
- OSTATNÍ**
- HRANICE PARCEL
 - HRANICE PARCEL - VNITŘNÍ KRESBA
 - HRANICE KATASTRÁLNÍHO ÚZEMÍ
 - STÁVAJÍCÍ VODOVODNÍ PŘIVADĚČ
 - STÁVAJÍCÍ KANALIZACE
 - STÁVAJÍCÍ VEDENÍ NN
 - OCHRANNÉ PÁSMO LESA

01	---	---	---
REVIZE			DATUM
VÝŠKOVÝ SYSTÉM	B.p.v.		SCHVÁLIL
POLOHOVÝ SYSTÉM	S-JSTK		
VYPRACOVAL	KONTROLOVAL	ZODPOVĚDNÝ PROJEKTANT	
MIROSLAV ŠPÁTENKA	MIROSLAV ŠPÁTENKA	JAN BERAN	
INVESTOR	MĚSTO KOSTELEC NAD ORLÍČÍ, PALÁČEKHO NÁM. 38, 517 41 KOSTELEC NAD ORLÍČÍ	VÝŠEHRADSKÁ 1349/2 PRAHA 2- NOVÉ MĚSTO 128 00	
KATASTR	KOSTELEC NAD ORLÍČÍ (670197), TUTLEKY (771961)	WWW.AKVOPRO.CZ	
AKCE	INTENZIFIKACE ÚPRAVNY VODY A PŘIVADĚČE KOSTELEC NAD ORLÍČÍ		STUPEŇ DPS
			Č. ZAKÁZKY 758
			FORMÁT 4xA4
			DATUM 11/2021
			MĚŘÍTKO 1:2000
ČÁST SOUHRNNÉ ŘEŠENÍ STAVBY		PARE	REVIZE
NÁZEV	KATASTRÁLNÍ SITUAČNÍ VÝKRES		00
	KOORDINAČNÍ SITUAČNÍ VÝKRES		C.2
			C.3

Příloha č. 2: Kalkulace předpokládaných nákladů záchranného archeologického výzkumu na stavbě "Intenzifikace úpravny vody a přivaděče, k. ú. Kostelec nad Orlicí a Tutleky"

Položky	Návštěvy					Celkem
	1. den	2. den	3. den	4. den	5. den	
Archeolog á 450 Kč/h	1800	1800	1800	1800	1800	9000
Počet hodin	4	4	4	4	4	20
Počet pracovníků	1	1	1	1	1	-
Hlavní technik á 330 Kč/h subdodávka	2640	2640	2970	2970	2970	14190
Počet hodin	8	8	9	9	9	43
Počet pracovníků	1	1	1	1	1	-
Technik á 280 Kč/h subdodávka	2240	2240	2240	2240	2240	11200
Počet hodin	8	8	8	8	8	40
Počet pracovníků	1	1	1	1	1	-
Kopáč á 185 Kč/h subdodávka	4440	4440	4440	4440	4440	22200
Počet hodin	8	8	8	8	8	120
Počet pracovníků	3	3	3	3	3	-
Doprava subdodavatele	1000	1000	1000	1000	1000	5 000
Laboratorní zpracování	40					10 000
Odborné zpracování - archeolog	40					18 000
Odborné zpracování - technik	40					10 000
Materiál: amortizace náradí, obalové prostředky	-					500
Geodetické práce, digitalizace dat	-					10 000
Analýzy a speciální laboratorní úkony (analýza C14, lepení nádob)	-					20 000
Cestovné archeolog: Rychnov nad Kněžnou - Kostelec nad Orlicí a zpět	5 x	24 km			11 Kč	1 320
Celkem	-					131 410
REZERVA	25%					32 853
Celkem k úhradě bez DPH	-					164 263
DPH	21%					34 495
Celkem k úhradě s DPH	-					198 758 Kč



Muzeum a galerie Orlických hor
v Rychnově nad Kněžnou
Jiráskova 2, 516 01 Rychnov nad Kněžnou
IČO: 00371149

Příloha č. 3

Rychnov nad Kněžnou
1. 9. 2022

Ceník archeologických prací

Muzeum a galerie Orlických hor

Archeolog – práce v terénu a odborné zpracování	Jednotková cena 450,00 Kč/hod.
Dokumentátor – pomocné práce v terénu a odborné zpracování	250,00 Kč/hod.
Laboratorní zpracování	250,00 Kč/hod.
Administrativní úkony	350,00 Kč/hod.
Doprava	11,00 Kč/km

Subdodávky

Archeolog	dle aktuální nabídky
Hlavní technik	dle aktuální nabídky
Technik	dle aktuální nabídky
Dělník / Kopáč	dle aktuální nabídky
Geodetické práce	dle aktuální nabídky
Analýzy archeologických nálezů a situací	dle aktuální nabídky
Ostatní speciální úkony	dle aktuální nabídky

Ceny jsou uvedeny bez DPH.

Muzeum je plátcem DPH.

Mgr. Tomáš Zelenka,
ředitel,
Muzeum a galerie Orlických hor
v Rychnově nad Kněžnou