

LEGENDA - STÁVAJÍCÍ ZAŘÍZENÍ:

- STÁVAJÍCÍ BETONOVÝ SLOUP
- VENKOVNÍ VEDENÍ NN (ČEZ) - stáv.


LEGENDA NOVÉ ZAŘÍZENÍ:


- ✓ NOVÉ UZEMNĚNÍ
- NOVÝ BETONOVÝ SLOUP
- NOVÝ PŘÍHRADOVÝ STOŽÁR
- ✓ NOVÝ SPÍNAČÍ PRVEK NA SLOUPU
- ✓ NOVÉ OMEZOVACÍ PŘEPĚTÍ VN
- ✓ JEDNODUCHÉ KOTVENÍ ŘETĚZCE
- ✓ VÝSTRAŽNÁ TABULKA
- , 5MPa NAMÁHNUTÍ VOZÍČE PŘI TEPLOTĚ -5°C

- PROJEKTOVANÉ VOZÍČE VN (3x 69-AL/111-ST1A)

LEGENDA NOVÉ ZAŘÍZENÍ OPTIKA:

- 1x TLUMIČ VIBRACÍ NA SDOX
- PROJEKTOVANÉ OPTICKÉ VEDENÍ (SDOK 1 - STD7D145/48857N)

 

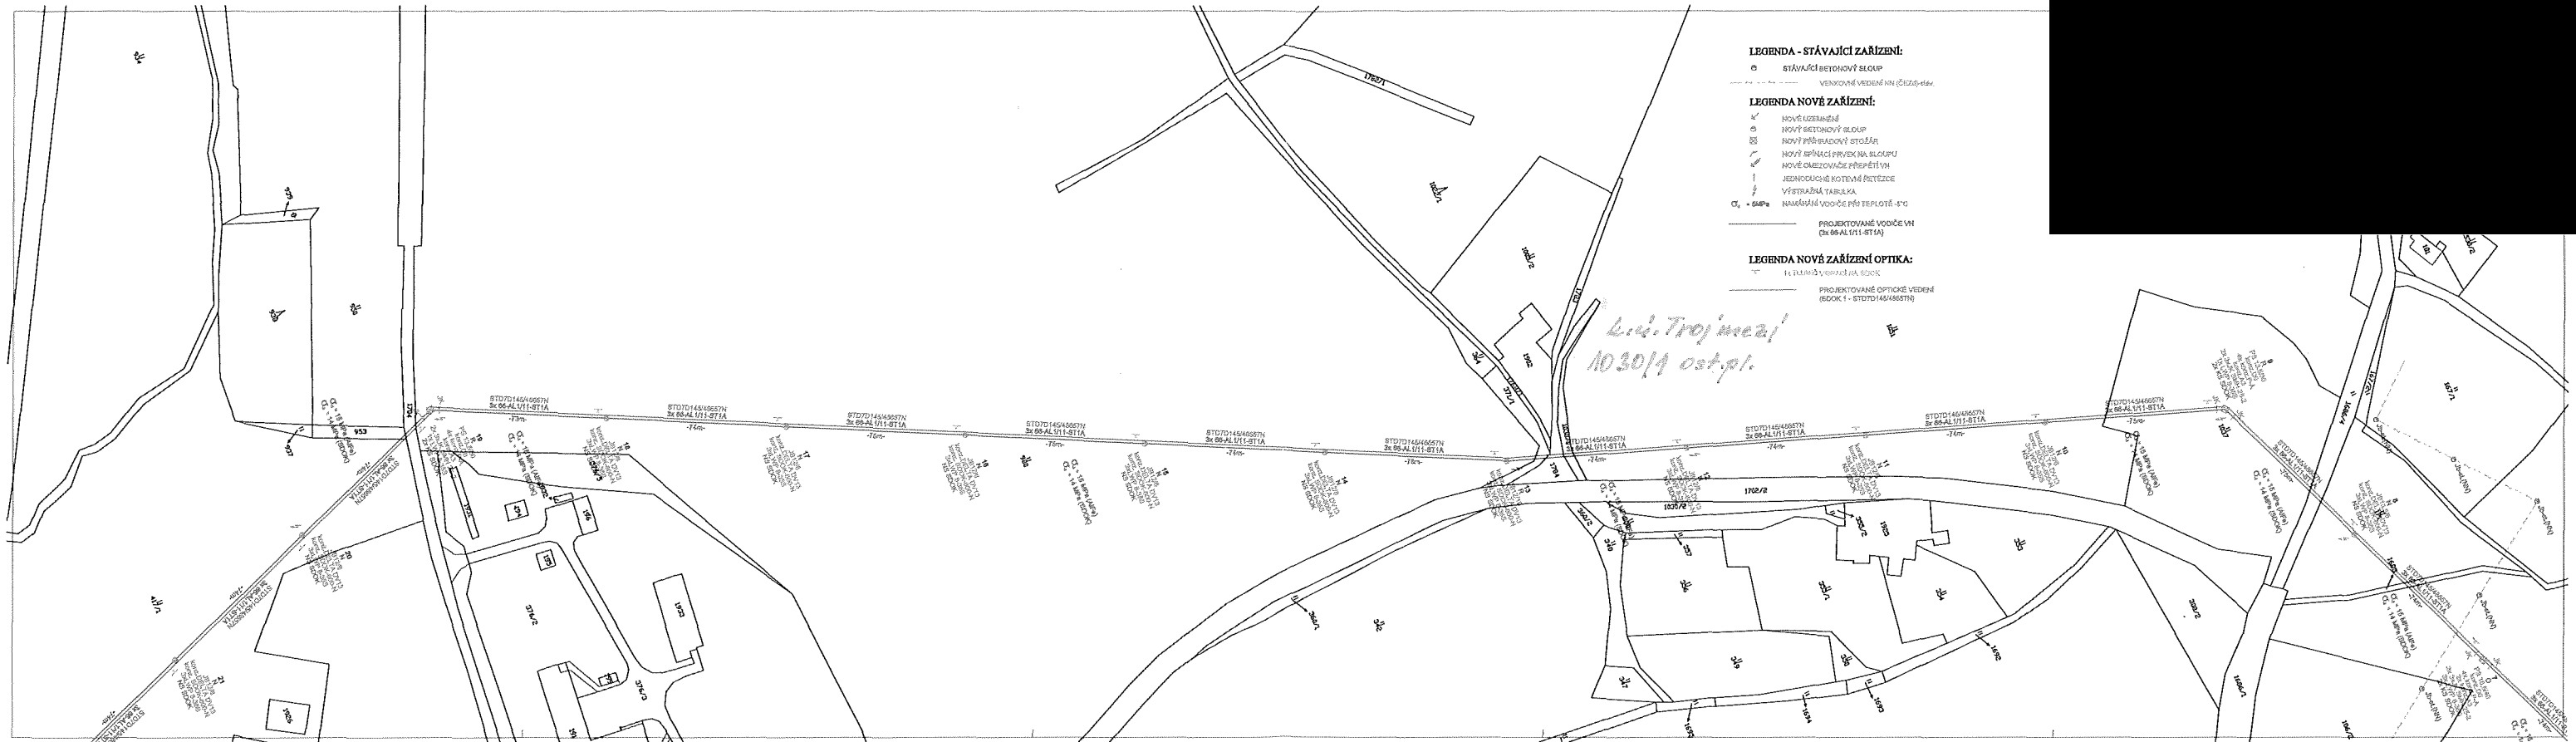

LEGENDA - STÁVAJÍCÍ ZAŘÍZENÍ:

- STÁVAJÍCÍ BETONOVÝ SLOUP
- VENKOVNÍ VEDENÍ HN (ČIŽD)-stř.

LEGENDA NOVÉ ZAŘÍZENÍ:

- ✓ NOVÉ UZEMNĚNÍ
- NOVÝ BETONOVÝ SLOUP
- NOVÝ PŘÍKADOVÝ STOLÁN
- ✓ NOVÝ SPÍNAČÍ PŘÍVEK NA SLOUPU
- ✓ NOVÉ OMEZOVACÍ PŘEPĚTÍ VH
- JEDNODUCHÉ KOTVENÉ PŘEŽÍDKY


— PROJEKTOVANÉ VODIČE VH (3x 66-AL111-ST1A)

LEGENDA NOVÉ ZAŘÍZENÍ OPTIKA:

- PROJEKTOVANÉ OPTICKÉ VEDENÍ (860K 1 - ST07D145A46657N)

Lid. Trojmezí
1030/1 ost.pl.

k.ú. Trojmezí
44712 kompostovadliho toku

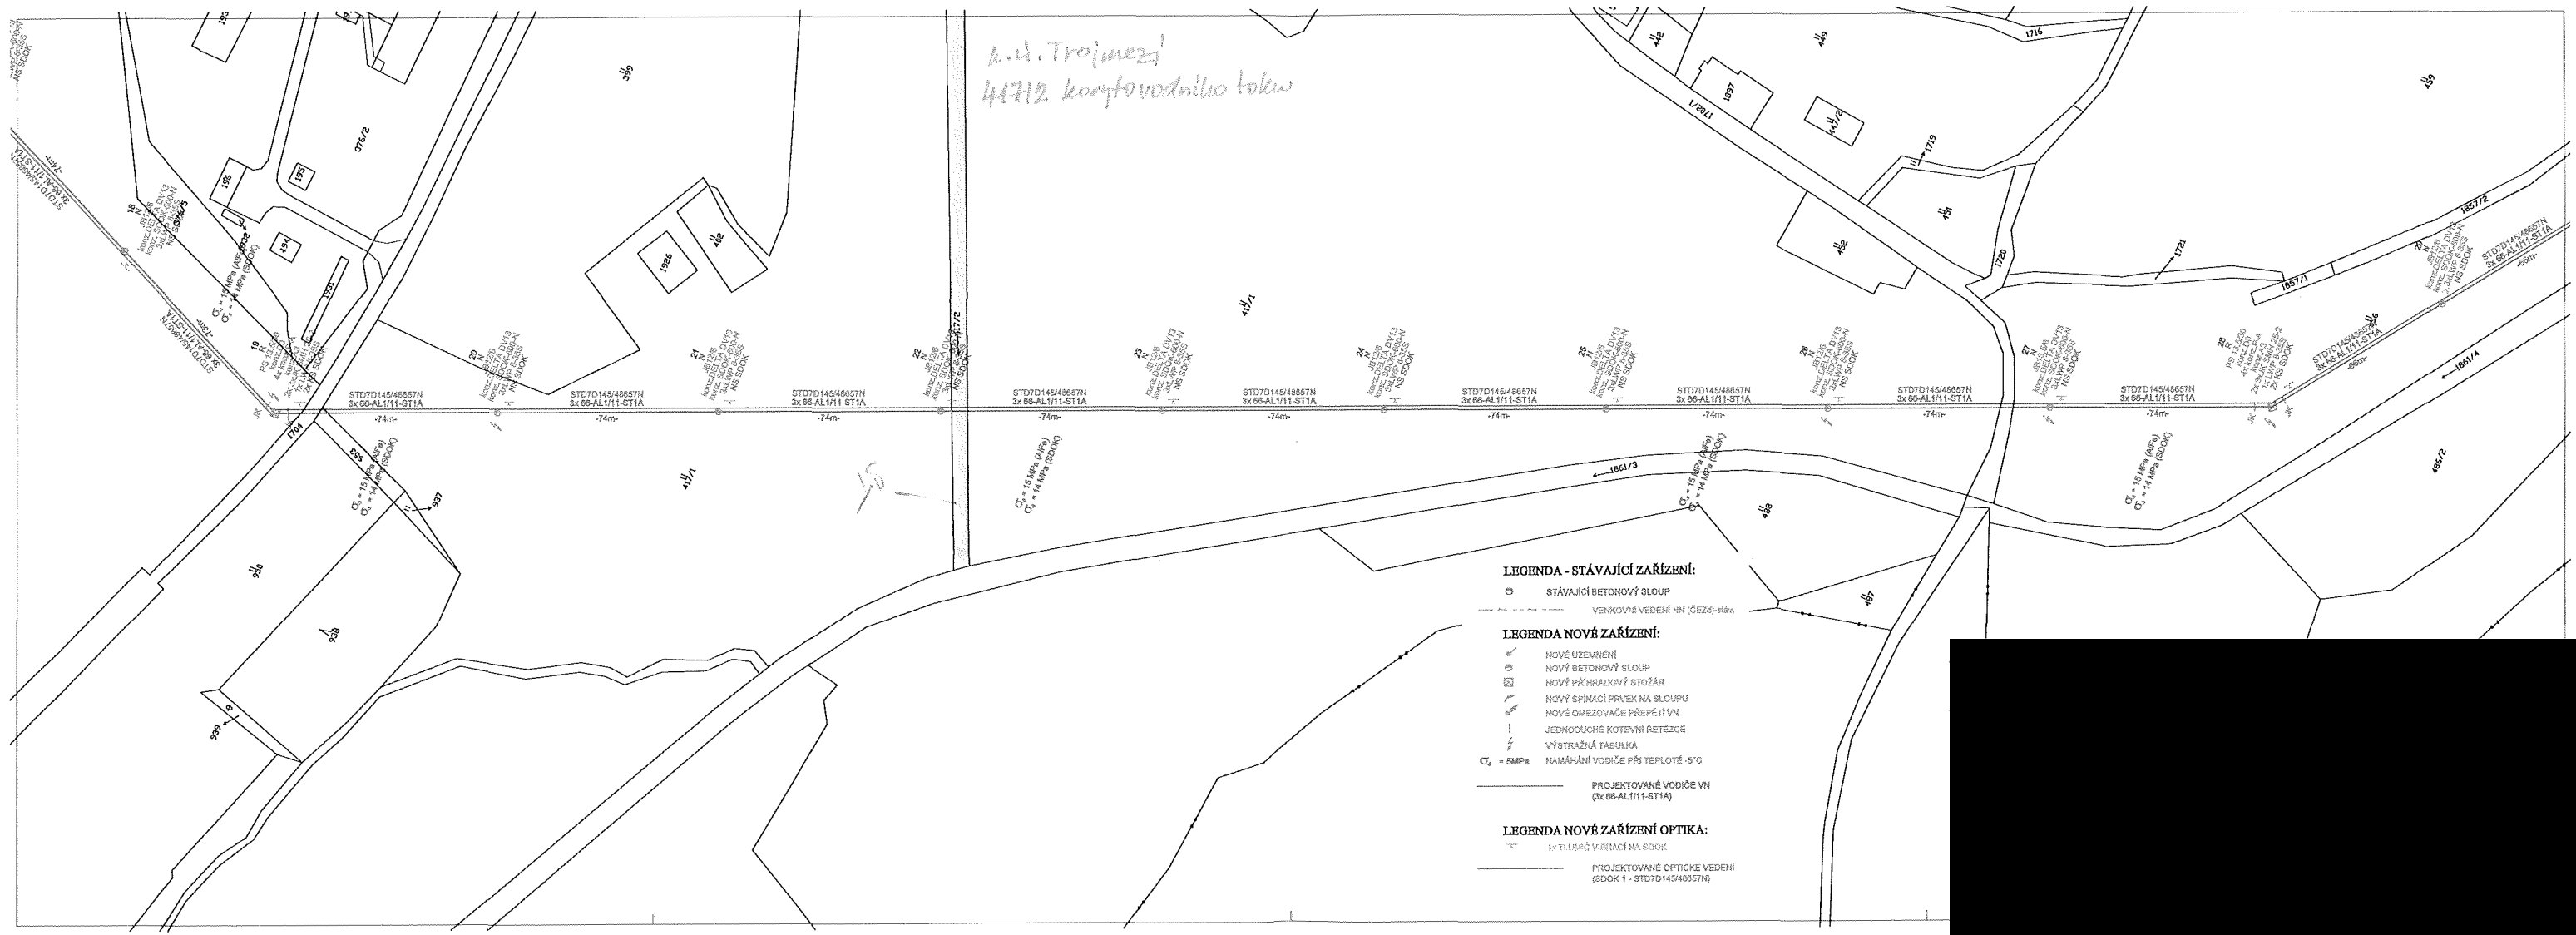

LEGENDA - STÁVAJÍCÍ ZAŘÍZENÍ:

- ⊙ STÁVAJÍCÍ BETONOVÝ SLOUP
- VENKOVNÍ VEDENÍ NH (ČEZ2)-sláv.


LEGENDA NOVÉ ZAŘÍZENÍ:


- ⊙ NOVÉ UZEMNĚNÍ
- ⊙ NOVÝ BETONOVÝ SLOUP
- ⊠ NOVÝ PŘÍHRADOVÝ STOŽÁR
- ⊠ NOVÝ SPÍNACÍ PRVEK NA SLOUPU
- ⊠ NOVÉ OMEZOVACÍ PŘEPĚTÍ VN
- | JEDNOOÚCHÉ KOTVENÍ ŘETĚZCE
- ⊠ VÝSTRAŽNÁ TABULKA
- CT = 5MPa NAMÁHÁNÍ VODIČE PŘI TEPLOTĚ 5°C

— PROJEKTOVANÉ VODIČE VN (3x 66-AL/111-ST1A)

LEGENDA NOVÉ ZAŘÍZENÍ OPTIKA:


- ⊠ 1x TLUŠKÁ VIBRAČNÍ NA SDOK
- PROJEKTOVANÉ OPTICKÉ VEDENÍ (SDOK 1 - STD7D145/48657N)

 

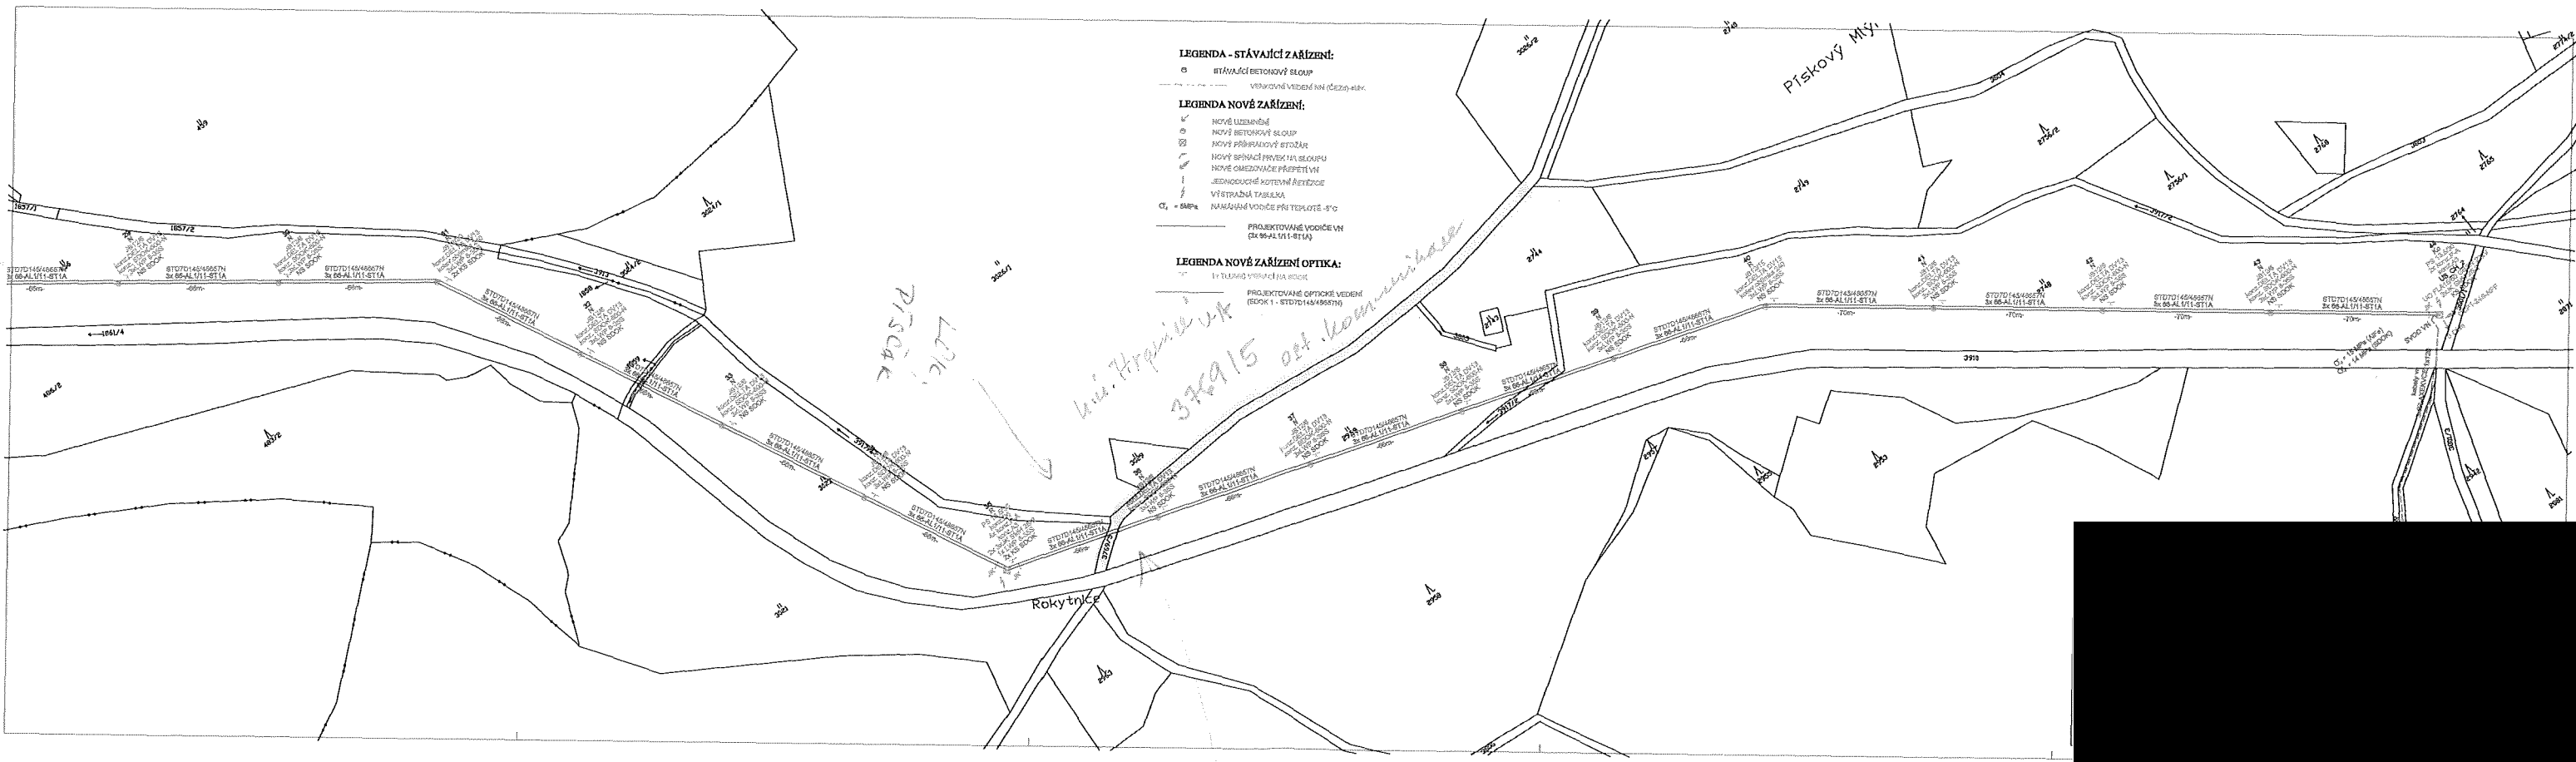

Handwritten notes:
 Rokytnice

5

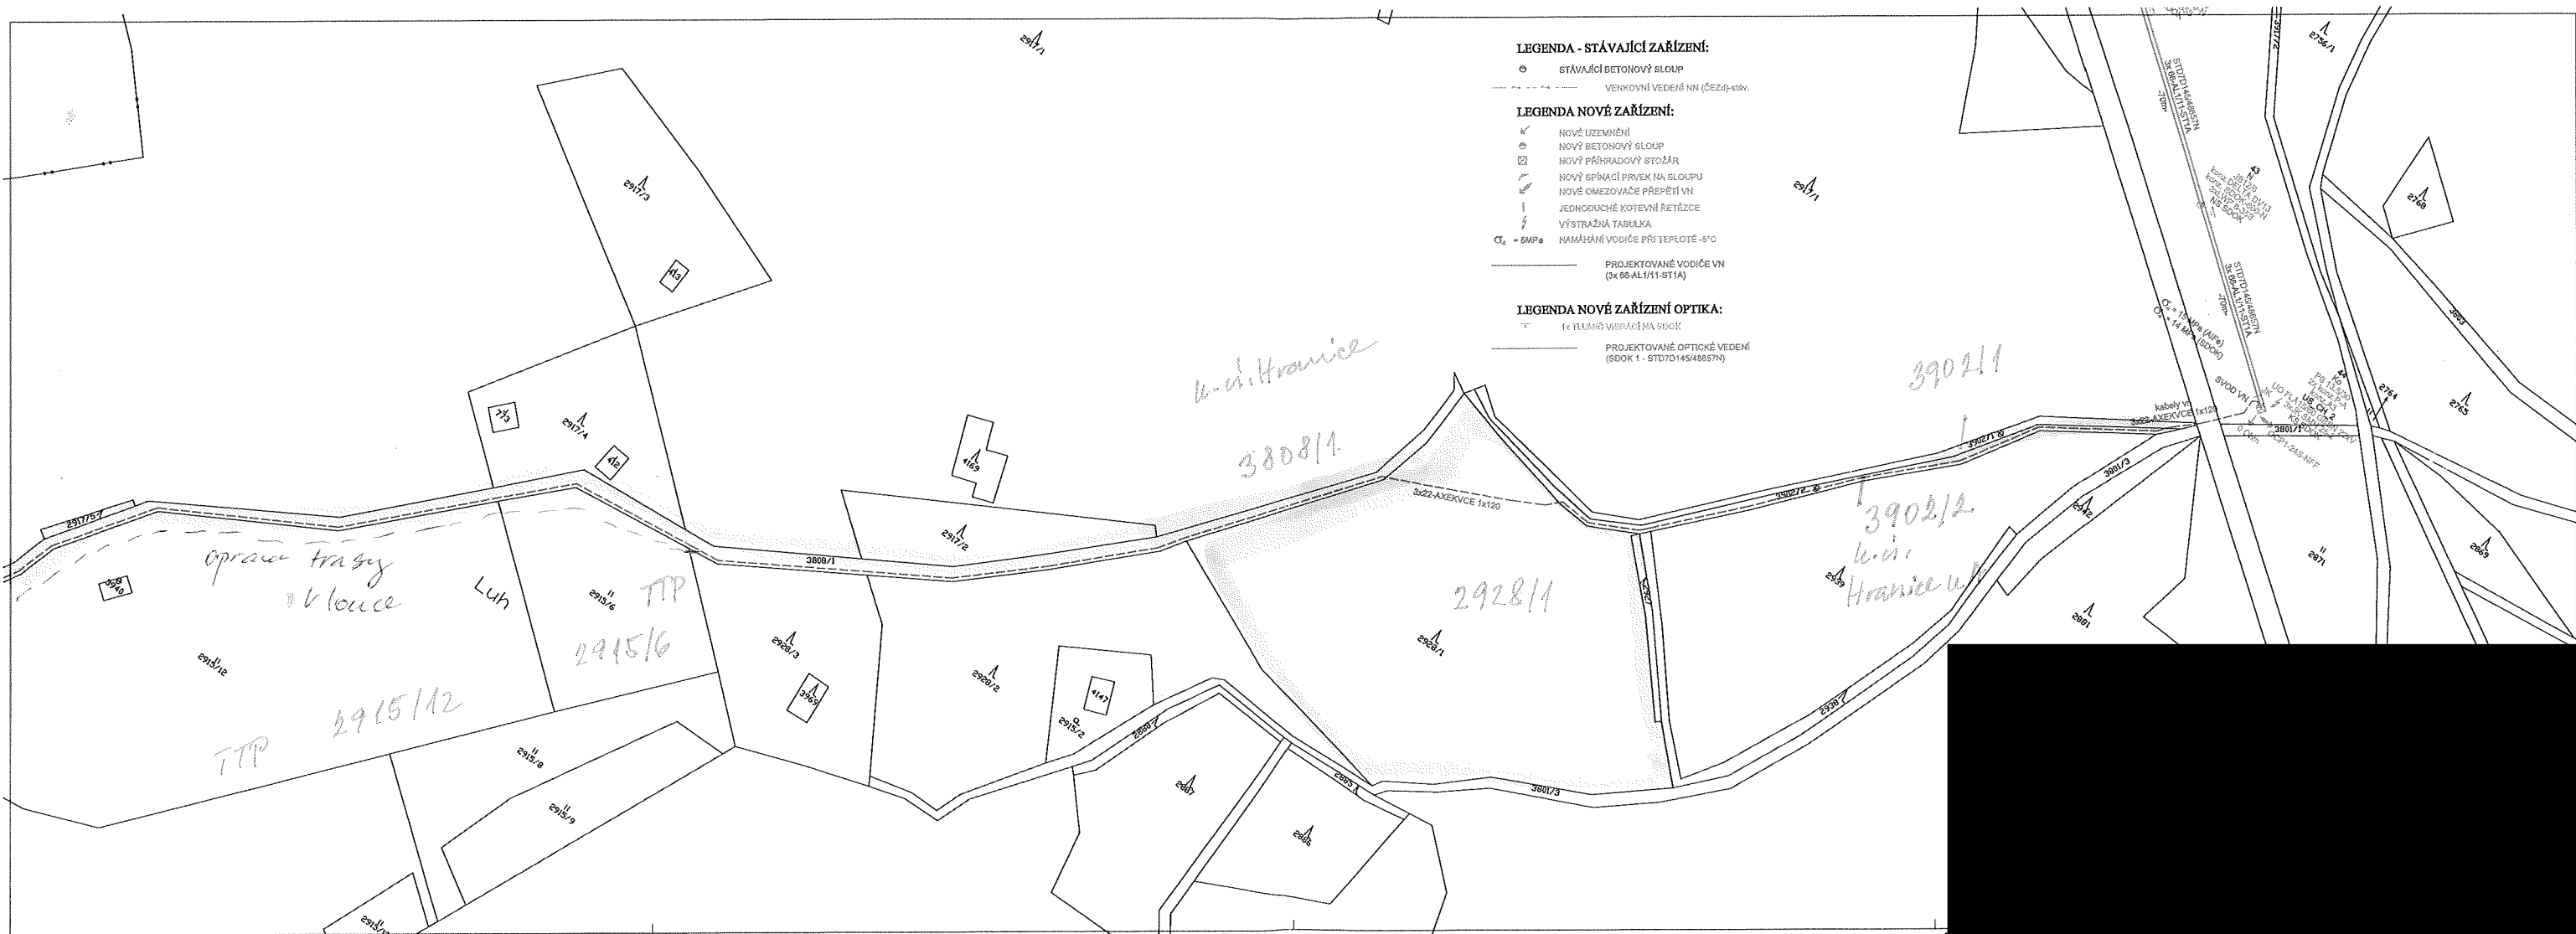


LEGENDA NOVÉ ZAŘÍZENÍ:

- ✓ NOVÉ UZEMNĚNÍ
- ⊙ NOVÝ BETONOVÝ SLOUP
- ⊠ NOVÝ PŘÍHRADOVÝ STOŽÁR
- ⌋ NOVÝ SPÍNACÍ PRVEK NA SLOUPU
- ⌋ NOVÉ OMEZOVÁČE PŘEPĚTÍ VN
- | JEDNODUCHÉ KOTVENÍ ŘETĚZCE
- ⚡ VYŠTRAŽNÁ TABULKA
- ⊖ - 5MPa KAMÁNKOVÉ VODIČE PŘI TEPLOTĚ -5°C

— PROJEKTOVANÉ VODIČE VN
(3x 65-AL1/11-5T1A)

LEGENDA NOVÉ ZAŘÍZENÍ OPTIKA:


- ⊥ 1x TLUMIČ VIBRACÍ NA SDOK
- PROJEKTOVANÉ OPTICKÉ VEDENÍ
(SDOK 1 - 5T07D145H8557H)

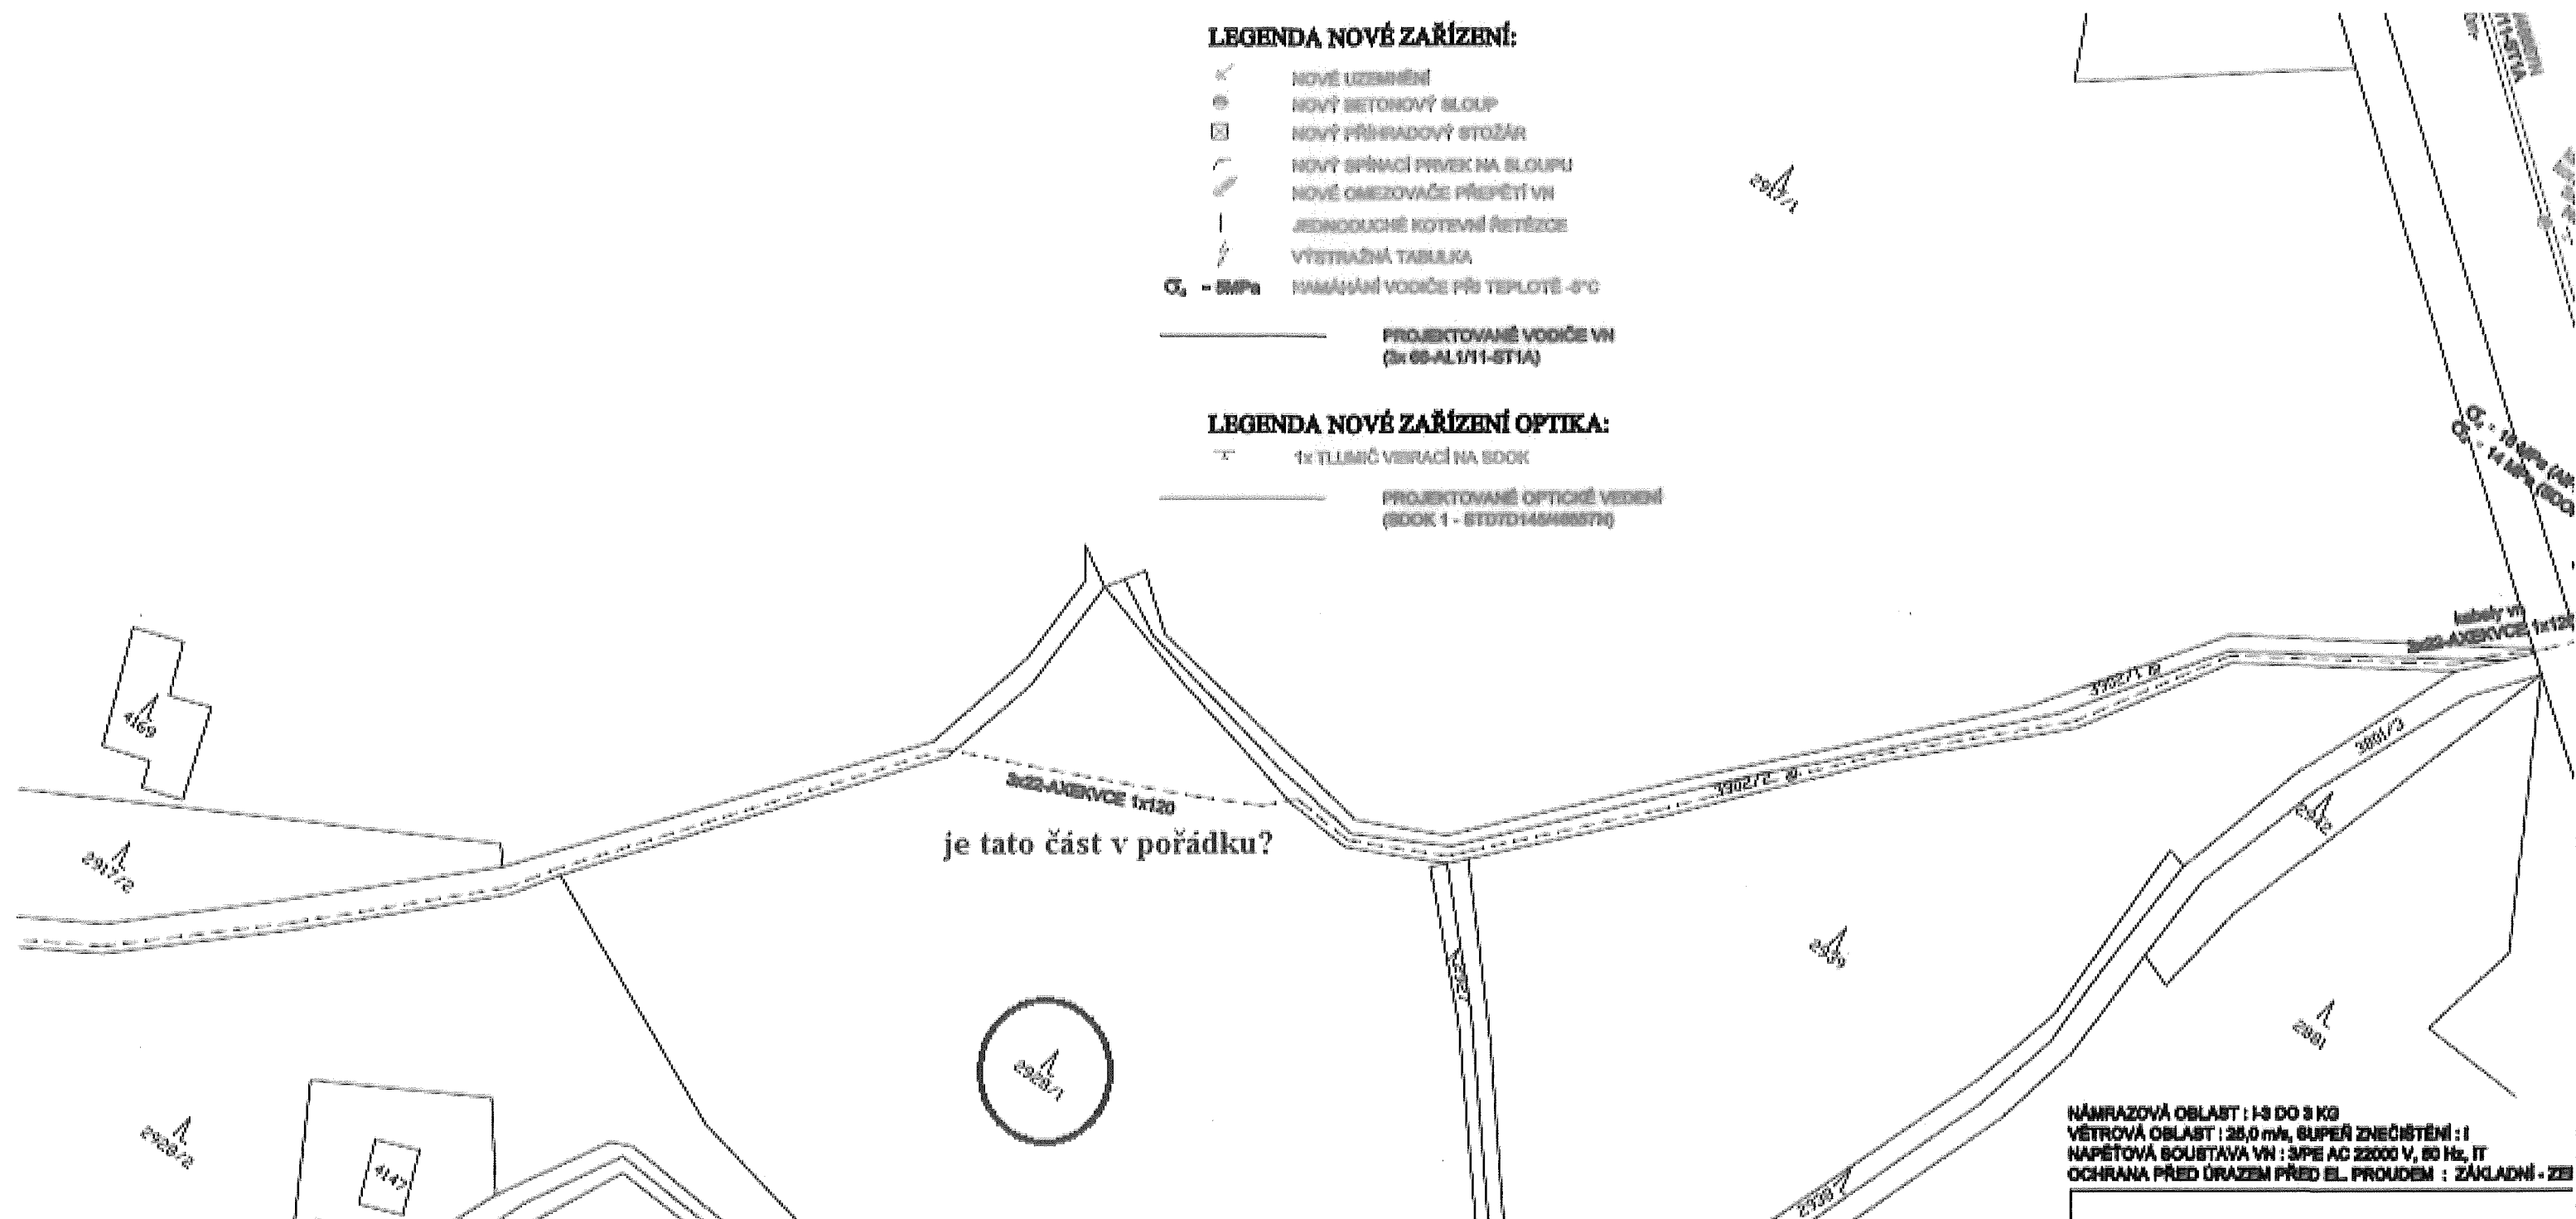

je tato část v pořádku?

NÁMRAZOVÁ OBLAST : I-3 DO 3 KG
 VĚTROVÁ OBLAST : 25,0 m/s, SUPER ZNEČIŠTĚNÍ : I
 NAPĚTOVÁ SOUSTAVA VN : SPS AC 22000 V, 50 Hz, IT
 OCHRANA PŘED ÚRAZEN PŘED EL. PROUDEM : ZÁKLADNÍ - ZE

DETAIL

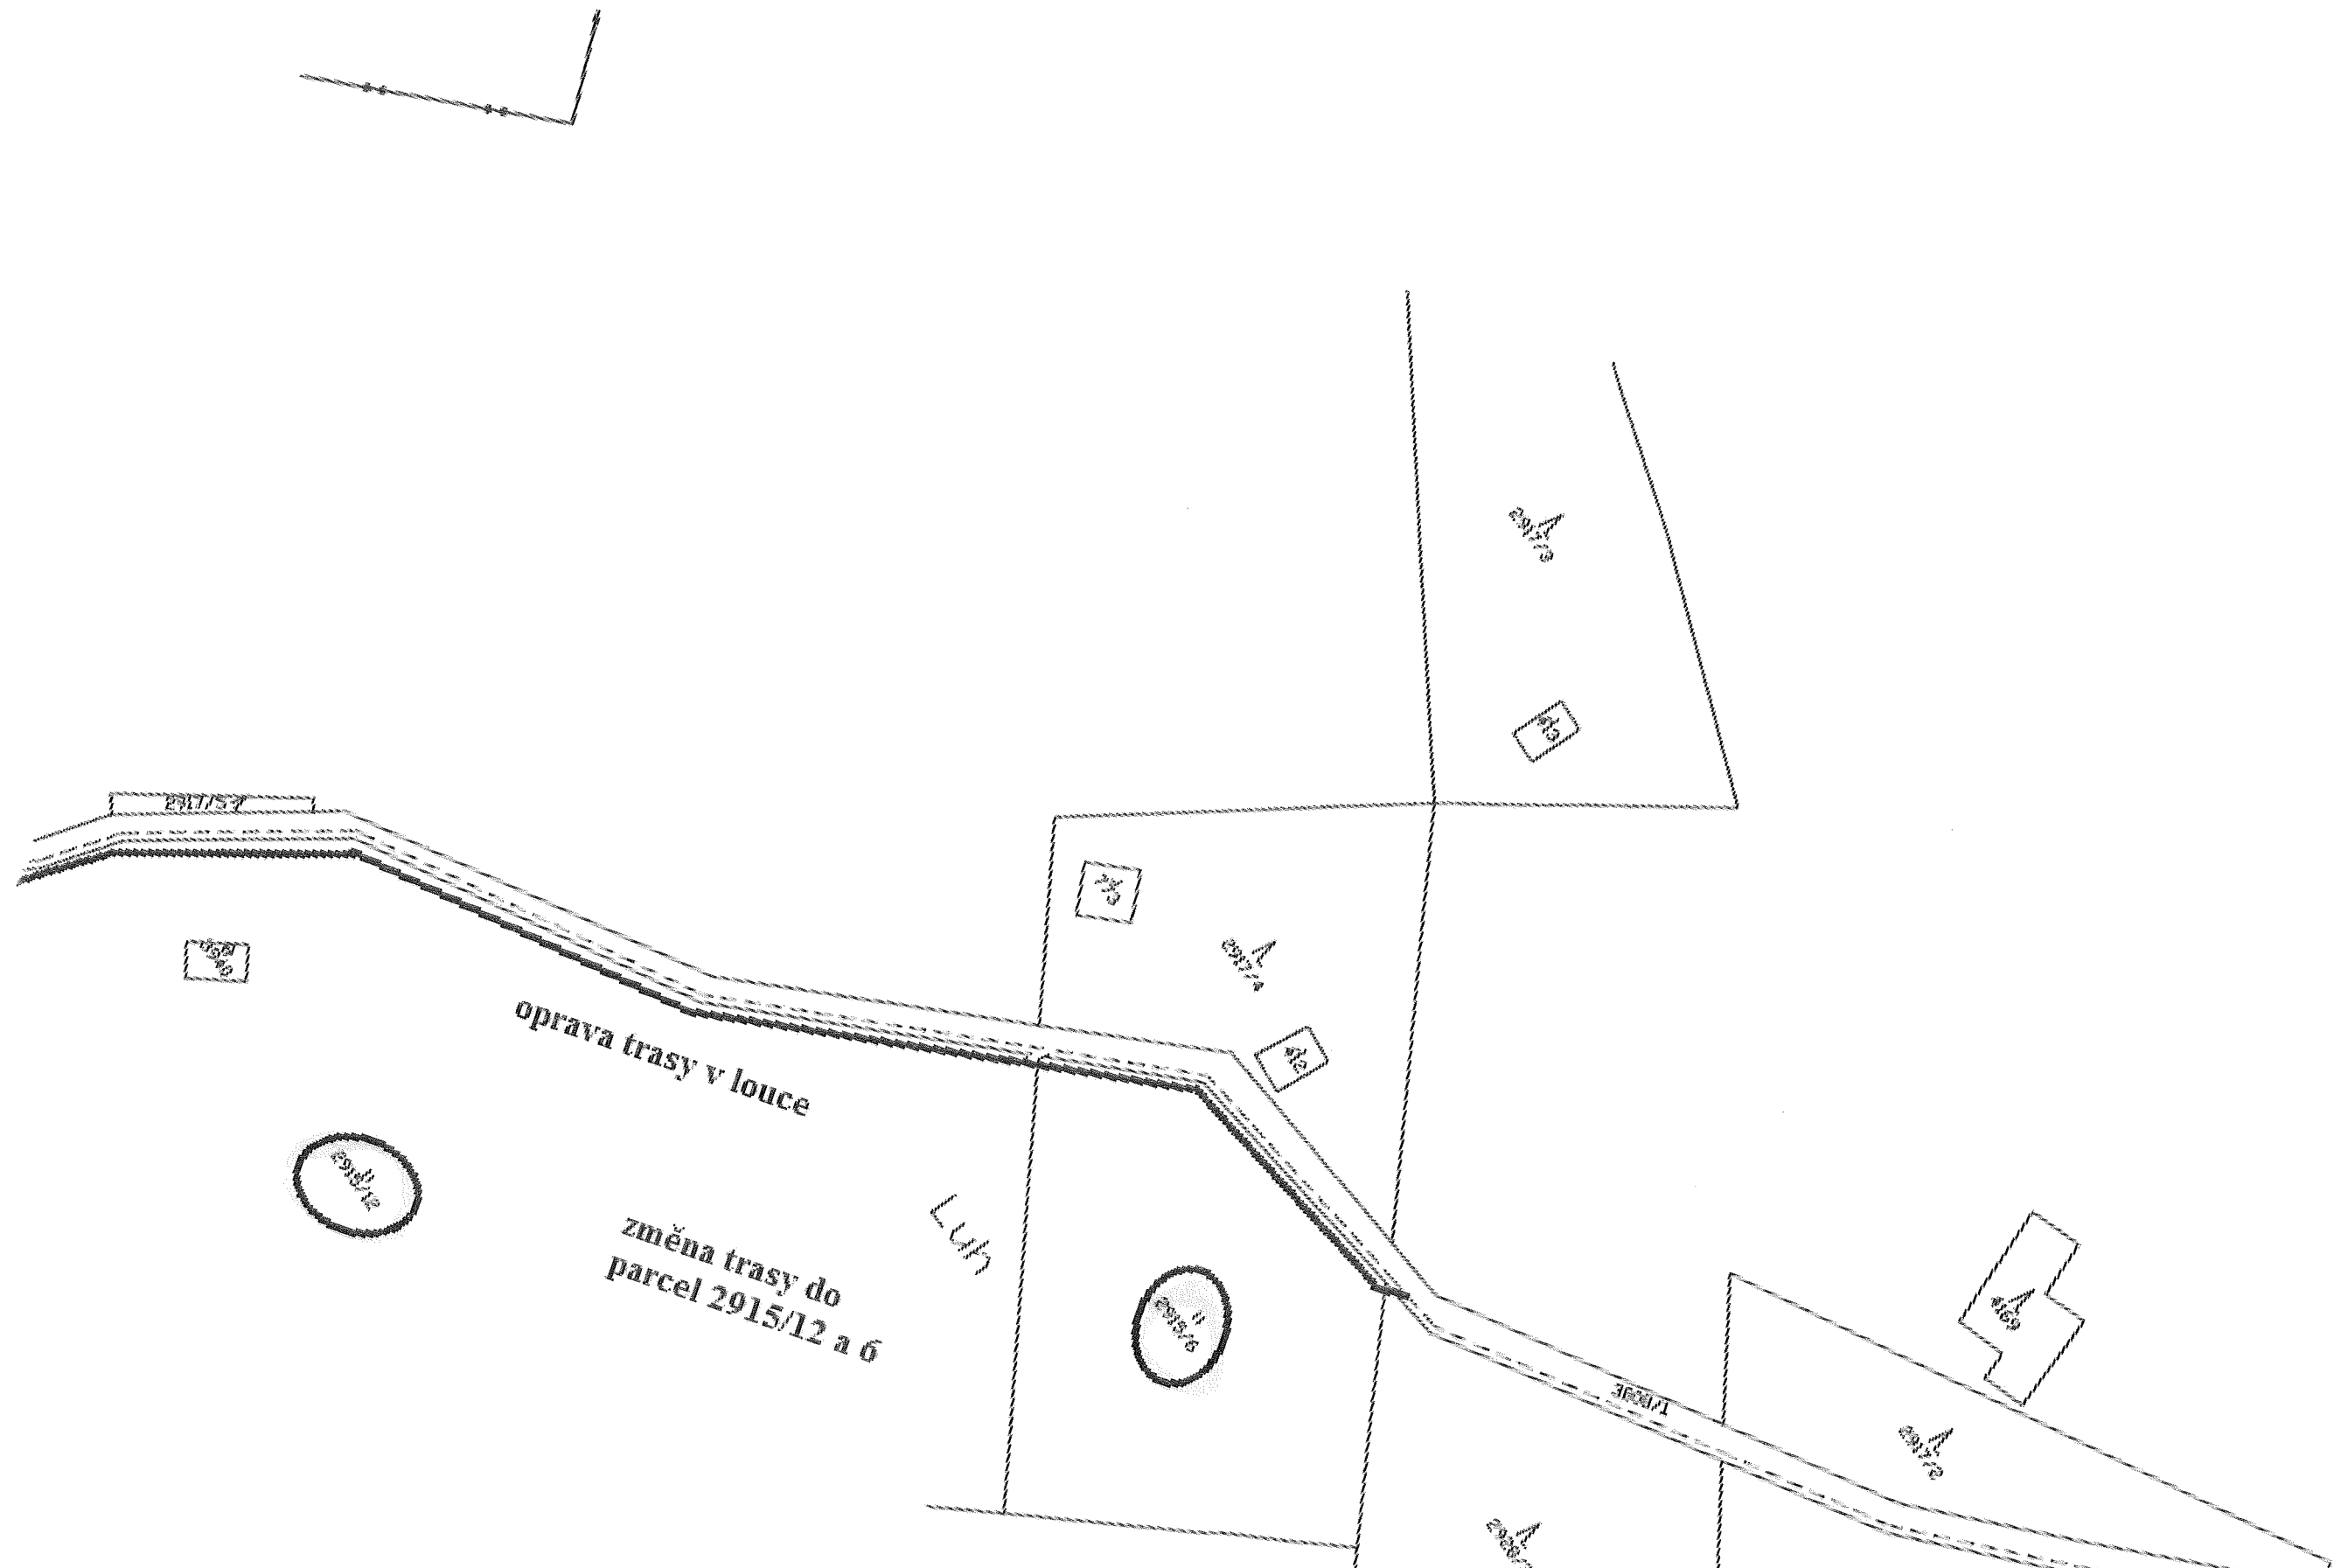

291/57

291/5

291/6

oprava trasy v louce

změna trasy do parcel 2915/12 a 6

Luh

291/5

291/6












(6)

ropava cesty 2m od hrany komuniace

  

DETAIL (G)

Číslo: VVN, KVN	MAPY ÚZEMÍ	ÚO / ZNAČKA
	MĚŘÍTKO	1 : 1000
	STUPEŇ	DŮR
OBSAH: SITUACE - MONTÁŽ 7	Č. ZAKÁZKY	21 - 002
	D.4.7	

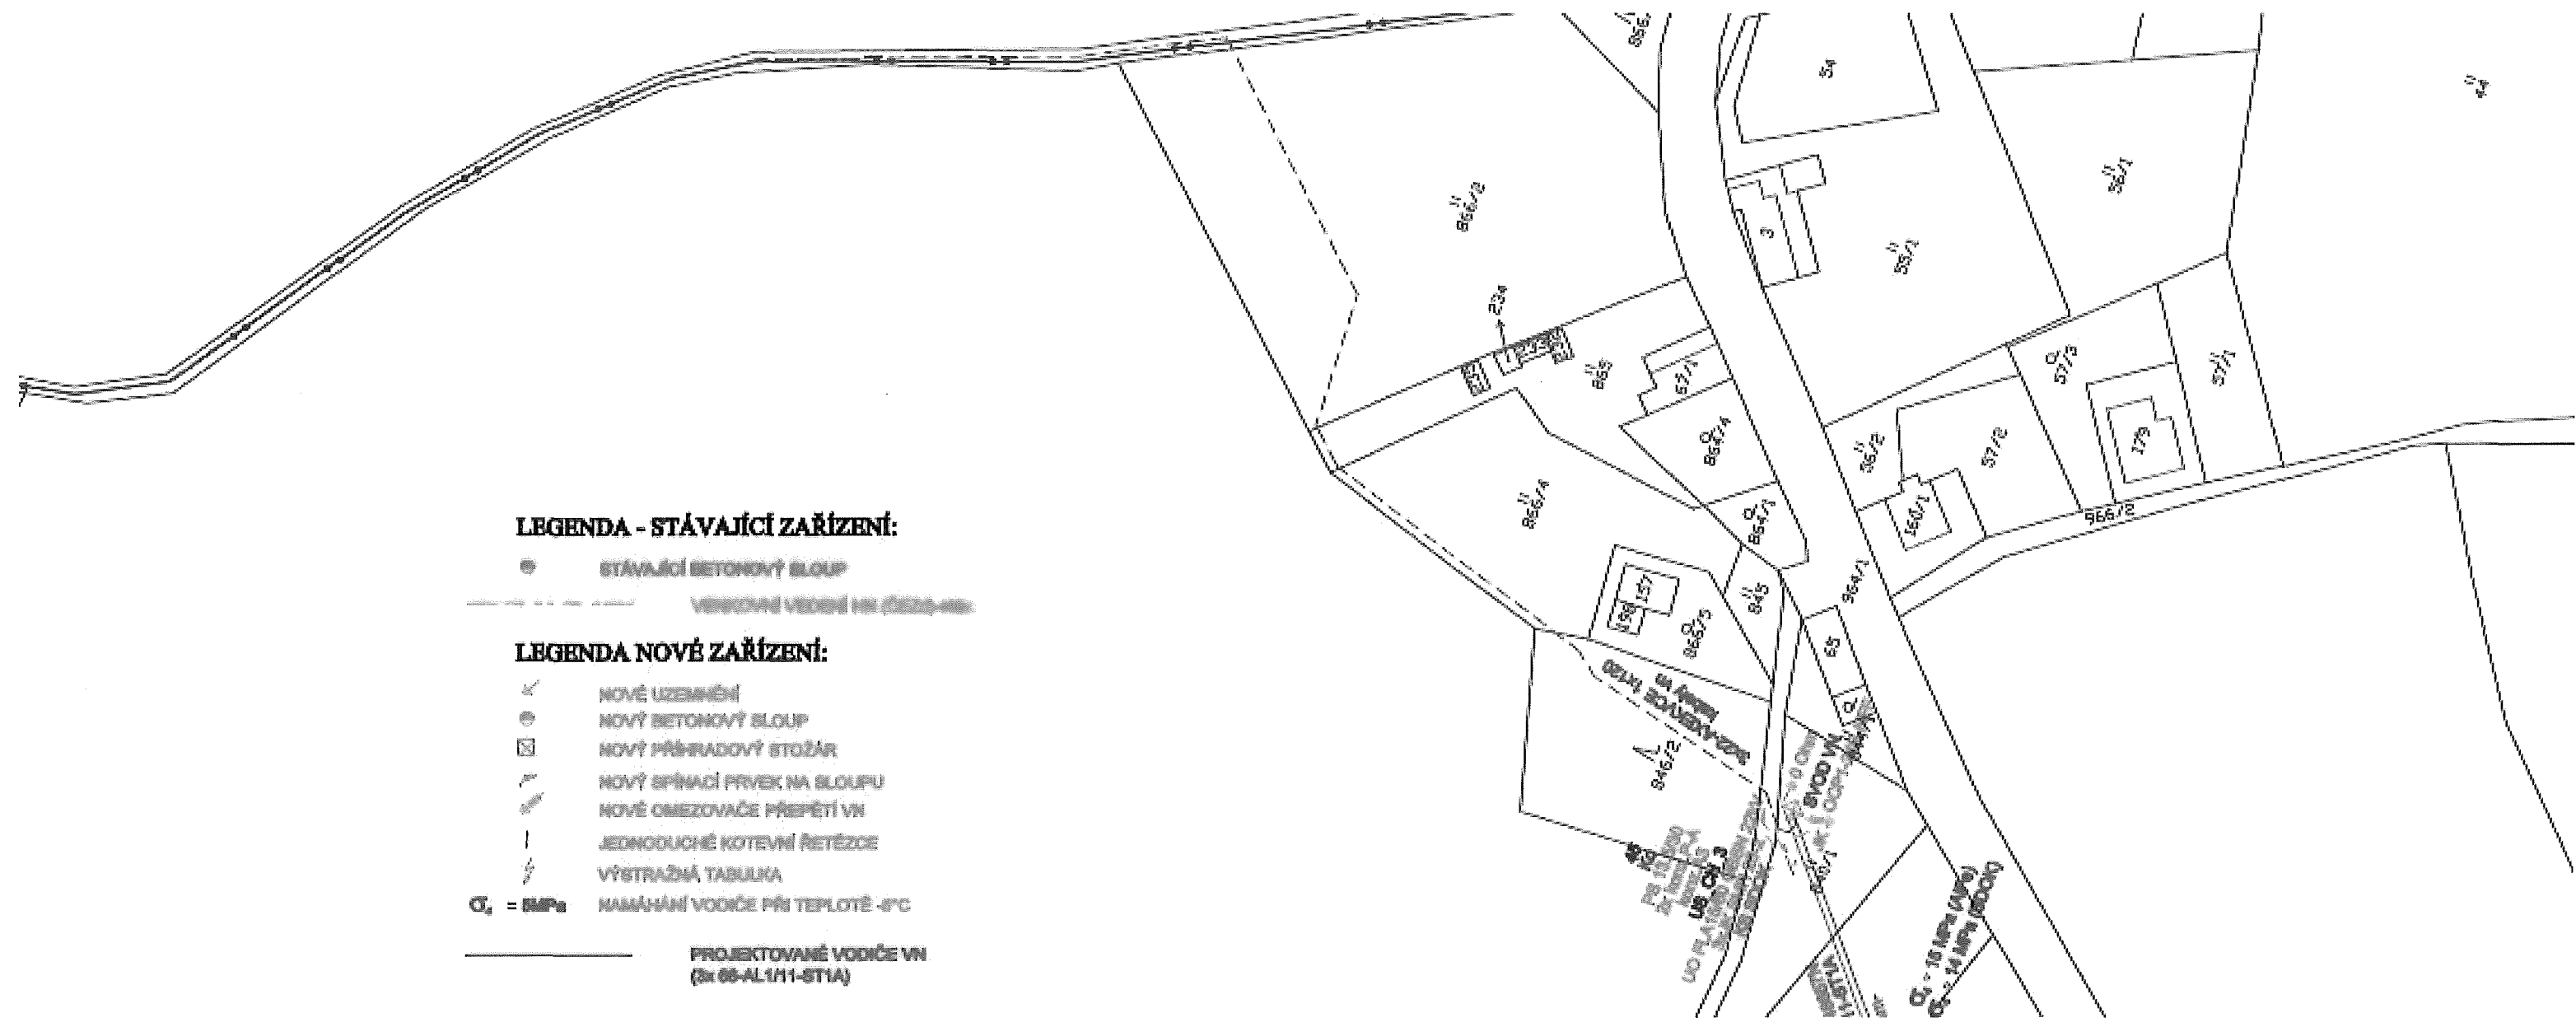


LEGENDA - STÁVAJÍCÍ ZAŘÍZENÍ:

- STÁVAJÍCÍ BETONOVÝ SLOUP

LEGENDA NOVÉ ZAŘÍZENÍ:

- ⊙ NOVÉ UZEMNĚNÍ
- ⊙ NOVÝ BETONOVÝ SLOUP
- ☒ NOVÝ PŘÍRADOVÝ STOŽÁR
- ⚡ NOVÝ SPÍNACÍ PRVEK NA SLOUPU
- ⚡ NOVÉ OMEZOVAČE PŘEPĚTÍ VVN
- JEDNODUCHÉ KOTEVNÍ ŘETĚZCE
- ⚡ VÝSTRAŽNÁ TABULKA
- PROJEKTOVANÉ VODIČE VVN
(2x 66-AL1/11-ST1A)

4

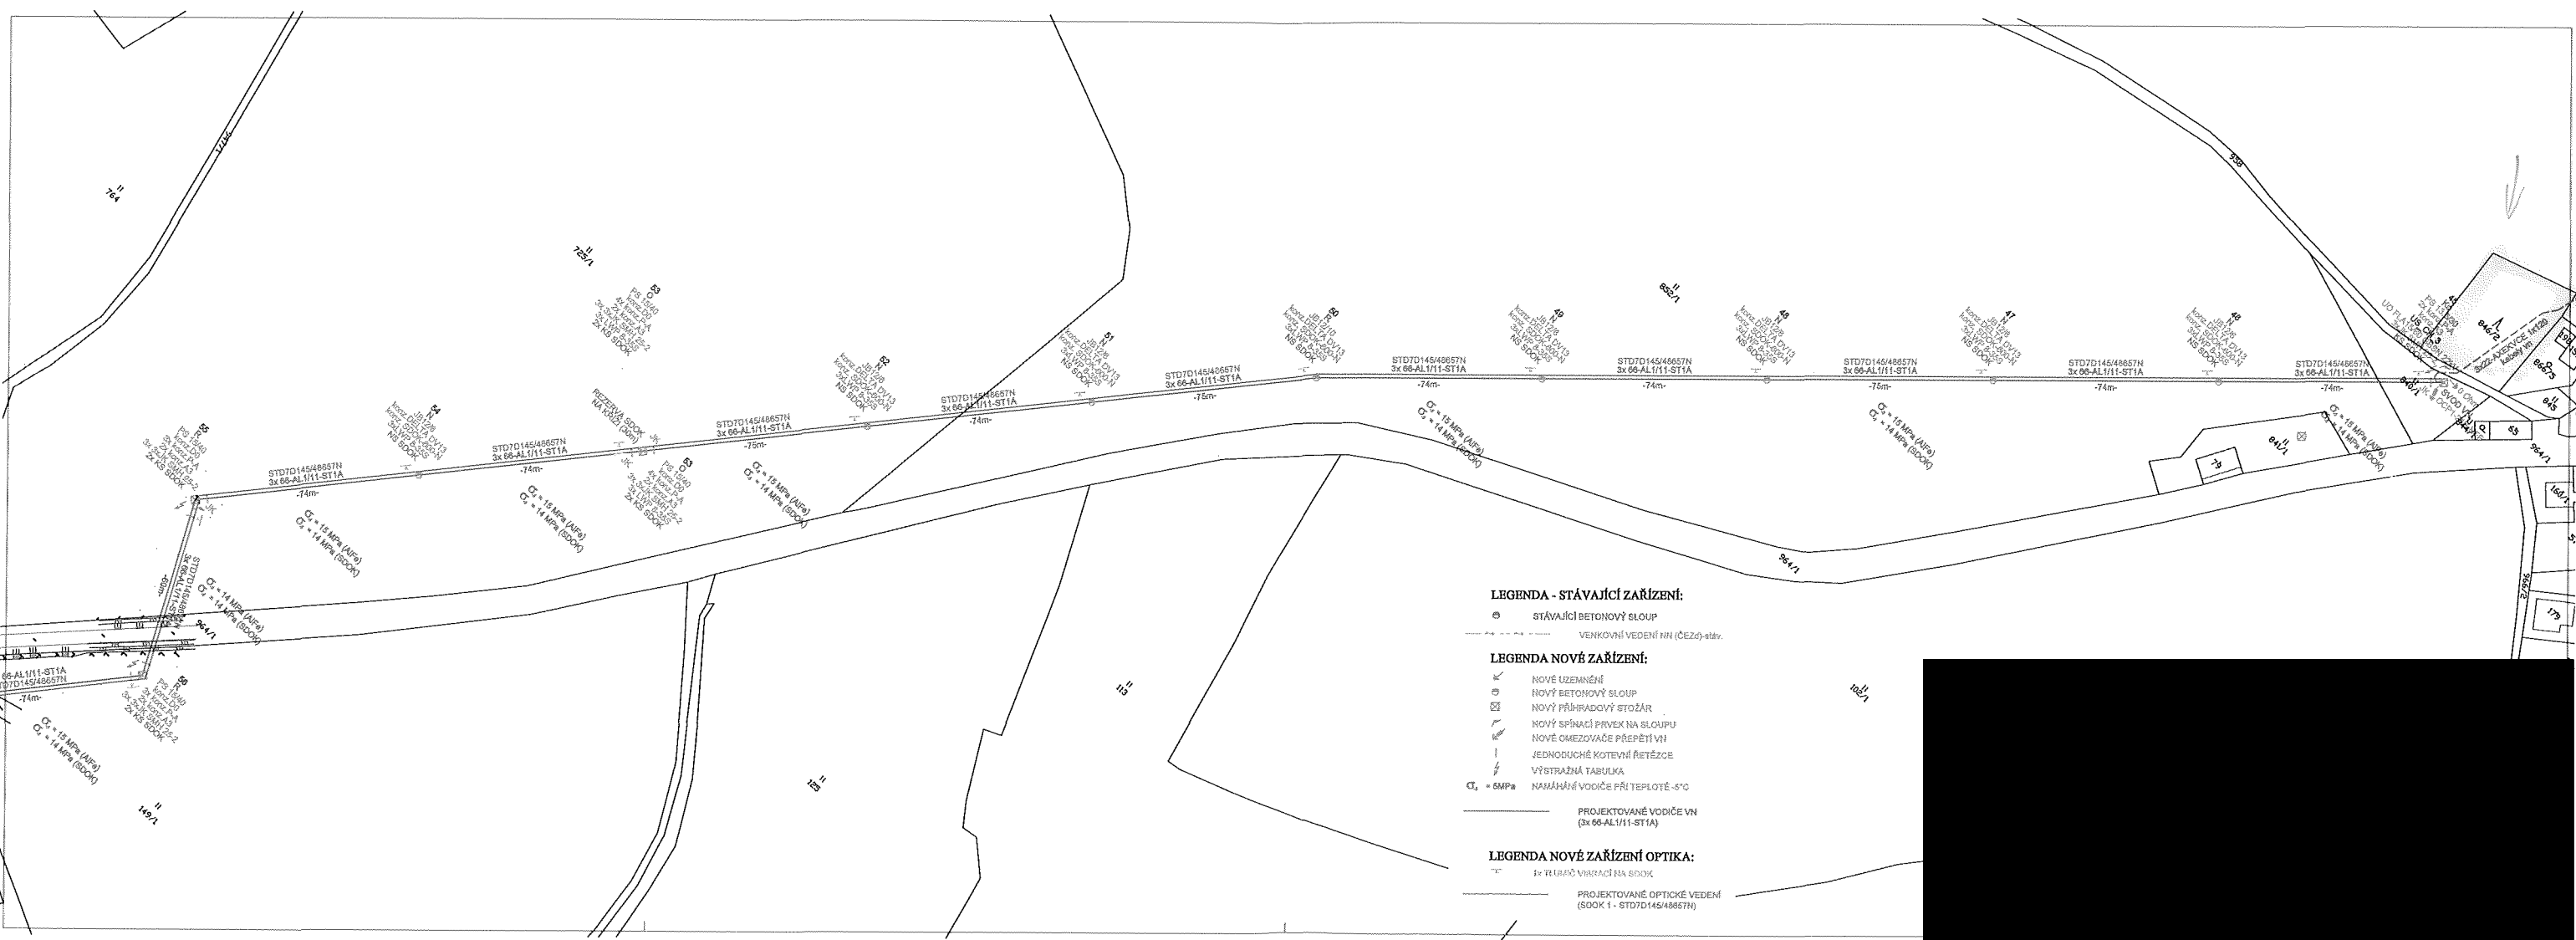

LEGENDA - STÁVAJÍCÍ ZAŘÍZENÍ:

- STÁVAJÍCÍ BETONOVÝ SLOUP
- VENKOVNÍ VEDENÍ HN (ČEZ) - stb.

LEGENDA NOVÉ ZAŘÍZENÍ:

- ▭ NOVÉ UZEMNĚNÍ
- NOVÝ BETONOVÝ SLOUP
- NOVÝ PŘÍHRADOVÝ STOŽÁR
- ▭ NOVÝ SPÍNACÍ PRVEK NA SLOUPU
- ▭ NOVÉ OMEZOVÁČE PŘEPĚTÍ VN
- ⊥ JEDNODUCHÉ KOTVENÍ ŘETĚZCE
- ⊥ VÝSTRAŽNÁ TABULKA
- ⊥ NAMÁHANÉ VODIČE PŘI TEPLOTĚ -5°C


PROJEKTOVANÉ VODIČE VN
(3x 66-AL/1/11-ST1A)

LEGENDA NOVÉ ZAŘÍZENÍ OPTIKA:

- PROJEKTOVANÉ OPTICKÉ VEDENÍ
(SDOK 1 - STD7D145/48657N)



8

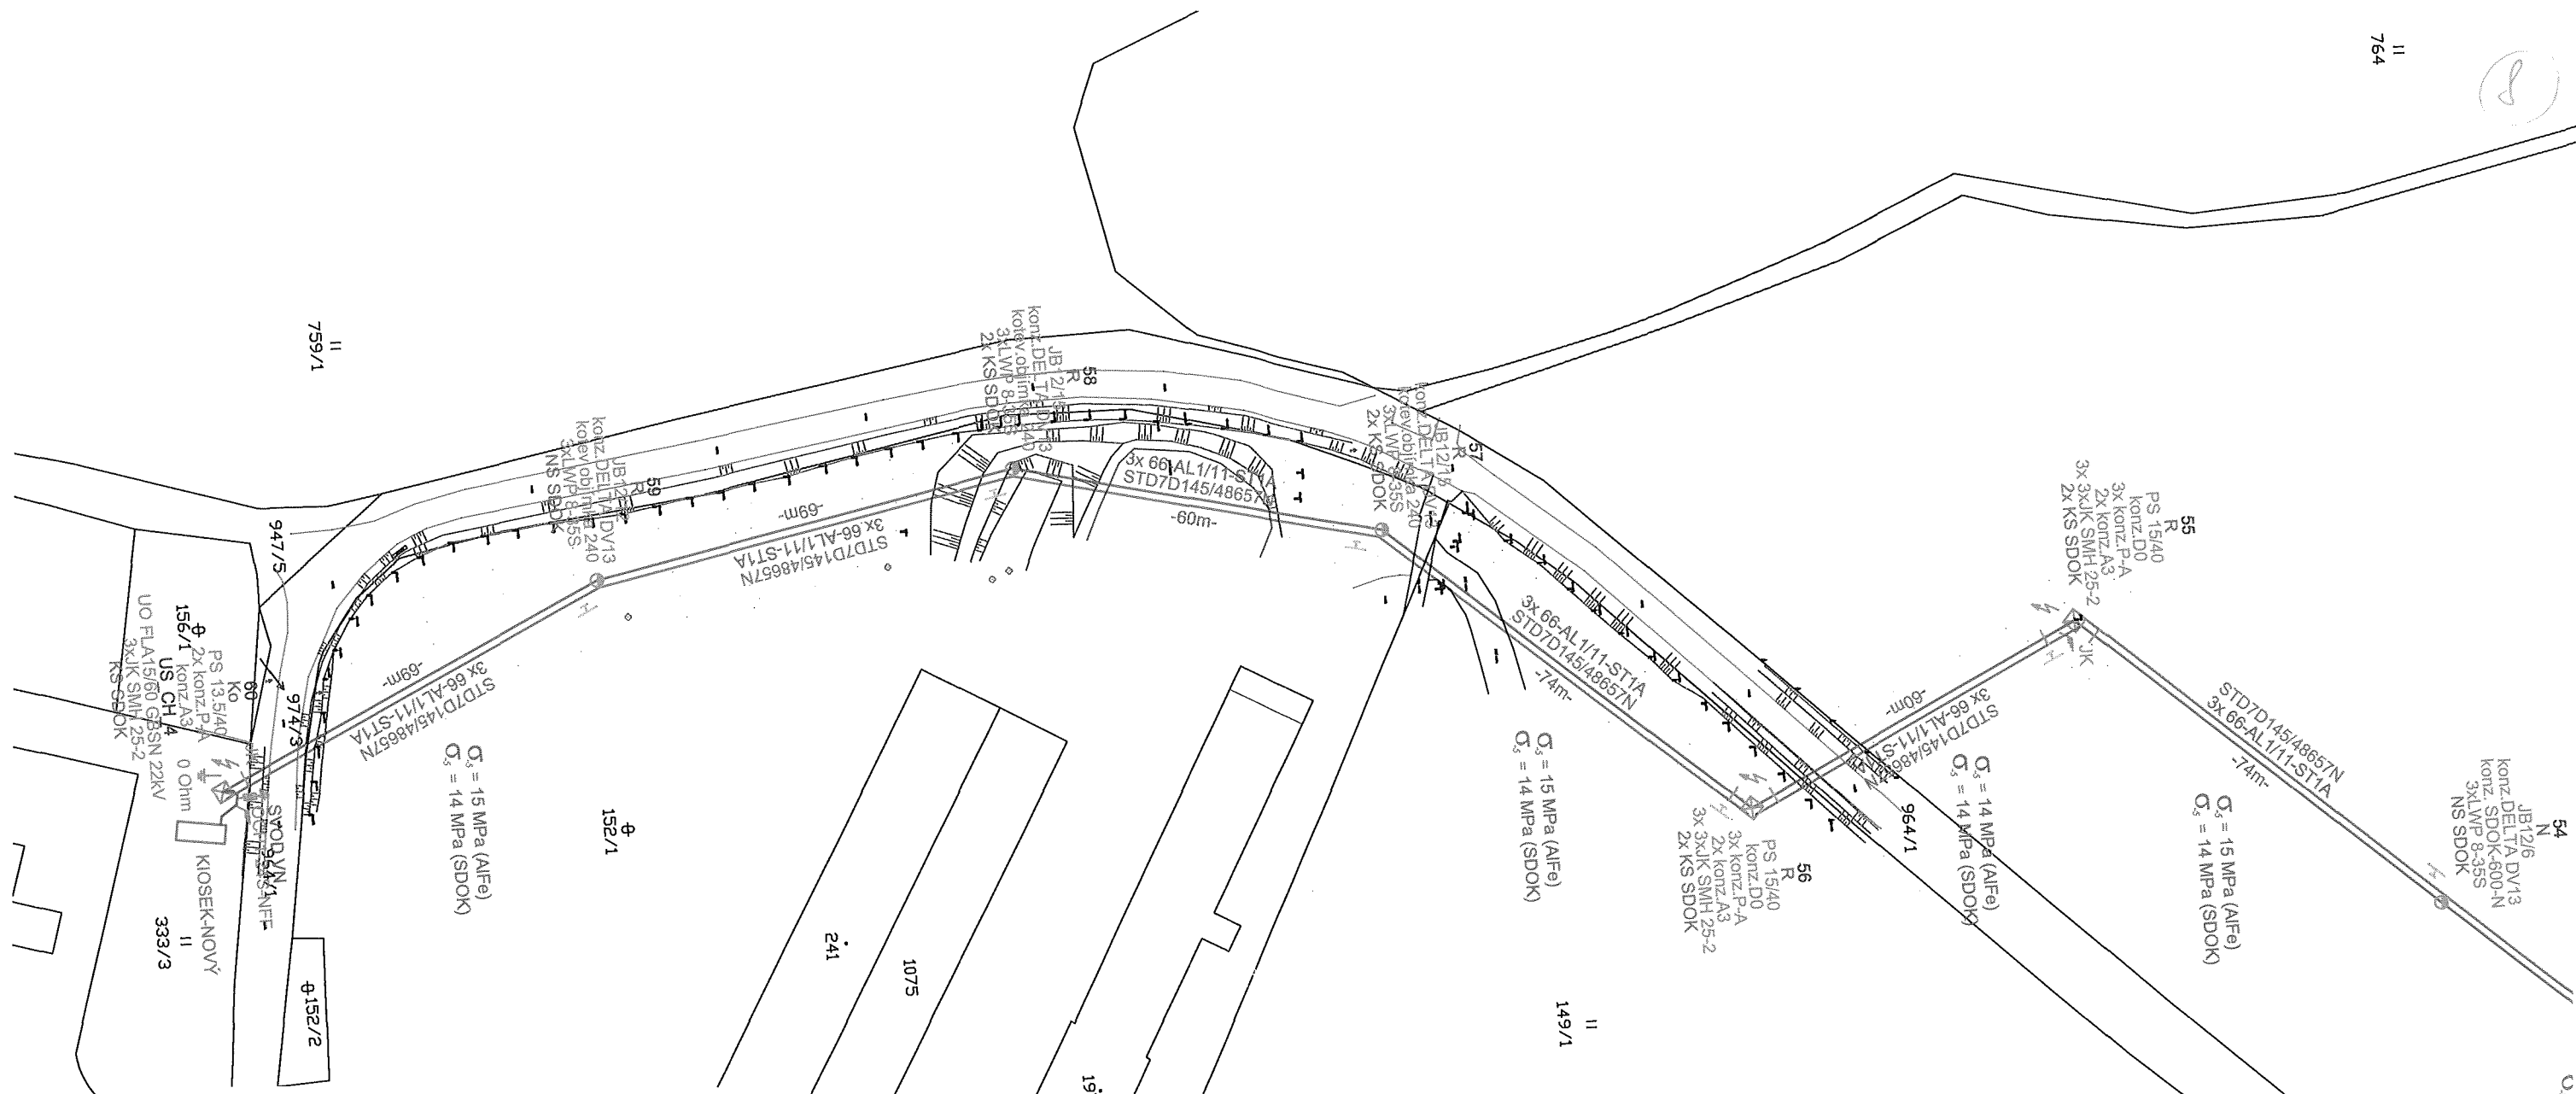

LEGENDA - STÁVAJÍCÍ ZAŘÍZENÍ:

- STÁVAJÍCÍ BETONOVÝ SLOUP
- VENKOVNÍ VEDENÍ NN (ČEZd)-stáv.

LEGENDA NOVÉ ZAŘÍZENÍ:

- ⚡ NOVÉ UZEMNĚNÍ
- NOVÝ BETONOVÝ SLOUP
- ⊠ NOVÝ PŘÍHRADOVÝ STOŽÁR
- ⚡ NOVÝ SPINACÍ PRVEK NA SLOUPU
- ⚡ NOVÉ OMEZOVAČE PŘEPĚTÍ VN
- JEDNODUCHÉ KOTEVNÍ ŘETĚZCE
- ⚡ VÝSTRAŽNÁ TABULKA
- ⚡ NAMÁHÁNÍ VODIČE PŘI TEPLITĚ -5°C

— PROJEKTOVANÉ VODIČE VN
(3x 66-AL1/11-ST1A)

LEGENDA NOVÉ ZAŘÍZENÍ OPTIKA:

- 1x TLUMIČ VIBRAČÍ NA SDOK
- PROJEKTOVANÉ OPTICKÉ VEDENÍ
(SDOK 1 - STD7D145/48657N)

