


VÝKAZ DOSAVADNÍHO A NOVÉHO STAVU ÚDAJŮ KATASTRU NEMOVITOSTÍ

Dosavadní stav				Nový stav									
Označení pozemku porc. číslem	Výměra porce		Druh pozemku	Označení pozemku porc. číslem	Výměra porce		Druh pozemku	Typ stavby	Způsob určení výměry	Porovnádní se stavem evidence průvňích vztahů		Označení dílu	
	ha	m ²			ha	m ²				Dle přechází z pozemku označeného v katastru nemovitostí	Číslo listu vlastnický		Výměra dílu
265/4	24	55	265/4	265/4	13	48	265/4	2	2	265/4	60000	13	48
265/18	7	19	265/18	265/18	7	19	265/18	2	2	265/4	60000	7	19
265/19	3	88	265/19	265/19	3	88	265/4	2	2	265/4	60000	3	88
	24	55			24	55							

Seznam souřadnic (S-JTSK)

Číslo bodu	Souřadnice pro zápis do KN			Souřadnice určené měřením		
	Y	X	kód kv.	Y	X	Poznámka
303-136	826636.92	1076881.07	3			Barva na hraně kam. břehu
358-106	826624.01	1076877.65	3			Barva na hraně bet. žlabu
358-148	826682.39	1076803.68	3			Barva na hraně bet. žlabu
358-149	826687.34	1076797.84	3			Barva na hraně bet. patky
358-160	826690.79	1076804.59	3			Barva na hraně bet. žlabu
1	826685.19	1076800.38	3			Barva na hraně kam. břehu

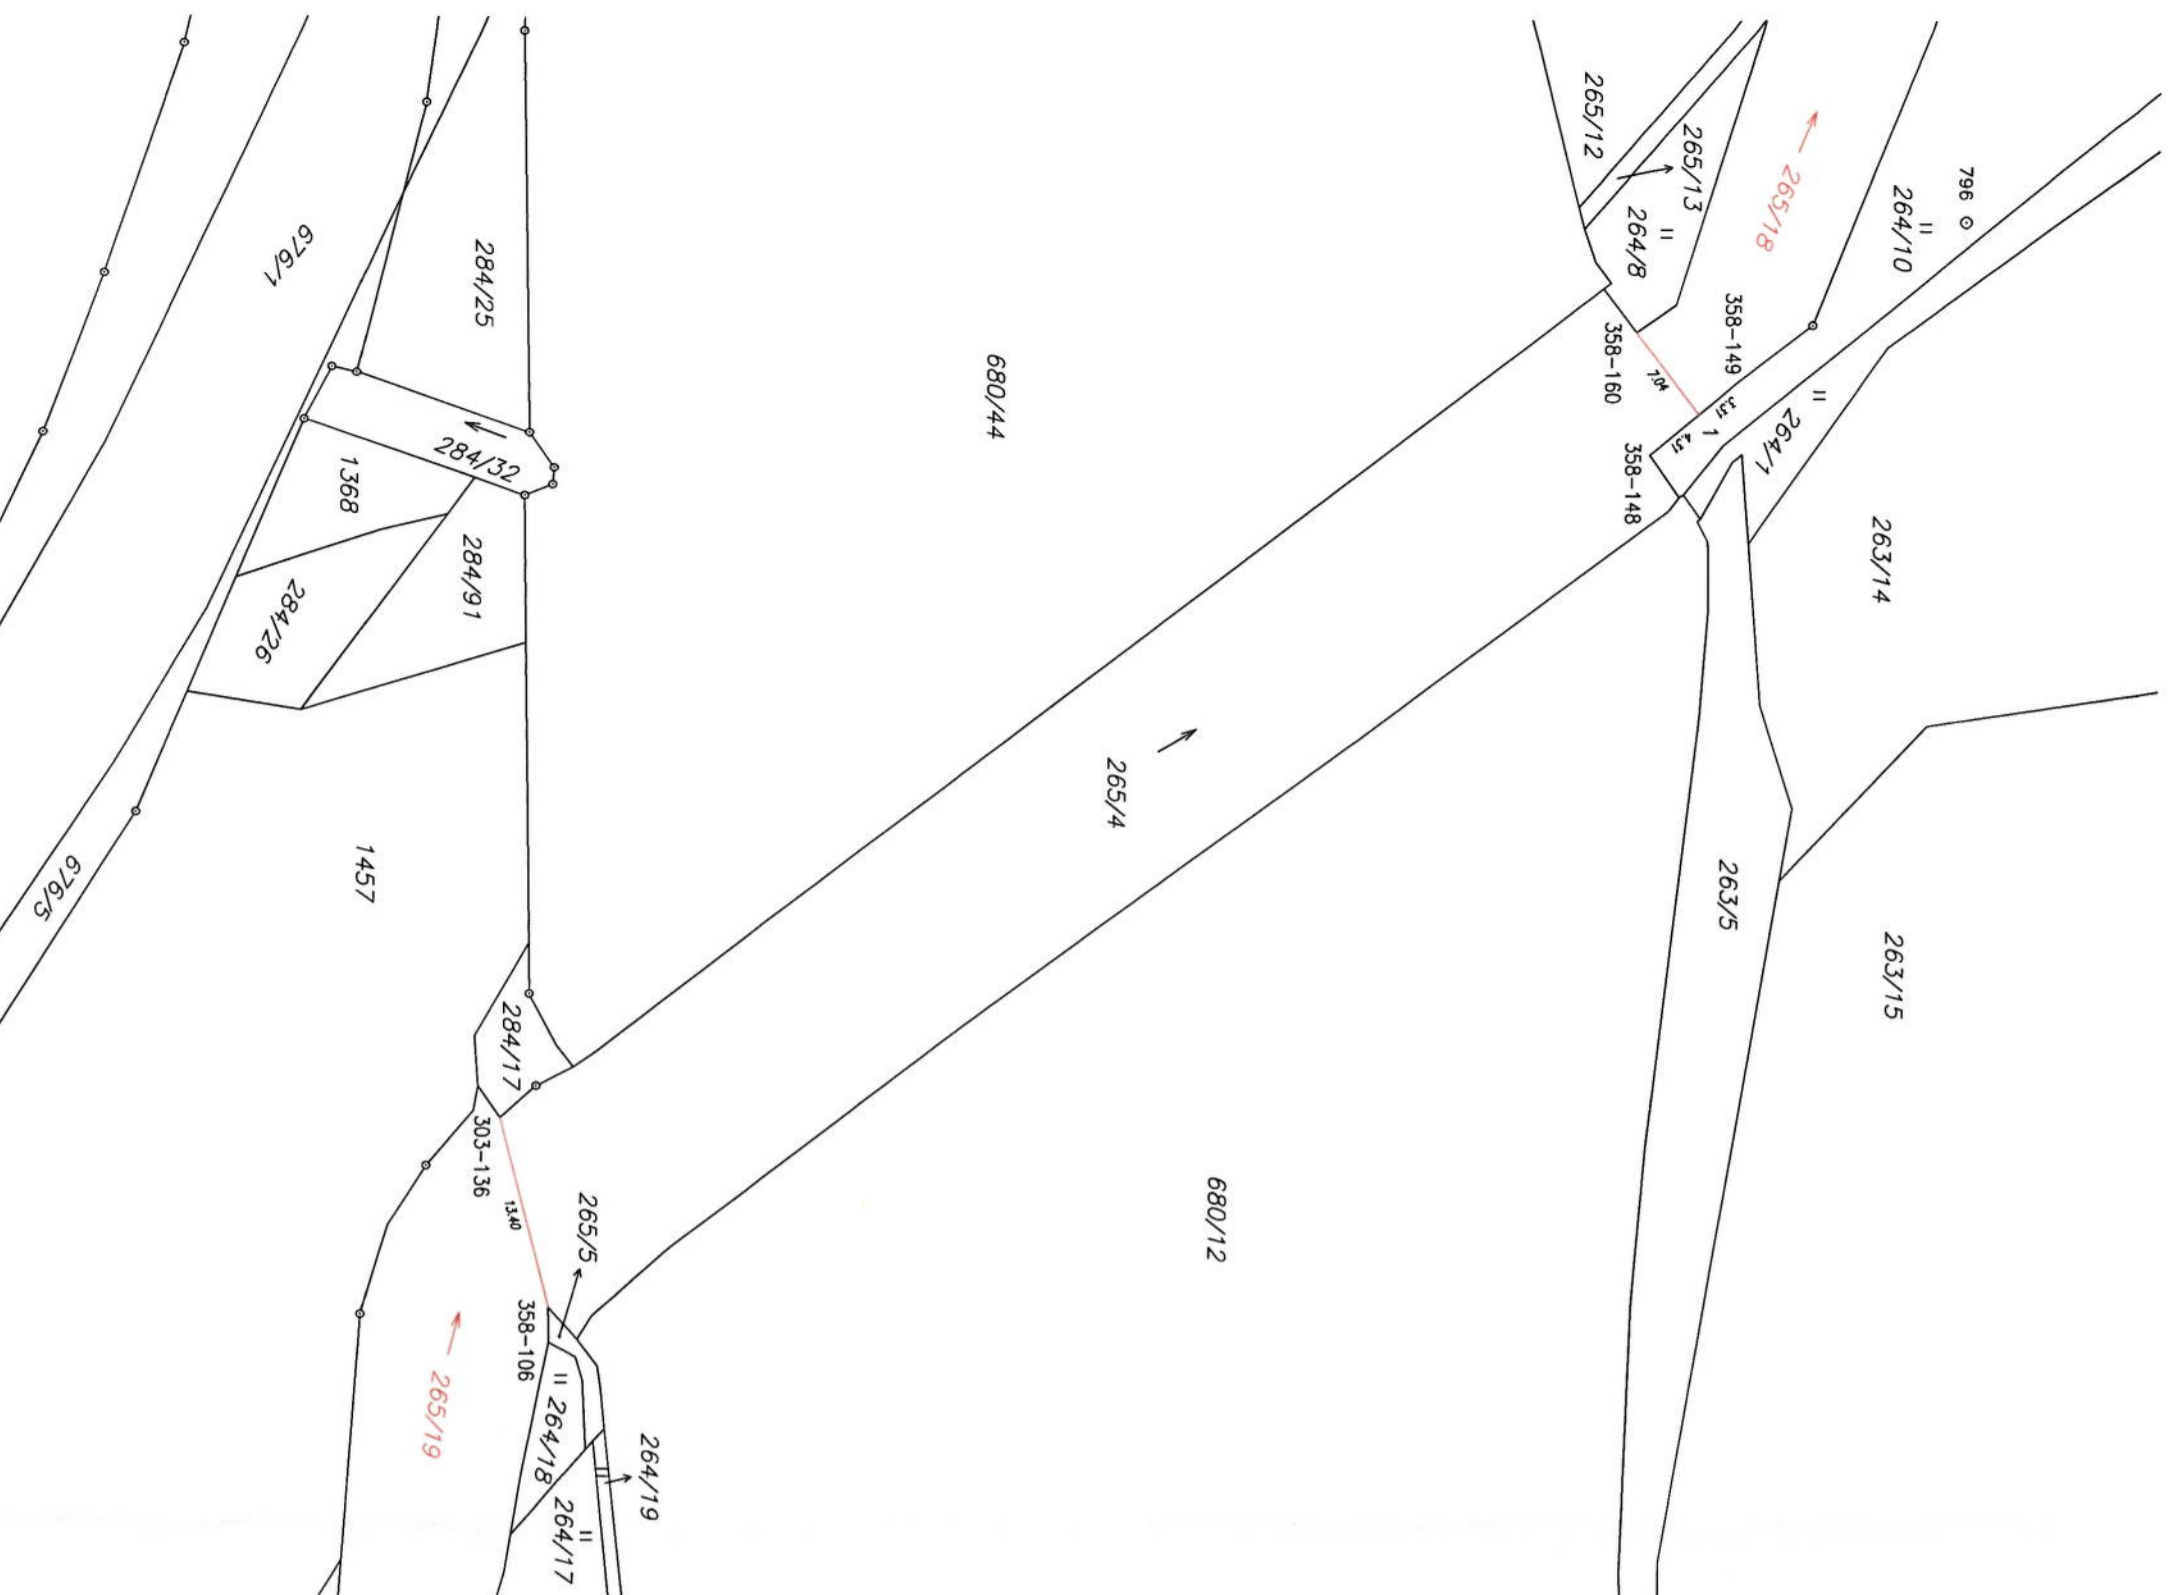

GEOMETRICKÝ PLÁN

pro rozdělení pozemku

Číslo plánu: 818-20/2022	Číslo polohy seznamu úředně opatřených zeměměřičských plánů: 79/1995	Číslo polohy seznamu úředně opatřených zeměměřičských plánů: 79/1995
Okres: Píseň-jih	Dne: 7.12.2022	Dne: 03-01-2023
Mapový list: DKM		
Mapový list: DKM		
