

# KRYCÍ LIST SOUPISU PRACÍ



Stavba:

LC Na Bukovou, 215 531, kat. 13

Objekt:

2023/10-02 - LC Na Bukovou, 215 531, kat. 13

KSO:

Místo: r. Landštejn, k.ú. Pomezí pod Landštejnem

CC-CZ:

Datum: 30.1.2023

Zadavatel:

Lesy České republiky, s.p.

IČ:

DIČ:

Uchazeč:

Vyplň údaj

IČ:

Vyplň údaj

DIČ:

Vyplň údaj

Projektant:

IČ:

DIČ:

Zpracovatel:

IČ:

DIČ:

Poznámka:

**Cena bez DPH**

**195 000,09**

	Základ daně	Sazba daně	Výše daně
DPH základní	195 000,09	21,00%	40 950,02
DPH snížená	0,00	15,00%	0,00

**Cena s DPH**

**v CZK**

**235 950,11**

Projektant

Zpracovatel

Datum a podpis:

Razítko

Datum a podpis:

Razítko

Objednavatel

Uchazeč

Datum a podpis:

Razítko

Datum a podpis:

Razítko

# SOUPIS PRACÍ



Stavba:

LC Na Bukovou, 215 531, kat. 13

Objekt:

2023/10-02 - LC Na Bukovou, 215 531, kat. 13

Místo: r. Landštejn, k.ú. Pomezí pod Landštejnem

Datum: 30.1.2023

Zadavatel: Lesy České republiky, s.p.

Projektant:

Uchazeč: Vyplň údaj

Zpracovatel:

PČ	Typ	Kód	Popis	MJ	Množství	J.cena [CZK]	Cena celkem [CZK]
----	-----	-----	-------	----	----------	--------------	-------------------

## Náklady soupisu celkem

**195 000,09**

D HSV Práce a dodávky HSV 195 000,09

D 1 Zemní práce 39 801,60

7	K	132251101	Hloubení rýh nezapažených š do 800 mm v hornině třídy těžitelnosti I, skupiny 3 objem do 20 m3 strojně	m3	3,840	918,00	3 525,12
---	---	-----------	--	----	-------	--------	----------

PP Hloubení nezapažených rýh šířky do 800 mm strojně s urovnáním dna do předepsaného profilu a spádu v hornině třídy těžitelnosti I skupiny 3 do 20 m3  
VV 2\*(4\*0,8\*0,6) 3,840

10	K	171251101	Uložení sypaniny do násypů nez hutněných strojně	m3	3,840	87,00	334,08
----	---	-----------	--	----	-------	-------	--------

PP Uložení sypaniny do násypů strojně s rozprostřením sypaniny ve vrstvách a s hrubým urovnáním nez hutněných jakékoliv třídy těžitelnosti

8	K	175151101	Obsypání potrubí strojně sypaninou bez prohození, uloženou do 3 m	m3	28,800	201,00	5 788,80
---	---	-----------	---	----	--------	--------	----------

PP Obsypání potrubí strojně sypaninou z vhodných třídy těžitelnosti I a II, skupiny 1 až 4 nebo materiálem připraveným podél výkopu ve vzdálenosti do 3 m od jeho kraje, pro jakoukoliv hloubku výkopu a míru zhutnění bez prohození sypaniny  
VV 6\*(3\*2)-1,2) 28,800

9	M	58333688	kamenivo těžené frakce 0-63	t	57,600	523,50	30 153,60
---	---	----------	-----------------------------	---	--------	--------	-----------

PP kamenivo těžené frakce 0-63  
VV 28,8\*2 'Přepočtené koeficientem množství 57,600

D 4 Vodorovné konstrukce 36 000,00

13	K	462511161	Zához z lomového kamene tříděného hmotnost kamenů do 80 kg bez výplně	m3	16,000	1 870,00	29 920,00
----	---	-----------	---	----	--------	----------	-----------

PP Zához z lomového kamene neupraveného provedený ze břehu nebo z lešení, do sucha nebo do vody tříděného, hmotnost jednotlivých kamenů do 80 kg bez výplně mezer  
VV "koryto před a za propustkem" 8\*0,5\*2\*2 16,000

14	K	462511169	Příplatek za urovnání líce záhozu z lomového kamene tříděného	m2	32,000	190,00	6 080,00
----	---	-----------	---	----	--------	--------	----------

PP Zához z lomového kamene neupraveného provedený ze břehu nebo z lešení, do sucha nebo do vody tříděného, hmotnost jednotlivých kamenů do 80 kg Příplatek k cenám za urovnání líce záhozu  
VV 8\*2\*2 32,000

D 9 Ostatní konstrukce a práce, bourání 109 034,74

1	K	919411121	Čelo propustku z betonu prostého pro propustek z trub DN 600 až 800	kus	2,000	26 100,00	52 200,00
---	---	-----------	---	-----	-------	-----------	-----------

PP Čelo propustku včetně římsy z betonu prostého bez zvláštních nároků na prostředí, pro propustek z trub DN 600 až 800 mm

6	K	919535557	Obetonování trubního propustku betonem prostým tř. C 16/20	m3	4,186	4 990,00	20 888,14
---	---	-----------	--	----	-------	----------	-----------

PP Obetonování trubního propustku betonem prostým bez zvýšených nároků na prostředí tř. C 16/20  
VV ((1\*1,2)-(3,14\*(0,4\*0,4)))\*6 4,186

4	K	919551116	Zřízení propustku z trub plastových PE rýhovaných se spojkami nebo s hrdlem DN 800 mm	m	6,000	272,00	1 632,00
---	---	-----------	---	---	-------	--------	----------

PP Zřízení propustku z trub plastových polyetylenových rýhovaných se spojkami nebo s hrdlem DN 800 mm

11	M	28614352	trubka kanalizační PP korugovaná pro velké průměry DN 800x6000mm SN8	m	6,000	5 719,10	34 314,60
----	---	----------	--	---	-------	----------	-----------


PP trubka kanalizační PP korugovaná pro velké průměry DN 800x6000mm SN8

D 998 Přesun hmot 10 163,75

12	K	998225111	Přesun hmot pro pozemní komunikace s krytem z kamene, monolitickým betonovým nebo živičným	t	125,789	80,80	10 163,75
----	---	-----------	--	---	---------	-------	-----------

PP Přesun hmot pro komunikace s krytem z kamene, monolitickým betonovým nebo živičným dopravní vzdálenost do 200 m jakékoliv délky objektu

# LC NA BUKOVOU 215 531

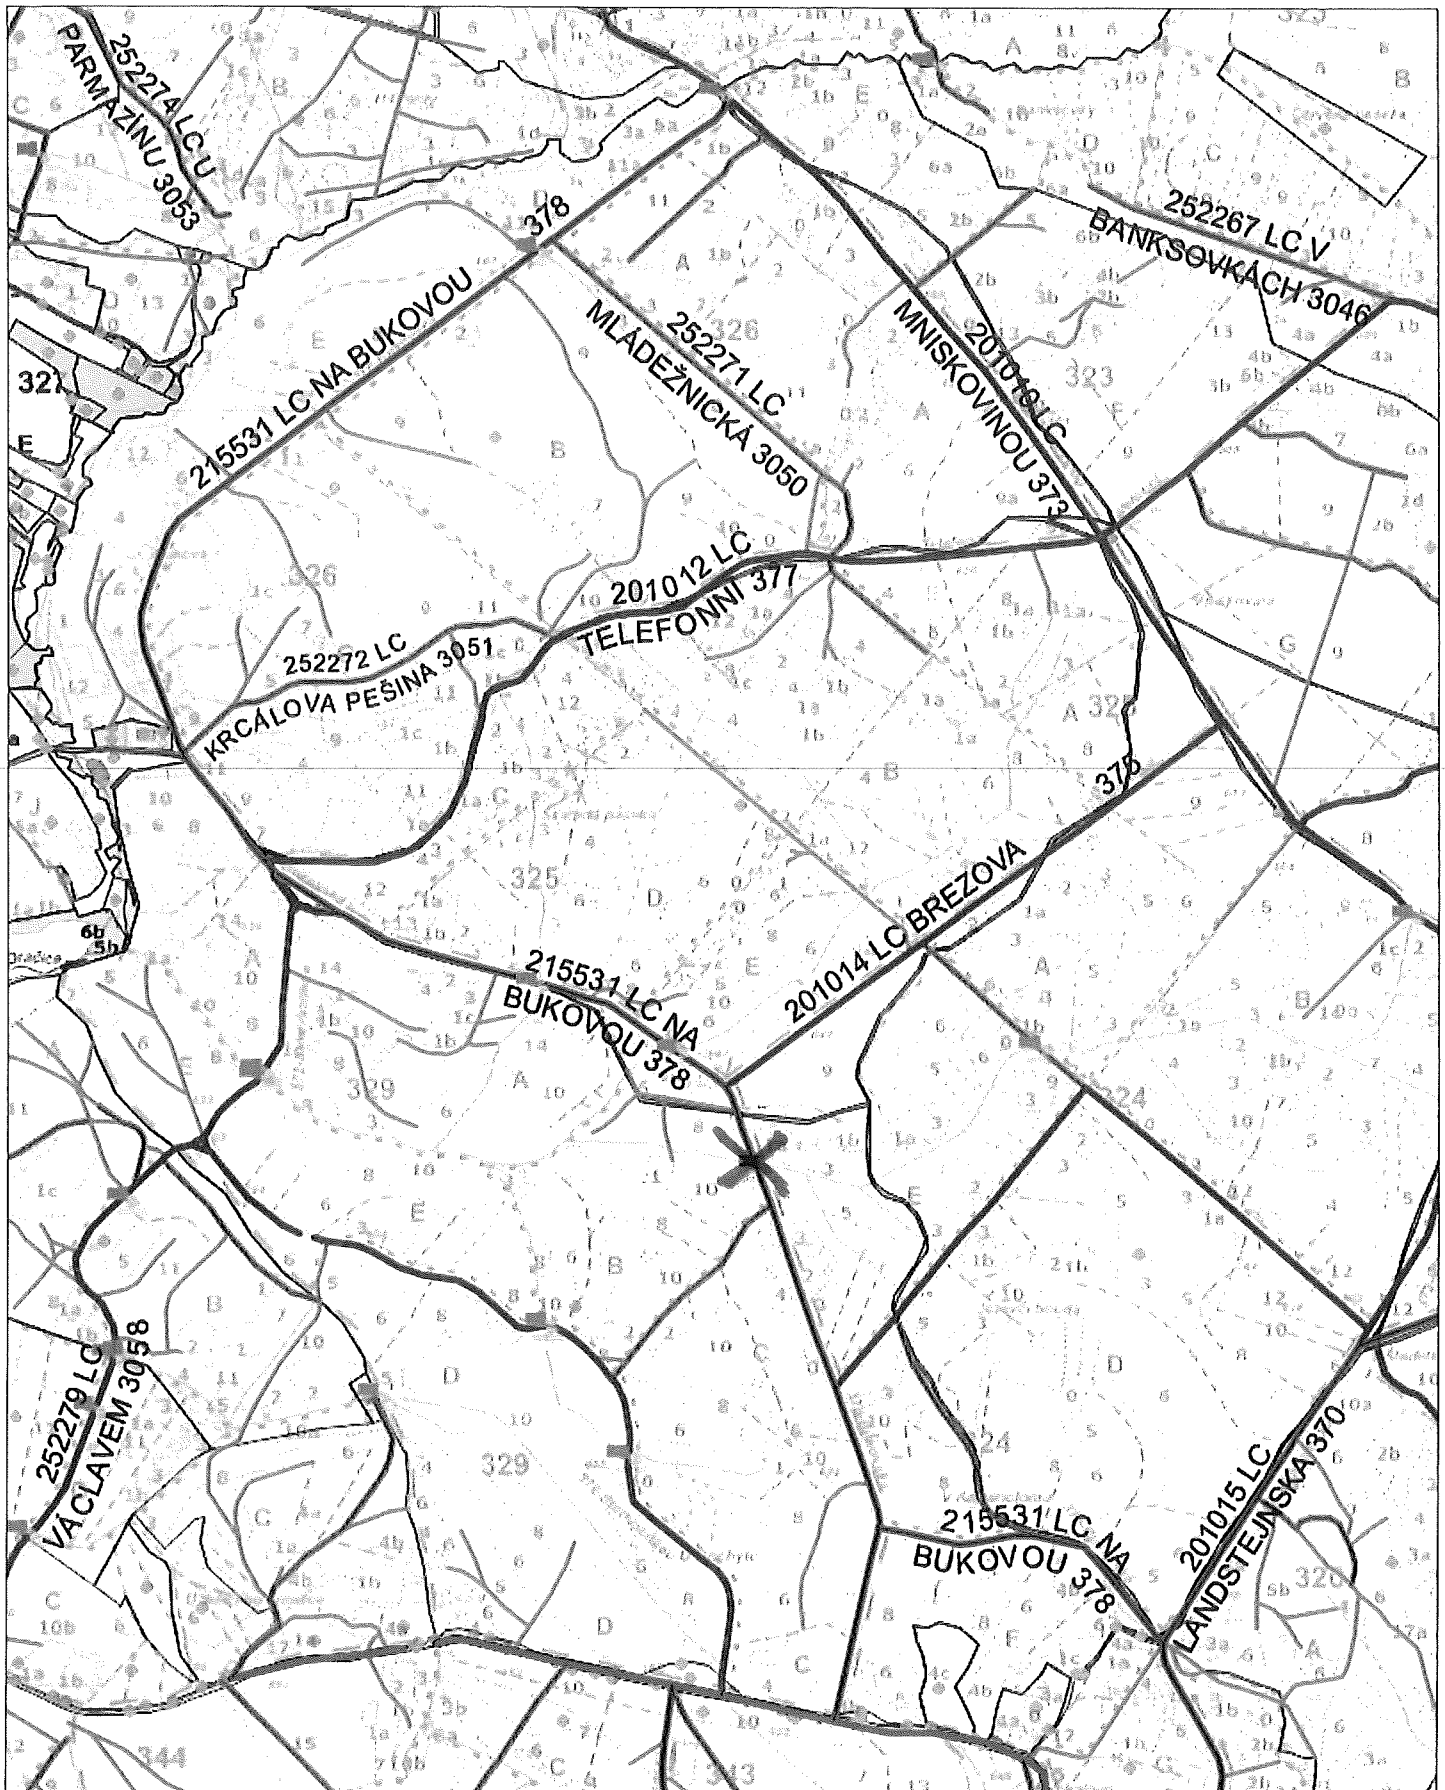

PRÍLOHA č. 2 - MAPA

0 100 200 300 400 500 m

1 : 10 000

Odbor HÚL, oddělení GIS, GrDS

