


Před zahájením zemních prací je bezpodmínečně nutné, aby investor požádal všechny správce podzemních inženýrských sítí o jejich přesné vytyčení a o tomto sepsat zápis. Zemní práce pak v místech křížení eventuelně souběhu s těmito sítěmi je nutno provádět ručně, se zvýšenou opatrností a za odborného dozoru správce.

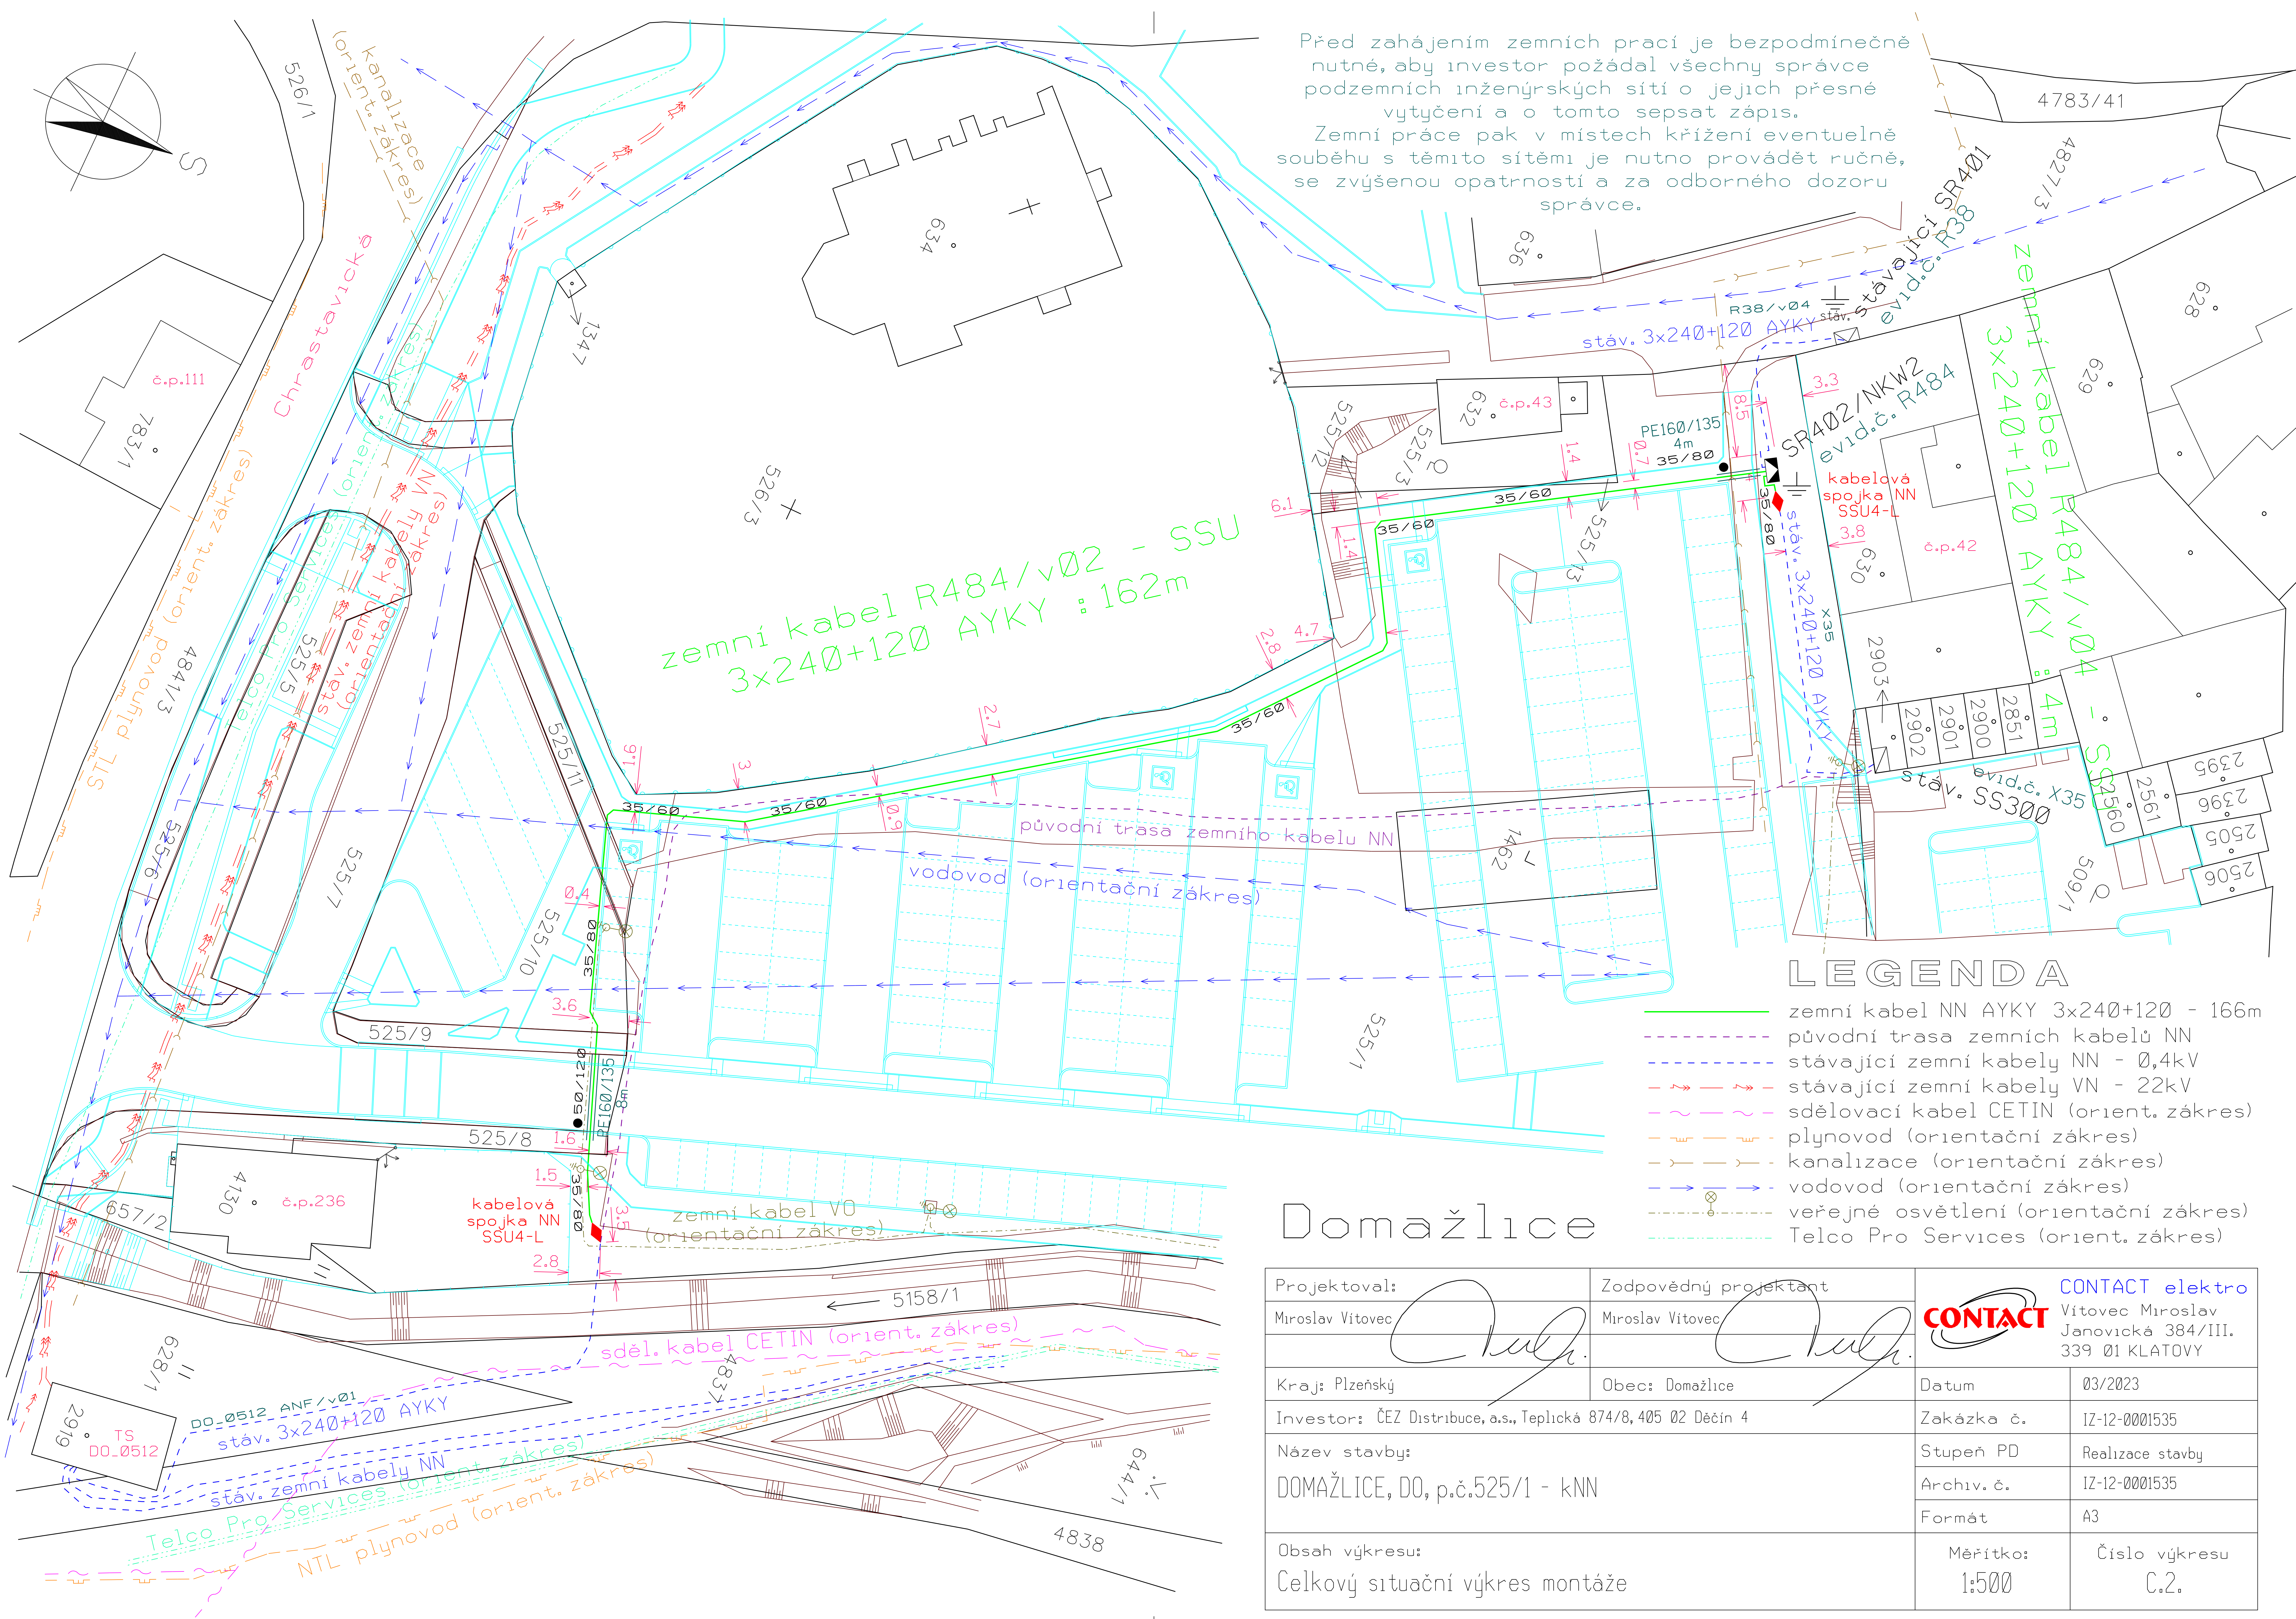

zemní kabel R484/v02 - SSU
3x240+120 AYKY : 162m

zemní kabel R484/v04 - SSU
3x240+120 AYKY : 4m

LEGENDA

- zemní kabel NN AYKY 3x240+120 - 166m
- - - původní trasa zemních kabelů NN
- - - stávající zemní kabely NN - Ø,4kV
- - - stávající zemní kabely VN - 22kV
- - - sdělovací kabel CETIN (orient. zákres)
- - - plynovod (orientační zákres)
- - - kanalizace (orientační zákres)
- - - vodovod (orientační zákres)
- - - veřejné osvětlení (orientační zákres)
- - - Telco Pro Services (orient. zákres)

Domažlice

Projektoval: Miroslav Vitovec	Zodpovědný projektant Miroslav Vitovec	CONTACT elektro Vitovec Miroslav Janovická 384/III. 339 01 KLATOVY	
Kraj: Plzeňský	Obec: Domažlice		
Investor: ČEZ Distribuce, a.s., Teplická 874/8, 405 02 Děčín 4	Název stavby: DOMAŽLICE, DO, p.č.525/1 - kNN	Zakázka č.	IZ-12-0001535
Obsah výkresu: Celkový situační výkres montáže		Stupeň PD	Realizace stavby
		Archiv. č.	IZ-12-0001535
		Formát	A3
		Měřítko: 1:500	Číslo výkresu C.2.